RADA GMINY
34-730 Mszana Dolna
ul. Spadochroniarzy 6
woj. małopolskie

Uchwała Nr XLVIII/413/06
Rady Gminy Mszana Dolna
z dnia 8 lutego 2006 r.

w sprawie uchwalenia zmiany miejscowego planu zagospodarowania przestrzennego Gminy Mszana Dolna – wieś Olszówka część działki nr 1963

Działając na podstawie przepisów art. 18 ust. 2 pkt. 5 ustawy z dnia 8 marca 1990 roku o samorządzie gminnym (Dz. U. z 2001 roku Nr 142 poz. 1591 z późniejszymi zmianami), art. 3 ust. 1, art. 20 ust. 1 ustawy z dnia 27 marca 2003 roku o planowaniu i zagospodarowaniu przestrzennym (Dz. U. Nr 80 poz. 717 z późniejszymi zmianami) oraz ustawy z dnia 3 lutego 1995 roku o ochronie gruntów rolnych i leśnych (Dz. U. z 2004 roku Nr 121 poz. 1266 z późniejszymi zmianami) w związku z Uchwałą Nr XL/318/05 Rady Gminy Mszana Dolna z dnia 31 maja 2005 roku

Rada Gminy Mszana Dolna uchwala co następuje:

USTALENIA FORMALNE

§ 1

Ilekroć w treści uchwały jest mowa o

1) **„Planie dotychczasowym"** – należy przez to rozumieć miejscowy plan zagospodarowania przestrzennego gminy Mszana Dolna wieś olszówka wprowadzony Uchwałą Nr XXVIII/232/04 Rady Gminy Mszana Dolna z dnia 31 sierpnia 2004 r. (Dz. Urz. Woj. Małopolskiego Nr 307 poz. 3278 z 2004 r.)
2) **„Planie"** – należy przez to rozumieć zmianę planu dotychczasowego dla terenu obejmującego część działki Nr 1963 we wsi Olszówka, uchwaloną niniejszą uchwałą.
3) **„Rysunku planu"** - należy przez to rozumieć rysunek planu wymienionego w punkcie 2 sporządzony na mapie sytuacyjno – wysokościowej wykonanej na bazie mapy zasadniczej, zarejestrowanej w Powiatowym Ośrodku Dokumentacji Geodezyjno – Kartograficznej, w skali 1:1000, stanowiący załącznik Nr 1 i będący integralną częścią niniejszej uchwały.
4) **„Studium"** – należy przez to rozumieć studium uwarunkowań i kierunków zagospodarowania przestrzennego gminy Mszana Dolna uchwalone Uchwałą Nr XIII/139/99 Rady Gminy Mszana Dolna z dnia 29 grudnia 1999 roku
5) **„Poziomie terenu"** – należy przez to rozumieć średni poziom terenu istniejącego, liczony w obrysie rzutu budynku jako średnia arytmetyczna poziomu terenu od strony przystokowej i odstokowej.

§ 2

1. Stwierdza się zgodność planu o którym mowa w § 1 punkt 2, ze studium, o którym mowa w § 1 punkt 4. Wyrys ze studium stanowi załącznik Nr 1a, będący integralną częścią rysunku planu.
2. Uchwala się plan o którym mowa w § 1 punkt 2.

§ 3

1. W obszarze objętym planem obowiązujące studium o którym mowa w § 1 punkt 4 nie wyznacza obszarów przestrzeni publicznych, wymagających określenia warunków ich kształtowania.
2. W obszarze objętym planem nie zachodzi potrzeba określania zasad i warunków scaleń i podziałów nieruchomości.
3. W obszarze objętym planem nie występują tereny i obiekty podlegające ochronie na podstawie przepisów odrębnych, tereny objęte planem nie są zagrożone powodzią i osuwaniem się mas ziemnych.
4. Ustalenia planu nie naruszają i nie wykluczają stosowania przepisów odrębnych.

§ 4

Na podstawie art. 7 ust. 1 ustawy z dnia 3 lutego 1995 roku o ochronie gruntów rolnych i leśnych (Dz. U. z 2004 r. Nr 121 poz. 1266 z późn. zmianami) przeznacza się na cele nierolnicze grunty rolne objęte planem, klasy R IV b o powierzchni około 0,15 ha, nie objęte kompleksem rolnym wyznaczonym w studium i nie wymagające zgody o której mowa w art. 7 ust. 2 wymienionej ustawy.

USTALENIA OGÓLNE

§ 5

Ustala się następujące **zasady ochrony i kształtowania ładu przestrzennego**:

1) Obowiązuje ochrona walorów przyrodniczych i krajobrazu, zgodnie z zasadami podanymi w § 6.
2) Obowiązuje ochrona dziedzictwa kulturowego wg zasad podanych w § 7.
3) Obowiązują parametry i wskaźniki kształtowania zabudowy i zagospodarowania terenu określone w § 8.

§ 6

Ustala się następujące **zasady ochrony środowiska, przyrody i krajobrazu kulturowego**:

1) Obowiązuje utrzymanie wysokich standardów środowiska przyrodniczego, w szczególności czystości wód, powietrza atmosferycznego, gleb oraz harmonijnego krajobrazu.
2) Obowiązuje zakaz przekraczania dopuszczalnych stężeń zanieczyszczenia atmosfery, określonych w przepisach odrębnych
3) Obowiązuje ochrona przed hałasem i stosowanie urządzeń i zabezpieczeń dla utrzymania dopuszczalnego poziomu hałasu określonego w przepisach odrębnych jak dla terenów zabudowy mieszkaniowej jednorodzinnej.
4) Obszar objęty planem pozostaje w granicach Obszaru Chronionego Krajobrazu wyznaczonego Rozporządzeniem Nr 27 Wojewody Nowosądeckiego (Dz. Urz. Woj. Nowosądeckiego Nr 43/97 poz. 147) w związku z Obwieszczeniem Wojewody Małopolskiego z dnia 29 marca 1999 roku (Dz. Urz. Woj. Małopolskiego Nr 11/99 poz. 77). Zgodnie z tym na obszarze objętym planem obowiązują zakazy i nakazy wynikające z wymienionego rozporządzenia.

5) Obszar objęty planem znajduje się w wyznaczonych w studium granicach ochrony uzdrowiskowej „C" uzdrowiska Rabka. Na obszarze objętym planem obowiązuje zakaz realizacji przedsięwzięć mogących znacząco oddziaływać na środowisko, dla których sporządzenie raportu oddziaływania na środowisko jest obligatoryjne i przedsięwzięć powodujących zmianę stosunków wodnych i zmianę klimatu oraz obowiązuje zachowanie ustalonych w § 8 wskaźników powierzchni biologicznie czynnej
6) Na obszarze objętym planem nie występują inne formy ochrony przyrody.

§ 7

Ustala się następujące **zasady ochrony dziedzictwa kulturowego, zabytków oraz dóbr kultury**:
1) Obowiązuje kształtowanie architektury obiektów harmonizującej z krajobrazem i nawiązującej do architektury tradycyjnej.
2) Na obszarze objętym planem nie występują obiekty podlegające ochronie na podstawie ustawy z dnia 23 lipca 2003 roku o ochronie zabytków i opiece nad zabytkami (Dz. U. Nr 162 poz. 1568).

§ 8

Ustala się następujące **zasady modernizacji, rozbudowy i budowy systemów infrastruktury technicznej i komunikacji**:
1) zakaz zrzutu nieoczyszczonych ścieków do wód i gleby, zakaz gromadzenia wszelkich odpadów w miejscach do tego nie wyznaczonych
2) obowiązek zachowania stref ochronnych od linii elektroenergetycznych i sieci gazowych w wielkościach zgodnych z przepisami odrębnymi
3) utrzymanie istniejących sieci infrastruktury technicznej i podłączenie nowych obiektów do istniejących sieci
4) obowiązek utrzymania ustalonych w planie dotychczasowym szerokości w liniach rozgraniczających drogę gminną dojazdową

USTALENIA SZCZEGÓŁOWE

§ 9

1. Teren oznaczony symbolem **MN** obejmujący część działki Nr 1963 we wsi Olszówka o powierzchni około 0,15 ha, stanowiący grunty rolne klasy R IV b, przeznacza się na **tereny zabudowy mieszkaniowej** dla realizacji budynku mieszkalnego jednorodzinnego. Dopuszcza się realizację wbudowanych usług i rzemiosła, nieuciążliwych i nie powodujących zmian w środowisku na działkach sąsiednich. Dopuszcza się realizację budynków gospodarczych i garażu. W przypadku realizacji usług obowiązuje zabezpieczenie powierzchni parkingowych w ilości co najmniej 1 miejsce na 50 m^2 powierzchni usługowej. Obowiązuje wyposażenie w systemy do utylizacji ścieków i usuwanie odpadów w sposób zorganizowany.
2. Ustala się następujące **parametry i wskaźniki kształtowania zabudowy i zagospodarowania terenu**:
   1) Obowiązuje zakaz realizacji dachów płaskich i pulpitowych. Obowiązują dachy strome o kącie nachylenia głównych połaci dachowych 35 - 45^0.

Obowiązuje ciemna kolorystyka dachów z wykluczeniem kolorów żółtych i niebieskich oraz pokrycia dachu eternitem.

2) Obowiązuje maksymalna długość budynków 18 m.
3) Obowiązuje maksymalna wysokość zabudowy dwie kondygnacje w tym druga w dachu, nie więcej jednak niż 10 m licząc od poziomu terenu do najwyższej kalenicy. Poziom parteru maksymalnie 1,20 m od poziomu terenu.
4) W elewacjach wyklucza się stosowanie paneli z tworzyw sztucznych, kamieni otoczaków i jaskrawych kolorów.
5) Obowiązuje usytuowanie budynków w odległości nie mniejszej niż 6 m od zewnętrznej krawędzi istniejącej jezdni drogi gminnej dojazdowej.
6) W zagospodarowaniu działki obowiązuje pozostawienie co najmniej 60% powierzchni działki jako niezabudowanej, w tym zagospodarowanej na co najmniej 30% powierzchni trwałą zielenią drzewiasto - krzewiastą.
7) Obowiązuje uwzględnienie istniejącego uzbrojenia w sieci infrastruktury technicznej.

3. Ustala się następujące zasady obsługi terenów MN w zakresie infrastruktury technicznej:
   1) Zaopatrzenie w wodę z istniejącej sieci wodociągowej lub z własnego ujęcia zlokalizowanego w obrębie działki.
   2) Odprowadzenie ścieków (dotyczy ścieków w zrozumieniu przepisów art. 9 ust. 1 pkt. 16 ustawy z dnia 18 lipca 2001 roku „Prawo wodne" – Dz. U. Nr 115 poz.1229 z późn. zmianami) do zbiorczej sieci kanalizacji sanitarnej na obszarze wsi. Do czasu realizacji tej kanalizacji dopuszcza się budowę szczelnego zbiornika okresowo opróżnianego z wywozem ścieków na najbliższą oczyszczalnię.
   3) Ogrzewanie obiektów indywidualne, oparte o nośniki energii zapewniające najniższy poziom emisji zanieczyszczeń powietrza. Zalecane stosowanie oleju opałowego, gazu lub energii elektrycznej.
   4) Doprowadzenie energii elektrycznej siecią niskich napięć na warunkach określonych przez zarządzającego siecią, po przedstawieniu bilansu zapotrzebowania mocy.
   5) Doprowadzenie gazu z istniejącej sieci średniego ciśnienia na warunkach podanych przez zarządzającego siecią
   6) Usuwanie odpadów poprzez gromadzenie ich w przystosowanych pojemnikach i wywożenie w sposób zorganizowany.
4. Dojazd do terenów MN z istniejącej drogi gminnej.

USTALENIA KOŃCOWE

§ 10

Do czasu realizacji zagospodarowania ustalonego planem, dopuszcza się dotychczasowe zagospodarowanie i użytkowanie.

§ 11

Ustala się wysokość opłaty wyrażoną w stosunku procentowym wzrostu wartości nieruchomości w wyniku uchwalenia planu w wysokości w wysokości 10%.

§ 12

Integralną częścią niniejszej uchwały są:

1) rysunek plan w skali 1: 1000, zaopatrzony stosowną klauzulą jako załącznik Nr 1 i załącznik Nr 1a do uchwały
2) rozstrzygnięcie dotyczące rozpatrzenia uwag wniesionych do projektu planu, stanowiący załącznik Nr 2
3) rozstrzygnięcie dotyczące sposobu realizacji inwestycji z zakresu infrastruktury technicznej, stanowiące załącznik Nr 3

§ 13

Wykonanie uchwały powierza się Wójtowi Gminy Mszana Dolna

§ 14


Uchwała podlega ogłoszeniu, publikacji na stronie internetowej gminy i wchodzi w życie po upływie 30 dni od daty jej publikacji w Dzienniku Urzędowym Województwa Małopolskiego.

PRZEWODNICZĄCY
RADY GMINY
mgr Stefania Wojciaczyk

RADA GMINY
34-730 Mszana Dolna
ul. Spadochroniarzy 6
woj. małopolskie

Załącznik Nr 1a
do Uchwały Nr. XLVIII/413/06
Rady Gminy Mszana Dolna
z dnia 6 LUTEGO 2006 R.

WYRYS ZE STUDIUM UWARUNKOWAŃ I KIERUNKÓW ZAGOSPODAROWANIA PRZESTRZENNEGO GMINY MSZANA DOLNA - skala 1:10 000

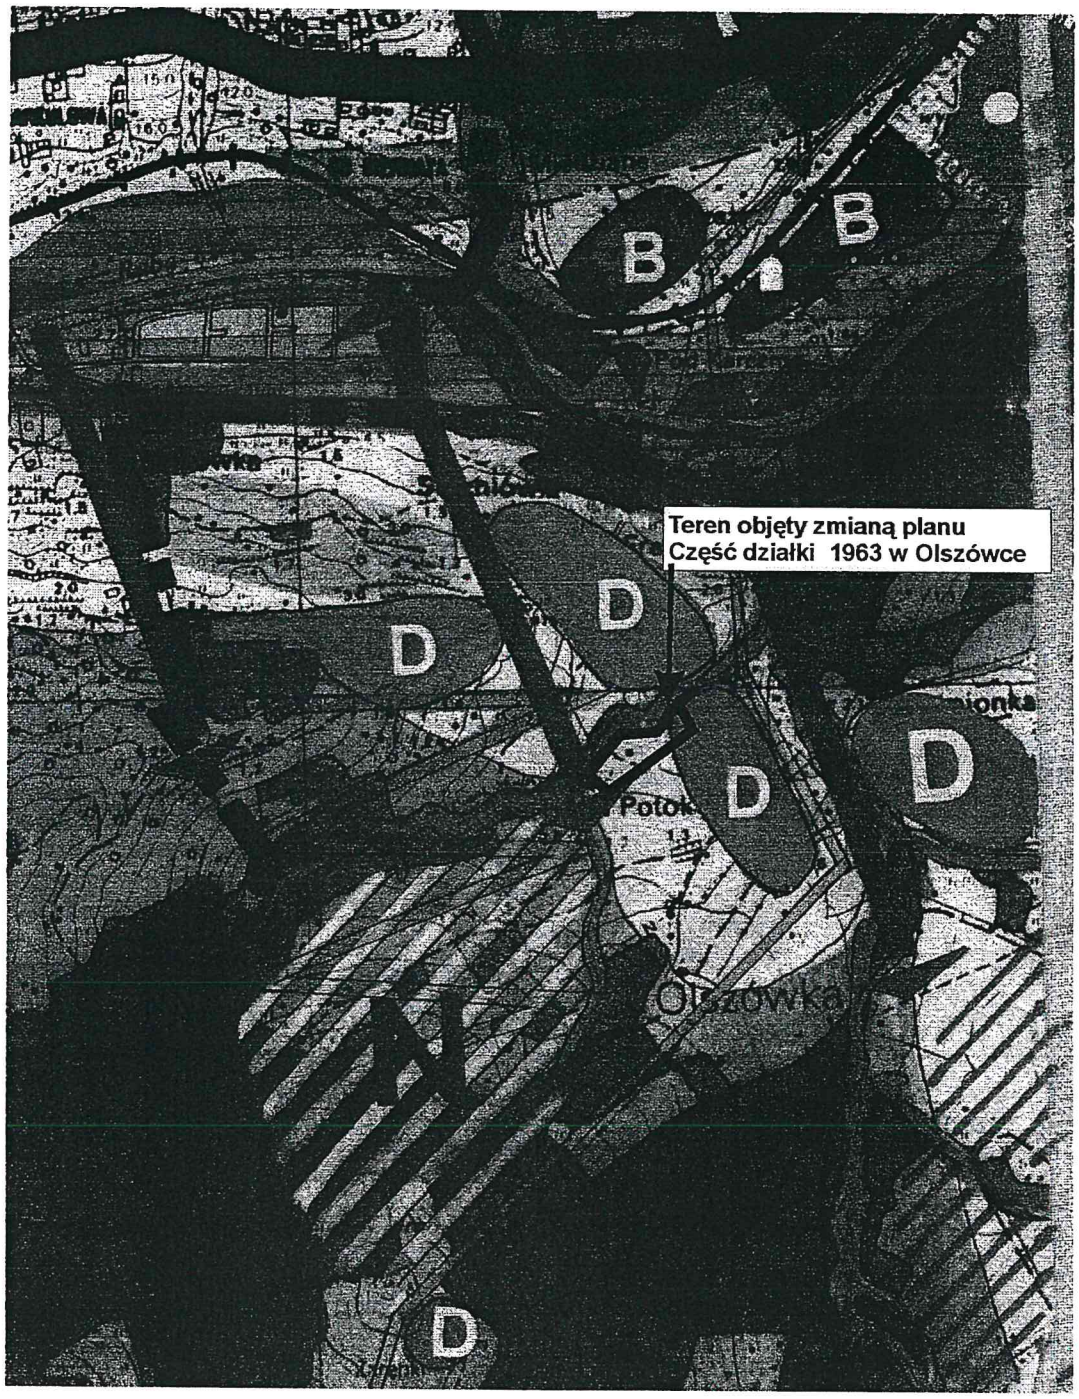

PRZEWODNICZĄCY
RADY GMINY
mgr Stefania Wojciaczyk


RADA GMINY
34-730 Mszana Dolna
ul. Spadochroniarzy 6
woj. małopolskie

PRZEWODNICZĄCY
RADY GMINY
mgr Stefania Wojciaczyk

Załącznik Nr 1
do Uchwały Nr XLVIII/413/06
Rady Gminy Mszana Dolna
z dnia 8 LUTEGO 2006r.

ZMIANA MIEJSCOWEGO PLANU ZAGOSPODAROWANIA PRZESTRZENNEGO
GMINA MSZANA DOLNA - wieś OLSZÓWKA część dz. Nr 1963
RYSUNEK PLANU

skala 1:1000

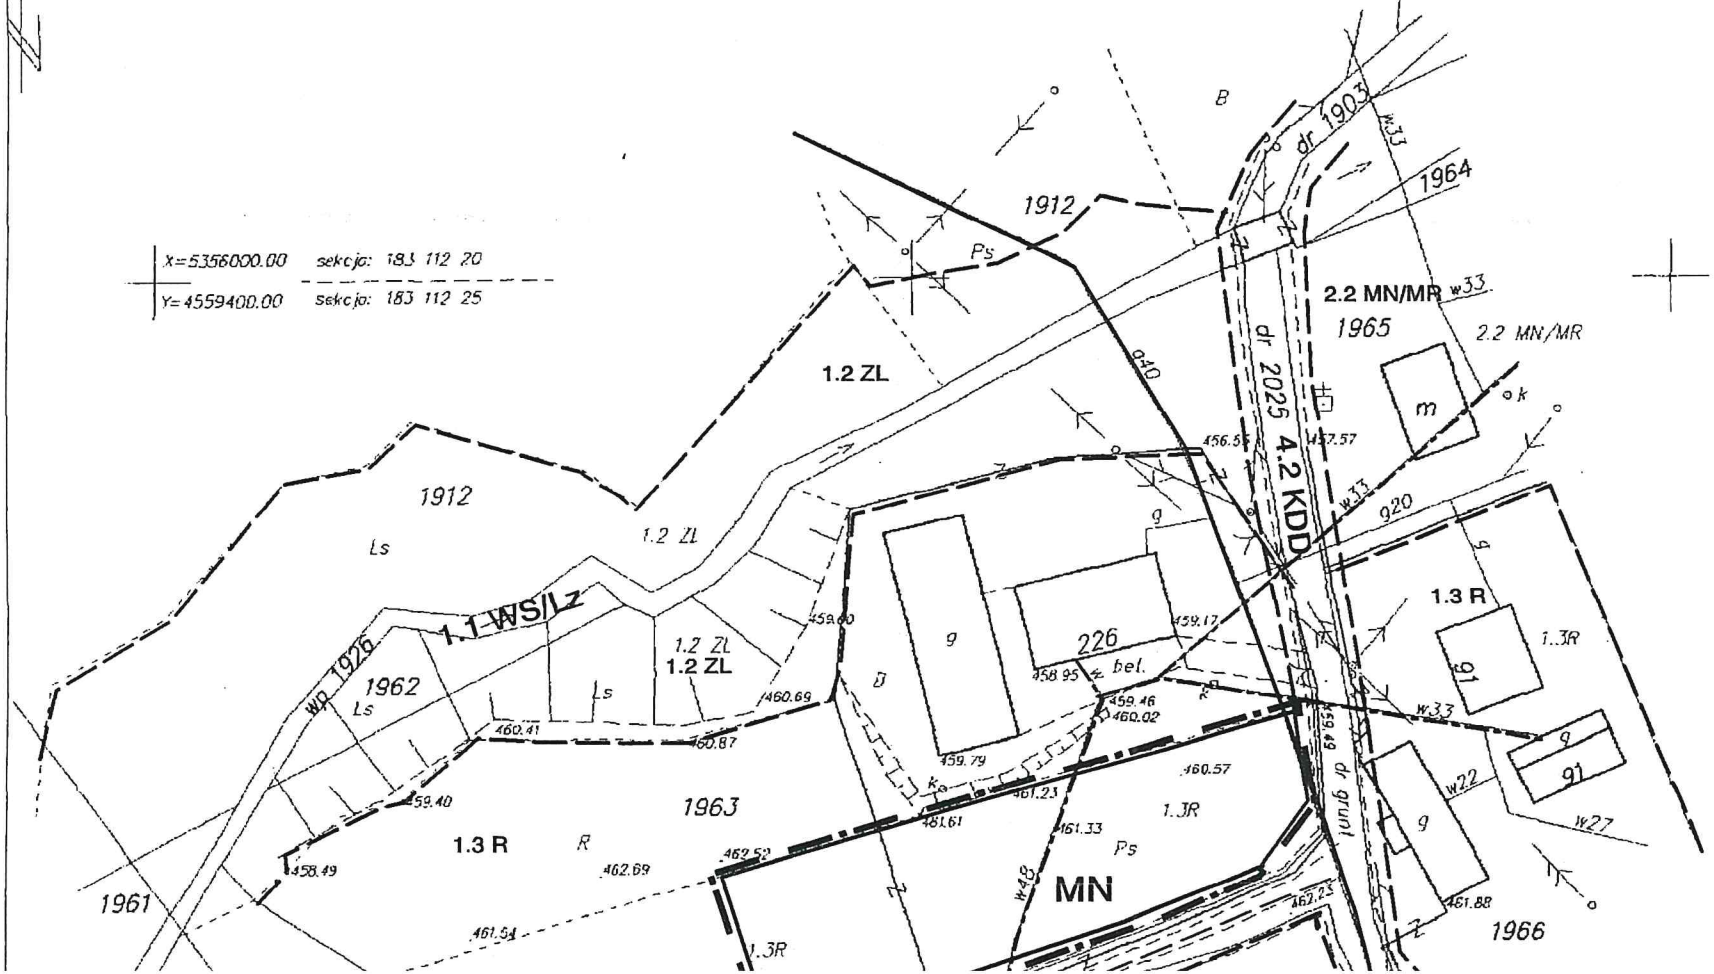

RADA GMINY
34-730 Mszana Dolna
ul. Spadochroniarzy 6
woj. małopolskie

Załącznik Nr 2
do Uchwały Nr XLVIII/413/06
Rady Gminy Mszana Dolna
z dnia 8 lutego 2006 r.

Rozstrzygnięcie dotyczące rozpatrzenia uwag
wniesionych do projektu zmiany miejscowego planu zagospodarowania przestrzennego
Gminy Mszana Dolna – **wieś Olszówka część dz. 1963**

Rada Gminy Mszana Dolna, po zapoznaniu się z oświadczeniem Wójta Gminy Mszana Dolna, stwierdzającym brak uwag kwestionujących przyjęte ustalenia w projekcie zmiany miejscowego planu zagospodarowania przestrzennego dla wsi Olszówka część dz. 1963, w okresie wyłożenia tego projektu do wglądu publicznego i 14 dni po zakończeniu wyłożenia, stwierdza brak potrzeby rozstrzygnięcia o którym mowa w art. 20 ust. 1 ustawy z dnia 27 marca 2004 roku o planowaniu i zagospodarowaniu przestrzennym (Dz. U. z 2003 r Nr 80 poz. 717)

PRZEWODNICZĄCY
RADY GMINY
mgr Stefania Wojciaczyk

RADA GMINY
34-730 Mszana Dolna
ul. Spadochroniarzy 6
woj. małopolskie

Załącznik Nr 3
do Uchwały Nr XLVIII/413/06
Rady Gminy Mszana Dolna
z dnia 8 lutego 2006 r.

Rozstrzygnięcie dotyczące sposobu realizacji inwestycji z zakresu infrastruktury technicznej, należących do zadań własnych gminy, zapisanych w projekcie zmiany miejscowego planu zagospodarowania przestrzennego Gminy Mszana Dolna – **wieś Olszówka część dz. 1963**

Rada Gminy Mszana Dolna, po zapoznaniu się z oświadczeniem Wójta Gminy Mszana Dolna, stwierdzającym brak zapisanych inwestycji z zakresu infrastruktury technicznej należących do zadań własnych gminy w projekcie zmiany miejscowego planu zagospodarowania przestrzennego dla wsi Olszówka część dz. 1963, stwierdza brak potrzeby rozstrzygnięcia o którym mowa w art. 20 ust. 1 ustawy z dnia 27 marca 2004 roku o planowaniu i zagospodarowaniu przestrzennym (Dz. U. z 2003 r Nr 80 poz. 717)

PRZEWODNICZĄCY
RADY GMINY
mgr Stefania Wojciaczyk