RADA GMINY
34-730 Mszana Dolna
ul. Spadochroniarzy 6
woj. małopolskie

UCHWAŁA NR XLV/554/2018
RADY GMINY MSZANA DOLNA

z dnia 5 marca 2018 r.

w sprawie uchwalenia zmiany miejscowego planu zagospodarowania przestrzennego Gminy Mszana Dolna, wsi Kasinka Mała

Na podstawie art. 18 ust. 2 pkt 5 Ustawy z dnia 8 marca 1990 r. o samorządzie gminnym (tekst jednolity Dz. U. z 2017 r., poz. 1875 z późn. zm.), art. 3 ust.1, art. 15 i art. 20 ust. 1 i art. 27 Ustawy z dnia 27 marca 2003 r. o planowaniu i zagospodarowaniu przestrzennym (tekst jednolity Dz. U. z 2017 r., poz. 1073 z późn. zm.) oraz w nawiązaniu do Uchwały Nr XXXVIII/428/2017 Rady Gminy Mszana Dolna z dnia 25 lipca 2017 roku w sprawie przystąpienia do sporządzenia zmiany miejscowego planu zagospodarowania przestrzennego gminy Mszana Dolna, wsi Kasinka Mała, Rada Gminy Mszana Dolna stwierdza, że projekt zmiany miejscowego planu zagospodarowania przestrzennego Gminy Mszana Dolna, wsi Kasinka Mała nie narusza ustaleń Studium uwarunkowań i kierunków zagospodarowania przestrzennego Gminy Mszana Dolna zatwierdzonego uchwałą Nr XIII/139/99 Rady Gminy Mszana Dolna z dnia 29 grudnia 1999 r. z późn. zm. i uchwala, co następuje:

Rozdział 1.
Przedmiot uchwały

§ 1. 1. Uchwala się zmianę miejscowego planu zagospodarowania przestrzennego przyjętego Uchwałą Nr XXXI/253/04 Rady Gminy Mszana Dolna z dnia 30 listopada 2004 r. w sprawie miejscowego planu zagospodarowania przestrzennego Gminy Mszana Dolna, zwaną dalej zmianą planu.

2. Granice obszaru objętego zmianą planu określone są w załączniku nr 1 do uchwały.

§ 2. Integralną częścią zmiany planu są:
1) Rysunek zmiany planu w skali 1: 2 000 – załącznik nr 1;
2) Rozstrzygnięcie o sposobie rozpatrzenia uwag wniesionych do zmiany planu w trakcie wyłożenia do publicznego wglądu – załącznik nr 2;
3) Rozstrzygnięcie o sposobie realizacji zapisanych w zmianie planu inwestycji z zakresu infrastruktury technicznej, które należą do zadań własnych gminy oraz zasadach ich finansowania zgodnie z przepisami o finansach publicznych – załącznik nr 3.

§ 3. Celem regulacji zawartych w niniejszej uchwale jest:
1) Ustalenie przeznaczenia oraz zasad zagospodarowania terenu;
2) Ochrona interesów publicznych w zakresie spełnienia wymagań ochrony i kształtowania środowiska oraz prawidłowego gospodarowania zasobami przyrody.

§ 4. Ilekroć w dalszych przepisach uchwały jest mowa o:
1) Uchwale – należy przez to rozumieć niniejszą uchwałę;
2) Zmianie planu – należy przez to rozumieć niniejszą Uchwałę Rady Gminy Mszana Dolna wraz z rysunkiem zmiany planu stanowiącym załącznik nr 1 do uchwały;
3) Rysunku zmiany planu – należy przez to rozumieć załącznik nr 1 do niniejszej uchwały zawierający graficzny zapis zmiany planu;
4) Przepisach odrębnych – należ przez to rozumieć obowiązujące przepisy określone w ustawach oraz aktach wykonawczych do tych ustaw;
5) Liniach rozgraniczających – należy przez to rozumieć linie wyznaczone na rysunku zmiany planu i wydzielające tereny o różnym przeznaczeniu lub różnych zadach zagospodarowania;
6) Nieprzekraczalnej linii zabudowy – należy przez to rozumieć linię wyznaczoną na rysunku zmiany planu, ograniczającą obszar, na którym dopuszcza się wznoszenie budynków, której nie może przekroczyć lico

ściany; dopuszcza się wysunięcie nie dalej niż 1,5 m przed wyznaczoną linię: schodów zewnętrznych, daszków, okapów, balkonów, przypór, ryzalitów i wykuszy;

7) Terenie – należy przez to rozumieć obszar wyznaczony liniami rozgraniczającymi oraz oznaczony symbolem liczbowo-literowym;
8) Wskaźniku intensywności zabudowy - należy przez to rozumieć udział powierzchni całkowitej wszystkich kondygnacji nadziemnych wszystkich budynków położonych na działce budowlanej do powierzchni tej działki;
9) Wskaźniku powierzchni zabudowy – należy przez to rozumieć procentowy udział sumy powierzchni rzutów wszystkich budynków położonych na działce budowlanej do powierzchni tej działki;
10) Wskaźniku powierzchni biologicznie czynnej – należy przez to rozumieć procentowy udział terenu biologicznie czynnego w powierzchni działki budowlanej.

Rozdział 2.
Ustalenia ogólne

§ 5. 1. Następujące elementy występujące na rysunku stanowiącym załącznik nr 1 do niniejszej Uchwały, są ustaleniami obowiązującymi:

1) Granice obszaru objętego zmianą planu;
2) Linie rozgraniczające tereny o różnym przeznaczeniu lub różnych zasadach zagospodarowania;
3) Symbol identyfikacyjny terenu: 1PU – teren produkcyjno-usługowy;
4) Nieprzekraczalne linie zabudowy;
5) Gazociąg wysokiego ciśnienia wraz ze strefą kontrolowaną.

2. Następujące elementy występujące na rysunku stanowiącym załącznik nr 1 do niniejszej uchwały są informacjami dodatkowymi nie stanowiącymi ustaleń planu: linie rozgraniczające tereny o różnym przeznaczeniu lub różnych zasadach zagospodarowania w obowiązującym planie miejscowym.

§ 6. Ustalenia dotyczące zasad **ochrony i kształtowania ładu przestrzennego oraz wymagań wynikających z potrzeb kształtowania przestrzeni publicznych:**

1) Wydziela się teren przeznaczony do zainwestowania oraz ustala się dla niego zasady zagospodarowania w ustaleniach szczegółowych;
2) Określa się zasady lokalizacji budynków poprzez wyznaczenie nieprzekraczalnych linii zabudowy;
3) Na obszarze objętym zmianą planu obowiązuje zakaz lokalizowania obiektów o powierzchni sprzedaży przekraczającej 2 000 m^2;
4) Zakazuje się budowy ogrodzeń w formie ścian z betonowych prefabrykatów od strony drogi publicznej wojewódzkiej nr 968;
5) Dopuszcza się sytuowanie budynków w odległości 1,5 m od granicy sąsiedniej działki lub bezpośrednio przy jej granicy przy spełnieniu wymogów określonych w przepisach odrębnych;
6) Za zgodne z planem uznaje się lokalizowanie pomiędzy nieprzekraczalna linią zabudowy, a linią rozgraniczającą drogi, obiektów budowlanych, dla których zarządca drogi wydał zgodnie z przepisami odrębnymi decyzję zezwalającą na zmniejszenie odległości od krawędzi jezdni.

§ 7. Ustalenia dotyczące zasad **ochrony środowiska, przyrody i krajobrazu kulturowego:**

1) Nie formułuje się ustaleń w zakresie ochrony obszarów objętych formami ochrony przyrody – na obszarze objętym zmianą planu nie występują takie tereny;
2) Obowiązuje utrzymanie wysokich standardów środowiska przyrodniczego, w szczególności czystości wód, powietrza atmosferycznego, gleb;
3) Nie dopuszcza się lokalizacji inwestycji mogących zawsze znacząco oddziaływać na środowisko w rozumieniu przepisów odrębnych za wyjątkiem inwestycji celu publicznego;
4) W granicach obszaru objętego zmianą planu nie dopuszcza się lokalizacji zakładów stwarzających zagrożenie dla zdrowia lub życia ludzi, a w szczególności zagrożenia wystąpienia poważnych awarii w rozumieniu przepisów odrębnych;
5) Należy przyjąć rozwiązania technologiczne chroniące przed nadmierną emisją zanieczyszczeń dośrodowiska;

6) Prowadzenie działalności usługowej lub produkcyjnej nie może powodować uciążliwości, w tym zwłaszcza odorów, hałasu, wibracji, zanieczyszczeń powietrza wykraczających poza granice terenu, do którego użytkownik posiada tytuł prawny.

§ 8. Ustalenia dotyczące zasad **ochrony dziedzictwa kulturowego i zabytków oraz dóbr kultury współczesnej:**

1) Na obszarze objętym zmianą planu nie występują obiekty wpisane do rejestru zabytków podlegające prawnej ochronie dóbr kultury na podstawie przepisów odrębnych, stanowiska archeologiczne, ani obiekty wpisane do ewidencji zabytków – nie formułuje się ustaleń w tym zakresie;
2) Obowiązuje ochrona przypadkowo dokonanych odkryć zabytków i obiektów archeologicznych oraz znalezisk przedmiotów, co do których istnieje przypuszczenie, że mogą być zabytkami archeologicznymi, wstrzymanie robót w miejscu odkrycia, zabezpieczenie znaleziska i powiadomienie o odkryciu właściwych służb ochrony zabytków, zgodnie z przepisami odrębnymi.

§ 9. Ustalenia dotyczące **granic i sposobów zagospodarowania terenów lub obiektów podlegających ochronie**, ustalonych na podstawie odrębnych przepisów: nie formułuje się ustaleń w zakresie w zakresie osuwania się mas ziemnych, terenów górniczych, terenów narażonych na niebezpieczeństwo powodzi - na obszarze objętym zmianą planu nie znajdują się takie tereny podlegające ochronie.

§ 10. Ustalenia dotyczące **szczegółowych zasad i warunków scalenia i podziału nieruchomości:** na obszarze objętym zmianą planu nie wyznacza się terenów wymagających scalania i podziału nieruchomości.

§ 11. Ustalenia dotyczące **sposobów i terminów tymczasowego zagospodarowania, urządzenia i użytkowania terenów**: dopuszcza się dotychczasowe użytkowanie terenu, w tym utrzymanie istniejącej zabudowy, do czasu zagospodarowania zgodnego z ustaleniami niniejszej uchwały.

Rozdział 3.
Komunikacja i infrastruktura techniczna

§ 12. Ustalenia dotyczące **obsługi komunikacyjnej oraz parkingowej:**

1) Powiązania komunikacyjne z układem zewnętrznym poprzez drogę klasy dojazdowej przylegającą do obszaru zmiany planu oraz drogę publiczną klasy G przylegającą do obszaru zmiany planu (droga wojewódzka nr 968);
2) Dopuszcza się rozbudowę układu komunikacyjnego poprzez realizację dodatkowych dróg, ciągów pieszo-jezdnych, ciągów pieszych i ścieżek rowerowych przy zachowaniu wymogów przepisów odrębnych;
3) Ustala się nieprzekraczalne linie zabudowy od dróg zgodnie z ustaleniami szczegółowymi w Rozdz. 4;
4) Ustala się obowiązek zapewnienia miejsc parkingowych (w tym miejsc w garażach):
   a) dla zabudowy usługowej co najmniej 1 miejsce na 50 m^2 powierzchni użytkowej,
   b) dla zabudowy usługowej o powierzchni użytkowej mniejszej, niż 50 m^2 – co najmniej 1 miejsce,
   c) dla budynków produkcyjnych co najmniej 1 miejsce na 3 zatrudnionych,
   d) przy wyznaczaniu miejsc postojowych obejmujących co najmniej 15 stanowisk, należy zapewnić min. 1 miejsce postojowe dla pojazdów zaopatrzonych w kartę parkingową,
   e) miejsca postojowe, o których mowa w lit. d, należy realizować w obrębie terenu wydzielonego liniami rozgraniczającymi;
5) Należy uwzględnić potrzeby osób niepełnosprawnych w ramach realizacji ustaleń planu w zakresie zagospodarowania, użytkowania i utrzymania terenów komunikacji kołowej, transportu publicznego, parkingów i komunikacji pieszej, zgodnie z przepisami odrębnymi.

§ 13. Ustalenia dotyczące **uzbrojenia terenu w sieci i urządzenia zaopatrzenia w wodę:**

1) Ustala się system zaopatrzenia w wodę z sieci wodociągowej lub ujęć własnych;
2) Dopuszcza się modernizację, przebudowę i rozbudowę sieci wodociągowej;
3) Nowe przewody wodociągowe należy prowadzić z zachowaniem odległości i wymogów określonych w przepisach odrębnych;
4) Przy zaopatrzeniu w wodę obszaru objętego zmianą planu należy zapewnić możliwość korzystania z wody do celów przeciwpożarowych, zgodnie z przepisami odrębnymi.

§ 14. Ustalenia dotyczące **uzbrojenia terenu w sieci i urządzenia odprowadzania i oczyszczania ścieków**:

1) Przyjmuje się system odprowadzania ścieków w oparciu o zbiorczą sieć kanalizacyjną;
2) Dopuszcza się budowę, modernizację, przebudowę i rozbudowę sieci i urządzeń odprowadzania i oczyszczania ścieków;
3) Obowiązuje zakaz zrzutu nieoczyszczonych ścieków do wód powierzchniowych i gruntu;
4) Zagospodarowanie wód opadowych nie może naruszać stanu wód na gruncie ze szkodą dla terenów sąsiednich.

§ 15. Ustalenia dotyczące **uzbrojenia terenu w sieci i urządzenia zaopatrzenia w gaz**:

1) Utrzymuje się istniejącą infrastrukturę sieci i urządzeń zaopatrzenia w gaz oraz dopuszcza się jej remonty, przebudowę i rozbudowę;
2) Wzdłuż istniejących i nowo realizowanych gazociągów należy zachować strefy kontrolowane zgodnie z przepisami odrębnymi;
3) Dla istniejącego gazociągu wysokoprężnego wskazuje się strefę kontrolowaną o szerokości 30 m – po 15 m od osi linii;
4) W strefie kontrolowanej gazociągu:
   a) obowiązują zasady zagospodarowania terenu zgodnie z przepisami odrębnymi,
   b) dopuszcza się budowę nowych sieci gazowych;
5) W przypadku przebudowy gazociągu wysokoprężnego dopuszcza się lokalizację obiektów budowlanych w zasięgu dotychczasowej strefy kontrolowanej, zgodnie z przepisami odrębnymi.

§ 16. Ustalenia dotyczące **uzbrojenia terenu w sieci i urządzenia elektroenergetyki**:

1) Utrzymuje się istniejący system zaopatrzenia w energię elektryczną;
2) Utrzymuje się istniejącą infrastrukturę elektroenergetyki oraz dopuszcza się jej remonty, modernizację, wymianę, odbudowę i przebudowę, w tym przebudowę linii napowietrznych na podziemne;
3) Dopuszcza się rozbudowę sieci i budowę nowych odcinków sieci elektroenergetycznej napowietrznej i kablowej średniego i niskiego napięcia;
4) Dopuszcza się budowę słupowych oraz wnętrzowych stacji transformatorowych;
5) Dopuszcza się lokalizację mikroinstalacji wytwarzających energię elektryczną ze źródeł wykorzystujących energię słoneczną.

§ 17. Ustalenia dotyczące **uzbrojenia terenu w sieci i urządzenia telekomunikacyjne**:

1) Utrzymuje się istniejącą infrastrukturę sieci telekomunikacyjnej i urządzeń łączności oraz dopuszcza się ich remonty, modernizację, wymianę, odbudowę i przebudowę;
2) Dopuszcza się budowę sieci i urządzeń telekomunikacyjnych, w tym przewodów światłowodowych przy zachowaniu zgodności z przepisami odrębnymi.

§ 18. Ustalenia dotyczące **gromadzenia i usuwania odpadów**:

1) Nie dopuszcza się składowania odpadów;
2) Nie dopuszcza się magazynowania odpadów w miejscach do tego niewyznaczonych i w sposób umożliwiający przenikanie składników odpadów do środowiska;
3) Nie dopuszcza się magazynowania odpadów obcych, nie wytworzonych w wyniku własnej działalności lub bytowania;
4) Zbiórka i odbiór odpadów zgodnie z zasadami przyjętymi w gminie odrębnymi uchwałami.

§ 19. Dla całego obszaru objętego zmianą planu **w zakresie ochrony przeciwpożarowej** obowiązuje:

1) Zapewnienie pokrycie zapotrzebowania w wodę dla celów przeciwpożarowych, zgodnie z przepisami odrębnymi, przez istniejący i rozbudowywany system zaopatrzenia w wodę;
2) Wyprzedzająca lub równoległa w stosunku do nowego zainwestowania rozbudowa sieci wodociągowej dla zapewnienia odbiorcom wymaganych standardów w zakresie ilości i jakości wody z uwzględnieniem ochrony przeciwpożarowej;
3) Wyposażenie nowo projektowanych przewodów wodociągowych w hydranty zewnętrzne, zgodnie z przepisami i normami obowiązującymi w zakresie ochrony przeciwpożarowej.

Rozdział 4.
Ustalenia szczegółowe

§ 20. 1. Wyznacza się **teren produkcyjno-usługowy**, oznaczony symbolem **1PU.**

2. Dla terenu, o którym mowa w ust. 1 ustala się następujące przeznaczenie oraz zasady zabudowy i zagospodarowania:

1) Przeznaczenie podstawowe:
   a) usługi komercyjne: handlu, gastronomii, rzemiosła usługowego, turystyki, sportu, obsługi komunikacji, projektowe, fryzjerskie, kosmetyczne, krawieckie, szewskie, zdrowia, edukacji, finansowe, informatyczne, naprawy sprzętu elektronicznego, organizacji i obsługi imprez,
   b) stacja paliw, myjnia,
   c) budynki i obiekty produkcji wyrobów z drewna,
   d) magazyny,
   e) place składowe;

2) Przeznaczenie dopuszczalne:
   a) lokale biurowe,
   b) garaże,
   c) drogi wewnętrzne i place manewrowe,
   d) parkingi, miejsca postojowe,
   e) zieleń urządzona,
   f) sieci, urządzenia i obiekty infrastruktury technicznej;

3) Parametry i wskaźniki zagospodarowania terenu:
   a) maksymalny wskaźnik powierzchni zabudowy: 70%,
   b) minimalny wskaźnik powierzchni biologicznie czynnej: 20%,
   c) wskaźnik intensywności zabudowy:
      - minimalny 0,01,
      - maksymalny 0,7,
   d) nieprzekraczalna linia zabudowy zgodnie z rysunkiem planu w odległości 20 m od zewnętrznej krawędzi jezdni drogi publicznej klasy G zlokalizowanej poza granicami zmiany planu;

4) Zasady kształtowania zabudowy:
   a) maksymalna wysokość zabudowy: 12 m,
   b) forma dachu:
      - dachy dwuspadowe lub wielospadowe o symetrycznym kącie nachylenia przeciwległych połaci dachowych od 15° do 45° z zastrzeżeniem tiret drugiego,
      - dla zadaszenia nad dystrybutorami stacji paliw dopuszcza się dach płaski,
      - dachy kryte dachówką lub jej imitacją, blachą, materiałami bitumicznymi,
      - kolorystyka dachów: czerwone, brązowe, grafitowe, czarne,
      - dopuszcza się doświetlenie poddaszy świetlikami, lukarnami lub oknami połaciowymi,
      - nie dopuszcza się otwierania połaci dachowych dla lukarn lub okien połaciowych na odcinku dłuższym, niż 60 % odległości pomiędzy krawędziami połaci dachowych,
   c) ściany:
      - wykończone jasnymi tynkami, kamieniem, drewnem, ceramiką, z wykluczeniem materiałów odblaskowych i jaskrawych barw z zastrzeżeniem tiret drugiego,
      - dla stacji paliw dopuszcza się kolorystykę zgodną z oprawą wizualną opeartora stacji;

5) Zasady zagospodarowania terenu:
   a) uciążliwość wszystkich obiektów i urządzeń związanych z działalnością produkcyjną nie może wykraczać poza granice terenu 1PU i nie może powodować zanieczyszczeń wód powierzchniowych i podziemnych oraz gruntu,
   b) dopuszcza się podniesienie rzędnej terenu do wysokości poziomu krawędzi jezdni drogi wojewódzkiej nr 968 zlokalizowanej poza granicami zmiany planu;
   c) należy zapewnić dojazdy spełniające wymagania jak dla dróg pożarowych zgodnie z przepisami odrębnymi,
   d) w terenach przyległych do pasów drogowych ogrodzenia należy lokalizować poza liniami rozgraniczającymi dróg,

e) przy lokalizacji stacji paliw należy zastosować rozwiązania zabezpieczające przed przedostawaniem się substancji ropopochodnych do gruntu i wód, w szczególności:
- drogi wewnętrzne oraz place manewrowe należy wykonać jako utwardzone,
- całość wód opadowych z terenów utwardzonych należy ująć do podczyszczenia w separatorach.

Rozdział 5.
Przepisy końcowe

§ 21. Wysokość jednorazowej opłaty w przypadku zbycia nieruchomości, której wartość wzrosła w związku z uchwaleniem niniejszego planu ustala się w wysokości 10 % ww. wzrostu wartości.

§ 22. Wykonanie uchwały powierza się Wójtowi Gminy Mszana Dolna.

§ 23. Uchwała podlega ogłoszeniu w Dzienniku Urzędowym Województwa Małopolskiego i na stronach internetowych Biuletynu Informacji Publicznej Gminy Mszana Dolna.

§ 24. Uchwała wchodzi w życie po upływie 14 dni od jej ogłoszenia w Dzienniku Urzędowym Województwa Małopolskiego.

Przewodniczący Rady Gminy

Aleksandra Kania

Zmiana miejscowego planu zagospodarowania przestrzennego gminy Mszana Dolna, wsi Kasinka Mała


Rysunek zmiany planu

Załącznik Nr 1 do uchwały Nr XLV/554/2018
Rady Gminy Mszana Dolna z dnia 5 marca 2018 r.

Skala 1:2 000

20 0 20 40 60 m

RADA GMINY
34-730 Mszana Dolna
ul. Spadochroniarzy 6
woj. małopolskie

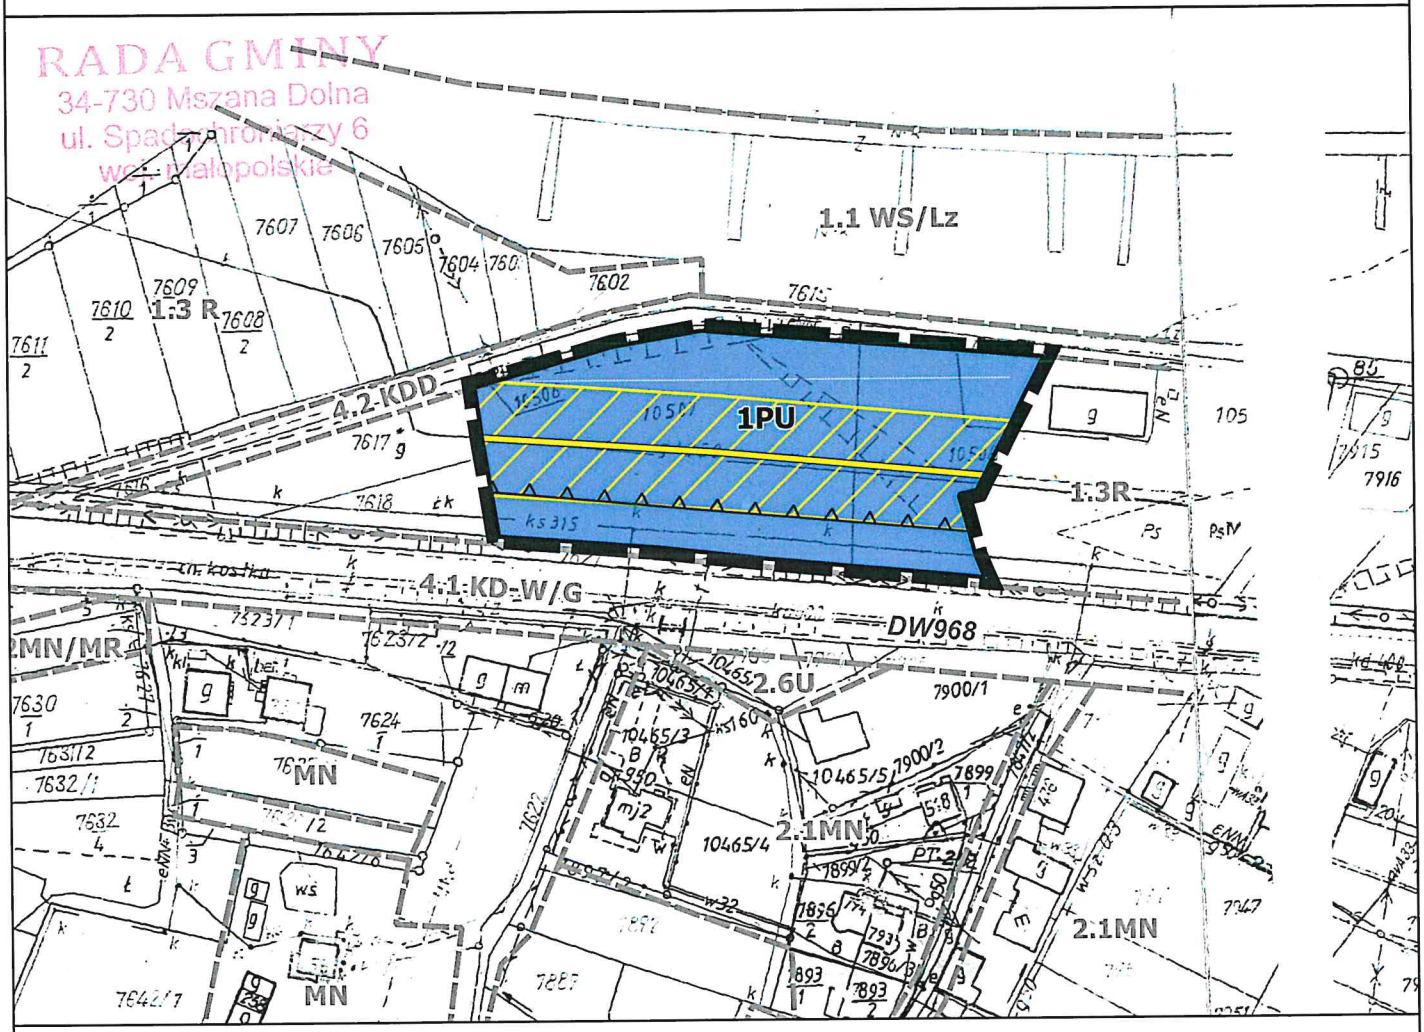

Oznaczenia

granice obszaru objętego zmianą planu

linie rozgraniczające tereny o różnym przeznaczeniu lub różnych zasadach zagospodarowania

1PU teren produkcyjno-usługowy

nieprzekraczalne linie zabudwy

gazociąg wysokiego ciśnienia wraz ze strefą kontrolowaną

PRZEWODNICZĄCY
RADY GMINY
A. Kania
Aleksandra Kania

Wyrys ze Studium uwarunkowań i kierunków zagospodarowaniaprzestrzennego gminy Mszana Dolna Uchwała Nr XIII/139/99 Rady Gminy Mszana Dolna z dnia 29 grudnia 1999 r., rysunek jednolity Uchwała Nr XL/450/2017 Rady Gminy Mszana Dolna z dnia 26 wrzesnia 2017 r.



Skala 1:10 000

obszar objęty zmianą planu

Oznaczenia informacyjne dla terenów wokół obszaru objętego zmianą planu

1.3R oznaczenia terenów w obowiązującym planie miejscowym

linie rozgraniczające tereny o różnym przeznaczeniu lub różnych zasadach zagospodarowania w obowiązującym planie miejscowym

	ZMIANA MIEJSCOWEGO PLANU ZAGOSPODAROWANIA PRZESTRZENNEGO GMINY MSZANA DOLNA WSI KASINKA MAŁA
Skala 1:2 000	**Rysunek zmiany planu** Załącznik Nr 1 do uchwały Nr XLV/554/2018 Rady Gminy Mszana Dolna z dnia 5 marca 2018 r.
Zespół autorski	**mgr inż. arch. Agnieszka Rozenau-Rybowicz**
	mgr inż. Monika Węsiora
	mgr inż. Sabina Ostrowiak
TERRA	tel. +48 508 292 460 biuro@terra-adp.pl 30-363 Kraków ul. Rzemieślnicza 1 /801

RADA GMINY
34-730 Mszana Dolna
ul. Spadochroniarzy 6
woj. małopolskie

Załącznik Nr 2 do Uchwały Nr XLV/554/2018

Rady Gminy Mszana Dolna

z dnia 5 marca 2018 r.

Rozstrzygnięcie Rady Gminy o sposobie rozpatrzenia uwag wniesionych do projektu zmiany miejscowego planu zagospodarowania przestrzennego Gminy Mszana Dolna, wsi Kasinka Mała

Rada Gminy Mszana Dolna, po zapoznaniu się z oświadczeniem Wójta Gminy Mszana Dolna stwierdzającym, że do wyłożonego do publicznego wglądu projektu zmiany miejscowego planu zagospodarowania przestrzennego Gminy Mszana Dolna, wsi Kasinka Mała (sporządzanego na podstawie Uchwały Nr XXXVIII/428/2017 Rady Gminy Mszana Dolna z dnia 25 lipca 2017 roku w sprawie przystąpienia do sporządzenia zmiany miejscowego planu zagospodarowania przestrzennego gminy Mszana Dolna, wsi Kasinka Mała), nie wpłynęły żadne uwagi w czasie wyłożenia, ani w terminie 14 dni po wyłożeniu, stwierdza brak potrzeby rozstrzygnięcia, o którym mowa w art. 20 ust.1 ustawy o planowaniu i zagospodarowaniu przestrzennym (t. j. Dz. U. z 2017 r. poz. 1073 z późn. zm.).

Przewodniczący Rady Gminy

A. Kania

Aleksandra Kania

RADA GMINY
34-730 Mszana Dolna
ul. Spadochroniarzy 6
woj. małopolskie

Załącznik Nr 3 do Uchwały Nr XLV/554/2018

Rady Gminy Mszana Dolna

z dnia 5 marca 2018 r.

Rozstrzygnięcie Rady Gminy o sposobie realizacji inwestycji z zakresu infrastruktury technicznej, które należą do zadań własnych gminy oraz zasadach ich finansowania

Zmiana miejscowego planu zagospodarowania przestrzennego Gminy Mszana Dolna, wsi Kasinka Mała (sporządzanego na podstawie Uchwały Nr XXXVIII/428/2017 Rady Gminy Mszana Dolna z dnia 25 lipca 2017 roku w sprawie przystąpienia do sporządzenia zmiany miejscowego planu zagospodarowania przestrzennego gminy Mszana Dolna, wsi Kasinka Mała), nie wprowadza zapisów dotyczących realizacji inwestycji, które należą do zadań własnych gminy, Rada Gminy Mszana Dolna stwierdza brak potrzeby rozstrzygnięcia o sposobie realizacji inwestycji z zakresu infrastruktury technicznej, które należą do zadań własnych gminy oraz zasadach ich finansowania, o którym mowa w art. 20 ust.1 ustawy o planowaniu i zagospodarowaniu przestrzennym (t. j. Dz. U. z 2017 r. poz. 1073 z późn. zm.).

Przewodniczący Rady Gminy

A. Kania

Aleksandra Kania