DZIENNIK URZĘDOWY
WOJEWÓDZTWA MAŁOPOLSKIEGO

Kraków, dnia 18 maja 2011 r. Nr 258

TREŚĆ:
Poz.:

UCHWAŁY ZARZĄDÓW POWIATÓW:

2090 – Zarządu Powiatu Chrzanowskiego z dnia 14 kwietnia 2011 r. w sprawie: zmian w budżecie 15334

2091 – Zarządu Powiatu Myślenickiego z dnia 13 kwietnia 2011 r. w sprawie dokonania zmian w planie wydatków budżetowych na rok 2011. 15336

UCHWAŁY RAD POWIATÓW:

2092 – Rady Powiatu Myślenickiego z dnia 27 kwietnia 2011 r. w sprawie zmiany Uchwały Budżetowej Powiatu Myślenickiego na rok 2011 Nr III/26/2010 Rady Powiatu Myślenickiego z dnia 30.12.2010r. 15337

2093 – Rady Powiatu Nowotarskiego z dnia 24 marca 2011 r. w sprawie zmiany Uchwały Budżetowej na rok 2011 nr 17/IV/2011 Rady Powiatu Nowotarskiego z dnia 27 stycznia 2011 roku 15343

UCHWAŁY RAD GMIN:

2094 – Rady Gminy w Gnojniku z dnia 8 kwietnia 2011 r. w sprawie: zmian Uchwały Budżetowej Gminy Gnojnik na 2011 r. 15349

2095 – Rady Gminy w Gnojniku z dnia 18 kwietnia 2011 r. w sprawie: zmiany uchwały Nr IV/24/07 Rady Gminy w Gnojniku z dnia 5 lutego 2007 r. w sprawie poboru podatków i opłat w drodze inkasa. 15353

2096 – Rady Gminy w Gnojniku z dnia 18 kwietnia 2011 r. w sprawie: ustalenia opłat za pobyt dziecka w publicznych przedszkolach prowadzonych przez Gminę Gnojnik. 15354

2097 – Rady Gminy Mszana Dolna z dnia 15 kwietnia 2011 r. w sprawie uchwalenia zmiany miejscowego planu zagospodarowania przestrzennego Gminy Mszana Dolna wsi Mszana Górna.* 15355

2098 – Rady Gminy Mszana Dolna z dnia 15 kwietnia 2011 r. w sprawie uchwalenia zmiany miejscowego planu zagospodarowania przestrzennego Gminy Mszana Dolna wsi Raba Niżna.* 15359

2099 – Rady Miejskiej w Słomnikach z dnia 28 kwietnia 2011 r. w sprawie: zmiany budżetu Gminy Słomniki na 2011 r. 15364

2100 – Rady Miejskiej w Słomnikach z dnia 28 kwietnia 2010 r. w sprawie utworzenia samorządowej umundurowanej formacji - Straży Miejskiej 15365

2101 – Rady Miejskiej w Słomnikach z dnia 28 kwietnia 2011 r. w sprawie ustalenia wysokości stawek opłaty za zajęcie pasa drogowego. 15365

2102 – Rady Miasta Zakopane z dnia 27 kwietnia 2011 r. w sprawie zmian w budżecie Miasta Zakopane na rok 2011 15366

---

* Publikacja niniejszej uchwały nie uwzględnia ewentualnych czynności nadzorczych podejmowanych przez Wojewodę Małopolskiego.

POROZUMIENIE:

2103 – Wójta Gminy Igołomia-Wawrzeńczyce z dnia 29 marca 2011 r. W sprawie powierzenia przez Gminę Igołomia-Wawrzeńczyce Powiatowi Proszowice zadania z zakresu pomocy społecznej dotyczącego świadczenia usług dla osób z zaburzeniami psychicznymi, oraz upośledzonych umysłowo z terenu gminy Igołomia-Wawrzeńczyce. 15367

2090

UCHWAŁA NR 23/46/2011
ZARZĄDU POWIATU CHRZANOWSKIEGO
z dnia 14 kwietnia 2011 r.

w sprawie: zmian w budżecie

Działając w oparciu o art.. 257 pkt. 1 i 3 oraz art. 222 ust.4 ustawy z dnia 27 sierpnia 2009 r. o finansach publicznych (Dz. U. z 2009 r. Nr 157 poz. 1240, z późniejszymi zmianami) oraz o uchwałę budżetową Powiatu Chrzanowskiego na rok 2011 nr IV/21/2010 Rady Powiatu Chrzanowskiego z dnia 30 grudnia 2010 r.

Zarząd Powiatu uchwala, co następuje :

§ 1. Wprowadza się zmiany w Budżecie Powiatu Chrzanowskiego na rok 2011 r., polegające na:

1. zmianie dochodów budżetu, jak w załączniku nr 1 do niniejszej uchwały,

2. zmianie wydatków budżetu, jak w załączniku nr 2 do niniejszej uchwały.

§ 2. Uchwała wchodzi w życie z dniem podjęcia i podlega ogłoszeniu w Dzienniku Urzędowym Województwa Małopolskiego.

Starosta
Adam Potocki

Załącznik nr 1
do uchwały Nr 23/46/2011
Zarządu Powiatu Chrzanowskiego
z dnia 14 kwietnia 2011 r.

ZMIANY W DOCHODACH BUDŻETU W 2011 r.

Dział	TREŚĆ	Kwota przed zmianami	Zwiększenia	Zmniejszenia	Kwota po zmianach	Jednostka organizacyjna
DOCHODY MAJĄTKOWE						Starostwo Powiatowe w Chrzanowie
600	**Transport i łączność**	**2 335 000**	**295 000**	**-**	**2 630 000**	
	Drogi publiczne powiatowe	2 335 000	295 000	-	2 630 000	
	dotacja celowa otrzymana z tytułu pomocy finansowej udzielanej między jednostkami samorzadu terytorialnego na dofinansowanie własnych zadań inwestycyjnych i zakupów inwestycyjnych	2 335 000	295 000	-	2 630 000	
801	**Oświata i wychowanie**	**-**	**1 000 000**	**-**	**1 000 000**	
	Szkoły zawodowe	-	1 000 000	-	1 000 000	
	dotacja celowa otrzymana z tytułu pomocy finansowej udzielanej między jednostkami samorzadu terytorialnego na dofinansowanie własnych zadań inwestycyjnych i zakupów inwestycyjnych	-	1 000 000	-	1 000 000	
Razem dochody		**2 335 000**	**1 295 000**	**-**	**3 630 000**	**X**

Starosta
Adam Potocki

Załącznik nr 2
do uchwały Nr 23/46/2011
Zarządu Powiatu Chrzanowskiego
z dnia 14 kwietnia 2011 r.

ZMIANY W WYDATKACH BUDŻETU W 2011 r.

Dział	Rozdział	TREŚĆ	Kwota przed zmianami	Zwiększenia	Zmniejszenia	Kwota po zmianach
		Starostwo Powiatowe w Chrzanowie	**4 345 000**	**1 009 000**	**9 000**	**5 345 000**
600		**Transport i łączność**	**605 000**	**9 000**	**-**	**614 000**
	60014	Drogi publiczne powiatowe	605 000	9 000	-	614 000
		I. wydatki bieżące	605 000	9 000	-	614 000
		w tym:				
		1. Wydatki na dotacje na zadania bieżące	605 000	9 000	-	614 000
758		**Różne rozliczenia**	**40 000**	**-**	**9 000**	**31 000**
	75818	Rezerwy ogólne i celowe	40 000	-	9 000	31 000
		I. wydatki bieżące	40 000	-	9 000	31 000
		w tym:	40 000	-	9 000	31 000
		1. rezerwa celowa komunikacyjna	40 000	-	9 000	31 000
801		**Oświata i wychowanie**	**3 700 000**	**1 000 000**	**-**	**4 700 000**
	80130	Szkoły zawodowe	3 700 000	1 000 000	-	4 700 000
		I. Wydatki majątkowe	3 700 000	1 000 000	-	4 700 000
		w tym:				
		1. wydatki inwestycyjne	3 700 000	1 000 000	-	4 700 000

		Powiatowy Zarząd Dróg w Chrzanowie	**16 220 000**	**295 000**	**-**	**16 515 000**
600		Transport i łączność	16 220 000	295 000	-	16 515 000
	60014	Drogi publiczne powiatowe	16 220 000	295 000	-	16 515 000
		I. Wydatki majątkowe	16 220 000	295 000	-	16 515 000
		w tym:				
		1. wydatki inwestycyjne	16 220 000	295 000	-	16 515 000
		I Liceum Ogólnokształcące w Trzebini	**678 730**	**14 366**	**14 366**	**678 730**
801		**Oświata i wychowanie**	**678 730**	**14 366**	**14 366**	**678 730**
	80120	Licea ogólnokształcące	678 730	14 366	14 366	678 730
		I. wydatki bieżące	678 730	14 366	14 366	678 730
		1. wydatki bieżące jednostek budżetowych	678 730	14 366	14 366	678 730
		a) świadczenia na rzecz osób fizycznych	500	14 366	-	14 866
		b) wynagrodzenia i składki od nich naliczane	678 230	-	14 366	663 864
		Zespół Szkół Techniczno-Usługowych w Trzebini	**3 147 155**	**153 078**	**153 078**	**3 147 155**
801		**Oświata i wychowanie**	3 147 155	153 078	153 078	3 147 155
	80130	Szkoły zawodowe	3 147 155	153 078	153 078	3 147 155
		I. wydatki bieżące	3 147 155	153 078	153 078	3 147 155
		1. wydatki bieżące jednostek budżetowych	3 147 155	153 078	153 078	3 147 155

		a) wydatki bieżące, związane z realizacją zadań statutowych jednostek budżetowych	201 636	153 078	-	354 714
		b) wynagrodzenia i składki od nich naliczane	2 945 519	-	153 078	2 792 441
RAZEM			**24 390 885**	**1 471 444**	**176 444**	**25 685 885**

Starosta
Adam Potocki

2091

UCHWAŁA NR 119/2011
ZARZĄDU POWIATU MYŚLENICKIEGO
z dnia 13 kwietnia 2011 r.

w sprawie dokonania zmian w planie wydatków budżetowych na rok 2011.

Na podstawie art. 32 ust 1 i ust 2 pkt 4 ustawy z dnia 05 czerwca 1998r. O samorządzie powiatowym (Dz. U. z 2001r. Nr 142 poz. 1592 z późn. zmianami), art. 257 pkt. 1, art. 258 ust 1 pkt. 1 ustawy z dnia 27 sierpnia 2009r. O finansach publicznych (Dz. U. Nr 157 poz. 1240 z późn. zmianami), Uchwały Budżetowej Powiatu Myślenickiego na rok 2011 Nr III/26/2010 Rady Powiatu Myślenickiego z dnia 30 grudnia 2010r. (Dz. Urz. Woj. Małop. z 2011r. Nr 70, poz. 548 z późn. zm.) uchwala się, co następuje:

§ 1. Dokonuje się następujących zmian w planie wydatków budżetowych na rok 2011 w dziale 600 – TRANSPORT I ŁĄCZNOŚĆ, rozdział 60014 - Drogi publiczne powiatowe, w dziale 851 – OCHRONA ZDROWIA, rozdział 85149 - Programy polityki zdrowotnej :

Zmiany w planie wydatków budżetowych na rok 2011:

Dział	Rozdział	WYSZCZEGÓLNIENIE	Zwiększenia w złotych	Zmniejszenia \w złotych
600		**TRANSPORT I ŁĄCZNOŚĆ**	**437 450**	**437 450**
	60014	**Drogi publiczne powiatowe**	**437 450**	**437 450**
		W tym:		
		I. wydatki bieżące, w tym:	**437 450**	
		(1) wydatki bieżące jednostek budżetowych	**437 450**	
		w tym:		
		(1.1.) wydatki na wynagrodzenia i składki od nich naliczane	33 000	
		(1.2.) wydatki związane z realizacją zadań statutowych jednostek budżetowych	404 450	
		II. wydatki majątkowe, w tym:		**437 450**
		(1) wydatki na inwestycje i zakupy inwestycyjne		437 450
851		**OCHRONA ZDROWIA**	**35 661**	**35 661**
	85149	**Programy polityki zdrowotnej**	**35 661**	**35 661**
		W tym:		
		I. wydatki bieżące, w tym:	**35 661**	**35 661**
		(1) wydatki bieżące jednostek budżetowych		**35 661**
		w tym:		
		(1.2.) wydatki związane z realizacją zadań statutowych jednostek budżetowych		35 661
		(4) Wydatki na programy finansowane z udziałem środków pochodzących z budżetu Unii Europejskiej oraz niepodlegające zwrotowi środki z pomocy udzielanej przez państwa członkowskie Europejskiego Porozumienia o Wolnym Handlu (EFTA), w części związanej z realizacją zadań jednostki samorządu terytorialnego	**35 661**	

§ 2. Wykonanie niniejszej uchwały powierza się Wydziałowi Finansowo-Księgowemu Starostwa Powiatowego w Myślenicach.

§ 3. Uchwała wchodzi w życie z dniem podjęcia i podlega ogłoszeniu w Dzienniku Urzędowym Województwa Małopolskiego.

Starosta:
Jerzy Tomal

2092

UCHWAŁA NR VII/54/2011
RADY POWIATU MYŚLENICKIEGO
z dnia 27 kwietnia 2011 r.

w sprawie zmiany Uchwały Budżetowej Powiatu Myślenickiego na rok 2011 Nr III/26/2010 Rady Powiatu Myślenickiego z dnia 30.12.2010r.

Na podstawie art. 12 pkt 5 ustawy z dnia 5 czerwca 1998r. o samorządzie powiatowym (Dz. U. z 2001r. Nr 142, poz. 1592 z późn. zmianami), art. 211, art. 212, art. 214, art.. 215, art. 235, art. 236,ustawy z dnia 27 sierpnia 2009 r. o finansach publicznych (Dz. U. Nr 157, poz. 1240 z późn. zm.), Rada Powiatu Myślenickiego uchwala, co następuje:

§ 1. 1. Zwiększa się dochody budżetu na rok 2011 o kwotę 1.114.337zł., w tym:
1) zmniejsza się dochody bieżące o kwotę 10.459zł.
2) zwiększa się dochody majątkowe o kwotę 1.124.796zł.
jak w załączniku nr 1 do niniejszej Uchwały.

2. Zwiększa się wydatki budżetu na rok 2011 o kwotę 1.236.647zł. – jak w załączniku nr 2 do niniejszej Uchwały.

3. Zmiany wydatków z ust. 2 obejmują:
1) zwiększenia planu wydatków bieżących o kwotę 61.233zł., w tym:
   a) zwiększenia wydatków bieżących jednostek budżetowych o kwotę 10.822zł, z czego:
      - zwiększenie wydatków na wynagrodzenia i składki od nich naliczane o kwotę 1.981zł.
      - zwiększenie wydatków związanych z realizacją zadań statutowych jednostek budżetowych o kwotę 8.841zł.
   b) zwiększenie planu wydatków na dotacje na zadania bieżące o kwotę 5.000zł
   c) zwiększenie planu wydatków bieżących na programy finansowane z udziałem środków, o których mowa w art. 5 ust. 1 pkt 2 i 3 Ustawy o finansach publicznych w części związanej z realizacją zadań jednostki samorządu terytorialnego o kwotę 45.411zł
2) zwiększenia planu wydatków majątkowych o kwotę 1.175.414zł., w tym wydatków na inwestycje i zakupy inwestycyjne o kwotę 1.175.414zł, z czego na wydatki na programy finansowane z udziałem środków, o których mowa w art. 5 ust. 1 pkt 2 i 3 Ustawy o finansach publicznych w części związanej z realizacją zadań jednostki samorządu terytorialnego o kwotę 1.076.093zł

§ 2. W Uchwale Budżetowej Powiatu Myślenickiego na rok 2011 Nr III/26/2010 Rady Powiatu Myślenickiego z dnia 30.12.2010r. (Dz. Urz. Woj. Małop. z 2011r. Nr 70, poz. 548 z późn. zm.) – wprowadza się następujące zmiany:

1. Dotychczasowy zapis §3 ust. 1 i 2 otrzymuje brzmienie:
1) Różnica miedzy dochodami i wydatkami stanowi planowany deficyt budżetu w kwocie 3.399.988zł, który zostanie pokryty przychodami pochodzącymi z:
   a) zaciągniętych kredytów w kwocie 67.678zł
   b) wolnych środków, jako nadwyżki środków pieniężnych na rachunku bankowym budżetu jednostki samorządu terytorialnego wynikającej z rozliczeń kredytów i pożyczek z lat ubiegłych – wprowadzanych do budżetu w łącznej kwocie 3.332.310zł.
2) Ustala się przychody budżetu w łącznej kwocie 6.332.310zł. z tytułu:
   a) zaciąganych kredytów długoterminowych w kwocie 3.000.000zł.
   b) wolnych środków, jako nadwyżki środków pieniężnych na rachunku bankowym budżetu jednostki samorządu terytorialnego wynikającej z rozliczeń kredytów i pożyczek z lat ubiegłych w kwocie 3.332.310zł.

2. W tabeli nr 1 do Uchwały Budżetowej (Dochody budżetu Powiatu Myślenickiego na rok 2011) wprowadza się zmiany zgodnie z załącznikiem nr 1 do niniejszej uchwały.

3. W tabeli nr 2 do Uchwały Budżetowej (Wydatki budżetu Powiatu Myślenickiego na rok 2011) wprowadza się zmiany zgodnie z załącznikiem nr 2 do niniejszej uchwały.

4. Tabela nr 3 do Uchwały Budżetowej (Wydatki majątkowe Powiatu Myślenickiego na rok 2011) otrzymuje brzmienie jak załącznik nr 3 do niniejszej uchwały.

5. W tabeli nr 6 do Uchwały Budżetowej (Dochody z tytułu wpływów z opłat i kar za gospodarcze korzystanie ze środowiska i wydatki budżetu 2011r. na realizację zadań powiatu dotyczących finansowania ochrony środowiska i gospodarki wodnej) wprowadza się zmiany zgodnie z załącznikiem nr 4 do niniejszej uchwały.

6. W tabeli nr 7 do Uchwały Budżetowej (Wydatki na programy i projekty realizowane ze środków o których mowa w art. 5 ust. 1 pkt 2 i 3 Ustawy o finansach publicznych w roku 2011) wprowadza się zmiany zgodnie z załącznikiem nr 5 do niniejszej uchwały.

7. W tabeli nr 8 do Uchwały Budżetowej (Wykaz zadań przewidzianych do finansowania lub dofinansowania ze środków Unii Europejskiej w roku 2011) wprowadza się zmiany zgodnie z załącznikiem nr 6 do niniejszej uchwały.

8. W załączniku nr 1 do Uchwały Budżetowej (Zestawienie planowanych kwot dotacji udzielanych z budżetu Powiatu Myślenickiego w roku 2011) wprowadza się zmiany zgodnie z załącznikiem nr 7 do niniejszej uchwały.

§ 3. Wykonanie uchwały powierza się Zarządowi Powiatu.

§ 4. Uchwała wchodzi w życie z dniem podjęcia i podlega ogłoszeniu w Dzienniku Urzędowym Województwa Małopolskiego.

Przewodniczący Rady:
Henryk Migacz

Załącznik nr 1
do uchwały Nr VII/54/2011
Rady Powiatu Myślenickiego
z dnia 27 kwietnia 2011 r.

Dochody budżetu Powiatu Myślenickiego na rok 2011.

Lp.	Dział	Nazwa - Treść	Zwiększenia w złotych	Zmniejszenia w złotych
5.	710	DZIAŁALNOŚĆ USŁUGOWA	46 207 zł	
		w tym:		
		b) dochody majątkowe, w tym:	46 207 zł	
		Dotacje celowe w ramach programów finansowanych z udziałem środków europejskich oraz środków, o których mowa w art. 5 ust. 1 pkt 3 oraz ust. 3 pkt 5 i 6 ustawy, lub płatności w ramach budżetu środków europejskich (§6207)	46 207 zł	
		w tym z tytułu dotacji i środków na finansowanie wydatków na realizację zadań finansowanych z udziałem środków pochodzących z budżetu Unii Europejskiej oraz niepodlegających zwrotowi środków z pomocy udzielanej przez państwa członkowskie Europejskiego Porozumienia o Wolnym Handlu (EFTA)	46 207 zł	
11.	801	OŚWIATA I WYCHOWANIE	5 722 zł	107 211 zł
		w tym:		
		a) dochody bieżące, w tym:	5 722 zł	107 211 zł
		Wpływy z usług (§0830)	5 722 zł	
		Środki na dofinansowanie własnych zadań bieżących gmin (związków gmin), powiatów (związków powiatów), samorządów województw, pozyskane z innych źródeł (§2707)		107 211 zł
		w tym z tytułu dotacji i środków na finansowanie wydatków na realizację zadań finansowanych z udziałem środków pochodzących z budżetu Unii Europejskiej oraz niepodlegających zwrotowi środków z pomocy udzielanej przez państwa członkowskie Europejskiego Porozumienia o Wolnym Handlu (EFTA)		107 211 zł
12.	851	OCHRONA ZDROWIA	1 164 519 zł	
		w tym:		
		a) dochody bieżące, w tym:	88 426 zł	
		Wpływy z różnych dochodów (§0970)	5 000 zł	
		Dotacje celowe w ramach programów finansowanych z udziałem środków europejskich oraz środków, o których mowa w art. 5 ust. 1 pkt 3 oraz ust. 3 pkt 5 i 6 ustawy, lub płatności w ramach budżetu środków europejskich (§2005)	83 426 zł	
		w tym z tytułu dotacji i środków na finansowanie wydatków na realizację zadań finansowanych z udziałem środków pochodzących z budżetu Unii Europejskiej oraz niepodlegających zwrotowi środków z pomocy udzielanej przez państwa członkowskie Europejskiego Porozumienia o Wolnym Handlu (EFTA)	83 426 zł	
		w tym:		
		b) dochody majątkowe, w tym:	1 076 093 zł	
		Dotacje celowe w ramach programów finansowanych z udziałem środków europejskich oraz środków, o których mowa w art. 5 ust. 1 pkt 3 oraz ust. 3 pkt 5 i 6 ustawy, lub płatności w ramach budżetu środków europejskich (§6207)	1 076 093 zł	
		w tym z tytułu dotacji i środków na finansowanie wydatków na realizację zadań finansowanych z udziałem środków pochodzących z budżetu Unii Europejskiej oraz niepodlegających zwrotowi środków z pomocy udzielanej przez państwa członkowskie Europejskiego Porozumienia o Wolnym Handlu (EFTA)	1 076 093 zł	
13.	852	POMOC SPOŁECZNA	5 100 zł	
		w tym:		
		a) dochody bieżące, w tym:	2 604 zł	
		Wpływy z usług (§0830)	2 604 zł	
		w tym:		
		b) dochody majątkowe, w tym:	2 496 zł	
		Wpływy ze sprzedaży składników majątkowych (§0870)	2 496 zł	
RAZEM DOCHODY			1 221 548 zł	107 211 zł
w tym				
dochody bieżące			96 752 zł	107 211 zł
		w tym z tytułu dotacji i środków na finansowanie wydatków na realizację zadań finansowanych z udziałem środków pochodzących z budżetu Unii Europejskiej oraz niepodlegających zwrotowi środków z pomocy udzielanej przez państwa członkowskie Europejskiego Porozumienia o Wolnym Handlu (EFTA)	83 426 zł	107 211 zł
dochody majątkowe			1 124 796 zł	

		w tym z tytułu dotacji i środków na finansowanie wydatków na realizację zadań finansowanych z udziałem środków pochodzących z budżetu Unii Europejskiej oraz niepodlegających zwrotowi środków z pomocy udzielanej przez państwa członkowskie Europejskiego Porozumienia o Wolnym Handlu (EFTA)	1 122 300 zł	

Przewodniczący Rady:
Henryk Migacz

Załącznik nr 2
do uchwały Nr VII/54/2011
Rady Powiatu Myślenickiego
z dnia 27 kwietnia 2011 r.

Wydatki budżetu Powiatu Myślenickiego na rok 2011.

Lp.	Dział	Rozdział	Nazwa - Treść	Zwiększenia w złotych	Zmniejszenia w złotych
7.	750		ADMINISTRACJA PUBLICZNA	35 000 zł	
		75020	Starostwa powiatowe	35 000 zł	
			W tym:		
			II. wydatki majątkowe, w tym:	35 000 zł	
			(1)wydatki na inwestycje i zakupy inwestycyjne	35 000 zł	
12.	801		OŚWIATA I WYCHOWANIE	5 722 zł	
		80148	Stołówki szkolne i przedszkolne	5 722 zł	
			W tym:		
			I. wydatki bieżące, w tym:	5 722 zł	
			(1)wydatki bieżące jednostek budżetowych	5 722 zł	
			w tym:		
			(1.1.) wydatki na wynagrodzenia i składki od nich naliczane	1 981 zł	
			(1.2.) wydatki związane z realizacją zadań statutowych jednostek budżetowych	3 741 zł	
13.	851		OCHRONA ZDROWIA	1 111 405 zł	
		85111	Szpitale ogólne	1 076 093 zł	
			W tym:		
			II. wydatki majątkowe, w tym:	1 076 093 zł	
			(1)wydatki na inwestycje i zakupy inwestycyjne	1 076 093 zł	
			w tym:		
			1.1.) na programy finansowane z udziałem środków pochodzących z budżetu Unii Europejskiej oraz niepodlegające zwrotowi środki z pomocy udzielanej przez państwa członkowskie Europejskiego Porozumienia o Wolnym Handlu (EFTA), w części związanej z realizacją zadań jednostki samorządu terytorialnego	1 076 093 zł	
		85149	Programy polityki zdrowotnej	30 312 zł	
			W tym:		
			I. wydatki bieżące, w tym:	30 312 zł	
			(4)Wydatki na programy finansowane z udziałem środków pochodzących z budżetu Unii Europejskiej oraz niepodlegające zwrotowi środki z pomocy udzielanej przez państwa członkowskie Europejskiego Porozumienia o Wolnym Handlu (EFTA), w części związanej z realizacją zadań jednostki samorządu terytorialnego	30 312 zł	
		85156	Składki na ubezpieczenie zdrowotne oraz świadczenia dla osób nieobjętych obowiązkiem ubezpieczenia zdrowotnego	5 000 zł	
			W tym:		
			I. wydatki bieżące, w tym:	5 000 zł	
			(2) wydatki na dotacje na zadania bieżące	5 000 zł	
14.	852		POMOC SPOŁECZNA	104 421 zł	
		85202	Domy pomocy społecznej	104 421 zł	
			W tym:		
			I. wydatki bieżące, w tym:	5 100 zł	
			(1)wydatki bieżące jednostek budżetowych	5 100 zł	
			w tym:		
			(1.2.) wydatki związane z realizacją zadań statutowych jednostek budżetowych	5 100 zł	
			W tym:		
			II. wydatki majątkowe, w tym:	99 321 zł	
			(1)wydatki na inwestycje i zakupy inwestycyjne	99 321 zł	
15.	853		POZOSTAŁE ZADANIA W ZAKRESIE POLITYKI SPOŁECZNEJ	15 099 zł	35 000 zł

		85333	Powiatowe urzędy pracy		35 000 zł
			W tym:		
			II. wydatki majątkowe, w tym:		35 000 zł
			(1)wydatki na inwestycje i zakupy inwestycyjne		35 000 zł
		85395	Pozostała działalność	15 099 zł	
			W tym:		
			I. wydatki bieżące, w tym:	15 099 zł	
			(4)Wydatki na programy finansowane z udziałem środków pochodzących z budżetu Unii Europejskiej oraz niepodlegające zwrotowi środki z pomocy udzielanej przez państwa członkowskie Europejskiego Porozumienia o Wolnym Handlu (EFTA), w części związanej z realizacją zadań jednostki samorządu terytorialnego	15 099 zł	
RAZEM WYDATKI				1 271 647 zł	35 000 zł
wydatki bieżące:				61 233 zł	
wydatki majątkowe:				1 210 414 zł	35 000 zł

Przewodniczący Rady:
Henryk Migacz

Załącznik nr 3
do uchwały Nr VII/54/2011
Rady Powiatu Myślenickiego
z dnia 27 kwietnia 2011 r.

Wydatki majątkowe Powiatu Myślenickiekiego na rok 2011.

Lp	NAZWA	Dział	Rozdział	Plan po zmianach
1.	Zarząd Dróg Powiatowych w Myślenicach	600	60014	7.213.530zł.
	Kompleksowa modernizacja powiatowego ciągu komunikacyjnego nr K1928			5.900.000zł.
	Wydatki inwetycyjne na drogach powiatowych, w tym:			1.313.530zł.
	* Przebudowa mostu w ciągu drogi K 1923			
	* Przebudowa drogi K1961 Raciechowice – Łapanów			
	* Przebudowa drogi K1956 Dobczyce – Stadniki – Gdów			
	* Budowa chodnika w miejscowości Rudnik Dolny			
	* Poprawa płynności ruchu w centrum Myślenic poprzez przebudowę skrzyżowań dróg powiatowych K1935 i K1967 na rondo - studium wykonalności			
2.	Starostwo Powiatowe w Myślenicach	600	60016	200.000zł.
	Dofinansowanie zadania pn. „Kompleksowa poprawa bezpieczeństwa i komunikacji w mieście i gminie Myślenice – ul. Parkowa w Myślenicach”			200.000zł.
3.	Zarząd Dróg Powiatowych w Myślenicach	600	60078	1.440.000zł.
	W ramach usuwania skutków klęsk żywiołowych na realizację zadań: 1.Odbudowa drogi powiatowej nr K1958 Raciechowice - Mierzeń - Wieża 2.Odbudowa drogi powiatowej nr K1923 Myślenice - Stróża - Zarabie - Pcim - Poręba - Trzemeśnia			1.440.000zł.
4.	Starostwo Powiatowe w Myślenicach	710	71095	1.514.357zł.
	E-powiat, budowa Zintegrowanych Systemów Informacji Przestrzennej, wsparciem dla administracji publicznej w powiecie myślenickim			1.514.357zł.
5.	Starostwo Powiatowe w Myślenicach	750	75020	128.786zł.
	Zakup sprzętu i oprogramowania komputerowego			50.000zł.
	Przebudowa kondygnacji parteru budynku administracyjnego Starostwa Powiatowego w Myślenicach przy ul. Słowackiego 36			43.786zł.
	Zakup regałów przesuwnych do archiwum Starostwa Powiatowego przy ul. Drogowców 2			35.000zł.
6.	Starostwo Powiatowe w Myślenicach	754	75412	15.000zł.
	Dotacja celowa dla OSP na dofinansowanie zadań inwestycyjnych dotyczących zakupu sprzętu do ratownictwa drogowego, agregaru prądotwórczego wraz z osprzętem oraz wyciągarki z osprzętem do samochodu ratownictwa technicznego typu SLRt.			15.000zł.
7.	Zespół Szkół Technicznych i Rolniczych w Dobczycach			120.000zł.

	Wymiana pokrycia dachowego wraz z ociepleniem stropu na części budynku Zespołu Szkół Technicznych i Rolniczych w Dobczycach			120.000zł.
8.	Starostwo Powiatowe w Myślenicach	851	85111	2.783.225zł.
	Dotacja celowa dla SPZOZ w Myślenicach na realizację zadania inwestycyjnego pn."Modernizacja bloku operacyjnego"			1.500.000zł.
	Dotacja celowa dla SPZOZ w Myślenicach na realizację zadania inwetycyjnego pn. "Poprawa funkcjonowania systemu ratownictwa medycznego poprzez budowę lądowiska dla śmigłowców przy Szpitalnym Oddziale Ratunkowym Samodzielnego Publicznego Zakładu Opieki Zdrowotnej w Myślenicach"			1.283.225zł.
9.	Starostwo Powiatowe w Myślenicach	851	85141	62.083zł.
	Dofinansowanie zadania pn. "Budowa zintegrowanych systemów informatycznych do zarządzania i monitoringu satelitarnego w Małopolsce – Indykatywny Plan Inwestycyjny MRPO"			62.083zł.
10.	Starostwo Powiatowe w Myślenicach	852	85201	7.569zł.
	Przebudowa i rozbudowa wraz ze zmianą sposobu użytkowania budynku mieszkalnego na budynek placówki opiekuńczo - wychowawczej w miejscowości Lubień			7.569zł.
11.	Starostwo Powiatowe w Myślenicach	852	85202	411.211zł.
	Termomodernizacja budynku głównego (A) w DPS Harbutowice			411.211zł.
12.	Dom Pomocy Społecznej w Trzemeśni			1.688.718zł.
	Przebudowa i modernizacja budynku Domu Pomocy Społecznej „Biały Potok" w Trzemeśni			1.688.718zł.
13.	Powiatowy Urząd Pracy w Myślenicach	853	85333	28.000zł.
	Modernizacja pomieszczeń w części hotelowej budynku przy ul. Drogowców 2			28.000zł.
14.	Starostwo Powiatowe w Myślenicach	758	75818	68.471zł.
	Rezerwa celowa na inwestycje i zakupy inwestycyjne			68.471zł.
	RAZEM:			15.680.950zł.

Przewodniczący Rady:
Henryk Migacz

Załącznik nr 4
do uchwały Nr VII/54/2011
Rady Powiatu Myślenickiego
z dnia 27 kwietnia 2011 r.

Dochody z tytułu wpływów z opłat i kar za gospodarcze korzystanie ze środowiska i wydatki budżetu 2011r. na realizację zadań powiatu dotyczących finansowania ochrony środowiska i gospodarki wodnej

Dział	Rozdział	Nazwa	Wydatki	
			zwiększenia	zmniejszenia
801		OŚWIATA I WYCHOWANIE	38 339 zł	97 192 zł
	80130	Szkoły zawodowe	38 339 zł	97 192 zł
		Wydatki majątkowe, w tym:	38 339 zł	97 192 zł
		Wydatki na finansowanie zadania określonego w art.. 400a ust. 1 pkt 5 Ustawy Prawo ochrony środowiska dotyczącego modernizacji systemu ciepłowniczego wraz z ociepleniem części stropodachu w budynku Zespołu Szkół Technicznych i Rolniczych w Dobczycach		97 192 zł
		Wydatki na finansowanie zadania określonego w art.. 400a ust. 1 pkt 5 Ustawy Prawo ochrony środowiska dotyczącego izolacji stropodachu granulatem z wełny mineralnej w ramach inwestycji pn. "Wymiana pokrycia dachowego wraz z docieplenie stropu na części budynku ZSTiR w Dobczycach"	38 339 zł	
852		POMOC SPOŁECZNA	111 211 zł	
	85202	Domy pomocy społecznej	111 211 zł	
		Wydatki majątkowe, w tym:	111 211 zł	
		Wydatki na finansowanie zadania określonego w art.. 400a ust. 1 pkt 5 Ustawy Prawo ochrony środowiska dotyczącego termomodernizacji budynku głównego (A) w DPS Harbutowice	111 211 zł	

Przewodniczący Rady:
Henryk Migacz

Załącznik nr 5
do uchwały Nr VII/54/2011
Rady Powiatu Myślenickiego
z dnia 27 kwietnia 2011 r.

WYDATKI NA PROGRAMY I PROJEKTY REALIZOWANE ZE ŚRODKÓW o których mowa w art. 5 ust 1 pkt 2 i 3 Ustawy o finansach publicznych W 2011 ROKU

Dział	Rozdział	Nazwa zadania	Wartość zadania	Udział własny Powiatu	Budżet Państwa	Norweski Mechanizm Finansowy	Europejski Fundusz Społeczny	Europejski Fundusz Rozwoju Regionalnego
851	85111	"Poprawa funkcjonowania systemu ratownictwa medycznego poprzez budowę lądowiska dla śmigłowców przy Szpitalnym Oddziale Ratunkowym Samodzielnego Publicznego Zakładu Opieki Zdrowotnej w Myślenicach"	**1.283.225zł**	207.132zł				1.076.093zł
851	85149	"Wdrożenie idei szkół promujących zdrowie na terenie Powiatu Myślenickiego poprzez realizację wybranych programów profilaktyki i promocji zdrowia"	**173.461zł**	26.019zł		147.442zł		
853	85395	„Fenix Na Skrzydłach Aktywności"	**421.422zł**		60.948zł		360.474zł	
OGÓŁEM			**1.878.108zł**	**233.151zł**	**60.948zł**	**147.442zł**	**360.474zł**	**1.076.093zł**

Przewodniczący Rady:
Henryk Migacz

Załącznik nr 6
do uchwały Nr VII/54/2011
Rady Powiatu Myślenickiego
z dnia 27 kwietnia 2011 r.

WYKAZ ZADAŃ PRZEWIDZIANYCH DO FINANSOWANIA LUB DOFINANSOWANIA ZE ŚRODKÓW UNII EUROPEJSKIEJ W 2011 ROKU

Dział	Rozdział	Nazwa zadania	zmniejszenia		
			Wartość zadania	Udział własny Powiatu	Małopolski Regionalny Program Operacyjny
801	80130	Modernizacja systemu ciepłowniczego wraz z ociepleniem części stropodachu w budynku Zespołu Szkół Technicznych i Rolniczych w Dobczycach	647.945zł	97.192zł	550.753zł
OGÓŁEM			**647.945zł**	**97.192zł**	**550.753zł**

Przewodniczący Rady:
Henryk Migacz

Załącznik nr 7
do uchwały Nr VII/54/2011
Rady Powiatu Myślenickiego
z dnia 27 kwietnia 2011 r.

Zestawienie planowanych kwot dotacji udzielanych z budżetu Powiatu Myślenickiego w roku 2011

Dział	Rozdział	Nazwa	Rodzaj dotacji z budżetu	zwiększenia		zmniejszenia	
				dla jednostek sektora finansów publicznych	dla jednostek spoza sektora finansów publicznych	dla jednostek sektora finansów publicznych	dla jednostek spoza sektora finansów publicznych
1	2	3	4	5	6	7	8
754		BEZPIECZEŃSTWO PUBLICZNE I OCHRONA PRZECIWPOŻAROWA		- zł	15.000zł	- zł	15.000zł
	75412	Ochotnicze straże pożarne		- zł	15.000zł	- zł	15.000zł

			Dotacje celowa z budżetu na finansowanie lub dofinansowanie zadań zleconych do realizacji pozostałym jednostkom niezaliczanym do sektora finansów publicznych				15.000zł
			Dotacje celowe z budżetu na finansowanie lub dofinansowanie kosztów realizacji inwestycji i zakupów inwestycyjnych jednostek niezaliczanych do sektora finansów publicznych		15.000zł		
851		OCHRONA ZDROWIA		1.285.975zł.			
	85111	Szpitale ogólne		1.283.225zł.			
			Dotacje celowe z budżetu na finansowanie lub dofinansowanie kosztów realizacji inwestycji i zakupów inwestycyjnych innych jednostek sektora finansów publicznych dla Samodzielnego Publicznego Zakładu Opieki Zdrowotnej w Myślenicach na podstawie art. 55 ustawy o Zakładach Opieki Zdrowotnej	1.283.225zł			
	85149	Programy polityki zdrowotnej		2.750zł			
			Dotacja celowa na pomoc finansową udzielaną między jednostkami samorządu terytorialnego na dofinansowanie własnych zadań bieżących	2.750zł			
			OGÓŁEM DOTACJE	1.285.975zł	15.000zł	- zł	15.000zł
			w tym:				
			dotacje przedmiotowe	- zł	- zł		
			dotacje podmiotowe		- zł	1.500.000zł*	
			dotacje celowe, w tym:	- 2.785.975zł*	15.000zł		15.000zł
			- dotacje celowe w zakresie wydatków bieżących	2.750zł	- zł	- zł	15.000zł
			- dotacje celowe inwestycyjne	2.783.225zł	15.000zł	- zł	- zł

* dokonano przeniesienia planu dotacji celowej na inwestycje dla SPZOZ w Myślenicach z kategorii dotacji podmiotowych do kategorii dotacje celowe.

Przewodniczący Rady:
Henryk Migacz

2093

UCHWAŁA NR 29/VI/2011
RADY POWIATU NOWOTARSKIEGO
z dnia 24 marca 2011 r.

w sprawie zmiany Uchwały Budżetowej na rok 2011 nr 17/IV/2011 Rady Powiatu Nowotarskiego z dnia 27 stycznia 2011 roku

Na podstawie art. 12 pkt 5 ustawy z dnia 5 czerwca 1998 r. o samorządzie powiatowym (tekst jednolity: Dz. U. z 2001 r. Nr 142, poz.1592 z późn. zm.) oraz art. 239 i art. 264 ust.3 ustawy z dnia 27 sierpnia 2009 r. o finansach publicznych (Dz. U. Nr 157, poz. 1240 ze zmianami) Rada Powiatu Nowotarskiego uchwala, co następuje:

§ 1. 1. Zwiększa się plan dochodów budżetu Powiatu Nowotarskiego o kwotę 7 914 275 zł, w tym zwiększa się dochody bieżące o kwotę 3 271 887 zł, w tym zwiększa się dotacje i środki na finansowanie wydatków na realizację zadań finansowanych z udziałem środków, o których mowa w art. 5 ust. 1 pkt 2 i 3 ustawy o finansach publicznych o kwotę 239 887 zł, zwiększa się dochody majątkowe o kwotę 4 642 388zł, w tym zmniejsza się dotacje i środki na finansowanie wydatków na realizację zadań finansowanych z udziałem środków, o których mowa w art. 5 ust. 1 pkt 2 i 3 ustawy o finansach publicznych o kwotę 23 612 zł oraz dokonuje się zmian w dochodach jak w załączniku nr 1 do niniejszej uchwały.

2. Zwiększa się plan wydatków budżetu Powiatu Nowotarskiego o kwotę 10 396 320 zł, oraz dokonuje się zmian w wydatkach jak w załączniku nr 2 do niniejszej uchwały.

3. Plan dochodów budżetu Powiatu Nowotarskiego po zmianie wynosi 155 692 951 zł.

4. Plan wydatków budżetu Powiatu Nowotarskiego po zmianie wynosi 168 705 823 zł.

5. Zmiany wydatków z ustępu 2 obejmują:
Zwiększenie planu wydatków bieżących o kwotę 2 233 275 zł
w tym:
Zwiększenie w wydatkach jednostek budżetowych o kwotę 1 920 000 zł
w tym:
Zwiększenie na wynagrodzenia i składki od nich naliczanych o kwotę 78 876 zł
Zwiększenia na wydatki związane z realizacją ich statutowych zadań o kwotę 1 841 124 zł
Zwiększenie na wydatki na programy finansowane z udziałem środków, o których mowa w art. 5 ust. 1 pkt 2 i 3 ustawy o finansach publicznych o kwotę 253 275 zł
Zwiększenie na dotacje na zadania bieżące o kwotę 60 000 zł:
Zwiększenie planu wydatków majątkowych o kwotę 8 163 045 zł
w tym:
Zwiększenie na inwestycje i zakupy inwestycyjne o kwotę 8 163 045 złzł
w tym:
Zwiększenie na programy finansowane z udziałem środków, o których mowa w art 5 ust. 1 pkt 2 i 3 ustawy o finansach publicznych o kwotę 2 445 045 zł

6. Zwiększa się planowany deficyt budżetu o kwotę 2 482 045 zł.

7. Zwiększa się przychody budżetu o kwotę 2 482 045 zł w tym:

- zwiększa się przychody z tytułu zaciągniętych kredytów w kwocie 2 482 000 zł
- zwiększa się przychody z tytułu wolnych środków o których mowa w art. 217 ust 2 pkt 6 ustawy o finansach publicznych w kwocie 45 zł

8. Dokonuje się zmiany nazwy zadania z „Opracowanie projektu wykonawczego na odbudowe mostu na rzece Raba w/c drogi powiatowej K1668 Rabka – Skawa – Naprawa ul. Sądecka w km 0+970 w miejscowości Rabka Zdrój" na „Odbudowa mostu na rzece Raba w km 0+970 w c/d nr K1668 Rabka Zdrój– Skawa – Naprawa"

§ 2. W Uchwale Budżetowej Powiatu na rok 2011 nr 17/IV/2011 Rady Powiatu Nowotarskiego z dnia 27 stycznia 2011 roku zmienionej Uchwałą Rady Powiatu Nowotarskiego nr 19/IV/2011 z dnia 27 stycznia 2011r., Uchwałą Zarządu Powiatu Nowotarskiego nr 129/II/2011 z dnia 22 lutego 2011r., Uchwałą Zarządu Powiatu Nowotarskiego nr 137/III/2011 z dnia 1 marca 2011r., Uchwałą Zarządu Powiatu Nowotarskiego nr 145/III/2011 z dnia 8 marca 2011r." na „W Uchwale Budżetowej Powiatu na rok 2011 nr 17/IV/2011 Rady Powiatu Nowotarskiego z dnia 27 stycznia 2011 roku zmienionej Uchwałą Rady Powiatu Nowotarskiego nr 19/IV/2011 z dnia 27 stycznia 2011r., Uchwałą Zarządu Powiatu Nowotarskiego nr 129/II/2011 z dnia 22 lutego 2011r., Uchwałą Zarządu Powiatu Nowotarskiego nr 137/III/2011 z dnia 1 marca 2011r., Uchwałą Zarządu Powiatu Nowotarskiego nr 144/III/2011 z dnia 8 marca 2011r., Uchwałą Zarządu Powiatu Nowotarskiego nr 150/III/2011 z dnia 15 marca 2011r., Uchwałą Zarządu Powiatu Nowotarskiego nr 158/III/2011 z dnia 21 marca 2011r., wprowadza się następujące zmiany:

1) W zestawieniu „Dochody budżetu w roku 2011" wprowadza się zmiany zgodnie z załącznikiem nr 1 do niniejszej uchwały
2) W zestawieniu „Wydatki budżetu w roku 2011" wprowadza się zmiany zgodnie z załącznikiem nr 2 do niniejszej uchwały
3) Załącznik nr 1 „Wykaz planowanych kwot dotacji udzielanych z budżetu powiatu w roku 2011" otrzymuje brzmienie jak załącznik nr 3 do niniejszej uchwały
4) § 3 otrzymuje brzmienie: „Różnica między dochodami i wydatkami stanowi planowany deficyt budżetu w kwocie 13 012 872 zł, który zostanie pokryty przychodami pochodzącymi z zaciągniętych kredytów w wysokości 12 313 797 zł, oraz z przychodów z tytułu wolnych środków o których mowa w art. 217 ust 2 pkt 6 ustawy o finansach publicznych w wysokości 699 075 zł."
5) § 4 ust 1 otrzymuje brzmienie : „4. 1. Ustala się przychody budżetu w kwocie 17 012 872 zł, w tym:

1) z tytułu zaciągniętych kredytów w wysokości 12 313 797 zł
2) z tytułu spłat pożyczek udzielonych ze środków publicznych w wysokości 330 605zł
3) z tytułu wolnych środków o których mowa w art. 217 ust 2 pkt 6 ustawy o finansach publicznych w wysokości 4 368 470 zł"

§ 3. Wykonanie uchwały powierza się Zarządowi Powiatu Nowotarskiego

§ 4. Uchwała wchodzi w życie z dniem podjecia i podlega ogłoszeniu w trybie określonym przepisami szczególnymi.

Przewodniczący Rady:
Jan Krzak

Załącznik nr 1
do uchwały Nr 29/VI/2011
Rady Powiatu Nowotarskiego
z dnia 24 marca 2011 r.

Dochody Budżetu Powiatu Nowotarskiego

Dział		*Nazwa-opis*	*Ogółem Zwiększenia*	*Zmniejszenia*
600		**TRANSPORT I ŁĄCZNOŚĆ**	**7 754 000**	
	dochody bieżące		*3 020 000*	
	2710	Wpływy z tytułu pomocy finansowej udzielanej miedzy jednostkami samorzadu terytorialnego na dofinansowanie wlasnych zadań bieżących	*40 000*	
	2130	Dotacje celowe otrzymane z budżetu państwa na realizację bieżących zadań własnych powiatu	*2 980 000*	
	dochody majątkowe		*4 734 000*	
	6430	Dotacje celowe otrzymane z budżetu państwa na realizację inwestycji i zakupów inwestycyjnych własnych powiatu	*3 670 000*	
	6300	Wpływy z tytułu pomocy finansowej udzielanej miedzy jednostkami samorzadu terytorialnego na dofinansowanie własnych zadań inwestycyjnych i zakupów inwestycyjnych	*996 000*	
	6207	Dotacje celowe w ramach programów finansowanych z udziałem srodków europejskich oraz środków o których mowa art.. 5 ust. 1 pkt 3 oraz ust 3 pkt 5 i 6 ustawy, lub płatności w ramach budżetu środków europejskich	*68 000*	
750		**ADMINISTRACJA PUBLICZNA**	**148 275**	
	dochody bieżące		*148 275*	
	2007	Dotacje celowe w ramach programów finansowanych z udziałem srodków europejskich oraz środków o których mowa art.. 5 ust. 1 pkt 3 oraz ust 3 pkt 5 i 6 ustawy, lub płatności w ramach budżetu środków europejskich	*148 275*	
710		**DZIAŁALNOŚĆ USŁUGOWA**	**1 580 000**	**1 580 000**
	dochody bieżące		*1 580 000*	1 580 000
	0690	Wpływy z róznych opłat	*1 580 000*	
	0830	Wpływy z usług		1 580 000
853		**POZOSTAŁE ZADANIA W ZAKRESIE POLITYKI SPOŁECZNEJ**	**91 612**	**91 612**
	dochody bieżące		*91 612*	
	2007	Dotacje celowe w ramach programów finansowanych z udziałem srodków europejskich oraz środków o których mowa art.. 5 ust. 1 pkt 3 oraz ust 3 pkt 5 i 6 ustawy, lub płatności w ramach budżetu środków europejskich	*89 250*	
	2009	Dotacje celowe w ramach programów finansowanych z udziałem srodków europejskich oraz środków o których mowa art.. 5 ust. 1 pkt 3 oraz ust 3 pkt 5 i 6 ustawy, lub płatności w ramach budżetu środków europejskich	*2 362*	
	dochody majątkowe			91 612
	6207	Dotacje celowe w ramach programów finansowanych z udziałem srodków europejskich oraz środków o których mowa art.. 5 ust. 1 pkt 3 oraz ust 3 pkt 5 i 6 ustawy, lub płatności w ramach budżetu środków europejskich		89 250

6209	Dotacje celowe w ramach programów finansowanych z udziałem srodków europejskich oraz środków o których mowa art.. 5 ust. 1 pkt 3 oraz ust 3 pkt 5 i 6 ustawy, lub płatności w ramach budżetu środków europejskich	2 362

854	**EDUKACYJNA OPIEKA WYCHOWAWCZA**	**12 000**	
	dochody bieżące	*12 000*	
2710	Wpływy z tytułu pomocy finansowej udzielanej miedzy jednostkami samorzadu terytorialnego na dofinansowanie wlasnych zadań bieżących	*12 000*	

RAZEM	***9 585 887***	***1 671 612***
Dochody bieżące	*4 851 887*	*1 580 000*
Dotacje i środki na finansowanie wydatków na realizację zadań finansowanych z udziałem środków, o których mowa w art.. 5 ust. 1 pkt 2 i 3	239 887	
Dochody majątkowe	4 734 000	91 612
Dotacje i środki na finansowanie wydatków na realizację zadań finansowanych z udziałem środków, o których mowa w art.. 5 ust. 1 pkt 2 i 3	68 000	91 612

Przewodniczący Rady:
Jan Krzak

Załącznik nr 2
do uchwały Nr 29/VI/2011
Rady Powiatu Nowotarskiego
z dnia 24 marca 2011 r.

Wydatki Budżetu Powiatu Nowotarskiego

			Ogółem	
Dział	***Rozdział***	***Nazwa-opis***	***Zwiększenia***	***Zmniejszenia***
600		**TRANSPORT I ŁĄCZNOŚĆ**	**11 543 000**	**1 307 000**
	60014	**Drogi publiczne powiatowe**	**4 323 000**	**1 307 000**
	wydatki bieżące		60 000	1 177 000
		w tym na:		
		wydatki jednostek budżetowych		1 177 000
		w tym na		
		wydatki zwiazane zrealizacją ich statutowych zadań		1 177 000
		dotacje na zadania bieżące	60 000	
	wydatki majątkowe		4 263 000	130 000
		w tym na:		
		inwestycje i zakupy inwestycyjne	4 263 000	130 000
		w tym na:		
		programy finanowane z udziałem srodków, o ktorychmowa w art. 5 ust. 1 pkt 2 i 3 ustawy o finansach publicznych	2 550 000	
	60078	**Usuwanie skutków klesk zywiołowych**	**7 220 000**	
	wydatki bieżące		3 085 000	
		w tym na:		
		wydatki jednostek budżetowych	3 085 000	
		w tym na		
		wydatki zwiazane zrealizacją ich statutowych zadań	*3 085 000*	
	wydatki majątkowe		4 135 000	
		w tym na:		

		inwestycje i zakupy inwestycyjne	4 135 000	
750		**ADMINISTRACJA PUBLICZNA**	**153 275**	**69 000**
	75020	**Starostwa powiatowe**	**5 000**	**69 000**
	wydatki bieżące			69 000
		w tym na:		
		wydatki jednostek budżetowych		69 000
		w tym na		
		wydatki zwiazane zrealizacją ich statutowych zadań		*69 000*
	wydatki majątkowe		5 000	
		w tym na:		
		inwestycje i zakupy inwestycyjne	5 000	
	75095	**Pozostała działalność**	**148 275**	
	wydatki bieżące		*148 275*	
		w tym na:		
		programy finanowane z udziałem srodków, o ktorychmowa w art. 5 ust. 1 pkt 2 i 3 ustawy o finansach publicznych	*148 275*	
801		**OSWIATA I WYCHOWANIE**	**105 000**	**115 000**
	80130	**Szkoły zawodowe**		**10 000**
	wydatki majątkowe			10 000
		w tym na:		
		inwestycje i zakupy inwestycyjne		10 000
	80195	**Pozostała działalność**	**105 000**	**105 000**
	wydatki bieżące		*105 000*	
		w tym na:		
		programy finanowane z udziałem srodków, o ktorychmowa w art. 5 ust. 1 pkt 2 i 3 ustawy o finansach publicznych	*105 000*	
	wydatki majątkowe			105 000
		w tym na:		
		inwestycje i zakupy inwestycyjne		105 000
		w tym na:		
		programy finanowane z udziałem srodków, o ktorychmowa w art. 5 ust. 1 pkt 2 i 3 ustawy o finansach publicznych		105 000
852		**POMOC SPOŁECZNA**	**18 000**	
	85218	**Powiatowe centra pomocy rodzinie**	**18 000**	
	wydatki bieżące		*18 000*	
		w tym na:		
		wydatki jednostek budżetowych	*18 000*	
		w tym na		
		wynagrodzenia i składki od nich naliczane	*18 000*	
853		**POZOSTAŁE ZADANIA W ZAKRESIE POLITYKI SPOŁECZNEJ**	**51 000**	
	85333	**Powiatowe urzdy pracy**	**51 000**	
	wydatki bieżące		*51 000*	
		w tym na:		
		wydatki jednostek budżetowych	*51 000*	
		w tym na		
		wynagrodzenia i składki od nich naliczane	*51 000*	
854		**EDUKACYJNA OPIEKA WYCHOWAWCZA**	**17 045**	
	85403	**Specjalne Ośrodki szkolno wychowawcze**	**5 045**	
	wydatki majątkowe		5 045	
		w tym na:		

	inwestycje i zakupy inwestycyjne	5 045	
	w tym na:		
	programy finanowane z udziałem srodków, o ktorychmowa w art. 5 ust. 1 pkt 2 i 3 ustawy o finansach publicznych	45	
85406	**Poradnie psychologiczno pedagogiczne, w tym poradnie specjalistyczne**	**12 000**	
wydatki bieżące		*12 000*	
	w tym na:		
	wydatki jednostek budżetowych	*12 000*	
	w tym na		
	wynagrodzenia i składki od nich naliczane	*9 876*	
	wydatki zwiazane zrealizacją ich statutowych zadań	*2 124*	
RAZEM		***11 887 320***	***1 491 000***

Przewodniczący Rady:
Jan Krzak

Załącznik nr 3
do uchwały Nr 29/VI/2011
Rady Powiatu Nowotarskiego
z dnia 24 marca 2011 r.

Wykaz planowanych kwot dotacji udzielanych z budżetu powiatu w roku 2011

Dział Rozdział	Treść	Plan	w tym dla jednostek sektora finansów publicznych	w tym dla jednostek spoza sektora finansów publicznych
020	**Leśnictwo**	**5 000,00**		**5 000,00**
02001	**Gospodarka leśna**	**5 000,00**		**5 000,00**
	dotacje podmiotowe	5 000,00		5 000,00
600	**Transport i łączność**	**224 528,00**	**224 528,00**	
60014	**Drogi publiczne powiatowe**	**224 528,00**	**224 528,00**	
	dotacje celowe	224 528,00	224 528,00	
801	**Oświata i wychowanie**	**9 645 472,00**		**9 645 472,00**
80120	**Licea ogólnokształcące**	**2 266 980,00**		**2 266 980,00**
	dotacje podmiotowe	2 266 980,00		2 266 980,00
80130	**Szkoły zawodowe**	**7 033 852,00**		**7 033 852,00**
	dotacje podmiotowe	7 033 852,00		7 033 852,00
80134	**Szkoły zawodowe specjalne**	**344 640,00**		**344 640,00**
	dotacje podmiotowe	344 640,00		344 640,00
851	**Ochrona zdrowia**	**173 111,00**	**165 556,00**	**7 555,00**
85141	**Ratownictwo medyczne**	**165 556,00**	**165 556,00**	
	dotacje celowe	165 556,00	165 556,00	
85156	**Składki na ubezpieczenie zdrowotne oraz świadczenia dla osób nie objętych obowiązkiem ubezpieczenia zdrowotnego**	**7 555,00**		**7 555,00**
	dotacje celowe	7 555,00		7 555,00
852	**Pomoc społeczna**	**1 197 794,00**	**744 237,00**	**453 557,00**
85201	**Placówki opiekuńczo-wychowawcze**	**1 023 529,00**	**569 972,00**	**453 557,00**
	dotacje celowe	1 023 529,00	569 972,00	453 557,00
85204	**Rodziny zastępcze**	**174 265,00**	**174 265,00**	
	dotacje celowe	174 265,00	174 265,00	
853	**Pozostałe zadania w zakresie polityki społecznej**	**105 216,00**	**6 576,00**	**98 640,00**
85311	**Rehabilitacja zawodowa i społeczna osób**	**105 216,00**	**6 576,00**	**98 640,00**

	niepełnosprawnych			
	dotacje podmiotowe	98 640,00		98 640,00
	dotacje celowe	6 576,00	6 576,00	
854	**Edukacyjna opieka wychowawcza**	**4 204 152,00**		**4 204 152,00**
85419	**Ośrodki rewalidacyjno wychowawcze**	**4 204 152,00**		**4 204 152,00**
	dotacje podmiotowe	4 204 152,00		4 204 152,00
921	**Kultura i ochrona dziedzictwa narodowego**	**1 350 000,00**	**1 350 000,00**	
92106	**Teatry dramatyczne i lalkowe**	**550 000,00**	**550 000,00**	
	dotacje podmiotowe	550 000,00	550 000,00	
92109	**Domy i ośrodki kultury, świetlice i kluby**	**470 000,00**	**470 000,00**	
	dotacje podmiotowe	470 000,00	470 000,00	
92116	**Biblioteki**	**50 000,00**	**50 000,00**	
	dotacje celowe	50 000,00	50 000,00	
92118	**Muzea**	**280 000,00**	**280 000,00**	
	dotacje podmiotowe	280 000,00	280 000,00	
Razem		**16 905 273,00**	**2 490 897,00**	**14 414 376,00**
	w tym:			
	dotacje celowe	**1 652 009,00**	**1 190 897,00**	**461 112,00**
	dotacje podmiotowe	**15 253 264,00**	**1 300 000,00**	**13 953 264,00**

Przewodniczący Rady:
Jan Krzak

2094

UCHWAŁA NR IV/19/11
RADY GMINY W GNOJNIKU
z dnia 8 kwietnia 2011 r.

w sprawie: zmian Uchwały Budżetowej Gminy Gnojnik na 2011 r.

Na podstawie art.18 ust.2 pkt.4 ustawy z dnia 8 marca 1990 r. o samorządzie gminnym (Dz. U. z 2001 r. poz.1591, z późn. zm.), art. 211, art.212, art.216, art. 235, art. 236, art. 258 ust.1 pkt.2 ustawy z dnia 27 sierpnia 2009 r. o finansach publicznych (Dz. U. Nr 157, poz. 1240, z późn. zm) Rada Gminy w Gnojniku, uchwala co następuje:

§ 1. 1. Zwiększa się dochody bieżące budżetu Gminy Gnojnik o kwotę 62.729,00 zł zgodnie z tabelą nr 1 do niniejszej uchwały.

2. Zmniejsza się dochody bieżące budżetu Gminy Gnojnik o kwotę 23.456,00 złotych zgodnie z tabelą nr 1 do niniejszej uchwały.

3. Zwiększa się wydatki budżetu Gminy Gnojnik o kwotę 84.986,00 zł. w tym:

a) wydatki bieżące o kwotę 55.986,- zł - zgodnie z tabelą nr 2.1 do niniejszej uchwały.
b) wydatki majątkowe o kwotę 29.000,- zł - zgodnie z tabelą nr 2.2 do niniejszej uchwały.

4. Zmniejsza się wydatki bieżące budżetu Gminy Gnojnik o kwotę 45.713,- zł,- zgodnie z tabelą nr 2.1 do niniejszej uchwały.

§ 2. Wskutek zmian okreslonych w § 1. niniejszej uchwały budżet Gminy Gnojnik wynosi:

1) plan dochodów 22.384.443,- zł
2) plan wydatków 24.880.934,- zł
3) deficyt budżetu 2.496.491,- zł
4) przychody budżetu 4.930.653,- zł
5) rozchody budżetu 2.434.162,- zł

§ 3. W Uchwale Budżetowej na 2011 r. nr III/9/11 Rady Gminy w Gnojniku z dnia 27 stycznia 2011 r. § 10 otrzymuje brzmienie: " 1. Upoważnia się Wójta Gminy Gnojnik do dokonywania zmian budżetu w granicach działu wydatków, polegających na przesunięciach między rozdziałami planu wydatków w zakresie: środków na uposażenia i wynagrodzenia ze stosunku pracy, dotacji, kosztów obsługi długu, innych wydatków bieżących oraz zmiany kwot zaplanowanych na wydatki majątkowe, z wyłączeniem zmian wydatków budżetu 2011 roku, objętych załącznikiem przedsięwzięć wieloletnich (majątkowych) do Wieloletniej Prognozy Finansowej. 2. Upoważnia się Wójta Gminy w Gnojniku do przekazania kierownikom jednostek budżetowych uprawnień do dokonywania przeniesień w planie wydatków bieżących w obrębie rozdziału wyodrębnionych jako wydatki na realizację ich zadań statutowych oraz do dokonywania przeniesień w planie wydatków bieżących w obrębie rozdziału wyodrębnionych jako wynagrodzenia i składki od nich naliczane".

§ 4. Dokonuje się zmian w tabeli wydatki na programy i projekty realizowane z udziałem środków o których mowa w art.5 ust.1 pkt. 2 i 3 , jak w tabeli nr 3 do niniejszej uchwały.

§ 5. Dokonuje się zmian w załączniku planowanych kwot dotacji udzielanych z budżetu Gminy Gnojnik w 2011 r., zgodnie z załącznikiem nr 1 do niniejszej uchwały.

§ 6. Wykonanie uchwały powierza się Wójtowi Gminy Gnojnik.

§ 7. Uchwała wchodzi w życie z dniem podjęcia i podlega ogłoszeniu w Dzienniku Urzędowym Województwa Małopolskiego.

Przewodniczący Rady Gminy:
Ryszard Machał

Załącznik nr Tabela 1
do uchwały Nr IV/19/11
Rady Gminy w Gnojniku
z dnia 8 kwietnia 2011 r.

DOCHODY BUDŻETU GMINY GNOJNIK NA 2011 R. W ZŁOTYCH

Klasyfikacja budżetowa			Treść	Zwiększenia	Zmniejszenia
Dz.	Rozdz.	§			
1.	2.	3.	4.	6.	
750			**Administracja publiczna**	**62 729,00**	
	75095		Pozostała działalność	62 729,00	
			W tym: Dochody bieżące	62 729,00	
		0690	Wpływy z różnych opłat	62 729,00	
758			**Różne rozliczenia**	**0,00**	**23 456,00**
	75801		Część oświatowa subwencji ogólnej dla jednostek samorządu terytorialnego	0,00	23 456,00
			W tym: Dochody bieżące	0,00	23 456,00
		2920	Subwencje ogólne z budżetu państwa		23 456,00
OGÓŁEM				**62 729,00**	**23 456,00**
			dochody bieżące	**62 729,00**	**23 456,00**
			dochody majątkowe	**0,00**	

Przewodniczący Rady Gminy:
Ryszard Machał

Załącznik nr Tabela 2
do uchwały Nr IV/19/11
Rady Gminy w Gnojniku
z dnia 8 kwietnia 2011 r.

WYDATKI BUDŻETU GMINY GNOJNIK NA 2010 ROK zwiększenia/ zmniejszenia w złotych

DZ.	Rozdz.	Treść	Zwiększenia	Zmniejszenia
1.	2.	3.	4.	5.
010		**Rolnictwo i łowiectwo**	**20 000,00**	
	01010	Infrastruktura wodociągowa i sanitacyjna wsi	20 000,00	
		- wydatki majątkowe	20 000,00	
754		**Bezpieczeństwo publiczne i ochrona przeciwpożarowa**	**22 257,00**	**22 257,00**
	75405	Komendy powiatowe Policji	4 000,00	4 000,00
		wydatki bieżące		4 000,00
		- wydatki majątkowe	4 000,00	
	75412	Ochotnicze Straże Pożarne	18 257,00	18 257,00
		wydatki bieżące	13 257,00	18 257,00
		- wydatki majątkowe	5 000,00	
801		**Oświata i wychowanie**	**34 553,00**	**23 456,00**
	80101	Szkoły Podstawowe	23 456,00	23 456,00
		Wydatki bieżące	23 456,00	23 456,00
	80103	Oddziały przedszkolne w szkołach podstawowych	9 172,00	
		Wydatki bieżące	9 172,00	
	80104	Przedszkola	1 925,00	
		Wydatki bieżące	1 925,00	

852		**Pomoc Społeczna**	**5 000,00**	
	85295	Pozostała działalność	5 000,00	
		wydatki bieżące	5 000,00	
854		**Edukacyjna Opieka Wychowawcza**	**3 176,00**	
	85401	Świetlice Szkolne	3 176,00	
		Wydatki bieżące	3 176,00	
OGÓŁEM w tym:			**84 986,00**	**45 713,00**
		wydatki bieżące	55 986,00	45 713,00
		wydatki majątkowe	29 000,00	0,00

Przewodniczący Rady Gminy:
Ryszard Machał

Załącznik nr Tabela 2.1
do uchwały Nr IV/19/11
Rady Gminy w Gnojniku
z dnia 8 kwietnia 2011 r.

WYDATKI BIEŻĄCE GMINY GNOJNIK NA 2011 ROK zwiększenia/ zmniejszenia w złotych

Dz.	Rozdz.	**Treść**	**Zwiększenia**	**Zmniejszenia**
1.	2.	3.	4.	5.
754		**Bezpieczeństwo publiczne i ochrona przeciwpożarowa**	**13 257,00**	**22 257,00**
	75405	Komendy powiatowe Policji		4 000,00
		1) wydatki jednostek budżetowych w tym:		4 000,00
		wydatki związane z realizacją ich statutowych zadań		4 000,00
	75412	Ochotnicze Straże Pożarne	13 257,00	18 257,00
		1) wydatki jednostek budżetowych w tym:		18 257,00
		wydatki związane z realizacją ich statutowych zadań		18 257,00
		2) dotacje na zadania bieżące	13 257,00	
801		**Oświata i wychowanie**	**34 553,00**	**23 456,00**
	80101	Szkoły Podstawowe	23 456,00	23 456,00
		1) wydatki jednostek budżetowych w tym:	23 456,00	23 456,00
		wynagrodzenia i składki od nich naliczane	23 456,00	23 456,00
	80103	Oddziały przedszkolne w szkołach podstawowych	9 172,00	
		1) wydatki jednostek budżetowych w tym:	9 172,00	
		wynagrodzenia i składki od nich naliczane	9 172,00	
	80104	Przedszkola	1 925,00	
		1) wydatki jednostek budżetowych w tym:	1 925,00	
		wynagrodzenia i składki od nich naliczane	1 925,00	
852		**Pomoc Społeczna**	**5 000,00**	**0,00**
	85295	Pozostała działalność	5 000,00	0,00
		1) świadczenia na rzecz osób fizycznych	5 000,00	
854		**Edukacyjna Opieka Wychowawcza**	**3 176,00**	
	85401	Świetlice Szkolne	3 176,00	
		1) wydatki jednostek budżetowych w tym:	3 176,00	
		wynagrodzenia i składki od nich naliczane	3 176,00	
OGÓŁEM w tym:			**55 986,00**	**45 713,00**

Przewodniczący Rady Gminy:
Ryszard Machał

Załącznik nr Tabela 2.2
do uchwały nr IV/19/11
Rady Gminy w Gnojniku
z dnia 8 kwietnia 2011 r.

WYDATKI MAJĄTKOWE GMINY GNOJNIK NA 2011 ROK zwiększenia/ zmniejszenia w złotych

DZ.	Rozdz.	Treść	Zwiększenia	Zmniejszenia
1.	2.	3.	4.	5.
010		**Rolnictwo i łowiectwo**	**20 000,00**	
	01010	Infrastruktura wodociągowa i sanitacyjna wsi	20 000,00	
		wydatki na inwestycje	20 000,00	
		wydatki na programy finansowane z udziałem środków, o których mowa w art. 5 ust 1 pkt.2 i 3	20 000,00	
		Budowa sieci wodociągowej i kanalizacyjnej wraz z modernizacją oczyszczalni ścieków w miejscowościach Lewniowa, Gnojnik, Gosprzydowa, Zawada Uszewska i Uszew	20 000,00	
754		**Bezpieczeństwo publiczne i ochrona przeciwpożarowa**	**9 000,00**	
	75405	Komendy powiatowe Policji	4 000,00	
		wydatki na zakupy inwestycyjne - fundusz wsparcia policji	4 000,00	
	75412	Ochotnicze straże pożarne	5 000,00	
		wydatki na zakupy inwestycyjne	5 000,00	
OGÓŁEM			**29 000,00**	

Przewodniczący Rady Gminy:
Ryszard Machał

Załącznik nr Tabela 3
do uchwały Nr IV/19/11
Rady Gminy w Gnojniku
z dnia 8 kwietnia 2011 r.

WYDATKI NA PROGRAMY I PROJEKTY REALIZOWANE Z UDZIAŁEM ŚRODKÓW O KTÓRYCH MOWA W ART.5 UST.1 PKT. 2 i 3

lp.	PROGRAM	JEDNOSTKA REALIZUJĄCA	OKRES	RAZEM NAKŁADY	2011		2012	
					BUDŻET GMINY 2011	BUDŻET UE 2011 r	BUDŻET GMINY 2012	BUDŻET UE 2012 r
1.	Projekt systemowy " Otwarty umysł, otwarty świat " POKL w tym:	GIMNAZJA	2011	367 239,00		367 239,00		
	wydatki bieżące					363 239,00		
	wydatki majątkowe					4 000,00		
2.	Projekt systemowy " Jesteśmy najlepsi" POKL - wydatki bieżące	GOPS	2009-2012	544 149,00	22 752,00	125 821,00	20 683,00	112 357,00
3.	Budowa sieci wodociągowej i kanalizacyjnej wraz z modernizacją oczyszczalni ścieków w miejscowościach Lewniowa, Gnojnik, Gosprzydowa, Zawada Uszewska i Uszew wydatki majątkowe - PROW	UG	2010-2011	9 088 715,00	3 099 000,00	2 121 000,00		
	razem				**3 121 752,00**	**2 614 060,00**	**20 683,00**	**112 357,00**

Przewodniczący Rady Gminy:
Ryszard Machał

Załącznik nr 1
do uchwały Nr IV/19/11
Rady Gminy w Gnojniku
z dnia 8 kwietnia 2011 r.

ZWIĘKSZENIE PLANOWANYCH KWOT DOTACJI UDZIELANYCH Z BUDŻETU GMINY GNOJNIK W ROKU 2010

Dz.	rozdz.	NAZWA ZDANIA	Rodzaj dotacji z budżetu	dla jednostek spoza sektora finansów publicznych
754		**Bezpieczeństwo publiczne i ochrona przeciwpożarowa**		**18 257,00**
	75412	Ochotnicze straże pożarne	*Dotacja celowa z budżetu na finansowanie lub dofinansowanie zadań zleconych do realizacji stowarzyszeniom*	13 257,00
	75412	Ochotnicze straże pożarne	*Dotacje celowe z budżetu na finansowanie lub dofinansowanie kosztów realizacji inwestycji i zakupów inwestycyjnych jednostek niezaliczanych do sektora finansów publicznych - wydatki inwstycyjne*	5 000,00
	OGÓŁEM			**18 257,00**

Przewodniczący Rady Gminy:
Ryszard Machał

2095

UCHWAŁA NR IV/27/2011
RADY GMINY W GNOJNIKU
z dnia 18 kwietnia 2011 r.

w sprawie: zmiany uchwały Nr IV/24/07 Rady Gminy w Gnojniku z dnia 5 lutego 2007 r. w sprawie poboru podatków i opłat w drodze inkasa.

Na podstawie art. 18 ust. 2 pkt 8 ustawy z dnia 8 marca 1990 r. o samorządzie gminnym (Dz. U. z 2001r. Nr 142, poz. 1591 z p. zm.), art. 6 ust. 12 i art. 19 pkt 2 ustawy z dnia 12 stycznia 1991 r. o podatkach i opłatach lokalnych (Dz. U. z 2010r. Nr 95, poz. 613 z p. zm.), art. 6b ustawy z dnia 15 listopada 1984 r. o podatku rolnym (Dz. U. z 2006 r. 136 poz. 969 z p. zm.) oraz art. 6 ust. 8 ustawy z dnia 30 października 2002 r. o podatku leśnym (Dz. U. Nr 200, poz. 1682 z p. zm.) w zw. z art. 9 i art. 31 ustawy z dnia 29 sierpnia 1997 r. - Ordynacja podatkowa (Dz. U. z 2005 r. Nr 8, poz. 60 z p. zm.), Rada Gminy w Gnojniku uchwala, co następuje:

§ 1.

W uchwale Nr IV/24/07 Rady Gminy w Gnojniku z dnia 5 lutego 2007 r. w sprawie poboru podatków i opłat w drodze inkasa - § 2 otrzymuje brzmienie: „§ 2. Inkasentami uprawnionymi do pobierania wymienionych w § 1 podatków i opłat są:

1) Sołtysi na terenie sołectwa: Uszew, Żerków, Gosprzydowa,
2) Pan Krzysztof Stolarczyk - na terenie sołectwa Gnojnik,
4) Pani Helena Jaje - na terenie sołectwa Lewniowa,
5) Pani Teresa Machał - na terenie sołectwa Biesiadki,
6) Pani Maria Robak - na terenie sołectwa Zawada Uszewska.”

§ 2.

Wykonanie uchwały powierza się Wójtowi Gminy.

§ 3.

Uchwała wchodzi w życie po upływie 14 dni od dnia ogłoszenia w Dzienniku Urzędowym Województwa Małopolskiego.

Przewodniczący Rady Gminy:
Ryszard Machał

2096

UCHWAŁA NR IV/34/2011
RADY GMINY W GNOJNIKU
z dnia 18 kwietnia 2011 r.

w sprawie:ustalenia opłat za pobyt dziecka w publicznych przedszkolach prowadzonych przez Gminę Gnojnik.

Na podstawie art.18 ust.2 pkt 15 i art.40 ust.1 ustawy z dnia 8 marca 1990 roku o samorządzie gminnym (Dz.U. z 2001 roku Nr 142, poz. 1591 z późn. zm.) oraz art.14 ust. 5 i 6 ustawy z dnia 7 września 1991 roku o systemie oświaty (Dz.U. z 2004 roku Nr 256, poz. 2572 z p. zm.)

§ 1. 1. Przedszkola publiczne prowadzone przez Gminę Gnojnik realizują program wychowania przedszkolnego uwzględniając podstawę programową wychowania przedszkolnego i zapewniają bezpłatne nauczanie, wychowanie i opiekę dla dzieci pięcioletnich i sześcioletnich w czasie 5 godzin dziennie.

2. Za świadczenia ponad podstawę programową udzielane przez publiczne przedszkola prowadzone przez Gminę Gnojnik dla dzieci wymienionych w ust. 1 ustala się miesięczną opłatę w wysokości: 30 złotych miesięcznie.

3. Za dzieci pięcio i sześcioletnie przebywające w przedszkolu powyżej 5 godzin i korzystające z wyżywienia rodzice (prawni opiekunowie) ponoszą opłaty wykazane w § 2.

§ 2. 1. Za świadczenia publicznych przedszkoli dla dzieci wiekowo innych niż wymienione w § 1. W zależności od czasu przebywania dziecka w przedszkolu ustala się opłatę miesięczną od jednego dziecka w wysokości:

a) 50 zł - dla przebywających w przedszkolu do 6 godzin dziennie,
b) 70 zł – dla przebywających w przedszkolu do 7 godzin dziennie,
c) 100 zł - dla przebywających w przedszkolu powyżej 7 godzin dziennie.

2. Świadczenia i usługi realizowane odpłatnie obejmują:

1) realizowanie zadań opiekuńczo - wychowawczych w zakresie:
   a) fachowej opieki pedagogicznej,
   b) adaptacji dzieci w środowisku przedszkolnym,
   c) rozwijania zdolności twórczych,
   d) wspierania indywidualnych zainteresowań,
2) organizowanie zajęć sportowych i imprez okolicznościowych,
3) prowadzenie zajęć relaksacyjno-wyciszających,
4) zapewnienie bezpieczeństwa i opieki podczas pobytu dzieci w przedszkolu w czasie:
   a) zajęć terapeutycznych i profilaktycznych z udziałem logopedy, nauczyciela gimnastyki korekcyjnej i innych specjalistów,
   b) zajęć z języka obcego nowożytnego.

§ 3. Miesięczna wysokość opłaty za czas realizacji odpłatnych świadczeń ustalana jest w oparciu o deklarowaną przez rodziców (prawnych opiekunów) liczbę godzin pobytu dziecka w przedszkolu ponad czas określony w § 1. i § 2.

§ 4. 1. Opłatę za świadczenia określone w § 1. i § 2 obniża się o 30% za każde następne dziecko z danej rodziny, uczęszczające do przedszkola.

2. Nie pobiera się opłat określonych w § 1. i § 2 za dzieci posiadające opinię o potrzebie wczesnego wspomagania lub orzeczenie o potrzebie kształcenia specjalnego, wydane przez poradnię psychologiczno - pedagogiczną.

§ 5. 1. Określona w § 2 stawka odpłatności waloryzowana będzie w okresach rocznych, w oparciu o obwieszczenie Prezesa GUS w sprawie wskaźnika wzrostu cen towarów i usług konsumpcyjnych za poprzedni rok.

2. Termin pierwszej waloryzacji obowiązywać będzie od dnia 1 kwietnia 2012 roku.

§ 6. Rodzice (prawni opiekunowie) dziecka uczęszczającego do przedszkola zobowiązani są do ponoszenia odpłatności za świadczenia określone w § 1. i § 2 oraz odpłatności za posiłki ustalone w każdej placówce przez dyrektora w porozumieniu z Wójtem Gminy w Gnojniku.

§ 7. Zakres świadczeń udzielanych przez przedszkole oraz sposób pobierania opłaty określa umowa cywilnoprawna zawierana pomiędzy dyrektorem przedszkola a rodzicami (prawnymi opiekunami) dziecka.

§ 8. 1. Obniża się opłatę stałą o 50%, jeśli pobyt dziecka w przedszkolu w danym miesiącu nie jest dłuższy niż 10 dni.

2. Odstępuje się od pobierania opłaty stałej w całości, jeśli pobyt dziecka w przedszkolu w danym miesiącu nie jest dłuższy niż 3 dni.

§ 9. Wykonanie uchwały powierza się dyrektorom przedszkoli i Wójtowi Gminy w Gnojniku.

§ 10. Traci moc uchwała Nr XV/130/04 Rady Gminy w Gnojniku z dnia 25 listopada 2004 roku w sprawie opłat za świadczenia prowadzone przez Gminę Gnojnik w przedszkolach publicznych (Dz. Urz. Woj. małopolskiego z 2005 roku Nr 328, poz. 2430).

§ 11. Uchwała podlega ogłoszeniu w dzienniku Urzędowym Województwa Małopolskiego i wchodzi w życie po upływie 14 dni od dnia ogłoszenia z mocą obowiązującą od 1 IX 2011r.

V-ce Przewodniczący Rady Gminy:
Jan Klimas

2097

UCHWAŁA NR VII/70/2011
RADY GMINY MSZANA DOLNA
z dnia 15 kwietnia 2011 r.

w sprawie uchwalenia zmiany miejscowego planu zagospodarowania przestrzennego Gminy Mszana Dolna wsi Mszana Górna.

Na podstawie art.3 ust.1, art.15, art.20 ust.1 i art. 29 ust.1 ustawy z dnia 27 marca 2003 r o planowaniu i zagospodarowaniu przestrzennym (Dz.U.z 2003r Nr 80 poz.717 z późn. zmianami) zwanej dalej „ustawą", art.18 ust.2 pkt 5 ustawy z dnia 8 marca 1990 r o samorządzie gminnym (Dz.U. z 2001 r Nr 142 poz. 1591 z późn. zmianami), Rada Gminy Mszana Dolna **stwierdza zgodność ustaleń zmiany planu ze STUDIUM uwarunkowań i kierunków zagospodarowania przestrzennego gminy Mszana Dolna** uchwalonym Uchwałą Nr XIII/139/99 Rady Gminy Mszana Dolna z dnia 29 grudnia 1999 roku (z późn. zm.) **i uchwala co następuje**.

Rozdział 1
PRZEPISY OGÓLNE

§ 1. 1. Uchwala się zmianę miejscowego planu zagospodarowania przestrzennego gminy Mszana Dolna wsi Mszana Górna, zatwierdzonego uchwałą Nr XXX/247/04 z dnia 21 października 2004 r. (Dz. Urzędowy Wojew. Małopolskiego z 2004r. Nr 383, poz. 4172, z późn. zm.) w zakresie przeznaczenia części działki nr 2778 położonej w Mszanie Górnej na tereny zabudowy mieszkaniowej jednorodzinnej – zwaną w tekście niniejszej uchwały planem.

2. Plan obejmuje teren określony na załączniku graficznym do Uchwały Rady Gminy Mszana Dolna Nr: XLVI/577/10 z dnia 31 marca 2010r.

§ 2. 1. Treść niniejszej uchwały stanowi część tekstową planu.

2. Załącznikami do uchwały są:

1) Rysunek planu sporządzony na kopii mapy zasadniczej w skali 1:2000 jako załącznik Nr 1 do niniejszej Uchwały.
2) Rozstrzygnięcia Rady Gminy Mszana Dolna podjęte w trybie art. 20 ustawy z dnia 27 marca 2003 roku o planowaniu i zagospodarowaniu przestrzennym (Dz.U. Nr 80 poz. 717 z późn.zm.) – o sposobie rozpatrzenia uwag do projektu planu oraz o sposobie realizacji zapisanych w planie inwestycji z zakresu infrastruktury technicznej, które należą do zadań własnych gminy oraz o zasadach ich finansowania – jako załącznik Nr 2.

3. Ustalenia planu dotyczą przeznaczenia terenu i linii rozgraniczających tereny o różnym przeznaczeniu, warunków i zasad kształtowania zabudowy i zagospodarowania terenów, w tym szczególnych warunków wynikających z potrzeby ochrony środowiska, zasad obsługi w zakresie infrastruktury technicznej.

4. Ustalenia planu nie naruszają i nie wykluczają stosowania innych przepisów odrębnych.

§ 3. Ilekroć w uchwale jest mowa o:

1. **uchwale** – należy przez to rozumieć niniejszą uchwałę Rady Gminy Mszana Dolna, obejmującą ustalenia wymienione w tekście niniejszej uchwały oraz ustalenia określone na załączniku graficznym Nr 1 do tej uchwały,

2. **przepisach odrębnych** – należy przez to rozumieć obowiązujące przepisy określone w ustawach oraz aktach wykonawczych do tych ustaw, poza ustawą o planowaniu i zagospodarowaniu przestrzennym oraz aktami do niej wykonawczymi,

3. **linii rozgraniczającej** – należy przez to rozumieć linię ciągłą na rysunku planu, rozdzielającą obszar na tereny o różnych funkcjach lub różnych zasadach i warunkach zagospodarowania,

4. **linii zabudowy** – należy przez to rozumieć linię, w której może być umieszczona ściana budynku lub innych obiektów kubaturowych, bez jej przekraczania w kierunku drogi; zakaz ten nie dotyczy elementów architektonicznych takich jak: schody zewnętrzne, pochylnie, balkon, wykusz, gzyms, okap dachu, zadaszenie wejścia, rynna, rura spustowa, podokienniki oraz innych detali wystroju architektonicznego,

5. **średnim poziomie terenu** – rozumie się przez to średnią arytmetyczną poziomów terenu od strony przystokowej i odstokowej liczoną w obrysie rzutu budynku,

6. **wysokości zabudowy** (obiektu) – rozumie się przez to wymiar pionowy mierzony od średniego poziomu terenu do najwyższej głównej kalenicy dachu,

7. **dachu namiotowym** (kopertowym) – rozumie się przez to dach wielospadowy o trójkątnych połaciach, zbiegających się w jednym wierzchołku.

Rozdział 2
USTALENIA OGÓLNE

§ 4. W zakresie ochrony środowiska i krajobrazu ustala się co następuje:

1. Obowiązuje utrzymanie wysokich standardów środowiska przyrodniczego, w szczególności czystości wód, powietrza atmosferycznego, gleb.

2. Obowiązuje zakaz przekraczania dopuszczalnych stężeń zanieczyszczeń atmosferycznych, określonych w przepisach odrębnych.

3. Obowiązuje zakaz lokalizacji inwestycji mogących zawsze znacząco oddziaływać na środowisko w zrozumieniu obowiązujących przepisów odrębnych, za wyjątkiem inwestycji infrastrukturalnych.

4. W zakresie ochrony przed hałasem obowiązuje, zgodnie z przepisami odrębnymi, przestrzeganie dopuszczalnych poziomów hałasu w środowisku dla terenu objętego planem i oznaczonego symbolem

MN – jak dla terenów przeznaczonych pod zabudowę mieszkaniową.

5. Teren objęty planem położony jest w Południowomałopolskim Obszarze Chronionego Krajobrazu, utworzonym Rozporządzeniem Nr 92/06 Wojewody Małopolskiego z dnia 24 listopada 2006 roku (Dz. Urz. Woj. Małopolskiego z 2006 r. Nr 806 poz. 4862 z późn. zmianami). Obowiązują ustalenia i zakazy określone w w/w rozporządzeniu.

6. W zagospodarowaniu terenu obowiązuje realizacja zieleni w szczególności gatunków rodzimego pochodzenia zgodnie z siedliskiem, dla złagodzenia negatywnych zmian w krajobrazie.

§ 5. W zakresie infrastruktury technicznej i uzbrojenia terenu ustala się co następuje:

1. Zakaz zrzutu nieoczyszczonych ścieków do wód i gleby, zakaz gromadzenia odpadów w miejscach do tego nie wyznaczonych.

2. Obowiązek zachowania stref ochronnych od sieci infrastruktury technicznej w wielkościach zgodnych z przepisami odrębnymi oraz zgodnie z warunkami określonymi przez zarządzającego sieciami.

3. Utrzymuje się istniejące uzbrojenie terenu (w tym również w zakresie telekomunikacji), dopuszczając przebudowę i rozbudowę oraz dopuszcza się realizację nowego uzbrojenia terenu przy zachowaniu wymogów określonych w przepisach odrębnych.

4. Zaopatrzenie w wodę docelowo ze zbiorczego wodociągu. Dopuszcza się indywidualny system zaopatrzenia w wodę w oparciu o przepisy odrębne.

5. Odprowadzenie ścieków komunalnych docelowo do istniejącego systemu kanalizacyjnego. Do czasu realizacji tego systemu dopuszcza się realizację szczelnych, bezodpływowych zbiorników okresowo opróżnianych oraz realizację oczyszczalni przydomowych.

6. Usuwanie odpadów stałych poprzez segregację i gromadzenie ich w przystosowanych pojemnikach, okresowo opróżnianych i w sposób zorganizowany wywożonych na urządzone składowisko odpadów, zgodnie z prowadzona polityką władz Gminy.

7. Stosowane media i paliwa dla celów grzewczych nie mogą powodować przekroczenia dopuszczalnych norm zanieczyszczeń powietrza z uwzględnieniem zanieczyszczeń tła.

8. Doprowadzenie energii elektrycznej siecią elektroenergetyczną na warunkach określonych w przepisach odrębnych.

9. W zakresie ochrony przeciwpożarowej obowiązuje zapewnienie przeciwpożarowego zaopatrzenia w wodę oraz drogi pożarowej zgodnie z przepisami odrębnymi.

10. Dopuszcza się realizację dróg wewnętrznych nie wyróżnionych na rysunkach planu.

Rozdział 3
USTALENIA SZCZEGÓŁOWE

§ 6. 1. Wyznacza się w planie **tereny zabudowy mieszkaniowej j**ednorodzinnej, oznaczone symbolem **MN**, obejmujące część działki nr 2778 o powierzchni ~0,80 ha położoną w Mszanie Górnej.

1) Ustala się zabudowę mieszkaniową jednorodzinną jako podstawowe przeznaczenie terenu wraz z towarzyszącymi budynkami gospodarczymi i garażami.
2) Dopuszcza się zabudowę zagrodową, obiekty małej architektury, zieleń urządzoną.
3) Utrzymuje się istniejący budynek mieszkalny, inwentarski i gospodarczy, dopuszczając remont, przebudowę, rozbudowę i nadbudowę z możliwością dostosowania do architektury i wysokości obiektów istniejących.
4) Przy realizacji nowych obiektów budowlanych obowiązuje zachowanie linii zabudowy w odległości nie mniejszej niż 5,0 m. od granicy działki istniejącej drogi wewnętrznej, wyznaczonej na rysunku planu.
5) Dojazd do terenu z istniejącej drogi wewnętrznej na warunkach ustalonych z zarządcą tej drogi.

§ 7. W zakresie kształtowania architektury, ładu przestrzennego i podziałów nieruchomości ustala się co następuje:

1. Dla obiektów mieszkalnych obowiązuje kształtowanie architektury harmonizującej z krajobrazem i nawiązującej do tradycyjnych cech budownictwa regionalnego. Dachy o kącie nachylenia głównych połaci dachowych w przedziale od 35 do 45 stopni. Główne kalenice i okapy dachu muszą być poziome. Zakaz otwierania połaci dachowych (doświetlenie poddasza) na odcinku większym niż 70% długości dachu, liczonej pomiędzy krawędziami okapu oraz zakaz przesuwania kalenicy w pionie. Obowiązuje zakaz realizacji dachów płaskich, namiotowych i pulpitowych. Maksymalna wysokość budynków – dwie kondygnacje nadziemne liczone od poziomu parteru (poziom ±0,00), w tym jedna w poddaszu. Poziom parteru nie może przekroczyć 1,20 m nad średnim poziomem terenu lub 0,60 m od terenu od strony przystokowej. Wysokość budynków nie może przekroczyć 10 m od poziomu parteru.

2. Dla budynków gospodarczych i garażowych ustala się realizację dachów o kącie nachylenia głównych połaci w przedziale od 30 do 45 stopni; wysokość obiektów nie może przekroczyć 8,0 m nad średnim poziomem terenu. Dopuszcza się realizację budynków gospodarczych i garaży dobudowanych do budynków mieszkalnych z dopuszczeniem ich przykrycia dachami pulpitowymi o spadku równym lub mniejszym od spadku dachu głównego budynku mieszkalnego.

3. Dla budynków inwentarskich i składowych w zabudowie zagrodowej ustala się dachy o kącie nachylenia głównych połaci w przedziale od 30 do 45 stopni; wysokość nie może przekroczyć 9 m. nad średnim poziomem terenu.

4. W przypadku podziału terenów na nowe działki budowlane obowiązuje minimalna powierzchnia działki dla zabudowy mieszkaniowej jednorodzinnej – 600 m^2, dla zabudowy zagrodowej 1000 m^2.

5. Dla nowo wydzielonych działek obowiązuje zapewnienie dojazdu z drogi publicznej i uwzględnienie uzbrojenia w sieci infrastruktury technicznej.

6. W wykończeniu budynków wyklucza się stosowanie okładzin panelami z tworzyw sztucznych; należy stosować materiały tradycyjne (drewno, ka-

mień itp.). Pokrycia dachowe w kolorach ciemnych w odcieniach brązu, czerwieni, szarości, zieleni. Ustala się wprowadzenie linii cokołu w bryle obiektu maksymalnie do wysokości linii parteru.

7. Wyklucza się stosowanie w ogrodzeniach prefabrykowanych, betonowych elementów ozdobnych (tralek, kolumn).

8. W zagospodarowaniu działek obowiązuje zachowanie co najmniej 35% powierzchni biologicznie czynnej. Powierzchnia zabudowy nie może być większa niż 40 % pow. terenu inwestycji.

Rozdział 4
PRZEPISY KOŃCOWE

§ 8. Ustala się wysokość opłaty wyrażoną w stosunku procentowym wzrostu wartości nieruchomości w wyniku uchwalenia planu, o której mowa w art.36 ust. 4 ustawy z dnia 27 marca 2003 roku o planowaniu i zagospodarowaniu przestrzennym (Dz. U. Nr 80 poz. 717 z późn.zm.) – 10 %.

§ 9. Wykonanie uchwały powierza się Wójtowi Gminy Mszana Dolna.

§ 10. 1. Uchwała podlega ogłoszeniu i wchodzi w życie po upływie 30 dni od daty jej ogłoszenia w Dzienniku Urzędowym Województwa Małopolskiego.

2. Uchwała podlega również publikacji na stronie internetowej Gminy Mszana Dolna.


Przewodniczący Rady Gminy
Jan Chorągwicki

Załącznik nr 1
do uchwały Nr VII/70/2011
Rady Gminy Mszana Dolna
z dnia 15 kwietnia 2011 r.


ZMIANA MIEJSCOWEGO PLANU ZAGOSPODAROWANIA PRZESTRZENNEGO GMINY MSZANA DOLNA
wieś Mszana Górna część działki nr 2778

Skala 1:2000
0 20 40 60 80 m

RYSUNEK PLANU **Skala 1:2000**

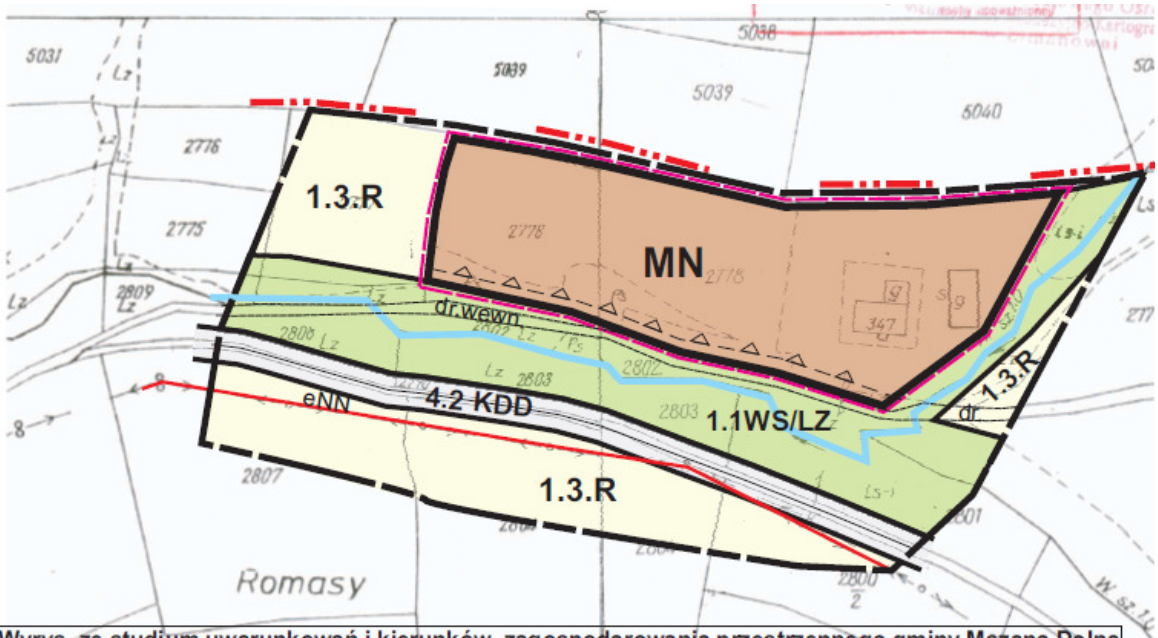


Wyrys ze studium uwarunkowań i kierunków zagospodarowania przestrzennego gminy Mszana Dolna uchwalonego uchwałą Nr XIII/139/99 Rady Gminy Mszana Dolna z dnia 29 grudnia 1999r.(z późn.zm.)

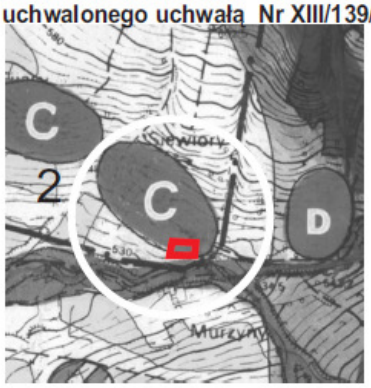

Legenda

C	Strefa rozwoju ekstensywnego
2	Strefa gór i pogórzy, rolno-leśna, lokalnie osadnicza
	Teren objęty zmianą planu

Rysunek planu został sporządzony w oparciu o skalę źródłową 1:2000.
Skala ta ulega pomniejszeniu w wyniku przypisanych prawem odległości marginesów.

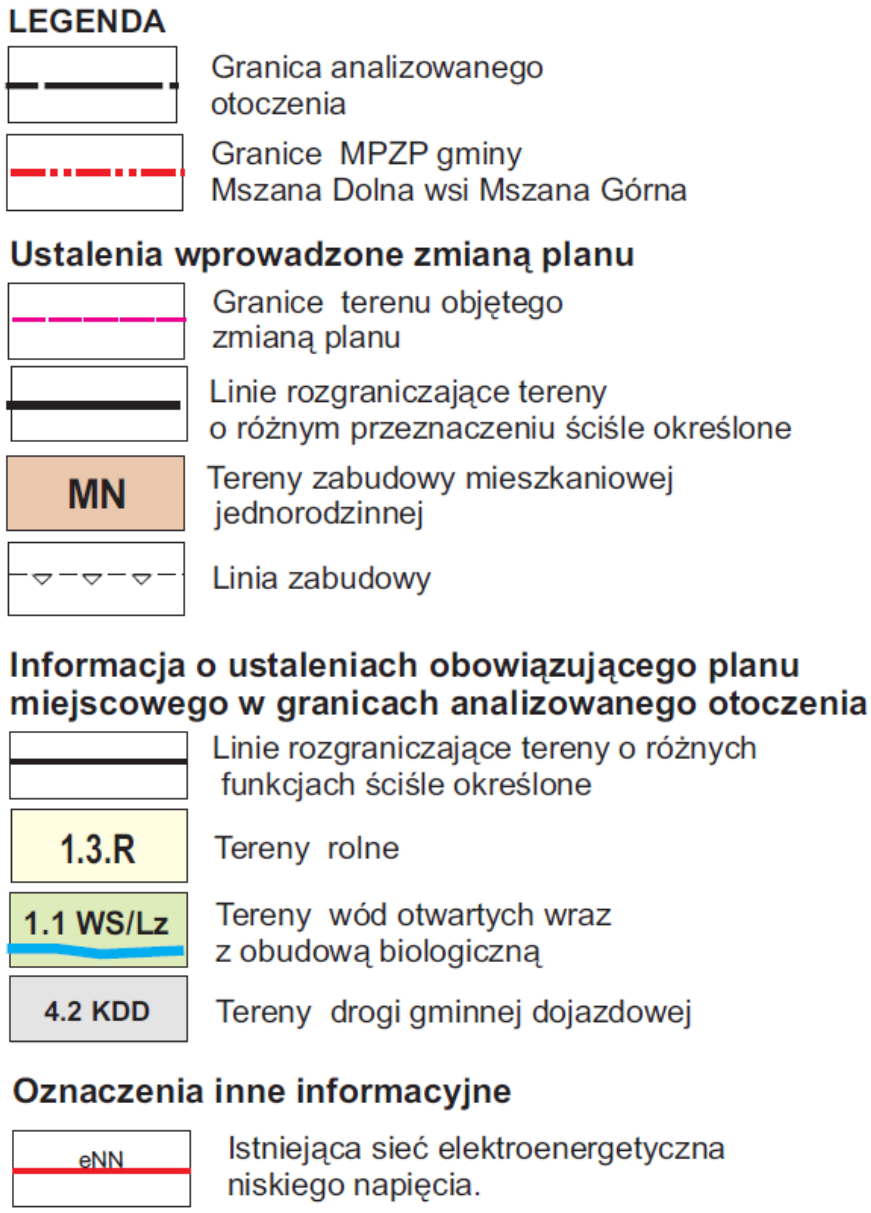

Przewodniczący Rady Gminy
Jan Chorągwicki

Załącznik nr 2
do uchwały Nr VII/70/2011
Rady Gminy Mszana Dolna
z dnia 15 kwietnia 2011 r.

Rozstrzygnięcie Rady Gminy Mszana Dolna w sprawie uwag do projektu planu oraz w sprawie realizacji zapisanych w planie inwestycji które należą do zadań własnych gminy oraz zasadach ich finansowania.

1. Rada Gminy Mszana Dolna po zapoznaniu się z oświadczeniem Wójta Gminy Mszana Dolna z dnia 4 kwietnia 2011r., stwierdzającym brak uwag do projektu zmiany miejscowego planu zagospodarowania przestrzennego gminy Mszana Dolna wsi **Mszana Górna**, zatwierdzonego uchwałą Nr XXVIII/231/04 Rady Gminy Mszana Dolna z dnia 31 sierpnia 2004 r. (Dz. Urz. Wojew. Małopolskiego Nr 307, poz. 3277 z późn. zm.) w zakresie przeznaczenia części działki nr 2778 położonej w Mszanie Górnej na tereny zabudowy mieszkaniowej jednorodzinnej, w okresie wyłożenia tego planu do publicznego wglądu i 14 dni po wyłożeniu, stwierdza brak potrzeby rozstrzygnięcia, o którym mowa w art. 20 ust. 1 ustawy z dnia 27 marca 2003 roku o planowaniu i zagospodarowaniu przestrzennym (Dz.U. Nr 80 poz.717 z póź. zm.).

2. W związku z tym że zmiana miejscowego planu zagospodarowania przestrzennego gminy Mszana Dolna wsi Mszana Górna nie wprowadza nowych zapisów dot. realizacji inwestycji w zakresie infrastruktury technicznej, które należą do zadań wła-

snych gminy, Rada Gminy Mszana Dolna stwierdza brak potrzeby rozstrzygnięcia o sposobie realizacji inwestycji, które należą do zadań własnych gminy oraz zasadach ich finansowania, o których mowa w art. 20 ust. 1 ustawy z dnia 27 marca 2003 roku o planowaniu i zagospodarowaniu przestrzennym (Dz.U. Nr 80 poz.717 z póź. zm.).

Przewodniczący Rady Gminy
Jan Chorągwicki

2098

UCHWAŁA NR VII/71/2011
RADY GMINY MSZANA DOLNA
z dnia 15 kwietnia 2011 r.

w sprawie uchwalenia zmiany miejscowego planu zagospodarowania przestrzennego Gminy Mszana Dolna wsi Raba Niżna.

Na podstawie art.3 ust.1, art.15, art.20 ust.1 i art. 29 ust.1 ustawy z dnia 27 marca 2003 r o planowaniu i zagospodarowaniu przestrzennym (Dz.U.z 2003r Nr 80 poz.717 z późn. zmianami) zwanej dalej „ustawą", art.18 ust.2 pkt 5 ustawy z dnia 8 marca 1990 r o samorządzie gminnym (Dz.U. z 2001 r Nr 142 poz. 1591 z późn. zmianami), **Rada Gminy Mszana Dolna stwierdza zgodność ustaleń zmiany planu ze STUDIUM uwarunkowań i kierunków zagospodarowania przestrzennego gminy Mszana Dolna** uchwalonym Uchwałą Nr XIII/139/99 Rady Gminy Mszana Dolna z dnia 29 grudnia 1999 roku (z późn. zm.) **i uchwala co następuje**.

Rozdział 1
PRZEPISY OGÓLNE

§ 1. 1. Uchwala się zmianę miejscowego planu zagospodarowania przestrzennego gminy Mszana Dolna wsi Raba Niżna, zatwierdzonego uchwałą Nr XXX/247/04 z dnia 21 października 2004 r. (Dz. Urzędowy Wojew. Małopolskiego z 2004r. Nr 383, poz. 4172, z późn. zm.) w zakresie przeznaczenia części działki nr 1316 położonej w Rabie Niżnej na tereny zabudowy mieszkaniowej jednorodzinnej z dopuszczeniem usług – zwaną w tekście niniejszej uchwały planem.

2. Plan obejmuje teren określony na załączniku graficznym do Uchwały Rady Gminy Mszana Dolna Nr: XLVI/580/10 z dnia 31 marca 2010r.

§ 2. 1. Treść niniejszej uchwały stanowi część tekstową planu.

2. Załącznikami do uchwały są:

1) Rysunek planu sporządzony na kopii mapy zasadniczej w skali 1:2000 jako załącznik Nr 1 do niniejszej Uchwały.
2) Rozstrzygnięcia Rady Gminy Mszana Dolna podjęte w trybie art. 20 ustawy z dnia 27 marca 2003 roku o planowaniu i zagospodarowaniu przestrzennym (Dz.U. Nr 80 poz. 717 z późn.zm.) – o sposobie rozpatrzenia uwag do projektu planu oraz o sposobie realizacji zapisanych w planie inwestycji z zakresu infrastruktury technicznej, które należą do zadań własnych gminy oraz o zasadach ich finansowania – jako załącznik Nr 2.

3. Ustalenia planu dotyczą przeznaczenia terenu i linii rozgraniczających tereny o różnym przeznaczeniu, warunków i zasad kształtowania zabudowy i zagospodarowania terenów, w tym szczególnych warunków wynikających z potrzeby ochrony środowiska, zasad obsługi w zakresie infrastruktury technicznej.

4. Ustalenia planu nie naruszają i nie wykluczają stosowania innych przepisów odrębnych.

§ 3. Ilekroć w uchwale jest mowa o:

1. **uchwale** – należy przez to rozumieć niniejszą uchwałę Rady Gminy Mszana Dolna, obejmującą ustalenia wymienione w tekście niniejszej uchwały oraz ustalenia określone na załączniku graficznym Nr 1 do tej uchwały,

2. **przepisach odrębnych** – należy przez to rozumieć obowiązujące przepisy określone w ustawach oraz aktach wykonawczych do tych ustaw, poza ustawą o planowaniu i zagospodarowaniu przestrzennym oraz aktami do niej wykonawczymi,

3. **linii rozgraniczającej** – należy przez to rozumieć linię ciągłą na rysunku planu, rozdzielającą obszar na tereny o różnych funkcjach lub różnych zasadach i warunkach zagospodarowania,

4. **linii zabudowy** – należy przez to rozumieć linię, w której może być umieszczona ściana budynku lub innych obiektów kubaturowych, bez jej przekraczania w kierunku drogi; zakaz ten nie dotyczy elementów architektonicznych takich jak: schody zewnętrzne, pochylnie, balkon, wykusz, gzyms, okap dachu, zadaszenie wejścia, rynna, rura spustowa, podokienniki oraz innych detali wystroju architektonicznego,

5. **średnim poziomie terenu** – rozumie się przez to średnią arytmetyczną poziomów terenu od strony przystokowej i odstokowej liczoną w obrysie rzutu budynku,

6. **wysokości zabudowy** (obiektu) – rozumie się przez to wymiar pionowy mierzony od średniego poziomu terenu do najwyższej głównej kalenicy dachu,

7. **dachu namiotowym** (kopertowym) – rozumie się przez to dach wielospadowy o trójkątnych połaciach, zbiegających się w jednym wierzchołku.

Rozdział 2
USTALENIA OGÓLNE

§ 4. W zakresie ochrony środowiska i krajobrazu ustala się co następuje:

1. Obowiązuje utrzymanie wysokich standardów środowiska przyrodniczego, w szczególności czystości wód, powietrza atmosferycznego, gleb.

2. Obowiązuje zakaz przekraczania dopuszczalnych stężeń zanieczyszczeń atmosferycznych, określonych w przepisach odrębnych.

3. Obowiązuje zakaz lokalizacji inwestycji mogących zawsze znacząco oddziaływać na środowisko w zrozumieniu obowiązujących przepisów odrębnych, za wyjątkiem inwestycji infrastrukturalnych.

4. W zakresie ochrony przed hałasem obowiązuje, zgodnie z przepisami odrębnymi, przestrzeganie dopuszczalnych poziomów hałasu w środowisku dla terenów oznaczonych symbolem MN/U – jak dla terenów przeznaczonych na cele mieszkaniowo-usługowe.

5. Teren objęty planem położony jest w Południowomałopolskim Obszarze Chronionego Krajobrazu, utworzonym Rozporządzeniem Nr 92/06 Wojewody Małopolskiego z dnia 24 listopada 2006 roku (Dz. Urz. Woj. Małopolskiego z 2006 r. Nr 806 poz. 4862 z późn. zmianami). Obowiązują ustalenia i zakazy określone w w/w rozporządzeniu.

§ 5. W zakresie kształtowania architektury, ładu przestrzennego i podziałów nieruchomości ustala się co następuje:

1. Dla obiektów mieszkaniowych obowiązuje kształtowanie architektury harmonizującej z krajobrazem i nawiązującej do tradycyjnych cech budownictwa regionalnego. Dachy o kącie nachylenia głównych połaci dachowych w przedziale od 35 do 45 stopni. Główne kalenice i okapy dachu muszą być poziome. Zakaz otwierania połaci dachowych (doświetlenie poddasza) na odcinku większym niż 70% długości dachu, liczonej pomiędzy krawędziami okapu oraz zakaz przesuwania kalenicy w pionie. Obowiązuje zakaz realizacji dachów płaskich, namiotowych i pulpitowych. Maksymalna wysokość budynków – dwie kondygnacje nadziemne liczone od poziomu parteru (poziom ±0,00), w tym jedna w poddaszu. Poziom parteru nie może przekroczyć 1,20 m nad średnim poziomem terenu lub 0,60 m od terenu od strony przystokowej. Wysokość budynków mieszkalnych nie może przekroczyć 10 m od poziomu parteru.

2. Dla budynków gospodarczych i garażowych ustala się realizację dachów dwu - lub wielospadowych o kącie nachylenia głównych połaci w przedziale od 30 do 45 stopni; wysokość budynków gospodarczych i garaży nie może przekroczyć 9 m nad poziomem terenu. Dopuszcza się realizację budynków gospodarczych i garaży dobudowanych do budynku mieszkalnego i usługowego z dopuszczeniem ich przykrycia dachami pulpitowymi o spadku równym lub mniejszym od spadku dachu głównego budynku mieszkalnego i usługowego.

3. Dla obiektów usługowych związanych z usługami handlowo-budowlanymi obowiązuje kształtowanie architektury harmonizującej z krajobrazem. Dachy o kącie nachylenia głównych połaci w przedziale od 20° do 45°. Obowiązuje zakaz realizacji dachów płaskich i namiotowych. Wysokość obiektów nie może przekraczać 14 m od średniego poziomu terenu do najwyższej kalenicy. Dopuszcza się użytkowe wykorzystanie poddasza. Dopuszcza się zmniejszenie kąta nachylenia głównych połaci dachowych poniżej 20° jeżeli będzie to wynikać z technologii, rozwiązań konstrukcyjnych i przepisów odrębnych.

4. W przypadku podziału terenu na nowe działki budowlane obowiązuje minimalna powierzchnia działki dla zabudowy mieszkaniowej jednorodzinnej– 600 m^2, dla usług nie mniej niż 600 m^2.

5. Dla nowo wydzielonych działek obowiązuje zapewnienie dojazdu z drogi publicznej i uwzględnienie uzbrojenia w sieci infrastruktury technicznej.

6. W wykończeniu budynków wyklucza się stosowanie okładzin panelami z tworzyw sztucznych; należy stosować materiały tradycyjne (drewno, kamień itp. lub ich imitacja). Pokrycia dachowe w kolorach ciemnych w odcieniach brązu, czerwieni, szarości, zieleni.

7. Wyklucza się stosowanie w ogrodzeniach prefabrykowanych, betonowych elementów ozdobnych (tralek, kolumn).

8. Obowiązuje zakaz lokalizacji reklam w odległości mniejszej niż 25 m. od krawędzi jezdni drogi krajowej , oznaczonej symbolem „4.1 KD-K/GP".

9. W zagospodarowaniu terenu obowiązuje zachowanie co najmniej 20% powierzchni biologicznie czynnej. Powierzchnia zabudowy nie może być większa niż 70 % terenu inwestycji.

§ 6. W zakresie infrastruktury technicznej i uzbrojenia terenu ustala się co następuje:

1. Zakaz zrzutu nieoczyszczonych ścieków do wód i gleby, zakaz gromadzenia odpadów w miejscach do tego nie wyznaczonyc.

2. Utrzymuje się istniejące uzbrojenie terenu (w tym również w zakresie telekomunikacji), dopuszczając przebudowę i rozbudowę oraz dopuszcza się realizację nowego uzbrojenia terenu przy zachowaniu wymogów określonych w przepisach odrębnych.

3. Obowiązuje zachowanie stref ochronnych od sieci infrastruktury technicznej w wielkościach zgodnych z przepisami odrębnymi oraz zgodnie z warunkami określonymi przez zarządzających sieciami.

4. Zaopatrzenie w wodę docelowo z wiejskiej sieci wodociągowej. Dopuszcza się indywidualny system zaopatrzenia w wodę przy zachowaniu przepisów odrębnych.

5. Odprowadzenie ścieków komunalnych docelowo do wiejskiego systemu kanalizacyjnego. Dopuszcza się wykonanie szczelnych, bezodpływowych zbiorników z okresowym wywozem ścieków na istniejącą oczyszczalnię w Mszanie Dolnej. Dopuszcza się także realizacje przyobiektowej oczyszczalni ścieków.

6. Usuwanie odpadów stałych poprzez segregację i gromadzenie ich w przystosowanych pojemnikach, okresowo opróżnianych i w sposób zorganizowany wywożonych na urządzone składowisko odpadów, zgodnie z prowadzona polityką władz Gminy. Obowiązuje zakaz gromadzenia odpadów niebezpiecznych.

7. Stosowane media i paliwa dla celów grzewczych nie mogą powodować przekroczenia dopuszczalnych norm zanieczyszczeń powietrza.

8. Doprowadzenie energii elektrycznej oraz gazu na warunkach określonych przez zarządzających sieciami.

9. W zakresie ochrony przeciwpożarowej obowiązuje zapewnienie przeciwpożarowego zaopatrzenia w wodę oraz drogi pożarowej zgodnie z przepisami odrębnymi.

10. Dopuszcza się realizację dróg wewnętrznych nie wyróżnionych na rysunkach planu.

Rozdział 3
USTALENIA SZCZEGÓŁOWE

§ 7. Wyznacza się w planie **tereny zabudowy mieszkaniowej jednorodzinnej z dopuszczeniem usług**, oznaczone symbolem **MN/U**, obejmujące część działki nr 1316 o powierzchni ~0,23 ha, położonej w Rabie Niżnej.

1. Ustala się zabudowę mieszkaniową jednorodzinną jako podstawowe przeznaczenie terenu.

2. Dopuszcza się:

1) realizację usług handlowo-budowlanych (w tym wypożyczalnia sprzętu budowlanego i narzędzi) o uciążliwości (określonej w przepisach odrębnych) zamykającej się w granicach terenu inwestycji,
2) placu postojowego,
3) budynków magazynowych, gospodarczych i garaży,
4) obiektów małej architektury,
5) zieleni urządzonej.

3. W celu zapewnienia prawidłowej działalności usługowej, w granicach terenu objętego planem należy zabezpieczyć odpowiednią ilość miejsc postojowych jednak nie mniejszą niż 5 miejsc.

4. Obowiązuje realizacja zieleni izolacyjnej niskiej i wysokiej, dostosowanej do warunków siedliskowych przy granicy działki od jej strony północno-zachodniej, sąsiadującej z terenami zabudowy mieszkaniowej jednorodzinnej, oznaczonymi symbolem „2.1 MN".

1) Przy realizacji budynków obowiązuje zachowanie linii zabudowy od zewnętrznej krawędzi jezdni drogi publicznej klasy G (krajowej), oznaczonej symbolem "4.1 KD-K/GP" w odległości nie mniejszej niż 25 m.
2) Dojazd do terenu z drogi gminnej (nr działki 1338) dojazdem po działce nr 1314, wykonanym przy linii rozgraniczającej drogę krajową „4.1 KD-K/GP" na warunkach określonych przez zarządzających drogami. Wyklucza się wykonanie bezpośredniego zjazdu z drogi krajowej oznaczonej symbolem „4.1 KD-K/GP".

Rozdział 4
PRZEPISY KOŃCOWE

§ 8. Ustala się wysokość opłaty wyrażoną w stosunku procentowym wzrostu wartości nieruchomości w wyniku uchwalenia planu, o której mowa w art.36 ust. 4 ustawy z dnia 27 marca 2003 roku o planowaniu i zagospodarowaniu przestrzennym (Dz. U. Nr 80 poz. 717 z późn.zm.) – 10 %.

§ 9. Wykonanie uchwały powierza się Wójtowi Gminy Mszana Dolna.

§ 10. 1. Uchwała podlega ogłoszeniu i wchodzi w życie po upływie 30 dni od daty jej ogłoszenia w Dzienniku Urzędowym Województwa Małopolskiego.


2. Uchwała podlega również publikacji na stronie internetowej Gminy Mszana Dolna.

Przewodniczący Rady Gminy
Jan Chorągwicki

Załącznik nr 1
do uchwały Nr VII/71/2011
Rady Gminy Mszana Dolna
z dnia 15 kwietnia 2011 r.

ZMIANA MIEJSCOWEGO PLANU ZAGOSPODAROWANIA PRZESTRZENNEGO GMINY MSZANA DOLNA
wieś Raba Niżna część działki nr 1316

RYSUNEK PLANU **Skala 1:2000**

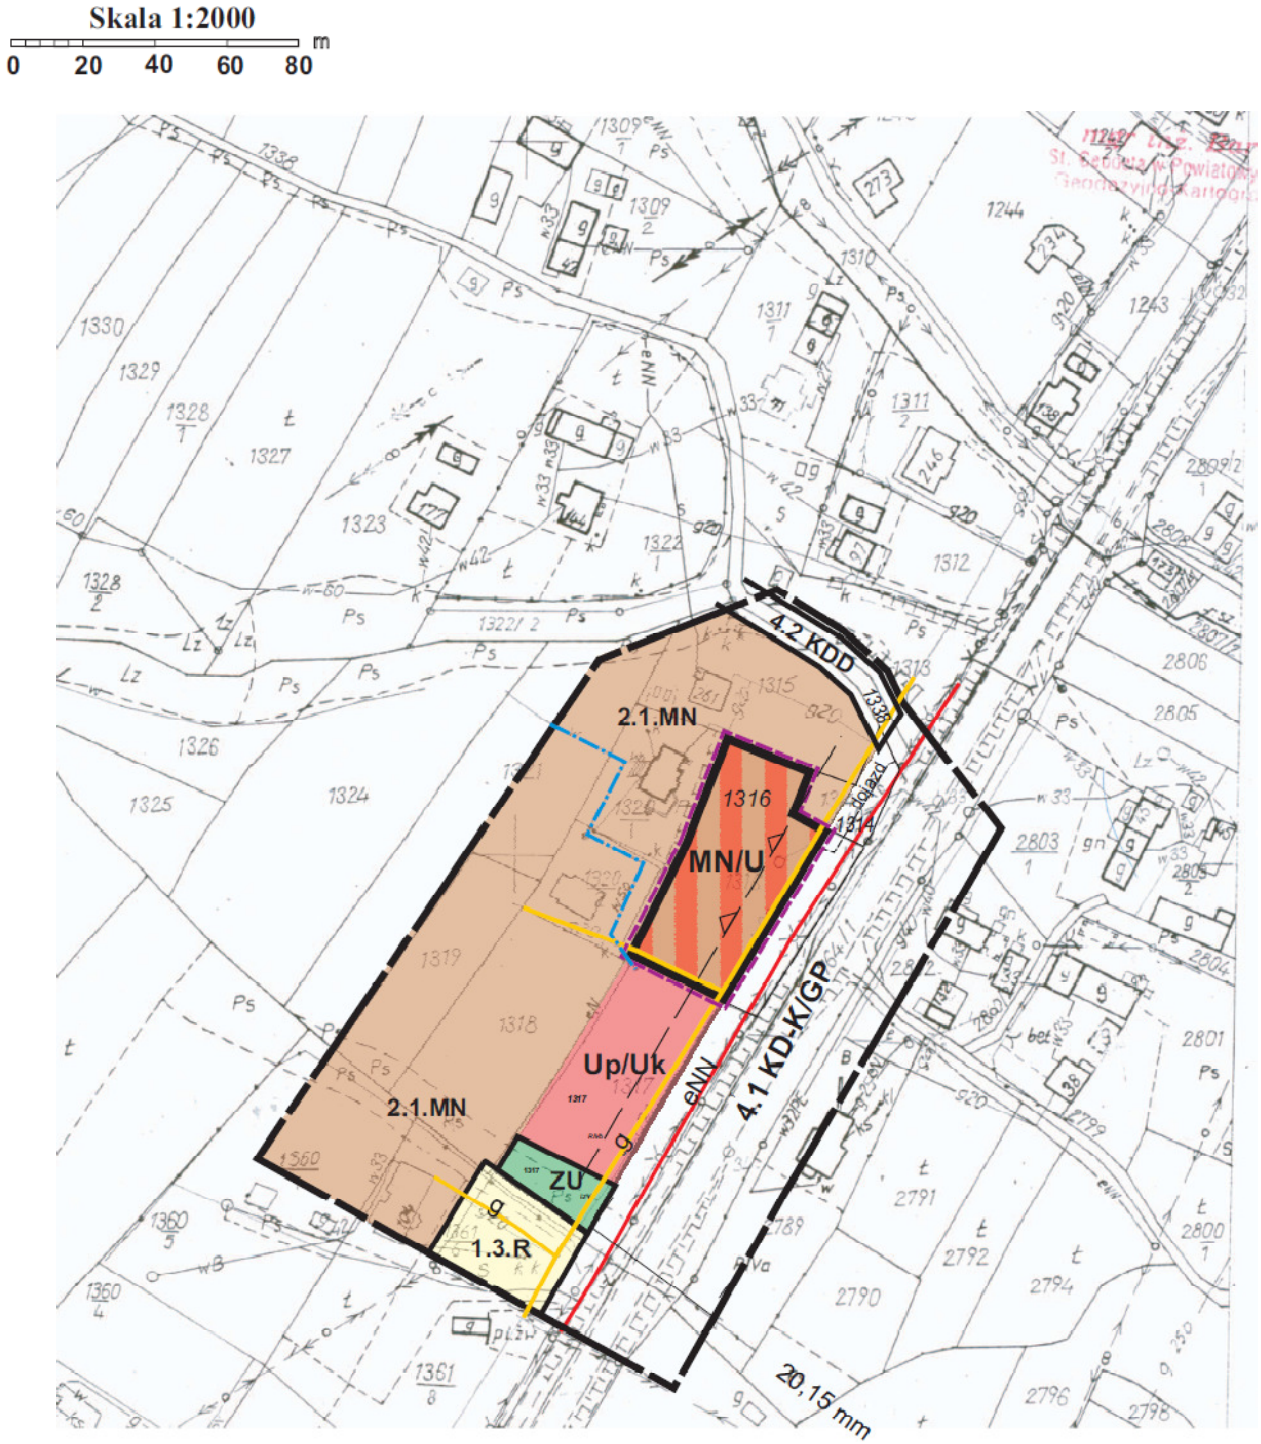

Rysunek planu został sporządzony w oparciu o skalę źródłową 1:2000.
Skala ta ulega pomniejszeniu w wyniku przypisanych prawem odległości marginesów.

LEGENDA

Granica analizowanego otoczenia

Ustalenia wprowadzone zmianą planu

Granice terenu objętego zmianą planu

Linie rozgraniczające tereny o różnym przeznaczeniu ściśle określone

MN/U — Tereny zabudowy mieszkaniowej jednorodzinnej z dopuszczeniem usług

Linia zabudowy od drogi krajowej

Informacja o ustaleniach obowiązującego planu miejscowego w granicach analizowanego otoczenia

Linie rozgraniczające tereny o różnych funkcjach ściśle określone

Up/Uk — Tereny stacji paliw z dopuszczeniem usług komercyjnych

ZU — Tereny zieleni urządzonej

3.1.R — Tereny rolne

2.1. MN — Tereny zabudowy mieszkaniowej jednorodzinnej

4.1 KD-K/GP — Tereny dróg publicznych - droga krajowa klasy GP

4.2 KDD — Droga gminna dojazdowa


Oznaczenia inne informacyjne

eNN — Istniejaca linia energetyczna niskiego napięcia

g — Istniejąca sieć gazowa

w — Istniejąca sieć wodociągowa

Wyrys ze studium uwarunkowań i kierunków zagospodarowania przestrzennego gminy Mszana Dolna uchwalonego uchwałą Nr XIII/139/99 Rady Gminy Mszana Dolna z dnia 29 grudnia 1999r.(z późn.zm.)

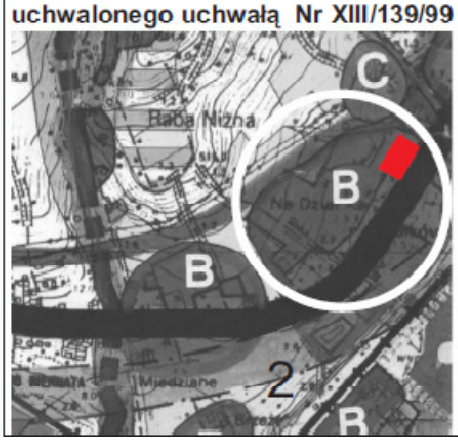

Legenda

B	Strefa osadnicza umiarkowanego rozwoju
2	Strefa gór i pogórzy, rolno-leśna, lokalnie osadnicza
	Teren objęty zmianą planu

Przewodniczący Rady Gminy
Jan Chorągwicki

Załącznik
do uchwały Nr VII/71/2011
Rady Gminy Mszana Dolna
z dnia 15 kwietnia 2011 r.

Rozstrzygnięcie Rady Gminy Mszana Dolna w sprawie uwag do projektu planu oraz w sprawie realizacji zapisanych w planie inwestycji które należą do zadań własnych gminy oraz zasadach ich finansowania.

1. Rada Gminy Mszana Dolna po zapoznaniu się z oświadczeniem Wójta Gminy Mszana Dolna z dnia 4 kwietnia 2011r., stwierdzającym brak uwag do projektu zmiany miejscowego planu zagospodarowania przestrzennego gminy Mszana Dolna wsi Raba Niżna, zatwierdzonego uchwałą Nr XXX/247/04 z dnia 21 października 2004 r. (Dz. Urzędowy Wojew. Małopolskiego z 2004r. Nr 383, poz. 4172, z późn. zm.) w zakresie przeznaczenia części działki nr 1316 położonej w Rabie Niżnej na tereny zabudowy mieszkaniowej jednorodzinnej z dopuszczeniem usług, w okresie wyłożenia tego planu do publicznego wglądu i 14 dni po wyłożeniu, stwierdza brak potrzeby rozstrzygnięcia, o którym mowa w art. 20 ust. 1 ustawy z dnia 27 marca 2003 roku o planowaniu i zagospodarowaniu przestrzennym (Dz.U. Nr 80 poz.717 z póź. zm.).

2. W związku z tym że zmiana miejscowego planu zagospodarowania przestrzennego gminy Mszana Dolna wsi Raba Niżna nie wprowadza nowych zapisów dot. realizacji inwestycji w zakresie infrastruktury technicznej, które należą do zadań własnych gminy, Rada Gminy Mszana Dolna stwierdza brak potrzeby rozstrzygnięcia o sposobie realizacji inwestycji które należą do zadań własnych gminy oraz zasadach ich finansowania, o których mowa w art. 20 ust. 1 ustawy z dnia 27 marca 2003 roku o planowaniu i zagospodarowaniu przestrzennym (Dz.U. Nr 80 poz.717 z póź. zm.).

Przewodniczący Rady Gminy
Jan Chorągwicki

2099

UCHWAŁA NR VI/66/11
RADY MIEJSKIEJ W SŁOMNIKACH
z dnia 28 kwietnia 2011 r.

w sprawie: zmiany budżetu Gminy Słomniki na 2011 r.

N podstawie art.18 ust.2 pkt 4 ustawy z dnia 8 marca 2001 r. o samorządzie gminnym /tekst jednolity Dz.U. z 2001 r.Nr 142 poz.1591 z późn.zm./ oraz art.211, art.212 i art.220 ustawy z dnia 27 sierpnia 2009 r. o finansach publicznych /Dz.U. Nr 157 poz.1240/ Rada Miejska uchwala co następuje :

§ 1.

1) Dokonuje się następujących zmian w wydatkach budżetu :

Dział	Rozdział	Treść	Zmniejszenie wydatków	Zwiększenie wydatków
010		**Rolnictwo i łowiectwo**	**-**	**50.000,00**
	01008	Melioracje wodne	-	50.000,00
		1.Wydatki bieżące	-	50.000,00
		w tym:		
		1.3 Dotacja	-	50.000,00
600		**Transport i łączność**	**180.000,00**	**100.000,00**
	60013	Drogi wojewódzkie	-	100.000,00
		2.Wydatki majątkowe	-	100.000,00
		w tym :	-	
		-dotacja	-	100.000,00
	60014	Drogi publiczne powiatowe	180.000,00	-
		2.Wydatki majątkowe	180.000,00	-
700		**Gospodarka mieszkaniowa**	**-**	**50.000,00**
	70005	Gospodarka gruntami i nieruchomościami	-	50.000,00
		1.Wydatki bieżące	-	50.000,00
		w tym:		
		1.1 Wydatki bieżące jdnostek budżetowych	-	50.000,00
		- zadania statutowe	-	50.000,00
900		**Gospodarka komunalna i ochrona środowiska**	**20.000,00**	**-**
	90095	Pozostała działalność	20.000,00	-
		2.Wydatki majątkowe		
		Ogółem :	**200.000,00**	**200.000,00**

§ 2. Wykonanie uchwały powierza się Burmistrzowi Gminy Słomniki.

§ 3. Uchwała wchodzi w życie z dniem podjecia i podlega ogłoszeniu w Dziennniku Urzędowym Województwa Małopolskiego.

Przewodniczący Rady Miejskiej w Słomnikach
Piotr Wasik

2100

UCHWAŁA NR NR VI/69/11
RADY MIEJSKIEJ W SŁOMNIKACH
z dnia 28 kwietnia 2010 r.

w sprawie utworzenia samorządowej umundurowanej formacji - Straży Miejskiej

Na podstawie art. 18 ustęp 2 pkt.15, art. 40 ust. 2 pkt 2 i art. 41 ust. 1 ustawy z dnia 8 marca 1990r. osamorządzie gminnym (tekst jednolity; Dz.U. z 2001 r., Nr 142, poz. 1591 ze zm.), art. 2, art. 3 i art. 6 ustawy z dnia 29 sierpnia 1997 r. o strażach gminnych (Dz.U. z 1997 r. Nr 123, poz. 779 ze zm.) Rada Miejska w Słomnikach, uchwala co następuje;

§ 1. Tworzy się na terenie Gminy Słomniki samorządową umundurowaną formację - "Straż Miejską" i umiejscawia się w strukturze organizacyjnej Urzędu Miejskiego w Słomnikach.

§ 2. Upoważnia się Burmistrza Gminy Słomniki do zawarcia porozumienia z gminami sąsiadującymi mającego na celu utworzenie wspólnej straży po zasięgnięciu opinii Małopolskiego Wojewódzkiego Komendanta Policji.

§ 3. Nadzór nad działalnością Straży sprawuje Burmistrz Gminy Słomniki.

§ 4. Wykonanie uchwały powierza się Burmistrzowi Gminy Słomniki.

§ 5. Uchwała wchodzi w życie po upływie 14 dni od dnia ogłoszenia w Dzienniku Urzędowym Województwa Małopolskiego.

Przewodniczący Rady Miejskiej w Słomnikach
Piotr Wasik

2101

UCHWAŁA NR VI/70/11
RADY MIEJSKIEJ W SŁOMNIKACH
z dnia 28 kwietnia 2011 r.

w sprawie ustalenia wysokości stawek opłaty za zajęcie pasa drogowego.

Na podstawie art. 18 ust. 2 pkt. 15 i art. 40 ust. 1 ustawy z dnia 8 marca 1990r. o samorządzie gminnym (tekst jednolity z 2001r. Dz. U. Nr 142, poz. 1591 z późn.zm.) oraz art. 40 ust. 8 i 9 ustawy z dnia 21 marca 1985r. o drogach publicznych (j.t. Dz.U. z 2007r. Nr. 19, poz. 115 ze zm.) – Rada Miejska w Słomnikach uchwala, co następuje:

§ 1. Ustala się dla dróg gminnych położonych na terenie gminy Słomniki, których zarządcą jest Burmistrz Gminy Słomniki, wysokość stawek opłat za zajęcie 1m2 pasa drogowego w celu:

1. Prowadzenia robót w pasie drogowym w celach niezwiązanych z budową, przebudową, remontem, utrzymaniem i ochroną dróg.

2. Umieszczania w pasie drogowym urządzeń infrastruktury technicznej niezwiązanych z potrzebami zarządzania drogami lub potrzebami ruchu drogowego (przyłącz wodociągowy, kanalizacyjny, gazowy i inne)

3. Umieszczania w pasie drogowym urządzeń infrastruktury technicznej niezwiązanych z potrzebami zarządzania drogami lub potrzebami ruchu drogowego (linie energetyczne, elektroenergetyczne, teletechniczne itp.)

4. Umieszczania w pasie drogowym obiektów niezwiązanych z potrzebami zarządzania drogami lub potrzebami ruchu drogowego oraz reklam.

5. Zajęcie pasa drogowego na prawach wyłączności w celach innych niż wymienione w pkt. 1-4.

§ 2. 1. Za zajęcie 1m2 powierzchni jezdni pasa drogowego drogi gminnej w celu, o którym mowa w § 1 pkt. 1 i 5 ustala się następujące stawki opłat za każdy dzień zajęcia: - przy zajęciu jezdni do 50% szerokości – 4,00 zł - przy zajęciu jezdni powyżej 50% do całkowitego zajęcia jezdni – 7,00 zł

2. Dla pozostałych elementów pasa drogowego ustala się stawkę opłat za każdy dzień zajęcia 1m2 pasa drogowego w wysokości – 2,00 zł

3. Przez dzień zajęcia rozumie się także zajęcie pasa drogowego trwające krócej niż 24 godziny.

§ 3. 1. Ustala się następujące stawki opłat rocznych za 1m2 powierzchni pasa drogowego drogi gminnej zajętego przez rzut poziomy urządzeń, o których mowa w § 1 pkt 2 - poza obszarem zabudowanym – 10,00 zł - w obszarze zabudowanym – 20,00 zł - na obiekcie mostowym – 60,00 zł przy powierzchni mniejszej niż 1m2 jest traktowane jak zajęcie 1m2.

2. Ustala się następujące stawki opłat rocznych za 1m2 powierzchni pasa drogowego drogi gminnej zajętego przez rzut poziomy urządzeń, o których mowa w § 1 pkt 3 - w obszarze zabudowanym i poza obszarem

zabudowanym – 100,00 zł - przy powierzchni mniejszej niż 1m2 jest traktowane jak zajęcie 1m2

§ 4. Za zajęcie 1m2 pasa drogowego drogi gminnej w celu, o którym mowa w § 1 pkt 4 ustala się następujące stawki opłat za każdy dzień zajęcia:

1. za 1m2 pasa drogowego zajętego przez rzut poziomy obiektu handlowego lub usługowego – 2,00 zł

2. za 1m2 pasa drogowego zajętego przez rzut poziomy innych obiektów – 1,00 zł za 1m2 powierzchni reklam – 0,60 zł

§ 5. Za zajęcie pasa drogowego o powierzchni mniejszej niż 1m2 lub powierzchni pasa drogowego zajętej przez rzut poziomy obiektu budowlanego lub urządzenia mniejszej niż 1m2 stosuje się stawki takie jak za zajęcie 1m2 pasa drogowego.

§ 6. Traci moc Uchwała Nr XVII/140/04 Rady Miejskiej w Słomnikach z dnia 30 czerwca 2004r.

§ 7. Wykonanie uchwały powierza się Burmistrzowi Gminy Słomniki.

§ 8. Uchwała wchodzi w życie po upływie 14 dni od dnia ogłoszenia w Dzienniku Urzędowym Województwa Małopolskiego.

Przewodniczący Rady Miejskiej w Słomnikach
Piotr Wasik

2102

UCHWAŁA NR IX/113/2011
RADY MIASTA ZAKOPANE
z dnia 27 kwietnia 2011 r.

w sprawie zmian w budżecie Miasta Zakopane na rok 2011

Na podstawie art.18 ust.2 pkt 4, ustawy z dnia 8 marca 1990 r. o samorządzie gminnym (tekst jednolity z 2001 roku Dz. U. nr 142, poz. 1591 z późn. zm.) oraz art. 212, ust. 1 ustawy z dnia 27 sierpnia 2009 r. o finansach publicznych (Dz. U. nr 157, poz.1240) - Rada Miasta Zakopane - u c h w a l a - co następuje:

§ 1.

1) Dokonuje się zwiększenia w planie dochodów budżetowych na kwotę - 21 449 zł, jak załącznik nr 1
2) Dokonuje się zwiększenia w planie wydatków budżetowych na kwotę - 21 449 zł., jak załącznik nr 2

§ 2. Plan budżetu Miasta Zakopane po wprowadzeniu zmian będzie przedstawiał się następująco: dochody ogółem - 89 965 706 zł a wydatki ogółem - 119 853 206 zł

§ 3. Wykonanie uchwały powierza się Burmistrzowi Miasta Zakopane

§ 4. Uchwała wchodzi w życie z dniem podjęcia oraz podlega ogłoszeniu w Dzienniku Urzędowym Województwa Małopolskiego.

Przewodniczący Rady
Jerzy Zacharko

Załącznik nr 1
do uchwały Nr IX/113/2011
Rady Miasta Zakopane
z dnia 27 kwietnia 2011 r.

DOCHODY BIEŻĄCE BUDŻETU MIASTA ZAKOPANE

Dział	Rozdz.	Treść	zwiększenia	zmniejszenia
801		**Oświata i wychowanie**	**1 500**	
	80110	Gimnazja	1 500	
		Dochody bieżące, w tym:	1 500	
	0960	Otrzymane spadki , zapisy i darowizny w postaci pieniężnej	1 500	
854		**Edukacyjna opieka wychowawcza**	**20 179**	
	85415	Pomoc materialna dla uczniów	20 179	
		Dochody bieżące, w tym:	20 179	
	2030	Dotacje celowe otrzymane z budżetu państwa na realizację własnych zadań bieżących gmin (związków gmin)	20 179	
852		**Pomoc społeczna**		**230**
	85214	Zasiłki i pomoc w naturze oraz składki na ubezpieczenia emerytalne i rentowe		230
		Dochody bieżące, w tym:		230
	2030	Dotacje celowe otrzymane z budżetu państwa na realizację własnych zadań bieżących gmin (związków gmin)		230
		Ogółem:	**21 679**	**230**
		Razem:	**21 449**	

Przewodniczący Rady
Jerzy Zacharko

Załącznik nr 2
do uchwały Nr IX/113/2011
Rady Miasta Zakopane
z dnia 27 kwietnia 2011 r.

WYDATKI BIEŻĄCE I MAJĄTKOWE BUDŻETU MIASTA ZAKOPANE

Dz.	Rozdz	Treść	zwiększenia	zmniejszenia
700		**Gospodarka mieszkaniowa**	**1 830 000**	
	70004	Różne jednostki obsługi gospodarki mieszkaniowej	1 180 000	
		2. Wydatki majątkowe, w tym:	1 180 000	
	6050	2.1) Zadania inwestycyjne, : Budowa wielorodzinnego budynku na ul. Małaszyńskiego w Zakopanem	1 180 000	
	70005	Gospodarka gruntami i nieruchomościami	650 000	
		2. Wydatki majątkowe, z tego:	650 000	
	6050	2.1) Zadania inwestycyjne, Termomodernizacja budynku Szkoły Katolickiej przy ul. Piłsudskiego 21	650 000	
801		**Oświata i wychowanie**	**1 500**	
	80110	Gimnazja	1 500	
		1.Wydatki bieżące	1 500	
		1) wydatki jednostek budżetowych przeznaczone na:	1 500	
		1.2) wydatki związane z realizacją ich zadań statutowych	1 500	
852		**Opieka społeczna**		**230**
	85214	Zasiłki i pomoc w naturze oraz składki na ubezpieczenia emerytalne i rentowe		230
		1.Wydatki bieżące		230
		2) Świadczenia na rzecz osób fizycznych		230
854		**Edukacyjna opieka wychowawcza**	**20 179**	
	85415	Pomoc materialna dla uczniów	20 179	
		1.Wydatki bieżące	20 179	
		2) Świadczenia na rzecz osób fizycznych	20 179	
900		**Gospodarka komunalna i ochrona środowiska**		**1 830 000**
	90095	Pozostałą działalność		1 830 000
		2. Wydatki majątkowe, w tym:		1 830 000
	6059	2.1) Zadania inwestycyjne, Ochrona krajobrazu i dobra kulturowego poprzez rewaloryzację terenu Równi Krupowej		1 830 000
		Razem	**1 851 679**	**1 830 230**
		Ogółem:	**21 449**	

Przewodniczący Rady
Jerzy Zacharko

2103

POROZUMIENIE NR 1
WÓJTA GMINY IGOŁOMIA-WAWRZEŃCZYCE
z dnia 29 marca 2011 r.

W sprawie powierzenia przez Gminę Igołomia-Wawrzeńczyce Powiatowi Proszowice zadania z zakresu pomocy społecznej dotyczącego świadczenia usług dla osób z zaburzeniami psychicznymi, oraz upośledzonych umysłowo z terenu gminy Igołomia-Wawrzeńczyce.

Zawarte w dniu 29.03.2011 w Urzędzie Gminy Igołomia-Wawrzeńczyce pomiędzy:

Gminą Igołomia-Wawrzeńczyce reprezentowaną przez Pana Józefa Rysaka-Wójta Gminy Igołomia-Wawrzeńczyce
a
Powiatem Proszowice reprezentowanym przez Pana Zbigniewa Wójcika - Starostę Powiatu Proszowice.

W oparciu o przepis art. 5 ust. 2 ustawy z dnia 5 czerwca 1998 r. o samorządzie powiatowym (Dz. U. z 2001 r. Nr 142, poz. 1592, z poźn. zm) strony ustalają co następuje:

§ 1. 1. Gmina Igołomia-Wawrzeńczyce powierza, a Powiat Proszowice przyjmuje do nieodpłatnej realizacji zadanie z zakresu pomocy społecznej dotyczące świadczenia usług dla osób z zaburzeniami psychicznymi, oraz upośledzonych umysłowo z terenu Gminy Igołomia-Wawrzeńczyce.

2. W miarę posiadanych miejsc Środowiskowy Dom Samopomocy w Proszowicach będzie przyjmował osoby o których mowa w ust. 1 na podstawie decyzji administracyjnych wydanej przez Powiatowe Centrum

Pomocy Rodzinie w Proszowicach jako jednostki realizującej zadanie w porozumieniu z Kierownikiem Środowiskowego Domu Samopomocy w Proszowicach.

§ 2. 1. Porozumienia zawiera się na czas nieokreślony.

2. Każda ze stron może rozwiązać porozumienie za okresem 1 miesięcznego wypowiedzenia.

§ 3. Zmiana warunków porozumienia wymaga formy pisemnej pod rygorem nieważności.

§ 4. Porozumienie sporządzono w czterech jednobrzmiących egzemplarzach po dwa egzemplarze dla każdej ze stron.

§ 5. Porozumienie podlega ogłoszeniu w Dzienniku Urzędowym Województwa Małopolskiego.

Gmina
Igołomia-Wawrzeńczyce

Wójt Gminy:
Józef Rysak

Powiat Proszowice

Starosta Powiatu
Proszowickiego:
Zbigniew Wójcik

• Informacja o warunkach rozpowszechniania i prenumeraty Dziennika Urzędowego:
Dziennik rozpowszechniany jest w drodze prenumeraty pełnej lub ograniczonej.
Reklamacje z powodu nieotrzymania poszczególnych numerów w prenumeracie pełnej należy zgłaszać telefonicznie na nr: (061) 835 35 36 do ESUS Agencja Reklamowo-Wydawnicza Tomasz Przybylak, 61-815 Poznań, ul. Ratajczaka 26/8 do 5 dni po otrzymaniu następnego kolejnego numeru, zgłoszenie po tym terminie nie będzie uwzględnione.

• Informacja o czasie i miejscu, w którym wyłożone są do powszechnego wglądu zbiory Dziennika Urzędowego wraz ze skorowidzami:
Wydział Nadzoru Prawnego i Kontroli Małopolskiego Urzędu Wojewódzkiego w Krakowie, 31-156 Kraków, ul. Basztowa 22, p. 220, w czasie pracy Małopolskiego Urzędu Wojewódzkiego.

Wydawca: Wojewoda Małopolski
Redakcja: Wydział Nadzoru Prawnego i Kontroli Urzędu Wojewódzkiego w Krakowie, 31-156 Kraków, ul. Basztowa 22, p. 220, tel. (012) 392-12-20 e-mail: mcac@malopolska.uw.gov.pl
Redakcja udziela wszelkich informacji dotyczących aktów prawnych ogłaszanych w Dzienniku Urzędowym Województwa Małopolskiego.
Skład Wydział Nadzoru Prawnego i Kontroli Małopolskiego Urzędu Wojewódzkiego w Krakowie
Druk i rozpowszechnianie: ESUS Agencja Reklamowo-Wydawnicza Tomasz Przybylak, 61-815 Poznań, ul. Ratajczaka 26/8, tel. (061) 835 35 36

Tłoczono z polecenia Wojewody Małopolskiego w ESUS Agencja Reklamowo-Wydawnicza Tomasz Przybylak, 61-815 Poznań, ul. Ratajczaka 26/8, tel. (061) 835 35 36

ISSN 1507-1561 **Cena 19,44 zł** (w tym 8% VAT)