DZIENNIK URZĘDOWY
WOJEWÓDZTWA MAŁOPOLSKIEGO

Kraków, dnia 4 czerwca 2007 r. **Nr 405**

TREŚĆ:

Poz.: **Str.**

ZARZĄDZENIE WOJEWODY MAŁOPOLSKIEGO:

2689 — z dnia 25 maja 2007 r. w sprawie ponownego ustalenia wyników głosowania i wyników wyborów do Rady Powiatu Tatrzańskiego w okręgu wyborczym nr 1, przeprowadzonych w dniu 12 listopada 2006 r. 12094

UCHWAŁY RADY GMINY:

2690 — Rady Gminy Biskupice z dnia 26 kwietnia 2007 r. w sprawie gospodarowania środkami finansowymi przeznaczonymi na pomoc zdrowotną dla nauczycieli szkół i przedszkolli prowadzonych przez Gminę Biskupice 12095

2691 — Rady Gminy Biskupice z dnia 26 kwietnia 2007 r. w sprawie zmiany statutu Gminnego Ośrodka Pomocy Społecznej w Biskupicach 12097

2692 — Rady Miasta Krakowa z dnia 9 maja 2007 r. w sprawie nadania imienia Samorządowemu Przedszkolu nr 135 w Krakowie, ul. Stępnia 1 12097

2693 — Rady Gminy Mszana Dolna z dnia 21 lutego 2007 r. w sprawie uchwalenia zmiany miejscowego planu zagospodarowania przestrzennego Gminy MszanaDolna - wieś Raba Niżna, część działki nr 2289/1, działka nr 2292/1 12097

2694 — Rady Gminy Mszana Dolna z dnia 21 lutego 2007 r. w sprawie uchwalenia zmiany miejscowego planu zagospodarowania przestrzennego Gminy MszanaDolna - wieś Kasina Wielka, działka nr 1185 12102

2695 — Rady Gminy Mszana Dolna z dnia 21 lutego 2007 r. w sprawie uchwalenia zmiany miejscowego planu zagospodarowania przestrzennego Gminy MszanaDolna - wieś Lubomierz, część działka nr 3122/2 12106

2696 — Rady Miejskiej w Olkuszu z dnia 8 maja 2007 r. w sprawie zmiany uchwały Nr XLVII/491/2001 Rady Miejskiej w Olkuszu z dnia 30 sierpnia 2001 r. w sprawie poboru w drodze inkasa należności pieniężnych z tytułu łącznego zobowiązania pieniężnego oraz zmiany uchwały Nr XXXVII/360/2000 Rady Miejskiej w Olkuszu z dnia 18 grudnia 2000 r. w sprawie podatku od nieruchomości zpóźn. zm.) 12110

2697 — Rady Miejskiej w Olkuszu z dnia 8 maja 2007 r. wsprawie zmian uchwały budżetowej Miasta i Gminy Olkusz na 2007 rok 12110

2689

Zarządzenie Nr 139/07
Wojewody Małopolskiego
z dnia 25 maja 2007 r.

w sprawie ponownego ustalenia wyników głosowania i wyników wyborów do Rady Powiatu Tatrzańskiego w okręgu wyborczym Nr 1, przeprowadzonych w dniu 12 listopada 2006 r.

Na podstawie art.. 62 ust. 1 Ustawy z dnia 16 lipca 1998 r. Ordynacja wyborcza do rad gmin, rad powiatów i sejmików województw (Dz. U. z 2003 r. Nr 159, poz. 1547 z późn. zm.[1]) w związku z postanowieniem Sądu Okręgowego w Nowym Sączu z dnia 17 stycznia 2007 r. Sygn. akt I Ns 183/06 i postanowieniem Sądu Apelacyjnego w Krakowie z dnia 27 kwietnia 2007 r. sygn. akt I ACz 299/07 zarządza się, co następuje:

§ 1

Dokonać ponownego przeprowadzenia czynności wyborczych w wyborach do Rady Powiatu Tatrzańskiego przeprowadzonych w dniu 12 listopada 2006 r. okręgu wyborczym nr 1 poczynając od ustalenia wyników głosowania przez Obwodowe Komisje Wyborcze nr 9 i nr 14 w Zakopanem w nowym składzie.

§ 2

Dokonać ponownego sporządzenia zestawienia wyników głosowania oraz ustalenia wyników wyborów do Rady Powiatu Tatrzańskiego w okręgu wyborczym nr 1 przez Powiatową Komisję Wyborczą w Zakopanem.

§ 3

Datę ustalenia wyników głosowania i wyników wyborów wyznacza się na 8 lipca 2007 r.

§ 4

Dni, w których upływają terminy czynności wyborczych określa kalendarz wyborczy stanowiący załącznik do niniejszego zarządzenia.

§ 5

Z dniem podania do publicznej wiadomości niniejszego zarządzenia wygasają mandaty radnych wybranych w okręgu wyborczym nr 1:
1) Władysława Filara - wybranego z Listy nr 4 KW PRAWO I SPRAWIEDLIWOŚĆ,
2) Andrzeja Tadeusza Gąsienicy Makowskiego - wybranego z Listy nr 16 KWW JEDNOŚĆ TATRZAŃSKA,
3) Kazimierza Konarskiego - wybranego z Listy 4 KW PRAWO I SPRAWIEDLIWOŚĆ,
4) Piotra Kyca - wybranego z Listy Nr 16 KWW JEDNOŚĆ TATRZAŃSKA,
5) Wiesława Lenarda - wybranego z Listy nr 16 KWW JEDNOŚĆ TATRZAŃSKA,
6) Tadeusza Majocha - wybranego z Listy nr 18 KWW TKN,
7) Marii Mateja-Tobiarz - wybranej z Listy nr 4 KW PRAWO I SPRAWIEDLIWOŚĆ,
8) Andrzeja Pajora - wybranego z Listy Ne 5 KW PLATFORMA OBYWATELSKA.

§ 6

Zarządzenie podlega podaniu do publicznej wiadomości przez opublikowanie w Dzienniku Urzędowym Województwa Małopolskiego oraz rozplakatowanie na obszarze działania okręgu wyborczego nr 1 i wchodzi w życie z dniem opublikowania w Dzienniku Urzędowym Województwa Małopolskiego.

Wojewoda Małopolski: *M. Klima*

Załącznik
do zarządzenia Nr 139/07
Wojewody Małopolskiego
z dnia 25 maja 2007 r.

Kalendarz wyborczy

Terminy wykonania czynności wyborczych	Treść czynności
1	2
do 10 czerwca 2007 r.	- opublikowanie zarządzenia Wojewody Małopolskiego w sprawie ponownego ustalenia wyników głosowania i wyników wyborów do Rady Powiatu Tatrzańskiego w okręgu wyborczym nr 1, przeprowadzonych w dniu 12 listopada 2006 r. w Dzienniku Urzędowym Województwa Małopolskiego oraz podanie go do publicznej wiadomości poprzez rozplakatowanie na obszarze okręgu wyborczego nr 1
do 20 czerwca 2007 r.	- zgłaszanie Burmistrzowi Miasta Zakopane kandydatów do składów Obwodowych Komisji Wyborczych nr 9 i nr 14 w Zakopanem
do 25 czerwca 2007 r.	- dokonanie zmian przez Miejską Komisję Wyborczą w Zakopanem w składach Obwodowych Komisji Wyborczych nr 9 i nr 14 w Zakopanem poprzez odwołanie dotychczasowych członków oraz powołanie nowych członków - podanie do publicznej wiadomości, w formie obwieszczenia informacji Starosty Powiatu Tatrzańskiego o wyznaczonej siedzibie Powiatowej Komisji Wyborczej w Zakopanem

[1]) Zmiany tekstu jednolitego wymienionej Ustawy zostały ogłoszone w Dz. U. z 2004 r. Nr 25, poz. 219, Nr 102, poz. 1055 i Nr 167, poz. 1760, z 2005 r. Nr 175, poz. 1457, z 2006 r. Nr 17, poz. 128, Nr 34, poz. 242, Nr 146, poz. 1055, Nr 159, poz. 1127 i Nr 218, poz. 1592 oraz z 2007 r. Nr 15, poz. 162 i Nr 48, poz. 327.

1	2
	- podanie do publicznej wiadomości, w formie obwieszczenia, informacji Burmistrza Miasta Zakopane o wyznaczonych siedzibach Obwodowych Komisji Wyborczych nr 9 i nr 14 w Zakopanem
8 lipca 2007 r.	- przekazanie przez Burmistrza Miasta Zakopane Obwodowym Komisjom Wyborczym nr 9 i nr 14 dokumentów z głosowania przeprowadzonego w dniu 12 listopada 2006 r. - ponowne przeliczenie głosów i ustalenie wyników głosowania do Rady Powiatu Tatrzańskiego przez Obwodowe Komisje Wyborcze nr 9 i nr 14 w Zakopanem - ponowne ustalenie wyników głosowania i wyników wyborów do Rady Powiatu Tatrzańskiego w okręgu wyborczym nr 1 w Zakopanem przez Powiatową Komisję Wyborczą w Zakopanem

Wojewoda Małopolski: *M. Klima*

2690

Uchwała Nr VII/58/07
Rady Gminy Biskupice
z dnia 26 kwietnia 2007 r.

w sprawie: gospodarowania środkami finansowymi przeznaczonymi na pomoc zdrowotną dla nauczycieli szkół i przedszkoli prowadzonych przez Gminę Biskupice.

Na podstawie art. 72 ust. 1, Ustawy z dnia 26 stycznia 1982 r. - Karta nauczyciela (Dz. U. z 2006 r. Nr 97, poz. 674 z późn. zm.), art. 18 ust. 2 pkt 15 Ustawy z dnia 8 marca 1990 r. o samorządzie gminnym (Dz. U. z 2001 r. Nr 142, poz. 1591 z późn. zm.) Rada Gminy Biskupice uchwala, co następuje:

§ 1

1. W budżecie Gminy Biskupice przeznacza się środki finansowe na pomoc zdrowotną dla nauczycieli korzystających z opieki zdrowotnej.
2. Środki finansowe przeznaczone na pomoc zdrowotną dla nauczycieli określone są na każdy rok w planach finansowych szkół i przedszkoli prowadzonych przez Gminę Biskupice w wysokości 0,3% planowanych rocznych środków przeznaczonych na wynagrodzenia osobowe nauczycieli.

§ 2

Ustala się regulamin gospodarowania środkami finansowymi przeznaczonymi na pomoc zdrowotną dla nauczycieli szkół i przedszkoli prowadzonych przez Gminę Biskupice, w brzmieniu stanowiącym załącznik do niniejszej uchwały.

§ 3

Wykonanie uchwały powierza się Dyrektorom szkół i przeszkoli.

§ 4

Uchwała wchodzi w życie po upływie 14 dni od dnia ogłoszenia w Dzienniku Urzędowym Województwa Małopolskiego.

Przewodniczący Rady Gminy: *M. Ciastoń*

Załącznik
do uchwały Nr VII/58/07
Rady Gminy Biskupice
z dnia 26 kwietnia 2007 r.

Regulamin
gospodarowania środkami finansowymi przeznaczonymi na pomoc zdrowotną dla nauczycieli szkół i przedszkoli prowadzonych przez Gminę Biskupice.

§ 1

1. Środkami finansowymi przeznaczonymi na pomoc zdrowotną nauczycieli zarządzają dyrektorzy szkół i przedszkoli.
2. W celu racjonalnego i jawnego gospodarowania środkami przeznaczonymi na pomoc zdrowotną dyrektorzy szkół i przedszkoli powołują Komisje Zdrowotne.
3. Do zadań Komisji Zdrowotnej należy opiniowanie wniosków o przyznanie pomocy finansowej ze środków przeznaczonych na pomoc zdrowotną.
4. Rozpatrywanie wniosków odbywa się raz na kwartał. W uzasadnionych przypadkach posiedzenia Komisji mogą odbywać się częściej.
5. Decyzję o przyznaniu pomocy zdrowotnej podejmuje dyrektor szkoły lub przedszkola.

§ 2

Ze świadczeń pomocy zdrowotnej mogą korzystać:
1) nauczyciele zatrudnieni w szkołach i przedszkolach prowadzonych przez Gminę Biskupice, co najmniej w połowie obowiązkowego wymiaru zajęć,
2) byli nauczyciele -emeryci i renciści-danych szkół i przedszkoli, którzy przeszli na emeryturę lub rentę ze szkół i przedszkoli , dla których Gmina Biskupice jest organem prowadzącym - zwani dalej "nauczycielami".

§ 3

1. Pomoc zdrowotna udzielana jest w formie jednorazowego, bezzwrotnego świadczenia pieniężnego.
2. Pomoc zdrowotna przyznawana jest w związku z:
   a) przewlekłą chorobą nauczyciela,
   b) długotrwałym leczeniem szpitalnym z koniecznością dalszego leczenia w domu,
   c) długotrwałym leczeniem specjalistycznym.
3. Wysokość przyznanego świadczenia zdrowotnego uzależnia się od:
   a) przebiegu choroby oraz od okoliczności z tym związanych wpływających na sytuację materialną nauczyciela (konieczność stosowania specjalnej diety, zapewnienia dodatkowej opieki chorego itp.)

b) wysokości udokumentowanych poniesionych przez nauczyciela kosztów leczenia,
c) sytuacji materialnej rodziny nauczyciela po odliczeniu poniesionych i udokumentowanych przez nauczyciela kosztów.

4. Warunkiem przyznania świadczenia zdrowotnego jest złożenie przez nauczyciela wniosku popartego aktualnym zaświadczeniem lekarskim o chorobie nauczyciela. Wzór wniosku stanowi załącznik do niniejszego regulaminu.
5. Do wniosku dołącza się dokumenty potwierdzające poniesione koszty leczenia oraz oświadczenie o dochodach przypadających na jednego członka rodziny pozostającego we wspólnym gospodarstwie domowym.
6. Wniosek o przyznanie nauczycielowi świadczenia zdrowotnego może złożyć również przełożony nauczyciela, rada pedagogiczna szkoły, opiekun jeżeli nauczyciel nie jest zdolny osobiście do podejmowania czynności w tym zakresie.
7. Pomoc zdrowotna udzielana jest raz w roku . W uzasadnionych szczególnie ciężkich przypadkach świadczenie zdrowotne może być przyznane powtórnie w danym roku.
8. Świadczenia zdrowotne przyznawane są w zależności od posiadanych środków finansowych.

§ 4

Środki finansowe nie wykorzystane w danym roku kalendarzowym nie przechodzą na rok następny.

Przewodniczący Rady Gminy: *M. Ciastoń*

Załącznik
do regulaminu

Wniosek o przyznanie pomocy zdrowotnej

.....
Wnioskodawca (imię i nazwisko)

.....
Adres zamieszkania i nr telefonu

.....
Szkoła, przedszkole, w której wnioskodawca jest lub był zatrudniony

Uzasadnienie:
.....
.....
.....
.....

(W załączeniu: aktualne zaświadczenie lekarskie o chorobie nauczyciela, dokumenty potwierdzające poniesione koszty leczenia, oświadczenie o dochodach przypadających na jednego członka rodziny pozostającego we wspólnym gospodarstwie domowym).

.....
(Data i podpis wnioskodawcy)

Opinia Komisji Zdrowotnej i proponowana wysokość pomocy zdrowotnej:

.....
.....
.....

Podpisy członków Komisji Zdrowotnej:

.....
.....
.....

Dyrektor szkoły lub przedszkola:

Przyznaję pomoc zdrowotną w wysokości ..... słownie:
.....

.....
(Data i podpis)

Przewodniczący Rady Gminy: *M. Ciastoń*

2691

**Uchwała Nr VII/56/07
Rady Gminy Biskupice
z dnia 26 kwietnia 2007 r.**

w sprawie: zmiany statutu Gminnego Ośrodka Pomocy Społecznej w Biskupicach.

Na podstawie art. 18 ust. 1, art. 40 ust. 2 pkt 2, art. 41 ust. 1 Ustawy z dnia 8 marca 1990 r. o samorządzie gminnym (Dz. U. z 2001 r. Nr 142, poz. 1591 ze zm.) oraz art. 110 ust. 1 Ustawy z dnia 12 marca 2004 r. o pomocy społecznej (Dz. U. Nr 64, poz. 593 z późn. zm.) Rada Gminy Biskupice uchwala, co następuje:

§ 1

W statucie Gminnego Ośrodka Pomocy Społecznej w Biskupicach stanowiącym załącznik do Uchwały Nr XXV/341/04 Rady Gminy Biskupice z dnia 29 października 2004 r., zmienionym uchwałą Nr XXXVI/414/05 Rady Gminy Biskupice z dnia 19 sierpnia 2005 r. oraz uchwałą Nr III/18/06 Rady Gminy Biskupice z dnia 28 grudnia 2006 r. wprowadza się następujące zmiany:

1) § 3 w ust. 2 po pkt 3a dodaje się pkt 3b w brzmieniu:
"3b) działania z zakresu pracy socjalnej poprzez prowadzenie świetlic środowiskowych w Szczygłowie oraz w Jawczycach",
2) po § 4b dodaje się § 4c w brzmieniu:
"§ 4c Do zadań świetlic środowiskowych o których mowa w § 3 ust. 2 pkt 3b należy:
1) praca socjalna na rzecz osób starszych, osób niepełnosprawnych i długotrwale chorych w tym:
- promowanie aktywnego trybu życia osób starszych poprzez tworzenie Klubów Seniora,
- rehabilitacja społeczna i zawodowa dla społeczności lokalnej w szczególności dla osób niepełnosprawnych,
- budowanie wsparcia środowiskowego dla osób starszych i niepełnosprawnych poprzez wolontariat,
- prowadzenie grup wsparcia dla opiekunów dzieci i osób niepełnosprawnych,
2) organizowanie czasu wolnego społeczności lokalnej w tym dzieciom i młodzieży poprzez organizowanie zajęć i zabaw sportowo - integracyjnych, ekologicznych, komputerowych itp.,
3) organizowanie kursów, szkoleń dla różnych grup odbiorców w szczególności dla osób niepełnosprawnych i wykluczonych społecznie,
4) udzielanie wsparcia psychologicznego, kształtowanie postaw społecznie pożądanych w prawidłowym rozwoju osobowości,
5) prowadzenie profilaktyki i rozwiązywania problemów alkoholowych oraz przemoc w rodzinie."
3) w § 6 ust. 1 po lit. e dodaje się lit. f w brzmieniu:
"f) stanowiska d/s świetlic środowiskowych".
4) w § 8 po ust. 2 dodaje się ust. 3 w brzmieniu:

§ 2

Wykonanie uchwały powierza się Wójtowi Gminy Biskupice i Kierownikowi Gminnego Ośrodka Pomocy Społecznej w Biskupicach.

§ 3

Uchwała wchodzi w życie po upływie 14 dni od dnia ogłoszenia w Dzienniku Urzędowym Województwa Małopolskiego.

Przewodniczący Rady Gminy: M. Ciastoń

2692

**Uchwała Nr XIII/167/07
Rady Miasta Krakowa
z dnia 9 maja 2007 r.**

w sprawie nadania imienia Samorządowemu Przedszkolu nr 135 w Krakowie, ul. Stępnia 1.

Na podstawie art. 7 ust. 1 pkt 8 i art. 18 ust. 2 pkt 15 Ustawy z dnia 8 marca 1990 r. o samorządzie gminnym (Dz. U. z 2001 r. Nr 142 poz. 1591 z późn. zm.) w związku z art. 58 ust. 1 Ustawy z dnia 7 września 1991 r. o systemie oświaty (t.j. z 2004 r. Dz. U. Nr 256 poz. 2572 z późn. zm.) Rada Miasta Krakowa uchwala, co następuje:

§ 1

Samorządowemu Przedszkolu nr 135 w Krakowie, przy ul. Stępnia 1 nadaje się imię "Księcia Kraka".

§ 2

Wykonanie uchwały powierza się Prezydentowi Miasta Krakowa.

§ 3

Uchwała wchodzi w życie po upływie 14 dni od daty ogłoszenia w Dzienniku Urzędowym Województwa Małopolskiego.

Przewodniczący Rady: *P. Klimowicz*

2693

**Uchwała Nr V/48/07
Rady Gminy Mszana Dolna
z dnia 21 lutego 2007 r.**

w sprawie uchwalenia zmiany miejscowego planu zagospodarowania przestrzennego Gminy Mszana Dolna - wieś Raba Niżna część działki nr 2289/1, działka nr 2292/1.

Działając na podstawie przepisów art. 18 ust. 2 pkt 5 i art. 40 ust. 1 Ustawy z dnia 8 marca 1990 r. o samorządzie gminnym (Dz. U. z 2001 r. Nr 142 poz. 1591 z późn. zm.), art. 3 ust. 1, art. 20 ust. 1 i art. 29 ust. 1 Ustawy z dnia 27 marca 2003 r. o planowaniu i zagospodarowaniu przestrzennym (Dz. U. Nr 80 poz. 717 z późn. zm.) oraz art. 7 ust. 1 Ustawy z dnia 3 lutego 1995 r. o ochronie gruntów rolnych i leśnych (Dz. U. z 2004 r. Nr 121 poz. 1266 z późn. zm.) w związku z uchwałą Nr LI/438/06 Rady Gminy Mszana Dolna z dnia 26 kwietnia 2006 r. w sprawie przystąpienia do zmiany miejscowego planu zagospodarowania przestrzennego Gminy Mszana Dolna wsi Raba Niżna Rada Gminy Mszana Dolna uchwala, co następuje:

USTALENIA FORMALNE

§ 1

Ilekroć w treści uchwały jest mowa o:
1) **"Planie dotychczasowym"** - należy przez to rozumieć miejscowy plan zagospodarowania przestrzennego Gminy Mszana Dolna wieś Raba Niżna wprowadzony Uchwałą Nr XXX/274/04 Rady Gminy Mszana Dolna z dnia 21 października 2004 r. (Dz. Urz. Woj. Małopolskiego z 2004 r. Nr 383 poz. 4172 z późn. zm.).
2) **"Planie"** - należy przez to rozumieć zmianę planu dotychczasowego dla terenów obejmujących część działki Nr 2289/1 i działkę Nr 2291/1we wsi Raba Niżna, uchwaloną niniejszą uchwałą.
3) **"Rysunku planu"** - należy przez to rozumieć rysunek planu wymienionego w punkcie 2, sporządzony na mapie sytuacyjno - wysokościowej wykonanej na bazie mapy zasadniczej, zarejestrowanej w Powiatowym Ośrodku Dokumentacji Geodezyjno - Kartograficznej, w skali 1:500, stanowiący załącznik Nr 1 i będący integralną częścią niniejszej uchwały.
4) **"Studium"** - należy przez to rozumieć studium uwarunkowań i kierunków zagospodarowania przestrzennego Gminy Mszana Dolna uchwalone uchwałą Nr XIII/139/99 Rady Gminy Mszana Dolna z dnia 29 grudnia 1999 roku.
5) **"Poziomie terenu"** - należy przez to rozumieć średni poziom terenu istniejącego, liczony w obrysie rzutu budynku jako średnia arytmetyczna poziomu terenu od strony przystokowej i odstokowej.

§ 2

1. Stwierdza się zgodność planu o którym mowa w § 1 punkt 2, ze studium, o którym mowa w § 1 punkt 4.
2. Uchwala się plan o którym mowa w § 1 punkt 2.

§ 3

1. W obszarze objętym planem obowiązujące studium o którym mowa w § 1 punkt 4 nie wyznacza obszarów przestrzeni publicznych, wymagających określenia warunków ich kształtowania.
2. W obszarze objętym planem nie zachodzi potrzeba określania zasad i warunków scaleń i podziałów nieruchomości.
3. W obszarze objętym planem nie występują tereny i obiekty podlegające ochronie na podstawie przepisów odrębnych, tereny objęte planem nie są zagrożone osuwaniem się mas ziemnych.
4. Tereny objęte planem znajdują się w obszarze zagrożonym zalaniem wodą powodziową Q1%. Obowiązują warunki podane w ustaleniach szczegółowych i uwzględnienie erozyjnego oddziaływania wód rzeki Raby.
5. Ustalenia planu nie naruszają i nie wykluczają stosowania przepisów odrębnych.

§ 4

Przeznacza się na cele nierolnicze i nieleśne tereny objęte planem, stanowiące grunty klasy R IVb o powierzchni 0,21 ha oraz grunty klasy RV, Ps VI i Lz, nie objęte kompleksem rolnym wyznaczonym w studium i nie wymagające zgody o której mowa w art. 7 ust. 2 Ustawy z dnia 3 lutego 1995 roku o ochronie gruntów rolnych i leśnych (Dz. U. z 2004 r. Nr 121 poz. 1266 z późn. zm.).

USTALENIA OGÓLNE

§ 5

Ustala się następujące **zasady ochrony i kształtowania ładu przestrzennego**:
1) Obowiązuje ochrona walorów przyrodniczych i krajobrazu, zgodnie z zasadami podanymi w § 6.
2) Obowiązuje ochrona dziedzictwa kulturowego wg zasad podanych w § 7.
3) Obowiązują parametry i wskaźniki kształtowania zabudowy i zagospodarowania terenu określone w ustaleniach szczegółowych.

§ 6

Ustala się następujące **zasady ochrony środowiska, przyrody i krajobrazu kulturowego**:
1) Obowiązuje utrzymanie wysokich standardów środowiska przyrodniczego, w szczególności czystości wód, powietrza atmosferycznego, gleb oraz harmonijnego krajobrazu.
2) Obowiązuje zakaz przekraczania dopuszczalnych stężeń zanieczyszczenia atmosfery, określonych w przepisach odrębnych.
3) Obowiązuje ochrona przed hałasem i stosowanie urządzeń i zabezpieczeń dla utrzymania na granicy terenu objętego planem dopuszczalnego poziomu hałasu określonego w przepisach odrębnych jak dla terenów rekreacyjno - wypoczynkowych poza miastem.
4) Teren objęty planem położony jest w obszarze najwyższej ochrony (ONO) Głównego Zbiornika Wód Podziemnych (GZWP-Nr 443 w dolinie rzeki Raby), gdzie obowiązują ekologiczne zasady gospodarowania, zasady modernizacji, rozbudowy i budowy systemów infrastruktury technicznej określone w § 8, i zakaz realizacji inwestycji mogących pogorszyć stan wód podziemnych.
5) Na obszarze objętym planem nie występują inne formy ochrony przyrody.

§ 7

Ustala się następujące **zasady ochrony dziedzictwa kulturowego, zabytków oraz dóbr kultury**:
1) Obowiązuje kształtowanie architektury obiektów harmonizującej z krajobrazem i nawiązującej do architektury otoczenia.
2) Na obszarze objętym planem nie występują obiekty podlegające ochronie na podstawie Ustawy z dnia 23 lipca 2003 r. o ochronie zabytków i opiece nad zabytkami (Dz. U. Nr 162 poz. 1568).

§ 8

Ustala się następujące **zasady modernizacji, rozbudowy i budowy systemów infrastruktury technicznej i komunikacji**:
1) zakaz zrzutu nieoczyszczonych ścieków do wód i gleby, zakaz gromadzenia wszelkich odpadów w miejscach do tego nie wyznaczonych,
2) obowiązek zachowania stref ochronnych od linii elektroenergetycznych w wielkościach zgodnych z przepisami odrębnymi,
3) utrzymanie istniejących sieci infrastruktury technicznej i podłączenie nowych obiektów do istniejących sieci,

4) obowiązek utrzymania ustalonych w planie dotychczasowym szerokości w liniach rozgraniczających drogę gminną dojazdową.

USTALENIA SZCZEGÓŁOWE

§ 9

1. Teren oznaczony symbolem **US/zz** obejmujący część działki Nr 2289/1 i 2292/1we wsi Raba Niżna o powierzchni 0,65 ha, stanowiący grunty rolne klasy R IVb o powierzchni 0,21 ha i grunty klasy R V, Ps VI i Lz, przeznacza się na **tereny usług sportowych w obszarze zagrożonych powodzią** dla realizacji obiektów i urządzeń sportowych typu boiska, korty tenisowe i inne. Dopuszczona realizacja trybun i szatni dla zawodników. Dopuszczona realizacja węzłów sanitarnych. Dopuszczona realizacja urządzeń i sieci infrastruktury technicznej. Dopuszczona realizacja parkingów. Na odprowadzeniach wód opadowych z utwardzonych powierzchni parkingowych obowiązuje zainstalowanie separatorów błota i ropopochodnych. Dopuszczone wspólne zagospodarowanie i zabudowa terenów z terenami oznaczonymi symbolem 2.10 US w planie dotychczasowym. Obowiązuje wyposażenie w systemy do utylizacji ścieków i usuwanie odpadów w sposób zorganizowany. Obowiązuje dostosowanie konstrukcji i posadowienia obiektów kubaturowych do zagrożenia wodami powodziowymi.
2. Teren oznaczony symbolem **KDD**, obejmujący część działki Nr 2289/1 i pozostałą część działki 2292/1 we wsi Raba Niżna o powierzchni około 0,05 ha, stanowiący grunty klasy Ps VI i R V, przeznacza się na **tereny drogi gminnej dojazdowej**. Dopuszcza się korektę wyznaczonego terenu, wynikającą z podziału terenu i opracowań technicznych. Obowiązuje szerokość w liniach rozgraniczających 10 m.
3. Ustala się następujące **parametry i wskaźniki kształtowania zabudowy i zagospodarowania terenu**:
   1) Obowiązuje zakaz podpiwniczania budynków.
   2) Obowiązuje ciemna kolorystyka dachów z wykluczeniem kolorów żółtych i niebieskich oraz pokrycia dachu materiałami nie dopuszczonymi przepisami odrębnymi. Dla budynków obowiązują dachy strome o kącie nachylenia połaci dachowych 30-45^0.
   3) W elewacjach wyklucza się stosowanie paneli z tworzyw sztucznych, kamieni otoczaków i jaskrawych kolorów.
   4) Obowiązuje usytuowanie budynków w odległości co najmniej 6 m od zewnętrznej krawędzi jezdni drogi gminnej.
   5) Obowiązuje uwzględnienie istniejącego uzbrojenia w sieci infrastruktury technicznej.
4. Ustala się następujące zasady obsługi terenów US/zz w zakresie infrastruktury technicznej:
   1) Zaopatrzenie w wodę z własnego ujęcia, zlokalizowanego w obrębie działki.
   2) Odprowadzenie ścieków (dotyczy ścieków w zrozumieniu przepisów art. 9 ust. 1 pkt 16 Ustawy z dnia 18 lipca 2001 r. "Prawo wodne" - Dz. U. z 2005 r. Nr 239 poz. 2019 z późn. zm.) do zbiorczej sieci kanalizacji sanitarnej na obszarze wsi. Do czasu realizacji tej kanalizacji dopuszcza się budowę szczelnego zbiornika okresowo opróżnianego z wywozem ścieków na najbliższą oczyszczalnię.
   3) Odprowadzenie wód opadowych z utwardzonych parkingów siecią kanalizacyjną do rzeki Raby po oczyszczeniu w separatorach błota i ropopochodnych
   4) Ogrzewanie obiektów indywidualne, oparte o nośniki energii zapewniające najniższy poziom emisji zanieczyszczeń powietrza. Zalecane stosowanie oleju opałowego lub energii elektrycznej.
   5) Doprowadzenie energii elektrycznej z istniejącej sieci na warunkach określonych przez zarządzającego siecią, w oparciu o bilans zapotrzebowania mocy.
6) Usuwanie odpadów poprzez gromadzenie ich w przystosowanych pojemnikach, usytuowanych zgodnie z przepisami odrębnymi i wywożenie w sposób zorganizowany.
5. Dojazd do terenów US/zz istniejącą drogą gminną (dz.768/2).

USTALENIA KOŃCOWE

§ 10

Do czasu realizacji zagospodarowania ustalonego planem, dopuszcza się dotychczasowe zagospodarowanie i użytkowanie.

§ 11

Ustala się dla terenów US/zz i KDD wysokość opłaty wyrażoną w stosunku procentowym wzrostu wartości nieruchomości w wyniku uchwalenia planu w wysokości w wysokości 0%.

§ 12

Integralną częścią niniejszej uchwały są:
1) rysunek planu w skali 1:500, zaopatrzony stosowną klauzulą jako załącznik Nr 1 do uchwały,
2) rozstrzygnięcie dotyczące rozpatrzenia uwag wniesionych do projektu planu, stanowiący załącznik Nr 2,
3) rozstrzygnięcie dotyczące sposobu realizacji inwestycji z zakresu infrastruktury technicznej, stanowiące załącznik Nr 3.

§ 13

Wykonanie uchwały powierza się Wójtowi Gminy Mszana Dolna.

§ 14

Uchwała podlega ogłoszeniu, publikacji na stronie internetowej Gminy i wchodzi w życie po upływie 30 dni od daty jej publikacji w Dzienniku Urzędowym Województwa Małopolskiego.

Przewodniczący Rady Gminy: *S. Wojciaczyk*

Załącznik Nr 1
do uchwały Nr V/48/07
Rady Gminy Mszana Dolna
z dnia 21 lutego 2007 r.

ZMIANAMIEJSCOWEGO PLANU ZAGOSPODAROWANIA PRZESTRZENNEGO GMINY MSZANA DOLNA - wieśRABA NIŻNA - część dz. 2289/1 i 2292/1

LEGENDA

— ·· — Granica wsi i granica Gminy

— - — Granica terenów objętych planem

USTALENIA PLANU

Linie rozgraniczające tereny o różnych funkcjach i zasadach zagospodarowania

US/zz Tereny usług sportowych w obszarach zagrożonych zalaniem

KDD Tereny drogi gminnej dojazdowej

INFORMACJA O USTALENIACH PLANU DOTYCHCZASOWEGO W OBSZARACH SĄSIADUJĄCYCH Z TERENAMI OBJĘTYMI PLANEM


1.1 Ws/Lz Tereny wód otwartych z obudową biologiczną


1.3 R/zz Tereny rolne w obszarach zalewowych i podmokłych

2.10 US Tereny usług sportowych

4.2 KDD Tereny dróg publicznych - drogi gminne dojazdowe

WYRYS ZE STUDIUM UWARUNKOWAŃ I KIERUNKÓW ZAGOSPODAROWANIA PRZESTRZENNEGO GMINY MSZANA DOLNA - skala 1:10 000

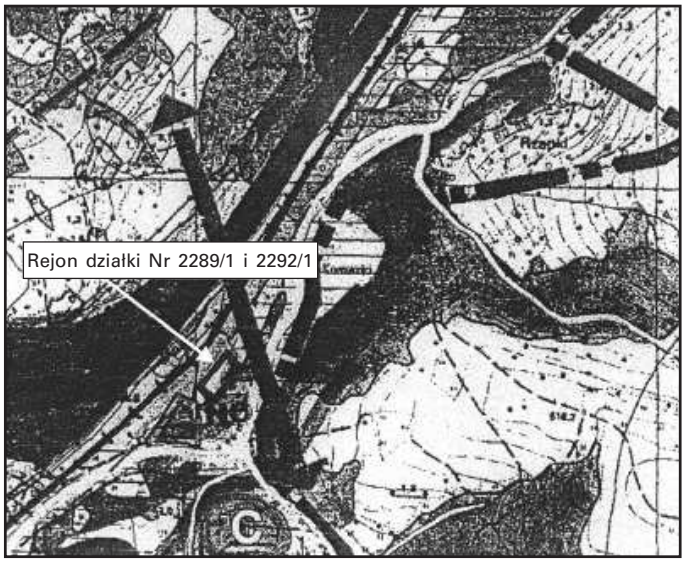

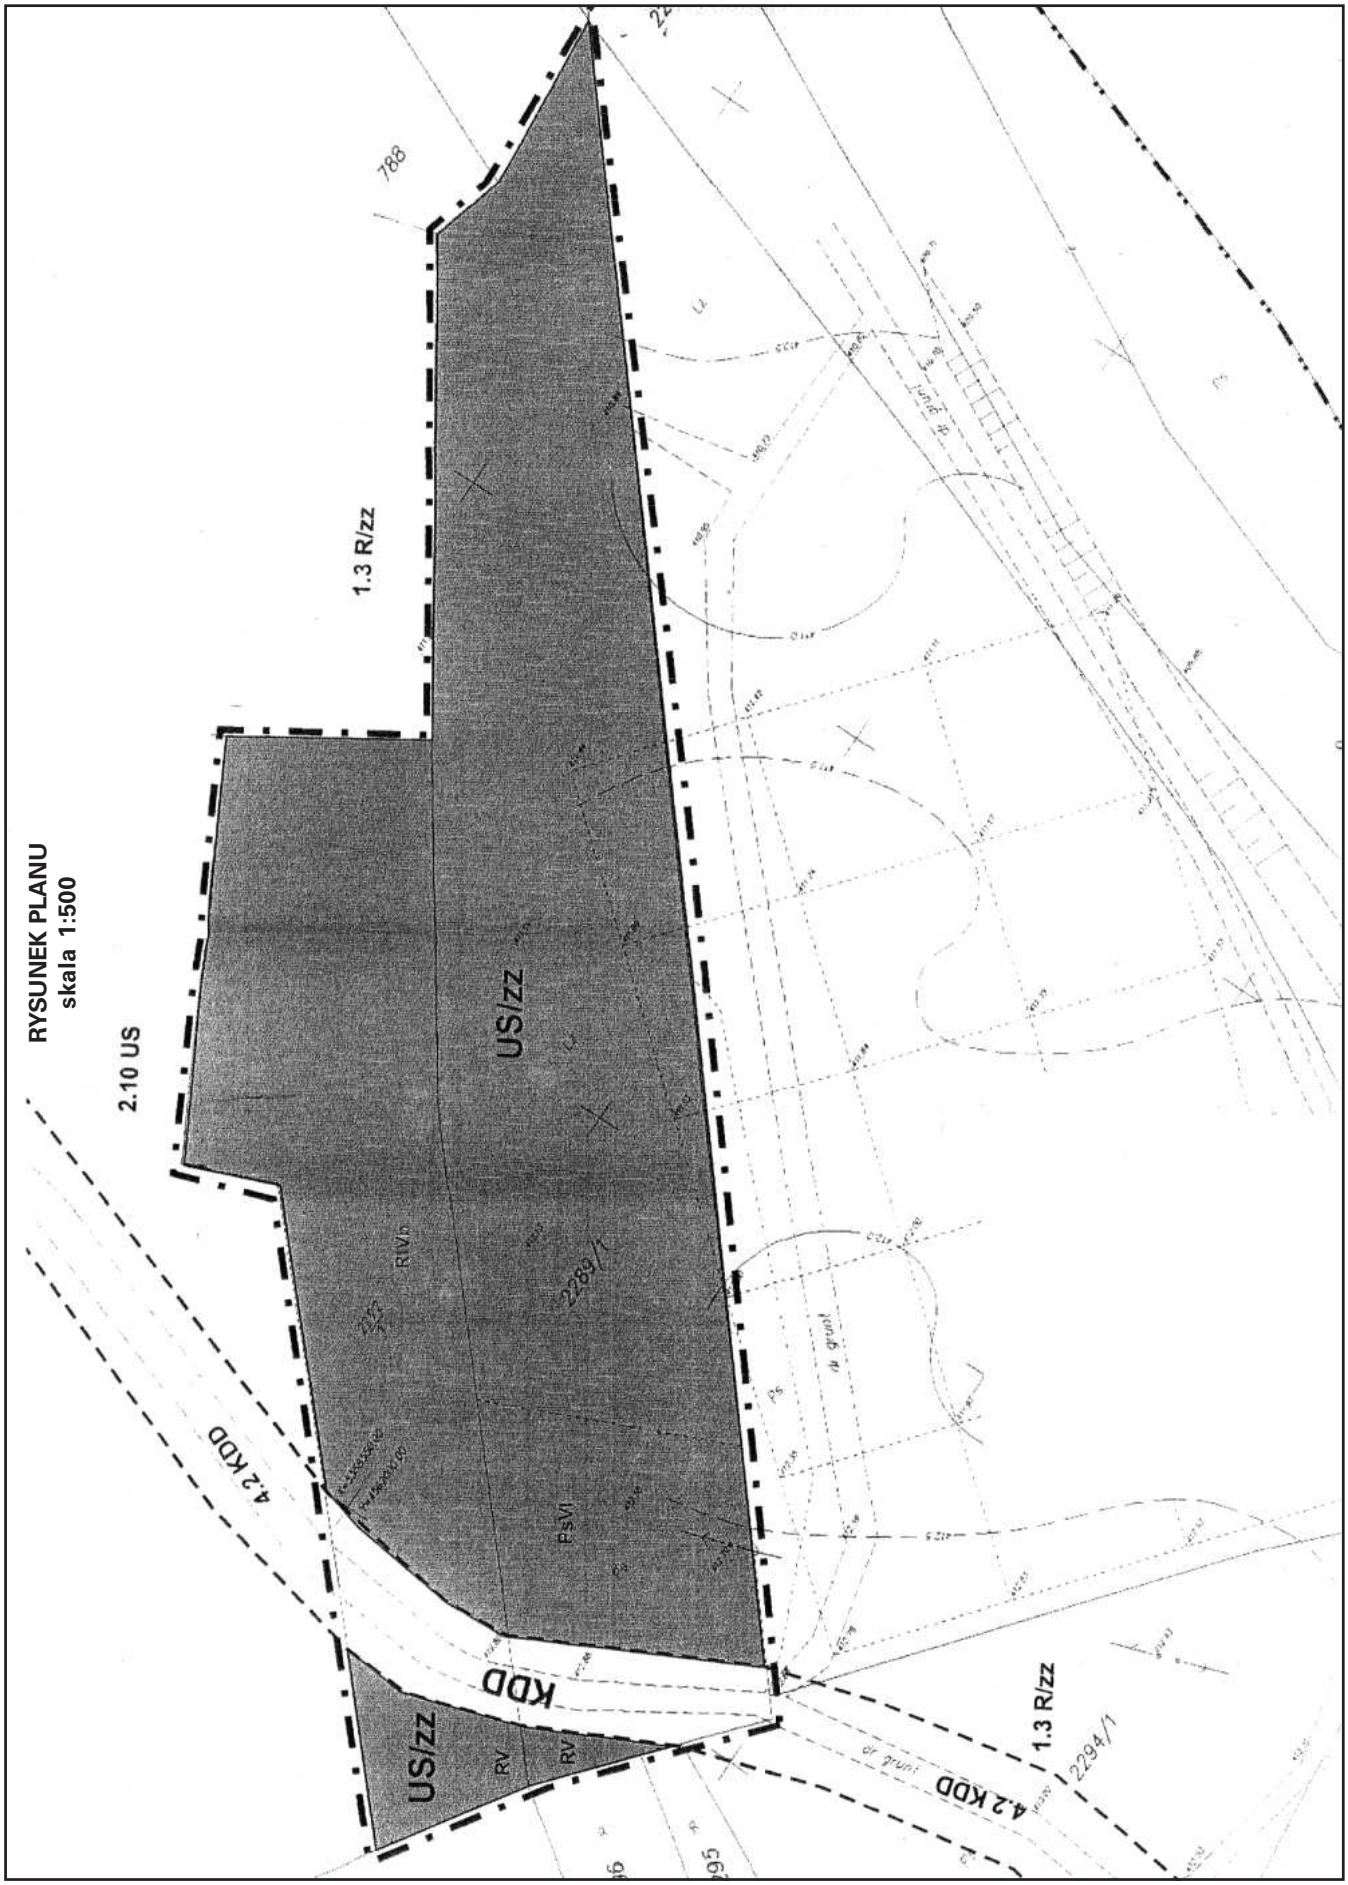

Przewodniczący Rady Gminy: *S. Wojciaczyk*

Załącznik Nr 2
do uchwały Nr V/48/07
Rady Gminy Mszana Dolna
z dnia 21 lutego 2007 r.

Rozstrzygnięcie dotyczące rozpatrzenia uwag wniesionych do projektu zmiany miejscowego planu zagospodarowania przestrzennego Gminy Mszana Dolna - wieś Raba Niżna część dz. 2289/1 i dz. 2292/1

Rada Gminy Mszana Dolna, po zapoznaniu się z oświadczeniem Wójta Gminy Mszana Dolna, stwierdzającym brak uwag kwestionujących przyjęte ustalenia w projekcie zmiany miejscowego planu zagospodarowania przestrzennego dla wsi Raba Niżna część dz. 2289/1 i dz. 2292/1, w okresie wyłożenia tego projektu do wglądu publicznego i 14 dni po zakończeniu wyłożenia, stwierdza brak potrzeby rozstrzygnięcia o którym mowa w art. 20 ust. 1 Ustawy z dnia 27 marca 2003 r. o planowaniu i zagospodarowaniu przestrzennym (Dz. U. z 2003 r. Nr 80 poz. 717).

Przewodniczący Rady Gminy: *S. Wojciaczyk*

Załącznik Nr 3
do uchwały Nr V/48/07
Rady Gminy Mszana Dolna
z dnia 21 lutego 2007 r.

Rozstrzygnięcie dotyczące sposobu realizacji inwestycji z zakresu infrastruktury technicznej, należących do zadań własnych Gminy, zapisanych w projekcie zmiany miejscowego planu zagospodarowania przestrzennego Gminy Mszana Dolna - wieś Raba Niżna część dz. 2289/1 i dz. 2292/1

Rada Gminy Mszana Dolna, po zapoznaniu się z oświadczeniem Wójta Gminy Mszana Dolna, stwierdzającym brak zapisanych inwestycji z zakresu infrastruktury technicznej należących do zadań własnych Gminy w projekcie zmiany miejscowego planu zagospodarowania przestrzennego dla wsi Raba Niżna część dz. 2289/1 i dz. 2292/1, stwierdza brak potrzeby rozstrzygnięcia o którym mowa w art. 20 ust. 1 Ustawy z dnia 27 marca 2003 r. o planowaniu i zagospodarowaniu przestrzennym (Dz. U. z 2003 r. Nr 80 poz. 717)

Przewodniczący Rady Gminy: *S. Wojciaczyk*

2694

**Uchwała Nr V/47/07
Rady Gminy Mszana Dolna
z dnia 21 lutego 2007 r.**

w sprawie uchwalenia zmiany miejscowego planu zagospodarowania przestrzennego Gminy Mszana Dolna - wieś Kasina Wielka działka nr 1185.

Działając na podstawie przepisów art. 18 ust. 2 pkt 5 i art. 40 ust. 1 Ustawy z dnia 8 marca 1990 r. o samorządzie gminnym (Dz. U. z 2001 r. Nr 142 poz. 1591 z późn. zm.), art. 3 ust. 1, art. 20 ust. 1 i art. 29 ust. 1 Ustawy z dnia 27 marca 2003 r. o planowaniu i zagospodarowaniu przestrzennym (Dz. U. Nr 80 poz. 717 z późn. zm.) oraz art. 7 ust. 1 Ustawy z dnia 3 lutego 1995 r. o ochronie gruntów rolnych i leśnych (Dz. U. z 2004 r. Nr 121 poz. 1266 z późn. zm.) w związku z uchwałą Nr L/425/06 Rady Gminy Mszana Dolna z dnia 31 marca 2006 r. w sprawie przystąpienia do miejscowego planu zagospodarowania przestrzennego Gminy Mszana Dolna wsi Kasina Wielka Rada Gminy Mszana Dolna uchwala, co następuje:

USTALENIA FORMALNE

§ 1

Ilekroć w treści uchwały jest mowa o:
1) **"Planie dotychczasowym"** - należy przez to rozumieć miejscowy plan zagospodarowania przestrzennego Gminy Mszana Dolna wieś Kasina Wielka wprowadzony uchwałą Nr XXXIV/281/05 Rady Gminy Mszana Dolna z dnia 28 stycznia 2005 r. (Dz. Urz. Woj. Małopolskiego Nr 153 poz. 971 z 2005 r.).
2) **"Planie"** - należy przez to rozumieć zmianę planu dotychczasowego dla terenów obejmujących działkę Nr 1185 we wsi Kasina Wielka, uchwaloną niniejszą uchwałą.
3) **"Rysunku planu"** - należy przez to rozumieć rysunek planu wymienionego w punkcie 2 sporządzony na mapie sytuacyjno - wysokościowej wykonanej na bazie mapy zasadniczej, zarejestrowanej w Powiatowym Ośrodku Dokumentacji Geodezyjno - Kartograficznej, w skali 1: 500, stanowiący załącznik Nr 1 i będący integralną częścią niniejszej uchwały.
4) **"Studium"** - należy przez to rozumieć studium uwarunkowań i kierunków zagospodarowania przestrzennego Gminy Mszana Dolna uchwalone uchwałą Nr XIII/139/99 Rady Gminy Mszana Dolna z dnia 29 grudnia 1999 r.

§ 2

1. Stwierdza się zgodność planu o którym mowa w § 1 punkt 2, ze studium, o którym mowa w § 1 punkt 4.
2. Uchwala się plan o którym mowa w § 1 punkt 2.

§ 3

1. W obszarze objętym planem obowiązujące studium o którym mowa w § 1 punkt 4 nie wyznacza obszarów przestrzeni publicznych, wymagających określenia warunków ich kształtowania.
2. W obszarze objętym planem nie zachodzi potrzeba określania zasad i warunków scaleń i podziałów nieruchomości.
3. W obszarze objętym planem nie występują tereny i obiekty podlegające ochronie na podstawie przepisów odrębnych, tereny objęte planem nie są zagrożone powodzią i osuwaniem się mas ziemnych. Obszar objęty planem nie znajduje się w strefach ochrony sanitarnej ujęć wody
4. Ustalenia planów nie naruszają i nie wykluczają stosowania przepisów odrębnych.

§ 4

Na podstawie art. 7 ust. 1 Ustawy z dnia 3 lutego 1995 r. o ochronie gruntów rolnych i leśnych (Dz. U. z 2004 r. Nr 121 poz. 1266 z późn. zm.) przeznacza się na cele nierolnicze grunty rolne objęte planem, klasy R V o powierzchni 0,04 ha, nie objęte kompleksem rolnym wyznaczonym w studium i nie wymagające zgody o której mowa w art. 7 ust. 2 wymienionej Ustawy.

USTALENIA OGÓLNE

§ 5

Ustala się następujące **zasady ochrony i kształtowania ładu przestrzennego**:
1) Obowiązuje ochrona walorów przyrodniczych i krajobrazu, zgodnie z zasadami podanymi w § 6.
2) Obowiązuje ochrona dziedzictwa kulturowego wg zasad podanych w § 7.
3) Obowiązują parametry i wskaźniki kształtowania zabudowy i zagospodarowania terenu określone w ustaleniach szczegółowych.

§ 6

Ustala się następujące **zasady ochrony środowiska, przyrody i krajobrazu kulturowego**:
1) Obowiązuje utrzymanie wysokich standardów środowiska przyrodniczego, w szczególności czystości wód, powietrza atmosferycznego, gleb oraz harmonijnego krajobrazu.
2) Obowiązuje zakaz przekraczania dopuszczalnych stężeń zanieczyszczenia atmosfery, określonych w przepisach odrębnych.
3) Obowiązuje ochrona przed hałasem i stosowanie urządzeń i zabezpieczeń dla utrzymania dopuszczalnego poziomu hałasu określonego w przepisach odrębnych jak dla terenów rekreacyjno - wypoczynkowych poza miastem.
4) Na obszarze objętym planem nie występują inne formy ochrony przyrody.

§ 7

Ustala się następujące **zasady ochrony dziedzictwa kulturowego, zabytków oraz współczesnych dóbr kultury**:
1) Obowiązuje kształtowanie architektury obiektów harmonizującej z krajobrazem.
2) Na obszarach objętych planami nie występują obiekty podlegające ochronie na podstawie Ustawy z dnia 23 lipca 2003 roku o ochronie zabytków i opiece nad zabytkami (Dz. U. Nr 162 poz. 1568).

§ 8

Ustala się następujące **zasady modernizacji, rozbudowy i budowy systemów infrastruktury technicznej i komunikacji**:
1) zakaz zrzutu nieoczyszczonych ścieków do wód i gleby, zakaz gromadzenia wszelkich odpadów w miejscach do tego nie wyznaczonych,
2) utrzymanie istniejących sieci infrastruktury technicznej i podłączenie nowych obiektów do istniejących sieci,
3) obowiązek utrzymania ustalonych w planie dotychczasowym szerokości w liniach rozgraniczających drogę wojewódzką.

USTALENIA SZCZEGÓŁOWE

§ 9

1. Teren oznaczony symbolem **TL** obejmujący działkę Nr 1185 we wsi Kasina Wielka o powierzchni około 0,04 ha, stanowiący grunty rolne klasy Ps V, przeznacza się na **tereny urządzeń obsługi telekomunikacyjnej** dla realizacji stacji bazowej telefonii cyfrowej wraz z obiektami i urządzeniami towarzyszącymi. Dopuszcza się realizację wieży z antenami nadawczo - odbiorczymi i mikrofalowymi oraz realizację urządzeń zasilających i nadawczo - odbiorczych. Obowiązuje zainstalowanie anten na wysokości co najmniej 20 m od poziomu terenu istniejącego. Obowiązuje ograniczenie zakresu oddziaływania pól elektromagnetycznych, wytwarzanych przez anteny stacji bazowej telefonii cyfrowej, w obszarze od poziomu terenu do wysokości 20 m, do granicy terenu działki od strony sąsiadującej z terenami oznaczonymi w planie dotychczasowym symbolem 2.7. UT. Obowiązuje zakaz realizacji obiektów przeznaczonych na stały pobyt ludzi.
2. Ustala się następujące parametry i wskaźniki kształtowania zabudowy i zagospodarowania terenu:
   1) Obowiązuje wysokość wieży nie mniejsza niż 25 m. Wysokość budynków nie może przekroczyć 8 m licząc od poziomu terenu od strony odstokowej do najwyższej kalenicy.
   2) Obowiązuje ażurowa konstrukcja wieży w kolorystyce szarej lub zielonej.
   3) Dla budynków obowiązują dachy strome o kącie nachylenia głównych połaci dachowych 30-45^0.
   4) Obowiązuje usytuowanie obiektów budowlanych w odległości co najmniej 20 m od zewnętrznej krawędzi jezdni drogi wojewódzkiej. Dopuszcza się zmniejszenie tej odległości po uzyskaniu zgody zarządcy drogi.
   5) Obowiązuje założenie zieleni izolacyjnej wzdłuż granic wydzielonego terenu.
   6) Obowiązuje realizacja trwałego ogrodzenia wydzielonego terenu i zabezpieczenia przed dostępem do terenu osób nieupoważnionych.
3. Ustala się następujące zasady obsługi terenów TL w zakresie infrastruktury technicznej:
   1) Zaopatrzenie w wodę z własnego ujęcia zlokalizowanego w obrębie działki.
   2) Odprowadzenie ścieków (dotyczy ścieków w zrozumieniu przepisów art. 9 ust. 1 pkt 16 Ustawy z dnia 18 lipca 2001 roku "Prawo wodne" - Dz. U. z 2005 r. Nr 239 poz. 2019 z późn. zm.) do zbiorczej sieci kanalizacji sanitarnej na obszarze wsi. Do czasu realizacji tej kanalizacji dopuszcza się budowę szczelnego zbiornika okresowo opróżnianego z wywozem ścieków na najbliższą oczyszczalnię.
   3) Ogrzewanie obiektów indywidualne, oparte o nośniki energii zapewniające najniższy poziom emisji zanieczyszczeń powietrza. Zalecane stosowanie oleju opałowego lub energii elektrycznej.
   4) Doprowadzenie energii elektrycznej z istniejącej sieci na warunkach określonych przez zarządzającego siecią, w oparciu o bilans zapotrzebowania mocy.
   5) Usuwanie odpadów komunalnych poprzez gromadzenie ich w przystosowanych pojemnikach, usytuowanych zgodnie z przepisami odrębnymi i wywożenie w sposób zorganizowany.
4. Dojazd do terenów TL z istniejącej drogi gminnej (dz.1154). Zakaz bezpośredniego zjazdu z drogi wojewódzkiej.

USTALENIA KOŃCOWE

§ 10

Do czasu realizacji zagospodarowania ustalonego planem, dopuszcza się dotychczasowe zagospodarowanie i użytkowanie.

§ 11

Ustala się dla terenów TL wysokość opłaty wyrażoną w stosunku procentowym wzrostu wartości nieruchomości w wyniku uchwalenia planów w wysokości w wysokości 0%.

§ 12

Integralną częścią niniejszej uchwały są:
1) rysunek planu 1 w skali 1: 500, zaopatrzony stosowną klauzulą jako załącznik Nr 1 do uchwały,
2) rozstrzygnięcie dotyczące rozpatrzenia uwag wniesionych do projektu planów, stanowiący załącznik Nr 2,
3) rozstrzygnięcie dotyczące sposobu realizacji inwestycji z zakresu infrastruktury technicznej, stanowiące załącznik Nr 3.

§ 13

Wykonanie uchwały powierza się Wójtowi Gminy Mszana Dolna.

§ 14

Uchwała podlega ogłoszeniu, publikacji na stronie internetowej Gminy i wchodzi w życie po upływie 30 dni od daty jej publikacji w Dzienniku Urzędowym Województwa Małopolskiego.

Przewodniczący Rady Gminy: *S. Wojciaczyk*

Załącznik Nr 1
do uchwały Nr V/47/07
Rady Gminy Mszana Dolna
z dnia 21 lutego 2007 r.

ZMIANAMIEJSCOWEGO PLANU ZAGOSPODAROWANIA PRZESTRZENNEGO GMINY MSZANA DOLNA - wieśKASINA WIELKA - dz. 1185

LEGENDA

Granica terenu objętego planem

USTALENIA PLANU

Linie rozgraniczające tereny o różnych funkcjach i zasadach zagospodarowania

TL Tereny urządzeń obsługi telekomunikacyjnej


INFORMACJA O USTALENIACH PLANU DOTYCHCZASOWEGO W OBSZARACH SĄSIADUJĄCYCH Z TERENAMI OBJĘTYMI PLANEM

1.3 R/k Tereny rolne w strefie widokowej


2.7 UT Tereny usług turystyki

4.1 KD-W/G Tereny dróg publicznych - droga wojewódzka klasy G

WYRYS ZE STUDIUM UWARUNKOWAŃ I KIERUNKÓW ZAGOSPODAROWANIA PRZESTRZENNEGO GMINY MSZANA DOLNA - skala 1:10 000

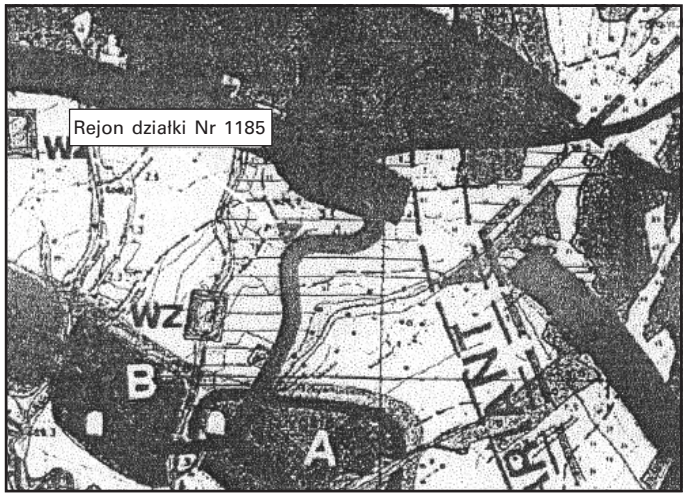

RYSUNEK PLANU
skala 1:500

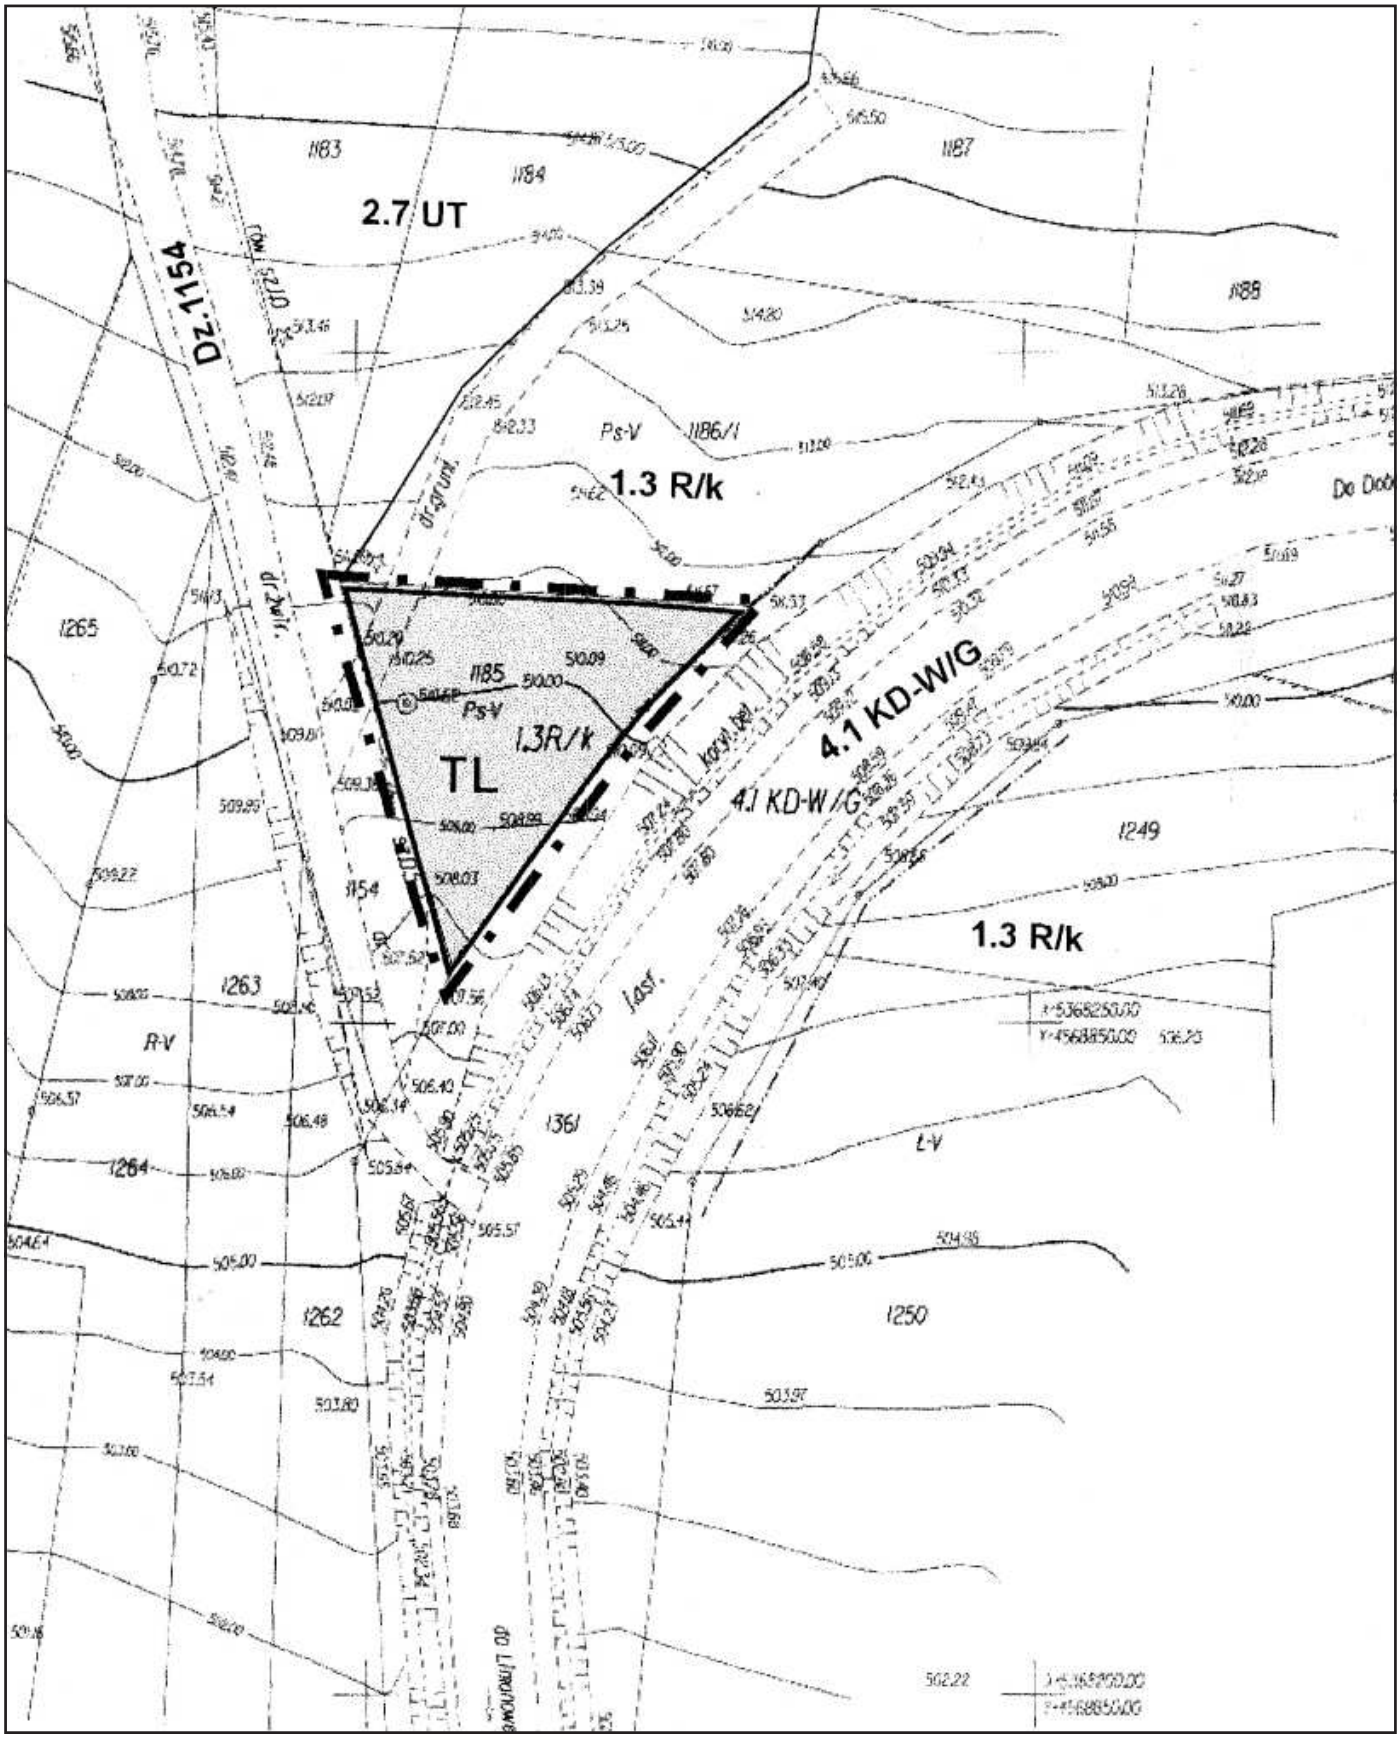

Przewodniczący Rady Gminy: *S. Wojciaczyk*

Załącznik Nr 2
do uchwały Nr V/47/07
Rady Gminy Mszana Dolna
z dnia 21 lutego 2007 r.

Rozstrzygnięcie dotyczące rozpatrzenia uwag wniesionych do projektu zmiany miejscowego planu zagospodarowania przestrzennego Gminy Mszana Dolna - wieś Kasina Wielka dz. 1185

Rada Gminy Mszana Dolna, po zapoznaniu się z oświadczeniem Wójta Gminy Mszana Dolna, stwierdzającym brak uwag kwestionujących przyjęte ustalenia w projekcie zmiany miejscowego planu zagospodarowania przestrzennego dla wsi Kasina Wielka dz. 1185, w okresie wyłożenia tego projektu do wglądu publicznego i 14 dni po zakończeniu wyłożenia, stwierdza brak potrzeby rozstrzygnięcia o którym mowa w art. 20 ust. 1 Ustawy z dnia 27 marca 2003 roku o planowaniu i zagospodarowaniu przestrzennym (Dz. U. z 2003 r. Nr 80 poz. 717).

Przewodniczący Rady Gminy: *S. Wojciaczyk*

Załącznik Nr 3
do Uchwały Nr V/47/07
Rady Gminy Mszana Dolna
z dnia 21 lutego 2007 r.

Rozstrzygnięcie dotyczące sposobu realizacji inwestycji z zakresu infrastruktury technicznej, należących do zadań własnych Gminy, zapisanych w projekcie zmiany miejscowego planu zagospodarowania przestrzennego Gminy Mszana Dolna - wieś Kasina Wielka dz. 1185

Rada Gminy Mszana Dolna, po zapoznaniu się z oświadczeniem Wójta Gminy Mszana Dolna, stwierdzającym brak zapisanych inwestycji z zakresu infrastruktury technicznej należących do zadań własnych Gminy w projekcie zmiany miejscowego planu zagospodarowania przestrzennego dla wsi Kasina Wielka dz. 1185, stwierdza brak potrzeby rozstrzygnięcia o którym mowa w art. 20 ust. 1 Ustawy z dnia 27 marca 2003 r. o planowaniu i zagospodarowaniu przestrzennym (Dz. U. z 2003 r. Nr 80 poz. 717).

Przewodniczący Rady Gminy: *S. Wojciaczyk*

2695

**Uchwała Nr V/50/07
Rady Gminy Mszana Dolna
z dnia 21 lutego 2007 r.**

w sprawie uchwalenia zmiany miejscowego planu zagospodarowania przestrzennego Gminy Mszana Dolna - wieś Lubomierz działka Nr 3122/2.

Działając na podstawie przepisów art. 18 ust. 2 pkt 5 i art. 40 ust. 1 Ustawy z dnia 8 marca 1990 r. o samorządzie gminnym (Dz. U. z 2001 r. Nr 142 poz. 1591 z późn. zm.), art. 3 ust. 1, art. 20 ust. 1 i art. 29 ust. 1 Ustawy z dnia 27 marca 2003 r. o planowaniu i zagospodarowaniu przestrzennym (Dz. U. Nr 80 poz. 717 z późn. zm.) oraz art. 7 ust. 1 Ustawy z dnia 3 lutego 1995 r. o ochronie gruntów rolnych i leśnych (Dz. U. z 2004 r. Nr 121 poz. 1266 z późn. zm.) w związku z uchwałą Nr LII/449/06 Rady Gminy Mszana Dolna z dnia 12 czerwca 2006 r. w sprawie przystąpienia do zmiany miejscowego planu zagospodarowania przestrzennego Gminy Mszana Dolna wsi Lubomierz Rada Gminy Mszana Dolna uchwala, co następuje:

USTALENIA FORMALNE

§ 1

Ilekroć w treści uchwały jest mowa o:
1) **"Planie dotychczasowym"** - należy przez to rozumieć miejscowy plan zagospodarowania przestrzennego Gminy Mszana Dolna wieś Lubomierz wprowadzony uchwałą Nr XXX/248/04 Rady Gminy Mszana Dolna z dnia 21 października 2004 r. (Dz. Urz. Woj. Małopolskiego Nr 383 poz. 4173 z 2004 r.).
2) **"Planie"** - należy przez to rozumieć zmianę planu dotychczasowego dla terenów obejmujących działkę Nr 3122/2 w Lubomierzu, uchwaloną niniejszą uchwałą.
3) **"Rysunku planu"** - należy przez to rozumieć rysunek planu wymienionego w punkcie 2 sporządzony na mapie sytuacyjno - wysokościowej wykonanej na bazie mapy zasadniczej, zarejestrowanej w Powiatowym Ośrodku Dokumentacji Geodezyjno - Kartograficznej, w skali 1:500, stanowiący załącznik Nr 1 i będący integralną częścią niniejszej uchwały.
4) **"Studium"** - należy przez to rozumieć studium uwarunkowań i kierunków zagospodarowania przestrzennego Gminy Mszana Dolna uchwalone uchwałą Nr XIII/139/99 Rady Gminy Mszana Dolna z dnia 29 grudnia 1999 r.
5) **"Poziomie terenu"** - należy przez to rozumieć średni poziom terenu istniejącego, liczony w obrysie rzutu budynku jako średnia arytmetyczna poziomu terenu od strony przystokowej i odstokowej.

§ 2

1. Stwierdza się zgodność planu o którym mowa w § 1 punkt 2, ze studium, o którym mowa w § 1 punkt 4.
2. Uchwala się plan o którym mowa w § 1 punkt 2.

§ 3

1. W obszarze objętym planem obowiązujące studium o którym mowa w § 1 punkt 4 nie wyznacza obszarów przestrzeni publicznych, wymagających określenia warunków ich kształtowania.
2. W obszarze objętym planem nie zachodzi potrzeba określania zasad i warunków scaleń i podziałów nieruchomości.
3. W obszarze objętym planem nie występują tereny i obiekty podlegające ochronie na podstawie przepisów odrębnych, teren objęty planem nie jest zagrożony powodzią i osuwaniem się mas ziemnych. W terenach objętych planem nie występują strefy ochrony sanitarnej ujęć wody.
4. Ustalenia planu nie naruszają i nie wykluczają stosowania przepisów odrębnych.

§ 4

Tereny objęte planem stanowią grunty klasy Bi, były przeznaczone na cele nierolnicze i nieleśne w planie dotychczasowym i nie wymagają zgody o której mowa w art. 7 ust. 2 Ustawy z dnia 3 lutego 1995 r. o ochronie gruntów rolnych i leśnych (Dz. U. z 2004 r. Nr 121 poz. 1266 z późn. zm.).

USTALENIA OGÓLNE

§ 5

Ustala się następujące **zasady ochrony i kształtowania ładu przestrzennego**:
1) Obowiązuje ochrona walorów przyrodniczych i krajobrazu, zgodnie z zasadami podanymi w § 6.
2) Obowiązuje ochrona dziedzictwa kulturowego wg zasad podanych w § 7.
3) Obowiązują parametry i wskaźniki kształtowania zabudowy i zagospodarowania terenu określone w ustaleniach szczegółowych.

§ 6

Ustala się następujące **zasady ochrony środowiska, przyrody i krajobrazu kulturowego**:
1) Obowiązuje utrzymanie wysokich standardów środowiska przyrodniczego, w szczególności czystości wód, powietrza atmosferycznego, gleb oraz harmonijnego krajobrazu.
2) Obowiązuje zakaz przekraczania dopuszczalnych stężeń zanieczyszczenia atmosfery, określonych w przepisach odrębnych.
3) Obowiązuje ochrona przed hałasem i stosowanie urządzeń i zabezpieczeń dla utrzymania dopuszczalnego poziomu hałasu określonego w przepisach odrębnych jak dla terenów zabudowy mieszkaniowej jednorodzinnej.
4) Obszar objęty planem pozostaje w granicach Południowomałopolskiego Obszaru Chronionego Krajobrazu (Rozporządzenie Wojewody Małopolskiego z dnia 24 listopada 2006 r. - Dz. Urz. Woj. Małopolskiego Nr 806 poz. 4862). Zgodnie z tym na obszarze objętym planem obowiązują ustalenia i zakazy wynikające z wymienionego rozporządzenia.
5) Na obszarach objętych planem nie występują inne formy ochrony przyrody.

§ 7

Ustala się następujące **zasady ochrony dziedzictwa kulturowego, zabytków oraz współczesnych dóbr kultury**:
1) Obowiązuje kształtowanie architektury obiektów harmonizującej z krajobrazem i nawiązującej do architektury tradycyjnej.
2) Na obszarze objętym planem nie występują obiekty podlegające ochronie na podstawie Ustawy z dnia 23 lipca 2003 r. o ochronie zabytków i opiece nad zabytkami (Dz. U. Nr 162 poz. 1568).

§ 8

Ustala się następujące **zasady modernizacji, rozbudowy i budowy systemów infrastruktury technicznej i komunikacji**:
1) zakaz zrzutu nieoczyszczonych ścieków do wód i gleby, zakaz gromadzenia wszelkich odpadów w miejscach do tego nie wyznaczonych,
2) obowiązek zachowania stref ochronnych od linii elektroenergetycznych i sieci gazowych w wielkościach zgodnych z przepisami odrębnymi,
3) utrzymanie istniejących sieci infrastruktury technicznej i podłączenie nowych obiektów do istniejących sieci,
4) obowiązek utrzymania ustalonych w planie dotychczasowym szerokości w liniach rozgraniczających drogi publiczne.

USTALENIA SZCZEGÓŁOWE

§ 9

1. Teren oznaczony symbolem **KDP/U** obejmujący działkę Nr 3122/2 we wsi Lubomierz o powierzchni około 0,08 ha, stanowiący grunty klasy Bi, przeznacza się na **tereny obsługi komunikacji drogowej - parkingi z dopuszczeniem usług**. Utrzymuje się istniejący parking, dopuszcza się jego powiększenie. Dopuszcza się realizację obiektów związanych z funkcjonowaniem parkingu. Dopuszcza się remonty, rozbudowę lub rozbiórkę istniejących budynków. Dopuszcza się realizację nieuciążliwych usług, w tym usług handlu w nowych lub istniejących obiektach. Obowiązuje wyposażenie w systemy do utylizacji ścieków i usuwanie odpadów w sposób zorganizowany. Obowiązuje zabezpieczenie obiektów przed erozją od rzeki Mszanki.
2. Ustala się następujące parametry i wskaźniki kształtowania zabudowy i zagospodarowania terenu KDP/U:
   1) Obowiązuje zakaz realizacji dachów płaskich i pulpitowych. Obowiązują dachy strome o kącie nachylenia głównych połaci dachowych 35 - 45^0. Obowiązuje ciemna kolorystyka dachów z wykluczeniem kolorów żółtych i niebieskich oraz pokrycia dachu materiałami nie dopuszczonymi przepisami odrębnymi.
   2) Obowiązuje maksymalna wysokość zabudowy dwie kondygnacje nadziemne w tym druga w dachu, nie więcej jednak niż 10 m licząc od poziomu terenu do najwyższej kalenicy. Poziom parteru maksymalnie 1,20 m od poziomu terenu.
   3) W elewacjach wyklucza się stosowanie paneli z tworzyw sztucznych, kamieni otoczaków i jaskrawych kolorów.
   4) Obowiązuje usytuowanie nowych budynków w odległości nie mniejszej niż 8 m od zewnętrznej krawędzi jezdni drogi wojewódzkiej.
   5) Obowiązuje uwzględnienie istniejącego uzbrojenia w sieci infrastruktury technicznej.
3. Ustala się następujące zasady obsługi terenów KDP/U w zakresie infrastruktury technicznej:
   1) Zaopatrzenie w wodę z istniejącej sieci wodociągowej doprowadzonej do działki.
   2) Odprowadzenie ścieków (dotyczy ścieków w zrozumieniu przepisów art. 9 ust. 1 pkt. 16 Ustawy z dnia 18 lipca 2001 roku "Prawo wodne" - Dz. U. z 2005 r. Nr 239 poz. 2019 z późn. zm.) do zbiorczej sieci kanalizacji sanitarnej na obszarze wsi. Do czasu realizacji tej kanalizacji dopuszcza się budowę szczelnego zbiornika okresowo opróżnianego z wywozem ścieków na najbliższą oczyszczalnię.
   3) Na odpływach wód opadowych z utwardzonych powierzchni parkingowych obowiązuje zainstalowanie separatorów błota i ropopochodnych.
   4) Ogrzewanie obiektów indywidualne, oparte o nośniki energii zapewniające najniższy poziom emisji zanieczyszczeń powietrza. Zalecane stosowanie oleju opałowego, gazu lub energii elektrycznej.
   5) Doprowadzenie energii elektrycznej z istniejącej sieci na warunkach określonych przez zarządzającego siecią, w oparciu o bilans zapotrzebowania mocy.
   6) Doprowadzenie gazu z istniejącej sieci średniego ciśnienia na warunkach podanych przez zarządzającego siecią.
   7) Usuwanie odpadów poprzez gromadzenie ich w przystosowanych pojemnikach, usytuowanych zgodnie z przepisami odrębnymi i wywożenie w sposób zorganizowany.
4. Dojazd do terenów KDP/U istniejącym zjazdem z drogi wojewódzkiej.

USTALENIA KOŃCOWE

§ 10

Do czasu realizacji zagospodarowania ustalonego planem, dopuszcza się dotychczasowe zagospodarowanie i użytkowanie.

§ 11

Ustala się wysokość opłaty wyrażoną w stosunku procentowym wzrostu wartości nieruchomości w wyniku uchwalenia planu dla terenów KDP/U w wysokości w wysokości 0%.

§ 12

Integralną częścią niniejszej uchwały są:
1) rysunek planu w skali 1:500, zaopatrzony stosowną klauzulą jako załącznik Nr 1 do uchwały,
2) rozstrzygnięcie dotyczące rozpatrzenia uwag wniesionych do projektu planu, stanowiący załącznik Nr 2,
3) rozstrzygnięcie dotyczące sposobu realizacji inwestycji z zakresu infrastruktury technicznej, stanowiące załącznik Nr 3.

§ 13

Wykonanie uchwały powierza się Wójtowi Gminy Mszana Dolna

§ 14

Uchwała podlega ogłoszeniu, publikacji na stronie internetowej Gminy i wchodzi w życie po upływie 30 dni od daty jej publikacji w Dzienniku Urzędowym Województwa Małopolskiego.

Przewodniczący Rady Gminy: *S. Wojciaczyk*

Załącznik Nr 1
do uchwały Nr V/50/07
Rady Gminy Mszana Dolna
z dnia 21 lutego 2007 r.

ZMIANAMIEJSCOWEGO PLANU ZAGOSPODAROWANIA PRZESTRZENNEGO GMINY MSZANA DOLNA - wieśLUBOMIERZ - dz. 3122/2

LEGENDA

Granica terenu objętego planem

USTALENIA PLANU

Linie rozgraniczające tereny o różnych funkcjach i zasadach zagospodarowania

KD-P/U Tereny obsługi komunikacji drogowej - parkingi z dopuszczeniem usług


INFORMACJA O USTALENIACH PLANU DOTYCHCZASOWEGO W OBSZARACH SĄSIADUJĄCYCH Z TERENAMI OBJĘTYMI PLANEM

1.1 WS/Lz Tereny wód otwartych z obudowąbiologiczną


1.3 R Tereny rolne

4.1 KD-W/G Tereny dróg publicznych - droga wojewódzka klasy G

WYRYS ZE STUDIUM UWARUNKOWAŃ I KIERUNKÓW ZAGOSPODAROWANIA PRZESTRZENNEGO GMINY MSZANA DOLNA - skala 1:10 000

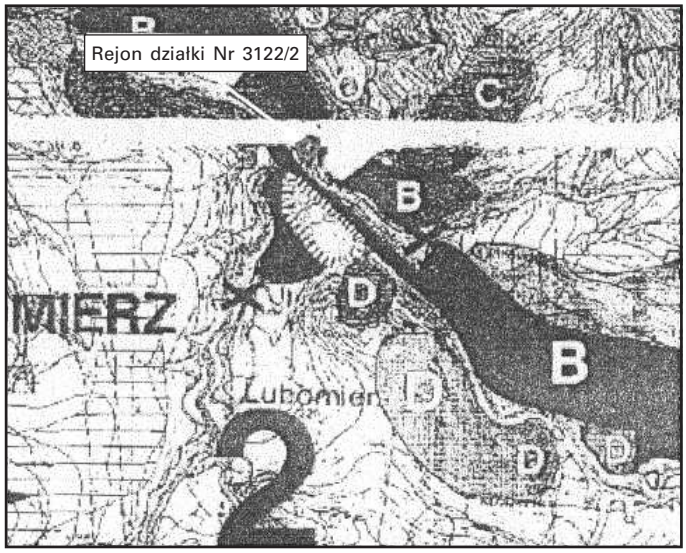

RYSUNEK PLANU
skala 1:500

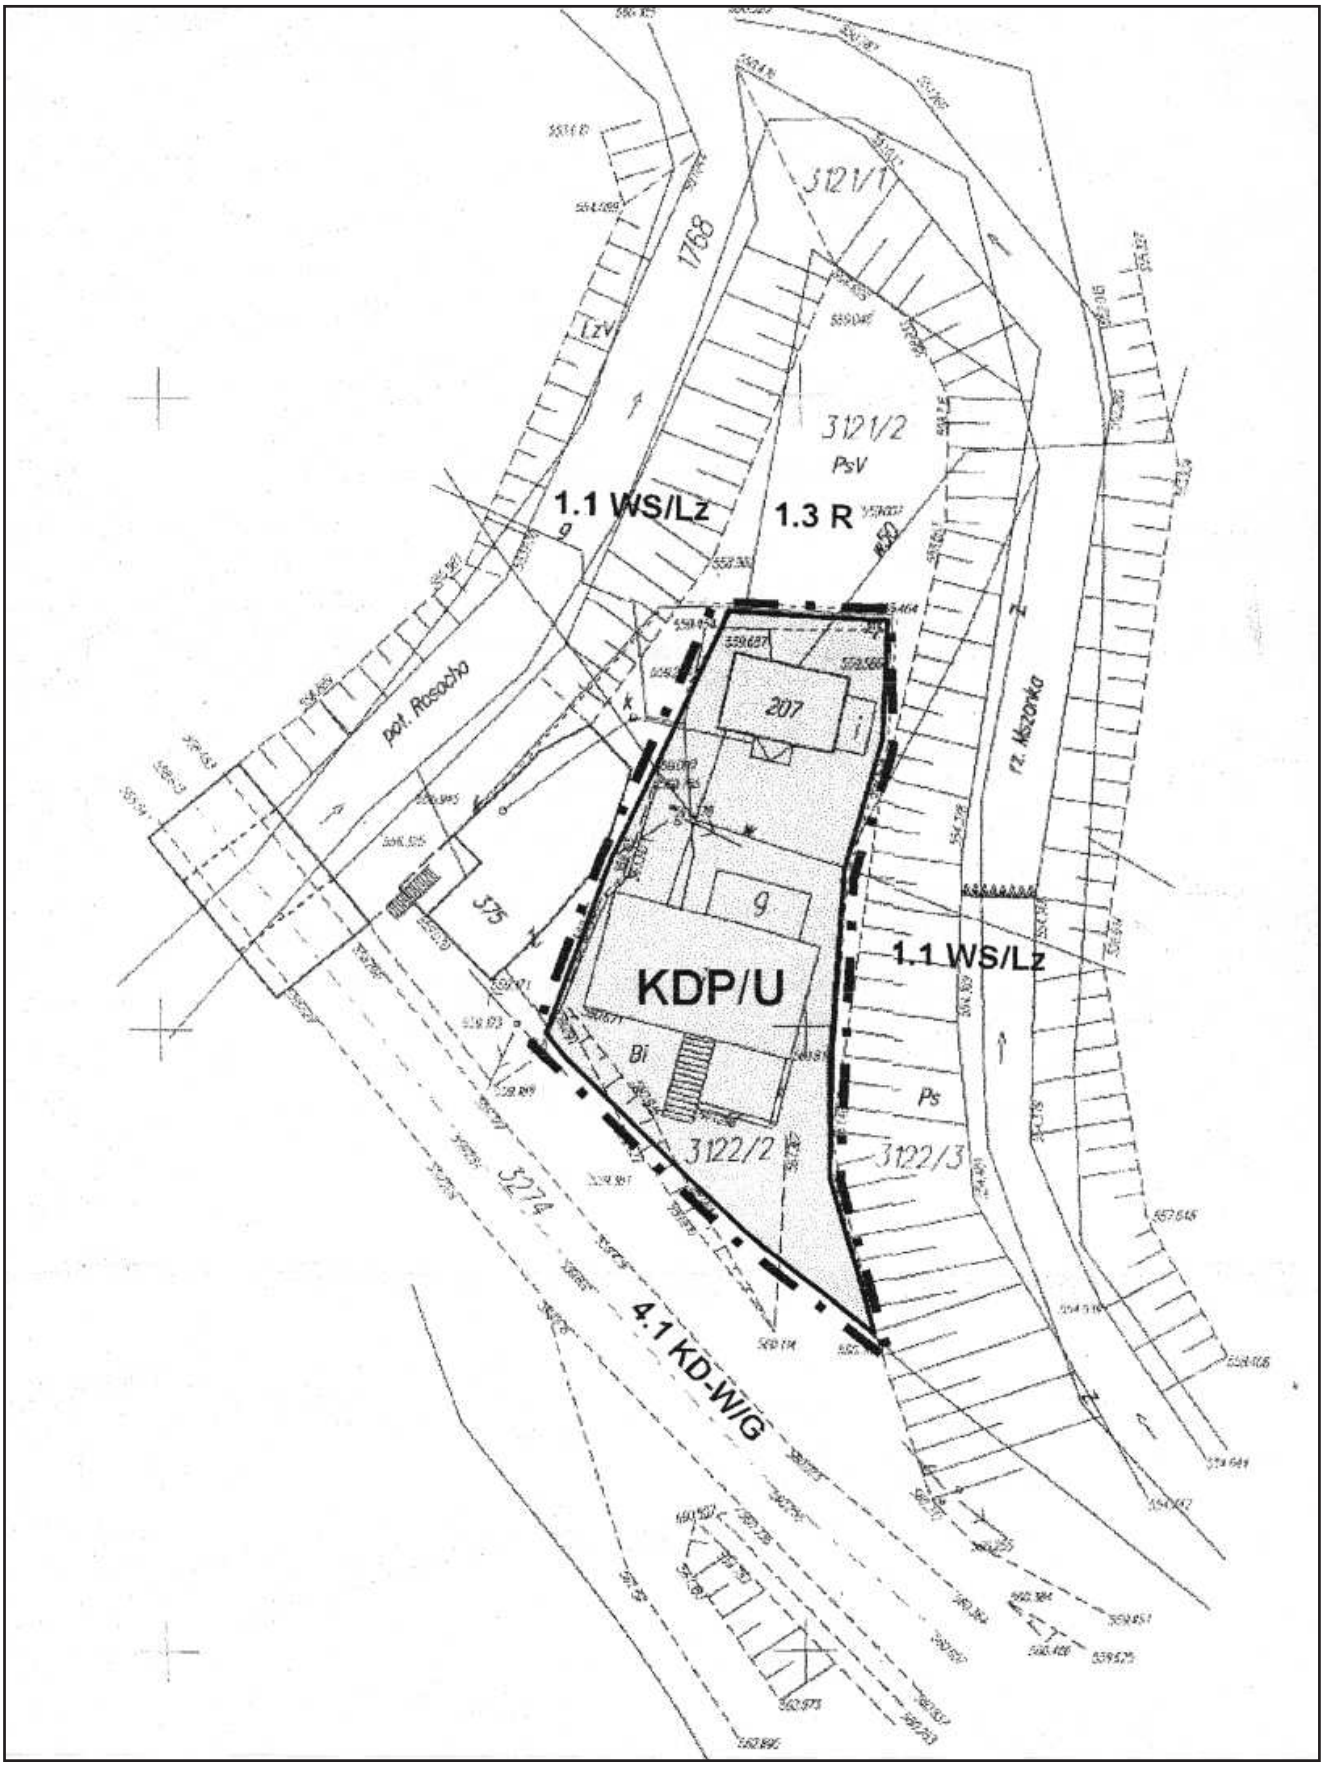

Przewodniczący Rady Gminy: *S. Wojciaczyk*

Załącznik Nr 2
do uchwały Nr V/50/07
Rady Gminy Mszana Dolna
z dnia 21 lutego 2007 r.

Rozstrzygnięcie dotyczące rozpatrzenia uwag wniesionych do projektu zmiany miejscowego planu zagospodarowania przestrzennego Gminy Mszana Dolna - wieś Lubomierz dz. 3122/2

Rada Gminy Mszana Dolna, po zapoznaniu się z oświadczeniem Wójta Gminy Mszana Dolna, stwierdzającym brak uwag kwestionujących przyjęte ustalenia w projekcie zmiany miejscowego planu zagospodarowania przestrzennego dla wsi Lubomierz dz. 3122/2, w okresie wyłożenia tego projektu do wglądu publicznego i 14 dni po zakończeniu wyłożenia, stwierdza brak potrzeby rozstrzygnięcia o którym mowa w art. 20 ust. 1 Ustawy z dnia 27 marca 2003 roku o planowaniu i zagospodarowaniu przestrzennym (Dz. U. z 2003 r. Nr 80 poz. 717)

Przewodniczący Rady Gminy: *S. Wojciaczyk*

Załącznik Nr 3
do uchwały Nr V/50/07
Rady Gminy Mszana Dolna
z dnia 21 lutego 2007 r.

Rozstrzygnięcie dotyczące sposobu realizacji inwestycji z zakresu infrastruktury technicznej, należących do zadań własnych Gminy, zapisanych w projekcie zmiany miejscowego planu zagospodarowania przestrzennego Gminy Mszana Dolna - wieś Lubomierz dz. 3122/2

Rada Gminy Mszana Dolna, po zapoznaniu się z oświadczeniem Wójta Gminy Mszana Dolna, stwierdzającym brak zapisanych inwestycji z zakresu infrastruktury technicznej należących do zadań własnych Gminy w projekcie zmiany miejscowego planu zagospodarowania przestrzennego dla wsi Lubomierz dz. 3122/2, stwierdza brak potrzeby rozstrzygnięcia o którym mowa w art. 20 ust. 1 Ustawy z dnia 27 marca 2003 r. o planowaniu i zagospodarowaniu przestrzennym (Dz. U. z 2003 r. Nr 80 poz. 717)

Przewodniczący Rady Gminy: *S. Wojciaczyk*

2696

**Uchwała Nr IX/99/2007
Rady Miejskiej w Olkuszu
z dnia 8 maja 2007 r.**

w sprawie: zmiany uchwały Nr XLVII/491/2001 Rady Miejskiej w Olkuszu z dnia 30 sierpnia 2001 r. w sprawie poboru w drodze inkasa należności pieniężnych z tytułu łącznego zobowiązania pieniężnego oraz zmiany uchwały Nr XXXVII/360/2000 Rady Miejskiej w Olkuszu z dnia 18 grudnia 2000 r. w sprawie podatku od nieruchomości z późn. zm.).

Na podstawie art. 18 ust. 2 pkt 15 Ustawy z dnia 8 marca 1990 r. o samorządzie gminnym (Dz. U. z 2001 r. Nr 142 poz. 1591 z późn. zm.), art. 6. ust. 12 Ustawy z dnia 12 stycznia 1991 r. o podatkach i opłatach lokalnych (Dz. U. z 2006 r. Nr 121 poz. 844 z późn. zm.), art. 6b Ustawy z dnia 15 listopada 1984 r. o podatku rolnym (Dz. U. z 2006 r. Nr 136 poz. 969 z późn. zm.), art. 6 ust. 8 Ustawy z dnia 30 października 2002 r. o podatku leśnym (Dz. U. z 2002 r. Nr 200 poz. 1682 z późn. zm.) Rada Miejska uchwala:

§ 1

W uchwale Nr XLVII/491/2001 Rady Miejskiej w Olkuszu z dnia 30 sierpnia 2001 r. w sprawie poboru w drodze inkasa należności pieniężnych z tytułu łącznego zobowiązania pieniężnego oraz zmiany uchwały Nr XXXVII/360/2000 Rady Miejskiej w Olkuszu z dnia 18 grudnia 2000 r. w sprawie podatku od nieruchomości (z późn. zm.), w ustępie 1:
- punkt 3 otrzymuje brzmienie:
  "3. Gorenice - Chmielewski Andrzej, zam. Gorenice, ul. Skośna 8",
- punkt 4 otrzymuje brzmienie:
  "4. Kosmolów Bień Małgorzata, zam. Kosmolów 9A,
- punkt 8 otrzymuje brzmienie:
  "8. Olewin -Tracz Zbigniew, zam. Olewin 8",
- punkt 9 otrzymuje brzmienie:
  "9. Pazurek - Jurczyk Adam, zam. Pazurek 28A",
- punkt 10 otrzymuje brzmienie:
  "10. Podlesie - Szymczyk Krzysztof, zam. Podlesie 37C",
- punkt 11 otrzymuje brzmienie:
  "11. Rabsztyn - Indyka Mirosława, zam. Rabsztyn 6",
- punkt 18 otrzymuje brzmienie:
  "18. Zawada Sioła Marek, zam. Zawada 66A",
- punkt 19 otrzymuje brzmienie:
  "19. Żurada Brzeski Zbigniew, zam. Żurada Kolonia III 25.

§ 2

Pozostałe postanowienia uchwały nie ulegają zmianie.

§ 3

Wykonanie uchwały powierza się Burmistrzowi Miasta i Gminy Olkusz.

§ 4

Uchwała wchodzi w życie po upływie 14 dni od ogłoszenia w Dzienniku Urzędowym Województwa Małopolskiego.

Przewodniczący
Rady Miejskiej w Olkuszu: *J. Kucharzyk*

2697

**Uchwała Nr IX/97/2007
Rady Miejskiej w Olkuszu
z dnia 8 maja 2007 r.**

w sprawie: zmian Uchwały Budżetowej Miasta i Gminy Olkusz na 2007 rok.

Na podstawie art. 184 ust. 1 pkt 1, 2, 5 Ustawy z dnia 30 czerwca 2005 r. o finansach publicznych (Dz. U. Nr 249, poz. 2104 z późn. zm.) oraz art. 18 ust. 2 pkt 4 Ustawy z dnia 8 marca 1990 r. o samorządzie gminnym (t.j. Dz. U. z 2001 r., Nr 142, poz. 1591 z późn. zm.) Rada Miejska uchwala:

1. Zwiększyć dochody budżetu Miasta i Gminy Olkusz na 2007 rok **o kwotę 220.000 zł**.

Szczegółowe zestawienie dotyczące pkt 1 zawiera załącznik Nr 1 do uchwały.
2. Zwiększyć wydatki budżetu Miasta i Gminy Olkusz na 2007 rok o kwotę **220.000 zł**.
3. Dokonać przeniesień wydatków w budżecie Miasta i Gminy Olkusz na 2007 rok pomiędzy działami.
Szczegółowe zestawienie dotyczące pkt 2 i 3 zawiera załącznik Nr 2 do uchwały.
4. Dokonać zmian w wydatkach majątkowych budżetu Miasta i Gminy Olkusz na 2007 rok zgodnie z załącznikiem Nr 3 do uchwały.
5. Dokonać zmian w Wieloletnich Programach Inwestycyjnych Miasta i Gminy Olkusz, zgodnie z załącznikiem Nr 4 do uchwały.
6. Wykonanie uchwały powierzyć Burmistrzowi Miasta i Gminy.
7. Uchwała wchodzi w życie z dniem podjęcia i podlega publikacji w Dzienniku Urzędowym Województwa Małopolskiego.

Przewodniczący
Rady Miejskiej w Olkuszu: *J. Kucharzyk*

Załącznik Nr 1
do uchwały Nr IX/97/2007
Rady Miejskiej w Olkuszu
z dnia 8 maja 2007 r.

Zmiany Budżetu Miasta i Gminy Olkusz na 2007 rok

Dz.	Rozdz.	§	Nazwa	Zmniejszenia	Zwiększenia	Uwagi
			DOCHODY OGÓŁEM	**-**	**220.000**	
600			**Transport i łączność**	**-**	**220.000**	
	60013		Drogi publiczne wojewódzkie	-	220.000	
		0970	Wpływy z różnych dochodów	-	220.000	Zwiększenia: o kwotę 220.000 zł Przebudowa chodnika w ciągu drogi wojewódzkiej - ul. Rabsztyńska

Przewodniczący
Rady Miejskiej w Olkuszu: *J. Kucharzyk*

Załącznik Nr 2
do uchwały Nr IX/97/2007
Rady Miejskiej w Olkuszu
z dnia 8 maja 2007 r.

Zmiany Budżetu Miasta i Gminy Olkusz na 2007 rok

Dz.	Rozdz.	Nazwa	Zmniejszenia	Zwiększenia	Uwagi
		WYDATKI OGÓŁEM	**220.000**	**440.000**	
600		**Transport i łączność**	**150.000**	**440.000**	
	60013	Drogi publiczne wojewódzkie b) wydatki majątkowe	150.000 150.000	440.000 440.000	Zwiększenia: § 6050 440.000 zł Przebudowa chodnika w ciągu drogi wojewódzkiej - ul. Rabsztyńska Zmniejszenia: § 6050 150.000 zł Budowa chodnika w Rabsztynie
758		**Różne rozliczenia**	**70.000**	**-**	
	75818	Rezerwy ogólne i celowe a) wydatki bieżące	70.000 70.000	- -	Zmniejszenia: § 4810 70.000 zł Rezerwa

Przewodniczący
Rady Miejskiej w Olkuszu: *J. Kucharzyk*

Załącznik Nr 3
do uchwały Nr IX/97/2007
Rady Miejskiej w Olkuszu
z dnia 8 maja 2007 r.

Wydatki majątkowe Budżetu Miasta i Gminy Olkusz na 2007 rok

Dz.	Rozdz.	Nazwa zadania	Zmniejszenia	Zwiększenia
600	60013	Budowa chodnika w Rabsztynie	150.000	-
600	60013	Przebudowa chodnika w ciągu drogi wojewódzkiej - ul. Rabsztyńska	-	440.000
		Razem	**150.000**	**440.000**

Przewodniczący
Rady Miejskiej w Olkuszu: *J. Kucharzyk*

Załącznik Nr 4
do uchwały Nr IX/97/2007
Rady Miejskiej w Olkuszu
z dnia 8 maja 2007 r.

W tabeli Wieloletnie Programy Inwestycyjne Miasta i Gminy Olkusz
1) pkt 7 otrzymuje brzmienie jak w tabeli,
2) pozycja "Ogółem" otrzymuje brzmienie jak w tabeli.

WIELOLETNIE PROGRAMY INWESTYCYJNE MIASTA I GMINY OLKUSZ

Lp.	Nazwa programu	Klasyfikacja budżetowa	Okres realizacji	Limit wydatków (zł)/ źródła finansowania	Wydatki do 2006 roku	Limity wydatków w latach				
						2007	2008	2009	2010	2011
7.	Budowa chodnika w Rabsztynie	600 60013 6050	2006-2008	**540.000** śr. Gminy - 270.000 śr. ZDW - 270.000	100	270.000	269.900	-	-	-
Ogółem					**3.191.794**	**11.122.252**	**13.480.893**	**5.806.508**	**316.108**	**105.369**

Przewodniczący
Rady Miejskiej w Olkuszu: *J. Kucharzyk*

Wydawca: Wojewoda Małopolski
Redakcja: Wydział Prawny i Nadzoru Małopolskiego Urzędu Wojewódzkiego w Krakowie, 31-156 Kraków, ul. Basztowa 22, p. 216, tel. (12) 392-12-20
e-mail: mcac@malopolska.uw.gov.pl
Redakcja udziela wszelkich informacji dotyczących aktów prawnych ogłaszanych w Dzienniku Urzędowym Województwa Małopolskiego.
Skład, druk i kolportaż: Dział Poligraficzny Zakładu Obsługi Małopolskiego Urzędu Wojewódzkiego, 31-156 Kraków, ul. Basztowa 22, tel. (12) 392-16-96
e-mail: jtome@malopolska.uw.gov.pl

Egzemplarze bieżące i z lat ubiegłych (do wyczerpania nakładu) można nabywać na podstawie nadesłanego zamówienia w Dziale Poligraficznym Zakładu Obsługi Małopolskiego Urzędu Wojewódzkiego w Krakowie, 31-156 Kraków, ul. Basztowa 22. Instytucje, urzędy i osoby fizyczne zainteresowane prenumeratą proszone są o listowne zgłoszenie zamówienia do końca roku poprzedzającego rok prenumeraty, zawierającego numer NIP, oraz zgodę na wystawienie faktury VAT bez podpisu na adres: Dział Poligraficzny Zakładu Obsługi MUW, 31-156 Kraków, ul. Basztowa 22

Reklamacje z powodu nieotrzymania poszczególnych numerów zgłaszać należy telefonicznie na nr: (12) 392-16-96 do Działu Poligraficznego Zakładu Obsługi Małopolskiego Urzędu Wojewódzkiego, 31-156 Kraków, ul. Basztowa 22 do 10 dni po otrzymaniu następnego kolejnego numeru, zgłoszenie po tym terminie nie będzie uwzględnione.

Drukowano na polecenie Wojewody Małopolskiego w Zakładzie Obsługi Małopolskiego Urzędu Wojewódzkiego, 31-156 Kraków, ul. Basztowa 22
tel. (12) 392-16-95, 392-16-96

Zam. 1505/Bp/06/07 ISSN 1507-1561 **Cena egz. poza prenumeratą 15,30 zł brutto**