DZIENNIK URZĘDOWY
WOJEWÓDZTWA MAŁOPOLSKIEGO

Kraków, dnia 10 września 2007 r. **Nr 658**

TREŚĆ:

Poz.: **Str.**

UCHWAŁY RADY GMINY:

4321 — Rady Miejskiej w Olkuszu z dnia 28 sierpnia 2007 r. w sprawie zmian Uchwały Budżetowej Miasta i Gminy Olkusz na 2007 rok 18367

4322 — Rady Miejskiej w Olkuszu z dnia 28 sierpnia 2007 r. w sprawie zmiany uchwały Nr XLVII/491/2001 Rady Miejskiej w Olkuszu z dnia 30 sierpnia 2001 r. w sprawie poboru w drodze inkasa należności pieniężnych z tytułu łącznego zobowiązania pieniężnego oraz zmiany uchwały Nr XXXVII/360/2000 Rady Miejskiej w Olkuszu z dnia 18 grudnia 2000 r. w sprawie podatku od nieruchomości (z późn. zm.) 18375

4323 — Rady Gminy Mszana Dolna z dnia 1 sierpnia 2007 r. w sprawie uchwalenia zmiany miejscowego planu zagospodarowania przestrzennego Gminy Mszana Dolna - wieś Olszówka działki nr 3891 i 3885 18375

4324 — Rady Gminy Mszana Dolna z dnia 1 sierpnia 2007 r. w sprawie uchwalenia zmiany miejscowego planu zagospodarowania przestrzennego Gminy Mszana Dolna - wieś Olszówka działki nr 1591, 1592, 1593 18379

4325 — Rady Gminy Sułoszowa z dnia 14 sierpnia 2007 r. w sprawie zmian w budżecie Gminy na rok 2007 18383

POROZUMIENIE:

4326 — z dnia 27 sierpnia 2007 r. zawarte pomiędzy Gminą Brzeźnica a Gminą Czernichów w sprawie współdziałania w zakresie wychowywania przedszkolnego dla dzieci zamieszkałych na terenie Gminy Czernichów w publicznych przedszkolach prowadzonych przez Gminę Brzeźnica oraz pokrywania przez Gminę Czernichów kosztów dotacji udzielanych przez Gminę Brzeźnica na dzieci zamieszkałe na terenie Gminy Czernichów i uczęszczające do przedszkoli publicznych prowadzonych przez Gminę Brzeźnica w roku szkolnym 2007/2008 18384

4321

Uchwała Nr XII/125/2007
Rady Miejskiej w Olkuszu
z dnia 28 sierpnia 2007 r.

w sprawie: zmian Uchwały Budżetowej Miasta i Gminy Olkusz na 2007 rok.

Na podstawie art. 184 ust. 1 pkt 1, 2, 5, 6, 8, 14 Ustawy z dnia 30 czerwca 2005 r. o finansach publicznych (Dz. U. Nr 249, poz. 2104 z późn. zm.) oraz art. 18 ust. 2 pkt 4 Ustawy z dnia 8 marca 1990 r. o samorządzie gminnym (t.j. Dz. U. z 2001 r. Nr 142, poz. 1591 z późn. zm.) Rada Miejska uchwala:

1. Zwiększyć dochody budżetu Miasta i Gminy Olkusz na 2007 rok **o kwotę 199.113 zł**.
   Szczegółowe zestawienie dotyczące pkt 1 zawiera załącznik Nr 1 do uchwały.
2. Zwiększyć wydatki budżetu Miasta i Gminy Olkusz na 2007 rok **o kwotę 199.113 zł**.
3. Dokonać przeniesień wydatków w budżecie Miasta i Gminy Olkusz na 2007 rok pomiędzy działami.

Szczegółowe zestawienie dotyczące pkt 2 i 3 zawiera załącznik Nr 2 do uchwały.

4. Zwiększyć plan dochodów i wydatków na zadania bieżące realizowane przez gminę na podstawie porozumień z organami administracji rządowej w 2007 roku zgodnie z załącznikiem Nr 3 do uchwały.
5. Dokonać zmian w wykazie dochodów i wydatków realizowanych na podstawie porozumień lub umów z innymi jednostkami samorządu terytorialnego w 2007 roku zgodnie z załącznikiem Nr 4 do uchwały.
6. Dokonać zmian w wydatkach majątkowych budżetu Miasta i Gminy Olkusz na 2007 rok zgodnie z załącznikiem Nr 5 do uchwały.
7. Dokonać zmian w Wieloletnich Programach Inwestycyjnych Miasta i Gminy Olkusz zgodnie z załącznikiem Nr 6 do uchwały.
8. Wydatki na programy i projekty realizowane ze środków publicznych pochodzących z Europejskiego Funduszu Rozwoju Regionalnego (EFRR) w 2007 roku przyjmują postać zgodną z załącznikiem Nr 7 do uchwały.
9. Przychody i wydatki Gminnego Funduszu Ochrony Środowiska i Gospodarki Wodnej na 2007 rok przyjmują postać zgodną z załącznikiem Nr 8 do uchwały.
10. Wykonanie uchwały powierzyć Burmistrzowi Miasta i Gminy.
11. Uchwała wchodzi w życie z dniem podjęcia i podlega publikacji w Dzienniku Urzędowym Województwa Małopolskiego.

Przewodniczący
Rady Miejskiej w Olkuszu: *J. Kucharzyk*

Załącznik Nr 1
do uchwały Nr XII/125/2007
Rady Miejskiej w Olkuszu
z dnia 28 sierpnia 2007 r.

Zmiany Budżetu Miasta i Gminy Olkusz na 2007 rok

Dz.	Rozdz.	§	Nazwa	Zmniejszenia	Zwiększenia	Uwagi
			DOCHODY OGÓŁEM	**9.000**	**208.113**	
710			**Działalność usługowa**	**-**	**20.816**	
	71095		*Pozostała działalność*	-	*20.816*	
		0970	Wpływy z różnych dochodów	-	20.816	Zwiększenia: o kwotę 20.816 zł - Wpłata z likwidacji Olkuskiej Agencji Rozwoju S.A.
758			**Różne rozliczenia**	**-**	**60.197**	
	75801		*Część oświatowa subwencji ogólnej dla jednostek samorządu terytorialnego*	-	*60.197*	
		2920	Subwencje ogólne z budżetu państwa	-	60.197	Zwiększenia: o kwotę 60.197 zł - Część oświatowa subwencji ogólnej
853			**Pozostałe zadania w zakresie polityki społecznej**	**-**	**117.000**	
	85334		*Pomoc dla repatriantów*	-	*117.000*	
		2020	Dotacje celowe otrzymane z budżetu państwa na zadania bieżące realizowane przez gminę na podstawie porozumień z organami administracji rządowej	-	117.000	Zwiększenia: o kwotę 117.000 zł - Dotacja celowa - pomoc dla repatriantów
926			**Kultura fizyczna i sport**	**9.000**	**10.100**	
	92601		*Obiekty sportowe*	*9.000*	*10.100*	
		0910	Odsetki od nieterminowych wpłat z tytułu podatków i opłat	-	100	Zwiększenia: o kwotę 100 zł - Odsetki od nieterminowych wpłat z tytułu opłat
		0960	Otrzymane spadki, zapisy i darowizny w postaci pieniężnej	9.000	-	Zmniejszenia: o kwotę 9.000 zł - Darowizny
		0970	Wpływy z różnych dochodów	-	10.000	Zwiększenia: o kwotę 10.000 zł - Wpływy z różnych dochodów

Przewodniczący
Rady Miejskiej w Olkuszu: *J. Kucharzyk*

Załącznik Nr 2
do uchwały Nr XII/125/2007
Rady Miejskiej w Olkuszu
z dnia 28 sierpnia 2007 r.

Zmiany Budżetu Miasta i Gminy Olkusz na 2007 rok

Dz.	Rozdz.	Nazwa	Zmniejszenia	Zwiększenia	Uwagi
1	2	3	4	5	6
		WYDATKI OGÓŁEM	**936.820**	**1.135.933**	
600		**Transport i łączność**	**-**	**100.000**	
	60016	*Drogi publiczne gminne* b) wydatki majątkowe	- -	*100.000* 100.000	Zwiększenia: § 6050 100.000 zł - Budowa ul. Różanej
700		**Gospodarka mieszkaniowa**	**4.580**	**164.580**	
	70004	*Różne jednostki obsługi gospodarki mieszkaniowej* a) wydatki bieżące	- -	*160.000* 160.000	Zwiększenia: § 4270 160.000 zł - Remont budynków komunalnych
	70095	*Pozostała działalność* a) wydatki bieżące b) wydatki majątkowe	*4.580* 4.580 -	*4.580* - 4.580	Zwiększenia: § 6060 4.580 zł - Zakup obiektów małej architektury Zmniejszenia: § 4210 4.580 zł - Zakup obiektów małej architektury
750		**Administracja publiczna**	**12.000**	**76.350**	
	75022	*Rady gmin (miast i miast na prawach powiatu)* a) wydatki bieżące	- -	*4.350* 4.350	Zwiększenia: § 3030 4.350 zł - Diety organów wykonawczych jednostek pomocniczych gminy
	75023	*Urzędy gmin (miast i miast na prawach powiatu)* a) wydatki bieżące b) wydatki majątkowe	*12.000* - 12.000	*72.000* 5.000 67.000	Zwiększenia: § 4210 5.000 zł - Zakup materiałów i wyposażenia § 6050 60.000 zł - Aktualizacja projektu budowlanego modernizacji i rozbudowy segmentu środkowego budynku UMiG § 6060 7.000 zł - Zakup klimatyzatora Zmniejszenia: § 6060 12.000 zł - Zakup kserokopiarki
757		**Obsługa długu publicznego**	**-**	**6.875**	
	75702	*Obsługa papierów wartościowych, kredytów i pożyczek jednostek samorządu terytorialnego* a) wydatki bieżące w tym - wydatki na obsługę długu gminy	- - -	*6.875* 6.875 6.875	Zwiększenia: § 4300 5.075 zł - Obsługa kredytów i pożyczek § 8070 1.800 zł - Odsetki
758		**Różne rozliczenia**	**-**	**6.000**	
	75818	*Rezerwy ogólne i celowe* a) wydatki bieżące	- -	*6.000* 6.000	Zwiększenia: § 4810 6.000 zł - Rezerwa

1	2	3	4	5	6
801		**Oświata i wychowanie**	**920.240**	**594.128**	
	80101	*Szkoły podstawowe* a) wydatki bieżące b) wydatki majątkowe	*920.240* - 920.240	*490.437* 140.197 350.240	Zwiększenia: § 4270 140.197 zł - Remonty szkół podstawowych § 6050 200.000 zł - Modernizacja pływalni przy SP Nr 2 § 6059 150.240 zł - Modernizacja zespołu szkół wraz z obiektami sportowymi przy ul. Kochanowskiego w Olkuszu Zmniejszenia: § 6050 920.240 zł - 570.000 zł - Modernizacja zaplecza kuchennego przy SP Nr 2 - 350.240 zł - Modernizacja zespołu szkół wraz z obiektami sportowymi przy ul. Kochanowskiego w Olkuszu
	80110	*Gimnazja* a) wydatki bieżące	- -	*100.000* 100.000	Zwiększenia: § 4270 100.000 zł - Remonty gimnazjów
	80130	*Szkoły zawodowe* a) wydatki bieżące w tym - dotacje	- - -	*3.691* 3.691 3.691	Zwiększenia: § 2320 3.691 zł - Dotacja dla Powiatu Olkuskiego
853		**Pozostałe zadania w zakresie polityki społecznej**	**-**	**117.000**	
	85334	*Pomoc dla repatriantów* a) wydatki bieżące	- -	*117.000* 117.000	Zwiększenia: § 4210 20.590 zł - Zakup materiałów i wyposażenia § 4270 96.410 zł - Zakup usług remontowych
900		**Gospodarka komunalna i ochrona środowiska**	**-**	**70.000**	
	90015	*Oświetlenie ulic, placów i dróg* a) wydatki bieżące	- -	*70.000* 70.000	Zwiększenia: § 4270 70.000 zł - Eksploatacja i bieżąca konserwacja oświetlenia
926		**Kultura fizyczna i sport**	**-**	**1.000**	
	92605	*Zadania w zakresie kultury fizycznej i sportu* a) wydatki bieżące	- -	*1.000* 1.000	Zwiększenia: § 4210 1.000 zł - Zakup materiałów i wyposażenia

Przewodniczący
Rady Miejskiej w Olkuszu: *J. Kucharzyk*

Załącznik Nr 3
do uchwały Nr XII/125/2007
Rady Miejskiej w Olkuszu
z dnia 28 sierpnia 2007 r.

Plan dochodów i wydatków na zadania bieżące realizowane przez Gminę na podstawie porozumień z organami administracji rządowej w 2007 roku

Dz.	Rozdz.	§	Nazwa	Zwiększenia
			DOCHODY OGÓŁEM	**117.000**
853			**Pozostałe zadania w zakresie polityki społecznej**	**117.000**
	85334	2020	*Pomoc dla repatriantów* Dotacje celowe otrzymane z budżetu państwa na zadania bieżące realizowane przez gminę na podstawie porozumień z organami administracji rządowej	*117.000* 117.000

Dz.	Rozdz.	Nazwa	Zwiększenia
		WYDATKI OGÓŁEM	**117.000**
853		**Pozostałe zadania w zakresie polityki społecznej**	**117.000**
	85334	*Pomoc dla repatriantów* z tego: a) wydatki bieżące	*117.000* 117.000

Przewodniczący
Rady Miejskiej w Olkuszu: *J. Kucharzyk*

Załącznik Nr 3
do uchwały Nr XII/125/2007
Rady Miejskiej w Olkuszu
z dnia 28 sierpnia 2007 r.

Dochody i wydatki realizowane na podstawie porozumień lub umów z innymi jednostkami samorządu terytorialnego w 2007 roku

Dz.	Rozdz.	Nazwa	Zwiększenia
		WYDATKI OGÓŁEM	**3.691**
801		**Oświata i wychowanie**	**3.691**
	80130	*Szkoły zawodowe* a) wydatki bieżące w tym - dotacje	*3.691* 3.691 3.691

Przewodniczący
Rady Miejskiej w Olkuszu: *J. Kucharzyk*

Załącznik Nr 5
do uchwały Nr XII/125/2007
Rady Miejskiej w Olkuszu
z dnia 28 sierpnia 2007 r.

Wydatki majątkowe Budżetu Miasta i Gminy Olkusz na 2007 rok

Dz.	Rozdz.	Nazwa zadania	Zmniejszenia	Zwiększenia
600	60016	Budowa ul. Różanej	-	100.000
700	70095	Zakup obiektów małej architektury	-	4.580
750	75023	Zakup kserokopiarki	12.000	-
750	75023	Zakup klimatyzatora	-	7.000
750	75023	Aktualizacja projektu budowlanego modernizacji i rozbudowy segmentu środkowego budynku UMiG	-	60.000
801	80101	Modernizacja pływalni przy SP Nr 2	-	200.000
801	80101	Modernizacja zaplecza kuchennego przy SP Nr 2	570.000	-
801	80101	Modernizacja zespołu szkół wraz z obiektami sportowymi przy ul. Kochanowskiego w Olkuszu	200.000	-
		Razem	**782.000**	**371.580**

Przewodniczący
Rady Miejskiej w Olkuszu: *J. Kucharzyk*

Załącznik Nr 6
do uchwały Nr XII/125/2007
Rady Miejskiej w Olkuszu
z dnia 28 sierpnia 2007 r.

W tabeli Wieloletnie Programy Inwestycyjne Miasta i Gminy Olkusz
1) pkt 2, 8, 12, 18 otrzymują brzmienie jak w tabeli,
2) dodaje się pkt 21 w brzmieniu jak w tabeli,
3) pozycja "Ogółem" otrzymuje brzmienie jak w tabeli.

WIELOLETNIE PROGRAMY INWESTYCYJNE MIASTA I GMINY OLKUSZ

Lp.	Nazwa programu	Klasyfikacja budżetowa	Okres realizacji	Limit wydatków (zł)/ źródła finansowania	Wydatki do 2006 roku	Limity wydatków w latach				
						2007	2008	2009	2010	2011
2.	Modernizacja zespołu szkół wraz z obiektami sportowymi przy ul. Kochanowskiego w Olkuszu		2005-2007	**4.896.428**	1.044.428	3.852.000	-	-	-	-
		801 80101 6058		EFRR - 2.445.884		1.996.890	-	-	-	-
		801 80101 6059		krajowe środki publiczne - 2.160.509		1.855.110	-	-	-	-
		801 80101 6050 851 85154 6050		śr. Gminy - 290.035		- -	- -	- -	- -	- -
8.	Budowa ul. Leśnej w Gorenicach	600 60016 6050	2006-2008	**1.220.000** śr. Gminy - 1.220.000	20.000	480.000	720.000	-	-	-
12.	Modernizacja zaplecza kuchennego przy SP Nr 2	801 80101 6050	2007-2008	**900.000** śr. Gminy - 900.000	-	30.000	870.000	-	-	-
18.	Modernizacja pływalni przy SP Nr 2	801 80101 6050 851 85154 6050	2007-2008	**4.500.000** śr. Gminy - 4.500.000	-	1.200.000 300.000	3.000.000 -	- -	- -	- -
21.	Budowa ul. Różanej	600 60016 6050	2007-2008	**360.000** śr. Gminy - 360.000	-	100.000	260.000	-	-	-
	Ogółem				**3.191.794**	**10.637.376**	**13.730.769**	**3.581.108**	**816.108**	**605.369**

Przewodniczący
Rady Miejskiej w Olkuszu: *J. Kucharzyk*

Załącznik Nr 7
do uchwały Nr XII/125/2007
Rady Miejskiej w Olkuszu
z dnia 28 sierpnia 2007 r.

Wydatki na programy i projekty realizowane ze środków publicznych pochodzących z Europejskiego Funduszu Rozwoju Regionalnego (EFRR) w 2007 roku

Lp.	Nazwa i cel programu, projektu lub zadania	Jednostka organizacyjna realizująca program, projekt lub zadanie	Okres realizacji programu, projektu lub zadania	Łączne nakłady finansowe	Wysokość wydatków w 2007 roku			Wysokość wydatków	
					środki budżetu Gminy	środki budżetu państwa	środki z EFRR	2008 rok	2009 rok
1.	Modernizacja zespołu szkół wraz z obiektami sportowymi przy ul. Kochanowskiego w Olkuszu	Gmina Olkusz	2005-2007	4.598.334	1.514.244	332.814	1.996.884	0	0
	Ogółem					**3.843.942**		**0**	**0**

Przewodniczący
Rady Miejskiej w Olkuszu: *J. Kucharzyk*

Załącznik Nr 8
do uchwały Nr XII/125/2007
Rady Miejskiej w Olkuszu
z dnia 28 sierpnia 2007 r.

PRZYCHODY I WYDATKI GMINNEGO FUNDUSZU OCHRONY ŚRODOWISKA I GOSPODARKI WODNEJ NA 2007 ROK

Dz. 900 Rozdz. 90011

Lp.	Wyszczególnienie	Kwota (w zł)
I	**Stan funduszu na 31.12.2006r.**	**156.003**
1.	Środki do dyspozycji funduszu w 2007 r.	155.833
2.	Odsetki, inne*	170
II	**Przychody ogółem**	**108.000**
	według źródeł:	
1.	Wpływy własne (opłaty i kary za usuwanie drzew i krzewów)	1.000
2.	Wpływy od wojewodów i wojewódzkich inspektorów ochrony środowiska	100.000
3.	Dofinansowanie z Powiatowego Funduszu Ochrony Środowiska i Gospodarki Wodnej zadania pn. "Usuwanie odpadów azbestowych z terenu Miasta i Gminy Olkusz"	7.000
III	**Wydatki ogółem**	**239.000**
1.	Edukacja ekologiczna oraz propagowanie działań proekologicznych i zasady zrównoważonego rozwoju.	40.000
2.	Urządzanie i utrzymywanie terenów zieleni, zadrzewień, zakrzewień oraz parków.	49.000
3.	Wspomaganie systemów kontrolno - pomiarowych oraz badań stanu środowiska.	7.000
4.	Programy i opracowania w zakresie ochrony środowiska, gospodarki wodnej i gospodarki odpadami.	30.000
5.	Przedsięwzięcia związane z ochroną wód, *w tym dotacje.*	50.000 *40.000*
6.	Przedsięwzięcia związane z gospodarką odpadami i ochroną powierzchni ziemi.	57.000
7.	Inne zadania ustalone przez Radę Gminy służące ochronie środowiska i gospodarce wodnej, wynikające z zasady zrównoważonego rozwoju.	6.000
IV	**Pozostałość środków na 2008 rok**	**24.833**

* odsetki z 2006 roku przekazano na dochody jednostki Urząd w styczniu 2007 roku

Przewodniczący
Rady Miejskiej w Olkuszu: *J. Kucharzyk*

4322

**Uchwała Nr XII/128/2007
Rady Miejskiej w Olkuszu
z dnia 28 sierpnia 2007 r.**

w sprawie: zmiany uchwały Nr XLVII/491/2001 Rady Miejskiej w Olkuszu z dnia 30 sierpnia 2001 r w sprawie poboru w drodze inkasa należności pieniężnych z tytułu łącznego zobowiązania pieniężnego oraz zmiany uchwały Nr XXXVII/360/2000 Rady Miejskiej w Olkuszu z dnia 18 grudnia 2000 r. w sprawie podatku od nieruchomości (z późn. zm.).

Na podstawie art. 18 ust. 2 pkt 15 Ustawy z dnia 8 marca 1990 r. o samorządzie gminnym (Dz. U. z 2001 r. Nr 142 poz. 1591 z późn. zm.), art. 6. ust. 12 Ustawy z dnia 12 stycznia 1991 r. - o podatkach i opłatach lokalnych (Dz. U. z 2006 r. Nr 121 poz. 844 z późn. zm.), art. 6b Ustawy z dnia 15 listopada 1984 r. o podatku rolnym (Dz. U. z 2006 r. Nr 136 poz. 969 z późn. zm.), art. 6 ust. 8 Ustawy z dnia 30 października 2002 r. o podatku leśnym (Dz. U. z 2002 r. Nr 200 poz. 1682 z późn. zm.) Rada Miejska uchwala:

§ 1

W uchwale Nr XLVII/491/2001 Rady Miejskiej w Olkuszu z dnia 30 sierpnia 2001 r. w sprawie poboru w drodze inkasa należności pieniężnych z tytułu łącznego zobowiązania pieniężnego oraz zmiany uchwały Nr XXXVII/360/2000 Rady Miejskiej w Olkuszu z dnia 18 grudnia 2000 r. w sprawie podatku od nieruchomości (z późn. zm.), w ustępie 1:
- punkt 14 otrzymuje brzmienie:
*"14
Witeradów - Kondek Włodzimierz, zam. Witeradów 70".*

§ 2

Pozostałe postanowienia uchwały nie ulegają zmianie.

§ 3

Wykonanie uchwały powierza się Burmistrzowi Miasta i Gminy Olkusz.

§ 4

Uchwała wchodzi w życie po upływie 14 dni od ogłoszenia w Dzienniku Urzędowym Województwa Małopolskiego.

Przewodniczący
Rady Miejskiej w Olkuszu: *J. Kucharzyk*

4323

**Uchwała Nr XII/135/07
Rady Gminy Mszana Dolna
z dnia 1 sierpnia 2007 r.**

w sprawie uchwalenia zmiany miejscowego planu zagospodarowania przestrzennego Gminy Mszana Dolna - wieś Olszówka działki nr 3891 i 3885.

Działając na podstawie przepisów art. 18 ust. 2 pkt 5 i art. 40 ust. 1 Ustawy z dnia 8 marca 1990 r. o samorządzie gminnym (Dz. U. z 2001 r. Nr 142 poz. 1591 z późn. zm.), art. 3 ust. 1, art. 20 ust. 1 i art. 29 ust. 1 Ustawy z dnia 27 marca 2003 r. o planowaniu i zagospodarowaniu przestrzennym (Dz. U. Nr 80 poz. 717 z późn. zm.) oraz art. 7 ust. 1 Ustawy z dnia 3 lutego 1995 r. o ochronie gruntów rolnych i leśnych (Dz. U. z 2004 r. Nr 121 poz. 1266 z późn. zm.) w związku z uchwałą Nr II/15/06 Rady Gminy Mszana Dolna z dnia 12 grudnia 2006 r. w sprawie przystąpienia do zmiany miejscowego planu zagospodarowania przestrzennego Gminy Mszana Dolna wsi Olszówka Rada Gminy Mszana Dolna uchwala, co następuje:

USTALENIA FORMALNE

§ 1

Ilekroć w treści uchwały jest mowa o
1) **"Planie dotychczasowym"** - należy przez to rozumieć miejscowy plan zagospodarowania przestrzennego Gminy Mszana Dolna wieś Olszówka wprowadzony uchwałą Nr XXVIII/232/04 Rady Gminy Mszana Dolna z dnia 31 sierpnia 2004 r. (Dz. Urz. Woj. Małopolskiego Nr 307 poz. 3278 z 2004 r.).
2) **"Planie"** - należy przez to rozumieć zmianę planu dotychczasowego dla terenów obejmujących działki Nr 3891 i 3885 we wsi Olszówka, uchwaloną niniejszą uchwałą.
3) **"Rysunku planu"** - należy przez to rozumieć rysunek planu wymienionego w punkcie 2 sporządzony na mapie sytuacyjno - wysokościowej wykonanej na bazie mapy zasadniczej, zarejestrowanej w Powiatowym Ośrodku Dokumentacji Geodezyjno - Kartograficznej, w skali 1:1000, stanowiący załącznik Nr 1 i będący integralną częścią niniejszej uchwały.
4) **"Studium"** - należy przez to rozumieć studium uwarunkowań i kierunków zagospodarowania przestrzennego Gminy Mszana Dolna uchwalone uchwałą Nr XIII/139/99 Rady Gminy Mszana Dolna z dnia 29 grudnia 1999 r.
5) **"Poziomie terenu"** - należy przez to rozumieć średni poziom terenu istniejącego, liczony w obrysie rzutu budynku jako średnia arytmetyczna poziomu terenu od strony przystokowej i odstokowej.

§ 2

1. Stwierdza się zgodność planu o którym mowa w § 1 punkt 2, ze studium, o którym mowa w § 1 punkt 4.
2. Uchwala się plan o którym mowa w § 1 punkt 2.

§ 3

1. W obszarach objętych planem obowiązujące studium o którym mowa w § 1 punkt 4 nie wyznacza obszarów przestrzeni publicznych, wymagających określenia warunków ich kształtowania.
2. W obszarach objętych planem nie zachodzi potrzeba określania zasad i warunków scaleń nieruchomości.
3. W obszarach objętych planem nie występują tereny i obiekty podlegające ochronie na podstawie przepisów odrębnych, tereny objęte planem przeznaczone pod zabudowę nie są zagrożone powodzią i osuwaniem się mas ziemnych i nie znajdują się w strefach ochrony sanitarnej ujęć wody.
4. Z uwagi na tereny podmokłe dla działki 3891 obowiązuje, w zależności od kategorii geotechnicznej obiektu, sporządzenie dokumentacji geotechnicznej lub geologiczno - inżynierskiej.
5. Ustalenia planu nie naruszają i nie wykluczają stosowania przepisów odrębnych.

§ 4

Przeznacza się na cele nierolnicze grunty rolne objęte planem, klasy Ł IV o powierzchni 0,37 ha, i klasy R V o powierzchni 0,13 ha, nie objęte kompleksem rolnym wyznaczonym w studium i nie wymagające zgody o której mowa w art. 7 ust. 2 Ustawy z dnia 3 lutego 1995 r. o ochronie gruntów rolnych i leśnych (Dz. U. z 2004 r. Nr 121 poz. 1266 z późn. zm.).

USTALENIA OGÓLNE

§ 5

Ustala się następujące **zasady ochrony i kształtowania ładu przestrzennego**:
1) Obowiązuje ochrona walorów przyrodniczych i krajobrazu, zgodnie z zasadami podanymi w § 6.
2) Obowiązuje ochrona dziedzictwa kulturowego wg zasad podanych w § 7.
3) Obowiązują parametry i wskaźniki kształtowania zabudowy i zagospodarowania terenu określone w ustaleniach szczegółowych.

§ 6

Ustala się następujące **zasady ochrony środowiska, przyrody i krajobrazu kulturowego**:
1) Obowiązuje utrzymanie wysokich standardów środowiska przyrodniczego, w szczególności czystości wód, powietrza atmosferycznego, gleb oraz harmonijnego krajobrazu.
2) Obowiązuje zakaz przekraczania dopuszczalnych stężeń zanieczyszczenia atmosfery, określonych w przepisach odrębnych.
3) Obowiązuje ochrona przed hałasem i stosowanie urządzeń i zabezpieczeń dla utrzymania dopuszczalnego poziomu hałasu określonego w przepisach odrębnych jak dla terenów zabudowy mieszkaniowej jednorodzinnej.
4) Teren objęty planem znajduje się w granicach otuliny Gorczańskiego Parku Narodowego. Nie obejmuje ciągów i korytarzy ekologicznych i nie obejmuje działalności nie dopuszczonej w tym obszarze.
5) Teren objęty planem znajduje się w granicach Południowomałopolskiego Obszaru Chronionego Krajobrazu (Rozporządzenie Wojewody Małopolskiego zdnia 24 listopada 2006 r. - Dz. Urz. Woj. Małopolskiego Nr 806 poz. 4862). Na obszarze objętym planem obowiązują ustalenia i zakazy wynikające z wymienionego rozporządzenia.
6) Na obszarze objętym planem nie występują inne formy ochrony przyrody.

§ 7

Ustala się następujące **zasady ochrony dziedzictwa kulturowego, zabytków oraz współczesnych dóbr kultury**:
1) Obowiązuje kształtowanie architektury obiektów harmonizującej z krajobrazem i nawiązującej do architektury tradycyjnej.
2) Na obszarze objętym planem nie występują obiekty podlegające ochronie na podstawie Ustawy z dnia 23 lipca 2003 r. o ochronie zabytków i opiece nad zabytkami (Dz. U. Nr 162 poz. 1568).

§ 8

Ustala się następujące **zasady modernizacji, rozbudowy i budowy systemów infrastruktury technicznej i komunikacji**:
1) zakaz zrzutu nieoczyszczonych ścieków do wód i gleby, zakaz gromadzenia wszelkich odpadów w miejscach do tego nie wyznaczonych
2) obowiązek zachowania stref ochronnych od linii elektroenergetycznych i sieci gazowych w wielkościach zgodnych z przepisami odrębnymi
3) utrzymanie istniejących sieci infrastruktury technicznej i podłączenie nowych obiektów do istniejących sieci
4) obowiązek utrzymania ustalonych w planie dotychczasowym szerokości w liniach rozgraniczających drogę powiatową

USTALENIA SZCZEGÓŁOWE

§ 9

1. Teren oznaczony symbolem **MN** obejmujący część działki **Nr 3891 i 3885** we wsi Olszówka o powierzchni 0,50 ha, stanowiący grunty rolne klasy Ł IV o powierzchni 0,37 ha i klasy R V o powierzchni 0,13 ha, przeznacza się na **tereny zabudowy mieszkaniowej** dla realizacji budynków mieszkalnych jednorodzinnych. Dopuszcza się realizację budynków gospodarczych i garaży dla samochodu osobowego. W oznaczonych na rysunku planu terenach podmokłych obowiązuje realizacja obiektów budowlanych bez podpiwniczenia. Dopuszcza się podział na działki budowlane o powierzchni nie mniejszej niż 1000 m^2 pod warunkiem zapewnienia do nich dojazdu.
2. Ustala się następujące parametry i wskaźniki kształtowania zabudowy i zagospodarowania terenu:
   1) Obowiązuje zakaz realizacji dachów płaskich i pulpitowych. Obowiązują dachy strome o kącie nachylenia głównych połaci dachowych 35 - 450. Obowiązuje ciemna kolorystyka dachów z wykluczeniem kolorów żółtych i niebieskich oraz pokrycia dachu materiałami nie dopuszczonymi przepisami odrębnymi.
   2) Obowiązuje maksymalna wysokość zabudowy dwie kondygnacje nadziemne w tym druga w dachu, nie więcej jednak niż 10 m licząc od poziomu terenu do najwyższej kalenicy. Poziom parteru maksymalnie 1,20 m od poziomu terenu.
   3) W elewacjach wyklucza się stosowanie paneli z tworzyw sztucznych, kamieni otoczaków i jaskrawych kolorów.
   4) Obowiązuje usytuowanie obiektów w odległości co najmniej 20 m od zewnętrznej krawędzi istniejącej jezdni drogi powiatowej.
   5) W zagospodarowaniu działki obowiązuje pozostawienie co najmniej 60% powierzchni działki jako biologicznie czynnej i otoczenie budynków zielenią wysoką.
   6) Obowiązuje uwzględnienie istniejącego uzbrojenia w sieci infrastruktury technicznej.
3. Ustala się następujące zasady obsługi terenów MN w zakresie infrastruktury technicznej:
   1) Zaopatrzenie w wodę istniejącej sieci wodociągowej. Dopuszcza się realizację własnego ujęcia zlokalizowanego w obrębie działki.
   2) Odprowadzenie ścieków (dotyczy ścieków w zrozumieniu przepisów art. 9 ust. 1 pkt 16 Ustawy z dnia 18 lipca 2001 r. "Prawo wodne" - Dz. U. z 2005 r. Nr 239 poz. 2019 z późn. zm.) do zbiorczej sieci kanalizacji sanitarnej na obszarze wsi. Do czasu realizacji tej kanalizacji dopuszcza się budowę szczelnego zbiornika okresowo opróżnianego z wywozem ścieków na najbliższą oczyszczalnię.
   3) Ogrzewanie obiektów indywidualne, oparte o nośniki energii zapewniające najniższy poziom emisji zanieczyszczeń powietrza. Zalecane stosowanie oleju opałowego, gazu lub energii elektrycznej.
   4) Doprowadzenie gazu z istniejącej sieci średniego ciśnienia na warunkach podanych przez zarządzającego siecią.

5) Doprowadzenie energii elektrycznej siecią niskich napięć na warunkach określonych przez zarządzającego siecią, w oparciu o bilans zapotrzebowania mocy.
6) Usuwanie odpadów poprzez gromadzenie ich w przystosowanych pojemnikach, usytuowanych zgodnie z przepisami odrębnymi i wywożenie w sposób zorganizowany.

4. Dojazd do terenów MN z istniejącej drogi powiatowej (dz. 119/2).

USTALENIA KOŃCOWE

§ 10

Do czasu realizacji zagospodarowania ustalonego planem, dopuszcza się dotychczasowe zagospodarowanie i użytkowanie.

§ 11

Ustala się wysokość opłaty dla terenów MN wyrażoną w stosunku procentowym wzrostu wartości nieruchomości w wyniku uchwalenia planu w wysokości w wysokości 10%.

§ 12

Integralną częścią niniejszej uchwały są:
1) rysunek planu w skali 1: 1000, zaopatrzony stosowną klauzulą jako załącznik Nr 1 do uchwały,
2) rozstrzygnięcie dotyczące rozpatrzenia uwag wniesionych do projektu planów, stanowiący załącznik Nr 2,
3) rozstrzygnięcie dotyczące sposobu realizacji inwestycji z zakresu infrastruktury technicznej, stanowiące załącznik Nr 3.

§ 13

Wykonanie uchwały powierza się Wójtowi Gminy Mszana Dolna.

§ 14

Uchwała podlega ogłoszeniu, publikacji na stronie internetowej Gminy i wchodzi w życie po upływie 30 dni od daty jej publikacji w Dzienniku Urzędowym Województwa Małopolskiego.

Przewodniczący Rady Gminy: *S. Wojciaczyk*

Załącznik Nr 1
do uchwały Nr XII/135/07
Rady Gminy Mszana Dolna
z dnia 1 sierpnia 2007 r.

ZMIANA MIEJSCOWEGO PLANU ZAGOSPODAROWANIA PRZESTRZENNEGO GMINY MSZANA DOLNA - WIEŚ OLSZÓWKA dz. 3891 i 3885

LEGENDA

Granica terenu objętego planem

USTALENIA PLANU

Linie rozgraniczające tereny o różnych funkcjach i zasadach zagospodarowania

MN Tereny zabudowy mieszkaniowej

Nieprzekraczalna linia zabudowy

Tereny podmokłe


INFORMACJA O USTALENIACH PLANU DOTYCHCZASOWEGO W OBSZARZE SĄSIADUJĄCYM Z TERENAMI OBJĘTYMI PLANEM

1.3 R Tereny rolne

2.2 MN/MR Tereny zabudowy mieszkaniowej o niskiej intensywności


4.1 KD-P/Z Tereny dróg publicznych. Droga powiatowa klasy Z

WYRYS ZE STUDIUM UWARUNKOWAŃ I KIERUNKÓW ZAGOSPODAROWANIA PRZESTRZENNEGO GMINY MSZANA DOLNA - skala 1:10 000

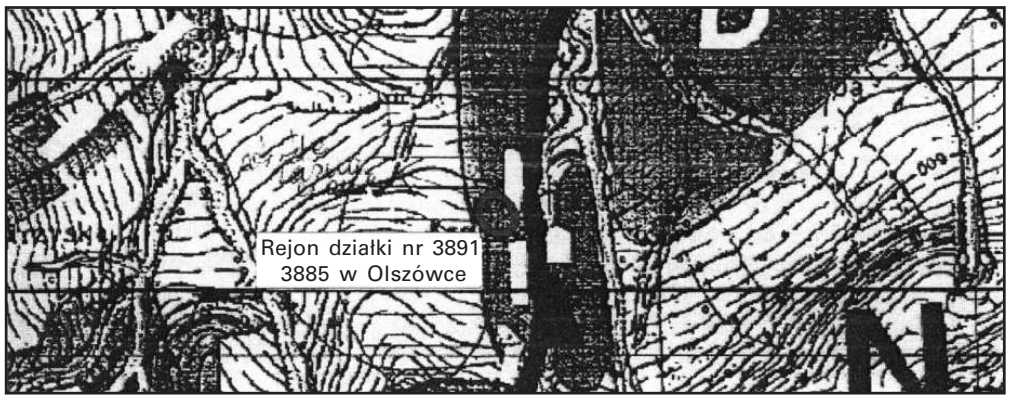

2
D
Strefa gór i pogórzy, rolno-leśna, lakalnie osadnicza
Strefy zainwestowania z preferencją dla funkcji turystycznych

Rysunek planu **skala 1:1000**

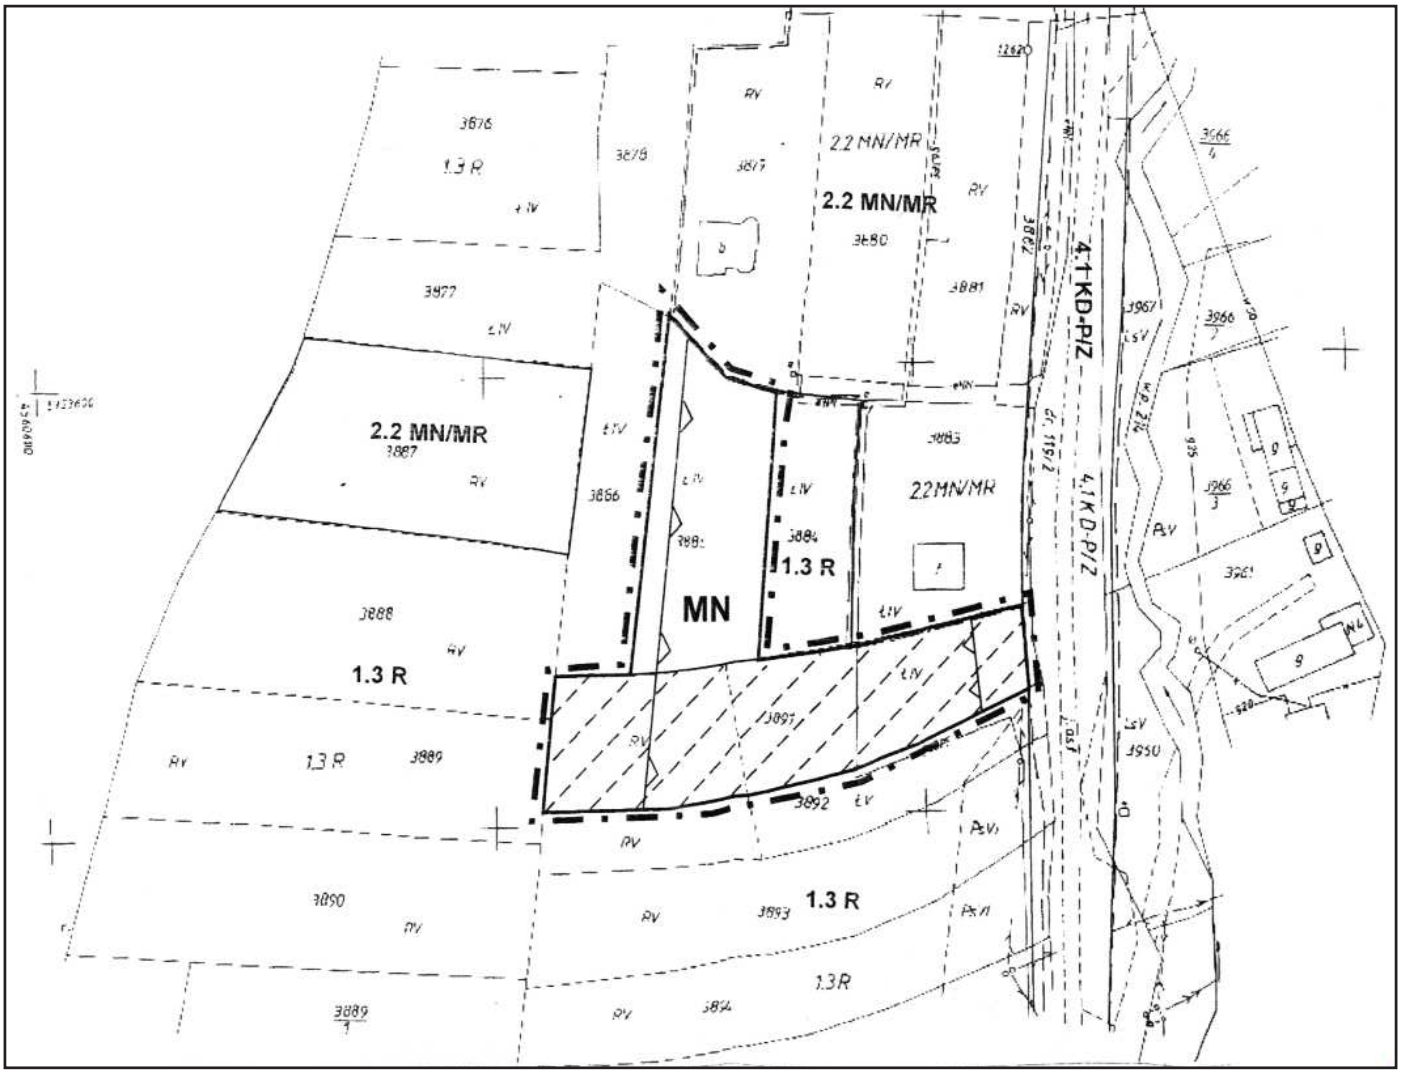

Plan w podanej skali znajduje się w siedzibie Urzędu Gminy, którego niniejsze opracowanie terenowe dotyczy.

Przewodniczący Rady Gminy: *S. Wojciaczyk*

Załącznik Nr 2
do uchwały Nr XII/135/07
Rady Gminy Mszana Dolna
z dnia 1 sierpnia 2007 r.

Rozstrzygnięcie dotyczące rozpatrzenia uwag wniesionych do projektu zmiany miejscowego planu zagospodarowania przestrzennego Gminy Mszana Dolna - wieś Olszówka dz. 3891, 3885

Rada Gminy Mszana Dolna, po zapoznaniu się z oświadczeniem Wójta Gminy Mszana Dolna, stwierdzającym brak uwag kwestionujących przyjęte ustalenia w projekcie zmiany miejscowego planu zagospodarowania przestrzennego dla wsi Olszówka dz. 3891, 3885, w okresie wyłożenia tego projektu do wglądu publicznego i 14 dni po zakończeniu wyłożenia, stwierdza brak potrzeby rozstrzygnięcia o którym mowa w art. 20 ust. 1 Ustawy z dnia 27 marca 2003 r. o planowaniu i zagospodarowaniu przestrzennym (Dz. U. z 2003 r. Nr 80 poz. 717).

Przewodniczący Rady Gminy: *S. Wojciaczyk*

Załącznik Nr 3
do uchwały Nr XII/135/07
Rady Gminy Mszana Dolna
z dnia 1 sierpnia 2007 r.

Rozstrzygnięcie dotyczące sposobu realizacji inwestycji z zakresu infrastruktury technicznej, należących do zadań własnych Gminy, zapisanych w projekcie zmiany miejscowego planu zagospodarowania przestrzennego Gminy Mszana Dolna - wieś Olszówka dz. 3891, 3885

Rada Gminy Mszana Dolna, po zapoznaniu się z oświadczeniem Wójta Gminy Mszana Dolna, stwierdzającym brak zapisanych inwestycji z zakresu infrastruktury technicznej należących do zadań własnych Gminy w projekcie zmiany miejscowego planu zagospodarowania przestrzennego dla wsi Olszówka dz. 3891, 3885, stwierdza brak potrzeby rozstrzygnięcia o którym mowa w art. 20 ust. 1 Ustawy z dnia 27 marca 2003 r. o planowaniu i zagospodarowaniu przestrzennym (Dz. U. z 2003 r. Nr 80 poz. 717).

Przewodniczący Rady Gminy: *S. Wojciaczyk*

4324

Uchwała XII/136/07
Rady Gminy Mszana Dolna
z dnia 1 sierpnia 2007 r.

w sprawie uchwalenia zmiany miejscowego planu zagospodarowania przestrzennego Gminy Mszana Dolna - wieś Olszówka działki nr 1591, 1592, 1593.

Działając na podstawie przepisów art. 18 ust. 2 pkt 5 i art. 40 ust. 1 Ustawy z dnia 8 marca 1990 r. o samorządzie gminnym (Dz. U. z 2001 r. Nr 142 poz. 1591 z późn. zm.), art. 3 ust. 1, art. 20 ust. 1 i art. 29 ust. 1 Ustawy z dnia 27 marca 2003 r. o planowaniu i zagospodarowaniu przestrzennym (Dz. U. Nr 80 poz. 717 z późn. zm.) oraz art. 7 ust. 1 Ustawy z dnia 3 lutego 1995 r. o ochronie gruntów rolnych i leśnych (Dz. U. z 2004 r. Nr 121 poz. 1266 z późn. zm.) w związku z uchwałą Nr LVI/503/06 Rady Gminy Mszana Dolna z dnia 26 października 2006 r. w sprawie przystąpienia do zmiany miejscowego planu zagospodarowania przestrzennego Gminy Mszana Dolna wsi Olszówka Rada Gminy Mszana Dolna uchwala, co następuje:

USTALENIA FORMALNE

§ 1

Ilekroć w treści uchwały jest mowa o:
1) **"Planie dotychczasowym"** - należy przez to rozumieć miejscowy plan zagospodarowania przestrzennego Gminy Mszana Dolna wieś Olszówka wprowadzony uchwałą Nr XXVIII/232/04 Rady Gminy Mszana Dolna z dnia 31 sierpnia 2004 r. (Dz. Urz. Woj. Małopolskiego Nr 307 poz. 3278 z 2004 r.).
2) **"Planie"** - należy przez to rozumieć zmianę planu dotychczasowego dla terenów obejmujących działki Nr 1591, 1592, 1592 we wsi Olszówka, uchwaloną niniejszą uchwałą.
3) **"Rysunku planu"** - należy przez to rozumieć rysunek planu wymienionego w punkcie 2 sporządzony na mapie sytuacyjno - wysokościowej wykonanej na bazie mapy zasadniczej, zarejestrowanej w Powiatowym Ośrodku Dokumentacji Geodezyjno - Kartograficznej, w skali 1:500, stanowiący załącznik Nr 1 i będący integralną częścią niniejszej uchwały.
4) **"Studium"** - należy przez to rozumieć studium uwarunkowań i kierunków zagospodarowania przestrzennego Gminy Mszana Dolna uchwalone uchwałą Nr XIII/139/99 Rady Gminy Mszana Dolna z dnia 29 grudnia 1999 r.
5) **"Poziomie terenu"** - należy przez to rozumieć średni poziom terenu istniejącego, liczony w obrysie rzutu budynku jako średnia arytmetyczna poziomu terenu od strony przystokowej i odstokowej.

§ 2

1. Stwierdza się zgodność planu o którym mowa w § 1 punkt 2, ze studium, o którym mowa w § 1 punkt 4.
2. Uchwala się plan o którym mowa w § 1 punkt 2.

§ 3

1. W obszarach objętych planem obowiązujące studium o którym mowa w § 1 punkt 4 nie wyznacza obszarów przestrzeni publicznych, wymagających określenia warunków ich kształtowania.
2. W obszarach objętych planem nie zachodzi potrzeba określania zasad i warunków scaleń nieruchomości.
3. W obszarach objętych planem nie występują tereny i obiekty podlegające ochronie na podstawie przepisów odrębnych, tereny objęte planem przeznaczone pod zabudowę nie są zagrożone powodzią i osuwaniem się mas ziemnych i nie znajdują się w strefach ochrony sanitarnej ujęć wody.
4. W terenach zagrożonych zalewaniem wodami powodziowymi Q1% obowiązuje zakaz realizacji budynków.
5. Ustalenia planu nie naruszają i nie wykluczają stosowania przepisów odrębnych.

§ 4

Przeznacza się na cele nierolnicze grunty rolne objęte planem, klasy Ps V i Lz, nie objęte kompleksem rolnym wyznaczonym w studium i nie wymagające zgody o której mowa w art. 7 ust. 2 Ustawy z dnia 3 lutego 1995 r. o ochronie gruntów rolnych i leśnych (Dz. U. z 2004 r. Nr 121 poz. 1266 z późn. zm.). Pozostałe grunty wg ewidencji gruntów są klasy Bi i były przeznaczone w planie dotychczasowym na cele nierolnicze.

USTALENIA OGÓLNE

§ 5

Ustala się następujące **zasady ochrony i kształtowania ładu przestrzennego**:
1) Obowiązuje ochrona walorów przyrodniczych i krajobrazu, zgodnie z zasadami podanymi w § 6.
2) Obowiązuje ochrona dziedzictwa kulturowego wg zasad podanych w § 7.
3) Obowiązują parametry i wskaźniki kształtowania zabudowy i zagospodarowania terenu określone w ustaleniach szczegółowych.

§ 6

Ustala się następujące **zasady ochrony środowiska, przyrody i krajobrazu kulturowego**:
1) Obowiązuje utrzymanie wysokich standardów środowiska przyrodniczego, w szczególności czystości wód, powietrza atmosferycznego, gleb oraz harmonijnego krajobrazu.
2) Obowiązuje zakaz przekraczania dopuszczalnych stężeń zanieczyszczenia atmosfery, określonych w przepisach odrębnych.
3) Obowiązuje ochrona przed hałasem i stosowanie urządzeń i zabezpieczeń dla utrzymania dopuszczalnego poziomu hałasu określonego w przepisach odrębnych jak dla terenów zabudowy mieszkaniowej jednorodzinnej.
4) Na obszarze objętym planem nie występują inne formy ochrony przyrody.

§ 7

Ustala się następujące **zasady ochrony dziedzictwa kulturowego, zabytków oraz współczesnych dóbr kultury**:
1) Obowiązuje kształtowanie architektury obiektów harmonizującej z krajobrazem i nawiązującej do architektury tradycyjnej.
2) Na obszarze objętym planem nie występują obiekty podlegające ochronie na podstawie Ustawy z dnia 23 lipca 2003 r. o ochronie zabytków i opiece nad zabytkami (Dz. U. Nr 162 poz. 1568).

§ 8

Ustala się następujące **zasady modernizacji, rozbudowy i budowy systemów infrastruktury technicznej i komunikacji**:

1) zakaz zrzutu nieoczyszczonych ścieków do wód i gleby, zakaz gromadzenia wszelkich odpadów w miejscach do tego nie wyznaczonych
2) obowiązek zachowania stref ochronnych od linii elektroenergetycznych i sieci gazowych w wielkościach zgodnych z przepisami odrębnymi
3) utrzymanie istniejących sieci infrastruktury technicznej i podłączenie nowych obiektów do istniejących sieci
4) obowiązek utrzymania ustalonych w planie dotychczasowym szerokości w liniach rozgraniczających drogę powiatową

USTALENIA SZCZEGÓŁOWE

§ 9

1. Teren oznaczony symbolem **UP** obejmujący działkę **Nr 1591 i 1593** oraz część działki Nr 1592 we wsi Olszówka o powierzchni około 0,36 ha, stanowiący grunty rolne klasy Ps V, Lz i Bi, przeznacza się na **tereny usług publicznych** dla realizacji usług nauki i oświaty oraz innych usług publicznych i związanych z nimi usług komercyjnych. Utrzymuje się istniejące obiekty, w tym szkołę, przedszkole, boisko przyszkolne i obiekty pomocnicze. Dopuszcza się ich remonty, przebudowę i rozbudowę. Dopuszcza się realizację nowych obiektów dla usług publicznych, w tym realizację placów zabaw, boisk sportowych i obiektów towarzyszących. Dopuszcza się realizację usług komercyjnych, nie kolidujących z podstawową funkcją terenu. Dopuszcza się realizację części mieszkalnej. Dopuszcza się realizację sieci i urządzeń infrastruktury technicznej. Obowiązuje zabezpieczenie powierzchni parkingowej w ilości co najmniej 1 miejsce/salę lekcyjną.
2. Teren oznaczony symbolem **ZN** obejmujący pozostałą część działki **Nr 1592** o powierzchni około 0,05 ha, stanowiący grunty rolne klasy Ps V przeznacza się na **tereny zieleni nieurządzonej**, związanej z obudową biologiczną potoku. Obowiązuje zakaz realizacji obiektów kubaturowych. Dopuszczona realizacja zieleni urządzonej, ścieżek spacerowych i małej architektury.
3. Ustala się następujące parametry i wskaźniki kształtowania nowej zabudowy i zagospodarowania terenu:
   1) Obowiązuje zakaz realizacji dachów płaskich i pulpitowych. Obowiązują dachy strome o kącie nachylenia głównych połaci dachowych 30 - 45^0. Obowiązuje ciemna kolorystyka dachów z wykluczeniem kolorów żółtych i niebieskich oraz pokrycia dachu materiałami nie dopuszczonymi przepisami odrębnymi.
   2) Obowiązuje wysokość zabudowy nie większa niż 14 m licząc od poziomu terenu do najwyższej kalenicy. Poziom parteru maksymalnie 1,20 m od poziomu terenu.
   3) W elewacjach wyklucza się stosowanie paneli z tworzyw sztucznych, kamieni otoczaków i jaskrawych kolorów.
   4) Obowiązuje usytuowanie nowych obiektów w odległości co najmniej 8 m od zewnętrznej krawędzi istniejącej jezdni drogi powiatowej.
   5) W zagospodarowaniu działki obowiązuje zagospodarowanie co najmniej 20% powierzchni trwałą zielenią drzewiasto - krzewiastą.
   6) Obowiązuje uwzględnienie istniejącego uzbrojenia w sieci infrastruktury technicznej.
4. Ustala się następujące zasady obsługi terenów UP w zakresie infrastruktury technicznej:
   1) Zaopatrzenie w wodę istniejącej sieci wodociągowej.
   2) Odprowadzenie ścieków (dotyczy ścieków w zrozumieniu przepisów art. 9 ust. 1 pkt 16 Ustawy z dnia 18 lipca 2001 r. "Prawo wodne" - Dz. U. z 2005 r. Nr 239 poz. 2019 z późn. zm.) do zbiorczej sieci kanalizacji sanitarnej na obszarze wsi. Do czasu realizacji tej kanalizacji utrzymuje się istniejące zbiorniki i dopuszcza się budowę nowego szczelnego zbiornika okresowo opróżnianego z wywozem ścieków na najbliższą oczyszczalnię.
   3) Ogrzewanie obiektów indywidualne, oparte o nośniki energii zapewniające najniższy poziom emisji zanieczyszczeń powietrza. Zalecane stosowanie oleju opałowego, gazu lub energii elektrycznej.
   4) Doprowadzenie gazu z istniejącej sieci średniego ciśnienia na warunkach podanych przez zarządzającego siecią.
   5) Doprowadzenie energii elektrycznej siecią niskich napięć na warunkach określonych przez zarządzającego siecią, w oparciu o bilans zapotrzebowania mocy.
   6) Usuwanie odpadów poprzez gromadzenie ich w przystosowanych pojemnikach, usytuowanych zgodnie z przepisami odrębnymi i wywożenie w sposób zorganizowany.
5. Dojazd do terenów UP z istniejącej drogi powiatowej.

USTALENIA KOŃCOWE

§ 10

Do czasu realizacji zagospodarowania ustalonego planem, dopuszcza się dotychczasowe zagospodarowanie i użytkowanie.

§ 11

Ustala się wysokość opłaty dla terenów UP wyrażoną w stosunku procentowym wzrostu wartości nieruchomości w wyniku uchwalenia planu w wysokości w wysokości 0%.

§ 12

Integralną częścią niniejszej uchwały są:

1) rysunek planu 1 w skali 1: 500, zaopatrzony stosowną klauzulą jako załącznik Nr 1 do uchwały
2) rozstrzygnięcie dotyczące rozpatrzenia uwag wniesionych do projektu planu, stanowiący załącznik Nr 2.
3) rozstrzygnięcie dotyczące sposobu realizacji inwestycji z zakresu infrastruktury technicznej, stanowiące załącznik Nr 3

§ 13

Wykonanie uchwały powierza się Wójtowi Gminy Mszana Dolna

§ 14

Uchwała podlega ogłoszeniu, publikacji na stronie internetowej Gminy i wchodzi w życie po upływie 30 dni od daty jej publikacji w Dzienniku Urzędowym Województwa Małopolskiego.

Przewodniczący Rady Gminy: *S. Wojciaczyk*

Załącznik Nr 2
do uchwały Nr XII/136/07
Rady Gminy Mszana Dolna
z dnia 1 sierpnia 2007 r.

ZMIANA MIEJSCOWEGO PLANU ZAGOSPODAROWANIA PRZESTRZENNEGO GMINY MSZANA DOLNA - WIEŚ OLSZÓWKA dz. 1591, 1592, 1593

LEGENDA

Granica terenu objętego planem

USTALENIA PLANU

Linie rozgraniczające tereny o różnych funkcjach i zasadach zagospodarowania

ZN — Tereny zieleni nieurządzonej

UP — Tereny usług publicznych

Nieprzekraczalna linia zabudowy

Tereny zagrożone zalewaniem wodami powodziowymi Q1%


INFORMACJA O USTALENIACH PLANU DOTYCHCZASOWEGO W OBSZARZE SĄSIADUJĄCYM Z TERENAMI OBJĘTYMI PLANEM

1.1 Ws/Lz — Tereny wód otwartych ze strefą ekologiczną i obszary hydrogeniczne

2.5 UP — Tereny usług publicznych

4.1 KD-P/Z — Tereny dróg publicznych. Droga powiatowa klasy Z


WYRYS ZE STUDIUM UWARUNKOWAŃ I KIERUNKÓW ZAGOSPODAROWANIA PRZESTRZENNEGO GMINY MSZANA DOLNA - skala 1:10 000

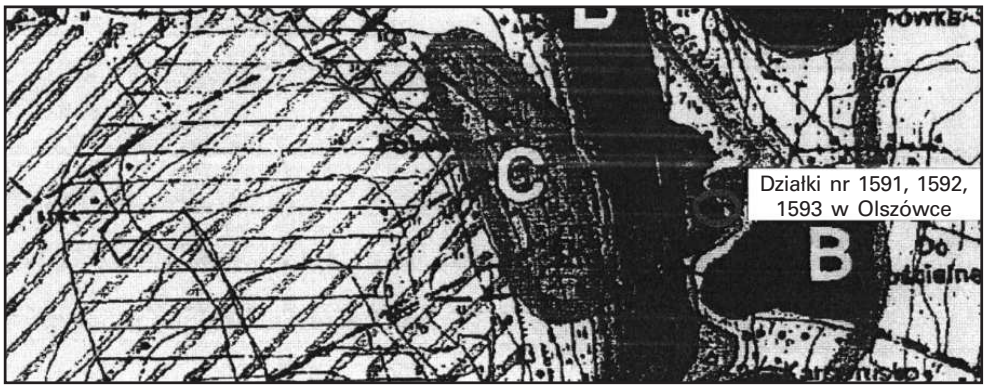

2 — Strefa gór i pogórzy, rolno-leśna, lakalnie osadnicza

B — Strefy zainwestowania z preferencją dla funkcji turystycznych

Rysunek planu **skala 1:500**

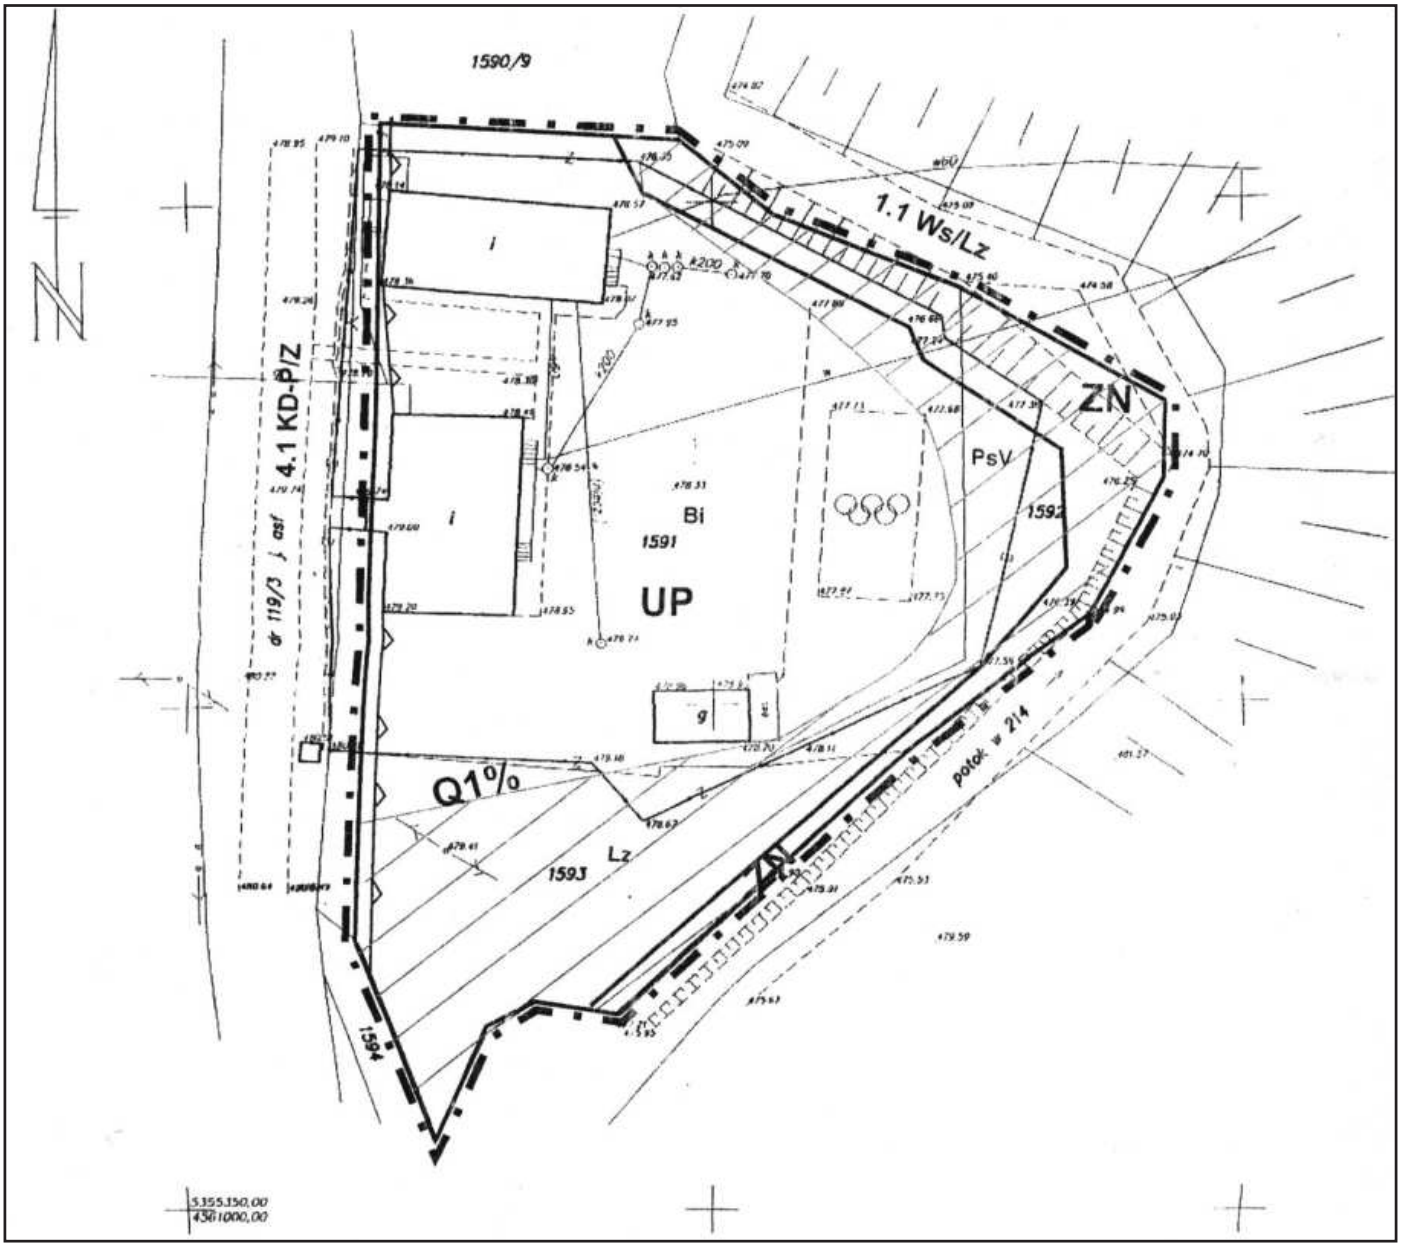

Plan w podanej skali znajduje się w siedzibie Urzędu Gminy, którego niniejsze opracowanie terenowe dotyczy.

Przewodniczący Rady Gminy: *S. Wojciaczyk*

Załącznik Nr 2
do uchwały Nr XII/136/07
Rady Gminy Mszana Dolna
z dnia 1 sierpnia 2007 r.

Rozstrzygnięcie dotyczące rozpatrzenia uwag wniesionych do projektu zmiany miejscowego planu zagospodarowania przestrzennego Gminy Mszana Dolna - wieś Olszówka dz. 1591, 1592, 1593

Rada Gminy Mszana Dolna, po zapoznaniu się z oświadczeniem Wójta Gminy Mszana Dolna, stwierdzającym brak uwag kwestionujących przyjęte ustalenia w projekcie zmiany miejscowego planu zagospodarowania przestrzennego dla wsi Olszówka dz. 1591, 1592, 1593, w okresie wyłożenia tego projektu do wglądu publicznego i 14 dni po zakończeniu wyłożenia, stwierdza brak potrzeby rozstrzygnięcia o którym mowa w art. 20 ust. 1 Ustawy z dnia 27 marca 2003 r. o planowaniu i zagospodarowaniu przestrzennym (Dz. U. z 2003 r. Nr 80 poz. 717).

Przewodniczący Rady Gminy: *S. Wojciaczyk*

Załącznik Nr 3
do uchwały Nr XII/136/07
Rady Gminy Mszana Dolna
z dnia 1 sierpnia 2007 r.

Rozstrzygnięcie dotyczące sposobu realizacji inwestycji z zakresu infrastruktury technicznej, należących do zadań własnych Gminy, zapisanych w projekcie zmiany miejscowego planu zagospodarowania przestrzennego Gminy Mszana Dolna - wieś Olszówka dz. 1591, 1592, 1593

Rada Gminy Mszana Dolna, po zapoznaniu się z oświadczeniem Wójta Gminy Mszana Dolna, stwierdzającym brak zapisanych inwestycji z zakresu infrastruktury technicznej należących do zadań własnych Gminy w projekcie zmiany miejscowego planu zagospodarowania przestrzennego dla wsi Olszówka dz. 1591, 1592, 1593, stwierdza brak potrzeby rozstrzygnięcia o którym mowa w art. 20 ust. 1 Ustawy z dnia 27 marca 2003 r. o planowaniu i zagospodarowaniu przestrzennym (Dz. U. z 2003 r. Nr 80 poz. 717).

Przewodniczący Rady Gminy: *S. Wojciaczyk*

4325

**Uchwała Nr XI/62/07
Rady Gminy Sułoszowa
z dnia 14 sierpnia 2007 r.**

w sprawie zmian w budżecie Gminy na rok 2007.

Na podstawie art. 18 ust. 2 pkt 4 Ustawy z dnia 8 marca 1990 r. o samorządzie gminnym (t.j.: Dz. U. z 2001 r. Nr 142 poz. 1591 z późn. zm.) oraz art. 165, art. 184 Ustawy z dnia 30 czerwca 2005 r. o finansach publicznych (Dz. U. Nr 249, poz. 2104 z późn. zm.) Rada Gminy Sułoszowa uchwala, co następuje:

§ 1

1. Dokonuje się zmian w planie dochodów budżetu zgodnie z załącznikiem Nr 1.
2. Dokonuje się zmian w planie wydatków budżetu zgodnie z załącznikiem Nr 2.
3. Załącznik Nr 3 do uchwały budżetowej Gminy Sułoszowa Nr V/25/07 otrzymuje brzmienie zgodne z załącznikiem Nr 3 do niniejszej uchwały i określa:
   1) planowany deficytu budżet na rok 2007 w wysokości 1.100.358,41 zł;
   2) źródła finansowania deficytu w postaci przychodów pochodzących z:
      a) nadwyżki budżetowej z lat ubiegłych w kwocie 1.153.608,41 zł,
      b) spłaty pożyczki udzielonej w kwocie 6.750,00 zł,
      c) wolne środki z rozliczenia pożyczek w kwocie 600.000,00 zł;
   3) przychody budżetu ogółem w kwocie 1.760.358,41 zł;
   4) rozchody budżetu w kwocie 660.000,00 zł.

§ 2

Wykonanie uchwały powierza się Wójtowi Gminy.

§ 4

Uchwała wchodzi w życie z dniem podjęcia.

Przewodniczący Rady Gminy: *K. Pasternak*

Załącznik Nr 1
do uchwały XI/62/07
Rady Gminy Sułoszowa
z dnia 14 sierpnia 2007 r.

1. Planowane dochody budżetu zwiększa się o kwotę 8.477,00 zł.

	Dział, ważniejsze źródła	Planowana kwota zł.
854	**EDUKACYJNA OPIEKA WYCHOWAWCZA**	**8 477,00**
	Otrzymane spadki, zapisy i darowizny w postaci pieniężnej	8 477,00

Przewodniczący Rady Gminy: *K. Pasternak*

Załącznik Nr 2
do uchwały XI/62/07
Rady Gminy Sułoszowa
z dnia 14 sierpnia 2007 r.

1. Planowane wydatki budżetu zwiększa się o kwotę 11.340,00 zł.

Dział, rozdział	Wyszczególnienie	Planowana kwota zł.
854	**EDUKACYJNA OPIEKA WYCHOWAWCZA**	**11 340,00**
85415	Pomoc materialna dla uczniów Wydatki bieżące	11 340,00 11 340,00

2. Planowane wydatki budżetu zmniejsza się o kwotę 402.863,00 zł.

Dział, rozdział	Wyszczególnienie	Planowana kwota zł.
010	**ROLNICTWO I ŁOWIECTWO**	**400 000,00**
01010	Infrastruktura wodociągowa i sanitacyjna wsi Wydatki majątkowe	400 000,00 400 000,00
801	**OŚWIATA I WYCHOWANIE**	**2 863,00**
80101	Szkoły podstawowe Wydatki bieżące	2 844,00 2 844,00
80114	Zespoły obsługi ekonomiczno administracyjnej szkół Wydatki bieżące	19,00 19,00

Przewodniczący Rady Gminy: *K. Pasternak*

Załącznik Nr 3
do uchwały XI/62/07
Rady Gminy Sułoszowa
z dnia 14 sierpnia 2007 r.

PLAN PRZYCHODÓW I ROZCHODÓW BUDŻETU GMINY NA ROK 2007

A.	**DOCHODY**	**14 029 255,16**
B.	**WYDATKI**	**15 129 613,57**
B1.	Wydatki bieżące	9 478 915,57
B2.	Wydatki majątkowe	5 650 698,00
C.	**WYNIK (A - B), (deficyt)**	**-1 100 358,41**
D.	**FINANSOWANIE (D1 - D2)**	**1 100 358,41**
D1.	**PRZYCHODY OGÓŁEM**	**1 760 358,41**
z tego:	D11. kredyty i pożyczki w tym:	0,00
	D111. na realizację programów i projektów realizowanych z udziałem środków pochodzących z funduszy strukturalnych i Funduszu Spójności UE	0,00
	D12. spłata pożyczek udzielonych	6 750,00
	D13. nadwyżka z lat ubiegłych w tym:	1 153 608,41
	D131. środki na pokrycie deficytu	1 153 608,41
	D14. papiery wartościowe w tym:	0,00
	D141. na realizację programów i projektów realizowanych z udziałem środków pochodzących z funduszy strukturalnych i Funduszu Spójności UE	0,00
	D15. Obligacje samorządowe	0,00
	D151. na realizację programów i projektów realizowanych z udziałem środków pochodzących z funduszy strukturalnych i Funduszu Spójności UE	0,00
	D16. prywatyzacja majątku jst	0,00
	D17. inne źródła w tym:	600 000,00
	D171. środki na pokrycie deficytu	600 000,00
D2.	**ROZCHODY OGÓŁEM**	**660 000,00**
z tego:	D21. Spłata kredytów i pożyczek w tym:	600 000,00
	D211. na realizację programów i projektów realizowanych z udziałem środków pochodzących z funduszy strukturalnych i Funduszu Spójności UE	0,00
	D22. pożyczki (udzielone)	60 000,00
	D23. lokaty w bankach	0,00
	D24. wykup papierów wartościowych w tym:	0,00
	D241. na realizację programów i projektów realizowanych z udziałem środków pochodzących z funduszy strukturalnych i Funduszu Spójności UE	0,00
	D25. wykup obligacji samorządowych w tym:	0,00
	D251. na realizację programów i projektów realizowanych z udziałem środków pochodzących z funduszy strukturalnych i Funduszu Spójności UE	0,00
	D.2.6. inne cele	0,00

Przewodniczący Rady Gminy: *K. Pasternak*

4326

Porozumienie Międzygminne
z dnia 27 sierpnia 2007 r.

zawarte pomiędzy Gminą Brzeźnica, reprezentowaną przez:
mgr inż. Bogusława Antosa - Wójta
a Gminą Czernichów, reprezentowaną przez:
mgr Szymona Łytka - Wójta

w sprawie współdziałania w zakresie zapewnienia wychowania przedszkolnego dla dzieci zamieszkałych na terenie Gminy Czernichów w publicznych przedszkolach prowadzonych przez Gminę Brzeźnica oraz pokrywania przez Gminę Czernichów kosztów dotacji udzielanych przez Gminę Brzeźnica na dzieci zamieszkałe na terenie Gminy Czernichów i uczęszczające do przedszkoli publicznych prowadzonych przez Gminę Brzeźnica w roku szkolnym 2007/2008.

Przedmiotem porozumienia jest zwrot przez Gminę Czernichów kosztów dotacji związanej z uczęszczaniem dziecka do placówki, w wysokości kosztów ponoszonych przez Gminę Brzeźnica.

§ 1

1. Gmina Czernichów zobowiązuje się do pokrywania kosztów dotacji przekazywanej przez Gminę Brzeźnica na utrzymanie przedszkola w wysokości obliczonej zgodnie z art. 80 ust. 2 i 2a Ustawy z dnia 7 września 1991 r. o systemie oświaty (t.j. Dz. U. z 2004 r. Nr 256, poz. 2572 z późn. zm.), na każde dziecko zamieszkałe na terenie Gminy Czernichów i uczęszczające do publicznego przedszkola prowadzonego przez Gminę Brzeźnica, tj. w wysokości **411.00 zł**. miesięcznie w roku 2007 (słownie: czterysta jedenaście złotych).
2. Dotacja przekazana będzie na rachunek bankowy wskazany przez Gminę Brzeźnica, po otrzymaniu wystawionej przez nią księgowej noty obciążeniowej oraz imiennej listy dzieci z terenu Gminy Czernichów, w terminie do 14 dni od daty otrzymania przez Gminę Czernichów noty obciążeniowej.
3. W przypadku nieuregulowania płatności w terminie określonym w ust. 2, Gmina Czernichów zobowiązuje się zapłacić oprócz należności głównej odsetki Ustawowe za każdy dzień zwłoki na rachunek bankowy wskazany przez Gminę Brzeźnica.
4. W terminie do 30 marca 2008 r. Gmina Brzeźnica przedstawi Gminie Czernichów rozliczenie faktycznych należności za 2007 r. związanych z uczęszczaniem dzieci do placówki wynikających z wysokości dotacji na utrzymanie przedszkoli przekazanej w okresie od 1 września 2007 r. do 31 grudnia 2007 r., liczby dzieci uczęszczających do przedszkoli na terenie Gminy Brzeźnica oraz liczby dzieci zamieszkałych na terenie Gminy Czernichów i uczęszczających do publicznych przedszkoli prowadzonych przez Gminę Brzeźnica.
5. W przypadku, gdy kwota wynikająca z rozliczenia, o którym mowa w ust. 4 będzie:
   a) niższa od należności, jakie w 2007 roku otrzymała Gmina Brzeźnica z tytułu finansowania wydatków związanych z uczęszczaniem dzieci do placówki, Gmina Czernichów zobowiązuje się do uzupełnienia należności w terminie 14 dni po otrzymaniu księgowej noty obciążeniowej wystawionej przez Gminę Brzeźnica, a w przypadku nieuregulowania płatności w powyższym terminie zapłacić oprócz należności głównej odsetki ustawowe za każdy dzień opóźnienia w zapłacie, płatne na podstawie odrębnej księgowej noty obciążeniowej wystawionej przez Gminę Brzeźnica,
   b) wyższa od należności jakie w 2007 r. otrzymała Gmina Brzeźnica z tytułu finansowania wydatków związanych z uczęszczaniem dzieci do placówki, to nadwyżka zostanie wliczona w poczet należności związanej z uczęszczaniem dzieci do tej placówki w 2008 r.

§ 2

1. Porozumienie obowiązuje od dnia zawarcia do dnia 31-go sierpnia 2008 r. z mocą obowiązującą od 1-go września 2007 r.
2. Warunki finansowe, o których mowa w § 1 dotyczą okresu od 1-go września do 31-go grudnia 2007 r.
3. W drodze aneksu zostaną określone warunki finansowe niniejszego porozumienia dotyczące okresu od 1-go stycznia do 31-go sierpnia 2008 r.

§ 3

Ze strony Gminy Brzeźnica za realizację postanowień wynikających z niniejszego porozumienia odpowiedzialny jest Dyrektor Gminnego Zespołu Szkół w Brzeźnicy - Maria Augustyniak a ze strony Gminy Czernichów Janusz Senderecki.

§ 4

Wszelkie zmiany warunków porozumienia wymagają formy pisemnej w postaci aneksu pod rygorem nieważności.

§ 5

Porozumienie zostało sporządzone w czterech jednobrzmiących egzemplarzach, z których dwa są dla Gminy Brzeźnica i dwa dla Gminy Czernichów.

§ 6

Kwestie nieuregulowane w niniejszym porozumieniu reguluje Kodeks cywilny.

Za Gminę Brzeźnica: Za Gminę Czernichów:

Wójt Gminy Brzeźnica: Wójt Gminy Czernichów:
B. Antos *S. Łytek*

Wydawca: Wojewoda Małopolski
Redakcja: Wydział Prawny i Nadzoru Małopolskiego Urzędu Wojewódzkiego w Krakowie, 31-156 Kraków, ul. Basztowa 22, p. 216, tel. (12) 392-12-20
e-mail: mcac@malopolska.uw.gov.pl
Redakcja udziela wszelkich informacji dotyczących aktów prawnych ogłaszanych w Dzienniku Urzędowym Województwa Małopolskiego.
Skład, druk i kolportaż: Dział Poligraficzny Zakładu Obsługi Małopolskiego Urzędu Wojewódzkiego, 31-156 Kraków, ul. Basztowa 22, tel. (12) 392-16-96
e-mail: pbed@malopolska.uw.gov.pl

Egzemplarze bieżące i z lat ubiegłych (do wyczerpania nakładu) można nabywać na podstawie nadesłanego zamówienia w Dziale Poligraficznym Zakładu Obsługi Małopolskiego Urzędu Wojewódzkiego w Krakowie, 31-156 Kraków, ul. Basztowa 22. Instytucje, urzędy i osoby fizyczne zainteresowane prenumeratą proszone są o listowne zgłoszenie zamówienia do końca roku poprzedzającego rok prenumeraty, zawierającego numer NIP, oraz zgodę na wystawienie faktury VAT bez podpisu na adres: Dział Poligraficzny Zakładu Obsługi MUW, 31-156 Kraków, ul. Basztowa 22

Reklamacje z powodu nieotrzymania poszczególnych numerów zgłaszać należy telefonicznie na nr: (12) 392-16-96 do Działu Poligraficznego Zakładu Obsługi Małopolskiego Urzędu Wojewódzkiego, 31-156 Kraków, ul. Basztowa 22 do 10 dni po otrzymaniu następnego kolejnego numeru, zgłoszenie po tym terminie nie będzie uwzględnione.

Drukowano na polecenie Wojewody Małopolskiego w Zakładzie Obsługi Małopolskiego Urzędu Wojewódzkiego, 31-156 Kraków, ul. Basztowa 22
tel. (12) 392-16-95, 392-16-96

Zam. 2379/Bp/09/07 ISSN 1507-1561 **Cena egz. poza prenumeratą 13,91 zł brutto**