Dz. Urz. Nr 29 poz. 1152 – 17.IV.09

RADA GMINY
34-730 Mszana Dolna
ul. Spadochroniarzy 6
woj. małopolskie

Uchwała Nr XXXV/384/09
Rady Gminy Mszana Dolna
z dnia 30 marca 2009r.

w sprawie uchwalenia zmiany miejscowego planu zagospodarowania przestrzennego Gminy Mszana Dolna – wieś Kasina Wielka działka nr 10091, część działki 9995

Działając na podstawie przepisów art. 18 ust. 2 pkt. 5 i art. 40 ust. 1 ustawy z dnia 8 marca 1990 roku o samorządzie gminnym (Dz. U. z 2001 roku Nr 142 poz. 1591 z późniejszymi zmianami), art. 3 ust. 1, art. 20 ust. 1 i art. 29 ust. 1 ustawy z dnia 27 marca 2003 roku o planowaniu i zagospodarowaniu przestrzennym (Dz. U. Nr 80 poz. 717 z późniejszymi zmianami) oraz art. 7 ust.1 ustawy z dnia 3 lutego 1995 roku o ochronie gruntów rolnych i leśnych (Dz. U. z 2004 roku Nr 121 poz. 1266 z późniejszymi zmianami) w związku z Uchwałą Nr XVII/195/07 i Nr XVII/196/07 Rady Gminy Mszana Dolna z dnia 27 grudnia 2007 roku w sprawie przystąpienia do zmiany miejscowego planu zagospodarowania przestrzennego gminy Mszana Dolna wsi Kasina Wielka

Rada Gminy Mszana Dolna uchwala co następuje:

USTALENIA FORMALNE

§ 1

Ilekroć w treści uchwały jest mowa o

1) **„Planie dotychczasowym"** – należy przez to rozumieć miejscowy plan zagospodarowania przestrzennego gminy Mszana Dolna wieś Kasina Wielka wprowadzony Uchwałą Nr XXXIV/281/05 Rady Gminy Mszana Dolna z dnia 28 stycznia 2005 r. (Dz. Urz. Woj. Małopolskiego z 2005 r Nr 153 poz. 971 z późn. zmianami)
2) **„Planach"** – należy przez to rozumieć zmiany planu dotychczasowego dla terenów obejmujących działkę Nr 10091 i część działki Nr 9995 we wsi Kasina Wielka, uchwalone niniejszą uchwałą.
3) **„Rysunkach planów"** – należy przez to rozumieć rysunki planów wymienionych w punkcie 2, sporządzone na mapach sytuacyjnych wykonanych na bazie mapy zasadniczej, zarejestrowanych w Powiatowym Ośrodku Dokumentacji Geodezyjno – Kartograficznej, w skali 1:1000, stanowiące załącznik Nr 1 i załącznik Nr 2 i będące integralną częścią niniejszej uchwały.
4) **„Studium"** – należy przez to rozumieć studium uwarunkowań i kierunków zagospodarowania przestrzennego gminy Mszana Dolna uchwalone Uchwałą Nr XIII/139/99 Rady Gminy Mszana Dolna z dnia 29 grudnia 1999 roku
5) **„Poziomie terenu"** – należy przez to rozumieć średni poziom terenu istniejącego, liczony w obrysie rzutu budynku jako średnia arytmetyczna poziomu terenu od strony przystokowej i odstokowej.

§ 2

1. Stwierdza się zgodność planów o których mowa w § 1 punkt 2, ze studium, o którym mowa w § 1 punkt 4.
2. Uchwala się plany o których mowa w § 1 punkt 2.

§ 3

1. W obszarach objętych planami obowiązujące studium o którym mowa w § 1 punkt 4 nie wyznacza obszarów przestrzeni publicznych, wymagających określenia warunków ich kształtowania.
2. W obszarach objętych planami nie zachodzi potrzeba określania zasad i warunków scaleń nieruchomości.
3. Teren objęty planem 1 położony jest w obszarze o płytkim poziomie wód gruntowych. Dla obszaru tego obowiązuje określenie sposobu posadowienia obiektów i wymogów konstrukcyjnych zgodnie z przepisami odrębnymi, dotyczącymi geotechnicznych warunków posadowienia obiektów.
4. Tereny objęte planami nie są zagrożone osuwaniem się mas ziemnych, nie są zagrożone powodzią i nie znajdują się w strefie ochrony sanitarnej ujęć wody.
5. Ustalenia planów nie naruszają i nie wykluczają stosowania przepisów odrębnych.

§ 4

Przeznacza się na cele nierolnicze i nieleśne grunty rolne objęte **planem 1** klasy R IVb o powierzchni 0,11 ha, **planem 2** klasy R IVb o powierzchni 0,17 ha i klasy R V, nie objęte kompleksami rolnymi wyznaczonymi w studium i nie wymagające zgody o której mowa w art. 7 ust. 2 ustawy z dnia 3 lutego 1995 roku o ochronie gruntów rolnych i leśnych (Dz. U. z 2004 r Nr 121 poz. 1266 z późn. zmianami).

USTALENIA OGÓLNE

§ 5

Ustala się następujące **zasady ochrony i kształtowania ładu przestrzennego**:
1) Obowiązuje ochrona walorów przyrodniczych i krajobrazu, zgodnie z zasadami podanymi w § 6.
2) Obowiązuje ochrona dziedzictwa kulturowego wg zasad podanych w § 7.
3) Obowiązują parametry i wskaźniki kształtowania zabudowy i zagospodarowania terenu określone w ustaleniach szczegółowych.

§ 6

Ustala się następujące **zasady ochrony środowiska, przyrody i krajobrazu kulturowego**:
1) Obowiązuje utrzymanie wysokich standardów środowiska przyrodniczego, w szczególności czystości wód, powietrza atmosferycznego, gleb oraz harmonijnego krajobrazu.
2) Obowiązuje zakaz przekraczania dopuszczalnych stężeń zanieczyszczenia atmosfery, określonych w przepisach odrębnych

3) Obowiązuje ochrona przed hałasem i stosowanie urządzeń i zabezpieczeń dla utrzymania na granicy terenu objętego planem dopuszczalnego poziomu hałasu określonego w przepisach odrębnych jak dla terenów zabudowy mieszkaniowej jednorodzinnej.
4) Tereny objęte planami znajdują się w granicach Południowomałopolskiego Obszaru Chronionego Krajobrazu (Rozporządzenie Nr 92/06 Wojewody Małopolskiego z dnia 24.11.2006 r - Dz. Urz. Woj. Małopolskiego Nr 806 poz. 4862 i Nr 9/07 z 6.07.2007 r – Dz. Urz. Woj. Małopolskiego Nr 499 poz. 3294). Na obszarach objętych planami obowiązują ustalenia i zakazy wynikające z wymienionego rozporządzenia
5) Na obszarach objętych planami nie występują inne formy ochrony przyrody.

§ 7

Ustala się następujące **zasady ochrony dziedzictwa kulturowego, zabytków oraz dóbr kultury**:
1) Obowiązuje kształtowanie architektury obiektów harmonizującej z krajobrazem i nawiązującej do architektury otoczenia.
2) Na obszarach objętych planami nie występują obiekty podlegające ochronie na podstawie ustawy z dnia 23 lipca 2003 roku o ochronie zabytków i opiece nad zabytkami (Dz. U. Nr 162 poz. 1568).

§ 8

Ustala się następujące **zasady modernizacji, rozbudowy i budowy systemów infrastruktury technicznej i komunikacji**:
1) zakaz zrzutu nieoczyszczonych ścieków do wód i gleby, zakaz gromadzenia wszelkich odpadów w miejscach do tego nie wyznaczonych
2) obowiązek zachowania stref ochronnych od linii elektroenergetycznych w wielkościach zgodnych z przepisami odrębnymi
3) utrzymanie istniejących sieci infrastruktury technicznej i podłączenie nowych obiektów do istniejących sieci
4) obowiązek utrzymania ustalonych w planie dotychczasowym szerokości w liniach rozgraniczających drogi gminne dojazdowe.

USTALENIA SZCZEGÓŁOWE

§ 9

Plan 1 – działka nr 10091

1. Teren oznaczony symbolem **1 MN** obejmujący działkę Nr 10091 we wsi Kasina Wielka o powierzchni 0,11 ha, stanowiący grunty rolne klasy R IVb, przeznacza się na **tereny zabudowy mieszkaniowej** dla realizacji budynku mieszkalnego jednorodzinnego. Dopuszcza się realizację budynków gospodarczych i garaży dla samochodów osobowych. Obowiązuje realizacja budynków bez podpiwniczenia. Przed rozpoczęciem procesu inwestycyjnego obowiązuje wykonanie, w zależności od kategorii geotechnicznej obiektu, dokumentacji geotechnicznej lub geologiczno – inżynierskiej.
2. Ustala się następujące **parametry i wskaźniki kształtowania zabudowy i zagospodarowania terenu**:

1) Dla budynków obowiązują dachy strome o kącie nachylenia połaci dachowych 30-45^0. Obowiązuje ciemna kolorystyka dachów z wykluczeniem kolorów żółtych i niebieskich oraz pokrycia dachu materiałami nie dopuszczonymi przepisami odrębnymi.
2) Obowiązuje maksymalna wysokość budynków dwie kondygnacje nadziemne w tym druga w dachu, nie więcej jednak niż 10 m licząc od poziomu terenu do najwyższej kalenicy. Poziom parteru maksymalnie 1,20 m od poziomu terenu
3) W elewacjach wyklucza się stosowanie paneli z tworzyw sztucznych, kamieni otoczaków i jaskrawych kolorów.
4) W zagospodarowaniu działki obowiązuje powierzchnia zabudowy nie większa niż 30% powierzchni działki i powierzchnia biologicznie czynna co najmniej 50% powierzchni działki.
5) Obowiązuje uwzględnienie istniejącego uzbrojenia w sieci infrastruktury technicznej.

3. Ustala się następujące zasady obsługi terenów 1 MN w zakresie infrastruktury technicznej:
   1) Zaopatrzenie w wodę z istniejącej sieci lub własnego ujęcia, zlokalizowanego w obrębie działki.
   2) Odprowadzenie ścieków (dotyczy ścieków w zrozumieniu przepisów art. 9 ust. 1 pkt. 16 ustawy z dnia 18 lipca 2001 roku „Prawo wodne" – Dz. U. z 2005 r Nr 239 poz. 2019 z późn. zmianami) do zbiorczej sieci kanalizacji sanitarnej na obszarze wsi. Do czasu realizacji tej kanalizacji dopuszcza się budowę szczelnego zbiornika bezodpływowego na nieczystości ciekłe okresowo opróżnianego, z wywozem ścieków na najbliższą oczyszczalnię.
   3) Ogrzewanie obiektów indywidualne, oparte o nośniki energii zapewniające najniższy poziom emisji zanieczyszczeń powietrza. Zalecane stosowanie gazu, oleju opałowego lub energii elektrycznej.
   4) Doprowadzenie energii elektrycznej z istniejącej sieci na warunkach określonych przez zarządzającego siecią, w oparciu o bilans zapotrzebowania mocy.
   5) Doprowadzenie gazu z istniejącej sieci na warunkach określonych przez zarządzającego siecią.
   6) Usuwanie odpadów poprzez segregację i gromadzenie ich w przystosowanych pojemnikach, usytuowanych zgodnie z przepisami odrębnymi i wywożenie w sposób zorganizowany.
4. Dojazd do terenów 1 MN z istniejącej drogi gminnej (dz.10064) służebnością przejazdu przez działkę 10074.

§ 10

Plan 2 – część działki nr 9995

1. Teren oznaczony symbolem **2 MN** obejmujący część działki Nr 9995 we wsi Kasina Wielka o powierzchni 0,27 ha, stanowiący grunty rolne klasy R IVb o powierzchni 0,17 ha i klasy R V o powierzchni 0,10 ha, przeznacza się na **tereny zabudowy mieszkaniowej** dla realizacji budynków mieszkalnych jednorodzinnych. Dopuszcza się realizację budynków gospodarczych i garaży dla samochodów osobowych. Dopuszcza się podział na dwie działki o powierzchni nie mniejszej niż 0,10 ha z obowiązkiem zapewnienia do nich dojazdów.

2. Ustala się następujące parametry i wskaźniki kształtowania zabudowy i zagospodarowania terenu:
   1) Dla budynków obowiązują dachy strome o kącie nachylenia połaci dachowych 30-45^0. Obowiązuje ciemna kolorystyka dachów z wykluczeniem kolorów żółtych i niebieskich oraz pokrycia dachu materiałami nie dopuszczonymi przepisami odrębnymi.
   2) Obowiązuje maksymalna wysokość budynków dwie kondygnacje nadziemne w tym druga w dachu, nie więcej jednak niż 10 m licząc od poziomu terenu do najwyższej kalenicy. Poziom parteru maksymalnie 1,20 m od poziomu terenu
   3) W elewacjach wyklucza się stosowanie paneli z tworzyw sztucznych, kamieni otoczaków i jaskrawych kolorów.
   4) Obowiązuje usytuowanie budynków w odległości nie mniejszej niż 15 m od zewnętrznej krawędzi jezdni drogi gminnej.
   5) W zagospodarowaniu działki obowiązuje powierzchnia zabudowy nie większa niż 30% powierzchni działki i powierzchnia biologicznie czynna co najmniej 50% powierzchni działki.
   6) Obowiązuje uwzględnienie istniejącego uzbrojenia w sieci infrastruktury technicznej.
3. Ustala się następujące zasady obsługi terenów 2 MN w zakresie infrastruktury technicznej:
   1) Zaopatrzenie w wodę z istniejącej sieci wodociągowej.
   2) Odprowadzenie ścieków (dotyczy ścieków w zrozumieniu przepisów art. 9 ust. 1 pkt. 16 ustawy z dnia 18 lipca 2001 roku „Prawo wodne" – Dz. U. z 2005 r Nr 239 poz. 2019 z późn. zmianami) do zbiorczej sieci kanalizacji sanitarnej na obszarze wsi. Do czasu realizacji tej kanalizacji dopuszcza się budowę szczelnego zbiornika bezodpływowego na nieczystości ciekłe okresowo opróżnianego, z wywozem ścieków na najbliższą oczyszczalnię.
   3) Ogrzewanie obiektów indywidualne, oparte o nośniki energii zapewniające najniższy poziom emisji zanieczyszczeń powietrza. Zalecane stosowanie gazu, oleju opałowego lub energii elektrycznej.
   4) Doprowadzenie energii elektrycznej z istniejącej sieci na warunkach określonych przez zarządzającego siecią, w oparciu o bilans zapotrzebowania mocy.
   5) Doprowadzenie gazu z istniejącej sieci na warunkach określonych przez zarządzającego siecią.
   6) Usuwanie odpadów poprzez segregację i gromadzenie ich w przystosowanych pojemnikach, usytuowanych zgodnie z przepisami odrębnymi i wywożenie w sposób zorganizowany.
4. Dojazd do terenów 2 MN z istniejącej drogi gminnej (dz. 9551).

USTALENIA KOŃCOWE

§ 11

Do czasu realizacji zagospodarowania ustalonego planami, dopuszcza się dotychczasowe zagospodarowanie i użytkowanie.

§ 12

Ustala się dla terenów MN wysokość opłaty wyrażoną w stosunku procentowym wzrostu wartości nieruchomości w wyniku uchwalenia planu w wysokości 2%.

§ 13

Integralną częścią niniejszej uchwały są:
1) rysunek planu 1 w skali 1:1000, zaopatrzony stosowną klauzulą jako załącznik Nr 1 do uchwały
2) rysunek planu 2 w skali 1:1000, zaopatrzony stosowną klauzulą jako załącznik Nr 2 do uchwały
3) rozstrzygnięcie dotyczące rozpatrzenia uwag wniesionych do projektu planu, stanowiący załącznik Nr 3
4) rozstrzygnięcie dotyczące sposobu realizacji inwestycji z zakresu infrastruktury technicznej, stanowiące załącznik Nr 4

§ 14

Wykonanie uchwały powierza się Wójtowi Gminy Mszana Dolna

§ 15


Uchwała podlega ogłoszeniu, publikacji na stronie internetowej gminy i wchodzi w życie po upływie 30 dni od daty jej publikacji w Dzienniku Urzędowym Województwa Małopolskiego.

PRZEWODNICZĄCY
RADY GMINY
mgr Stefania Wojciaczyk

ZMIANA MIEJSCOWEGO PLANU ZAGOSPODAROWANIA PRZESTRZENNEGO GMINY MSZANA DOLNA - wieś KASINA WIELKA dz. 10091

RYSUNEK PLANU 1

skala 1:1 000

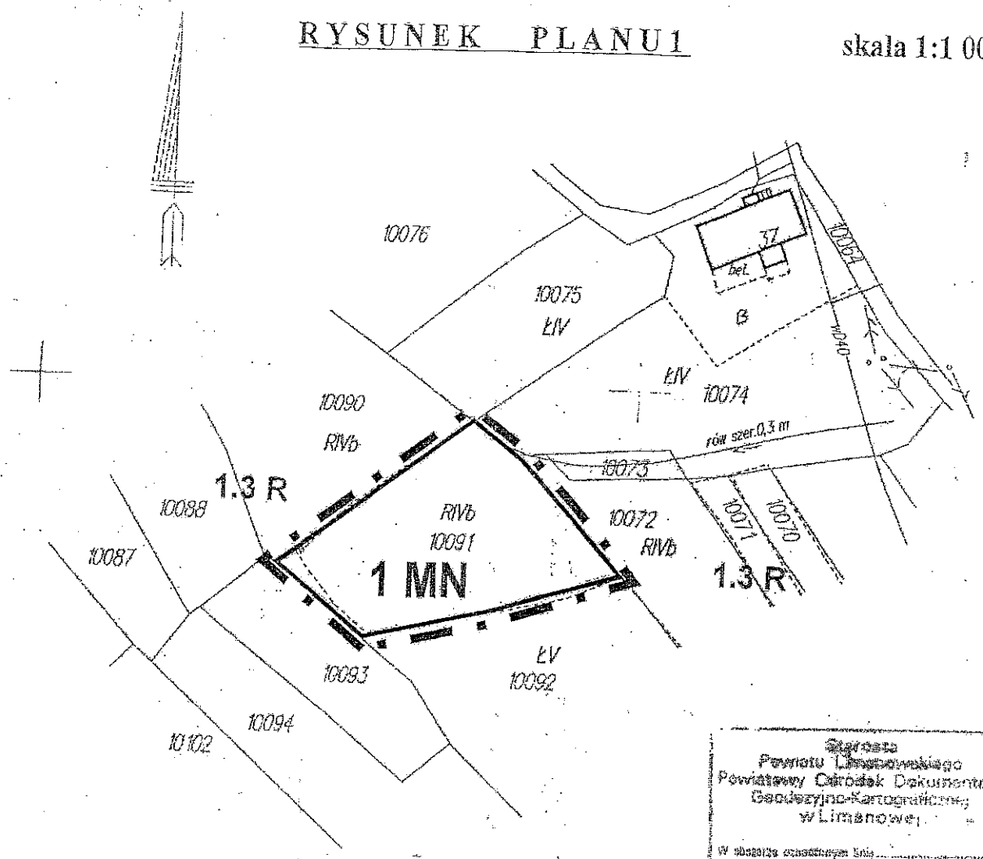

Starosta Powiatu Limanowskiego Powiatowy Ośrodek Dokumentacji Geodezyjno-Kartograficznej w Limanowej

W obszarze opracowania bie... bieżącej aktualizacji treści mapy z ... 70 - 8002 dokumenty i pomiary uzupełniającego zasilenia do zasobu powiatowego w dniu 30.06.2008 i zaewidencjonowano pod ...

Niniejsza mapa może służyć do celów projektowych.

Projektowane obiekty budowlane wymagają pomiarów na bieżąco podlegają wytyczeniu i inwentaryzacji powykonawczej przez jednostkę uprawnioną do wykonywania prac geodezyjnych

Limanowa dn. 14-70- 8002

Starosta Powiatu Limanowskiego
mgr inż. Krzysztof Zubek
Kierownik Powiatowego Ośrodka Dokumentacji Geodezyjno-Kartograficznej w Limanowej

s.173.344.02

Działka ewid. nr: 10091

woj.: małopolskie
pow.: limanowski
Gm.: Mszana Dolna
obręb: Kasina Wielka

TRANS - GEO
Usługi Geodezyjne-Marcin Navara
34-734 Kasinka Mała 447
tel. (018) 33-12-292, (018) 33-12-996
NIP 737-197-54-30 REGON 120123482

Sporządził: Zofia Wiśniewska-Navara
34-734 Kasinka Mała 447
Świadectwo nadania uprawnień zawodowych w dziedzinie geodezji i kartografii nr 15750

ZAMÓWIENIE nr 19/2008/1

Kasinka Mała, dn. 14.04.2008 podpis

MAPA SYTUACYJNA
DO CELÓW PROJEKTOWYCH
SKALA 1: 1000
Opracowanie jednostkowe

Powstała na podstawie mapy zasadniczej 1:2000 mapy ewid 1: 2000 (częściowe przeniesienie granic oraz uzbrojenia z rastra) oraz pomiaru bezpośredniego w terenie dnia 14.04.2008 r

Poziom odniesienia – Kronsztadt
Treść mapy zgodna z terenem

RADA GMINY
34-730 Mszana Dolna
ul. Spadochroniarzy 6
woj. małopolskie

Załącznik Nr 1
do Uchwały Nr XXXV/384/09
Rady Gminy Mszana Dolna
z dnia 30 marca 2009 r.

LEGENDA

Granica terenu objętego planem

USTALENIA PLANU

Linie rozgraniczające tereny o różnych funkcjach i zasadach zagospodarowania


1 MN — Tereny zabudowy mieszkaniowej

PRZEWODNICZĄCY RADY GMINY
mgr Stefania Wojciaczyk

INFORMACJA O USTALENIACH PLANU DOTYCHCZASOWEGO W OBSZARZE SĄSIADUJĄCYM Z TERENAMI OBJĘTYMI PLANEM

1.3 R — Tereny rolne

WYRYS ZE STUDIUM UWARUNKOWAŃ I KIERUNKÓW ZAGOSPODAROWANIA PRZESTRZENNEGO GMINY MSZANA DOLNA - skala 1:10 000

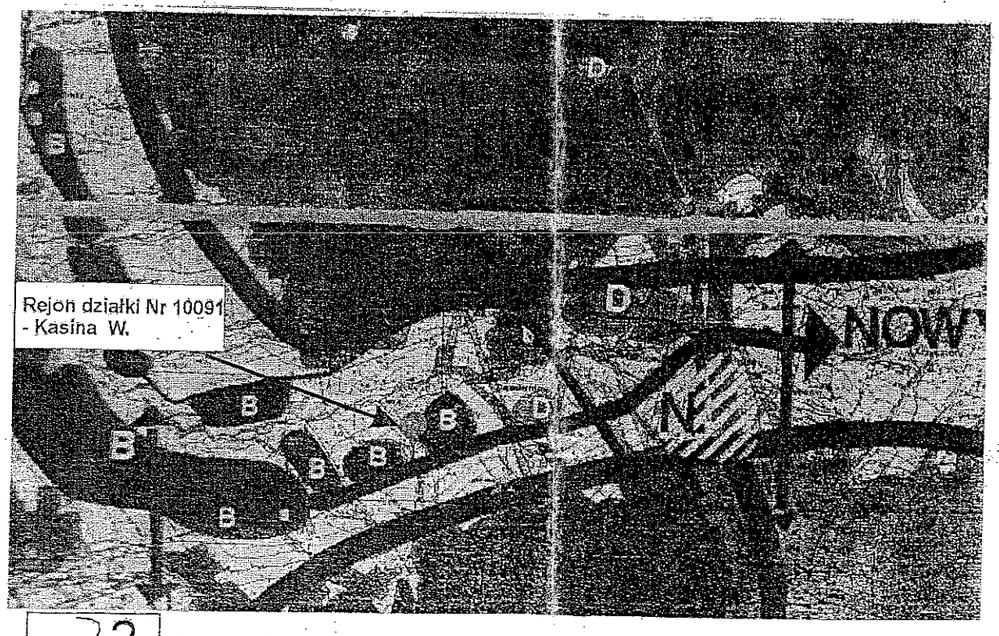

2 — Strefa gór i pogórzy , rolno-leśna, lokalnie osadnicza

B — Strefa osadnicza do umiarkowanego rozwoju

DA GMINY
-730 Mszana Dolna
ul. Spadochroniarzy 6
woj. małopolskie

Załącznik Nr 2
do Uchwały Nr XXXV/384/09
Rady Gminy Mszana Dolna
z dnia 30 MARCA 2009 r.

ZMIANA MIEJSCOWEGO PLANU ZAGOSPODAROWANIA PRZESTRZENNEGO GMINY MSZANA DOLNA - wieś KASINA WIELKA część dz. 9995

RYSUNEK PLANU 2 skala 1:1 000

LEGENDA

Granica terenu objętego planem

USTALENIA PLANU

Linie rozgraniczające tereny o różnych funkcjach i zasadach zagospodarowania

2 MN — Tereny zabudowy mieszkaniowej


Nieprzekraczalna linia zabudowy

PRZEWODNICZĄCY
RADY GMINY
mgr Stefania Wojciaczyk

INFORMACJA O USTALENIACH PLANU DOTYCHCZASOWEGO W OBSZARZE SĄSIADUJĄCYM Z TERENAMI OBJĘTYMI PLANEM

1.3 R	Tereny rolne
2.2 MN/MR	Tereny zabudowy mieszkaniowej o niskiej intensywności
4.2 KDD	Tereny dróg publicznych. Drogi gminne dojazdowe klasy D

WYRYS ZE STUDIUM UWARUNKOWAŃ I KIERUNKÓW ZAGOSPODAROWANIA PRZESTRZENNEGO GMINY MSZANA DOLNA - skala 1:10 000

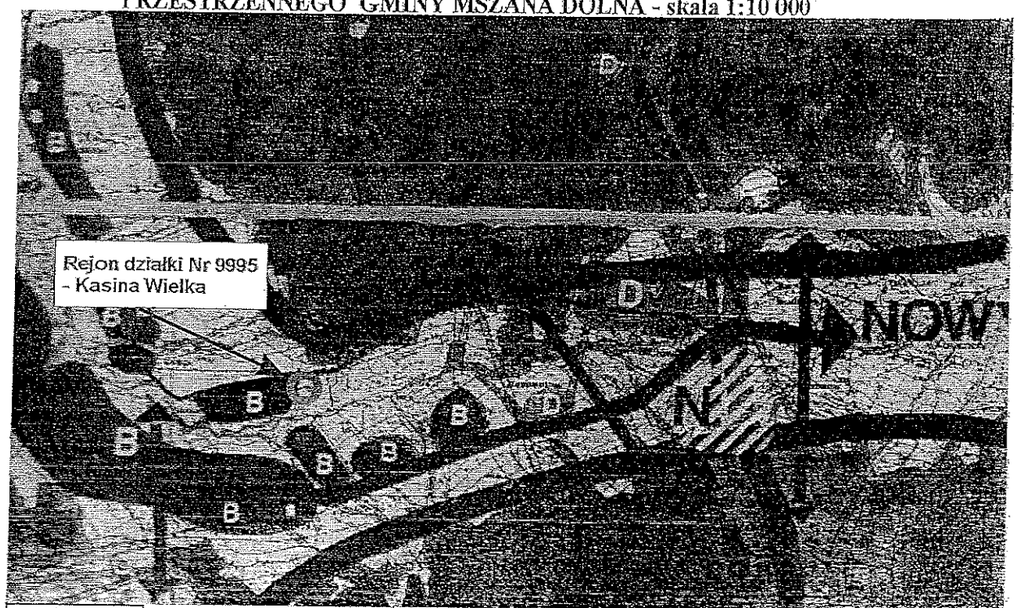

2 — Strefa gór i pogórzy , rolno-leśna, lokalnie osadnicza


B — Strefa osadnicza umiarkowanego rozwoju

RADA GMINY
34-730 Mszana Dolna
ul. Spadochroniarzy 6
woj. małopolskie

ZMIANA MIEJSCOWEGO PLANU ZAGOSPODAROWANIA PRZESTRZENNEGO GMINY MSZANA DOLNA - wieś KASINA WIELKA część dz. 9995

RYSUNEK PLANU 2 skala 1:1 000

Załącznik Nr 2
do Uchwały Nr XXXV/384/09
Rady Gminy Mszana Dolna
z dnia 30 marca 2009 r.

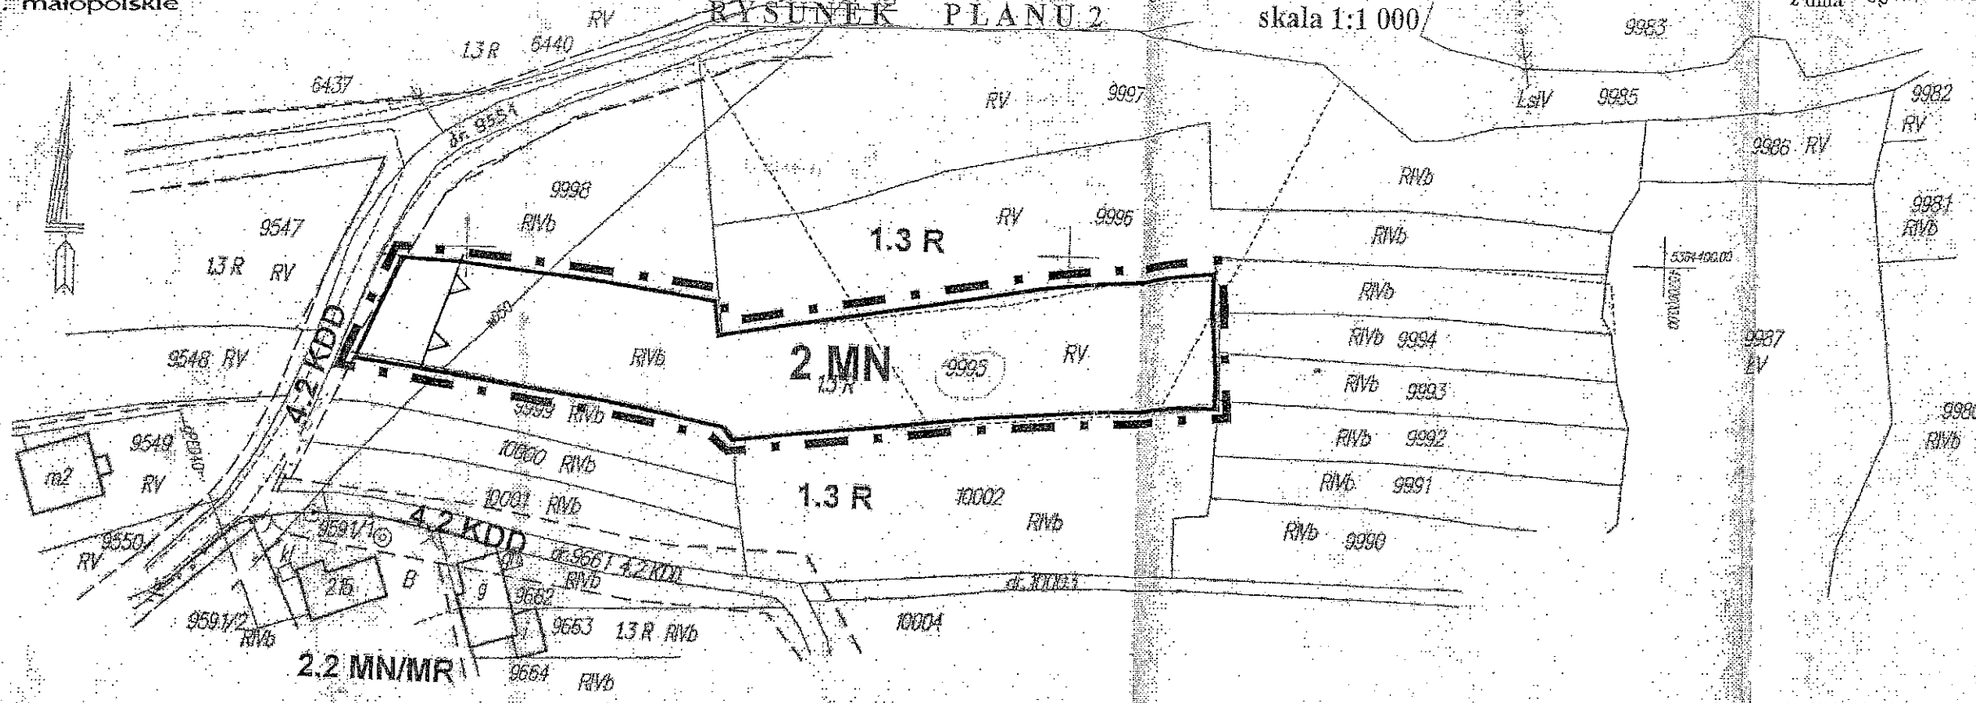

PRZEWODNICZĄCY
RADY GMINY
mgr Stefania Wojciaczyk

Mapa sytuacyjna do celów projektowych
skala 1:1000

s. 173.344.02
Działka ew. nr
9995
woj. małopolskie
pow. limanowa
Gmina: Mszana Dolna
Obręb
Kasina Wielka

Powstała na podstawie mapy Zasadniczej 1:2000 mapy ew. 1:2000 (częściowe przeniesienie granic i uzbrojenia) oraz pomiaru bezpośredniego w terenie
Dnia 25.01.2008
Treść mapy zgodna z terenem

Powiatowy Ośrodek Dokumentacji Geodezyjno-Kartograficznej w Limanowej
2008 -02- 08

TRANS-GEO
Usługi Geodezyjne i Kartograficzne
34-734 Kasinka Mała 247
tel./fax 18 352-12-25, 0-601-[illegible]
tel. 0-501-97-16-9[illegible]

Sporządził: Zofia Wiśniewska-Nawara
34-734 Kasinka Mała 247
Świadectwo nadania uprawnień zawodowych w dziedzinie geodezji i kartografii nr 15759
ZAMÓWIENIE nr 2/2008
Kasinka Mała, dn. 28.01.2008 podpis

RADA GMINY
34-730 Mszana Dolna
ul. Spadochroniarzy 6
woj. małopolskie

Załącznik Nr 3
do Uchwały Nr XXXV/384/09
Rady Gminy Mszana Dolna
z dnia 30 marca 2009r.

Rozstrzygnięcie dotyczące rozpatrzenia uwag

wniesionych do projektu zmiany miejscowego planu zagospodarowania przestrzennego

Gminy Mszana Dolna – **wieś Kasina Wielka dz. 10091, część dz. 9995**

Rada Gminy Mszana Dolna, po zapoznaniu się z oświadczeniem Wójta Gminy Mszana Dolna, stwierdzającym brak uwag kwestionujących przyjęte ustalenia w projekcie zmiany miejscowego planu zagospodarowania przestrzennego dla wsi Kasina Wielka dz. 10091, część dz. 9995, w okresie wyłożenia tego projektu do wglądu publicznego i 14 dni po zakończeniu wyłożenia, stwierdza brak potrzeby rozstrzygnięcia o którym mowa w art. 20 ust. 1 ustawy z dnia 27 marca 2003 roku o planowaniu i zagospodarowaniu przestrzennym (Dz. U. z 2003 r Nr 80 poz. 717)

PRZEWODNICZĄCY
RADY GMINY
mgr Stefania Wojciaczyk

RADA GMINY
34-730 Mszana Dolna
ul. Spadochroniarzy 6
woj. małopolskie

Załącznik Nr 4
do Uchwały Nr XXXV/384/09
Rady Gminy Mszana Dolna
z dnia 30 marca 2009r.

Rozstrzygnięcie dotyczące sposobu realizacji inwestycji z zakresu infrastruktury technicznej, należących do zadań własnych gminy, zapisanych w projekcie zmiany miejscowego planu zagospodarowania przestrzennego Gminy Mszana Dolna – **wieś Kasina Wielka dz. 10091, część dz. 9995**

Rada Gminy Mszana Dolna, po zapoznaniu się z oświadczeniem Wójta Gminy Mszana Dolna, stwierdzającym brak zapisanych inwestycji z zakresu infrastruktury technicznej należących do zadań własnych gminy w projekcie zmiany miejscowego planu zagospodarowania przestrzennego dla wsi Kasina Wielka dz. 10091, część dz. 9995, stwierdza brak potrzeby rozstrzygnięcia o którym mowa w art. 20 ust. 1 ustawy z dnia 27 marca 2003 roku o planowaniu i zagospodarowaniu przestrzennym (Dz. U. z 2003 r Nr 80 poz. 717)

PRZEWODNICZĄCY
RADY GMINY
mgr Stefania Wojciaczyk