RADA GMINY
34-730 Mszana Dolna
ul. Spadochroniarzy 6
woj. małopolskie

Uchwała Nr LIV/470/06
Rady Gminy Mszana Dolna
z dnia 20 września 2006r.

w sprawie uchwalenia zmiany miejscowego planu zagospodarowania przestrzennego Gminy Mszana Dolna – wieś Kasinka Mała działki nr 422 i 3138

Działając na podstawie przepisów art. 18 ust. 2 pkt. 5 ustawy z dnia 8 marca 1990 roku o samorządzie gminnym (Dz. U. z 2001 roku Nr 142 poz. 1591 z późniejszymi zmianami), art. 3 ust. 1, art. 20 ust. 1 ustawy z dnia 27 marca 2003 roku o planowaniu i zagospodarowaniu przestrzennym (Dz. U. Nr 80 poz. 717 z późniejszymi zmianami) oraz art. 7 ust. 1 ustawy z dnia 3 lutego 1995 roku o ochronie gruntów rolnych i leśnych (Dz. U. z 2004 roku Nr 121 poz. 1266 z późniejszymi zmianami) w związku z Uchwałą Nr XLVI/376/05 Rady Gminy Mszana Dolna z dnia 30 listopada 2005 roku

Rada Gminy Mszana Dolna uchwala co następuje:

USTALENIA FORMALNE

§ 1

Ilekroć w treści uchwały jest mowa o

1) **„Planie dotychczasowym"** – należy przez to rozumieć miejscowy plan zagospodarowania przestrzennego gminy Mszana Dolna wieś Kasinka Mała wprowadzony Uchwałą Nr XXXI/253/04 Rady Gminy Mszana Dolna z dnia 30 listopada 2004 r. (Dz. Urz. Woj. Małopolskiego Nr 46 poz. 303 z 2005 r.)
2) **„Planach"** – należy przez to rozumieć zmiany planu dotychczasowego dla terenów obejmujących działki Nr 422 i Nr 3138 we wsi Kasinka Mała, uchwalone niniejszą uchwałą.
3) **„Rysunkach planu"** - należy przez to rozumieć rysunki planów wymienionych w punkcie 2 sporządzone na mapach sytuacyjno – wysokościowych wykonanych na bazie mapy zasadniczej, zarejestrowanej w Powiatowym Ośrodku Dokumentacji Geodezyjno – Kartograficznej, w skali 1:1000, stanowiące załączniki Nr 1 i Nr 2 i będące integralną częścią niniejszej uchwały.
4) **„Studium"** – należy przez to rozumieć studium uwarunkowań i kierunków zagospodarowania przestrzennego gminy Mszana Dolna uchwalone Uchwałą Nr XIII/139/99 Rady Gminy Mszana Dolna z dnia 29 grudnia 1999 roku
5) **„Poziomie terenu"** – należy przez to rozumieć średni poziom terenu istniejącego, liczony w obrysie rzutu budynku jako średnia arytmetyczna poziomu terenu od strony przystokowej i odstokowej.

§ 2

1. Stwierdza się zgodność planów o których mowa w § 1 punkt 2, ze studium, o którym mowa w § 1 punkt 4.
2. Uchwala się plany o których mowa w § 1 punkt 2.

§ 3

1. W obszarach objętych planami obowiązujące studium o którym mowa w § 1 punkt 4 nie wyznacza obszarów przestrzeni publicznych, wymagających określenia warunków ich kształtowania.
2. W obszarach objętych planami nie zachodzi potrzeba określania zasad i warunków scaleń i podziałów nieruchomości.
3. W obszarach objętych planami nie występują tereny i obiekty podlegające ochronie na podstawie przepisów odrębnych, tereny objęte planami przeznaczone pod zabudowę nie są zagrożone powodzią i osuwaniem się mas ziemnych. Z uwagi na spadki terenu na działce Nr 422, dla obiektów budowlanych na tej działce obowiązuje określenie sposobu ich posadowienia i wymagań konstrukcyjnych zgodnie z przepisami odrębnymi, dotyczącymi geotechnicznych warunków posadowienia obiektów.
4. Ustalenia planów nie naruszają i nie wykluczają stosowania przepisów odrębnych.

§ 4

Na podstawie art. 7 ust. 1 ustawy z dnia 3 lutego 1995 roku o ochronie gruntów rolnych i leśnych (Dz. U. z 2004 r Nr 121 poz. 1266 z późn. zmianami) przeznacza się na cele nierolnicze grunty rolne objęte planami, klasy R IVb o powierzchni 0,14 ha, i klasy R V o powierzchni około 0,16 ha, nie objęte kompleksem rolnym wyznaczonym w studium i nie wymagające zgody o której mowa w art. 7 ust. 2 wymienionej ustawy.

USTALENIA OGÓLNE

§ 5

Ustala się następujące **zasady ochrony i kształtowania ładu przestrzennego**:

1) Obowiązuje ochrona walorów przyrodniczych i krajobrazu, zgodnie z zasadami podanymi w § 6.
2) Obowiązuje ochrona dziedzictwa kulturowego wg zasad podanych w § 7.
3) Obowiązują parametry i wskaźniki kształtowania zabudowy i zagospodarowania terenu określone w ustaleniach szczegółowych.

§ 6

Ustala się następujące **zasady ochrony środowiska, przyrody i krajobrazu kulturowego**:

1) Obowiązuje utrzymanie wysokich standardów środowiska przyrodniczego, w szczególności czystości wód, powietrza atmosferycznego, gleb oraz harmonijnego krajobrazu.
2) Obowiązuje zakaz przekraczania dopuszczalnych stężeń zanieczyszczenia atmosfery, określonych w przepisach odrębnych
3) Obowiązuje ochrona przed hałasem i stosowanie urządzeń i zabezpieczeń dla utrzymania dopuszczalnego poziomu hałasu określonego w przepisach odrębnych jak dla terenów zabudowy mieszkaniowej jednorodzinnej.
4) Obszary objęte planami pozostają w granicach Obszaru Chronionego Krajobrazu wyznaczonego Rozporządzeniem Nr 27 Wojewody Nowosądeckiego (Dz. Urz.

Woj. Nowosądeckiego Nr 43/97 poz. 147) w związku z Obwieszczeniem Wojewody Małopolskiego z dnia 29 marca 1999 roku (Dz. Urz. Woj. Małopolskiego Nr 11/99 poz. 77). Na obszarach objętych planami obowiązują zakazy i nakazy wynikające z wymienionego rozporządzenia.

5) Na obszarach objętych planami nie występują inne formy ochrony przyrody.

§ 7

Ustala się następujące **zasady ochrony dziedzictwa kulturowego, zabytków oraz współczesnych dóbr kultury**:

1) Obowiązuje kształtowanie architektury obiektów harmonizującej z krajobrazem i nawiązującej do architektury tradycyjnej.
2) Na obszarach objętych planami nie występują obiekty podlegające ochronie na podstawie ustawy z dnia 23 lipca 2003 roku o ochronie zabytków i opiece nad zabytkami (Dz. U. Nr 162 poz. 1568).

§ 8

Ustala się następujące **zasady modernizacji, rozbudowy i budowy systemów infrastruktury technicznej i komunikacji**:

1) zakaz zrzutu nieoczyszczonych ścieków do wód i gleby, zakaz gromadzenia wszelkich odpadów w miejscach do tego nie wyznaczonych
2) obowiązek zachowania stref ochronnych od linii elektroenergetycznych i sieci gazowych w wielkościach zgodnych z przepisami odrębnymi
3) utrzymanie istniejących sieci infrastruktury technicznej i podłączenie nowych obiektów do istniejących sieci
4) obowiązek utrzymania ustalonych w planie dotychczasowym szerokości w liniach rozgraniczających drogę gminną dojazdową

USTALENIA SZCZEGÓŁOWE

§ 9

PLAN 1

1. Teren oznaczony symbolem **1 MN** obejmujący część działki Nr **422** we wsi Kasinka Mała o powierzchni około 0,14 ha, stanowiący grunty rolne klasy R V, przeznacza się na **tereny zabudowy mieszkaniowej** dla realizacji budynku mieszkalnego jednorodzinnego. Dopuszcza się realizację wbudowanych usług i rzemiosła, nieuciążliwych, nie powodujących zmian w środowisku na działkach sąsiednich. Dopuszcza się realizację budynków gospodarczych i garażu dla właściciela. W przypadku realizacji usług obowiązuje zabezpieczenie powierzchni parkingowych w ilości co najmniej 1 miejsce na 50 m^2 powierzchni usługowej. Obowiązuje wyposażenie w systemy do utylizacji ścieków i usuwanie odpadów w sposób zorganizowany. Przed rozpoczęciem procesu inwestycyjnego, w zależności od kategorii technicznej obiektów obowiązuje sporządzenie dokumentacji geotechnicznej lub geologiczno – inżynierskiej zgodnie z przepisami odrębnymi.
2. Teren oznaczony symbolem **R/o** obejmujący część działki Nr 422 we wsi Kasinka Mała o powierzchni około 0,13 ha, stanowiący grunty rolne klasy R V na stromym stoku zagrożonym osuwaniem się mas ziemnych, pozostaje jako

tereny rolne w obszarach osuwiskowych. Obowiązuje zakaz realizacji obiektów kubaturowych. Dopuszczone zadrzewienie i zakrzaczenie tego terenu.

3. Teren oznaczony symbolem **ZL**, obejmujący pozostałą część działki Nr 422 we wsi Kasinka Mała o powierzchni około 0,02 ha, stanowiący grunty leśne klasy Ls V, pozostaje jako **tereny lasów** chronione przed zabudową.
4. Ustala się następujące parametry i wskaźniki kształtowania zabudowy i zagospodarowania terenu:
   1) Obowiązuje zakaz realizacji dachów płaskich i pulpitowych. Obowiązują dachy strome o kącie nachylenia głównych połaci dachowych 35 - 45^0. Obowiązuje ciemna kolorystyka dachów z wykluczeniem kolorów żółtych i niebieskich oraz pokrycia dachu eternitem.
   2) Obowiązuje maksymalna wysokość zabudowy dwie kondygnacje nadziemne w tym druga w dachu, nie więcej jednak niż 10 m licząc od poziomu terenu do najwyższej kalenicy. Poziom parteru maksymalnie 1,20 m od poziomu terenu.
   3) W elewacjach wyklucza się stosowanie paneli z tworzyw sztucznych, kamieni otoczaków i jaskrawych kolorów.
   4) Obowiązuje usytuowanie obiektów w odległości co najmniej 6 m od zewnętrznej krawędzi istniejącej jezdni drogi gminnej.
   5) W zagospodarowaniu działki obowiązuje pozostawienie co najmniej 60% powierzchni działki niezabudowanej, w tym zagospodarowanie co najmniej 25% powierzchni trwałą zielenią drzewiasto - krzewiastą.
   6) Obowiązuje uwzględnienie istniejącego uzbrojenia w sieci infrastruktury technicznej.
5. Ustala się następujące zasady obsługi terenów 1 MN w zakresie infrastruktury technicznej:
   1) Zaopatrzenie w wodę istniejącej sieci wodociągowej. Dopuszcza się realizację własnego ujęcia zlokalizowanego w obrębie działki.
   2) Odprowadzenie ścieków (dotyczy ścieków w zrozumieniu przepisów art. 9 ust. 1 pkt. 16 ustawy z dnia 18 lipca 2001 roku „Prawo wodne" – Dz. U. Nr 115 poz.1229 z późn. zmianami) do zbiorczej sieci kanalizacji sanitarnej na obszarze wsi. Do czasu realizacji tej kanalizacji dopuszcza się budowę szczelnego zbiornika okresowo opróżnianego z wywozem ścieków na najbliższą oczyszczalnię.
   3) Ogrzewanie obiektów indywidualne, oparte o nośniki energii zapewniające najniższy poziom emisji zanieczyszczeń powietrza. Zalecane stosowanie oleju opałowego, gazu lub energii elektrycznej.
   4) Doprowadzenie gazu z istniejącej sieci średniego ciśnienia na warunkach podanych przez zarządzającego siecią.
   5) Doprowadzenie energii elektrycznej siecią niskich napięć na warunkach określonych przez zarządzającego siecią, w oparciu o bilans zapotrzebowania mocy.
   6) Usuwanie odpadów poprzez gromadzenie ich w przystosowanych pojemnikach, usytuowanych zgodnie z przepisami odrębnymi i wywożenie w sposób zorganizowany.
6. Dojazd do terenów 1 MN z istniejącej drogi gminnej (dz. 434).

§ 10

PLAN 2

1. Teren oznaczony symbolem **2 MN** obejmujący działkę Nr **3138** we wsi Kasinka Mała o powierzchni 0,14 ha, stanowiący grunty rolne klasy R IVb, przeznacza się na **tereny zabudowy mieszkaniowej** dla realizacji budynków mieszkalnych jednorodzinnych. Dopuszcza się realizację wbudowanych usług i rzemiosła, nieuciążliwych, nie powodujących zmian w środowisku na działkach sąsiednich. Dopuszcza się realizację budynków gospodarczych i garażu dla właściciela. W przypadku realizacji usług obowiązuje zabezpieczenie powierzchni parkingowych w ilości co najmniej 1 miejsce na 50 m^2 powierzchni usługowej. Obowiązuje wyposażenie w systemy do utylizacji ścieków i usuwanie odpadów w sposób zorganizowany. Dopuszcza się podział terenu na najwyżej dwie działki budowlane.
2. Ustala się następujące parametry i wskaźniki kształtowania zabudowy i zagospodarowania terenu:
   1) Obowiązuje zakaz realizacji dachów płaskich i pulpitowych. Obowiązują dachy strome o kącie nachylenia głównych połaci dachowych 35 - 45^0. Obowiązuje ciemna kolorystyka dachów z wykluczeniem kolorów żółtych i niebieskich oraz pokrycia dachu eternitem.
   2) Obowiązuje maksymalna wysokość zabudowy dwie kondygnacje nadziemne w tym druga w dachu, nie więcej jednak niż 10 m licząc od poziomu terenu do najwyższej kalenicy. Poziom parteru maksymalnie 1,20 m od poziomu terenu.
   3) W elewacjach wyklucza się stosowanie paneli z tworzyw sztucznych, kamieni otoczaków i jaskrawych kolorów.
   4) Obowiązuje usytuowanie obiektów w odległości co najmniej 6 m od zewnętrznej krawędzi istniejącej jezdni drogi gminnej.
   5) W zagospodarowaniu działki obowiązuje pozostawienie co najmniej 60% powierzchni działki niezabudowanej, w tym zagospodarowanie co najmniej 25% powierzchni zielenią ogrodowo - dekoracyjną.
   6) Obowiązuje uwzględnienie istniejącego uzbrojenia w sieci infrastruktury technicznej.
3. Ustala się następujące zasady obsługi terenów 2 MN w zakresie infrastruktury technicznej:
   1) Zaopatrzenie w wodę z istniejącej sieci wodociągowej. Dopuszcza się realizację własnego ujęcia zlokalizowanego w obrębie działki.
   2) Odprowadzenie ścieków (dotyczy ścieków w zrozumieniu przepisów art. 9 ust. 1 pkt. 16 ustawy z dnia 18 lipca 2001 roku „Prawo wodne" – Dz. U. Nr 115 poz.1229 z późn. zmianami) do zbiorczej sieci kanalizacji sanitarnej na obszarze wsi. Do czasu realizacji tej kanalizacji dopuszcza się budowę szczelnego zbiornika okresowo opróżnianego z wywozem ścieków na najbliższą oczyszczalnię.
   3) Ogrzewanie obiektów indywidualne, oparte o nośniki energii zapewniające najniższy poziom emisji zanieczyszczeń powietrza. Zalecane stosowanie oleju opałowego, gazu lub energii elektrycznej.
   4) Doprowadzenie gazu z istniejącej sieci średniego ciśnienia na warunkach podanych przez zarządzającego siecią.

5) Doprowadzenie energii elektrycznej siecią niskich napięć na warunkach określonych przez zarządzającego siecią, w oparciu o bilans zapotrzebowania mocy.
6) Usuwanie odpadów poprzez gromadzenie ich w przystosowanych pojemnikach, usytuowanych zgodnie z przepisami odrębnymi i wywożenie w sposób zorganizowany.

4. Dojazd do terenów 2 MN z istniejącej drogi gminnej (dz. 2925 lub 3131)

USTALENIA KOŃCOWE

§ 11

Do czasu realizacji zagospodarowania ustalonego planami, dopuszcza się dotychczasowe zagospodarowanie i użytkowanie.

§ 12

Ustala się wysokość opłaty dla terenów MN wyrażoną w stosunku procentowym wzrostu wartości nieruchomości w wyniku uchwalenia planów w wysokości w wysokości 5%.

§ 13

Integralną częścią niniejszej uchwały są:
1) rysunek planu 1 w skali 1: 1000, zaopatrzony stosowną klauzulą jako załącznik Nr 1 do uchwały
2) rysunek planu 2 w skali 1:1000, zaopatrzony stosowną klauzulą jako załącznik Nr 2 do uchwały
3) rozstrzygnięcie dotyczące rozpatrzenia uwag wniesionych do projektu planów, stanowiący załącznik Nr 3
4) rozstrzygnięcie dotyczące sposobu realizacji inwestycji z zakresu infrastruktury technicznej, stanowiące załącznik Nr 4

§ 14

Wykonanie uchwały powierza się Wójtowi Gminy Mszana Dolna

§ 15

Uchwała podlega ogłoszeniu, publikacji na stronie internetowej gminy i wchodzi w życie po upływie 30 dni od daty jej publikacji w Dzienniku Urzędowym Województwa Małopolskiego.

PRZEWODNICZĄCY
RADY GMINY
mgr Stefania Wojciaczyk

RADA GMINY
34-730 Mszana Dolna
ul. Spadochroniarzy 6
woj. małopolskie

Załącznik Nr 1
do Uchwały Nr LIV/470/06
Rady Gminy Mszana Dolna
z dnia 20 WRZEŚNIA 2006R.

ZMIANA MIEJSCOWEGO PLANU ZAGOSPODAROWANIA PRZESTRZENNEG GMINY MSZANA DOLNA - wieś KASINKA MAŁA dz. 422

RYSUNEK PLANU 1

skala 1:1 000

LEGENDA

Granica terenu objętego planem

USTALENIA PLANU

	Linie rozgraniczające tereny o różnych funkcjach
1 MN	Tereny zabudowy mieszkaniowej
ZL	Tereny lasów
R/o	Tereny rolne w obszarach osuwiskowych
▽ ▽ ▽	Nieprzekraczalna linia zabudowy

INFORMACJA O USTALENIACH PLANU DOTYCHCZASOWEGO W OBSZARZE SĄSIADUJĄCYM Z TERENAMI OBJĘTYMI PLANEM

1.2 ZL	Tereny lasów
1.3 R	Tereny rolne
1.3 R/o	Tereny rolne w obszarach osuwiskowych
4.2 KDD	Tereny dróg publicznych - drogi gminne dojazdowe


POZOSTAŁE OZNACZENIA

w	Istniejąca sieć wodociągowa

TRANS-GEO
Zofia Wiśniewska-Nawara
Biuro: tel. (018) 331 22 [illegible] 34-730 Mszana Dolna
Dom: tel. (018) 33[illegible]30 98 ul. Spadochroniarzy 8
NIP: 737-135-57-38 REGON [illegible]0713306 woj. małopolskie

RADA GMINY

Mapa Sytuacyjna
skala 1:1000

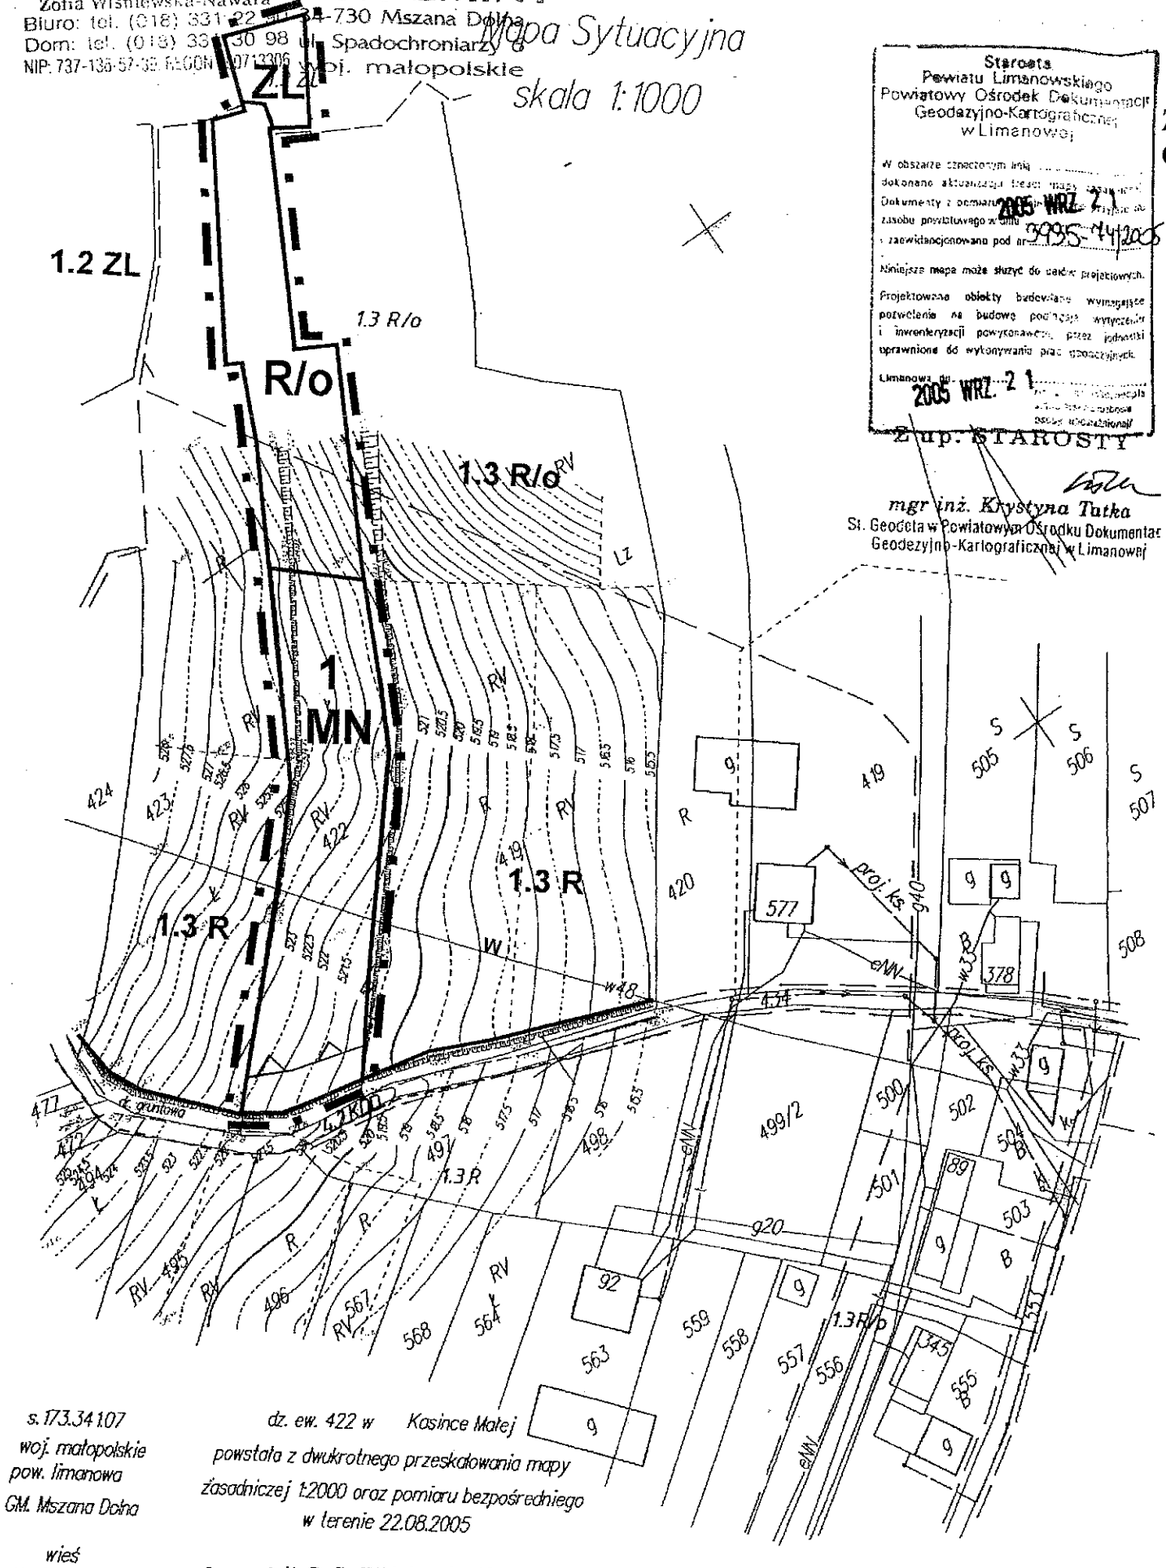
ZL
1.2 ZL
1.3 R/o
R/o
1.3 R/o RV
1
MN
1.3 R
1.3 R
1.3 R
1.3 R/o
1.3 R/o
1.3 R
1.3 R
1.3 R
1.3 R

RADA GMINY
34-730 Mszana Dolna
ul. Spadochroniarzy 6
woj. małopolskie

Załącznik Nr 2
do Uchwały Nr LIV/470/06
Rady Gminy Mszana Dolna
z dnia 20 WRZEŚNIA 2006r.

ZMIANA MIEJSCOWEGO PLANU ZAGOSPODAROWANIA PRZESTRZENNEGO GMINY MSZANA DOLNA - wieś KASINKA MAŁA dz. 3138

RYSUNEK PLANU 2

skala 1:1 000

LEGENDA

Granica terenu objętego planem

USTALENIA PLANU

Linie rozgraniczające tereny o różnych funkcjach i zasadach zagospodarowania

2 MN — Tereny zabudowy mieszkaniowej

Nieprzekraczalna linia zabudowy

INFORMACJA O USTALENIACH PLANU DOTYCHCZASOWEGO W OBSZARZE SĄSIADUJĄCYM Z TERENAMI OBJĘTYMI PLANEM

1.3 R	Tereny rolne
2.2 MN/MR	Tereny zabudowy mieszkaniowej o niskiej intensywności
4.2 KDD	Tereny dróg publicznych - drogi gminne dojazdowe

POZOSTAŁE OZNACZENIA

W	Istniejąca sieć wodociągowa
G	Istniejąca sieć gazowa

RADA GMINY
34-730 Mszana Dolna
ul. Spadochroniarzy 6
woj. małopolskie


Załącznik Nr 2
do Uchwały Nr L IV/470/06
Rady Gminy Mszana Dolna
z dnia 20 WRZEŚNIA 2006 R.

ZMIANA MIEJSCOWEGO PLANU ZAGOSPODAROWANIA PRZESTRZENNEGO GMINY MSZANA DOLNA - wieś KASINKA MAŁA dz. 3138

RYSUNEK PLANU 2

skala 1:1 000

PRZEWODNICZĄCY
RADY GMINY
mgr Stefania Wojciaczyk

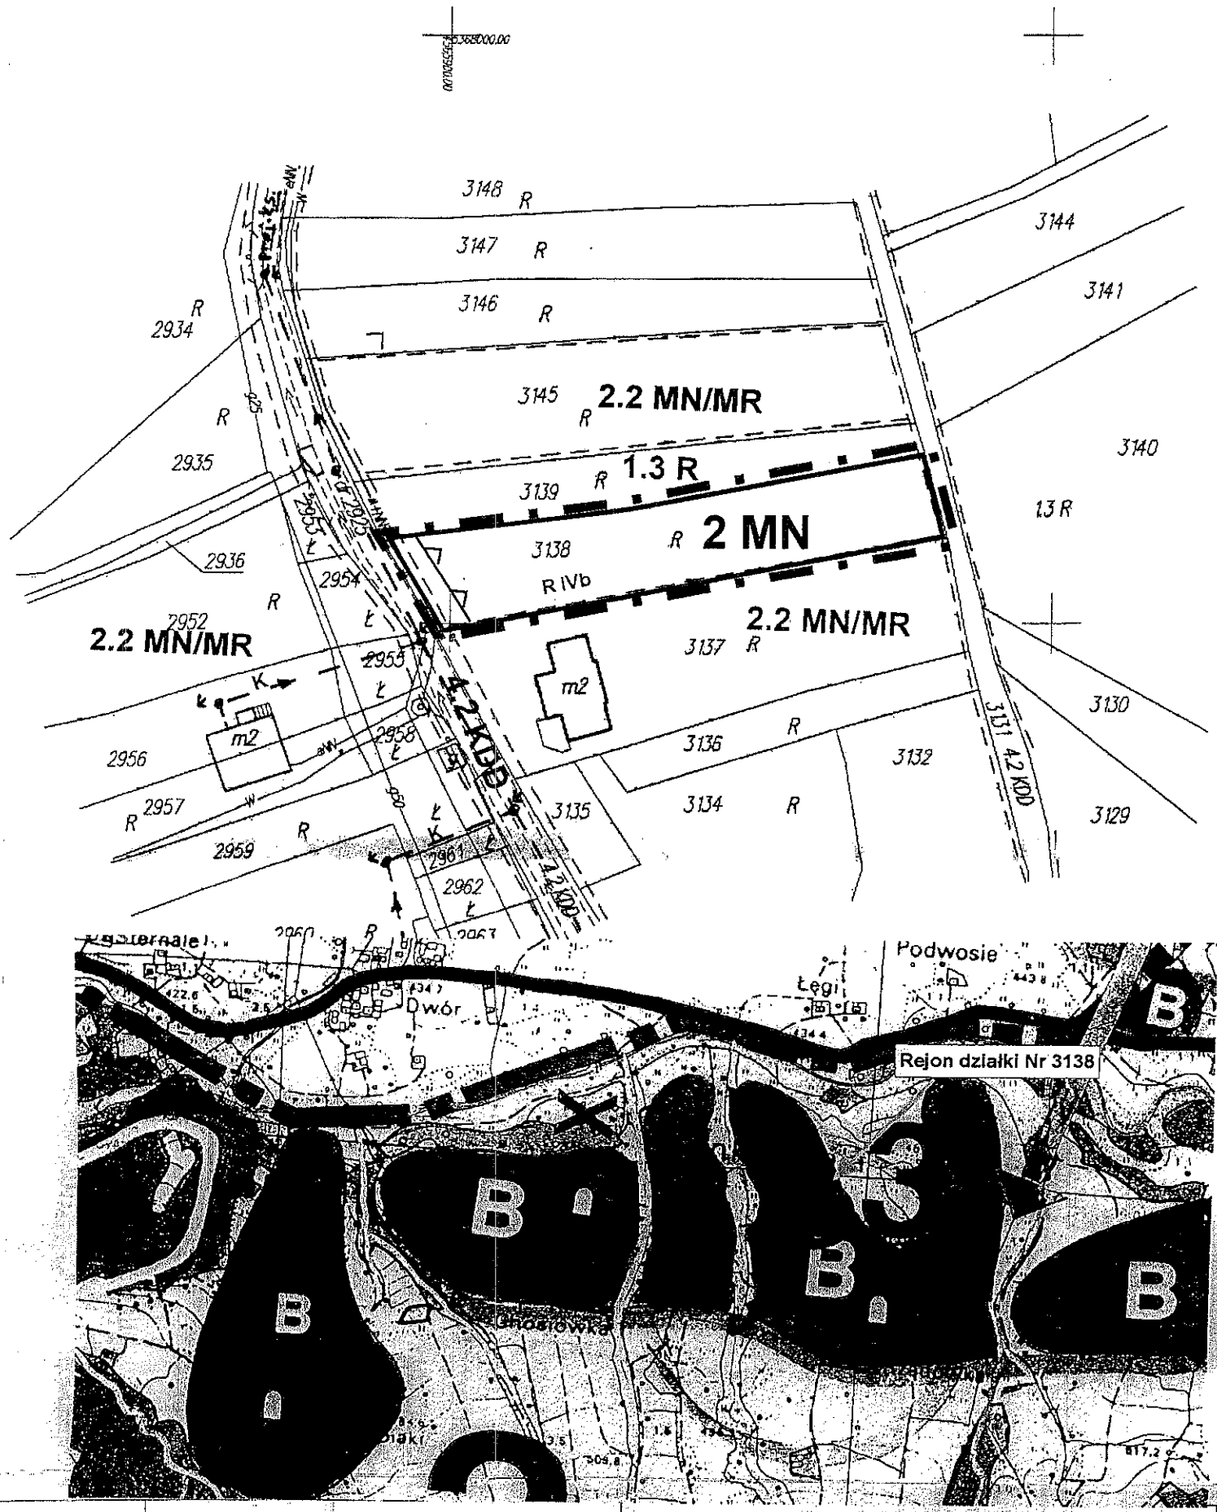

s.173.341.14

Działka ewid. nr.:

dz.3138, 3139

woj. małopolskie
pow. limanowski

Gm. Mszana Dolna

wieś

Kasinka Mała

TRANS - GEO
Usługi Geodezyjne
34-734 Kasinka Mała 447
tel.(018) 33-12-290, 33-13-098
NIP 737-197-55-50 REGON 120123480

Sporządził: Zofia Wiśniewska-Nawara
34-734 Kasinka Mała 447
Świadectwo nadania uprawnień zawodowych
w dziedzinie geodezji i kartografii nr 15750
ZAMÓWIENIE 7/2005
Kasinka Mała 28.12.2005 podpis

MAPA SYTUACYJNA
do CELÓW PROJEKTOWYCH
SKALA 1: 1000

Powstała na podstawie mapy zasadniczej 1:2000
mapy ewid. 1: 2000 (częściowe przeniesienie
granic i uzbrojenia z rastra) oraz pomiaru
bezpośredniego w terenie
dnia 10.12.2005 r

Treść mapy zgodna z terenem

Starosta
Powiatu Limanowskiego
Powiatowy Ośrodek Dokumentacji
Geodezyjno-Kartograficznej
w Limanowej

W obszarze oznaczonym linią .....
dokonano aktualizacji treści mapy
Dokumenty z pomiaru uzupełniającego 2006 -01- 10
zasobu powiatowego w ewid.
i zaewidencjonowano pod nr 3995-m/2006
Niniejsza mapa może służyć do celów projektowych
Projektowane obiekty budowlane wymagające
pozwolenia na budowę podlegają wytyczeniu
i inwentaryzacji powykonawczej przez uprawnionego
uprawnionego do wykonywania prac geodezyjnych.
Limanowa 2006 -01- 10
Z up. STAROSTY
(podpis, pieczęć imienna, podpis
stanowiska służbowego
osoby upoważnionej)

mgr inż. Krystyna Tatka
St. Geodeta w Powiatowym Ośrodku Dokumentacji
Geodezyjno-Kartograficznej w Limanowej

RADA GMINY
34-730 Mszana Dolna
ul. Spadochroniarzy 6
woj. małopolskie

Załącznik Nr 3
do Uchwały Nr LIV/470/06
Rady Gminy Mszana Dolna
z dnia 20 września 2006r.

Rozstrzygnięcie dotyczące rozpatrzenia uwag

wniesionych do projektu zmiany miejscowego planu zagospodarowania przestrzennego

Gminy Mszana Dolna – **wieś Kasinka Mała dz. 422 i dz. 3138**

Rada Gminy Mszana Dolna, po zapoznaniu się z oświadczeniem Wójta Gminy Mszana Dolna, stwierdzającym brak uwag kwestionujących przyjęte ustalenia w projekcie zmiany miejscowego planu zagospodarowania przestrzennego dla wsi Kasinka Mała dz. 422 i dz. 3138, w okresie wyłożenia tego projektu do wglądu publicznego i 14 dni po zakończeniu wyłożenia, stwierdza brak potrzeby rozstrzygnięcia o którym mowa w art. 20 ust. 1 ustawy z dnia 27 marca 2004 roku o planowaniu i zagospodarowaniu przestrzennym (Dz. U. z 2003 r Nr 80 poz. 717)

PRZEWODNICZĄCY
RADY GMINY
mgr Stefania Wojciaczyk

RADA GMINY
34-730 Mszana Dolna
ul. Spadochroniarzy 6
woj. małopolskie

Załącznik Nr 4
do Uchwały Nr LIV/470/06
Rady Gminy Mszana Dolna
z dnia 20 września 2006r.

Rozstrzygnięcie dotyczące sposobu realizacji inwestycji z zakresu infrastruktury technicznej, należących do zadań własnych gminy, zapisanych w projekcie zmiany miejscowego planu zagospodarowania przestrzennego Gminy Mszana Dolna – **wieś Kasinka Mała dz. 422 i dz. 3138**

Rada Gminy Mszana Dolna, po zapoznaniu się z oświadczeniem Wójta Gminy Mszana Dolna, stwierdzającym brak zapisanych inwestycji z zakresu infrastruktury technicznej należących do zadań własnych gminy w projekcie zmiany miejscowego planu zagospodarowania przestrzennego dla wsi Kasinka Mała dz. 422 i dz.3138, stwierdza brak potrzeby rozstrzygnięcia o którym mowa w art. 20 ust. 1 ustawy z dnia 27 marca 2004 roku o planowaniu i zagospodarowaniu przestrzennym (Dz. U. z 2003 r Nr 80 poz. 717)

PRZEWODNICZĄCY
RADY GMINY
mgr Stefania Wojciaczyk