RADA GMINY
34-730 Mszana Dolna
ul. Spadochroniarzy 6
woj. małopolskie

UCHWAŁA Nr XXVIII/295/08
Rady Gminy Mszana Dolna
z dnia 26 września 2008r.

w sprawie uchwalenia zmiany miejscowego planu zagospodarowania przestrzennego Gminy Mszana Dolna wsi Kasinka Mała

Na podstawie art.3 ust.1, art.15, art.20 ust.1 i art. 29 ust.1 ustawy z dnia 27 marca 2003 r o planowaniu i zagospodarowaniu przestrzennym (Dz.U.z 2003r Nr 80 poz.717 z późn. zmianami) zwanej dalej „ustawą", art.18 ust.2 pkt 5 ustawy z dnia 8 marca 1990 r o samorządzie gminnym (Dz.U. z 2001 r Nr 142 poz. 1591 z późn. zmianami), ustawy z dnia 3 lutego 1995r o ochronie gruntów rolnych i leśnych (jednolity tekst Dz.U. z 2004r Nr 121 poz. 1266 z późn. zmianami)

Rada Gminy Mszana Dolna
stwierdza zgodność ustaleń zmiany planu ze STUDIUM uwarunkowań i kierunków zagospodarowania przestrzennego gminy Mszana Dolna wprowadzonego Uchwałą Nr XIII/139/99 Rady Gminy Mszana Dolna z dnia 29 grudnia 1999 roku **i uchwala**
co następuje:

USTALENIA FORMALNE

§ 1.

1. Uchwala się zmianę miejscowego planu zagospodarowania przestrzennego gminy Mszana Dolna wsi Kasinka Mała, zatwierdzonego uchwałą Nr XXXI/253/04 Rady Gminy Mszana Dolna z dnia 30 listopada 2004 r. (Dz. Urz. Wojew. Małopolskiego Nr 46, poz. 303 z późn. zm.) w zakresie przeznaczenia części działki nr 8692/2 na tereny zabudowy mieszkaniowej jednorodzinnej oraz części działki nr 2976 na tereny zabudowy mieszkaniowej jednorodzinnej z dopuszczeniem zagrodowej – zwaną w tekście niniejszej uchwały planem.
2. Plan obejmuje obszary określone na załącznikach graficznych do Uchwał Rady Gminy Mszana Dolna Nr: XIII/148/07 i XIII/149 z dnia 14 września 2007 r.

§ 2.

1. Treść niniejszej uchwały stanowi część tekstową planu.
2. Załącznikami do uchwały są:
   1) Rysunki planu sporządzone na podkładach mapy zasadniczej w skali 1:1000 jako załączniki Nr 1 i 2 do niniejszej Uchwały,
   2) Rozstrzygnięcia Rady Gminy Mszana Dolna podjęte w trybie art. 20 ustawy z dnia 27 marca 2003 roku o planowaniu i zagospodarowaniu przestrzennym (Dz.U. Nr 80 poz. 717 z późn.zm.) – o sposobie rozpatrzenia uwag do projektu planu oraz o sposobie realizacji zapisanych w planie inwestycji z zakresu infrastruktury technicznej, które należą do zadań własnych gminy oraz o zasadach ich finansowania – jako załącznik Nr 3.

3. Ustalenia planu dotyczą przeznaczenia terenu i linii rozgraniczających tereny o różnych funkcjach, warunków i zasad kształtowania zabudowy i zagospodarowania terenów, w tym szczególnych warunków wynikających z potrzeby ochrony środowiska, zasad obsługi w zakresie infrastruktury technicznej.
4. Ustalenia planu nie naruszają i nie wykluczają stosowania innych przepisów szczególnych.

§ 3.

Ilekroć w uchwale jest mowa o:

1) **uchwale** – należy przez to rozumieć niniejszą uchwałę Rady Gminy Mszana Dolna, obejmującą ustalenia wymienione w tekście niniejszej uchwały oraz ustalenia określone na załącznikach graficznych Nr 1 i Nr 2 do tej uchwały,
2) **STUDIUM** – należy przez to rozumieć wprowadzone uchwałą Nr XIII/139/99 Rady Gminy Mszana Dolna z dnia 29 grudnia 1999 Studium uwarunkowań i kierunków zagospodarowania przestrzennego Gminy Mszana Dolna,
3) **przepisach szczególnych** – należy przez to rozumieć obowiązujące przepisy określone w ustawach oraz aktach wykonawczych do tych ustaw, poza ustawą o planowaniu i zagospodarowaniu przestrzennym oraz aktami do niej wykonawczymi,
4) **linii rozgraniczającej** – należy przez to rozumieć linię ciągłą na rysunku planu, rozdzielającą obszar na tereny o różnych funkcjach lub różnych zasadach i warunkach zagospodarowania,
5) **średnim poziomie terenu** – rozumie się przez to średnią arytmetyczną poziomów terenu od strony przystokowej i odstokowej liczoną w obrysie rzutu budynku,
6) **wysokości zabudowy** (obiektu) – rozumie się przez to wymiar pionowy mierzony od średniego poziomu terenu do najwyższej głównej kalenicy dachu,
7) **kondygnacji nadziemnej** – rozumie się przez to kondygnację nadziemną liczoną od poziomu parteru (poziom ± 0,00) w górę,
8) **dachu namiotowym** (kopertowym) – rozumie się przez to dach wielospadowy o trójkątnych połaciach, zbiegających się w jednym wierzchołku.

§ 4.

W obszarze objętym planem obowiązujące STUDIUM, o którym mowa w § 3 nie wskazuje obszarów przestrzeni publicznych wymagających określenia szczególnych warunków kształtowania.

§ 5.

1. W obszarze objętym planem nie wyznacza się terenów przeznaczonych do tymczasowego zagospodarowania, innego niż użytkowanie dotychczasowe przed uchwaleniem planu.
2. Użytkowanie dotychczasowe, o którym mowa w ust. 1 może być kontynuowane do czasu uzyskania przez innego użytkownika prawa do wykorzystania terenu zgodnie z jego przeznaczeniem w niniejszym planie.
3. W obszarze objętym planem nie wyznacza się terenów wymagających rehabilitacji istniejącej zabudowy bądź infrastruktury technicznej, a także obszarów wymagających przekształceń lub rekultywacji.

4. Nie zachodzi także potrzeba określania granic obszarów wymagających przeprowadzania scaleń i podziałów nieruchomości.

§ 6.

Na podstawie art. 7 ust. 1 ustawy z dnia 3 lutego 1995 roku o ochronie gruntów rolnych i leśnych, tekst jednolity (Dz.U. z 2004r Nr 121 poz. 1266 z późn.zm.) nie przeznacza się na cele nierolnicze gruntów rolnych objętych planem, o którym mowa w § 1 uchwały, w tym stanowiących użytki rolne klasy III o zwartym obszarze przekraczającym 0,50 ha oraz użytków rolnych klasy IV o zwartym obszarze przekraczającym 1,00 ha.

USTALENIA OGÓLNE

§ 7.

1. W zakresie ochrony środowiska i krajobrazu ustala się co następuje :

1) Obowiązuje utrzymanie wysokich standardów środowiska przyrodniczego, w szczególności czystości wód, powietrza atmosferycznego, gleb.
2) Obowiązuje zakaz przekraczania dopuszczalnych stężeń zanieczyszczeń atmosferycznych, określonych w załączniku Nr 1 do Rozporządzenia Ministra Ochrony Środowiska, Zasobów Naturalnych i Leśnictwa z dnia 5 grudnia 2002r w sprawie wartości odniesienia dla niektórych substancji w powietrzu (Dz. U. Nr 1 z 2003r poz.12 z późn. zmianami).
3) Obowiązuje zakaz lokalizacji inwestycji mogących znacząco oddziaływać na środowisko, dla których jest obowiązek sporządzenia raportu w zrozumieniu obowiązujących przepisów szczególnych, za wyjątkiem inwestycji infrastrukturalnych.
4) W zakresie ochrony przed hałasem obowiązuje, zgodnie z przepisami odrębnymi, przestrzeganie dopuszczalnych poziomów hałasu w środowisku dla terenów oznaczonych symbolami: MN i MN/RM – jak dla terenów przeznaczonych pod zabudowę mieszkaniową.
5) Obowiązuje uwzględnienie ustaleń i zakazów wynikających z położenia terenów objętych planem w Południowomałopolskim Obszarze Chronionego Krajobrazu, utworzonym Rozporządzeniem Nr 92/06 Wojewody Małopolskiego z dnia 24 listopada 2006 roku (Dz. Urz. Woj. Małopolskiego z 2006 r. Nr 806 poz. 4862) ze zmianą wprowadzoną § 8 Rozporządzenia Nr 9/07 Wojewody Małopolskiego z dnia 6 lipca 2007 r.(Dz. Urz. Woj. Małopolskiego z 2007 r. Nr 499, poz. 3294) - dla którego obowiązują ustalenia oraz zakazy zawarte w Rozporządzeniach wymienionych wyżej.

§ 8.

2. W zakresie kształtowania architektury, ładu przestrzennego i podziałów nieruchomości ustala się co następuje:

1) Dla obiektów mieszkaniowych obowiązuje kształtowanie architektury harmonizującej z krajobrazem i nawiązującej do tradycyjnych cech budownictwa regionalnego. Dachy o kącie nachylenia głównych połaci dachowych w przedziale od 35 do 45 stopni. Główne kalenice i okapy dachu muszą być poziome. Zakaz otwierania połaci dachowych

(doświetlenie poddasza) na odcinku większym niż 70% długości dachu, liczonej pomiędzy krawędziami okapu oraz zakaz przesuwania kalenicy w pionie i w poziomie. Obowiązuje zakaz realizacji dachów płaskich, namiotowych i pulpitowych. Maksymalna wysokość budynków – dwie kondygnacje nadziemne, w tym jedna w poddaszu. Poziom parteru nie może przekroczyć 1,20 m nad średnim poziomem terenu lub 0,60 m od terenu od strony przystokowej. Wysokość budynków nie może przekroczyć 10 m od poziomu parteru.

2) Dla budynków gospodarczych, inwentarskich i garażowych ustala się realizację dachów o kącie nachylenia głównych połaci w przedziale od 30 do 45 stopni; wysokość obiektów nie może przekroczyć 8,0 m nad średnim poziomem terenu.
3) W przypadku podziału terenów na nowe działki budowlane obowiązuje minimalna powierzchnia działki dla zabudowy mieszkaniowej jednorodzinnej – 800 m², dla zabudowy zagrodowej – 1000 m².
4) Dla nowo wydzielonych działek obowiązuje zapewnienie dojazdu z drogi publicznej i uwzględnienie uzbrojenia w sieci infrastruktury technicznej.
5) W wykończeniu budynków wyklucza się stosowanie okładzin z paneli z tworzyw sztucznych; należy stosować materiały tradycyjne (drewno, kamień itp.). Pokrycia dachowe w kolorach ciemnych w odcieniach brązu, czerwieni, szarości, zieleni. Ustala się wprowadzenie linii cokołu w bryle obiektu max. do wysokości linii parteru.
6) Wyklucza się stosowanie w ogrodzeniach prefabrykowanych, betonowych elementów ozdobnych (tralek, kolumn).
7) W zagospodarowaniu działek obowiązuje zachowanie co najmniej 30% powierzchni biologicznie czynnej.

§ 9.

W zakresie infrastruktury technicznej i uzbrojenia terenu ustala się co następuje:

1) Zakaz zrzutu nieoczyszczonych ścieków do wód i gleby, zakaz gromadzenia odpadów w miejscach do tego nie wyznaczonych,
2) Obowiązek zachowania stref ochronnych od sieci infrastruktury technicznej w wielkościach zgodnych z przepisami szczególnymi oraz zgodnie z warunkami określonymi przez zarządzającego sieciami.
3) Zaopatrzenie w wodę istniejących sieci wodociągowych. Dopuszcza się indywidualny system zaopatrzenia w wodę.
4) Odprowadzenie ścieków (dotyczy ścieków w zrozumieniu przepisów art.3 pkt 38 lit."a" ustawy z dnia 27 kwietnia 2001 roku „Prawo ochrony środowiska – Dz. U. Nr Nr 62 poz.627 z późn. zm.) docelowo do wiejskiego systemu kanalizacyjnego. Do czasu realizacji sieci kanalizacyjnej dopuszcza się wykonanie szczelnych, bezodpływowych zbiorników z okresowym wywozem ścieków na istniejącą oczyszczalnię w Mszanie Dolnej. Dopuszcza się realizację przyobiektowej, wysokosprawnej oczyszczalni.
5) Usuwanie odpadów stałych poprzez segregację i gromadzenie ich w przystosowanych pojemnikach, okresowo opróżnianych i w sposób zorganizowany wywożonych na urządzone składowisko odpadów, zgodnie z prowadzona polityką władz Gminy. Obowiązuje zakaz gromadzenia odpadów toksycznych i niebezpiecznych.
6) Stosowane media i paliwa dla celów grzewczych nie mogą powodować przekroczenia dopuszczalnych norm zanieczyszczeń powietrza z uwzględnieniem zanieczyszczeń tła.
7) Doprowadzenie energii elektrycznej siecią elektroenergetyczną na warunkach określonych przez zarządzającego siecią.

USTALENIA SZCZEGÓŁOWE

§ 10.

Plan 1

1. Teren oznaczony symbolem **MN** obejmujący część działki nr 8692/2 położonej we wsi Kasinka Mała o powierzchni ~0,50 ha, stanowiącej grunty rolne klasy RV przeznacza się na tereny **zabudowy mieszkaniowej.**

1) Ustala się zabudowę mieszkaniową jednorodzinną jako podstawowe przeznaczenie terenu.

   Dopuszcza się realizację obiektów gospodarczych, garaży oraz obiektów małej architektury.

   W zakresie kształtowania zabudowy obowiązują ustalenia zawarte w § 8.

   Dopuszcza się realizację niezbędnych urządzeń i obiektów infrastruktury technicznej. Utrzymuje się istniejące sieci infrastruktury technicznej, dopuszczając ich remont, przebudowę i rozbudowę. Obowiązuje wyposażenie w systemy lub urządzenia do utylizacji ścieków i usuwanie odpadów w sposób zorganizowany.

2) Przy realizacji obiektów obowiązuje:

   - zachowanie szerokości w liniach rozgraniczających drogę gminną dojazdową „4.2.KDD" w wielkości 10 m,
   - zachowanie linii zabudowy od krawędzi jezdni drogi „4.2.KDD" w wielkości min. 6 m, (od osi drogi min. 8,50 m.),
   - zachowanie linii zabudowy od drogi wewnętrznej (od granicy działki nr 8287) w wielkości min. 4,50 m.

3) Dojazd do terenu istniejącą drogą dojazdową „4.2.KDD" na warunkach określonych przez zarządcę drogi oraz drogą wewnętrzną.

Plan 2

2. Teren oznaczony symbolem **MN/RM** obejmujący część działki nr 2976 położonej we wsi Kasinka Mała o powierzchni 0,19 ha, stanowiącej grunty rolne klasy RV przeznacza się na tereny **zabudowy mieszkaniowej jednorodzinnej z dopuszczeniem zagrodowej.**

1) Ustala się zabudowę mieszkaniową jednorodzinną jako podstawowe przeznaczenie terenu.

   Dopuszcza się realizację zabudowy zagrodowej, budynków gospodarczych, garaży oraz obiektów małej architektury.

   Dopuszcza się realizację niezbędnych sieci, urządzeń i obiektów infrastruktury technicznej. Obowiązuje wyposażenie w systemy lub urządzenia do utylizacji ścieków i usuwanie odpadów w sposób zorganizowany.

   W zakresie kształtowania zabudowy obowiązują ustalenia zawarte w § 8.

2) Przy realizacji obiektów obowiązuje:

- zachowanie szerokości w liniach rozgraniczających drogę gminną dojazdową „4.2.KDD" w wielkości 10 m,
- zachowanie linii zabudowy od krawędzi jezdni drogi „4.2.KDD" w wielkości min.10 m, (od osi drogi min. 8,50 m.) z dopuszczeniem zmniejszenia tej wielkości za zgodą zarządcy drogi,
- zachowanie odległości od terenów leśnych (o klasie bonitacyjnej Ls) w wielkościach zgodnych z przepisami szczególnymi.

3) Dojazd do terenu istniejącą drogą dojazdową „4.2.KDD" na warunkach określonych przez zarządcę drogi.

USTALENIA KOŃCOWE

§ 11.

Ustala się wysokość opłaty wyrażoną w stosunku procentowym wzrostu wartości nieruchomości w wyniku uchwalenia planu, o której mowa w art.36 ust. 4 ustawy z dnia 27 marca 2003 roku o planowaniu i zagospodarowaniu przestrzennym (Dz. U. Nr 80 poz. 717 z późn.zm.) – 2 %.

§ 12.

Wykonanie uchwały powierza się Wójtowi Gminy Mszana Dolna.

§ 13.

1. Uchwała podlega ogłoszeniu i wchodzi w życie po upływie 30 dni od daty jej ogłoszenia w Dzienniku Urzędowym Województwa Małopolskiego.
2. Uchwała podlega również publikacji na stronie internetowej Gminy Mszana Dolna

PRZEWODNICZĄCY
RADY GMINY
mgr Stefania Wojciaczyk


ZMIANA MIEJSCOWEGO PLANU ZAGOSPODAROWANIA PRZESTRZENNEGO GMINY MSZANA DOLNA - wieś Kasinka Mała, część działki 8692/2

Załącznik Nr 1 do Uchwały Nr XVIII/295/08
Rady Gminy Mszana Dolna z dnia 26.09.2008r.

RADA GMINY
34-730 Mszana Dolna
ul. Spadochroniarzy 6
woj. małopolskie
PRZEWODNICZĄCY RADY GMINY
mgr Stefania Wojciaczyk

PLAN 1

RYSUNEK PLANU

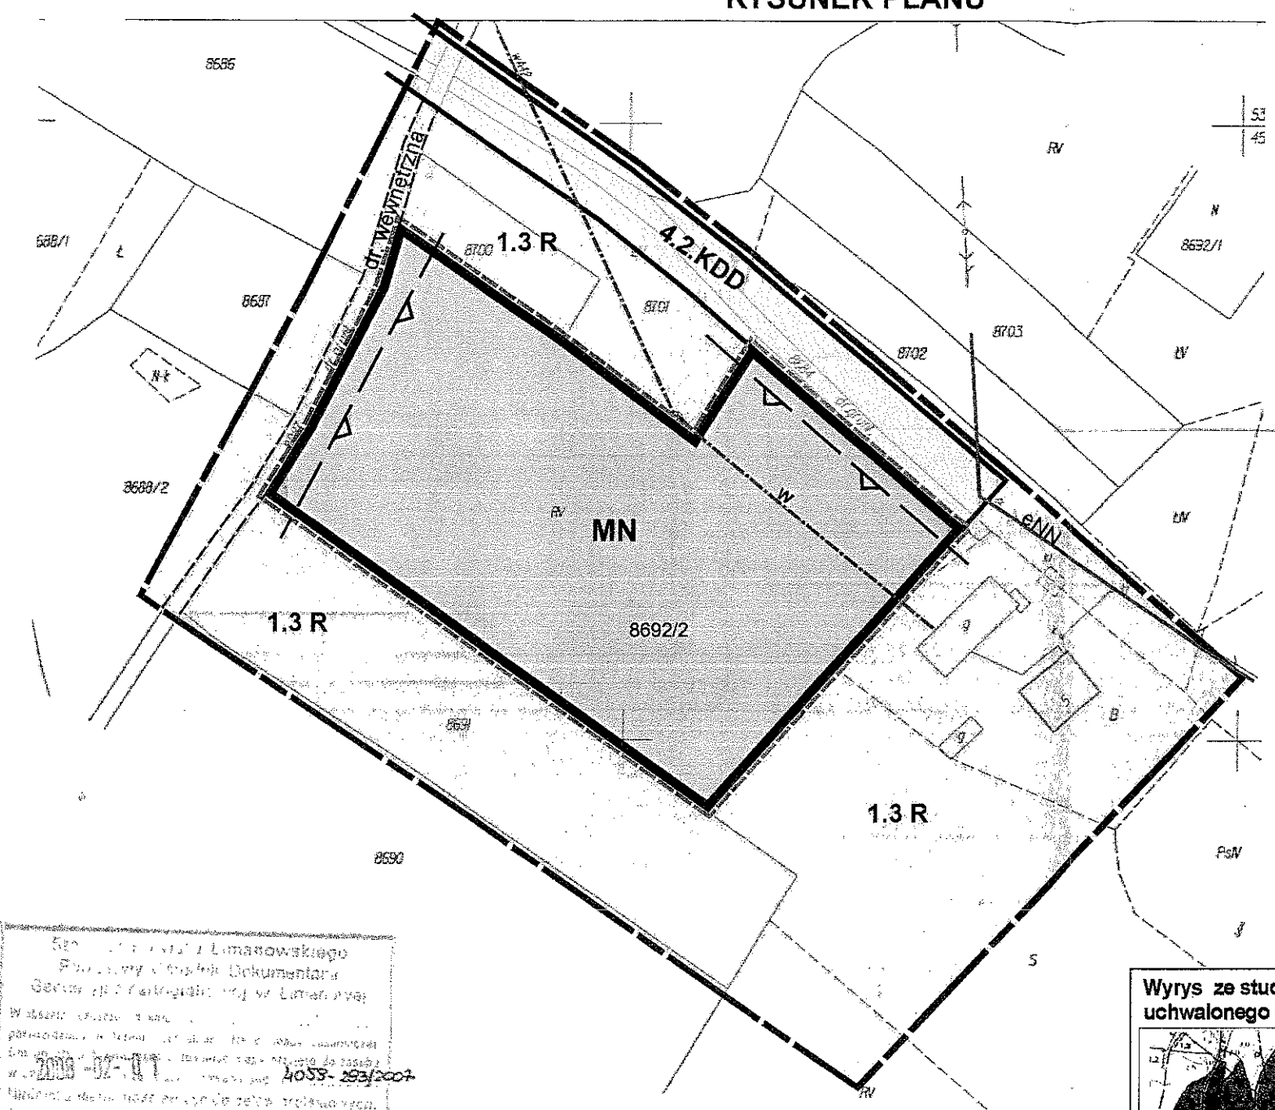

Skala 1:1000

0 10 20 30 40 m

Starostwo Powiatowe z Limanowskiego
Powiatowy Ośrodek Dokumentacji
Geodezyjno-Kartograficznej w Limanowej
2008 -02- 01
4053-293/2007
2008 -02- 01

LEGENDA

Granica analizowanego otoczenia

Ustalenia wprowadzone zmianą planu

- Granice terenu objętego zmianą planu
- Linie rozgraniczające tereny o różnych funkcjach ściśle określone
- MN — Tereny zabudowy mieszkaniowej jednorodzinnej
- Przednia linia zabudowy od drogi dojazdowej i wewnętrznej


Informacja o ustaleniach obowiązującego planu miejscowego w granicach analizowanego otoczenia

- Linie rozgraniczające tereny o różnych funkcjach ściśle określone
- 4.2.KDD — Tereny drogi gminnej dojazdowej
- 1.3 R — Tereny rolne

Oznaczenia inne

- eNN — Istniejąca sieć elektroenergetyczna
- W — Istniejąca sieć wodociągowa

Wyrys ze studium uwarunkowań i kierunków zagospodarowania przestrzennego gminy Mszana Dolna uchwalonego uchwałą Nr XIII/139/99 Rady Gminy Mszana Dolna z dnia 29 grudnia 1999r.

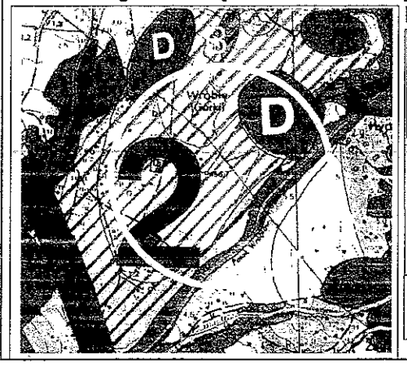

Legenda

D	Strefa zainwestowania z preferencją dla funkcji turystycznych. Wprowadzenie nowej zabudowy przy uwzględnieniu rygorów ochrony środowiska przyrodniczego i kulturowego
2	Strefa dolinna osadniczo-rolna Intensywniejszy rozwój mieszkalnictwa i funkcji społeczno-gospodarczych pod warunkiem ochrony wartościowych elementów przyrodniczych
	Teren objęty zmianą planu

Załącznik Nr 2 do Uchwały Nr XXVIII/295/08
Rady Gminy Mszana Dolna z dnia 26.09.2008R.

ZMIANA MIEJSCOWEGO PLANU ZAGOSPODAROWANIA PRZESTRZENNEGO GMINY MSZANA DOLNA - wieś Kasinka Mała, część działki nr 2976

RADA GMINY
34-730 Mszana Dolna
ul. Spadochroniarzy 6
woj. małopolskie


PRZEWODNICZĄCY RADY GMINY
mgr Stefania Wojciaczyk

PLAN 2

RYSUNEK PLANU

Skala 1:1000

0 10 20 30 40 m

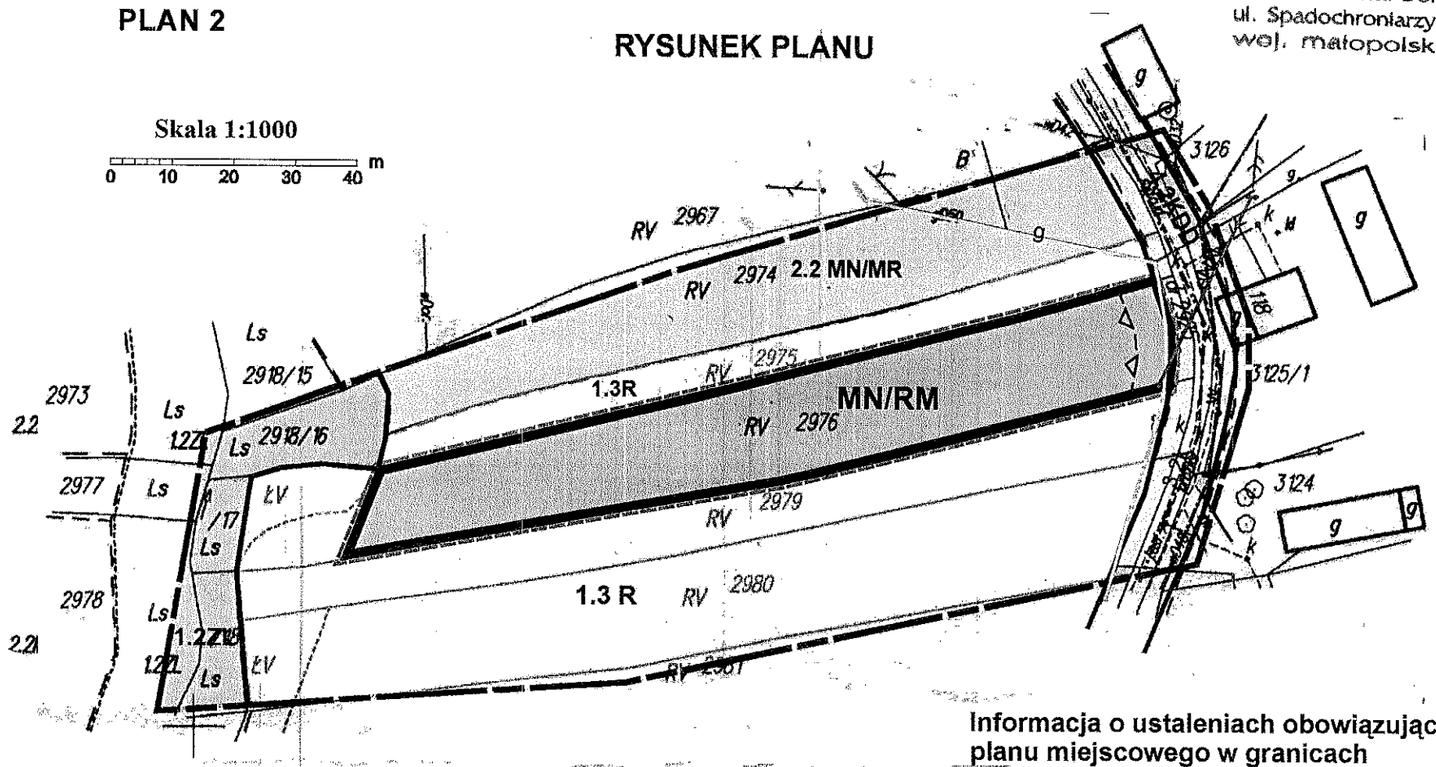

LEGENDA

Granica analizowanego otoczenia

Ustalenia wprowadzone zmianą planu

- Granice terenu objętego zmianą planu
- Linie rozgraniczające tereny o różnych funkcjach ściśle określone
- **MN/RM** Tereny zabudowy mieszkaniowej jednorodzinnej z dopuszczeniem zagrodowej
- Linia zabudowy od drogi KDD


Informacja o ustaleniach obowiązującego planu miejscowego w granicach analizowanego otoczenia

- Linie rozgraniczające tereny o różnych funkcjach ściśle określone
- **2.2 MN/MR** Tereny zabudowy mieszkaniowej jednorodzinnej i zagrodowej
- **1.2 ZL** Tereny leśne
- **1.3 R** Tereny rolne
- **4.2 KDD** Tereny drogi gminnej dojazdowej

Oznaczenia inne

- eNN Istniejąca sieć elektroenergetyczna
- g Istniejąca sieć gazowa
- w Istniejąca sieć wodociągowa
- 3.2k Projektowana sieć kanalizacji sanitarnej

Wyrys ze studium uwarunkowań i kierunków zagospodarowania przestrzennego gminy Mszana Dolna uchwalonego uchwałą Nr XIII/139/99 Rady Gminy Mszana Dolna z dnia 29 grudnia 1999r.

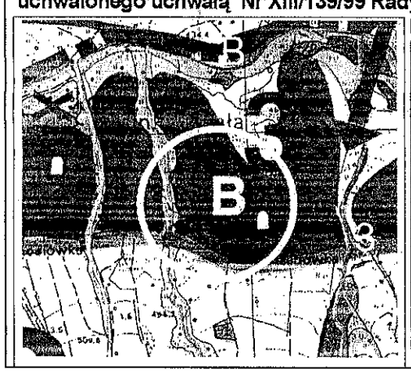

Legenda

B	Strefa osadnicza do umiarkowanego rozwoju
3	Strefa głównych dolin osadnicza - wskazana do intensywnego rozwoju społeczno-gospodarczego
	Teren objęty zmianą planu

Starosta Powiatu Limanowskiego
Powiatowy Ośrodek Dokumentacji Geodezyjno-Kartograficznej w Limanowej
2007-12-11
3995-11/2007
Limanowa, dn. 2007-12-11
mgr inż. Krystyna Pałk
Dyrektor Powiatowego Ośrodka Dokumentacji Geodezyjno-Kartograficznej w Limanowej

RADA GMINY
34-730 Mszana Dolna
ul. Spadochroniarzy 6
woj. małopolskie

Załącznik Nr 3 do Uchwały Nr XXVIII/295/08
Rady Gminy Mszana Dolna
z dnia 26 września 2008r.

Rozstrzygnięcie Rady Gminy Mszana Dolna w sprawie uwag do projektu planu oraz w sprawie realizacji zapisanych w planie inwestycji które należą do zadań własnych gminy oraz zasadach ich finansowania

1. Rada Gminy Mszana Dolna po zapoznaniu się z oświadczeniem Wójta Gminy Mszana Dolna z dnia 7 sierpnia 2008 r., stwierdzającym brak uwag do projektu zmiany miejscowego planu zagospodarowania przestrzennego gminy Mszana Dolna wsi Kasinka Mała, zatwierdzonego uchwałą Nr XXXI/253/04 Rady Gminy Mszana Dolna z dnia 30 listopada 2004 r. (Dz. Urz. Wojew. Małopolskiego Nr 46, poz. 303 z późn. zm.) w zakresie przeznaczenia części działki nr 8692/2 na tereny zabudowy mieszkaniowej jednorodzinnej oraz części działki nr 2976 na tereny zabudowy mieszkaniowej jednorodzinnej z dopuszczeniem zagrodowej, w okresie wyłożenia tego planu do publicznego wglądu i 14 dni po wyłożeniu, stwierdza brak potrzeby rozstrzygnięcia, o którym mowa w art. 20 ust. 1 ustawy z dnia 27 marca 2003 roku o planowaniu i zagospodarowaniu przestrzennym (Dz.U. Nr 80 poz.717 z póź. zm.).

2. W związku z tym że zmiana miejscowego planu zagospodarowania przestrzennego gminy Mszana Dolna wsi Kasinka Mała obejmuje pojedyncze działki i nie wprowadza nowych zapisów dot. realizacji inwestycji w zakresie infrastruktury technicznej, które należą do zadań własnych gminy, Rada Gminy Mszana Dolna stwierdza brak potrzeby rozstrzygnięcia o sposobie realizacji inwestycji które należą do zadań własnych gminy oraz zasadach ich finansowania, o których mowa w art. 20 ust. 1 ustawy z dnia 27 marca 2003 roku o planowaniu i zagospodarowaniu przestrzennym (Dz.U. Nr 80 poz.717 z póź. zm.).

PRZEWODNICZĄCY
RADY GMINY
mgr Stefania Wojciaczyk