DZIENNIK URZĘDOWY
WOJEWÓDZTWA MAŁOPOLSKIEGO

Elektronicznie podpisany przez:
2012.01.25 11:43:13
Monika Majsak-Białczyk; MUW

Kraków, dnia 25 stycznia 2012 r.

Poz. 345

UCHWAŁA* NR XVIII/184/2011
RADY GMINY MSZANA DOLNA

z dnia 28 grudnia 2011 r.

w sprawie w sprawie: uchwalenia zmiany miejscowego planu zagospodarowania przestrzennego Gminy Mszana Dolna wsi Łętowe.

Na podstawie art.3 ust.1, art.15, art. 20 ust.1 i art. 27 ustawy z dnia 27 marca 2003r o planowaniu i zagospodarowaniu przestrzennym (Dz. U. z 2003r Nr 80 poz.717 z późn. zmianami) zwanej dalej „ustawą", art.18 ust.2 pkt 5 ustawy z dnia 8 marca 1990r o samorządzie gminnym (Dz. U. z 2001 r Nr 142 poz. 1591 z późn. zmianami), **Rada Gminy Mszana Dolna** stwierdza zgodność ustaleń zmiany planu ze STUDIUM uwarunkowań i kierunków zagospodarowania przestrzennego gminy Mszana Dolna uchwalonym Uchwałą Nr XIII/139/99 Rady Gminy Mszana Dolna z dnia 29 grudnia 1999 roku (z późn. zm.) **i uchwala co następuje** .

Rozdział 1.
PRZEPISY OGÓLNE

§ 1. 1. Uchwala się zmianę miejscowego planu zagospodarowania przestrzennego gminy Mszana Dolna wsi Łętowe, zatwierdzonego uchwałą Nr XXX/249/04 Rady Gminy Mszana Dolna z dnia 21 października 2004r. (Dz. Urz. Wojew. Małopolskiego Nr 383, poz. 4174 z 2004r. z późn. zm.) w zakresie przeznaczenia części działki nr 940 położonej w Łętowem na tereny zabudowy mieszkaniowej jednorodzinnej i rekreacyjnej – zwaną w tekście niniejszej uchwały planem.

2. Plan obejmuje teren określony na załączniku graficznym do uchwały Rady Gminy Mszana Dolna Nr XLVI/575/10 z dnia 31 marca 2010r.

§ 2. 1. Treść niniejszej uchwały stanowi część tekstową planu.

2. Załącznikami do uchwały są:

1) Rysunek planu sporządzony na kopii mapy zasadniczej w skali 1:2000 jako załącznik Nr 1 do niniejszej Uchwały.

2) Rozstrzygnięcia Rady Gminy Mszana Dolna podjęte w trybie art. 20 ustawy z dnia 27 marca 2003 roku o planowaniu i zagospodarowaniu przestrzennym (Dz.U. Nr 80 poz. 717 z późn.zm.) – o sposobie rozpatrzenia uwag do projektu planu oraz o sposobie realizacji zapisanych w planie inwestycji z zakresu infrastruktury technicznej, które należą do zadań własnych gminy oraz o zasadach ich finansowania – jako załącznik Nr 2.

3. Ustalenia planu dotyczą przeznaczenia terenu i linii rozgraniczających tereny o różnym przeznaczeniu, warunków i zasad kształtowania zabudowy i zagospodarowania terenów, w tym szczególnych warunków wynikających z potrzeby ochrony środowiska, zasad obsługi w zakresie infrastruktury technicznej.

§ 3. Ilekroć w uchwale jest mowa o:

* Publikacja niniejszej uchwały nie uwzględnia ewentualnych czynności nadzorczych podejmowanych przez Wojewodę Małopolskiego.

1. **uchwale** – należy przez to rozumieć niniejszą uchwałę Rady Gminy Mszana Dolna, obejmującą ustalenia wymienione w tekście niniejszej uchwały oraz ustalenia określone na załączniku graficznym Nr 1 do tej uchwały,

2. **przepisach odrębnych** – należy przez to rozumieć obowiązujące przepisy określone w ustawach oraz aktach wykonawczych do tych ustaw, poza ustawą o planowaniu i zagospodarowaniu przestrzennym oraz aktami do niej wykonawczymi,

3. **linii rozgraniczającej** – należy przez to rozumieć linię ciągłą na rysunku planu, rozdzielającą obszar na tereny o różnych funkcjach lub różnych zasadach i warunkach zagospodarowania,

4. **linii zabudowy** – należy przez to rozumieć linię, w której może być umieszczona ściana budynku lub innych obiektów kubaturowych, bez jej przekraczania w kierunku drogi; zakaz ten nie dotyczy elementów architektonicznych takich jak: schody zewnętrzne, pochylnie, balkon, wykusz, gzyms, okap dachu, zadaszenie wejścia, rynna, rura spustowa, podokienniki oraz innych detali wystroju architektonicznego,

5. **powierzchni zabudowy** – należy przez to rozumieć powierzchnię budynków, liczoną nad terenem po zewnętrznym obrysie przegród zewnętrznych. Do powierzchni zabudowy nie wlicza się części budynków nadwieszonych nad terenem takich jak balkon i wykusz,

6. **średnim poziomie terenu** – rozumie się przez to średnią arytmetyczną poziomów terenu od strony przystokowej i odstokowej liczoną w obrysie rzutu budynku,

7. **wysokości zabudowy** (obiektu) – rozumie się przez to wymiar pionowy mierzony od średniego poziomu terenu do najwyższej głównej kalenicy dachu,

8. **dachu namiotowym** (kopertowym) – rozumie się przez to dach wielospadowy o trójkątnych połaciach, zbiegających się w jednym wierzchołku.

Rozdział 2.
USTALENIA OGÓLNE

§ 4. W zakresie ochrony środowiska i krajobrazu ustala się co następuje:

1. Obowiązuje utrzymanie wysokich standardów środowiska przyrodniczego, w szczególności czystości wód, powietrza atmosferycznego, gleb.

2. Obowiązuje zakaz przekraczania dopuszczalnych stężeń zanieczyszczeń atmosferycznych, określonych w przepisach odrębnych.

3. Obowiązuje zakaz lokalizacji inwestycji mogących zawsze znacząco oddziaływać na środowisko w zrozumieniu obowiązujących przepisów odrębnych, za wyjątkiem inwestycji infrastrukturalnych.

4. W zakresie ochrony przed hałasem obowiązuje, zgodnie z przepisami odrębnymi, przestrzeganie dopuszczalnych poziomów hałasu w środowisku dla terenu objętego planem i oznaczonego symbolem MN/ML– jak dla terenów przeznaczonych pod zabudowę mieszkaniową.

5. Tereny objęte planem położone są w Południowomałopolskim Obszarze Chronionego Krajobrazu, utworzonym Rozporządzeniem Nr 92/06 Wojewody Małopolskiego z dnia 24 listopada 2006 roku (Dz. Urz. Woj. Małopolskiego z 2006 r. Nr 806 poz. 4862) ze zmianą wprowadzoną § 8 Rozporządzenia Nr 9/07 Wojewody Małopolskiego z dnia 6 lipca 2007 r.(Dz. Urz. Woj. Małopolskiego z 2007 r. Nr 499, poz. 3294). Obowiązuje uwzględnienie ustaleń i zakazów zawartych w w/w rozporządzeniach.

§ 5. W zakresie kształtowania architektury, ładu przestrzennego i podziałów nieruchomości ustala się co następuje:

1. Dla obiektów mieszkaniowych obowiązuje kształtowanie architektury harmonizującej z krajobrazem i nawiązującej do tradycyjnych cech budownictwa regionalnego. Dachy o kącie nachylenia głównych połaci dachowych w przedziale od 35 do 45 stopni. Główne kalenice i okapy dachu muszą być poziome. Zakaz otwierania połaci dachowych (doświetlenie poddasza) na odcinku większym niż 70% długości dachu, liczonej pomiędzy krawędziami okapu oraz zakaz przesuwania kalenicy w pionie. Obowiązuje zakaz realizacji dachów płaskich, namiotowych i pulpitowych. Maksymalna wysokość budynków – dwie kondygnacje nadziemne liczone od poziomu parteru (poziom ±0,00), w tym jedna w poddaszu. Poziom parteru nie może przekroczyć 1,20 m nad średnim poziomem terenu lub 0,60 m od terenu od strony przystokowej. Wysokość budynku mieszkalnego nie może przekroczyć 10 m od poziomu parteru; wysokość budynku rekreacji indywidualnej (letniskowego) nie może przekroczyć 8 m. od średniego poziomu terenu.

2. Dla budynków gospodarczych i garażowych ustala się realizację dachów o kącie nachylenia głównych połaci w przedziale od 30 do 45 stopni; wysokość tych obiektów nie może przekroczyć 8,0 m nad średnim poziomem terenu.

3. W przypadku podziału terenów na nowe działki budowlane obowiązuje minimalna powierzchnia działki dla zabudowy mieszkaniowej jednorodzinnej – 800m².

4. Dla nowo wydzielonych działek obowiązuje zapewnienie dojazdu z drogi publicznej i uwzględnienie uzbrojenia w sieci infrastruktury technicznej.

5. W wykończeniu budynków wyklucza się stosowanie okładzin panelami z tworzyw sztucznych; należy stosować materiały tradycyjne (drewno, kamień itp.). Pokrycia dachowe w kolorach ciemnych w odcieniach brązu, czerwieni, szarości, zieleni. Ustala się wprowadzenie linii cokołu w bryle obiektu maksymalnie do wysokości linii parteru.

6. Wyklucza się stosowanie w ogrodzeniach prefabrykowanych, betonowych elementów ozdobnych (tralek, kolumn).

7. W zagospodarowaniu działek obowiązuje zachowanie co najmniej 40% powierzchni biologicznie czynnej. Powierzchnia zabudowy nie może być większa niż 50 % powierzchni działek.

§ 6. W zakresie infrastruktury technicznej i uzbrojenia terenu ustala się co następuje:

1. Zakaz zrzutu nieoczyszczonych ścieków do wód i gleby, zakaz gromadzenia odpadów w miejscach do tego nie wyznaczonych.

2. Obowiązuje zachowanie stref ochronnych od sieci infrastruktury technicznej w wielkościach zgodnych z przepisami odrębnymi oraz zgodnie z warunkami określonymi przez zarządzającego sieciami.

3. Zaopatrzenie w wodę z indywidualnego systemu zaopatrzenia w wodę, docelowo z wodociągu wiejskiego.

4. Odprowadzenie ścieków komunalnych docelowo do istniejącego systemu kanalizacyjnego. Do czasu realizacji tego systemu dopuszcza się realizację szczelnych, bezodpływowych zbiorników okresowo opróżnianych oraz realizację przydomowych oczyszczalni ścieków.

5. Usuwanie odpadów stałych poprzez segregację i gromadzenie ich w przystosowanych pojemnikach, okresowo opróżnianych i w sposób zorganizowany wywożonych na urządzone składowisko odpadów, zgodnie z prowadzona polityką władz Gminy. Obowiązuje zakaz gromadzenia odpadów niebezpiecznych.

6. Stosowane media i paliwa dla celów grzewczych nie mogą powodować przekroczenia dopuszczalnych norm zanieczyszczeń powietrza z uwzględnieniem zanieczyszczeń tła.

7. Doprowadzenie energii elektrycznej na warunkach określonych w przepisach odrębnych.

8. Ustala się obsługę telekomunikacyjną na bazie istniejącego systemu, z dopuszczeniem jego rozbudowy oraz realizacji nowych obiektów, sieci i urządzeń łączności publicznej w celu zapewnienia telekomunikacji.

9. Obowiązuje uwzględnienie wymagań dotyczących przeciwpożarowego zaopatrzenia w wodę oraz dróg pożarowych zgodnie z przepisami odrębnymi.

10. Dopuszcza się realizację drogi wewnętrznej nie wyróżnionej na rysunku planu.

Rozdział 3.
USTALENIA SZCZEGÓŁOWE

§ 7. 1. Wyznacza się **tereny zabudowy mieszkaniowej jednorodzinnej i rekreacyjnej** , obejmujące część działki nr 940 położonej w Łętowem – oznaczone symbolem **MN/ML** .

1) Ustala się zabudowę mieszkaniową jednorodzinną i rekreacji indywidualnej jako podstawowe przeznaczenie terenu.

2) Dopuszcza się realizację budynków gospodarczych, garaży, obiektów małej architektury, zieleni urządzonej oraz niezbędnego uzbrojenia terenu.

3) Przy realizacji budynków obowiązuje:

   a) zachowanie szerokości w liniach rozgraniczających drogę publiczną (gminną dojazdową) klasy D, oznaczoną symbolem „4.2.KDD" w wielkości 10 m.,

   b) zachowanie linii zabudowy w odległości nie mniejszej niż 6 m. od zewnętrznej krawędzi jezdni drogi „4.2.KDD",

   c) zachowanie odległości od terenów leśnych w wielkości zgodnej z przepisami odrębnymi,

   d) zachowanie odległości nie mniejszej niż 8,0 m. od górnej krawędzi skarpy brzegowej cieku wodnego tzw. pozostałego.

4) Dojazd do terenu z istniejącej drogi gminnej dojazdowej „4.2.KDD" na warunkach określonych przez zarządcę tej drogi.

Rozdział 4.
PRZEPISY KOŃCOWE

§ 8. Ustala się stawkę procentową stanowiącą podstawę do naliczenia opłat, o których mowa w art. 36 ust. 4 ustawy z dnia 27 marca 2003 roku o planowaniu i zagospodarowaniu przestrzennym (Dz. U. Nr 80 poz. 717 z póź. zm) - 10 %.

§ 9. Wykonanie uchwały powierza się Wójtowi Gminy Mszana Dolna.


§ 10. 1. Uchwała podlega ogłoszeniu i wchodzi w życie po upływie 30 dni od daty jej ogłoszenia w Dzienniku Urzędowym Województwa Małopolskiego.

2. Uchwała podlega również publikacji na stronie internetowej Gminy Mszana Dolna.

Przewodniczący Rady Gminy
Jan Chorągwick

Załącznik Nr 1
do Uchwały Nr XVIII/184/2011
Rady Gminy Mszana Dolna
z dnia 28 grudnia 2011 r.

Wieś Łętowe część działki nr 940

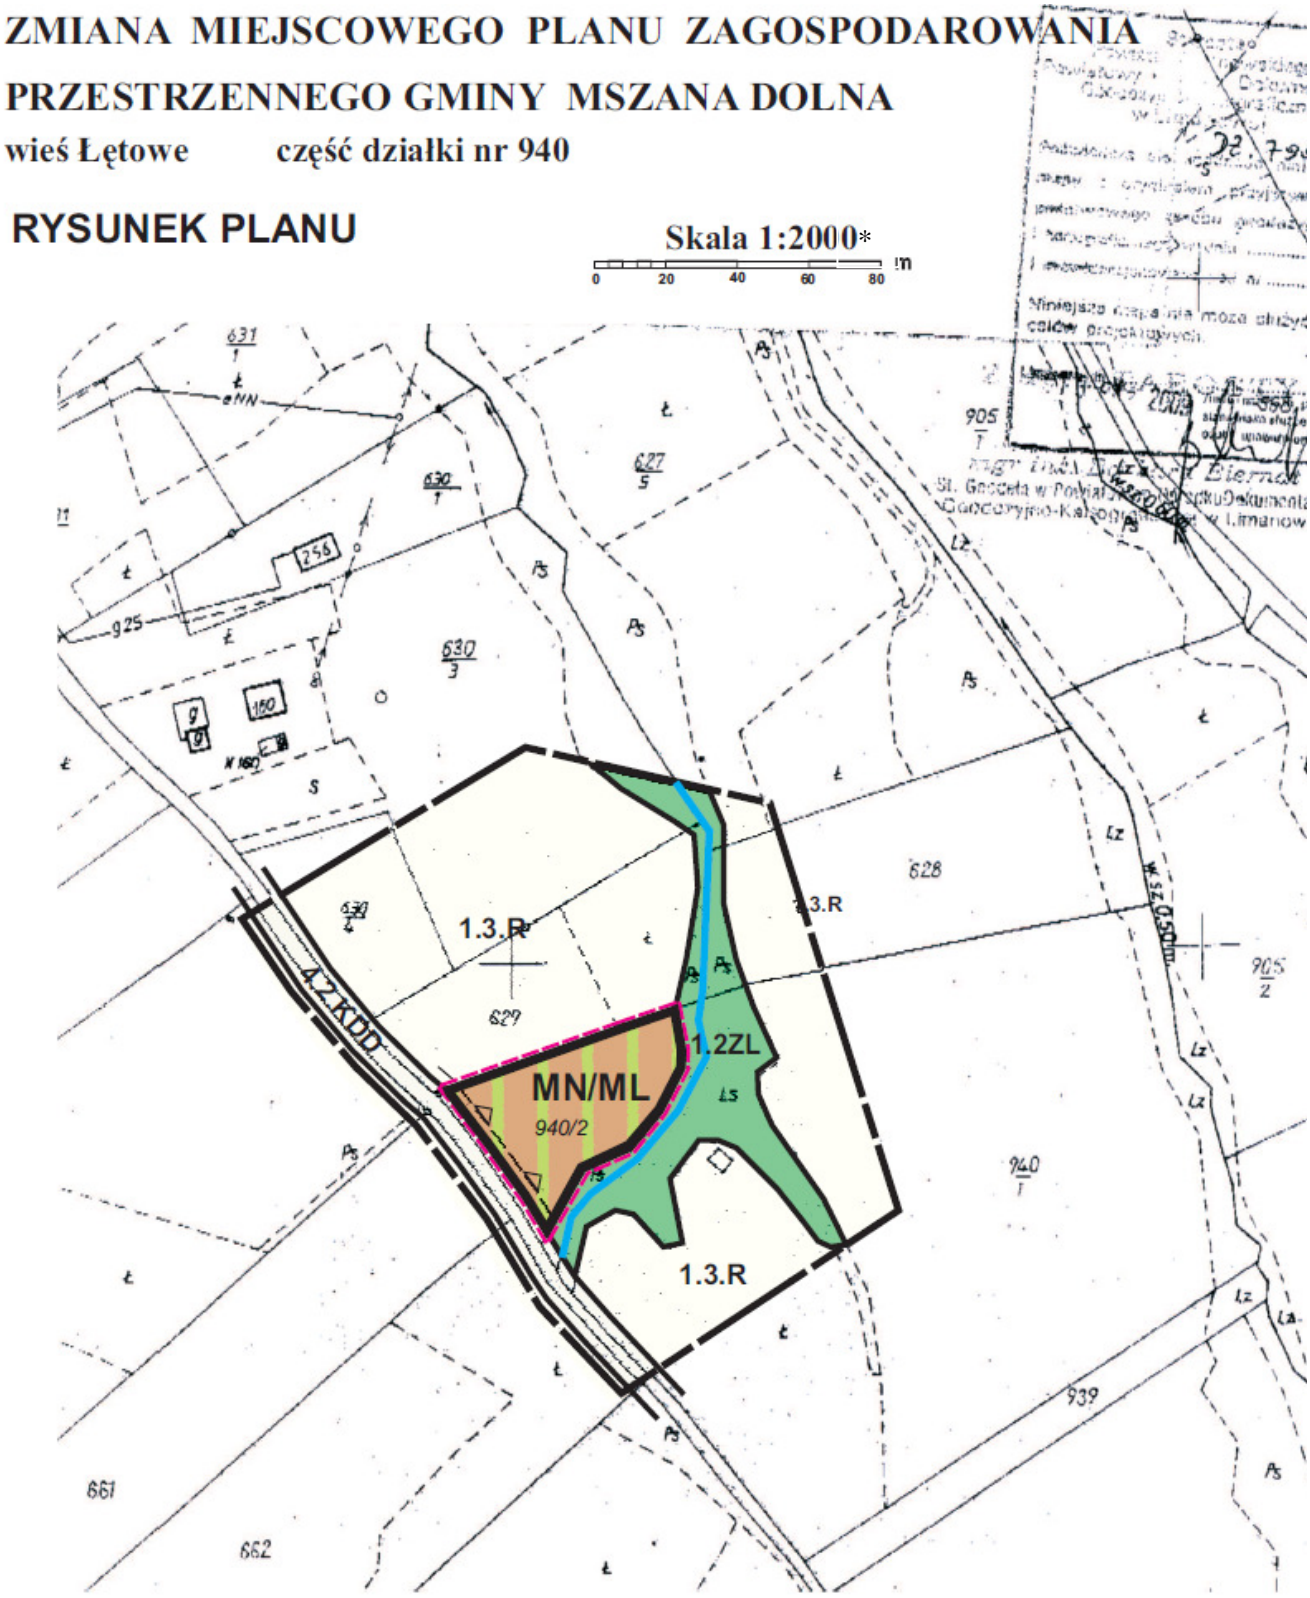

* Rysunek planu został sporządzony w oparciu o skalę źródłową 1:2000.
Skala ta ulega pomniejszeniu w wyniku przypisanych prawem odległości marginesów.

LEGENDA

Granica analizowanego otoczenia

Ustalenia wprowadzone zmianą planu

Granice terenu objętego zmianą planu

Linie rozgraniczające tereny o różnych funkcjach ściśle określone

MN/ML — Tereny zabudowy mieszkaniowej i rekreacyjnej

Linia zabudowy od drogi publicznej 4.2.KDD

Informacja o ustaleniach obowiązującego planu miejscowego w granicach analizowanego otoczenia


Linie rozgraniczające tereny o różnych funkcjach ściśle określone

1.2ZL — Tereny zieleni nie urządzonej, otulina biologiczna potoku

1.3.R — Tereny rolne

4.2.KDD — Tereny drogi gminnej dojazdowej

Wyrys ze studium uwarunkowań i kierunków zagospodarowania przestrzennego gminy Mszana Dolna uchwalonego uchwałą Nr XIII/139/99 Rady Gminy Mszana Dolna z dnia 29 grudnia 1999r.

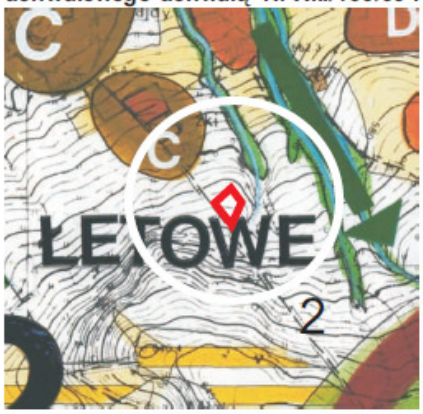

Legenda

C — Strefy zabudowy ekstensywnej
- Rozwój poprzez modernizacje, adaptacje i uzupełnienia w obrębie istniejących skupisk zabudowy przy uwzględnieniu ochrony środowiska przyrodniczego i kulturowego
- wskazane adaptacje starych zagród na cele rekreacyjne
- ograniczenia rozwoju ilościowego,
- obowiązek uporządkowania gospodarki ściekowej i odpadami

2 — Strefa gór i pogórzy, rolno-leśna, lokalnie osadnicza

Teren objęty zmianą planu

Przewodniczący Rady Gminy
Jan Chorągwicki

Załącznik Nr 2
do Uchwały Nr XVIII/184/2011
Rady Gminy Mszana Dolna
z dnia 28 grudnia 2011 r.

Rozstrzygnięcie Rady Gminy Mszana Dolna w sprawie uwag do projektu planu oraz w sprawie realizacji zapisanych w planie inwestycji w zakresie infrastruktury technicznej, które należą do zadań własnych gminy oraz zasadach ich finansowania.

1. Rada Gminy Mszana Dolna po zapoznaniu się z oświadczeniem Wójta Gminy Mszana Dolna z dnia 23 grudnia 2011r., stwierdzającym brak uwag do projektu zmiany miejscowego planu zagospodarowania przestrzennego gminy Mszana Dolna wsi **Łętowe** , zatwierdzonego uchwałą Nr XXX/249/04 Rady Gminy Mszana Dolna z dnia 21 października 2004r. (Dz. Urz. Wojew. Małopolskiego Nr 383, poz. 4174 z 2004r. z późn. zm.) w zakresie przeznaczenia części działki nr 940 położonej w Łętowem na tereny zabudowy mieszkaniowej jednorodzinnej i rekreacyjnej - w okresie wyłożenia tego planu do publicznego wglądu i 14 dni po wyłożeniu, stwierdza brak potrzeby rozstrzygnięcia , o którym mowa w art. 20 ust. 1 ustawy z dnia 27 marca 2003 roku o planowaniu i zagospodarowaniu przestrzennym (Dz.U. Nr 80 poz.717 z póź. zm.).

2. W związku z tym że zmiana miejscowego planu zagospodarowania przestrzennego gminy Mszana Dolna wsi Łętowe nie wprowadza nowych zapisów dot. realizacji inwestycji w zakresie infrastruktury technicznej, które należą do zadań własnych gminy, Rada Gminy Mszana Dolna stwierdza brak potrzeby rozstrzygnięcia o sposobie realizacji inwestycji które należą do zadań własnych gminy oraz zasadach ich finansowania, o których mowa w art. 20 ust. 1 ustawy z dnia 27 marca 2003 roku o planowaniu i zagospodarowaniu przestrzennym (Dz.U. Nr 80 poz.717 z póź. zm.).

Przewodniczący Rady Gminy
Jan Chorągwick