5416

Uchwała Nr 86/XIV/2007
Rady Miejskiej w Myślenicach
z dnia 17 września 2007 r.

w sprawie zmiany miejscowego planu zagospodarowania przestrzennego obszaru wsi Jawornik w Gminie Myślenice, w zakresie części działek nr 1442, 1444/2, 1445/2, 1446/2, 1451/4, 1451/5, 1452, 1453, 1454, 1455, 1456, 1457/2, 1458/2.

Na podstawie art. 18, ust. 2 pkt 15 Ustawy z dnia 8 maca 1990 r. o samorządzie gminnym (t.j. Dz. U. z 2001 r. Nr 142 poz. 1591 z późn. zm.), art. 20 oraz art. 27 Ustawy z dnia 27 marca 2003 r. o planowaniu i zagospodarowaniu przestrzennym (Dz. U. Nr80, poz. 717 z późn. zm.) Rada Miejska w Myślenicach stwierdza zgodność niniejszej zmiany planu z ustaleniami Studium uwarunkowań i kierunków zagospodarowania przestrzennego Miasta i Gminy Myślenice zatwierdzonego Uchwałą Nr 85/XIV/2007 Rady Miejskiej w Myślenicach z dnia 17 września 2007 r. i uchwala, co następuje:

PRZEPISY OGÓLNE

§ 1

1. Ustala się zmianę miejscowego planu zagospodarowania przestrzennego obszaru wsi Jawornik w gminie Myślenice, zatwierdzonego uchwałą Nr 38/VII/2003 Rady Miejskiej w Myślenicach z dnia 17.03.2003 r. (Dz. U. Woj. Małopolskiego Nr 167 z dnia 01.07.2003 r.), zwaną dalej "zmianą planu"; w zakresie określonym uchwałą Nr 306/XLVI/2006 Rady Miejskiej w Myślenicach z dnia 07.02.2006 r. wraz z załącznikiem graficznym, dotyczącą zmiany przeznaczenia części terenu działek nr 1442, 1444/2, 1445/2, 1446/2, 1451/4, 1451/5, 1452, 1453, 1454, 1455, 1456, 1457/2, 1458/2 położonych we wsi Jawornik.
2. Integralną częścią niniejszej uchwały są:
   1) załącznik Nr 1 - zawierający część graficzną zmiany planu w skali 1:2 000;
   2) załącznik Nr 2 - określający sposób realizacji zapisanych w planie inwestycji z zakresu infrastruktury technicznej, które należą do zadań własnych Gminy oraz zasad ich finansowania, zgodnie z przepisami o finansach publicznych.

PRZEPISY SZCZEGÓŁOWE

§ 2

1. Wprowadza się zmianę części tekstowej Uchwały Nr 38/VII/2003 Rady Miejskiej w Myślenicach z dnia 17.03.2003 r. w sprawie miejscowego planu zagospodarowania przestrzennego obszaru wsi Jawornik w gminie Myślenice, polegającą na:
   1) wprowadzeniu w **§ 5 ust. 1 pkt 8** po symbolu: *"DG"* dodatkowego symbolu: *"DG1"* - oznaczającego tereny działalności gospodarczej typu produkcyjnego;
   2) wprowadzeniu w **§ 11 ust. 1 pkt 3** po symbolu: *"DG"* dodatkowego symbolu: *"DG1"*;
   3) wprowadzeniu w **§ 11 ust. 4** po słowach: *"Tereny DG"* dodatkowego symbolu: *"DG1"*;
   4) zmianie treści **§ 11 ust. 4 pkt 2** polegającej na dodaniu po słowach:
      "2) tereny mogą być dzielone na działki, z zachowaniem warunku dostępności do ulic publicznych, o których mowa w § 15;",
      treści o brzmieniu:
      "ponadto ustala się, iż minimalna powierzchnia nowo wydzielanej działki budowlanej w ramach terenu oznaczonego na rysunku zmiany planu symbolem DG1 wynosi 0,5 ha i w związku z tym dopuszcza się możliwość łączenia i wydzielania nowych działek w tym terenie, pod warunkiem, iż minimalna szerokość nowo wydzielonej działki wynosi 20 metrów;"
   5) zmianie treści **§ 11 ust. 4 pkt 3** polegającej na dodaniu po słowach:
      "3) niezbędne powierzchnie postojowe i manewrowe transportu drogowego związanego z użytkowaniem działki oraz jego obsługi, powinny być zapewnione w granicach poszczególnych działek lub ich zespołów;",
      treści o brzmieniu:
      "w obrębie terenu DG1 należy zlokalizować proporcjonalną liczbę miejsc parkingowych w zależności od wielkości powierzchni użytkowej zabudowy - jedno miejsce na 10 m2 powierzchni użytkowej z wyłączeniem powierzchni pomocniczej (magazynowej, socjalnej, technicznej)";
   6) zmianie treści **§ 11 ust. 4** polegającej na dopisaniu pkt 7 o brzmieniu:
      "7) ustala się, że powierzchnia biologicznie czynna w terenie działalności gospodarczej typu produkcyjnego oznaczonym na rysunku zmiany planu symbolem DG1 nie może być mniejsza niż 30% powierzchni tego terenu;"
   7) zmianie treści **§ 11 ust. 4** polegającej na dopisaniu pkt 8 o brzmieniu:
      "8) ustala się, że wskaźnik powierzchni zabudowanej w terenie działalności gospodarczej typu produkcyjnego oznaczonym na rysunku zmiany planu symbolem DG1 nie może być większy niż 50% powierzchni tego terenu;"
   8) zmianie treści **§ 11 ust. 4** polegającej na dopisaniu pkt 9 o brzmieniu:
      "9) ustala się nieprzekraczalną linię zabudowy, określoną na rysunku zmiany planu, dla nowej zabudowy w terenie DG1 w odległości 4 m od linii rozgraniczających ulicy KL.";
   9) zmianie treści **§ 17 ust. 1** polegającej na wykreśleniu po słowach:
      "1) tereny, o których mowa w § 6 ÷ 11 powinny być wyposażone w urządzenia kanalizacji zbiorczej, stanowiące część systemu odprowadzenia i oczyszczania ścieków"
      treści o brzmieniu: *"(...) Jawornik - Polanka"*
      oraz zastąpieniu ich treścią o brzmieniu:
      (...) aglomeracji "Myślenice -Północ" zakończonego oczyszczalnią ścieków w Krzyszkowicach zgodnie z ustaleniami "Krajowego Programu Oczyszczania Ścieków Komunalnych";
   10) wykreśleniu treści **§ 17 ust. 2** o brzmieniu:
      "2) teren oznaczony symbolem NO1 przeznacza się pod oczyszczalnię ścieków związaną z systemem, o którym mowa w pkt.1; odprowadzenie oczyszczonych ścieków do potoku Głogoczówka; przepustowość oczyszczalni powinna być dostosowana do potrzeb wynikających z rozbudowy wsi, przy uwzględnieniu potrzeb działalności gospodarczej i usługowej; powinna wynosić nie mniej niż 500m3/dobę";
   11) zmianie numeracji ustępów w **§ 17 ustęp 3** otrzymuje numer 2;
   12) zmianie treści **§ 17 ust. 2** polegającej na wykreśleniu po słowach:
      "2) całość terenów zabudowy wsi Jawornik powinna uzyskać wyposażenie w sieci kanalizacyjne, z odprowadzeniem ścieków do oczyszczalni, o której mowa",

treści o brzmieniu: *"(...) w pkt 2."*
oraz zastąpieniu jej treścią o brzmieniu: *"(...) w pkt 1."*;
13) zmianie numeracji ustępów w **§ 17 ustęp 4** otrzymuje numer 3;
14) zmianie treści **§ 17 ust. 3** polegającej na wykreśleniu po słowach:
"3) do czasu realizacji systemu, o którym mowa w pkt 1, 2"
treści o brzmieniu: "(...) i 3";
15) zmianie numeracji ustępów w **§ 17 ustęp 5** otrzymuje numer 4;
16) zmianie treści **§ 17 ust. 4** polegającej dopisaniu po słowach:
"4) realizacja przedsięwzięć na terenach KS, U4K, DU, DG(UT) (...)"
treści o brzmieniu: *"oraz DG1"*
oraz wykreśleniu po słowach:
"(...) przed uruchomieniem systemu, o którym mowa w pkt",
treści o brzmieniu: *"(...) 1-3"*,
oraz zastąpieniu jej treścią o brzmieniu: *"(...) 1-2"*;
17) zmianie numeracji ustępów w **§ 17 ustęp 6** otrzymuje numer 5;
18) zmianie treści **§ 17 ust. 5** polegającej na wykreśleniu po słowach:
5) "tereny, których położenie uniemożliwi przyłączenie do systemu, o którym mowa w pkt 1, 2"
treści o brzmieniu: "(...) i 3";
19) zmianie numeracji kolejnych ustępów w **§ 17**:
a) ustęp **7** otrzymuje numer **6**,
b) ustęp **8** otrzymuje numer **7**;
20) wprowadzeniu w **§ 19 ust. 2 pkt b** po symbolu: *"DG"* dodatkowego symbolu: *"DG1"*;
21) wprowadzeniu w **§ 19 ust. 2 pkt c** po symbolu: *"DG"* dodatkowego symbolu: *"DG1"*;
22) wprowadzeniu w **§ 20 ust. 1** po symbolu: *"DG"* dodatkowego symbolu: *"DG1"*;
23) pozostałe ustalenia miejscowego planu zagospodarowania przestrzennego Gminy Myślenice dla obszaru wsi Jawornik, wyrażone w części tekstowej pozostają bez zmian.

2. Ustala się zmianę fragmentu rysunku miejscowego planu zagospodarowania przestrzennego obszaru wsi Jawornik w gminie Myślenice; stanowiącego załącznik do uchwały Nr 38/VII/2003 Rady Miejskiej w Myślenicach z dnia 17.03.2003 r., w części objętej niniejszą "zmianą planu", polegającą na:
1) zmianie przeznaczenia części terenu działek nr 1442, 1444/2, 1445/2, 1446/2, 1451/4, 1451/5, 1452, 1453, 1454, 1455, 1456, 1457/2, 1458/2, położonych we wsi Jawornik, przylegających bezpośrednio do terenów działalności gospodarczej typu produkcyjnego oznaczonych na rysunku planu symbolem DG; polegającej na poszerzeniu terenu działalności gospodarczej typu produkcyjnego, oznaczonego na rysunku zmiany planu symbolem DG1.
2) pozostałe ustalenia miejscowego planu zagospodarowania przestrzennego Gminy Myślenice dla obszaru wsi Jawornik, wyrażone w części graficznej pozostają bez zmian.

PRZEPISY KOŃCOWE

§ 3

Wykonanie uchwały powierza się Burmistrzowi Miasta i Gminy Myślenice.

§ 4

W granicach obszaru objętego zmianą planu określoną w załączniku Nr 1 do niniejszej uchwały tracą moc ustalenia miejscowego planu zagospodarowania przestrzennego obszaru wsi Jawornik w gminie Myślenice, zatwierdzonego uchwałą Nr 38/VII/2003 Rady Miejskiej w Myślenicach z dnia 17.03.2003 r. (Dz. U. Woj. Małopolskiego Nr 167 z dnia 1.07.2003 r.).

§ 5

Uchwała wchodzi w życie po upływie 30 dni od dnia ogłoszenia w Dzienniku Urzędowym Województwa Małopolskiego.

Przewodniczący
Rady Miejskiej w Myślenicach: *J. Grabowski*

Załącznik Nr 1
do Uchwały Nr 86/XIV/2007
Rady Miejskiej w Myślenicach
z dnia 17 września 2007 r.

Zmiana miejscowego planu zagospodarowania przestrzennego obszaru wsi Jawornik w Gminie Myślenice, w zakresie części działek nr 1442, 1444/2, 1445/2, 1446/2, 1451/4, 1451/5, 1452, 1453, 1454, 1455, 1456, 1457/2, 1458/2.

Legenda

Granica terenu objętego zmianą planu

Linie rozgraniczające tereny o różnym sposobie przeznaczenia

Nieprzekraczalna linia zabudowy

PRZEZNACZENIE TERENU

DG1 Tereny działalności gospodarczej typu produkcyjnego

KL Drogi i ulice lokalne

PRZESĄDZENIE MIEJSCOWEGO PLANU ZAGOSPODAROWANIA PRZESTRZENNEGO GMINY MYŚLENICE DLA OBSZARU JAWORNIK OBOWIĄZUJĄCE POZA OBSZAREM PLANU

Linie rozgraniczające tereny o różnym sposobie przeznaczenia

DG Tereny działalności gospodarczej typu produkcyjnego

KL Drogi i ulice lokalne

KS Tereny obsługi komunikacji samochodowej i obsługi podróżnych

KGP Obecnie droga krajowa GP przyszła droga ekspresowa S7

RP Tereny rolne z przewagą gruntów ornych

RZ Tereny rolne z przewagą użytków zielonych

UZBROJENIE TERENU

Elektroenergetyka

Linia elektroenergetyczna napowietrzna średniego napięcia 15 kV - istniejąca


Wodociągi

Sieć wodociągowa - istniejąca

Gazownictwo

Gazociąg średniego ciśnienia - istniejący

Rysunek planu **Skala 1:2000**

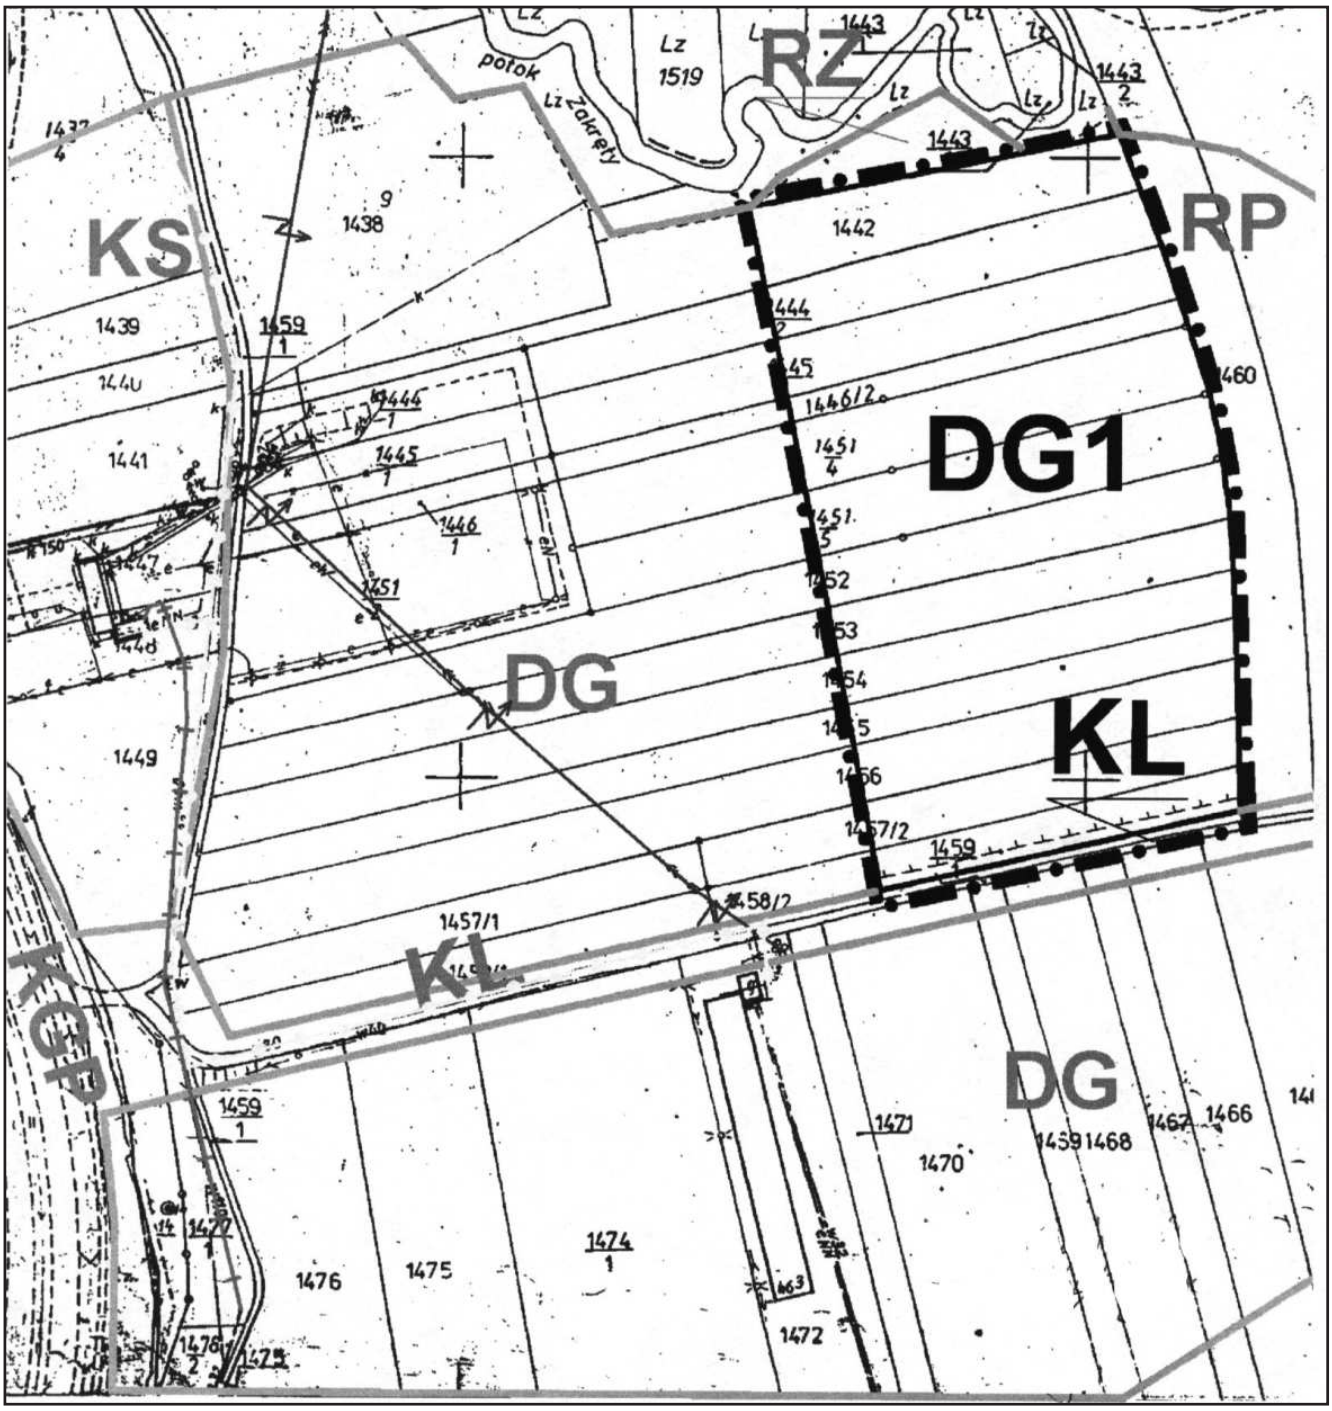



Przewodniczący
Rady Miejskiej w Myślenicach: *J. Grabowski*

Załącznik Nr 2
do Uchwały Nr 86/XIV/2007
Rady Miejskiej w Myślenicach
z dnia 17 września 2007 r.

Załącznik do zmiany miejscowego planu zagospodarowania przestrzennego obszaru wsi Jawornik w Gminie Myślenice, w zakresie części działek nr 1442, 1444/2, 1445/2, 1446/2, 1451/4, 1451/5, 1452, 1453, 1454, 1455, 1456, 1457/2, 1458/2 określający sposób realizacji zapisanych w planie inwestycji z zakresu infrastruktury technicznej, które należą do zadań własnych Gminy oraz zasady ich finansowania zgodnie z przepisami o finansach publicznych.

Do inwestycji z zakresu infrastruktury technicznej stanowiących zadania własne Gminy Myślenice należą:
- systemy zaopatrzenia w wodę,
- systemy związane z odprowadzaniem i oczyszczaniem ścieków,
- drogi i ulice gminne.

W zakresie realizacji systemów zaopatrzenia w wodę Gmina przewiduje:
- realizację sieci wodociągowej, dla nowowprowadzonych terenów zabudowy w oparciu o zasilanie z istniejącej sieci wodociągowej,
- kontynuację prac w oniesieniu do systemów będących w trakcie realizacji.

W zakresie realizacji systemów odprowadzania i oczyszczania ścieków Gmina przewiduje:
- budowę nowych urządzeń i sieci kanalizacyjnych,
- sukcesywne przyłączanie obiektów do wykonywanych systemów.

W odniesieniu do sieci dróg i ulic gminnych przewiduje się:
- modernizację istniejących ciągów komunikacyjnych,
- dostosowanie parametrów technicznych dróg i ulic do obowiązujących w tym zakresie przepisów m. in. poprzez poszerzenia pasów drogowych i jezdni, wykonanie poboczy, ciągów pieszych, odwodnień, miejsc parkingowych.

W obszarze objętym zmianą planu nie przewiduje się realizacji wymienionych powyżej inwestycji.

Przewodniczący
Rady Miejskiej w Myślenicach: *J. Grabowski*

5417

Uchwała Nr XIV/96/07
Rady Miejskiej w Ryglicach
z dnia 10 października 2007 r.

w sprawie zmiany budżetu na 2007 r.

Na podstawie art. 18 ust. 2 pkt 4 i pkt 9 litera d i art. 61 ust. 2 Ustawy z dnia z dnia 8 marca 1990 r. o samorządzie gminnym (Dz. U. z 2001 r. Nr 142, poz. 1591 z późn. zm.) i art. 82, art. 165, art. 168, art. 184, art. 188 ust. 2 oraz art. 195 ust. 2 Ustawy z dnia 30 czerwca 2005 r. o finansach publicznych (Dz. U. Nr 249, poz. 2104, ze zm.) Rada Miejska w Ryglicach uchwala, co następuje:

§ 1

Zwiększa się plan dochodów budżetu Gminy o kwotę **55.440 zł** w dziale:
- 600 Transport i łączność o kwotę 55.440 zł;
- w rozdziale 60017 Drogi wewnętrzne o kwotę 55.440 zł
w § 6260 o kwotę 55.440 zł,
- jak w załączniku Nr 1 uchwały .

§ 2

Zwiększa się plan wydatków budżetu Gminy o kwotę **55.440 zł** w dziale:
- 600 Transport i łączność o kwotę 55.440 zł;
- w rozdziale 60017 Drogi wewnętrzne o kwotę 55.440 zł,
wydatki majątkowe o kwotę 55.440 zł
- jak w załączniku Nr 2 do uchwały.

§ 3

Dokonuje się przeniesień między działami w planie wydatków budżetu Gminy:
1. Zwiększa się plan wydatków budżetowych o kwotę **267.000 zł** w dziale:
- 600 Transport i łączność o kwotę 117.000 zł;
- w rozdziale 60016 Drogi publiczne gminne o kwotę 50.000 zł,
wydatki bieżące o kwotę 50.000 zł,
- w rozdziale 60078 Usuwanie skutków klęsk żywiołowych o kwotę 67.000 zł,
wydatki majątkowe o kwotę 67.000 zł
- 700 Gospodarka mieszkaniowa o kwotę 100.000 zł;
- w rozdziale 70005 Gospodarka gruntami i nieruchomościami o kwotę 100.000 zł,
wydatki majątkowe o kwotę 100.000 zł,
- 801 Oświata i wychowanie o kwotę 50.000 zł;
- w rozdziale 80101 Szkoły podstawowe o kwotę 50.000 zł,
wydatki majątkowe o kwotę 50.000 zł,
- jak w załączniku Nr 3 do uchwały.
2. Zmniejsza się plan wydatków budżetowych o kwotę **267.000 zł** w dziale:
- 010 Rolnictwo i łowiectwo o kwotę 100.000 zł;
- w rozdziale 01010 Infrastruktura wodociągowa i sanitacyjna wsi o kwotę 100.000 zł,
wydatki majątkowe o kwotę 100.000 zł,
- 900 Gospodarka komunalna i ochrona środowiska o kwotę 167.000 zł;
- w rozdziale 90001 Gospodarka ściekowa i ochrona wód o kwotę 167.000 zł,
wydatki majątkowe o kwotę 167.000 zł,
- jak w załączniku Nr 3 do uchwały .

§ 4

Załącznik Nr 7 do uchwały budżetowej Nr VII/50/07 Rady Miejskiej w Ryglicach z dnia 16 marca 2007 r. dotyczący wydatków majątkowych Gminy na 2007 rok otrzymuje brzmienie załącznika Nr 4 do niniejszej uchwały.

§ 5

Budżet po zmianach wynosi:

Dochody:	24.679.389,28 zł
Przychody	4.285.423,00 zł
- kredyty	3.353.756,00 zł
- pożyczki	347.400,00 zł
- wolne środki finansowe	584.267,00 zł
Razem:	28.964.812,28 zł