DZIENNIK URZĘDOWY
WOJEWÓDZTWA LUBELSKIEGO

Lublin, dnia 17 lipca 2023 r.

Poz. 4586

UCHWAŁA NR LXVII/402/23
RADY MIEJSKIEJ W NAŁĘCZOWIE

z dnia 22 czerwca 2023 r.

w sprawie uchwalenia miejscowego planu zagospodarowania przestrzennego dla obszaru przy ul. Spółdzielczej w obrębie Nałęczów-Kolonia

Na podstawie art. 18 ust. 2 pkt. 5 ustawy z dnia 8 marca 1990 roku o samorządzie gminnym (Dz. U. z 2023 r. poz. 40 ze zm.) oraz art. 20 ust. 1 ustawy z dnia 27 marca 2003 roku o planowaniu i zagospodarowaniu przestrzennym (Dz. U. z 2023 r. poz. 977), w związku z Uchwałą Nr XL/260/21 Rady Miejskiej w Nałęczowie z dnia 28 października 2021 r. w sprawie przystąpienia do sporządzenia miejscowego planu zagospodarowania przestrzennego dla obszaru przy ul. Spółdzielczej w obrębie Nałęczów-Kolonia, Rada Miejska w Nałęczowie uchwala, co następuje:

Rozdział 1.
Ustalenia Ogólne

§ 1. Stwierdza się, że nie zostają naruszone ustalenia Studium uwarunkowań i kierunków zagospodarowania przestrzennego Gminy Nałęczów uchwalonego uchwałą Nr XXIII/201/13 Rady Miejskiej w Nałęczowie z dnia 13 czerwca 2013 roku z późniejszymi zmianami.

§ 2. 1. Uchwala się miejscowy plan zagospodarowania przestrzennego dla obszaru przy ul. Spółdzielczej w obrębie Nałęczów-Kolonia, zwany dalej „planem”.

2. Przedmiotem planu jest obszar o powierzchni ok. 2,95 ha położony w obrębie Kolonia Nałęczów.

3. Załącznikami do niniejszej uchwały są:

1) załącznik nr 1 – rysunek planu w skali 1:1000 stanowiący integralną część niniejszej uchwały;

2) załącznik nr 2 – rozstrzygnięcie o sposobie rozpatrzenia uwag do projektu planu;

3) załącznik nr 3 – rozstrzygnięcie o sposobie realizacji zapisanych w planie inwestycji z zakresu infrastruktury technicznej, które należą do zadań własnych gminy oraz zasadach ich finansowania, zgodnie z przepisami o finansach publicznych;

4) załącznik nr 4 – dane przestrzenne aktu planowania przestrzennego.

§ 3. Ilekroć w uchwale jest mowa o:

1) linii zabudowy – należy przez to rozumieć nieprzekraczalną linię zabudowy wyznaczoną na rysunku planu określającą najmniejszą dopuszczalną odległość usytuowania lica zewnętrznych ścian budynku w stosunku do linii rozgraniczających, od których te linie wyznaczono. Linia ta nie dotyczy okapów, gzymsów, schodów i pochylni, wykuszy, balkonów, ganków i tarasów wystających przed lico budynku do 1,5 m;

2) dachu płaskim – należy przez to rozumieć dach o kącie nachylenia połaci dachowych nie większym niż 12°;

3) powierzchni biologicznie czynnej – należy przez to rozumieć teren biologicznie czynny w rozumieniu przepisów odrębnych;

4) przeznaczeniu terenu – należy przez to rozumieć rodzaj lub rodzaje zabudowy, zagospodarowania, działalności lub użytkowania, ustalone planem dla terenu wyznaczonego liniami rozgraniczającymi;

5) symbolu – należy przez to rozumieć oznaczenie literowe przypisane terenowi wyznaczonemu liniami rozgraniczającymi, w którym litera określa przeznaczenie podstawowe terenu.

§ 4. 1. Następujące oznaczenia graficzne na rysunku planu są ustaleniami planu:

1) granica obszaru objętego planem;

2) linia rozgraniczająca teren o różnym przeznaczeniu lub różnych zasadach zagospodarowania;

3) linia zabudowy;

4) przeznaczenie terenu wyrażone za pomocą symbolu U;

5) wymiarowanie odległości w metrach;

6) granica strefy ochrony konserwatorskiej stanowiska archeologicznego;

7) pas technologiczny linii elektroenergetycznej średniego napięcia.

2. Oznaczenia graficzne występujące na rysunku planu nie wymienione w ust. 1 mają wyłącznie charakter informacyjny.

§ 5. W granicy obszaru objętego planem wyznacza się teren oznaczony symbolem U – teren zabudowy usługowej.

Rozdział 2.
Zasady ochrony i kształtowania ładu przestrzennego

§ 6. W zakresie sytuowania obiektów budowlanych i zasad kształtowania zabudowy:

1) ustala się usytuowanie budynków zgodnie z uwzględnieniem przebiegu linii zabudowy wskazanej na rysunku planu;

2) zachowuje się istniejącą zabudowę położoną pomiędzy linią zabudowy a linią rozgraniczającą terenów, dopuszczając jej nadbudowę, przebudowę i remont zgodnie z ustaleniami szczegółowymi;

3) dopuszcza się rozbudowę budynków położonych pomiędzy linią zabudowy a linią rozgraniczającą terenu pod warunkiem, iż rozbudowa ta nastąpi z zachowaniem wyznaczonej linii zabudowy;

4) ustala się maksymalną wysokość zabudowy:

a) konstrukcji wsporczych sieci elektroenergetycznych – 18 m,

b) budowli obejmujących sieci techniczne, sieci uzbrojenia terenu, pomniki – 10 m,

c) budynków – zgodnie z ustaleniami szczegółowymi.

§ 7. W zakresie sposobu i terminu tymczasowego zagospodarowania, urządzania i użytkowania terenów ustala się, iż do czasu realizacji przeznaczenia terenu określonego niniejszą uchwałą zachowuje się dotychczasowy sposób zagospodarowania i użytkowania terenu.

§ 8. Ustalenia w zakresie kolorystyki obiektów budowlanych oraz pokryć dachowych:

1) nakaz stosowania kolorystyki elewacji o niskim nasyceniu barwy, spośród odcieni kolorów: białego, beżowego, żółtego i szarego;

2) nakaz pkt. 1 nie dotyczy:

a) kolorystyki elewacji wynikającej z zastosowania materiałów elewacyjnych z drewna, cegły, kamienia, betonu oraz szkła pod warunkiem zachowania naturalnej barwy tych materiałów,

b) elementów elewacji prezentujących nazwę i logo podmiotu gospodarczego prowadzącego działalność na danej działce budowlanej;

3) nakaz stosowania kolorystyki dachów spośród odcieni kolorów: szarego, czarnego, grafitowego i brązowego;

4) nakaz pkt. 3 nie dotyczy pokryć dachowych wynikających z zastosowania materiałów dachowych z łupków, gontów, blachy miedzianej, wiór i strzechy pod warunkiem zachowania naturalnej barwy tych materiałów;

5) dopuszcza się dachy z nawierzchnią urządzoną w sposób zapewniający naturalną wegetację roślin.

Rozdział 3.
Zasady ochrony środowiska, przyrody i krajobrazu oraz granice i sposoby zagospodarowania terenów lub obiektów podlegających ochronie, na podstawie odrębnych przepisów

§ 9. Ustalenia w zakresie ochrony środowiska, przyrody i krajobrazu:

1) obszar planu położony jest w całości w granicach Głównego Zbiornika Wód Podziemnych Niecka lubelska (Lublin) nr 406, dla którego sposób zagospodarowania określony został ustaleniami planu w tym w szczególności w zakresie dopuszczalnego sposobu i zagospodarowania terenu oraz prowadzenia gospodarki ściekowej i gospodarki odpadami;

2) obszar planu położony jest w całości w Strefie B ochrony uzdrowiskowej, w której obowiązują przepisy odrębne, w szczególności z zakresu lecznictwa uzdrowiskowego, uzdrowisk i obszarów ochrony uzdrowiskowej oraz gmin uzdrowiskowych;

3) obszar planu położony jest w całości granicach otuliny Kazimierskiego Parku Krajobrazowego, dla którego obowiązują zasady ochrony wynikające z przepisów odrębnych;

4) obszar planu położony jest w całości w obszarze i terenie górniczym „Nałęczów II, dla którego obowiązują ustalenia zawarte w niniejszej uchwale;

5) zakaz lokalizacji przedsięwzięć, mogących zawsze znacząco oddziaływać na środowisko;

6) zakaz lokalizacji przedsięwzięć, mogących potencjalnie znacząco oddziaływać na środowisko, z wyłączeniem:

   a) sieci i urządzeń infrastruktury technicznej i komunikacyjnej,

   b) parkingów, hoteli, ośrodków wypoczynkowych oraz pozostałej zabudowy usługowej;

7) zakaz lokalizacji zakładów o zwiększonym lub dużym ryzyku wystąpienia poważnych awarii;

8) zakaz składowania odpadów niebezpiecznych;

9) gromadzenie pozostałych odpadów wytwarzanych na obszarze planu zgodnie z zasadami obowiązującymi na terenie gminy Nałęczów;

10) w zakresie ochrony przed hałasem ustala się zagospodarowanie terenów w sposób niepowodujący przekroczeń norm hałasu, zgodnie z przepisami odrębnymi, przy czym dopuszcza się stosowanie rozwiązań technicznych, urządzeń oraz zieleni izolacyjnej ograniczających negatywne skutki emisji hałasu;

11) nakaz oczyszczania wód opadowych i roztopowych, przed ich wprowadzeniem do ziemi lub do wód, do parametrów wymaganych w przepisach odrębnych;

12) nie wyznacza się krajobrazów priorytetowych określonych w audycie krajobrazowym, ponieważ prace nad audytem krajobrazowym dla województwa lubelskiego nie zostały ukończone;

13) nakaz kształtowania zespołów zieleni w oparciu o istniejący drzewostan lub w nawiązaniu do istniejących w otoczeniu zespołów roślinnych.

Rozdział 4.
Zasady ochrony dziedzictwa kulturowego i zabytków

§ 10. Ustalenia w zakresie ochrony dziedzictwa kulturowego i zabytków:

1) obszar planu w części znajduje się w zespole architektoniczno-krajobrazowym Nałęczowa, wpisanym do rejestru zabytków pod numerem A/585 z dnia 28 marca 1972 r., podlegającym ochronie zgodnie z przepisami odrębnymi z zakresu ochrony zabytków i opieki nad zabytkami, którego granice wskazano na rysunku planu;

2) zakazuje się w obszarze planu realizacji inwestycji celu publicznego z zakresu łączności publicznej ze względu na lokalizację w zespole architektoniczno-krajobrazowym Nałęczowa, o którym mowa w pkt 1;

3) ustala się strefę ochrony konserwatorskiej stanowiska archeologicznego o numerze ewidencyjnym 76-78/3-3 zlokalizowanego w północnej części terenu U, w granicy określonej na rysunku planu;

4) wszelkie działania prowadzone na obszarze, o którym mowa w pkt 1 oraz w strefie o której mowa w pkt 3 wymagają uzyskania pozwolenia Lubelskiego Wojewódzkiego Konserwatora Zabytków zgodnie z przepisami odrębnymi.

Rozdział 5.
Szczególne warunki zagospodarowania terenów oraz ograniczeń w ich użytkowaniu, w tym zakaz zabudowy

§ 11. 1. Wyznacza się pas technologiczny od linii elektroenergetycznej średniego napięcia o szerokości 15 m, po 7,5 m w obie strony od osi linii, zgodnie z rysunkiem planu dla którego ustala się:

1) zakaz lokalizowania w budynkach pomieszczeń przeznaczonych na pobyt ludzi;

2) maksymalną wysokość zieleni do 3 m.

Rozdział 6.
Szczegółowe zasady i warunki scalania i podziału nieruchomości

§ 12. Ustalenia w zakresie szczegółowych zasad i warunków scalenia i podziału nieruchomości:

1) plan nie ustala granic obszarów wymagających przeprowadzenia scaleń i podziału nieruchomości;

2) ustala się minimalną powierzchnię działek w przypadku scalenia i podziału nieruchomości – 5000 m^2;

3) ustala się minimalny front działki – 50 m;

4) ustala się kąt położenia granic działek w stosunku do przyległego pasa drogowego na 90° stopni z tolerancją 20°;

5) ustalenia zawarte w pkt 2, 3 i 4 nie dotyczą działek wydzielanych pod urządzenia infrastruktury technicznej oraz pod drogi wewnętrzne.

Rozdział 7.
Zasady modernizacji, rozbudowy i budowy systemów komunikacji

§ 13. Ustalenia w zakresie zasad rozbudowy i budowy systemów komunikacji:

1) połączenie obszaru planu z gminnym oraz ponadlokalnym układem transportowo-komunikacyjnym zapewnia droga gminna przylegająca do obszaru planu od strony południowej, stanowiąca działkę nr 47 (obręb miasto Nałęczów);

2) w obszarze planu dopuszcza się wyznaczenie nieoznaczonych na rysunku planu dróg wewnętrznych o minimalnej szerokości 5 m;

3) zasady obsługi parkingowej:

   a) potrzeby parkingowe w całości należy zapewnić w granicach obszaru planu miejscowego, na powierzchni terenu lub wewnątrz budynku,

   b) wskaźniki minimalnej liczby miejsc do parkowania – minimum 2 miejsca do parkowania na 4 pokoje noclegowe oraz minimum 2 miejsca do parkowania dla pojazdów zaopatrzonych w kartę parkingową, z zastrzeżeniem pkt. 4;

4) zasady lokalizacji i budowy parkingów naziemnych: maksymalna liczba miejsc do parkowania dla jednego parkingu naziemnego – 50.

Rozdział 8.
Zasady modernizacji, rozbudowy i budowy systemów infrastruktury technicznej

§ 14. 1. Zachowuje się istniejące sieci, urządzenia i obiekty infrastruktury technicznej z możliwością ich rozbudowy i przebudowy.

2. Dopuszcza się likwidację sieci, urządzeń i obiektów infrastruktury technicznej.

3. Dopuszcza się lokalizowanie sieci w obszarze planu, pod warunkiem, że nie wykluczy to możliwości zagospodarowania terenu zgodnie z ustalonym przeznaczeniem.

4. W zakresie zaopatrzenia w wodę ustala się:

1) zasilanie w wodę z ujęcia wody zlokalizowanego poza obszarem planu, za pośrednictwem istniejącego wodociągu lub z ujęcia indywidualnego;

2) w ramach realizowanej sieci należy uwzględnić rozmieszczenie hydrantów zapewniających możliwość intensywnego czerpania wody do celów przeciwpożarowych, zgodnie z przepisami odrębnymi;

3) rozwój systemu wodociągowego poprzez budowę i rozbudowę sieci zbiorczej, o średnicy nie mniejszej niż 80 mm.

5. W zakresie sieci kanalizacyjnej ustala się:

1) odprowadzanie ścieków do sieci kanalizacji sanitarnej a następnie oczyszczanie w oczyszczalni ścieków zlokalizowanej poza obszarem planu;

2) rozwój systemu kanalizacji poprzez budowę i rozbudowę sieci, o średnicy minimalnej 50 mm dla przewodów tłocznych i 160 mm dla przewodów grawitacyjnych, z odprowadzeniem do oczyszczalni ścieków położonej poza obszarem planu.

6. W zakresie odprowadzenia wód opadowych i roztopowych ustala się:

1) odprowadzenie wód opadowych i roztopowych do kanalizacji deszczowej;

2) dopuszczenie odprowadzenia wód do zbiorników retencyjnych lub gruntu na własnej działce budowlanej, po uprzednim oczyszczeniu zgodnie z przepisami odrębnymi;

3) rozwój systemu kanalizacji deszczowej poprzez budowę i rozbudowę sieci o średnicy minimalnej 150 mm.

7. W zakresie zaopatrzenia w energię elektryczną ustala się:

1) rozwój systemu elektroenergetycznego poprzez budowę i rozbudowę sieci i urządzeń elektroenergetycznych;

2) zasilanie poprzez istniejące i projektowane sieci i stacje elektroenergetyczne;

3) dopuszczenie przebudowy istniejących sieci z napowietrznych na kablowe podziemne.

8. W zakresie zaopatrzenia w gaz ustala się:

1) zasilanie poprzez istniejące sieci;

2) rozwój sieci gazowej poprzez budowę i rozbudowę sieci o średnicy nie mniejszej niż 32 mm;

3) możliwość zastosowania rozwiązań indywidualnych.

9. W zakresie zaopatrzenia w ciepło ustala się ogrzewanie budynków ze źródeł indywidualnych, z zastosowaniem źródeł ciepła, ograniczających emisję zanieczyszczeń.

10. W zakresie infrastruktury teletechnicznej i telekomunikacyjnej ustala się rozwój systemu poprzez budowę nowych i rozbudowę istniejących sieci.

Rozdział 9.
Ustalenia szczegółowe - parametry i wskaźniki kształtowania zabudowy oraz zagospodarowania terenu

§ 15. Ustalenia dla terenu zabudowy usługowej oznaczonej symbolem **U:**

1) przeznaczenie terenu – zabudowa usługowa obejmująca usługi hotelarskie, zdrowia, kultury oraz nauki;

2) w ramach przeznaczenia terenu dopuszcza się realizację budynków gospodarczych, zieleni urządzonej, parkingów, dojść i dojazdów oraz maksymalnie 10 lokali mieszkalnych na potrzeby pracownicze;

3) wskaźniki kształtowania zabudowy i zagospodarowania terenu:

a) maksymalna wysokość istniejącego budynku usługowego – zgodnie ze stanem istniejącym, przy czym dopuszcza się zwiększenie wysokości o 1 m w celu umożliwienia wzmocnienia izolacji cieplnej, zabezpieczenia attyk zgodnie z aktualnymi standardami technicznymi, zapewniającymi właściwe funkcjonowanie obiektu, bez zwiększania ilości kondygnacji,

b) dopuszcza się rozbudowę oraz nadbudowę budynku usługowego, o którym mowa w pkt 3 lit. a, jedynie od strony północnej (tylnej elewacji budynku) przy czym:

- rozbudowa jest możliwa o wysunięcie ściany zewnętrznej budynku maksymalnie do 7,5 m i wysokości nie przekraczającej wysokości bryły głównej budynku,
- nadbudowa nie może przekroczyć wysokości bryły głównej budynku,

c) maksymalna wysokość budynków – 12 m, przy czym maksymalnie 3 kondygnacje nadziemne, z zastrzeżeniem pkt 3 lit. a i d,

d) maksymalna wysokość budynków gospodarczych – 6 m, przy czym maksymalnie 1 kondygnacja nadziemna,

e) forma dachu i ukształtowanie połaci dachowych – dachy płaskie, dwu lub wielospadowe o kącie nachylenia połaci dachowych do 30°,

f) maksymalna intensywność zabudowy – 1,2,

g) minimalna intensywność zabudowy – 0,05,

h) maksymalna powierzchnia zabudowy – 30%,

i) minimalny udział procentowy powierzchni biologicznie czynnej w odniesieniu do powierzchni działki budowlanej – 40%,

j) minimalna powierzchnia nowo wydzielonej działki budowlanej – 5000 m^2, przy czym powierzchnia ta nie dotyczy działek wydzielanych pod urządzenia infrastruktury technicznej oraz pod drogi wewnętrzne;

4) ustala się obsługę komunikacyjną z drogi gminnej przylegającej od południa do obszaru planu, stanowiącej działkę nr 47 (obręb miasto Nałęczów);

5) stawka służąca naliczaniu opłaty związanej ze wzrostem wartości nieruchomości w wyniku uchwalenia niniejszego planu wynosi 10%.

Rozdział 10.
Ustalenia końcowe

§ 16. Na obszarze objętym planem tracą moc ustalenia miejscowego planu zagospodarowania przestrzennego uchwalonego uchwałą nr XXVIII/232/17 Rady Miejskiej w Nałęczowie z dnia 20 kwietnia 2017 r. (Dziennik Urzędowy Województwa Lubelskiego, poz. 2548).

§ 17. Wykonanie uchwały powierza się Burmistrzowi Nałęczowa.


§ 18. Uchwała wchodzi w życie po upływie 14 dni od dnia jej publikacji w Dzienniku Urzędowym Województwa Lubelskiego.

Przewodniczący Rady

Krzysztof Muciek

MIEJSCOWY PLAN ZAGOSPODAROWANIA PRZESTRZENNEGO
DLA OBSZARU PRZY UL. SPÓŁDZIELCZEJ W OBRĘBIE NAŁĘCZÓW-KOLONIA

ZAŁĄCZNIK NR 1
DO UCHWAŁY NR LXVII/402/23
RADY MIEJSKIEJ W NAŁĘCZOWIE
Z DNIA 22 CZERWCA 2023 R.

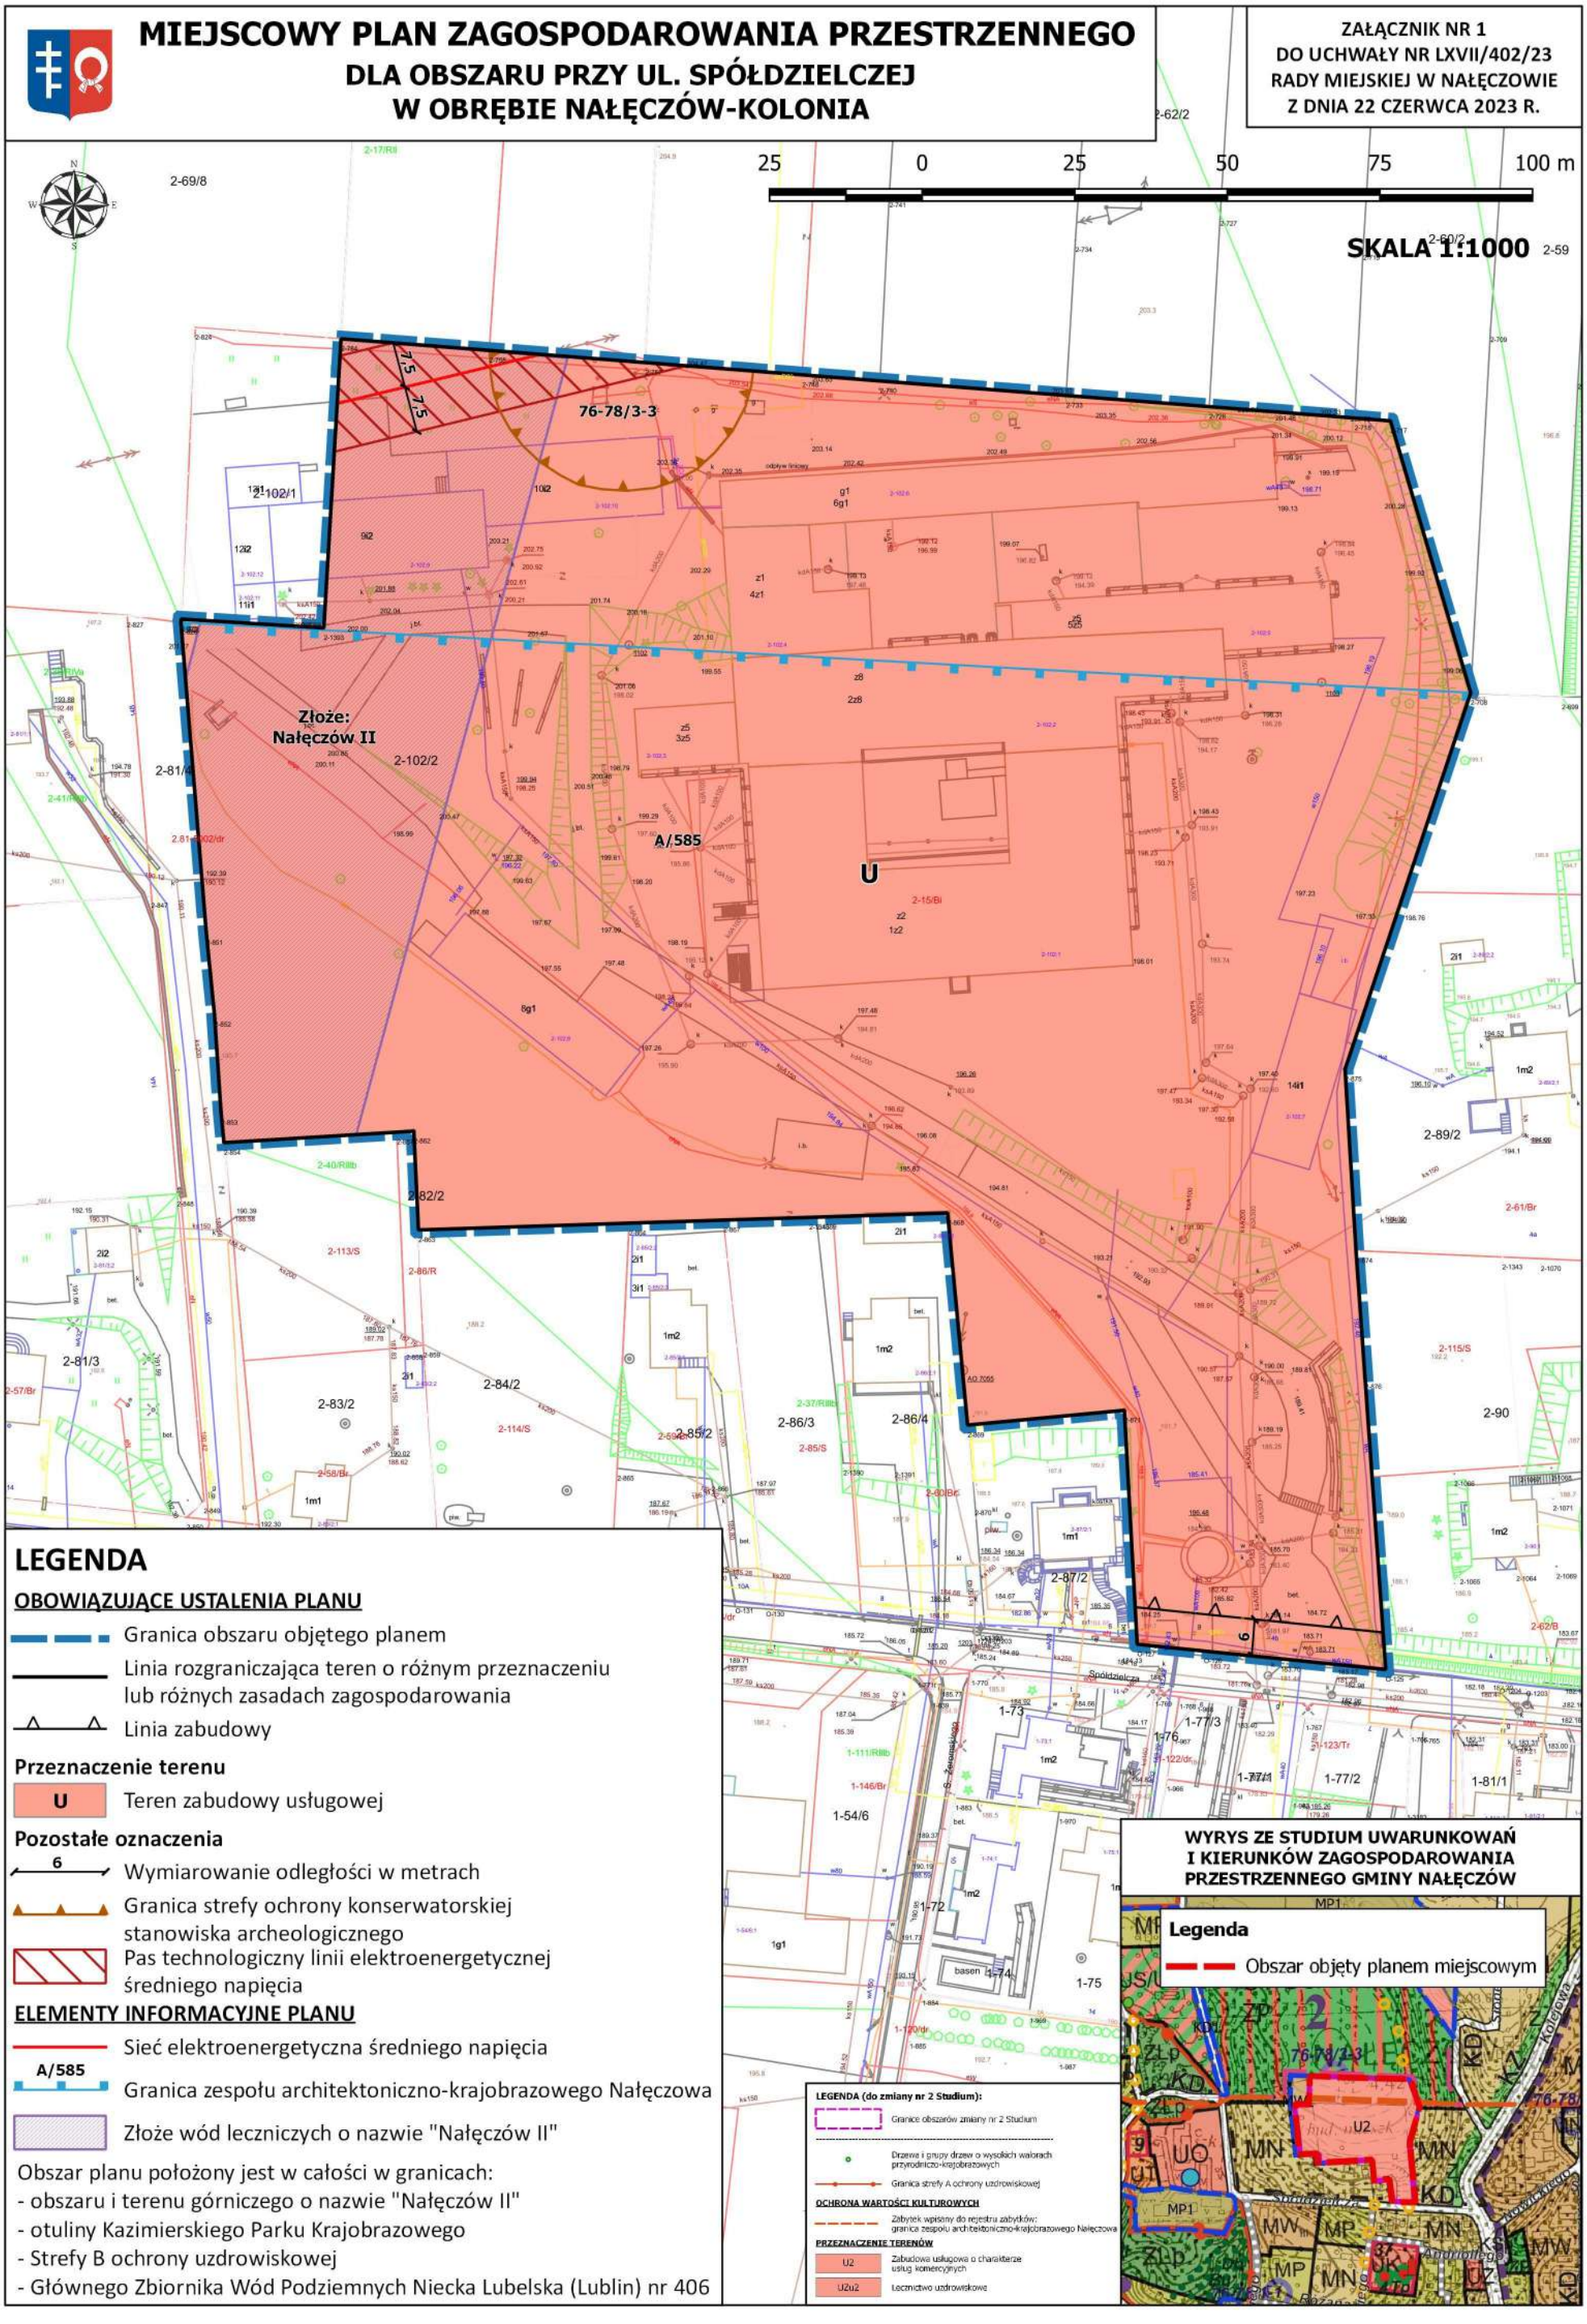

LEGENDA

OBOWIĄZUJĄCE USTALENIA PLANU

- Granica obszaru objętego planem
- Linia rozgraniczająca teren o różnym przeznaczeniu lub różnych zasadach zagospodarowania
- Linia zabudowy

Przeznaczenie terenu

- U — Teren zabudowy usługowej

Pozostałe oznaczenia

- 6 — Wymiarowanie odległości w metrach
- Granica strefy ochrony konserwatorskiej stanowiska archeologicznego
- Pas technologiczny linii elektroenergetycznej średniego napięcia

ELEMENTY INFORMACYJNE PLANU

- Sieć elektroenergetyczna średniego napięcia
- A/585 — Granica zespołu architektoniczno-krajobrazowego Nałęczowa
- Złoże wód leczniczych o nazwie "Nałęczów II"

Obszar planu położony jest w całości w granicach:
- obszaru i terenu górniczego o nazwie "Nałęczów II"
- otuliny Kazimierskiego Parku Krajobrazowego
- Strefy B ochrony uzdrowiskowej
- Głównego Zbiornika Wód Podziemnych Niecka Lubelska (Lublin) nr 406

WYRYS ZE STUDIUM UWARUNKOWAŃ I KIERUNKÓW ZAGOSPODAROWANIA PRZESTRZENNEGO GMINY NAŁĘCZÓW

Załącznik Nr 2 do uchwały Nr LXVII/402/23
Rady Miejskiej w Nałęczowie
z dnia 22 czerwca 2023 r.

Rozstrzygnięcie o sposobie rozpatrzenia uwag do projektu planu

Projekt miejscowego planu zagospodarowania przestrzennego wraz prognozą oddziaływania na środowisko wyłożony został do publicznego wglądu w dniach od 12 kwietnia 2023 r. do 5 maja 2023 r. w siedzibie Urzędu Miejskiego w Nałęczowie. W dniu 14 kwietnia 2023 r. odbyła się dyskusja publiczna nad rozwiązaniami przyjętymi w projekcie miejscowego planu zagospodarowania przestrzennego.

W wyznaczonym terminie składania uwag tj. do dnia 22 maja 2023 r. nie wpłynęła żadna uwaga do projektu miejscowego planu zagospodarowania przestrzennego oraz do prognozy oddziaływania na środowisko.

Załącznik Nr 3 do uchwały Nr LXVII/402/23

Rady Miejskiej w Nałęczowie

z dnia 22 czerwca 2023 r.

Rozstrzygnięcie o sposobie realizacji zapisanych w planie inwestycji z zakresu infrastruktury technicznej, które należą do zadań własnych gminy oraz zasadach ich finansowania, zgodnie z przepisami o finansach publicznych

§ 1. W celu umożliwienia realizacji inwestycji kubaturowych na terenie przeznaczonym w planie miejscowym pod zabudowę, nie jest konieczna realizacja przez gminę zadań własnych z zakresu infrastruktury wodociągowej czy kanalizacyjnej, gdyż obszar planu miejscowego wyposażony jest w niezbędne sieci; nie jest również wymagany wykup gruntów po drogi publiczne, gdyż takich w obszarze planu nie wskazano.

§ 2. Inwestycje z zakresu przesyłania i dystrybucji paliw gazowych, energii elektrycznej lub ciepła realizowane będą w sposób określony w aktualnie obowiązujących przepisach ustawy Prawo energetyczne.

§ 3. Realizacja i finansowanie inwestycji w zakresie infrastruktury technicznej, niewyszczególnionych w § 1, będzie przedmiotem umowy zainteresowanych stron.

§ 4. Zadania własne gminy z zakresu wodociągów, kanalizacji, usuwania i oczyszczania ścieków komunalnych finansowane będą na podstawie aktualnie obowiązujących przepisów ustawy o zbiorowym zaopatrzeniu w wodę i zbiorowym odprowadzaniu ścieków z budżetu gminy oraz ze źródeł zewnętrznych w tym m.in. środków własnych przedsiębiorstw komunalnych oraz dotacji z funduszy ochrony środowiska i funduszy unijnych, kredytów, pożyczek lub na podstawie umów z innymi podmiotami.

§ 5. Zadania z zakresu budowy sieci energetycznych i gazowych finansowane będą na podstawie aktualnie obowiązujących przepisów ustawy Prawo energetyczne.

Załącznik Nr 4 do uchwały Nr LXVII/402/23
Rady Miejskiej w Nałęczowie
z dnia 22 czerwca 2023 r.
Zalacznik4.xml

Dane przestrzenne, o których mowa w art. 67a ust. 3 i 5 ustawy z dnia 27 marca 2003 r. o planowaniu i zagospodarowaniu przestrzennym (j.t. Dz.U. z 2020 r. poz. 293 z późn. zm.) ujawnione zostaną po kliknięciu w ikonę