ZMIANA

MIEJSCOWEGO PLANU OGÓLNEGO ZAGOSPODAROWANIA PRZESTRZENNEGO

GMINY NARUSZEWO

Zmiana planu została zatwierdzona
Uchwałą Nr XX/158/2002 Rady Gminy
w Naruszewie z dnia 26.06.2002r.
ogłoszoną w Dzienniku Urzędowym
Województwa Mazowieckiego Nr 223
z dnia 22.08.2002 poz. 5632

UCHWAŁA NR XX/158/2002

RADY GMINY w NARUSZEWIE

z dnia 26 czerwca 2002r.

w sprawie zmian Miejscowego Planu Ogólnego Zagospodarowania Przestrzennego gminy Naruszewo w miejscowościach: **Drochowo, Drochówka, Krysk, Naruszewo, Nowe Naruszewo, Rąbież, Skarboszewo**

Na podstawie art. 18 ust. 2 pkt.5, art. 40 ust. 1 ustawy z dn. 8 marca 1990 r. o samorządzie gminnym (tekst jednolity – Dz. U. Nr 142 z 2001 r. poz. 1591 z późniejszymi zmianami), art. 26 i art. 36 ustawy z dnia 7 lipca 1994 r. o zagospodarowaniu przestrzennym (tekst jednolity – Dz. U. Nr 15 z 1999 r. poz. 139 z późniejszymi zmianami) oraz art. 7 ust.1 ustawy z dnia 3 lutego 1995r. o ochronie gruntów rolnych i leśnych (Dz. U. Nr 16 z 1995r. poz. 78 z późniejszymi zmianami) – RADA GMINY w NARUSZEWIE uchwala co następuje:

§1.

1. Uchwala się zmiany Miejscowego Planu Ogólnego Zagospodarowania Przestrzennego gm. Naruszewo zatwierdzonego Uchwałą Nr VII/39/89 Gminnej Rady Narodowej w Naruszewie z dnia 28 grudnia 1989 roku (Dziennik Urzędowy Województwa Ciechanowskiego Nr 14 z 1989 r. poz. 399 z późniejszymi zmianami).
2. Przedmiot, zakres i granice zmiany planu określone są na podstawie uchwał Rady Gminy w Naruszewie:
   - Nr X/99/2000 z dn. 30 czerwca 2000r.
   - Nr XV/127/2001 z dn.12 lipca 2001r. (z wyłączeniem dz. nr 24/2 i 24/3 we wsi Nacpolsk)
   - Nr XVII/141/2001 z dnia 29 listopada 2001r.

3. Rysunki zmian planu w skali 1: 5000 o nr 1- 7 i 1:10000 o nr 1A - 7A stanowią załączniki do uchwały i obowiązują w następującym zakresie ustaleń:
   1) granicy zmian planu,
   2) linii rozgraniczających tereny o różnych funkcjach i zasadach zagospodarowania,
   3) przeznaczenia terenu.

§ 2.

1. W miejscowości **Drochowo** teren obejmujący dz. nr 65/2 i 65/3 o pow. ok. 3,8ha oznaczony w dotychczas obowiązującym planie jako tereny upraw polowych przeznacza się pod powierzchniową eksploatację kruszywa i oznacza symbolem **PE – 1/02** - ***Tereny powierzchniowej eksploatacji kruszywa*** .
   1) Eksploatacja złoża uwarunkowana jest opracowaniem dokumentacji z zachowaniem procedur określonych w przepisach szczególnych i dokonywana będzie na podstawie udzielonej koncesji.
   2) Ustala się obsługę komunikacyjną poprzez drogę lokalną (dz. nr 55) przez wieś Drochowo do drogi powiatowej 07788 (Wola Krysk- Naruszewo – Kozarzewo).
   3) Wywóz kruszywa może się odbywać pojazdami o dopuszczalnym nacisku 8 ton na oś.
   4) Ustala się zachowanie filaru ochronnego o szerokości min. 20 m od linii rozgraniczającej drogę wojewódzką nr 571 (relacji Naruszewo – Nasielsk) i o szerokości min. 10 m od linii rozgraniczającej drogę lokalną (dz. 55) w celu ich zabezpieczenia.
   5) W zagospodarowaniu terenu ustala się konieczność zachowania pasa ochronnego od przebiegu linii energetycznej średniego napięcia 15 kV zgodnie z przepisami szczególnymi – 10m.
   6) Dopuszcza się realizację obiektów socjalnych, gospodarczych oraz urządzeń infrastruktury technicznej służących prawidłowej obsłudze terenu powierzchniowej eksploatacji, linia zabudowy w odległości min. 20 m od zewnętrznej krawędzi jezdni drogi woj., a od drogi lokalnej – min. 6 m.

Ewentualne ogrodzenie terenu od strony drogi wojewódzkiej należy odsunąć od krawędzi rowu na odległość zapewniającą możliwość realizacji ciągu pieszo-rowerowgo szerokości 2,5m.

7) Uciążliwość bądź szkodliwość dla środowiska wywoływana prowadzoną działalnością gospodarczą nie może wykraczać poza granice wyznaczonego terenu.
8) Ustala się konieczność rekultywacji terenu o kierunku określonym w dokumentacji.
9) Ustala się konieczność poprzedzenia inwestycji archeologicznym rozpoznaniem powierzchniowym, a w przypadku stwierdzenia archeologicznej warstwy kulturowej lub obiektów archeologicznych przeprowadzenia archeologicznych badań ratowniczych.
10) W zakresie infrastruktury technicznej ustala się:
    - zaopatrzenie w wodę z własnego ujęcia lub wodociągu sieciowego (po jego realizacji),
    - odprowadzenie ścieków bytowo-gospodarczych do lokalnego zbiornika bezodpływowego (szamba) okresowo opróżnianego wozem asenizacyjnym,
    - usuwanie odpadów komunalnych w oparciu o indywidualne zbiorniki (kontenery) i sukcesywny wywóz na składowisko odpadów,
    - zaopatrzenie w energię elektryczną z istniejącej w sąsiedztwie sieci elektroenergetycznej na warunkach określonych przez właściwy Zakład Energetyczny.
11) Zgodnie z art. 10 ust.3 i art. 36 ust. 3 ustawy o zagospodarowaniu przestrzennym ustala się jednorazową opłatę od wzrostu wartości nieruchomości w wysokości 15 %.

2. W miejscowości **Drochówka** teren obejmujący dz. nr 107/2 i 107/3 o pow. 0,60 ha oznaczony w dotychczas obowiązującym planie jako tereny upraw polowych przeznacza się pod zabudowę mieszkaniową jednorodzinną i oznacza symbolem **MN– 1/02** - ***Tereny zabudowy mieszkaniowej jednorodzinnej***

1) Ustala się linię zabudowy od drogi gminnej (dz. nr 128/1) w odległości 6 m od granicy działki.
2) Minimalna powierzchnia działki – 1500 m^2
3) W przypadku wyznaczenia więcej niż 2 działki budowlane ustala się konieczność zapewnienia dostępności komunikacyjnej dla każdej z działek poprzez ciąg pieszo – jezdny o szerokości min. 5 m w liniach rozgraniczających.
4) Ustala się realizację zabudowy mieszkaniowej parterowej ze stromym dachem z możliwością wykorzystania poddasza dla celów mieszkalnych.
5) Dopuszcza się możliwość realizacji zabudowy towarzyszącej architektonicznie zharmonizowanej z zabudową mieszkaniową.
6) Dopuszcza się możliwość lokalizacji usług nieuciążliwych w budynku mieszkalnym lub zabudowie towarzyszącej, w przypadku realizacji inwestycji należy wprowadzić zieleń izolacyjną oraz urządzenia ograniczające ewentualny hałas, zapachy i emisję niezorganizowaną.
7) Ustala się konieczność zachowania powierzchni biologicznie czynnej (niezabudowanej, nieutwardzonej) na poziomie min. 70% powierzchni działki.
8) Ustala się zaopatrzenie w wodę z własnego ujęcia do czasu realizacji wodociągu sieciowego.
9) Odprowadzanie ścieków bytowych do czasu realizacji kanalizacji sieciowej do szczelnego bezodpływowego zbiornika (wykonywanego pod nadzorem) opróżnianego okresowo wozem asenizacyjnym i wywóz na wysokosprawną oczyszczalnię ścieków. Wody deszczowe należy zagospodarować w granicach działki.
10) Ustala się konieczność wyposażenia każdej z posesji w szczelne pojemniki na odpady, które powinny być wywożone na właściwie urządzone składowisko. Zaleca się wdrażanie segregacji odpadów w miejscu ich powstawania.

11) Ustala się zaopatrzenie w ciepło ze źródeł bezpiecznych ekologicznie z preferencją do zastosowania takich czynników grzewczych, jak np. olej opałowy lekki, gaz czy elektryczność.
12) Zaopatrzenie w energię elektryczną z istniejącej w sąsiedztwie sieci elektroenergetycznej na warunkach określonych przez właściwy Zakład Energetyczny.
13) Zgodnie z art. 10 ust. 3 i art. 36 ust. 3 ustawy o zagospodarowaniu przestrzennym ustala się jednorazową opłatę od wzrostu wartości nieruchomości w wysokości 15 %.

3. W miejscowości **Krysk** teren obejmujący dz. nr 205 o pow.1,32 ha oznaczony w dotychczas obowiązującym planie jako teren upraw polowych przeznacza się pod powierzchniową eksploatację kruszywa i oznacza symbolem **PE-1/02** – ***Tereny powierzchniowej eksploatacji kruszywa***
   1) Eksploatacja złoża uwarunkowana jest opracowaniem dokumentacji z zachowaniem procedur określonych w przepisach szczególnych i dokonywana będzie na podstawie udzielonej koncesji.
   2) Ustala się obsługę komunikacyjną poprzez drogę gminną (dz. nr 206).
   3) Wywóz kruszywa może się odbywać pojazdami o dopuszczalnym nacisku 8 ton na oś.
   4) Ustala się zachowanie filaru ochronnego o szerokości min. 20 m od krawędzi jezdni drogi wojewódzkiej nr 571 (relacji Naruszewo – Nasielsk) i o szerokości min. 10 m od linii rozgraniczającej drogę gminną (dz. nr 206) oraz drogę lokalną (dz. nr 55) w celu ich zabezpieczenia.
   5) Uciążliwość bądź szkodliwość dla środowiska wywoływana prowadzoną działalnością gospodarczą nie może wykraczać poza granice wyznaczonego terenu.
   6) Ustala się konieczność rekultywacji terenu o kierunku określonym w dokumentacji.
   7) Ustala się konieczność poprzedzenia inwestycji archeologicznym rozpoznaniem powierzchniowym, a w przypadku stwierdzenia

archeologicznej warstwy kulturowej lub obiektów archeologicznych przeprowadzenia archeologicznych badań ratowniczych.

8) Zgodnie z art.. 10 ust. 3 i art. 36 ust. 3 ustawy o zagospodarowaniu przestrzennym ustala się jednorazową opłatę od wzrostu wartości nieruchomości w wysokości 15 %.

4. W miejscowości **Naruszewo** teren obejmujący część dz. nr 25/2 o pow. 1,72 ha oznaczony w dotychczas obowiązującym planie jako tereny upraw polowych przeznacza się pod zabudowę mieszkaniową jednorodzinną i oznacza symbolem **MN– 1/02 - *Tereny zabudowy mieszkaniowej jednorodzinnej.***

1) Ustala się konieczność opracowania koncepcji zagospodarowania przestrzennego przed podziałem terenu.
2) Ustala się minimalną powierzchnię działki – 1000 m^2.
3) Dla obsługi komunikacyjnej terenu ustala się drogę wewnętrzną o szerokości min. 10 m w liniach rozgraniczających (z zawrotką).
4) Linię zabudowy od drogi gminnej nr 021 (Naruszewo Stare – Krysk) ustala się w odległości min. 6 m od granicy działki.
5) Ustala się konieczność lokalizacji ogrodzenia działek budowlanych od drogi gminnej w odległości min. 5 m od osi drogi.
6) Ustala się realizację zabudowy mieszkaniowej parterowej ze stromym dachem z możliwością wykorzystania poddasza dla celów mieszkaniowych.
7) Dopuszcza się możliwość realizacji zabudowy towarzyszącej architektonicznie zharmonizowanej z zabudową mieszkaniową.
8) Dopuszcza się możliwość lokalizacji usług nieuciążliwych w budynku mieszkalnym lub zabudowie towarzyszącej, w przypadku realizacji inwestycji należy wprowadzić zieleń izolacyjną oraz urządzenia ograniczające ewentualny hałas, zapachy i emisję niezorganizowaną.
9) Ustala się konieczność zachowania powierzchni biologicznie czynnej (niezabudowanej, nieutwardzonej) na poziomie min. 70% powierzchni działki.
10) Ustala się zaopatrzenie w wodę z istniejącego wodociągu sieciowego.

11) Odprowadzanie ścieków sanitarnych do czasu realizacji kanalizacji sieciowej do szczelnego bezodpływowego zbiornika (wykonywanego pod nadzorem) opróżnianego okresowo wozem asenizacyjnym i wywóz na wysokosprawną oczyszczalnię ścieków. Wody deszczowe należy zagospodarować w granicach działki.
12) Ustala się konieczność wyposażenia każdej z posesji w szczelne pojemniki na odpady, które powinny być wywożone na właściwie urządzone składowisko. Zaleca się wdrażanie segregacji odpadów w miejscu ich powstawania.
13) Ustala się zaopatrzenie w ciepło ze źródeł bezpiecznych ekologicznie z preferencją do zastosowania takich czynników grzewczych, jak np. olej opałowy lekki, gaz czy elektryczność.
14) Zaopatrzenie w energię elektryczną z istniejącej w sąsiedztwie sieci elektroenergetycznej na warunkach określonych przez właściwy Zakład Energetyczny. Lokalizacja ewentualnej stacji transformatorowej - w granicach wyznaczonego terenu.
15) Sieć infrastruktury technicznej należy realizować w liniach rozgraniczających projektowanej drogi wewnętrznej, w wyjątkowych przypadkach pomiędzy linią rozgraniczającą drogę a linią zabudowy z zachowaniem przepisów szczególnych.
16) Zgodnie z art. 10 ust. 3 i art. 36 ust. 3 ustawy o zagospodarowaniu przestrzennym ustala się jednorazową opłatę od wzrostu wartości nieruchomości w wysokości 15 %.

5. W miejscowości **Naruszewo Nowe** teren obejmujący dz. nr 167 o pow. 0,19ha oznaczony w dotychczas obowiązującym planie jako tereny upraw polowych przeznacza się pod zabudowę mieszkaniową jednorodzinną i oznacza symbolem **MN– 1/02** - ***Tereny zabudowy mieszkaniowej jednorodzinnej.***
   1) Ustala się obsługę komunikacyjną terenu od drogi gminnej (dz. nr 146),.
   2) Ustala się linię zabudowy od drogi gminnej w odległości min. 6 m od zewnętrznej krawędzi jezdni oraz min. 20 m od zewnętrznej krawędzi jezdni drogi wojewódzkiej nr 571.

3) Ustala się realizację zabudowy mieszkaniowej parterowej ze stromym dachem z możliwością wykorzystania poddasza dla celów mieszkaniowych.
4) Dopuszcza się możliwość realizacji zabudowy towarzyszącej architektonicznie zharmonizowanej z zabudową mieszkaniową.
5) Dopuszcza się możliwość lokalizacji usług nieuciążliwych w budynku mieszkalnym lub zabudowie towarzyszącej, w przypadku realizacji inwestycji należy wprowadzić zieleń izolacyjną oraz urządzenia ograniczające ewentualny hałas, zapachy i emisję niezorganizowaną.
6) Ogrodzenie terenu od strony drogi wojewódzkiej powinno być odsunięte od krawędzi rowu na odległość zapewniającą możliwość realizacji ciągu pieszo-rowerowego o szerokości 2,5m.
7) Ustala się zaopatrzenie w wodę z istniejącego wodociągu sieciowego.
8) Odprowadzanie ścieków do czasu realizacji kanalizacji sieciowej do szczelnego bezodpływowego zbiornika (wykonywanego pod nadzorem) opróżnianego okresowo wozem asenizacyjnym i wywóz na wysokosprawną oczyszczalnię ścieków. Wody deszczowe należy zagospodarować w granicach działki.
9) Ustala się konieczność wyposażenia każdej z posesji w szczelne pojemniki na odpady, które powinny być wywożone na właściwie urządzone składowisko. Zaleca się wdrażanie segregacji odpadów w miejscu ich powstawania.
10) Ustala się zaopatrzenie w ciepło ze źródeł bezpiecznych ekologicznie z preferencją do zastosowania takich czynników grzewczych, jak np. olej opałowy lekki, gaz czy elektryczność.
11) Zaopatrzenie w energię elektryczną z istniejącej w sąsiedztwie sieci elektroenergetycznej na warunkach określonych przez właściwy Zakład Energetyczny.
12) Zgodnie z art. 10 ust.3 i art. 36 ust. 3 ustawy o zagospodarowaniu przestrzennym ustala się jednorazową opłatę od wzrostu wartości nieruchomości w wysokości 15 %.

6. W miejscowości **Rąbież** teren obejmujący dz. nr 21/2 i część dz. 21/3 o pow. ok. 0,20 ha oznaczony w dotychczas obowiązującym planie jako tereny upraw polowych (i zabudowy zagrodowej – MR) przeznacza się pod działalność usługowo-produkcyjną i oznacza symbolem **UP– 1/02 - *Tereny usługowo – produkcyjne.***

   1) Ustala się dostosowanie istniejących obiektów do zakresu przewidywanej działalności usługowo-produkcyjnej.

   2) Dopuszcza się lokalizację funkcji mieszkaniowej (dla właściciela obiektu) jako uzupełnienie przeznaczenia podstawowego.

   3) Uciążliwość prowadzonej działalności nie może wykraczać poza granice własności, do której właściciel posiada tytuł prawny.

   4) Miejsca postojowe związane z funkcjonowaniem usług należy zlokalizować w granicach wyznaczonego terenu.

   5) Ustala się obsługę komunikacyjną terenu drogą poprzez dz. nr 21/1.

   6) W procesie realizacji inwestycji uwzględnić zieleń izolacyjną ograniczającą hałas i zapachy. W procesie produkcyjnym oraz transporcie zewnętrznym zastosować urządzenia ograniczające hałas oraz emisję niezorganizowaną.

   7) Ustala się zaopatrzenie w wodę z własnego ujęcia do czasu realizacji wodociągu sieciowego.

   8) Odprowadzanie ścieków do czasu realizacji kanalizacji sieciowej do szczelnego bezodpływowego zbiornika (wykonywanego pod nadzorem) opróżnianego okresowo wozem asenizacyjnym i wywóz na wysokosprawną oczyszczalnię ścieków. Wody deszczowe należy zagospodarować w granicach działki.

   9) Ustala się prowadzenie właściwej gospodarki odpadami technologicznymi poprzez gromadzenie w szczelnych pojemnikach na odpady, które powinny być na bieżąco wywożone do zakładu utylizacyjnego. Wytwarzane odpady (nie nadające się do ponownego wykorzystania) przekazywać na właściwie urządzone składowisko.

10) Zaopatrzenie w energię elektryczną z istniejącej w sąsiedztwie sieci elektroenergetycznej na warunkach określonych przez właściwy Zakład Energetyczny.

11) Zgodnie z art. 10 ust.3 i art. 36 ust. 3 ustawy o zagospodarowaniu przestrzennym ustala się jednorazową opłatę od wzrostu wartości nieruchomości w wysokości 15 %.

7. W miejscowości **Skarboszewo** teren obejmujący część dz. nr 83/4 o pow.1,60 ha oznaczony w dotychczas obowiązującym planie jako tereny upraw polowych przeznacza się pod powierzchniową eksploatację kruszywa i oznacza symbolem **PE– 1/02** - ***Tereny powierzchniowej eksploatacji kruszywa*** .

   1) Eksploatacja złoża uwarunkowana jest opracowaniem dokumentacji z zachowaniem procedur określonych w przepisach szczególnych i dokonywana będzie na podstawie udzielonej koncesji.
   2) Ustala się konieczność zachowania filaru ochronnego o szerokości min.10 m od drogi powiatowej nr 07879 (Zaborowo – Naruszewo) w celu jej zabezpieczenia.
   3) W zagospodarowaniu terenu uwzględnić szerokość pasa drogowego (drogi powiatowej) – 25m. Szczegółowe rozwiązania tj. lokalizacja i warunki włączeń komunikacyjnych podlegają uzgodnieniu z zarządem drogi.
   4) Uciążliwość bądź szkodliwość dla środowiska wywoływana prowadzoną działalnością gospodarczą nie może wykraczać poza granice wyznaczonego terenu.
   5) Ustala się konieczność rekultywacji terenu o kierunku określonym w dokumentacji.
   6) Ustala się konieczność poprzedzenia inwestycji archeologicznym rozpoznaniem powierzchniowym, a w przypadku stwierdzenia archeologicznej warstwy kulturowej lub obiektów archeologicznych przeprowadzenia archeologicznych badań ratowniczych.
   7) Ustala się wywóz kruszywa pojazdami o dopuszczalnym nacisku 8 ton na oś.

8) Zgodnie z art. 10 ust. 3 i art. 36 ust. 3 ustawy o zagospodarowaniu przestrzennym ustala się jednorazową opłatę od wzrostu wartości nieruchomości w wysokości 15 %.

§ 3.

W związku z postanowieniami § 2 niniejszej uchwały, wyraża się zgodę na przeznaczenie na cele nierolnicze gruntów rolnych o pow. ok. 9,33 ha , w tym: kl. IV - 1,71 ha, kl. V - 5,57 ha, kl. VI - 2,05 ha.

§ 4.

Dla terenów objętych niniejszymi zmianami tracą moc ustalenia Miejscowego Planu Ogólnego Zagospodarowania Przestrzennego Gminy Naruszewo zatwierdzonego Uchwałą Nr VII/39/89 Gminnej Rady Narodowej w Naruszewie z dnia 28 grudnia 1989 roku (Dziennik Urzędowy Województwa Ciechanowskiego Nr 14 z 1989 r. poz. 399) z późniejszymi zmianami.

§ 5.

Wykonanie uchwały powierza się Zarządowi Gminy.

§ 6.

Uchwała wchodzi w życie po upływie 14 dni od daty jej ogłoszenia w Dzienniku Urzędowym Województwa Mazowieckiego.

Przewodniczący Rady Gminy

Andrzej Sawicki

RYSUNEK ZMIANY MIEJSCOWEGO PLANU OGÓLNEGO ZAGOSPODAROWANIA PRZESTRZENNEGO

GMINA **N A R U S Z E W O**


WIEŚ : DROCHOWO **SKALA 1: 5 000**

Załącznik nr 1 do Uchwały Nr XX/158/2002

Rady Gminy Naruszewo z dnia 26.06.2002 r.

Przewodniczący Rady Gminy

PRZEWODNICZĄCY Rady Gminy Andrzej Sawicki

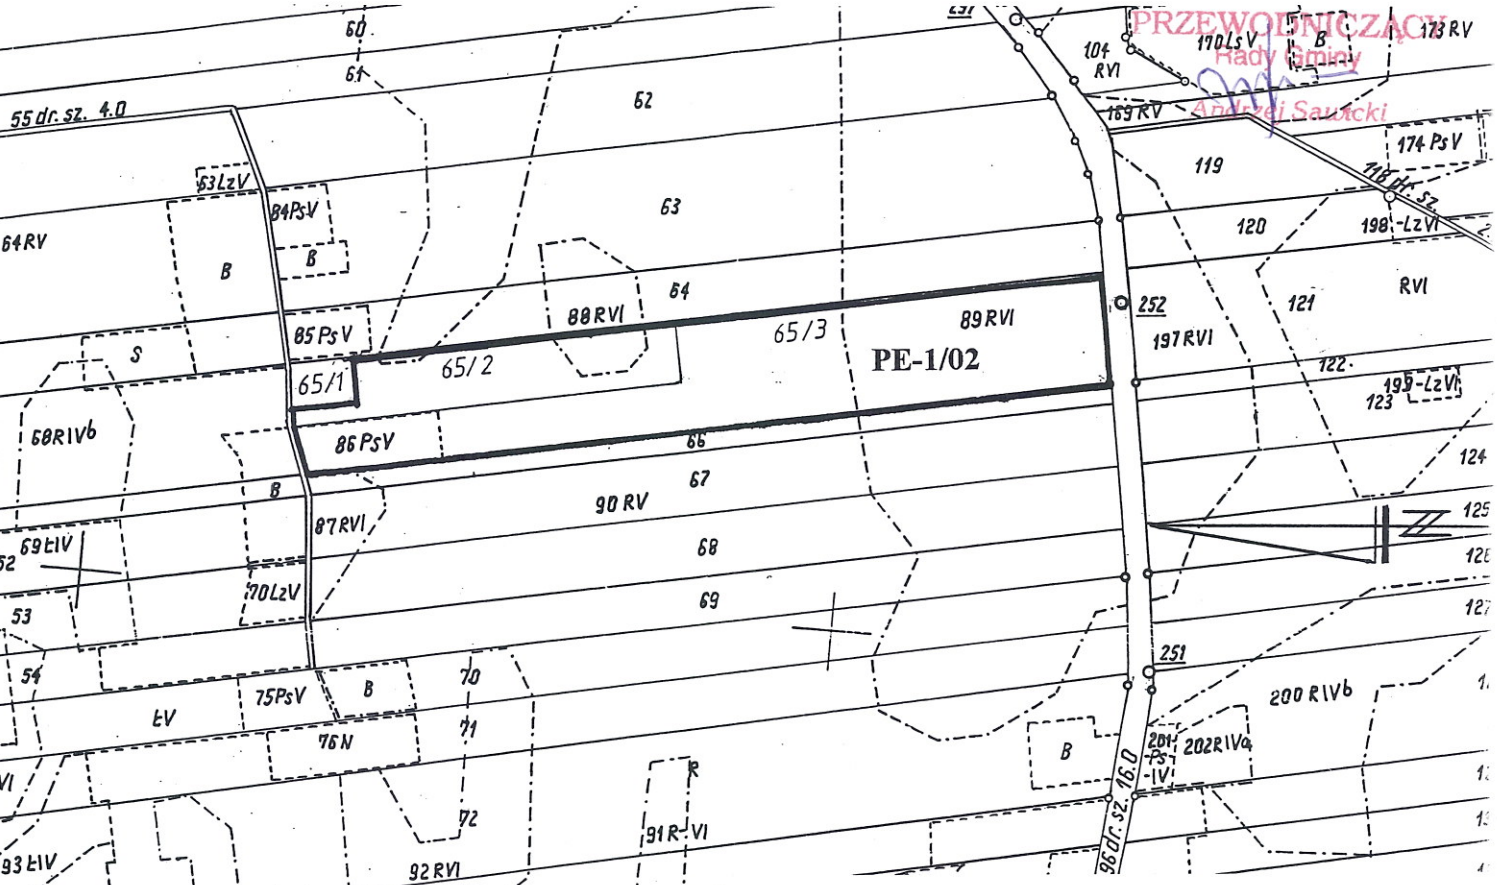

OZNACZENIA:

- GRANICA ZMIANY PLANU – LINIA ROZGRANICZAJĄCA TEREN O RÓŻNYCH FUNKCJACH

PE-1/02 - TERENY POWIERZCHNIOWEJ EKSPLOATACJI KRUSZYWA

DROCHOWO
NARUSZEWO
warowiectwo
Skala 1:5000

DZ. 2048/2001

Starosta Płoński

Projekt:

mgr BARBARA BUCZEK

mgr inż. ANNA SŁONECKA

RYSUNEK ZMIANY MIEJSCOWEGO PLANU OGÓLNEGO ZAGOSPODAROWANIA PRZESTRZENNEGO


GMINA **N A R U S Z E W O**

WIEŚ : DROCHÓWKA
Załącznik nr 2 do Uchwały Nr XX/158/2002
Rady Gminy Naruszewo z dnia 26.06.2002 r.

SKALA 1: 5 000

Przewodniczący Rady Gminy

PRZEWODNICZĄCY
Rady Gminy
Andrzej Ciszewski

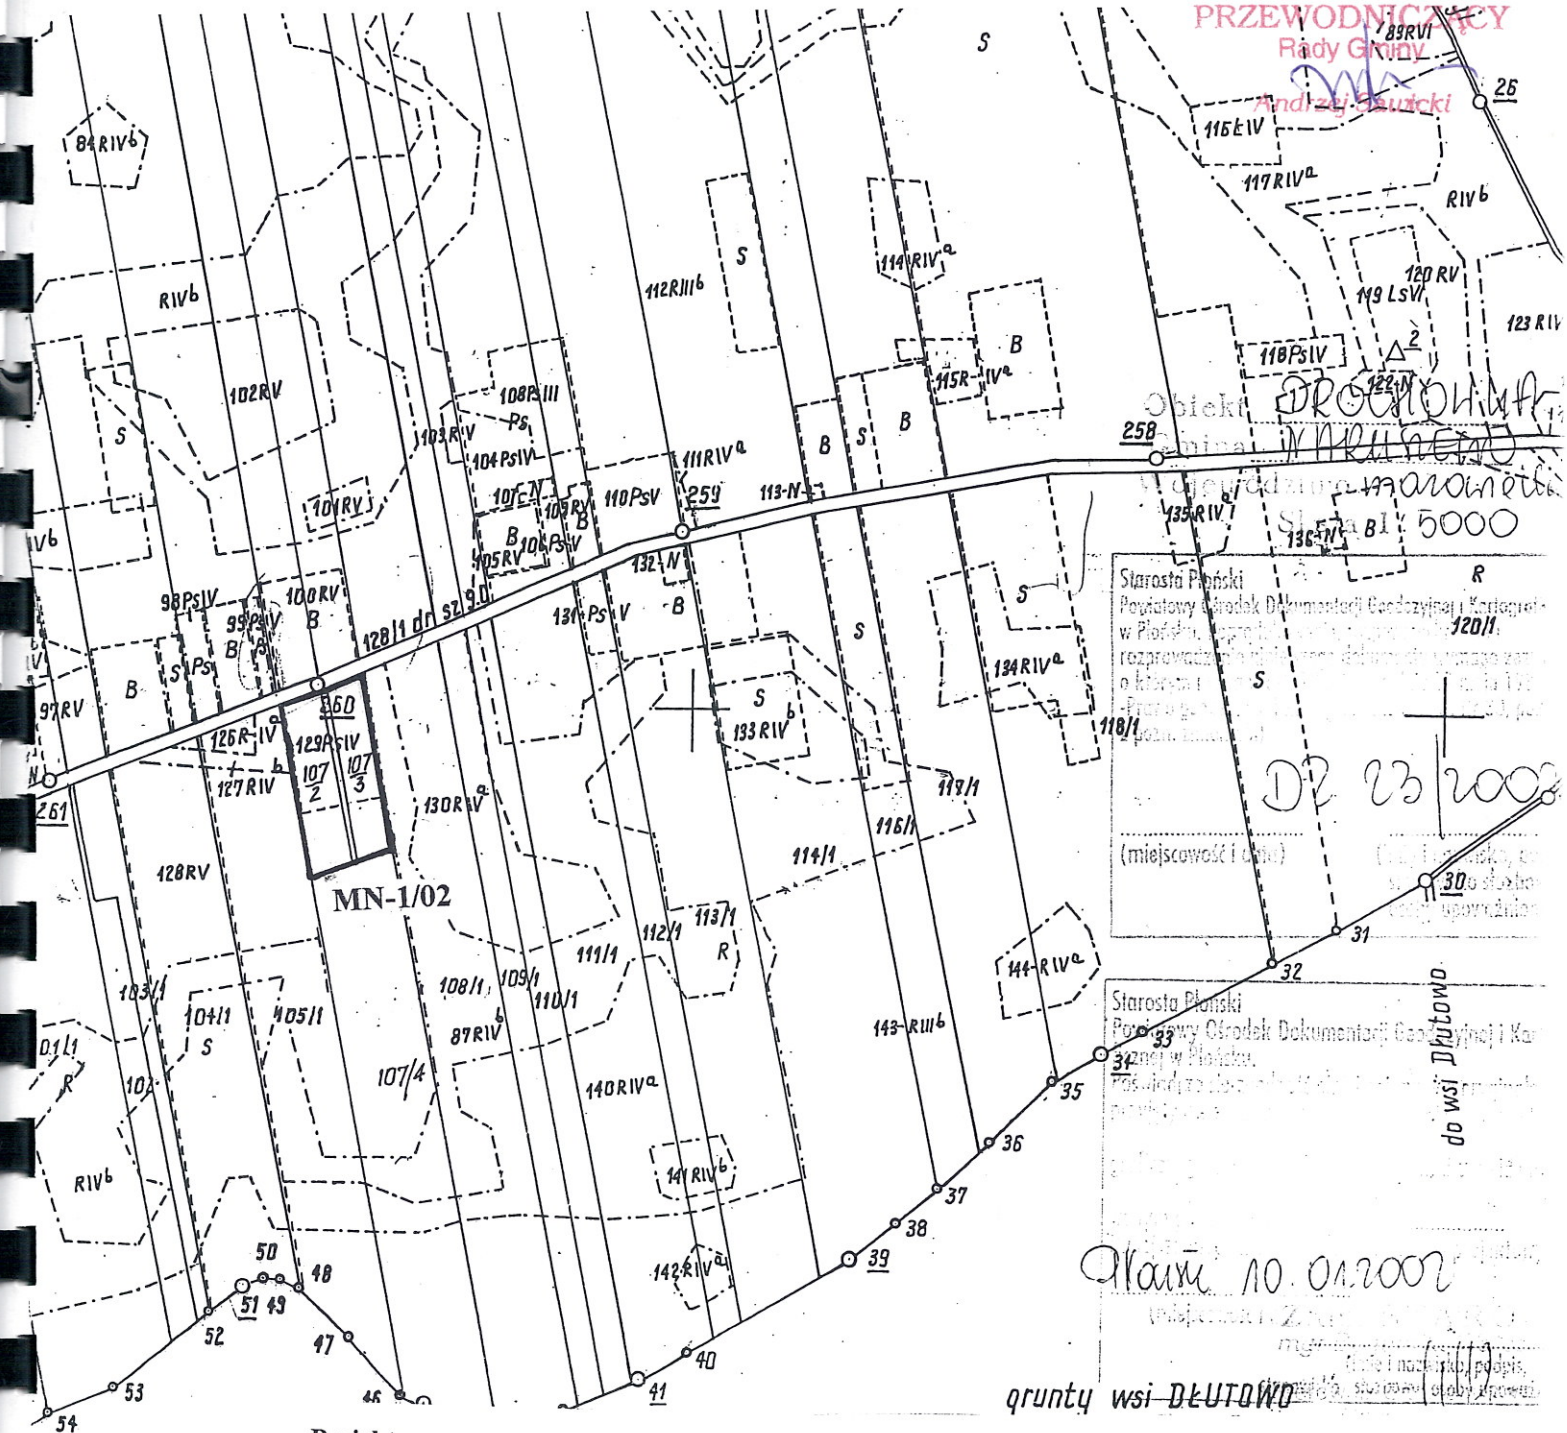

Projekt:

mgr BARBARA BUCZEK

mgr inż. ANNA SŁONECKA

O Z N A C Z E N I A :

———	- GRANICA ZMIANY PLANU – LINIA ROZGRANICZAJĄCA TERENY O RÓŻNYCH FUNKCJACH
MN-1/02	- TERENY ZABUDOWY MIESZKANIOWEJ JEDNORODZINNEJ

RYSUNEK ZMIANY MIEJSCOWEGO PLANU OGÓLNEGO ZAGOSPODAROWANIA PRZESTRZENNEGO

GMINA **N A R U S Z E W O**

WIEŚ : KRYSK


SKALA 1: 5 000

Załącznik nr 3 do Uchwały Nr XX/158/2002

Rady Gminy Naruszewo z dnia 26.06.2002r

Przewodniczący Rady Gminy

PRZEWODNICZĄCY
Rady Gminy
Andrzej Gauzicki

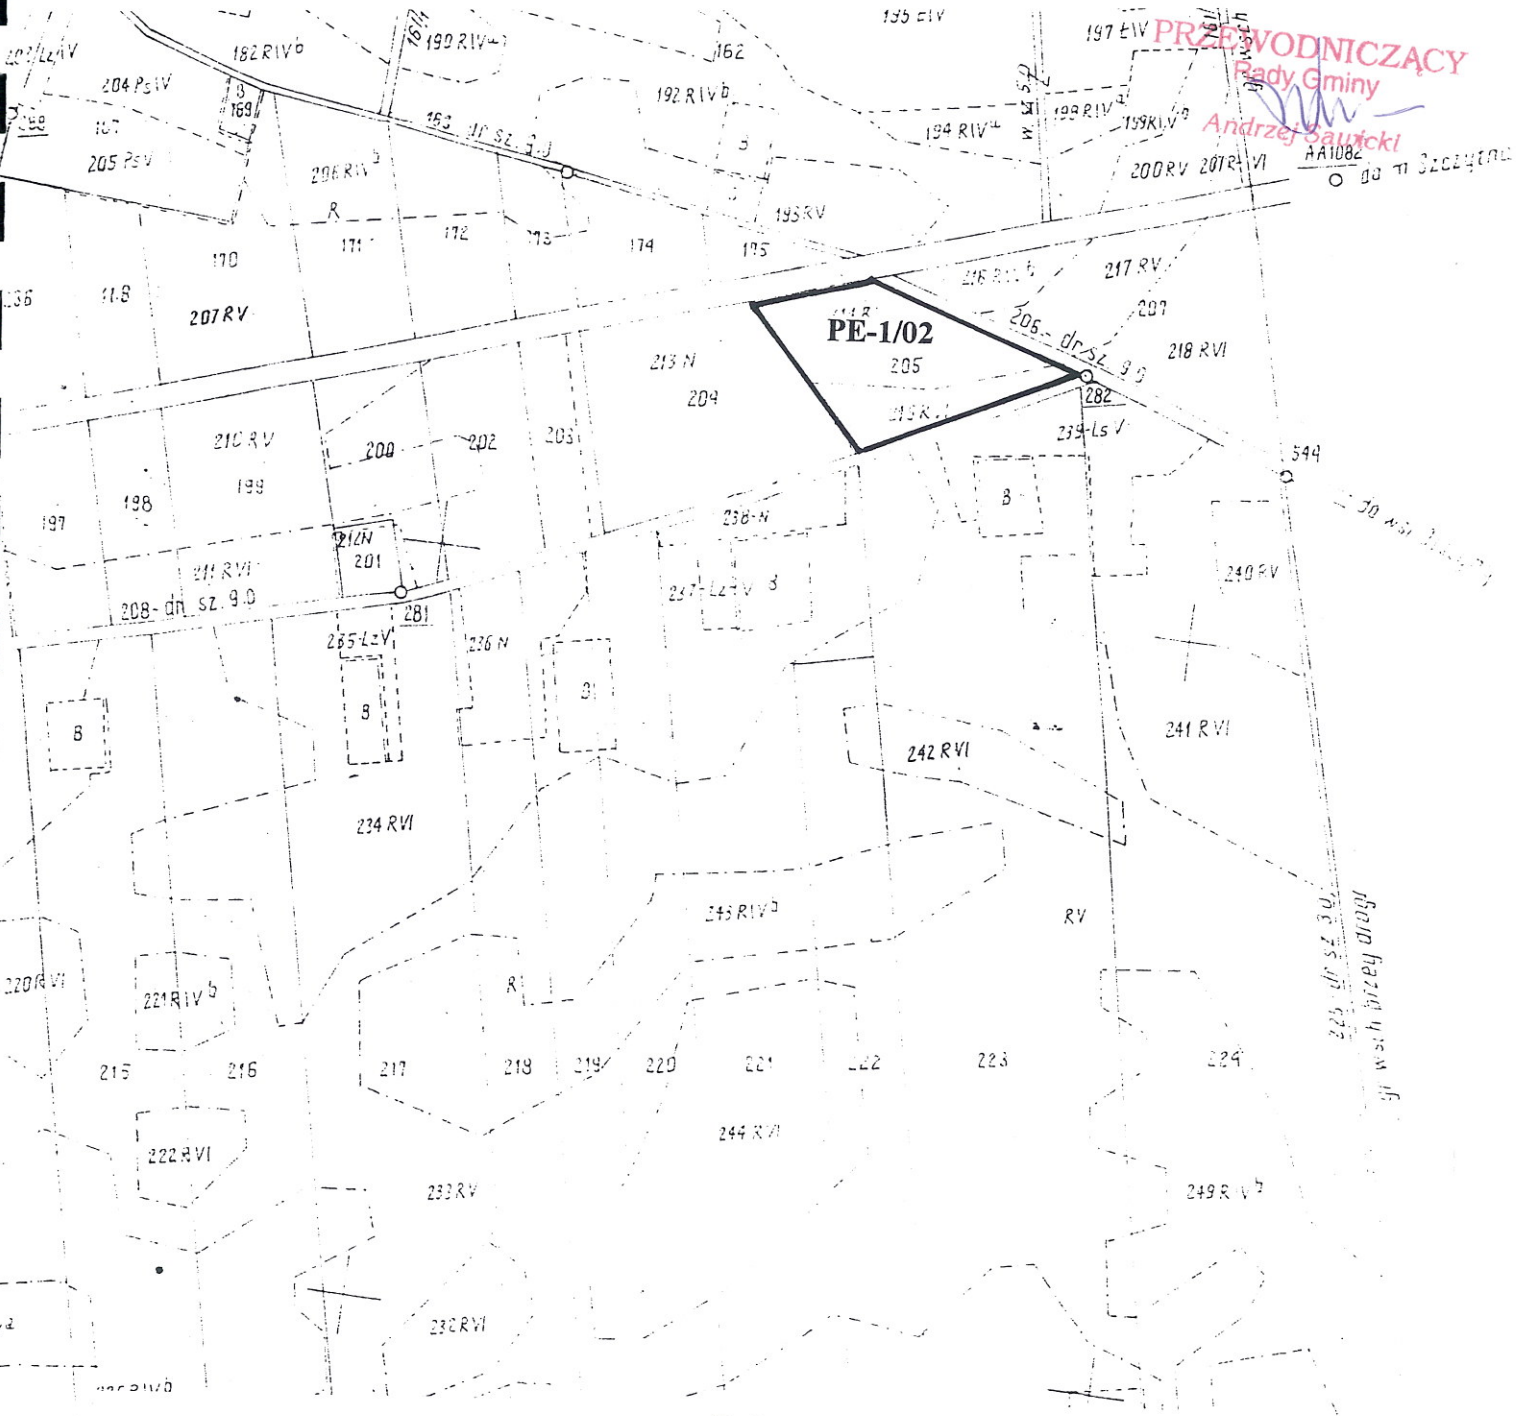

Projekt:

mgr BARBARA BUCZEK

mgr inż. ANNA SŁONECKA

O Z N A C Z E N I A:

- GRANICA ZMIANY PLANU – LINIA ROZGRANICZAJĄCA TERENY O RÓŻNYCH FUNKCJACH

PE-1/02 - TERENY POWIERZCHNIOWEJ EKSPLOATACJI KRUSZYWA

RYSUNEK ZMIANY MIEJSCOWEGO PLANU OGÓLNEGO ZAGOSPODAROWANIA PRZESTRZENNEGO

GMINA **N A R U S Z E W O**


WIEŚ : NARUSZEWO SKALA 1: 5 000

Załącznik nr 4 do Uchwały Nr XX/158/2002

Rady Gminy Naruszewo z dnia 26.06.2002 r.

Przewodniczący Rady Gminy

PRZEWODNICZĄCY
Rady Gminy
Andrzej Sawicki

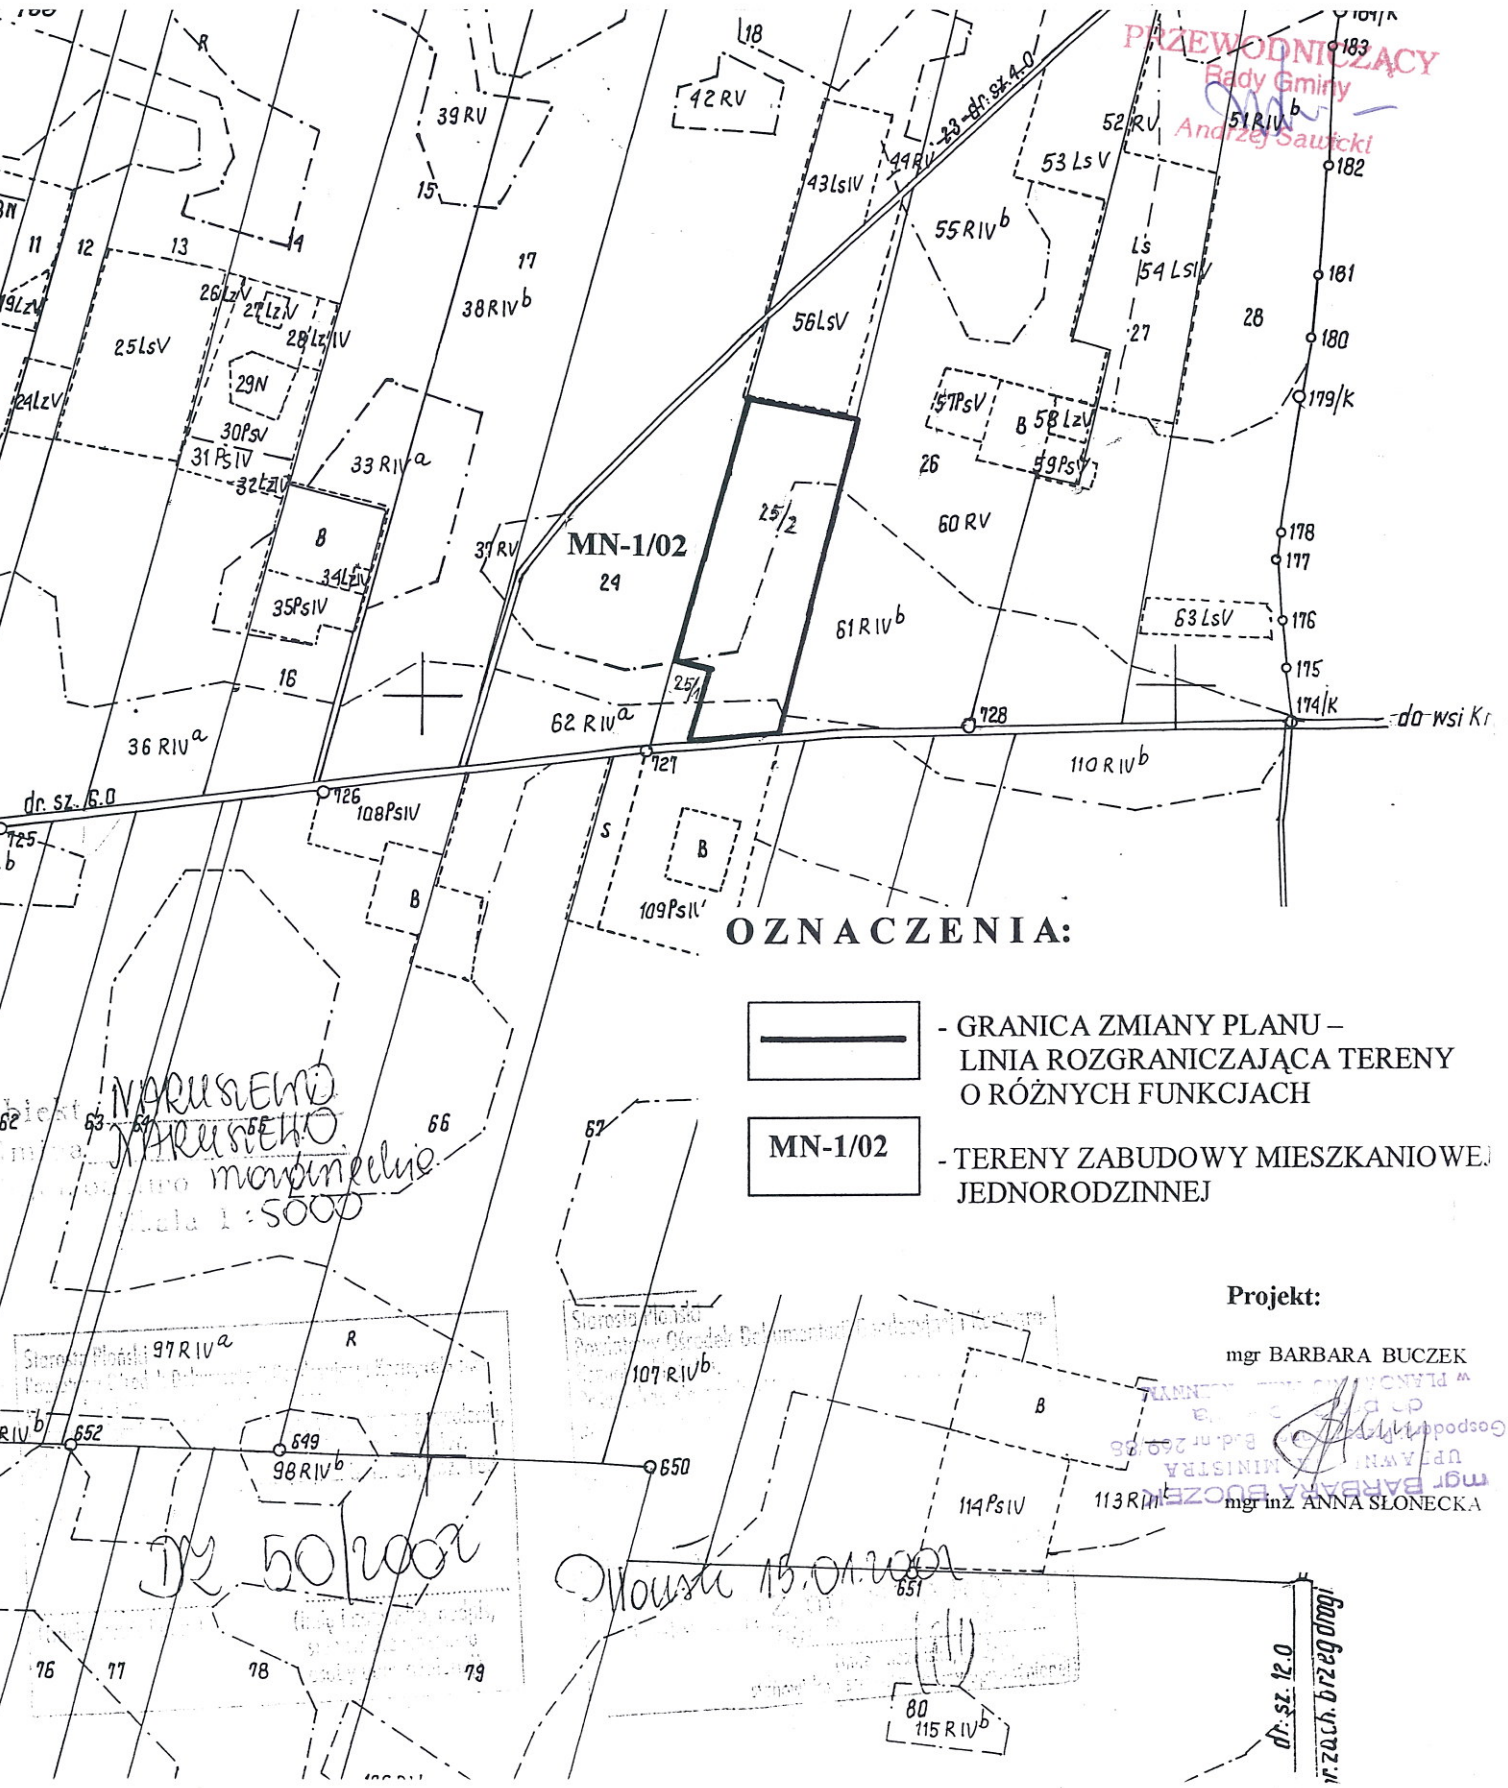

OZNACZENIA:

- GRANICA ZMIANY PLANU – LINIA ROZGRANICZAJĄCA TERENY O RÓŻNYCH FUNKCJACH

MN-1/02 - TERENY ZABUDOWY MIESZKANIOWEJ JEDNORODZINNEJ

Projekt:

mgr BARBARA BUCZEK

mgr inż. ANNA SŁONECKA

NARUSZEWO
NARUSZEWO
mapa ewidencyjna
skala 1:5000

XX 50/2002
Płońsk 15.01.2002

RYSUNEK ZMIANY MIEJSCOWEGO PLANU OGÓLNEGO ZAGOSPODAROWANIA PRZESTRZENNEGO

GMINA **N A R U S Z E W O**


WIEŚ : NARUSZEWO NOWE SKALA 1: 5 000

Załącznik nr 5 do Uchwały Nr XX/158/2002

Rady Gminy Naruszewo z dnia 26.06.2002r.

Przewodniczący Rady Gminy

PRZEWODNICZĄCY
Rady Gminy
Andrzej Sawicki

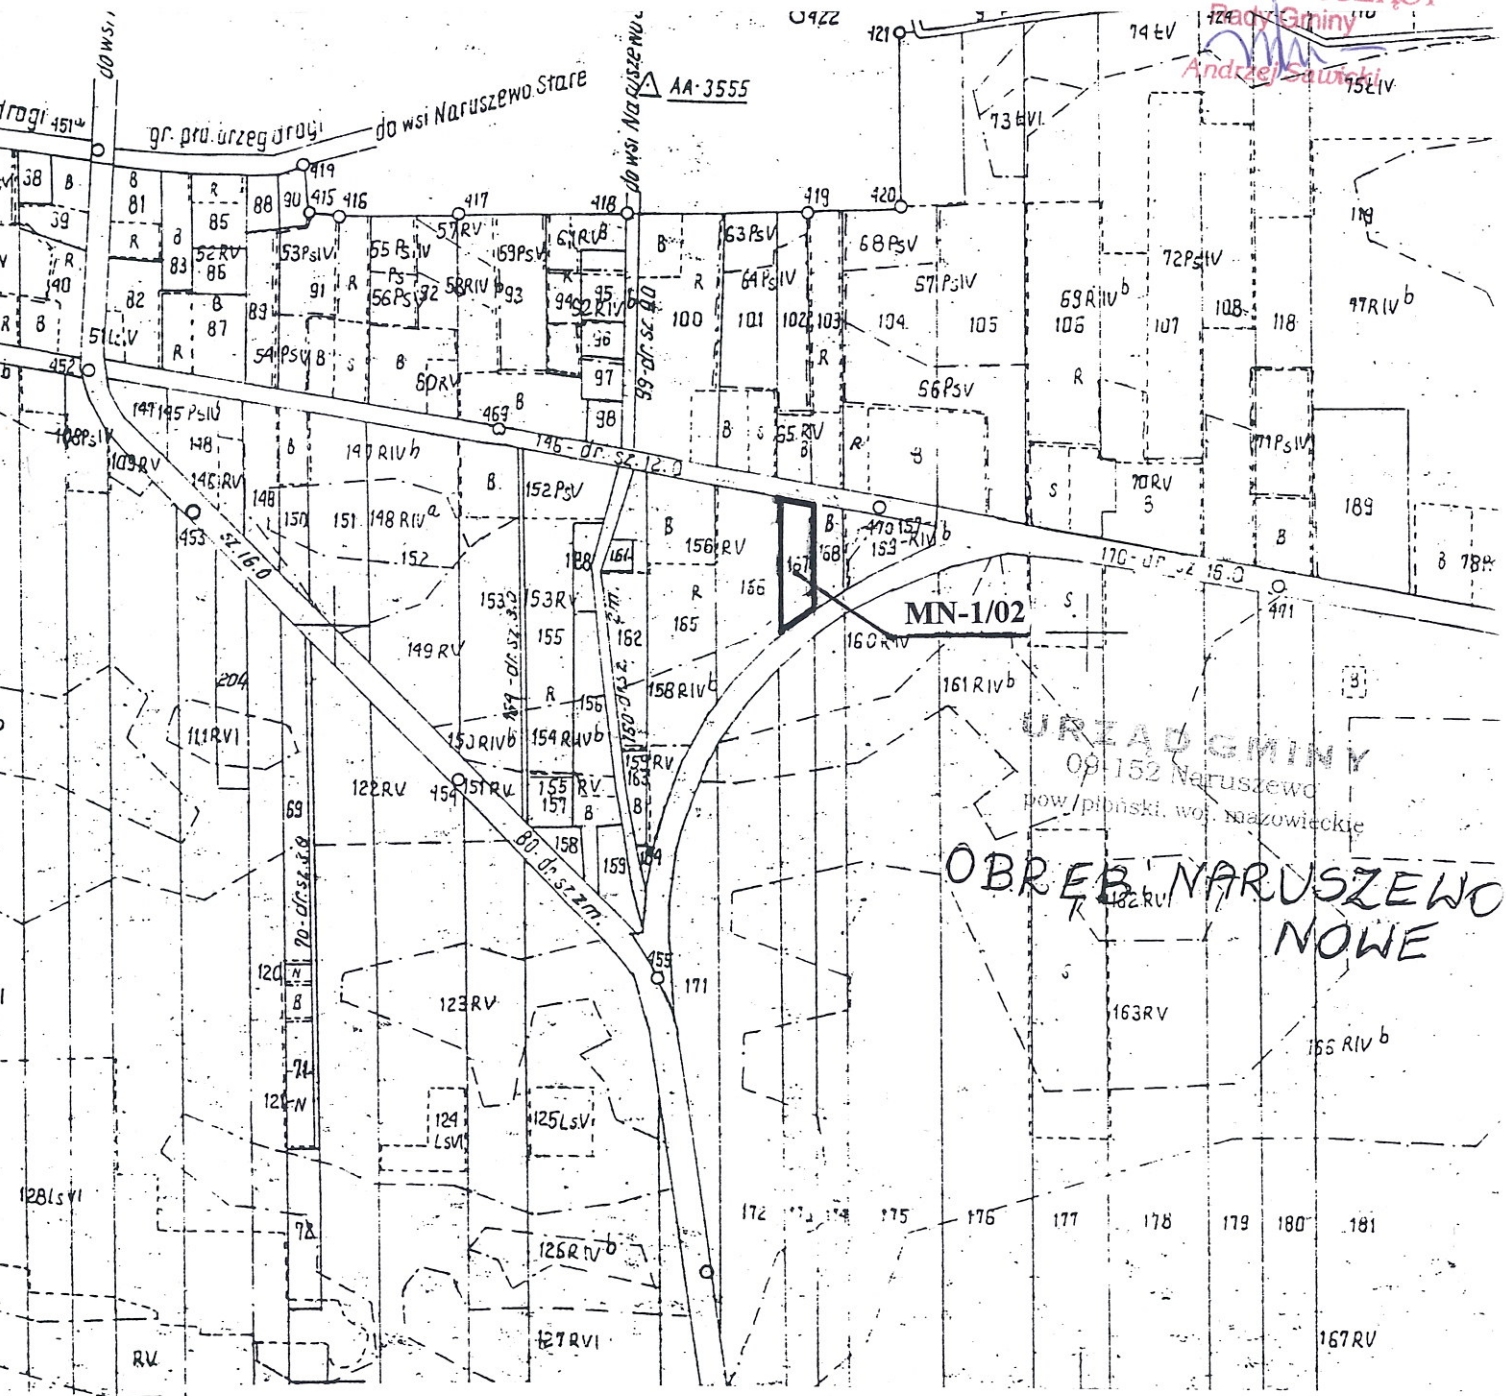

Projekt:

mgr BARBARA BUCZEK

mgr inż. ANNA SŁONECKA

O Z N A C Z E N I A :

———	- GRANICA ZMIANY PLANU – LINIA ROZGRANICZAJĄCA TERENY O RÓŻNYCH FUNKCJACH
MN-1/02	- TERENY ZABUDOWY MIESZKANIOWEJ JEDNORODZINNEJ

RYSUNEK ZMIANY MIEJSCOWEGO PLANU OGÓLNEGO ZAGOSPODAROWANIA PRZESTRZENNEGO

GMINA **N A R U S Z E W O**

SKALA 1: 5 000


WIEŚ : RĄBIEŻ

Załącznik nr 6 do Uchwały Nr XX/158/2002

Rady Gminy Naruszewo z dnia 26.06.2002 r.

Przewodniczący Rady Gminy

PRZEWODNICZĄCY
Rady Gminy
Andrzej Sawicki

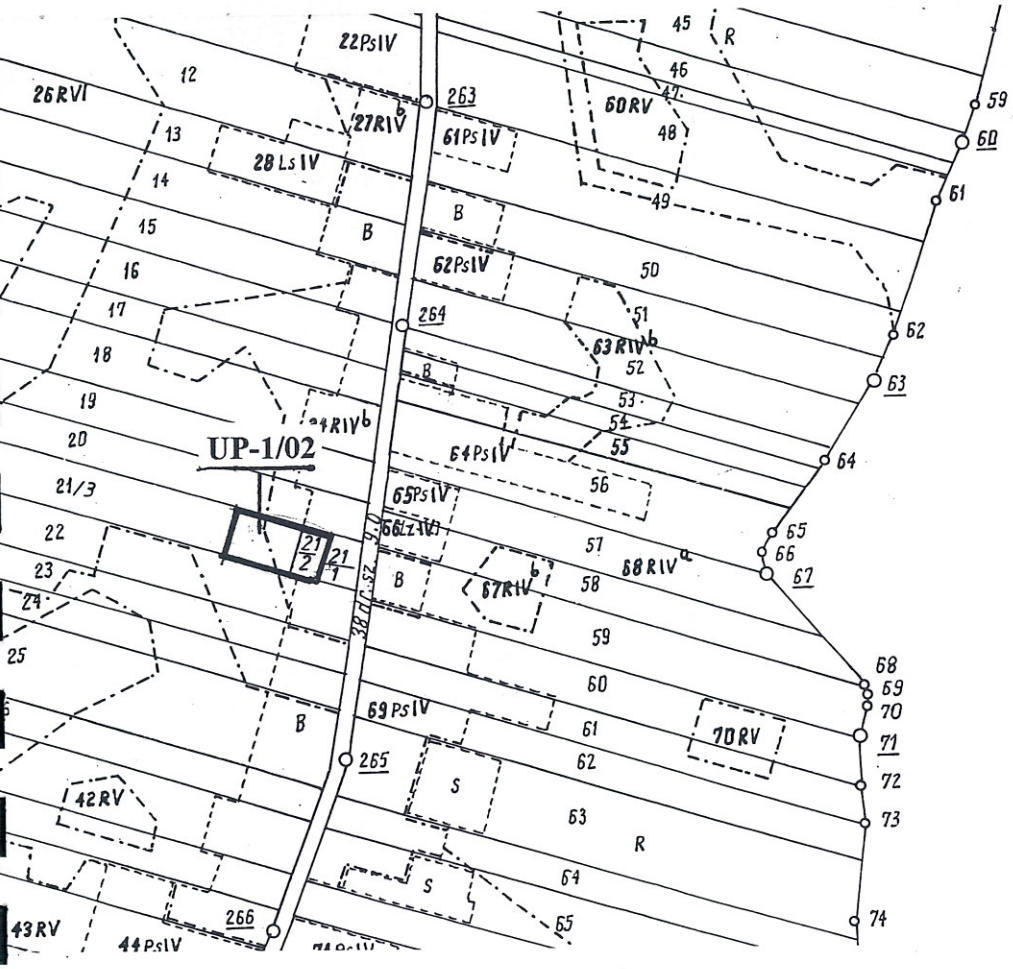

Obiekt RĄBIEŻ
Gmina NARUSZEWO
Województwo
Skala 1

grunty wsi DŁUTOWO

Starosta Płoński
Powiatowy Ośrodek Dokumentacji Geodezyjnej i Kartograficznej w Płońsku.
Poświadcza się zgodność przyjętego do powiatowego zasobu
z pozn. zmianami
DZ 28/2002
(miejscowość i data)

Starosta Płoński
Powiatowy Ośrodek Dokumentacji Geodezyjnej i Kartograficznej w Płońsku.
Poświadcza się zgodność przyjętego do powiatowego zasobu
Płońsk 10.01.2002
(miejscowość i data)

O Z N A C Z E N I A :


- GRANICA ZMIANY PLANU – LINIA ROZGRANICZAJĄCA TERENY O RÓŻNYCH FUNKCJACH

UP-1/02 - TERENY USŁUGOWO-PRODUKCYJNE

Projekt:

mgr BARBARA BUCZEK

mgr inż. ANNA SŁONECKA

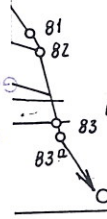

do wsi Dłutowo

Kontury klasyfi

270

RYSUNEK ZMIANY MIEJSCOWEGO PLANU OGÓLNEGO ZAGOSPODAROWANIA PRZESTRZENNEGO

GMINA N A R U S Z E W O

SKALA 1: 5 000


WIEŚ : SKARBOSZEWO

Załącznik nr 7 do Uchwały Nr XX/158/2002

Rady Gminy Naruszewo z dnia 26.06.2002 r.

Przewodniczący Rady Gminy

PRZEWODNICZĄCY
Rady Gminy
Andrzej Sawicki

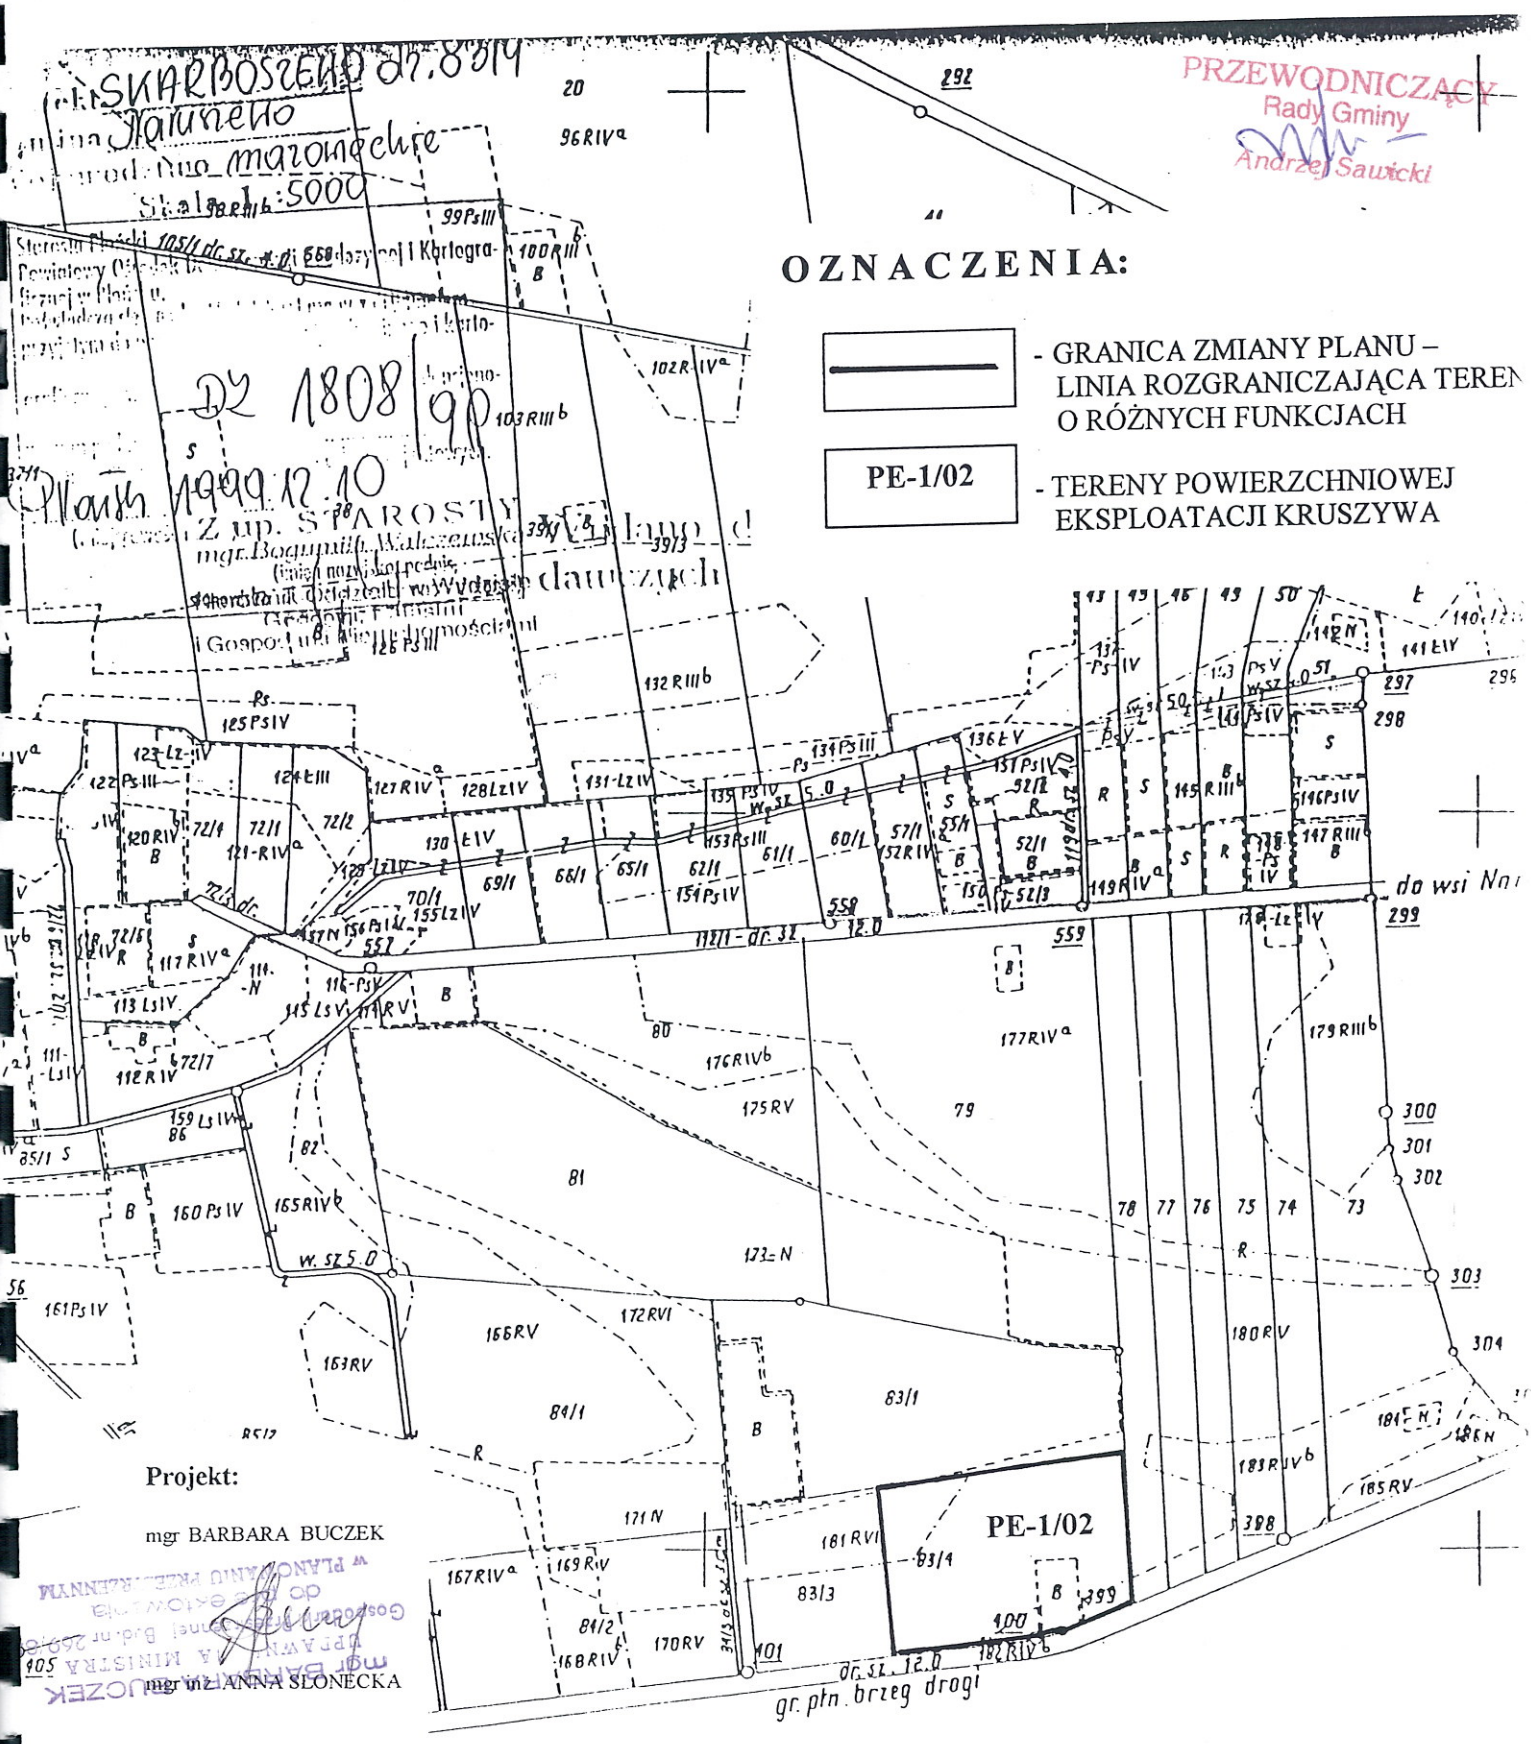

Projekt:

mgr BARBARA BUCZEK

mgr inż. ANNA SŁONECKA