DZIENNIK URZĘDOWY
WOJEWÓDZTWA MAŁOPOLSKIEGO

Kraków, dnia 11 lipca 2007 r. **Nr 512**

TREŚĆ:

Poz.: **Str.**

UCHWAŁY RADY GMINY:

3387 — Rady Gminy w Łososinie Dolnej z dnia 19 lutego 2007 r. w sprawie Regulaminu wynagradzania nauczycieli oraz przyznawania nauczycielskiego dodatku mieszkaniowego, dla których organem prowadzącym szkołę jest Rada Gminy w Łososinie Dolnej 14773

3388 — Rady Gminy Niedźwiedź z dnia 7 maja 2007 r. w sprawie uchwalenia zmiany miejscowego planu zagospodarowania przestrzennego Gminy Niedźwiedź - we wsi Konina, Podobin i Poręba Wielka 14779

3389 — Rady Gminy Sękowa z dnia 30 kwietnia 2007 r. w sprawie podziału Gminnego Ośrodka Kultury i Biblioteki w Sękowej 14789

3390 — Rady Gminy Sękowa z dnia 30 kwietnia 2007 r. w sprawie wyłapywania bezdomnych zwierząt 14793

3391 — Rady Gminy Sękowa z dnia 30 kwietnia 2007 r. w sprawie ustalenia stawek opłat za zajęcie pasa drogowego dróg gminnych na terenie Gminy Sękowa na cele nie związane z budową, przebudową, remontem. utrzymaniem i ochrona dróg 14794

3392 — Rady Miejskiej w Starym Sączu z dnia 26 marca 2007 r. w sprawie "Zmiany miejscowego planu zagospodarowania przestrzennego Miasto Stary Sącz - plan 4", przyjętego uchwałą Nr XXX/326/04 Rady Miejskiej w Starym Sączu dnia 30 grudnia 2004 r. 14795

3387

Uchwała Nr 34/V/07
Rady Gminy w Łososinie Dolnej
z dnia 19 lutego 2007 r.

w sprawie Regulaminu wynagradzania nauczycieli oraz przyznawania nauczycielskiego dodatku mieszkaniowego, dla których organem prowadzącym szkołę jest Rada Gminy w Łososinie Dolnej.

Na podstawie art. 18 ust. 2 pkt 15 w związku z art. 7 ust.1 pkt 8, art. 40 ust. 1, art. 41 ust. 1 i art. 42 Ustawy z dnia 8 marca 1990 r. o samorządzie gminnym (Dz. U. z 2001 r. Nr 142 poz. 1591, zm.: z 2002 r. Nr 23 poz. 220, Nr 62 poz. 558, Nr 113 poz. 984, Nr 153 poz. 1271, Nr 214 poz. 1806, z 2003 r. Nr 80 poz. 717, Nr 162 poz. 1568, z 2004 r. Nr 102 poz. 1055 i Nr 116 poz. 1203, z 2005 r. Nr 172 poz. 1441 i Nr 175 poz. 1457 i z 2006 r. Nr 17 poz. 128 i Nr 146 poz. 1055), art. 30 ust. 6, art. 33 ust. 1, art. 54 ust. 7 i art. 91d pkt 1 Ustawy z dnia 26 stycznia 1982 r. Karta nauczyciela (Dz. U. z 2006 r. Nr 97 poz. 674 zm.: Nr 170 poz. 1218 i Nr 220 poz. 1600), art. 4 ust. 1 i art. 13 pkt 2 Ustawy z dnia 20 lipca 2000 r. o ogłaszaniu aktów normatywnych i niektórych innych aktów prawnych (Dz. U z 2005 r. Nr 190 poz. 1606 zm.: Nr 267 poz. 2253 i z 2006 r. Nr 73 poz. 501, Nr 104 poz. 708 i Nr 145 poz. 1050) rozporządzenia Ministra Edukacji Narodowej i Sportu[1)] z dnia 31 stycznia 2005 r. w sprawie wysokości minimalnych stawek wynagrodzenia zasadniczego nauczycieli, ogólnych warunków przyznawania dodatków do wynagrodzenia zasadniczego oraz wynagradzania za pracę w dniu wolnym od pracy (Dz. U. Nr 22 poz. 181 z późn. zm.) oraz po uzgodnieniu ze Związkiem Nauczycielstwa Polskiego Zarząd Oddziału w Łososinie Dolnej, NSZZ "SOLIDARNOŚĆ" Międzyzakładową Komisją Pracowników Oświa-

ty i Wychowania w Nowym Sączu i po uzyskaniu opinii Komisji Oświaty, Ochrony Zdrowia, Pomocy Społecznej, Kultury i Sztuki, Kultury Fizycznej i Rekreacji Rady Gminy w Łososinie Dolnej Rada Gminy w Łososinie Dolnej uchwala, co następuje:

§ 1

Określa dla nauczycieli poszczególnych stopni awansu zawodowego dla których organem prowadzącym szkołę jest Rada Gminy w Łososinie Dolnej, wysokość stawek dodatków za wysługę lat, motywacyjnego, funkcyjnego, za warunki pracy oraz szczegółowe warunki przyznawania tych dodatków, szczegółowe warunki obliczania i wypłacania wynagrodzenia za godziny ponadwymiarowe i godziny doraźnych zastępstw, wysokość i warunki wypłacania niektórych innych składników wynagrodzenia, a także wysokość nauczycielskiego dodatku mieszkaniowego oraz szczegółowe zasady jego przyznawania i wypłacania w brzmieniu określonym w Regulaminie wynagradzania nauczycieli oraz przyznawania nauczycielskiego dodatku mieszkaniowego, dla których organem prowadzącym szkołę jest Rada Gminy w Łososinie Dolnej stanowiącym załącznik.

§ 2

Wykonanie uchwały powierza się Wójtowi Gminy Łososina Dolna.

§ 3

Traci moc uchwała Nr 223/XXXIV/06 Rady Gminy w Łososinie Dolnej z dnia 31 marca 2006 r. w sprawie Regulaminu wynagradzania nauczycieli oraz przyznawania nauczycielskiego dodatku mieszkaniowego, dla których organem prowadzącym szkołę jest Rada Gminy w Łososinie Dolnej (Dz. Urz. Woj. Małopolskiego Nr 272/06 poz. 1956).

§ 4

Uchwała wchodzi w życie po upływie 14 dni od dnia ogłoszenia w Dzienniku Urzędowym Województwa Małopolskiego z mocą obowiązującą od dnia 1 marca 2007 roku.

Przewodniczący Rady: *B. Oleksy*

Załącznik
do uchwały Nr 34/V/07
Rady Gminy w Łososinie Dolnej
z dnia 10 lutego 2007 r.

Regulamin
wynagradzania nauczycieli oraz przyznawania nauczycielskiego dodatku mieszkaniowego, dla których organem prowadzącym szkołę jest Rada Gminy w Łososinie Dolnej.

Rozdział 1
Postanowienia ogólne

§ 1

Ilekroć w Regulaminie jest mowa bez bliższego określenia o:
1) "szkole" - należy przez to rozumieć: szkołę podstawową, gimnazjum, zespół szkół podstawowo - gimnazjalnych,
2) "dyrektorze lub wicedyrektorze" - należy przez to rozumieć dyrektora lub wicedyrektora szkoły podstawowej, gimnazjum zespołu szkół podstawowo-gimnazjalnych,
3) "nauczycielach" - należy przez to rozumieć: nauczyciela, dyrektora, wicedyrektora.

Rozdział 2
Składniki wynagrodzenia

§ 2

1. Składniki wynagrodzenia nauczycieli:
   1) wynagrodzenie zasadnicze,
   2) dodatki: za wysługę lat, motywacyjny, funkcyjny oraz za warunki pracy,
   3) wynagrodzenie za godziny ponadwymiarowe i godziny doraźnych zastępstw,
   4) nagrody i inne świadczenia wynikające ze stosunku pracy z wyłączeniem świadczeń z zakładowego funduszu świadczeń socjalnych i dodatków socjalnych określonych w art. 54 Karty nauczyciela.
2. Wysokość stawek wynagrodzeń, o których mowa w ust. 1 pkt 1 i 4 ustala Ustawa z dnia 26 stycznia 1982 r. - Karta nauczyciela (Dz. U. z 2006 r. Nr 97 poz. 674 z późn. zm.) zwana dalej "Kartą nauczyciela" oraz wydane na jej podstawie przepisy wykonawcze.
3. Do obliczenia średniej wynagrodzeń nauczycieli, o których mowa w art. 30 ust. 6 Karty nauczyciela przyjmuje się liczbę nauczycieli pracujących w przeliczeniu na etaty kalkulacyjne.

Rozdział 3
Dodatek za wysługę lat

§ 3

1. Nauczycielom przysługuje dodatek za wysługę lat w wysokości 1% wynagrodzenia zasadniczego za każdy rok pracy, wypłacany w okresach miesięcznych poczynając od czwartego roku pracy, z tym, że dodatek ten nie może przekroczyć 20% wynagrodzenia zasadniczego.
2. Do okresów pracy uprawniających do dodatku za wysługę lat wlicza się okresy poprzedniego zatrudnienia we wszystkich zakładach pracy oraz inne udowodnione okresy, jeżeli z mocy odrębnych przepisów podlegają one wliczeniu do okresu pracy, od którego zależą uprawnienia pracownicze.
3. Nauczycielowi pozostającemu jednocześnie w więcej niż jednym stosunku pracy okresy uprawniające do dodatku za wysługę lat ustala się odrębnie dla każdego stosunku pracy, z zastrzeżeniem ust. 4 i 5. Do okresu zatrudnienia uprawniającego do dodatku za wysługę lat nie wlicza się okresu pracy w innym zakładzie, w którym nauczyciel jest lub był jednocześnie zatrudniony. Do okresu dodatkowego zatrudnienia nie wlicza się okresów podstawowego zatrudnienia.
4. Nauczycielowi pozostającemu w stosunku pracy jednocześnie w kilku szkołach w wymiarze łącznie nieprzekraczającym obowiązującego nauczyciela wymiaru zajęć, do okresów uprawniających do dodatku za wysługę lat w każdej ze szkół wlicza się okresy zatrudnienia, o których mowa w ust. 2.
5. Nauczycielowi mianowanemu lub dyplomowanemu, który przeszedł do pracy w Centralnej Komisji Egzaminacyjnej lub okręgowej komisji egzaminacyjnej na stanowisko wymaga-

jące kwalifikacji pedagogicznych, do okresów pracy uprawniających do dodatku za wysługę lat wlicza się okresy pracy zaliczane do dodatku za wysługę lat w szkole, w której nauczyciel otrzymał urlop bezpłatny na czas zajmowania tego stanowiska.

6. Dodatek za wysługę lat przysługuje:
1) za dany miesiąc, jeżeli nabycie prawa do dodatku lub wyższej stawki nastąpiło od pierwszego dnia miesiąca,
2) począwszy od pierwszego dnia miesiąca kalendarzowego następującego po miesiącu, w którym nauczyciel nabył prawo do dodatku lub wyższej stawki dodatku, jeżeli nabycie prawa nastąpiło w ciągu miesiąca.

7.Dodatek za wysługę lat przysługuje nauczycielowi za okres urlopu dla poratowania zdrowia oraz za dni za które otrzymuje wynagrodzenie, chyba że przepis szczególny stanowi inaczej.

8. Dodatek ten przysługuje również za dni nieobecności w pracy z powodu niezdolności do pracy wskutek choroby bądź konieczności osobistego sprawowania opieki nad dzieckiem lub chorym członkiem rodziny, za które nauczyciel otrzymuje wynagrodzenie lub zasiłek z ubezpieczenia społecznego.

9. Dodatek za wysługę lat wypłaca się z góry, w terminie wypłaty wynagrodzenia.

Rozdział 4
Dodatek motywacyjny

§ 4

1. Rada Gminy w Łososinie Dolnej określa w uchwale budżetowej kwotę dodatku motywacyjnego w wysokości 5 % dla nauczycieli oraz wicedyrektorów i 17 % dla dyrektorów. Za podstawę wyliczenia środków finansowych przyjmuje się minimalną stawkę wynagrodzenia zasadniczego określoną dla nauczyciela stażysty ze stopniem mgr z przygotowaniem pedagogicznym zgodnie z rozporządzeniem Ministra Edukacji Narodowej i Sportu[1)] z dnia 31 stycznia 2005 r. w sprawie wysokości minimalnych stawek wynagrodzenia zasadniczego nauczycieli, ogólnych warunków przyznawania dodatków do wynagrodzenia zasadniczego oraz wynagradzania za pracę w dniu wolnym od pracy (Dz. U. Nr 22 poz. 181 z późn. zm.) pomnożoną przez ilość czynnie pracujących nauczycieli w danej szkole.
2. Dodatek motywacyjny przyznaje się kwotowo na czas nie dłuższy niż jeden rok szkolny.
3. Kwota dodatku motywacyjnego dla dyrektora nie może przekroczyć 15% wynagrodzenia zasadniczego dyrektora szkoły, a dla wicedyrektora i nauczyciela 8% wynagrodzenia zasadniczego odpowiednio wicedyrektora i nauczyciela.
4. Wysokość dodatku motywacyjnego dla nauczyciela i wicedyrektora ustala dyrektor szkoły w ramach środków finansowych, o których mowa w ust. 1 i będących w jego dyspozycji.
5. Wysokość dodatku motywacyjnego dla dyrektora szkoły ustala Wójt Gminy w ramach środków finansowych, o których mowa w ust. 1 i będących w jego dyspozycji.
6. Dodatek motywacyjny przyznaje się dyrektorowi szkoły, wicedyrektorowi, nauczycielowi, który wyróżniająco wykonuje podstawowe obowiązki oraz określone przydziałem zadania wykraczające poza zakres statutowych obowiązków, a w szczególności odpowiednio za:
   1) doprowadzenia ucznia (uczniów) do sukcesów naukowych, sportowych, artystycznych w skali szkolnej, międzyszkolnej (olimpiady przedmiotowe, konkursy i zawody sportowe, rozgrywki, koncerty),
   2) opracowanie i wdrażanie z sukcesem pedagogicznym własnych programów autorskich lub nowatorskich rozwiązań metodycznych,
   3) doskonalenie własnego warsztatu pracy:
      a) udział w zorganizowanych formach doskonalenia,
      b) udział w doskonaleniu pracy innych nauczycieli (prowadzenie lekcji koleżeńskich, kierowanie zespołem przedmiotowym),
      c) opieka metodyczna nad młodymi nauczycielami,
   4) poświęcanie uczniom / szkole/ dodatkowego czasu:
      a) organizowanie imprez, wycieczek, konkursów,
      b) opieka nad różnymi grupami uczniowskimi, np.: samorząd szkolny, kółko teatralne, chór kabaret, zespół artystyczny, gazetka szkolna itp.,
      c) inspirowanie i aktywizowanie rodziców w pracy na rzecz szkoły, klasy,
      d) organizowanie pracowni przedmiotowych i wzbogacanie ich w środki dydaktyczne,
      e) praca w zespołach i komisjach powołanych przez dyrektora szkoły,
   5) inspirowanie i aktywizowanie nauczycieli do podwyższania jakości pracy szkoły,
   6) stwarzanie w szkole atmosfery sprzyjającej konstruktywnej współpracy wszystkich jej organów,
   7) podwyższanie standardów bazy lokalowej i dydaktycznej szkoły.
7. Dodatek motywacyjny nie należy się dyrektorom szkoły, wicedyrektorom, nauczycielom, którzy:
   1) nie angażują się do wykonywania prac dodatkowych na rzecz szkoły poza obowiązkami wynikającymi ze statutu,
   2) przebywają na urlopach zdrowotnych, wychowawczych, macierzyńskich (nabywają ponowne uprawnienia po przepracowaniu 6 miesięcy),
   3) przebywają dłużej niż 3 miesiące na zwolnieniu lekarskim (z wyjątkiem wypadku przy pracy w danym roku szkolnym),
   4) po raz pierwszy podejmują pracę w danej szkole - w takim przypadku uprawnienia nabywają po przepracowaniu 6 miesięcy,
   5) są zatrudnieni w wymiarze mniejszym niż 1/2 etatu,
   6) otrzymali karę dyscyplinarną do czasu jej wygaśnięcia.
8. Dodatek motywacyjny wypłacany jest z góry w terminie wypłaty wynagrodzenia.

Rozdział 5
Dodatek funkcyjny

§ 5

1. Nauczycielowi, któremu powierzono stanowisko dyrektora lub wicedyrektora szkoły przysługuje dodatek funkcyjny.
2. Wysokość dodatku funkcyjnego dla dyrektora szkoły- określa poniższa tabela:

Lp.	Stanowisko	Dodatek w %
1	Szkoły wszystkich typów	
	Dyrektor szkoły liczącej:	
	a) do 9 oddziałów	15 - 30 %
	b) od 10 do 24 oddziałów	25 - 45 %
	c) powyżej 24 oddziałów	35 - 65%

3. Dodatek funkcyjny dla wicedyrektora nie może przekroczyć 80% dodatku funkcyjnego dyrektora.
4. Dodatek funkcyjny przysługuje również nauczycielowi z tytułu:
   1) sprawowania funkcji opiekuna stażu, w wysokości 1 %,
   2) sprawowanie funkcji wychowawcy klasy, w wysokości 2 %,
   3) sprawowania funkcji doradcy metodycznego lub nauczyciela - konsultanta, w wysokości do 20 %, ustalany w porozumieniu z dyrektorem placówki doskonalenia nauczycieli - Małopolskiego Centrum Doskonalenia Nauczycieli ODN w Nowym Sączu.
5. Dodatek funkcyjny przyznawany jest na okres roku szkolnego, z zastrzeżeniem ust. 6.
6. Dodatek funkcyjny przysługuje nauczycielom, którym powierzono obowiązki kierownicze w zastępstwie.
   W tych przypadkach prawo do dodatku powstaje od pierwszego dnia miesiąca po upływie jednomiesięcznego okresu pełnienia tych obowiązków i gaśnie z pierwszym dniem miesiąca następującego po zaprzestaniu pełnienia tych obowiązków.
7. Za podstawę do wyliczenia kwoty dodatków przyjmuje się minimalną stawkę wynagrodzenia zasadniczego określoną dla nauczyciela mianowanego ze stopniem mgr z przygotowaniem pedagogicznym zgodnie z załącznikiem do rozporządzenia MEN w sprawie wysokości minimalnych stawek wynagrodzenia zasadniczego nauczycieli.
8. Wysokość dodatku funkcyjnego, w granicach stawek określonych tabelą ustala dla dyrektorów szkół Wójt Gminy, a dla wicedyrektorów szkół oraz innych nauczycieli uprawnionych do tego dodatku, o których mowa w ust. 6 dyrektor szkoły, uwzględniając między innymi wielkość szkoły, jej warunki organizacyjne, złożoność zadań wynikających z funkcji kierowniczej, liczbę stanowisk kierowniczych w szkole, wyniki pracy szkoły.
9. Wysokość dodatku funkcyjnego dla nauczycieli, o których mowa w ust. 4 w:
   1) pkt 1 i 2 określa dyrektor szkoły,
   2) pkt 3 ustala dyrektor szkoły w porozumieniu z Małopolskim Centrum Doskonalenia Nauczycieli ODN w Nowym Sączu.

§ 6

1. Nauczycielowi, który z uwagi na wykonywane zadania posiada prawo do dwu lub więcej dodatków, dodatki te ulegają sumowaniu.
2. Prawo do dodatku funkcyjnego powstaje od pierwszego dnia miesiąca następującego po miesiącu, w którym nastąpiło powierzenie stanowiska kierowniczego, a jeżeli powierzenie stanowiska nastąpiło pierwszego dnia miesiąca - od tego dnia.
3. Nauczyciel, któremu powierzono stanowisko kierownicze lub zadanie określone w § 4, ust. 4 tego regulaminu na czas określony, traci prawo do dodatku funkcyjnego z upływem tego okresu, a w razie wcześniejszego odwołania - z końcem miesiąca, w którym nastąpiło odwołanie, a jeżeli odwołanie nastąpiło pierwszego dnia miesiąca - od tego dnia.
4. Dodatek funkcyjny nie przysługuje w okresie nieusprawiedliwionej nieobecności w pracy, w okresie urlopu dla poratowania zdrowia, w okresach za które nie przysługuje wynagrodzenie zasadnicze, oraz od pierwszego dnia miesiąca następującego po miesiącu (np. chorobowe), w którym nauczyciel zaprzestał pełnienia z innych powodów obowiązków, do których jest przypisany ten dodatek, a jeżeli zaprzestanie pełnienia obowiązków nastąpiło od pierwszego dnia miesiąca - od tego dnia.
5. Dodatek funkcyjny w stawce ustalonej dla dyrektora szkoły przysługuje wicedyrektorowi od pierwszego dnia miesiąca kalendarzowego następującego po trzech miesiącach zastępstwa.
6. Dodatek funkcyjny w stawce ustalonej dla dyrektora szkoły przysługuje nauczycielowi, któremu powierzono obowiązki kierownicze w zastępstwie od pierwszego dnia miesiąca kalendarzowego następującego po miesiącu, w którym nastąpiło powierzenie stanowiska kierowniczego, a jeżeli powierzenie stanowiska nastąpiło pierwszego dnia miesiąca - od tego dnia.
7. Dodatek funkcyjny wypłaca się z góry w terminie wypłaty wynagrodzenia.

Rozdział 6
Dodatek za warunki pracy

§ 7

1. Nauczycielom pracującym w trudnych lub uciążliwych warunkach, przysługuje z tego tytułu dodatek za warunki pracy.
2. Za pracę w trudnych warunkach uznaje się prowadzenie przez nauczycieli zajęć dydaktycznych, wychowawczych i opiekuńczych określonych w § 8 rozporządzenia Ministra Edukacji Narodowej i Sportu[1)] z dnia 31 stycznia 2005 r. w sprawie wysokości minimalnych stawek wynagrodzenia zasadniczego nauczycieli, ogólnych warunków przyznawania dodatków do wynagrodzenia zasadniczego oraz wynagradzania za pracę w dniu wolnym od pracy (Dz. U. Nr 22 poz. 181 z późn. zm).
3. Za pracę w warunkach uciążliwych uznaje się prowadzenie przez nauczycieli zajęć określonych w § 9 rozporządzenia Ministra Edukacji Narodowej i Sportu[1)] cytowanego w ust. 2.

§ 8

1. Ustala się wysokość dodatków:
   1) za trudne warunki pracy - 20 %
   2) za uciążliwe warunki - 30 %
   wynagrodzenia zasadniczego minimalnej stawki wynagrodzenia zasadniczego określoną dla nauczyciela stażysty ze stopniem mgr z przygotowaniem pedagogicznym zgodnie z rozporządzeniem Ministra Edukacji Narodowej i Sportu[1)] z dnia 31 stycznia 2005 r. w sprawie wysokości minimalnych stawek wynagrodzenia zasadniczego nauczycieli, ogólnych warunków przyznawania dodatków do wynagrodzenia zasadniczego oraz wynagradzania za pracę w dniu wolnym od pracy (Dz. U. Nr 22 poz. 181 z późn. zm.) jeżeli praca w tych warunkach wykonywana jest w pełnym wymiarze godzin, za które to wynagrodzenie przysługuje, z zastrzeżeniem ust. 2.
2. Dodatek za trudne lub uciążliwe warunki przysługuje za faktycznie przepracowane godziny i w wysokości proporcjonalnej do realizowanego przez nauczyciela czasu pracy w tych warunkach.
3. Nauczycielom, którzy zostali przeniesieni do pracy w innej szkole na podstawie art. 19 Karty nauczyciela przysługuje dodatek za uciążliwość pracy w wysokości 20 % wynagrodzenia zasadniczego.
4. W razie zbiegu tytułu do dodatku za warunki pracy nauczycielowi przysługuje dodatek wyższy.
5. Wynagrodzenie za warunki pracy wypłaca się z dołu w dniu wypłaty wynagrodzenia.

Rozdział 7
Wynagrodzenie za godziny ponadwymiarowe oraz za godziny doraźnych zastępstw.

§ 9

1. W szczególnych wypadkach, podyktowanych wyłącznie koniecznością realizacji programu nauczania w szkołach lub zapewnienia opieki w placówkach opiekuńczo-wychowawczych nauczyciel może być obowiązany do odpłatnej pracy w godzinach ponadwymiarowych zgodnie z posiadaną specjalnością, których liczba nie może przekroczyć $^1/_4$ tygodniowego obowiązkowego wymiaru godzin zajęć. Przydzielenie nauczycielowi większej liczby godzin ponadwymiarowych może nastąpić wyłącznie za jego zgodą, jednak w wymiarze nie przekraczającym $^1/_2$ tygodniowego obowiązkowego wymiaru godzin zajęć.
2. Przez godzinę ponadwymiarową rozumie się przydzieloną nauczycielowi godzinę zajęć dydaktycznych, wychowawczych lub opiekuńczych powyżej tygodniowego obowiązkowego wymiaru godzin zajęć dydaktycznych, wychowawczych lub opiekuńczych.
3. Wynagrodzenie za godziny ponadwymiarowe wypłaca się wg stawki osobistego zaszeregowania nauczyciela z uwzględnieniem dodatku za warunki pracy.

§ 10

1. Wynagrodzenie za jedną godzinę ponadwymiarową ustala się dzieląc stawkę wynagrodzenia zasadniczego (łącznie z dodatkami za warunki pracy) przez miesięczną liczbę godzin obowiązkowego wymiaru zajęć realizowanych przez nauczyciela. Wynagrodzenie przydzielone w planie organizacyjnym nie przysługuje za dni, w których nauczyciel nie realizuje zajęć z powodu przerw przewidzianych przepisami o organizacji roku szkolnego, rozpoczynania lub kończenia zajęć w środku tygodnia oraz za dni usprawiedliwionej nieobecności w pracy.
2. Miesięczną liczbę godzin obowiązkowego wymiaru zajęć nauczyciela, o której mowa w ust. 1, uzyskuje się mnożąc tygodniowy obowiązkowy wymiar godzin przez 4,16 z zaokrągleniem do pełnych godzin w ten sposób, że czas zajęć do 0,5 godziny pomija się, a co najmniej 0,5 godziny liczy się za pełną godzinę.
3. Wynagrodzenie za godziny ponadwymiarowe wypłaca się za faktycznie przepracowane godziny.
4. U nauczycieli, którzy realizują tygodniowy obowiązkowy wymiar godzin na podstawie etatu łączonego (różne pensa godzin), ilość godzin ponadwymiarowych wylicza się proporcjonalnie do tygodniowego obowiązkowego wymiaru godzin liczonych dla każdego pensum oddzielnie.
5. Wynagrodzenie za godziny ponadwymiarowe wypłaca się z dołu w dniu wypłaty wynagrodzenia.

§ 11

1. Przez godziny doraźnych zastępstw rozumie się przydzielenie nauczycielowi godzin zajęć dydaktycznych, wychowawczych lub opiekuńczych powyżej tygodniowego obowiązkowego wymiaru godzin zajęć dydaktycznych, przez okres nie dłuższy niż dwa tygodnie.
2. Wysokość wynagrodzenia za godzinę doraźnych zastępstw ustala się analogicznie jak wysokość wynagrodzenia za godzinę ponadwymiarową, tylko w przypadku efektywnych zastępstw, pozostałe zastępstwa są realizowane jako opieka w ramach 40 godzinnego tygodniowego czasu pracy.
3. Przydzielenie godzin doraźnych zastępstw powinno zapewnić realizację programu nauczania.
4. Wynagrodzenie za godziny doraźnych zastępstw wypłaca się z dołu w dniu wypłaty wynagrodzenia.

Rozdział 8
Nagrody i inne świadczenia wynikające ze stosunku pracy.

§ 12

1. Za wieloletnią pracę nauczyciele otrzymują nagrodę jubileuszową w wysokości:
   1) za 20 lat pracy - 75 % wynagrodzenia miesięcznego
   2) za 25 lat pracy - 100% wynagrodzenia miesięcznego
   3) za 30 lat pracy - 150% wynagrodzenia miesięcznego
   4) za 35 lat pracy - 200% wynagrodzenia miesięcznego
   5) za 40 lat pracy - 250% wynagrodzenia miesięcznego.
2. Szczegółowe zasady ustalania okresów pracy i innych okresów uprawniających do nagrody jubileuszowej oraz szczegółowe zasady jej obliczania i wypłacania określane są przepisami szczególnymi.
3. Nauczycielowi dyplomowanemu, który uzyskał tytuł honorowy profesora oświaty, Wójt Gminy wypłaca jednorazową gratyfikację pieniężną w wysokości sześciomiesięcznego ostatnio pobieranego wynagrodzenia zasadniczego.
4. Nauczycielowi przysługuje dodatkowe wynagrodzenie roczne na zasadach i w wysokości określonych w Ustawie z dnia 12 grudnia 1997 r. o dodatkowym wynagrodzeniu rocznym dla pracowników sfery budżetowej (Dz. U. Nr 160 poz. 1080 z późn. zm).
5. W budżecie Gminy Łososina Dolna tworzy się fundusz nagród dla nauczycieli za osiągnięcia dydaktyczno-wychowawcze w wysokości 1% planowanego rocznego osobowego funduszu wynagrodzeń z przeznaczeniem na wypłaty nagród Wójta i dyrektorów szkół, dzielony w ten sposób, że:
   1) 80% funduszu nagród przekazywane jest bezpośrednio do budżetów szkół z przeznaczeniem na nagrody przyznawane przez dyrektora.
   2) 20% funduszu nagród przeznacza się na nagrody przyznawane przez Wójta Gminy. Rada Gminy może dokonać zwiększenia funduszu nagród z przeznaczeniem na nagrody Wójta Gminy,
   3) kryteria i tryb przyznawania nagród dla nauczycieli określa odrębna uchwała Rady Gminy w Łososinie Dolnej.
6. Nauczyciel, który uzyskał stopień nauczyciela kontraktowego w ciągu dwóch lat od dnia podjęcia pierwszej pracy zawodowej w życiu w szkole i posiada kwalifikacje wymagane do zajmowania danego stanowiska, otrzymuje w szkole wskazanej jako podstawowe miejsce zatrudnienia na swój wniosek jednorazowy zasiłek na zagospodarowanie w wysokości dwumiesięcznego otrzymywanego wynagrodzenia zasadniczego. Do pierwszej pracy zawodowej w życiu nie zalicza się pracy wykonywanej w okresie studiów lub nauki w zakładzie kształcenia nauczycieli. Prawo do złożenia wniosku o wypłacenie zasiłku na zagospodarowanie przysługuje nauczycielowi w okresie roku, licząc od dnia uzyskania stopnia nauczyciela kontraktowego. Zasiłek na zagospodarowanie podlega zwrotowi, jeżeli nauczyciel nie przepracuje w szkole trzech lat, licząc od dnia uzyskania stopnia nauczyciela kontraktowego. W szczególnie uzasadnionych przypadkach Wójt Gminy może zwolnić nauczyciela w całości lub w części z obowiązku zwrotu zasiłku.

7. Nauczycielowi zatrudnionemu na podstawie mianowania, z którym rozwiązano stosunek pracy z przyczyn określonych w art. 20. ust. 1 Karty nauczyciela przysługuje odprawa w wysokości sześciomiesięcznego wynagrodzenia zasadniczego. Nauczycielowi zatrudnionemu na podstawie umowy o pracę, z którym rozwiązano stosunek pracy z przyczyn określonych w art. 20 ust. 1. przysługują świadczenia określone w przepisach o szczególnych zasadach rozwiązywania z pracownikami stosunku pracy z przyczyn niedotyczących pracowników.
8. Nauczycielowi zatrudnionemu na podstawie mianowania, z którym rozwiązano stosunek pracy z przyczyny określonej w art. 23 ust. 1 pkt 3, / w razie orzeczenia przez lekarza przeprowadzającego badanie okresowe lub kontrolne o niezdolności nauczyciela do wykonywania dotychczasowej pracy/ przyznaje się odprawę pieniężną w wysokości jednomiesięcznego wynagrodzenia zasadniczego ostatnio pobieranego w czasie trwania stosunku pracy - za każdy pełny rok pracy na stanowisku nauczyciela, w jednostkach organizacyjnych, o których mowa w art. 1 ust. 1 i 1a oraz ust. 2 pkt 1 i 1a, Ustawy Karta Nauczyciela, nieprzekraczającą jednak sześciomiesięcznego wynagrodzenia zasadniczego.
9. Nauczycielowi zatrudnionemu na podstawie mianowania, z którym rozwiązuje się stosunek pracy z przyczyn określonych w art. 70 ust. 2, przyznaje się odprawę pieniężną na zasadach określonych w ust.8, nieprzekraczającą jednak:
   1) trzymiesięcznego wynagrodzenia zasadniczego, jeżeli okres pracy nauczycielskiej nie przekroczył 10 lat;
   2) sześciomiesięcznego wynagrodzenia zasadniczego, jeżeli okres pracy nauczycielskiej przekroczył 10 lat.
10. W wypadku określonym w art. 23 ust. 1 pkt 6) w razie cofnięcia skierowania do nauczania religii w szkole na zasadach określonych w odrębnych przepisach/ nauczycielowi zatrudnionemu na podstawie mianowania przysługuje jednorazowo odprawa w wysokości jednomiesięcznego wynagrodzenia za każdy rok pracy na stanowisku nauczyciela religii, nie więcej jednak niż w wysokości trzymiesięcznego wynagrodzenia.
11. Odprawy określone w ust. 8-10 wypłaca dyrektor szkoły, który rozwiązał z nauczycielem zatrudnionym na podstawie mianowania stosunek pracy.
12. Nauczycielowi spełniającemu warunki uprawniające do emerytury lub renty z tytułu niezdolności do pracy, którego stosunek pracy ustał w związku z przejściem na emeryturę lub rentę z tytułu niezdolności do pracy, jeżeli nie uzyskał z tego tytułu odprawy przewidzianej w art. 28 Karty Nauczyciela, przyznaje się odprawę w wysokości dwumiesięcznego ostatnio pobieranego wynagrodzenia w szkole będącej podstawowym miejscem jego pracy.
13. Nauczycielowi spełniającemu warunki uprawniające do emerytury lub renty z tytułu niezdolności do pracy, którego stosunek pracy ustał w związku z przejściem na emeryturę lub rentę z tytułu niezdolności do pracy, który przepracował w szkole co najmniej 20 lat, przyznaje się odprawę w wysokości trzymiesięcznego wynagrodzenia ostatnio pobieranego w szkole będącej podstawowym miejscem jego pracy.
14. Wynagrodzenie, o którym mowa w ust. 12 i 13, oblicza się według zasad obowiązujących przy ustalaniu ekwiwalentu pieniężnego za urlop wypoczynkowy.
15. W razie zbiegu prawa do odprawy wymienionej w ust. 12 i 13, przysługuje jedna odprawa - korzystniejsza.
16. Zgodnie z art. 9 Ustawy z dnia 18 lutego 2000 r. o zmianie Ustawy Karta nauczyciela oraz o zmianie niektórych innych Ustaw (Dz. U. Nr 19, poz. 239 z późn. zm.), nauczyciele, którzy w dniu wejścia Ustawy otrzymywali dodatki specjalistyczne, zachowują prawo do tych dodatków do czasu uzyskania kolejnego stopnia awansu zawodowego, w wysokości i na zasadach obowiązujących w dniu wejścia w życie Ustawy tj:
   1) za I stopień specjalizacji lub kwalifikacje trenerskie II klasy - 30 zł miesięcznie,
   2) za II stopień specjalizacji lub kwalifikacje trenerskie I klasy - 47 zł miesięcznie,
   3) za III stopień specjalizacji lub kwalifikacje trenerskie klasy mistrzowskiej - 66zł miesięcznie.

Rozdział 9
Dodatki socjalne

§ 13

1. Nauczycielowi posiadającemu kwalifikacje do zajmowania stanowiska nauczyciela i zatrudnionemu w szkole w wymiarze, co najmniej 1/2 etatu przysługuje nauczycielski dodatek mieszkaniowy w wysokości uzależnionej od stanu rodzinnego nauczyciela, wypłacany co miesiąc w wysokości:
   1) 6% minimalnego wynagrodzenia za pracę określonego w rozporządzeniu Rady Ministrów z dnia 12 września 2006 r. w sprawie wysokości minimalnego wynagrodzenia za pracę w 2007 r. (Dz. U. Nr 171 poz. 1227) zwanego dalej minimalnym wynagrodzeniem za pracę" - dla jednej osoby,
   2) 8% minimalnego wynagrodzenia - dla 2 osób,
   3) 10% minimalnego wynagrodzenia - dla 3 osób,
   4) 12% minimalnego wynagrodzenia - dla 4 i więcej osób.
2. Kwoty przypadającego dodatku zaokrągla się do pełnych złotych w ten sposób, że kwotę do 0,50 zł pomija się, a kwotę co najmniej 0,50 zł zaokrągla się do pełnego złotego.
3. Do członków rodziny nauczyciela uprawnionego do dodatku zalicza się wspólnie z nim zamieszkujących:
   1) małżonka,
   2) rodziców nauczyciela pozostających na wyłącznym utrzymaniu nauczyciela,
   3) pozostające na utrzymaniu nauczyciela lub nauczyciela i jego współmałżonka dzieci do ukończenia 18 roku życia lub czasu ukończenia przez nie szkoły ponagimnazjalnej, nie dłużej jednak niż do ukończenia 20 roku życia ,
   4) pozostające na utrzymaniu nauczyciela lub nauczyciela i jego współmałżonka niepracujące dzieci będące studentami, do czasu ukończenia studiów wyższych, nie dłużej jednak niż do ukończenia 24 roku życia,
   5) dzieci niepełnosprawne nie posiadające własnego źródła dochodów.
4. Nauczycielowi i jego współmałżonkowi, będącemu także nauczycielem, stale z nim zamieszkującemu, przysługuje tylko jeden dodatek w wysokości określonej w ust. 2. Małżonkowie wspólnie wskazują pracodawcę, który będzie im wypłacał dodatek.
5. O zaistniałej zmianie liczby członków rodziny, o których mowa w ust. 3 nauczyciel otrzymujący dodatek jest obowiązany niezwłocznie powiadomić pisemnie dyrektora szkoły, a dyrektor szkoły Wójta Gminy .W przypadku niepowiadomienia dyrektora szkoły lub Wójta Gminy o zmianie liczby członków rodziny, nienależnie pobrane przez nauczyciela świadczenia podlegają zwrotowi.
6. Dodatek przysługuje nauczycielowi niezależnie od tytułu prawnego do zajmowanego przez niego lokalu mieszkalnego.

7. Nauczycielowi zatrudnionemu w kilku szkołach przysługuje tylko jeden dodatek, wypłacany przez pracodawcę, u którego nauczyciel ma najwięcej przydzielonych godzin zajęć.
8. Dodatek przysługuje od pierwszego dnia miesiąca następującego po miesiącu, w którym nauczyciel złożył wniosek o jego przyznanie
9. Dodatek przysługuje w okresie wykonywania pracy, a także w okresach:
   1) niewykonywania pracy za, które przysługuje wynagrodzenie,
   2) pobierania zasiłku z ubezpieczenia społecznego,
   3) korzystania z urlopu wychowawczego przewidzianego w odrębnych przepisach.
10. Dodatek przyznaje się na wniosek nauczyciela (dyrektora szkoły) lub na wspólny wniosek nauczycieli będących współmałżonkami.
11. Nauczycielowi dodatek przyznaje dyrektor szkoły, a dyrektorowi szkoły - Wójt Gminy.
12. Nauczycielowi posiadającemu kwalifikacje do zajmowania stanowiska nauczyciela i zatrudnionemu w szkole w wymiarze, co najmniej $^1/_2$ etatu przysługuje odrębny dodatek (wiejski) w wysokości 10% wynagrodzenia zasadniczego.

Rozdział 10
Postanowienia końcowe

§ 14

W sprawach nie uregulowanych w Regulaminie stosuje się przepisy odpowiednich Ustaw i wydanych na ich podstawie przepisów wykonawczych.

§ 15

Zmiany w Regulaminie mogą być dokonywane w trybie jego określenia.

§ 16

Regulamin obowiązuje od dnia 1 marca 2007 roku do 31 grudnia 2007 roku.

§ 17

W przypadku nie uchwalenia do 31 grudnia 2007 roku Regulaminu na kolejny rok kalendarzowy stosuje się Regulamin obowiązujący w roku 2007 nie dłużej jednak niż przez okres dwóch miesięcy od dnia ogłoszenia Ustawy budżetowej.

Przewodniczący Rady: *B. Oleksy*

3388

Uchwałą Nr VIII/65/07
Rady Gminy Niedźwiedź
z dnia 7 maja 2007 r.

w sprawie uchwalenia zmiany miejscowego planu zagospodarowania przestrzennego Gminy Niedźwiedź - we wsi Konina, Podobin i Poręba Wielka

Na podstawie art. 3 ust. 1 i art. 20 ust. 1 Ustawy z dnia 27 marca 2003 r. o planowaniu i zagospodarowaniu przestrzennym (Dz. U. z 2003 r. Nr 80 poz. 717 z późn. zm.), art. 18 ust. 2 pkt 5 Ustawy z dnia 8 marca 1990 r. o samorządzie gminnym (Dz. U. z 2001 r. Nr 142 poz. 1591 z późn. zm.), Ustawy z dnia 3 lutego 1995 r. o ochronie gruntów rolnych i leśnych (j.t. Dz. U. z 2004 r. Nr 121 poz. 1266 z późn. zm.), po stwierdzeniu zgodności zmiany planu ze studium uwarunkowań i kierunków zagospodarowania przestrzennego Gminy Niedźwiedź Rada Gminy Niedźwiedź uchwala, co następuje:

ROZDZIAŁ I
USTALENIA FORMALNE

§ 1

1. Uchwala się zmianę miejscowego planu zagospodarowania przestrzennego Gminy Niedźwiedź, zatwierdzonego uchwałą Nr XVIII/142/04 Rady Gminy Niedźwiedź z dnia 30 czerwca 2004 r. (Dz. Urzędowy Wojew. Małopolskiego Nr 251/2004 poz. 2772 z późn. zm.) w zakresie przeznaczenia działek nr: 2443, 2444, 2445 i 2449/7 w Podobinie na tereny zabudowy mieszkaniowej jednorodzinnej, działki Nr 4048/2 w Porębie Wielkiej i działek nr: 3693, 3694, 3691, 3695 na tereny zabudowy mieszkaniowej wraz z usługami agroturystycznymi oraz działek nr: 3535, 3536, 3537 i 3538 w Koninie na tereny cmentarza parafialnego - zwaną w tekście niniejszej uchwały planem.
2. Plan obejmuje obszary określone w załącznikach graficznych do uchwał Rady Gminy Niedźwiedź: Nr XLX/309/06 z dnia 2 października 2006 r. Nr: LI/321/06 i LI/313/06 z dnia 26 października 2006 r.
3. Plan, o którym mowa w ust.1 uwzględnia ustalenia studium uwarunkowań i kierunków zagospodarowania przestrzennego Gminy, uchwalonego uchwałą Nr XIII/99/99 Rady Gminy Niedźwiedź z dnia 27 grudnia 1999 roku.

§ 2

1. Treść niniejszej uchwały stanowi część tekstową planu.
2. Załącznikami do uchwały są:
   a). Rysunki planu sporządzone na podkładach mapy zasadniczej w skali 1:1000 jako załączniki Nr 1 do Nr 4 do niniejszej Uchwały wraz z wyrysami ze Studium, o którym mowa w §1, pkt 3.
   b). Rozstrzygnięcia Rady Gminy Niedźwiedź - podjęte w trybie art. 20 Ustawy z dnia 27 marca 2003 roku o planowaniu i zagospodarowaniu przestrzennym (Dz. U. Nr 80 poz. 717 z późn. zm.), zwanej dalej "Ustawą" - o sposobie rozpatrzenia uwag do projektu planu oraz o sposobie realizacji zapisanych w planie inwestycji z zakresu infrastruktury technicznej, które należą do zadań własnych Gminy oraz o zasadach ich finansowania - jako załącznik Nr 5.
3. Ustalenia planu dotyczą przeznaczenia terenu i linii rozgraniczających tereny o różnych funkcjach, linii rozgraniczających dróg, warunków i zasad kształtowania zabudowy i zagospodarowania terenów, w tym szczególnych warunków wynikających z potrzeby ochrony środowiska, zasad obsługi w zakresie infrastruktury technicznej i komunikacji, linii zabudowy.
4. Ustalenia planu nie naruszają i nie wykluczają stosowania innych przepisów szczególnych.

§ 3

W obszarze objętym planem obowiązujące Studium, o którym mowa w § 1 nie wskazuje obszarów przestrzeni publicz-

nych wymagających określenia szczególnych warunków kształtowania.

§ 4

1. W obszarze objętym planem nie wyznacza się terenów przeznaczonych do tymczasowego zagospodarowania, innego niż użytkowanie dotychczasowe przed uchwaleniem planu.
2. Użytkowanie dotychczasowe, o którym mowa w ust. 1 może być kontynuowane do czasu uzyskania przez innego użytkownika prawa do wykorzystania terenu zgodnie z jego przeznaczeniem w niniejszym planie.

§ 5

W obszarze objętym planem nie wyznacza się terenów wymagających rehabilitacji istniejącej zabudowy bądź infrastruktury technicznej, a także obszarów wymagających przekształceń lub rekultywacji.

Nie zachodzi także potrzeba określania granic obszarów wymagających przeprowadzania scaleń i podziałów nieruchomości.

§ 6

Na podstawie art. 7 ust. 1 Ustawy z dnia 3 lutego 1995 r. o ochronie gruntów rolnych i leśnych, t.j. (Dz. U. z 2004 r. Nr 121 poz. 1266 z późn. zm.) nie przeznacza się na cele nierolnicze gruntów rolnych objętych planem, o którym mowa w § 1 uchwały, w tym stanowiących użytki rolne klasy III o zwartym obszarze przekraczającym 0,50 ha oraz użytków rolnych klasy IV o zwartym obszarze przekraczającym 1,00 ha.

ROZDZIAŁ II
USTALENIA OGÓLNE
dla wszystkich terenów objętych planem

§ 7

W zakresie ochrony środowiska i krajobrazu ustala się, co następuje:

1. Obowiązuje utrzymanie wysokich standardów środowiska przyrodniczego, w szczególności czystości wód, powietrza atmosferycznego, gleb.
2. Obowiązuje zakaz przekraczania dopuszczalnych stężeń zanieczyszczeń atmosferycznych, określonych w załączniku Nr 1 do Rozporządzenia Ministra Ochrony Środowiska, Zasobów Naturalnych i Leśnictwa z dnia 5 grudnia 2002 r. w sprawie wartości odniesienia dla niektórych substancji w powietrzu (Dz. U. Nr 1 z 2003 r. poz. 12 z późn. zm.).
3. Obowiązuje zakaz lokalizacji inwestycji mogących znacząco oddziaływać na środowisko, dla których jest obligatoryjny obowiązek sporządzenia raportu w zrozumieniu obowiązujących przepisów szczególnych, za wyjątkiem inwestycji infrastrukturalnych.
4. W zakresie ochrony przed hałasem obowiązuje, zgodnie z przepisami odrębnymi, przestrzeganie dopuszczalnych poziomów hałasu w środowisku dla terenów oznaczonych symbolami MN, MN/UT - jak dla terenów przeznaczonych pod zabudowę mieszkaniową, dla terenu cmentarza oznaczonego symbolem ZC - jak dla terenów przeznaczonych na cele rekreacyjno-wypoczynkowe.
5. Dla terenów objętych planami Nr 2,3 i 4 obowiązuje uwzględnienie ustaleń i zakazów wynikających z położenia terenów objętych planem w Południowomałopolskim Obszarze Chronionego Krajobrazu, utworzonego Rozporządzeniem Nr 92/06 Wojewody Małopolskiego z dnia 24 listopada 2006 roku (Dz. Urz. Woj. Małopolskiego z 2006 r. Nr 806 poz. 4862) - zgodnie z Rozporządzeniem Nr 92/06 wymienionym wyżej.
7. Tereny objęte planami Nr 2, 3 i 4 położone są w otulinie Gorczańskiego Parku Narodowego, dla której obowiązują zasady ochrony środowiska zabezpieczające park przed szkodliwym oddziaływaniem czynników zewnętrznych, określone w Ustawie o ochronie przyrody.
8. W obrębie terenów wskazanych w rysunku planu pod zainwestowanie i położonych wg opracowania ekofizjograficznego w terenach zagrożonych osuwaniem się mas ziemnych, oznaczonych dodatkowym indeksem literowym "/o", przy ustalaniu geotechnicznych warunków posadowienia należy założyć warunki gruntowe posadowienia dla obiektów należących do II kategorii geotechnicznej.
9. Teren objęty planem Nr 3 we wsi Konina przylega bezpośrednio do rowu melioracyjnego. Zgodnie z przepisami Ustawy Prawo wodne właściciel działki ma obowiązek utrzymania rowu w sąsiedztwie swojej posesji w dobrym stanie technicznym.

§ 8

Ilekroć w uchwale jest mowa o:

– **uchwale** - należy przez to rozumieć niniejszą uchwałę Rady Gminy Niedźwiedź, obejmującą ustalenia wymienione w tekście niniejszej uchwały oraz ustalenia określone w załącznikach graficznych Nr 1, 2, 3 i 4 do tej uchwały,
– **przepisach szczególnych** - należy przez to rozumieć obowiązujące przepisy określone w Ustawach oraz aktach wykonawczych do tych Ustaw, poza Ustawą o planowaniu i zagospodarowaniu przestrzennym oraz aktami do niej wykonawczymi,
– **usługach agroturystycznych** - należy przez to rozumieć formę turystyki, obejmującą usługi zakwaterowania wraz z gastronomią, rekreacji i wypoczynku, wykonywane przez osoby fizyczne lub podmioty gospodarcze - w oparciu o prowadzoną gospodarkę rolną lub leśną,
– **linii rozgraniczającej** - należy przez to rozumieć linię ciągłą na rysunku planu, rozdzielającą obszar na tereny o różnych funkcjach lub różnych zasadach i warunkach zagospodarowania,
– **średnim poziomie terenu** - rozumie się przez to średnią arytmetyczną poziomów terenu od strony przystokowej i odstokowej liczoną w obrysie rzutu budynku,
– **wysokości zabudowy** (obiektu) - rozumie się przez to wymiar pionowy mierzony od średniego poziomu terenu do najwyższej głównej kalenicy dachu,
– **kondygnacji nadziemnej** - rozumie się przez to kondygnację nadziemną liczoną od poziomu parteru (poziom ± 0,00) w górę.

W zakresie kształtowania architektury, ładu przestrzennego i podziałów nieruchomości ustala się co następuje:

1. Dla obiektów mieszkaniowych obowiązuje kształtowanie architektury harmonizującej z krajobrazem i nawiązującej do tradycyjnych cech budownictwa regionalnego. Dachy o kącie nachylenia głównych połaci dachowych w przedziale od 35 do 45 stopni. Kalenice i okapy dachu muszą być poziome. Zakaz otwierania połaci dachowych (doświetlenie poddasza) na odcinku większym niż 70% długości dachu, liczonej pomiędzy krawędziami okapu oraz zakaz przesuwania kalenicy w pionie i w poziomie. Obowiązuje zakaz

realizacji dachów płaskich, namiotowych i pulpitowych. Maksymalna wysokość - dwie kondygnacje nadziemne, w tym jedna w poddaszu. Poziom parteru nie może przekroczyć 1,20 m nad średnim poziomem terenu (dla terenu płaskiego i o nieznacznym spadku) lub 0,60 m od poziomu terenu przystokowego. Wysokość obiektów nie może przekroczyć 11,0 m od średniego poziomu terenu.

2. Ustalenia zawarte w ust. 1 nie dotyczą obiektów projektowanych na terenie objętym planem Nr 4 w Koninie (kaplicy cmentarnej, domu przedpogrzebowego itp.). Dla tych obiektów obowiązuje kształtowanie architektury harmonizującej z krajobrazem.
3. Dla budynków gospodarczych i garażowych ustala się realizację dachów o kącie nachylenia 30 - 45 stopni; wysokość obiektów nie może przekraczać 8,0 m nad średnim poziomem terenu.
4. Dla wolnostojących budynków usługowych i inwentarskich ustala się obowiązek kształtowania architektury harmonizującej z krajobrazem. Dachy o kącie nachylenia głównych połaci w przedziale od 30 do 45 stopni. Zakaz stosowania dachów płaskich, namiotowych i pulpitowych. Wysokość obiektów max. do 11,0 m licząc od średniego poziomu terenu z możliwością użytkowego wykorzystania poddasza.
5. W przypadku rozbudowy lub przebudowy istniejących budynków dopuszcza się możliwość dostosowania realizowanych obiektów do istniejącej architektury".
6. W przypadku podziału terenów na działki budowlane obowiązują minimalne pow. działki dla zabudowy mieszkaniowej jednorodzinnej - 800 m^2.
7. W zagospodarowaniu działek objętych planami od 1 do 3 obowiązuje zachowanie co najmniej 30% powierzchni biologicznie czynnej.
8. Ust. 7 nie dotyczy terenów położonych w obszarach zagrożonych procesami erozyjno-osuwiskowymi, oznaczonymi indeksem literowym "/o". Dla tych terenów ustala się zachowanie min. 40 % powierzchni działki jako zieleni drzewiasto - krzewiastej.
9. Dla nowo wydzielonych działek obowiązuje zapewnienie dojazdu z drogi publicznej i uwzględnienie uzbrojenia w sieci infrastruktury technicznej.
10. W wykończeniu budynków wyklucza się stosowanie okładzin panelami z tworzyw sztucznych; należy stosować materiały tradycyjne (drewno, kamień itp.). Zakaz stosowania na elewacjach kamieni "otoczaków". Pokrycia dachowe w kolorach ciemnych stonowanych z zakazem stosowania koloru żółtego i niebieskiego. Zakaz stosowania eternitu na pokrycia dachowe.
11. Wyklucza się stosowanie w ogrodzeniach prefabrykowanych, betonowych elementów ozdobnych (tralek, kolumn).

§ 9

W zakresie infrastruktury technicznej i uzbrojenia terenu ustala się co następuje:
Zakaz zrzutu nieoczyszczonych ścieków do wód i gleby, zakaz gromadzenia odpadów w miejscach do tego nie wyznaczonych.
Obowiązek zachowania stref ochronnych od sieci infrastruktury technicznej w wielkościach zgodnych z przepisami szczególnymi oraz zgodnie z warunkami określonymi przez zarządzającego sieciami.
Zaopatrzenie w wodę z istniejących i projektowanych sieci wodociągowych lub z własnej studni.
Odprowadzenie ścieków (dotyczy ścieków w zrozumieniu przepisów art. 3 pkt 38 lit. "a" Ustawy z dnia 27 kwietnia 2001 r. "Prawo ochrony środowiska" (t.j. z 2006 r. - Dz. U. Nr 129 poz. 902) do gminnego systemu kanalizacyjnego z odprowadzeniem ścieków na oczyszczalnię w Mszanie Dolnej. Dla terenów nie objętych tym systemem, do czasu realizacji sieci kanalizacyjnej dopuszcza się wykonanie szczelnych zbiorników z okresowym wywozem ścieków na istniejącą oczyszczalnię w Mszanie Dolnej. Dopuszcza się realizację przyobiektowych, wysokosprawnych oczyszczalni.
Usuwanie odpadów stałych poprzez segregację i gromadzenie ich w przystosowanych pojemnikach, okresowo opróżnianych i w sposób zorganizowany wywożonych poza obszar Gminy na urządzone składowisko odpadów, zgodnie z zawartymi przez władze Gminy porozumieniami.
Stosowane media i paliwa dla celów grzewczych nie mogą powodować przekroczenia dopuszczalnych norm zanieczyszczeń powietrza z uwzględnieniem zanieczyszczeń tła.
Doprowadzenie energii elektrycznej siecią elektroenergetyczną na warunkach określonych przez zarządzającego siecią.

ROZDZIAŁ III
USTALENIA SZCZEGÓŁOWE

§ 10

PLAN 1 - wieś Podobin

Plan obejmuje działki Nr: 2443, 2444, 2445 i 2449/7 we wsi Podobin o powierzchni ~0,40 ha, stanowiące użytki rolne klasy ŁV i PS V.

MN - Tereny zabudowy mieszkaniowej

1. Ustala się zabudowę mieszkaniową jednorodzinną jako podstawowe przeznaczenie terenu.
   Dopuszcza się realizację budynków gospodarczych, garaży oraz usług wbudowanych o uciążliwości określonej w przepisach szczególnych zamykającej się w granicach własnej działki.
   Utrzymuje się istniejące na działce obiekty, dopuszczając ich remont, przebudowę i rozbudowę z możliwością dostosowania do istniejącej architektury obiektów.
   W zakresie kształtowania zabudowy obowiązują ustalenia zawarte w § 8.
   Dopuszcza się realizację niezbędnych urządzeń i obiektów infrastruktury technicznej. Obowiązuje wyposażenie w systemy lub urządzenia do utylizacji ścieków i usuwanie odpadów w sposób zorganizowany
2. Działka położona jest w terenach podwyższonego ryzyka budowlanego zagrożonych procesami erozyjno - osuwiskowymi, oznaczonych dodatkowo indeksem literowym "/o". Podstawowym warunkiem inwestowania na tym terenie jest sporządzenie opracowań geotechnicznych, ustalających możliwość i warunki posadowienia obiektów budowlanych i ich wymagania konstrukcyjne zgodnie z przepisami szczególnymi, dotyczącymi obiektów zaliczanych do II kategorii geotechnicznej.
3. Przy realizacji obiektów obowiązuje zachowanie:
   – szerokości w liniach rozgraniczających drogę gminną zbiorczą "6.2.KDZ" w wielkości 20 m,
   – zachowanie przedniej linii zabudowy od krawędzi jezdni w wielkości min. 8m,
   – zachowanie odległości od terenów leśnych (o klasie bonitacyjnej Ls) w wielkościach zgodnych z przepisami szczególnymi.
4. Dojazd do terenu istniejącą drogą gminna zbiorczą oznaczoną symbolem "6.2.KDZ". Dopuszcza się realizację dróg wewnętrznych nie wyznaczonych na rysunku planu.

Utrzymuje się przebiegające przez działkę sieci infrastruktury technicznej, dopuszczając ich przełożenie, przebudowę i rozbudowę w uzgodnieniu z zarządcami tych sieci.

R - Tereny rolne

Dopuszcza się realizację podstawowego uzbrojenia terenu, ścieżek spacerowych i dróg wewnętrznych.

PLAN 2 - wieś Poręba Wielka

MN/UT - Tereny zabudowy mieszkaniowej wraz z usługami agroturystycznymi, obejmujące działkę Nr 4048/2 w Porębie Wielkiej o powierzchni ~0,20 ha, stanowiącą użytki rolne klasy ŁV.

1. Ustala się zabudowę mieszkaniową jednorodzinną jako podstawowe przeznaczenie terenu wraz z usługami agroturystycznymi.
   Dopuszcza się realizację obiektów i urządzeń związanych z prowadzeniem działalności agroturystycznej.
   Dopuszcza się realizację miejsc noclegowych i gastronomii dla turystów w obiektach mieszkaniowych, garaży, budynków gospodarczych i inwentarskich. Dopuszcza się produkcję żywności ekologicznej w ramach prowadzenia gospodarstwa agroturystycznego.
   W zakresie kształtowania zabudowy obowiązują ustalenia zawarte w § 8.
   Przy realizacji obiektów kubaturowych obowiązuje zachowanie odległości od terenów leśnych (o klasie bonitacyjnej Ls) w wielkościach zgodnych z przepisami szczególnymi.
   Dopuszcza się realizację niezbędnych urządzeń i obiektów infrastruktury technicznej. Obowiązuje wyposażenie w systemy lub urządzenia do utylizacji ścieków i usuwanie odpadów w sposób zorganizowany.
   Obowiązuje zapewnienie niezbędnych miejsc postojowych w granicach terenu objętego planem, jednak nie mniej niż 2 miejsca na każde 10 miejsc noclegowych w gospodarstwie agroturystycznym.
2. Działka położona jest w terenach podwyższonego ryzyka budowlanego zagrożonych procesami erozyjno - osuwiskowymi, oznaczonych dodatkowo indeksem literowym "/o". Podstawowym warunkiem inwestowania na tym terenie jest sporządzenie opracowań geotechnicznych, ustalających możliwość i warunki posadowienia obiektów budowlanych i ich wymagania konstrukcyjne zgodnie z przepisami szczególnymi, dotyczącymi obiektów zaliczanych do II kategorii geotechnicznej.
3. Wyznacza się w planie drogę wewnętrzną o symbolu "KDW" o szerokości min. 5,0 m, stanowiącą połączenie komunikacyjne terenu "MN/UT" z drogą publiczną - drogą gminną dojazdową "6.2.KDD".
   Dojazd do terenu z drogi gminnej dojazdowej poprzez istniejącą drogę wewnętrzną oraz wyznaczoną na rysunku planu projektowaną drogę wewnętrzną oznaczoną symbolem "KDW".

PLAN 3 - wieś Konina

Plan obejmuje działki Nr: 3693, 3694, 3691, 3695 we wsi Konina o powierzchni ~0,70 ha, stanowiące grunty rolne klasy ŁV.

MN/UT - Tereny zabudowy mieszkaniowej, wraz z usługami agroturystycznymi.

1. Ustala się zabudowę mieszkaniową jednorodzinną jako podstawowe przeznaczenie terenu wraz z usługami agroturystycznymi.
   Dopuszcza się realizację obiektów i urządzeń związanych z prowadzeniem działalności agroturystycznej, w tym realizację obiektów noclegowych i gastronomii dla turystów, garaży, budynków gospodarczych, inwentarskich itp. Dopuszcza się produkcję żywności ekologicznej w ramach prowadzonego gospodarstwa agroturystycznego.
   Dopuszcza się realizację funkcji hotelowej w obiektach mieszkaniowych.
2. Teren w przeważającej części położony jest w strefie "C2" ochrony sanitarnej projektowanego cmentarza parafialnego w Koninie, obejmującej obszar położony w pasie od 50 do 150 m od granic cmentarza. Warunkiem realizacji obiektów mieszkaniowych oraz obiektów przechowujących środki spożywcze w tej strefie jest posiadanie sieci wodociągowej i podłączenie do tej sieci wszystkich budynków korzystających z wody, w oparciu o ujęcie zlokalizowane w odległości powyżej 150 m od granic cmentarza - zgodnie z przepisami szczególnymi.
3. Przy realizacji obiektów należy zachować strefę techniczną od linii elektroenergetycznej napowietrznej średniego napięcia 15 kV w wielkości zgodnej z przepisami szczególnymi i z warunkami określonymi przez zarządcę tej linii.
   W zakresie kształtowania zabudowy obowiązują ustalenia zawarte w § 8.
4. Dojazd do terenu istniejącą drogą wewnętrzną- Nr działki 2629. Dopuszcza się realizację niezbędnych odcinków dróg wewnętrznych, ciągów pieszych oraz miejsc postojowych.
   Obowiązuje zapewnienie niezbędnych miejsc postojowych w granicach terenu objętego planem, jednak nie mniej niż 2 miejsca na każde 10 miejsc noclegowych.
5. Utrzymuje się przebiegającą przez teren linię elektroenergetyczną średniego napięcia oznaczoną symbolem "E", dopuszczając je remont i przebudowę. Dopuszcza się realizację niezbędnych urządzeń i obiektów infrastruktury technicznej. Obowiązuje wyposażenie w systemy lub urządzenia do utylizacji ścieków i usuwanie odpadów w sposób zorganizowany.

R/UT - Tereny rolne z dopuszczeniem usług agroturystyki.

Teren w całości położony jest w strefie ochronnej C1 = 50 m od projektowanego cmentarza parafialnego w Koninie. Dopuszcza się realizację usług agroturystyki z wyłączeniem obiektów związanych z przechowywaniem artykułów spożywczych pod warunkiem, że obiekty usługowe będą zaopatrywane w wodę z ujęć zlokalizowanych w odległości powyżej 150 m od granic cmentarza. W strefie "C1" obowiązuje także zakaz realizacji budynków mieszkalnych.
Dopuszcza się realizację dróg wewnętrznych, miejsc postojowych i garaży.

WS/K - Tereny wód otwartych - istniejący rów melioracyjny - do utrzymania.

Obowiązuje ochrona przed zabudową kubaturową.
Dopuszcza się realizację inwestycji w zakresie:
– poprawy warunków przepływu wód, w tym roboty konserwacyjne rowu (odmulenia, koszenie skarp itp.),
– prowadzenia ciągów komunikacyjnych i innych inwestycji liniowych po wcześniejszym uzgodnieniu i uzyskaniu pozwoleń od stosownych organów administracji,
– prowadzenia działalności komercyjnej nie będącej w sprzeczności z Ustawą Prawo wodne oraz z innymi ustaleniami planu.

E - Istniejąca **linia elektroenergetyczna średniego napięcia** 15 kV do utrzymania, remontu i przebudowy. Obowiązuje za-

chowanie strefy technicznej od linii zgodnie z przepisami szczególnymi.

PLAN 4 - wieś Konina

ZC - Tereny cmentarza parafialnego - do realizacji, obejmujące działki Nr: 3535, 3536, 3537 i 3538 we wsi Konina o powierzchni ~0,42 ha, stanowiące grunty rolne klasy ŁIV.

1. Ustala się lokalizację cmentarza parafialnego wraz z niezbędnymi obiektami (dom przedpogrzebowy) jako podstawowe przeznaczenie terenu.
2. Dopuszcza się realizację kaplicy cmentarnej, obiektów małej architektury, oświetlenia oraz niezbędnych alejek i miejsc postojowych.
3. Dopuszcza się obsadzenie cmentarza zielenią izolacyjną wysoką wzdłuż granic wydzielonego terenu.
4. Cmentarz należy utrzymywać jako teren zielony o założeniu parkowym.
5. Obowiązuje zachowanie stref ochrony sanitarnej od cmentarza oraz zachowanie warunków i zasad zabudowy oraz zaopatrzenia w wodę do spożycia na terenach sąsiednich, położonych w odległości do 150 m od granic cmentarza zgodnie z przepisami szczególnymi.
6. Wszelkie działania inwestycyjne prowadzone na terenie cmentarza muszą uwzględniać warunki i zasady określone w wykonanej dokumentacji geologiczno-inżynierskiej oraz w przepisach szczególnych.
7. Obowiązuje zakaz lokalizacji obiektów tymczasowych np. kiosków, straganów za wyjątkiem świątecznej sprzedaży okolicznościowej, ustalonej przepisami szczególnymi.
8. Dojazd do cmentarza istniejącą drogą wewnętrzną - Nr działki: 3651.
   Obowiązuje zapewnienie niezbędnych miejsc postojowych w ilości nie mniejszej niż 5 miejsc na 100 miejsc grzebalnych, z dopuszczeniem realizacji tych miejsc poza terenem objętym planem.

§ 11

Ustala się obowiązek ustalenia geotechnicznych warunków posadowienia obiektów budowlanych zgodnie z przepisami szczególnymi.

ROZDZIAŁ IV
USTALENIA KOŃCOWE

§ 12

Ustala się wysokość opłaty wyrażoną w stosunku procentowym wzrostu wartości nieruchomości w wyniku uchwalenia planu, o której mowa w art. 36 ust. 4 Ustawy z dnia 27 marca 2003 roku o planowaniu i zagospodarowaniu przestrzennym (Dz. U. Nr 80 poz. 717 z późn. zm.) - 0 %.

§ 13

Traci moc Uchwała Nr XVIII/142/04 Rady Gminy Niedźwiedź z dnia 30 czerwca 2004 r. (Dz. Urzędowy Wojew. Małopolskiego Nr 251/2004 poz. 2772 z późn. zm.) w sprawie uchwalenia miejscowego planu zagospodarowania przestrzennego Gminy Niedźwiedź - w części objętej niniejszym planem.

§ 14

Wykonanie uchwały powierza się Wójtowi Gminy Niedźwiedź.

§ 15

1. Uchwała podlega ogłoszeniu i wchodzi w życie po upływie 30 dni od daty jej ogłoszenia w Dzienniku Urzędowym Województwa Małopolskiego.
2. Uchwała podlega również publikacji na stronie internetowej Gminy Niedźwiedź.

Przewodniczący
Rady Gminy w Niedźwiedziu: *M. Domagała*

Załącznik Nr 1
do uchwały Nr VIII/65/07
Rady Gminy Niedźwiedź
z dnia 7 maja 2007 r.

ZMIANA MIEJSCOWEGO PLANU ZAGOSPODAROWANIA PRZESTRZENNEGO GMINY NIED•WIED• - wieś Podobin

Plan Nr 1
działki nr: 2444, 2443, 2445, 2449/7

Rysunek planu **skala 1:1000**

Legenda

Granica analizowanego otoczenia

Ustalenia wprowadzone zmianą planu

Granice terenu objętego zmianą planu

Linie rozgraniczające tereny o różnych funkcjach ściśle określone

MN — Tereny zabudowy mieszkaniowej

R — Tereny rolne

/o — Tereny zagrożone osuwaniem się mas ziemnych

Nieprzekraczalna linia zabudowy od krawędzi jezdni drogi gminnej

Informacja o ustaleniach obowiązującego planu w granicach analizowanego otoczenia

Linie rozgraniczające tereny o różnych funkcjach ściśle określone

1.2.MN — Tereny zabudowy mieszkaniowej jednorodzinnej z dopuszczeniem zagrodowej

6.2.KDZ — Tereny drogi gminnej zbiorczej

4.1.R — Tereny rolne

4.8.R/ZL — Tereny rolne proponowane do zalesień lub zadrzewień

5.4.ZL — Tereny leśne

5.1.WS/zz Tereny wód otwartych ze strefą ekologiczną okresowo zalewane wodami powodziowymi

/o Tereny zagrożone osuwaniem się mas ziemnych

k-1 Istniejąca sieć kanalizacji sanitarnej

Inne oznaczenia

g Istniejąca sieć gazowa

t Istniejąca linia telefoniczna

eNN Istniejąca napowietrzna linia elektroenergetyczna niskiego napięcia

w Istniejąca sieć wodociągowa


Wyrys ze ztudium uwarunkowań i kierunków zagospodarowania przestrzennego Gminy Niedźwiedź uchwalonego uchwałą Nr XVIII/99/99 Rady Gminy Niedźwiedź z dnia 27 grudnia 1999 r.



3 Strefa pogórzy rolno-zadrzewieniowa, lokalnie osadnicza - wskazana dominacja rolnictwa, turystyki i wypoczynku

C Tereny zabudowane i korzystne dla zabudowy mieszkaniowej usług, dominacja obsługi rekreacji i rzemiosła nieuciążliwego

Teren objęty zmianą planu

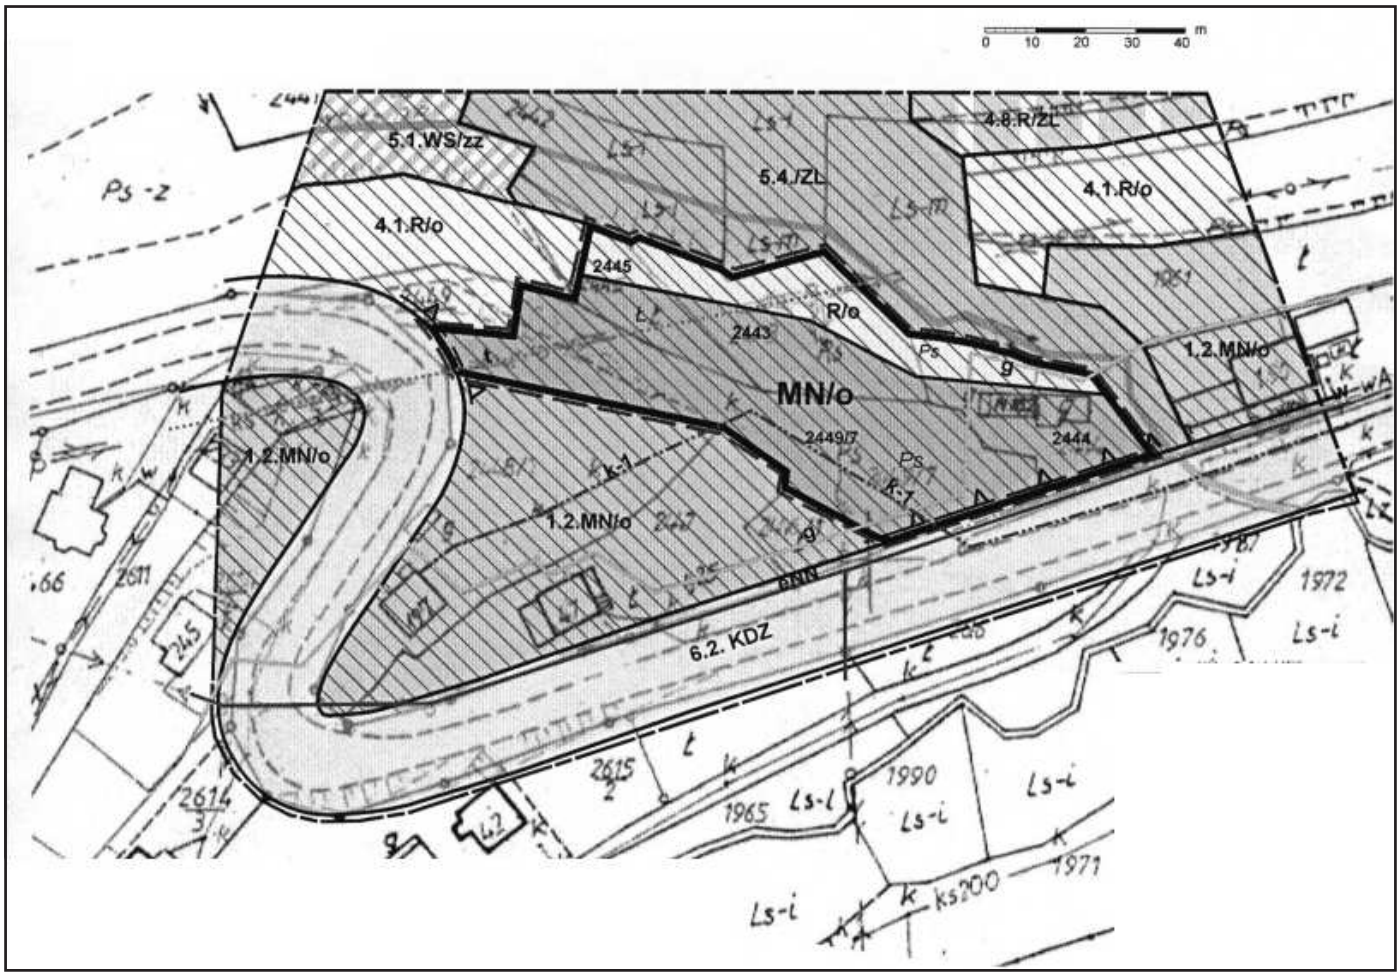

Plan w podanej skali znajduje się w siedzibie Urzędu Gminy, którego niniejsze opracowanie terenowe dotyczy.

Przewodniczący
Rady Gminy w Niedźwiedziu: *M. Domagała*

Załącznik Nr 2
do uchwały Nr VIII/65/07
Rady Gminy Niedźwiedź
z dnia 7 maja 2007 r.

ZMIANA MIEJSCOWEGO PLANU ZAGOSPODAROWANIA PRZESTRZENNEGO GMINY NIED•WIED• - wieś Poręba Wielka

Plan Nr 2
działka nr: 4048/2

Rysunek planu **skala 1:1000**

Legenda

– —— – Granica analizowanego otoczenia

Ustalenia wprowadzone zmianą planu

Granice terenu objętego zmianą planu

Linie rozgraniczające tereny o różnych funkcjach ściśle określone

MN/UT Tereny zabudowy mieszkaniowej wraz z usługami agroturystycznymi

KDW Tereny drogi wewnętrznej

/o Tereny zagrożone osuwaniem się mas ziemnych

Informacja o ustaleniach obowiązującego planu w granicach analizowanego otoczenia

Linie rozgraniczające tereny o różnych funkcjach ściśle określone

4.6.RM Tereny zabudowy zagrodowej z dopuszczeniem jednorodzinnej

4.1.R Tereny rolne

5.5.LZ Tereny zadrzewione

5.4.ZL Tereny leśne

6.2.KDD Tereny drogi gminnej zbiorczej

/o Tereny zagrożone osuwaniem się mas ziemnych

Inne oznaczenia


eNN Istniejąca napowietrzna linia elektroenergetyczna niskiego napięcia



Wyrys ze ztudium uwarunkowań i kierunków zagospodarowania przestrzennego Gminy Niedźwiedź uchwalonego uchwałą Nr XVIII/99/99 Rady Gminy Niedźwiedź z dnia 27 grudnia 1999 r.

2 Strefa gór i pogórzy Gorców, lokalnie osadnicza, wskazany rozwój turystyki pieszej, rekreacji i sportów zimowych
C Tereny zabudowane i korzystne dla zabudowy mieszkaniowej usług z dominacją obsługi rekreacji i rzemiosła nieuciążliwego

Teren objęty zmianą planu

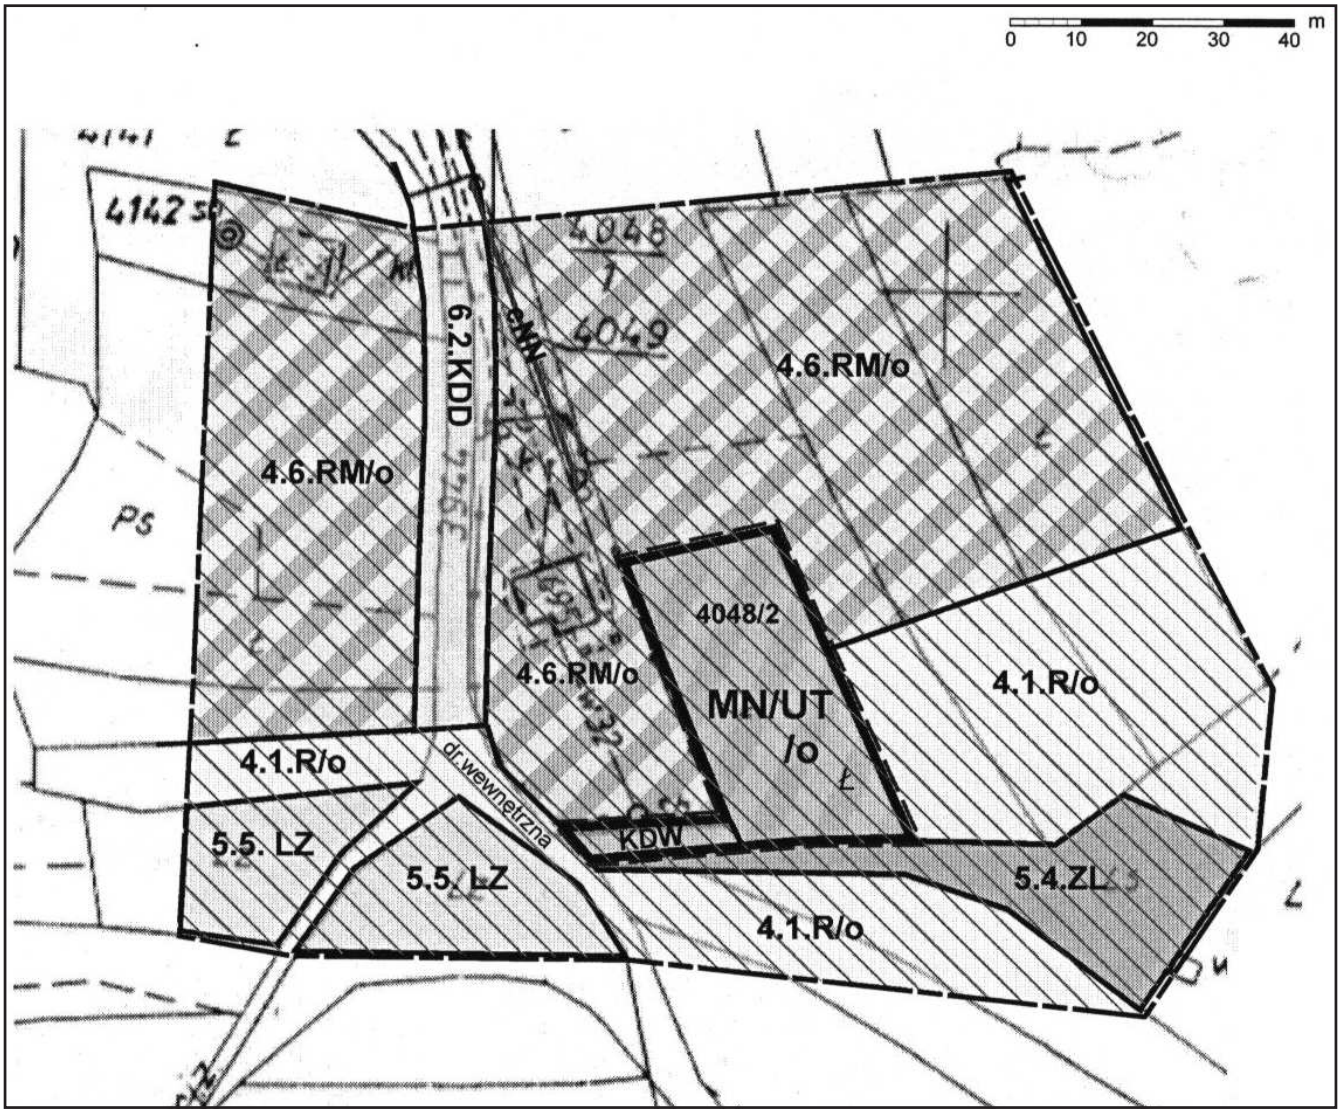

Plan w podanej skali znajduje się w siedzibie Urzędu Gminy, którego niniejsze opracowanie terenowe dotyczy.

Przewodniczący
Rady Gminy w Niedźwiedziu: *M. Domagała*

Załącznik Nr 3
do uchwały Nr VIII/65/07
Rady Gminy Niedźwiedź
z dnia 7 maja 2007 r.

ZMIANA MIEJSCOWEGO PLANU ZAGOSPODAROWANIA PRZESTRZENNEGO GMINY NIED•WIED• - wieś Konina

Plan Nr 3
działki nr: 3693, 3694, 3695, 3691




Wyrys ze ztudium uwarunkowań i kierunków zagospodarowania przestrzennego Gminy Niedźwiedź uchwalonego uchwałą Nr XVIII/99/99 Rady Gminy Niedźwiedź z dnia 27 grudnia 1999 r.

Strefa głównych dolin osadniczo-rolna, dominacja mieszkalnictwa z usługami ze wskazaniem na obsługę turystyki i rekreacji

Tereny istniejącej zabudowy przysiółkowej, rozwój poprzez ochronę przysiółkowe go charakteru zabudowy, ograniczenie rozwoju ilościowego, adaptacja starych zagród na cele rekreacyjne - pod warunkiem zachowania tradycyjnych form architektonicznych

Teren objęty zmianą planu

Rysunek planu **skala 1:1000**

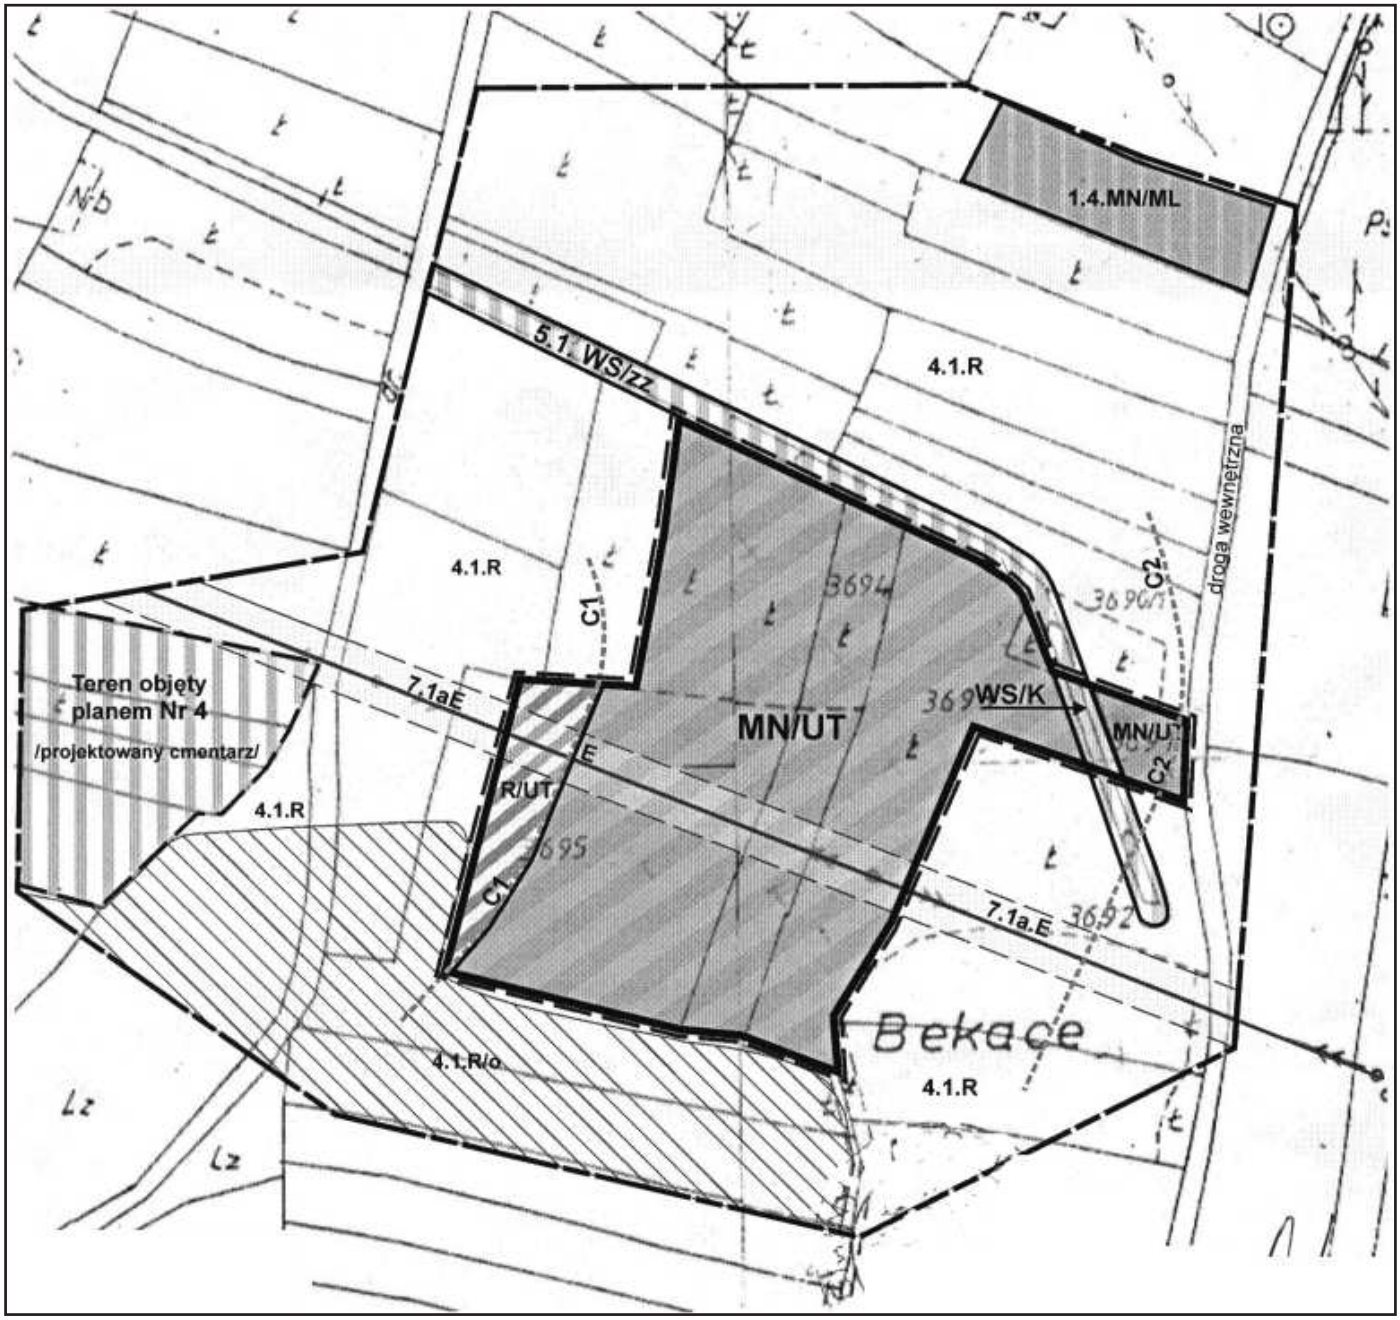

Plan w podanej skali znajduje się w siedzibie Urzędu Gminy, którego niniejsze opracowanie terenowe dotyczy.

Legenda

— —— — Granica analizowanego otoczenia

Ustalenia wprowadzone zmianą planu

Granice terenu objętego zmianą planu

Linie rozgraniczające tereny o różnych funkcjach ściśle określone

MN/UT — Tereny zabudowy mieszkaniowej wraz z usługami agroturystycznymi

R/UT — Tereny rolne z dopuszczeniem usług agroturystyki

WS/K — Tereny rowu melioracyjnego z dopuszczeniem realizacji drogi wewnętrznej

Strefy ochrony sanitarnej od projektowanego cmentarza (C1-50 m, C2-150 m)
Obowiązują ustalenia zawarte w tekście planu

Informacja o ustaleniach obowiązującego planu w granicach analizowanego otoczenia

Linie rozgraniczające tereny o różnych funkcjach ściśle określone

1.4.MN/ML Tereny zabudowy mieszkaniowej jednorodzinnej z dopuszczeniem rekreacyjnej

4.1.R Tereny rolne

5.1.WS Tereny wód otwartych ze strefą ekologiczną

/o Tereny zagrożone osuwaniem się mas ziemnych

7.1a.E Istniejąca sieć elektroenergetyczna średniego napięcia wraz ze strefą ochronną

Inne oznaczenia (informacyjne)

Teren objęty planem Nr 4
Projektowany cmentarz parafialny w Koninie


Przewodniczący
Rady Gminy w Niedźwiedziu: *M. Domagała*

Załącznik Nr 4
do uchwały Nr VIII/65/07
Rady Gminy Niedźwiedź
z dnia 7 maja 2007 r.

ZMIANA MIEJSCOWEGO PLANU ZAGOSPODAROWANIA PRZESTRZENNEGO GMINY NIED•WIED• - wieś Konina

Plan Nr 4
działki nr: 3535, 3536, 3537, 3538

Rysunek planu **skala 1:1000**

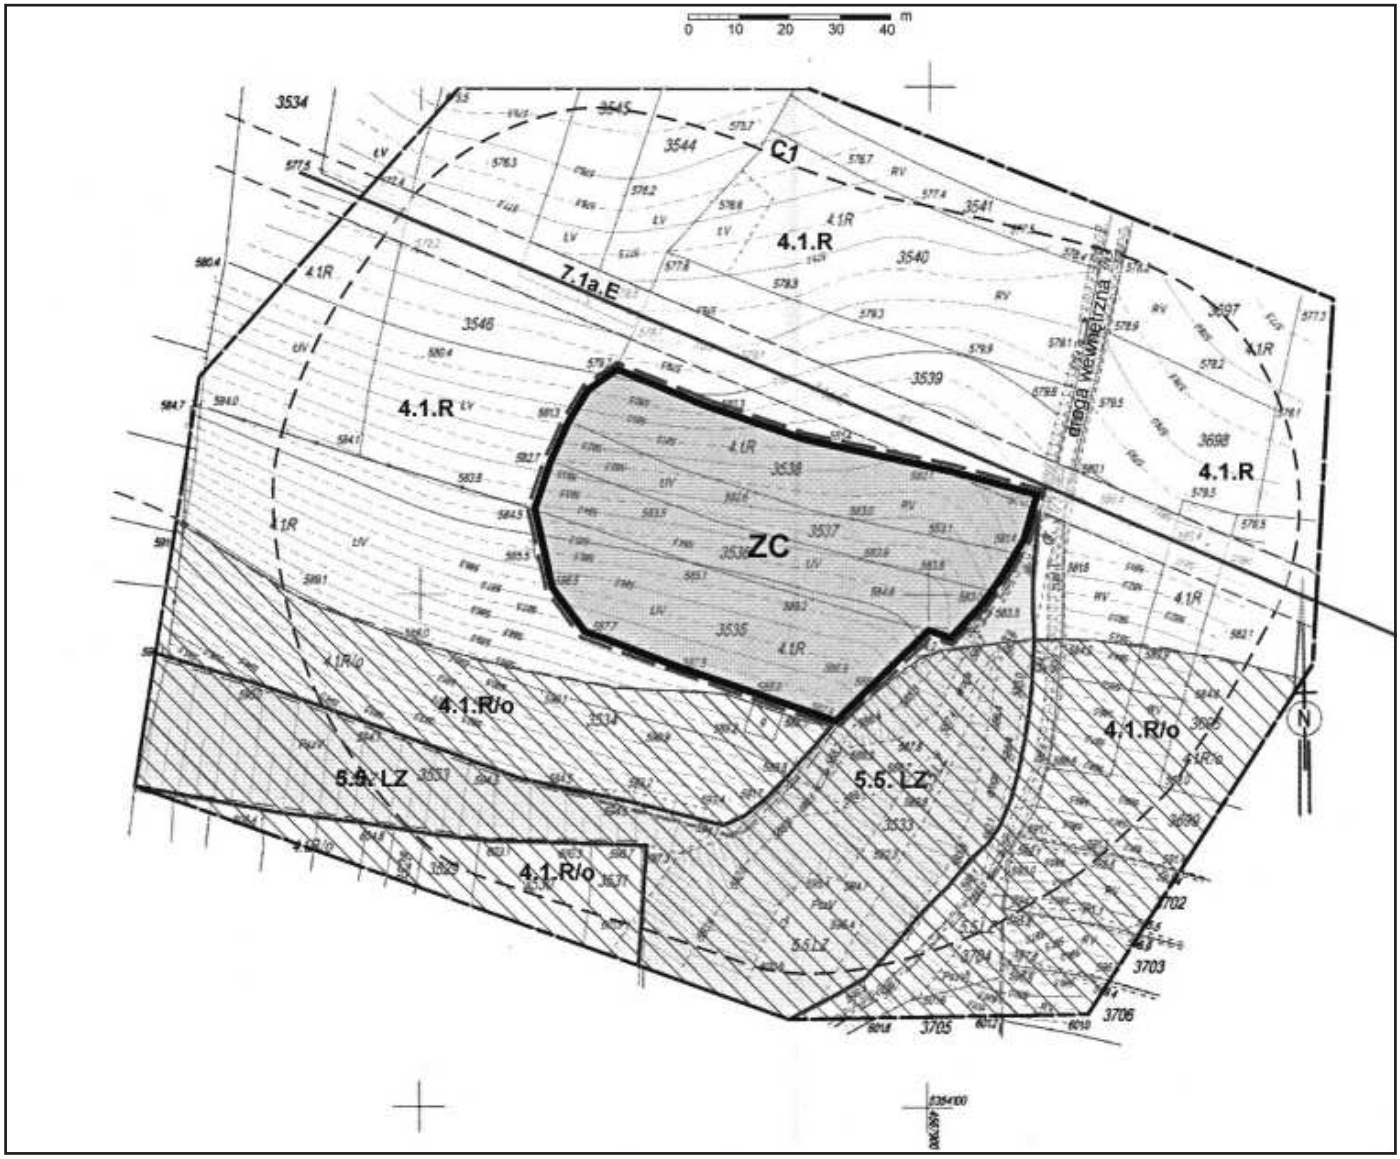

Plan w podanej skali znajduje się w siedzibie Urzędu Gminy, którego niniejsze opracowanie terenowe dotyczy.

Legenda

— —— — Granica analizowanego otoczenia

Ustalenia wprowadzone zmianą planu

Granice terenu objętego zmianą planu

Linie rozgraniczające tereny o różnych funkcjach ściśle określone

ZC Tereny cmentarza

Informacja o ustaleniach obowiązującego planu w granicach analizowanego otoczenia

Linie rozgraniczające tereny o różnych funkcjach ściśle określone

5.5.LZ Tereny zadrzewione i zakrzewione


4.1.R Tereny rolne

Tereny predysponowane do osuwania się mas ziemnych

7.1a.E Istniejąca napowietrzna linia elektroenergetyczna niskiego napięcia

Elementy informacyjne

C1 Tereny położone w pasie do 50 m od granic projektowanego cmentarza "ZC" do objęcia ochroną sanitarną na podstawie przepisów odrębnych

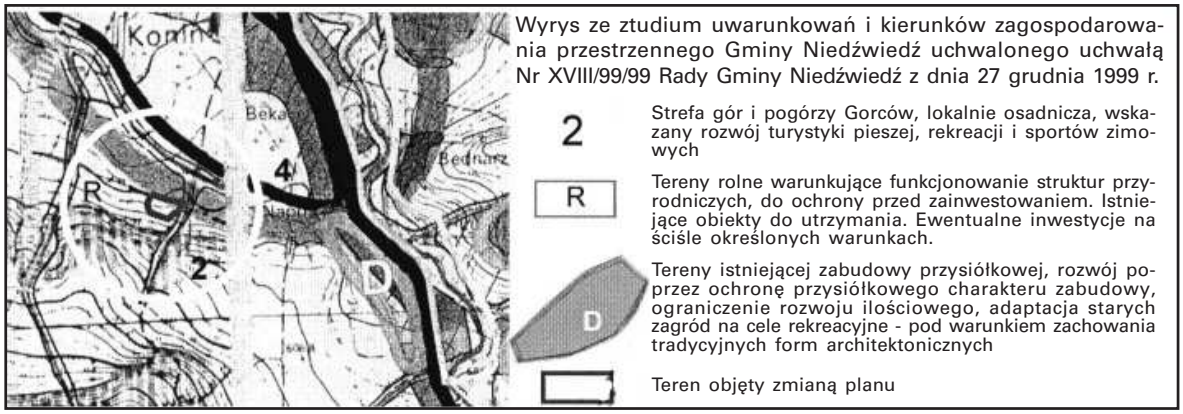

Wyrys ze ztudium uwarunkowań i kierunków zagospodarowania przestrzennego Gminy Niedźwiedź uchwalonego uchwałą Nr XVIII/99/99 Rady Gminy Niedźwiedź z dnia 27 grudnia 1999 r.

2 Strefa gór i pogórzy Gorców, lokalnie osadnicza, wskazany rozwój turystyki pieszej, rekreacji i sportów zimowych

R Tereny rolne warunkujące funkcjonowanie struktur przyrodniczych, do ochrony przed zainwestowaniem. Istniejące obiekty do utrzymania. Ewentualne inwestycje na ściśle określonych warunkach.

D Tereny istniejącej zabudowy przysiółkowej, rozwój poprzez ochronę przysiółkowego charakteru zabudowy, ograniczenie rozwoju ilościowego, adaptacja starych zagród na cele rekreacyjne - pod warunkiem zachowania tradycyjnych form architektonicznych

Teren objęty zmianą planu

Przewodniczący
Rady Gminy w Niedźwiedziu: *M. Domagała*

Załącznik Nr 5
do uchwały Nr VIII/65/07
Rady Gminy Niedźwiedź
z dnia 7 maja 2007 r.

Rozstrzygnięcie Rady Gminy Niedźwiedź w sprawie uwag do projektu planu oraz realizacji zapisanych w planie inwestycji które należą do zadań własnych Gminy oraz zasadach ich finansowania

1. Rada Gminy Niedźwiedź po zapoznaniu się z oświadczeniem Wójta Gminy Niedźwiedź, stwierdzającym brak uwag do projektu zmiany miejscowego planu zagospodarowania przestrzennego Gminy dot. przeznaczenia działek Nr: 2443, 2444, 2445 i 2449/7 w Podobinie na tereny zabudowy mieszkaniowej jednorodzinnej, działki Nr 4048/2 w Porębie Wielkiej i działek Nr: 3693, 3694, 3691, 3695 na tereny zabudowy mieszkaniowej wraz z usługami agroturystycznymi oraz działek Nr: 3535, 3536, 3537 i 3538 w Koninie na tereny cmentarza parafialnego w okresie wyłożenia tego planu do publicznego wglądu i 14 dni po wyłożeniu, stwierdza brak potrzeby rozstrzygnięcia, o którym mowa w art. 20 ust. 1 Ustawy z dnia 27 marca 2003 r. o planowaniu i zagospodarowaniu przestrzennym (Dz. U. Nr 80 poz. 717 z późn. zm.).
2. W związku z tym że zmiana miejscowego planu zagospodarowania przestrzennego Gminy Niedźwiedź obejmuje pojedyncze działki (określone w punkcie 1) i nie wprowadza nowych zapisów dot. realizacji inwestycji w zakresie infrastruktury technicznej, które należą do zadań własnych Gminy, Rada Gminy Niedźwiedź stwierdza brak potrzeby rozstrzygnięcia o sposobie realizacji inwestycji które należą do zadań własnych Gminy oraz zasadach ich finansowania, o którym mowa w art. 20 ust. 1 Ustawy z dnia 27 marca 2003 r. o planowaniu i zagospodarowaniu przestrzennym (Dz. U. Nr 80 poz. 717 z późn. zm.).

Przewodniczący
Rady Gminy w Niedźwiedziu: *M. Domagała*

3389

**Uchwała Nr VI/47/2007
Rady Gminy Sękowa
z dnia 30 kwietnia 2007 r.**

w sprawie podziału Gminnego Ośrodka Kultury i Biblioteki w Sękowej.

Na podstawie art. 18 ust. 2 pkt 9 lit. h Ustawy z dnia 8 marca 1990 r. o samorządzie gminnym (t.j. Dz. U. z 2001 r. Nr 142, poz. 1591 z późn. zm.), art. 13 ust. 1 i ust. 2, art. 18 ust. 1 i art. 20 Ustawy z dnia 25 października 1991 r. o organizowaniu i pro-

wadzeniu działalności kulturalnej (t.j. Dz. U. z 2001 r. Nr 13, poz. 123 z późn. zm.) oraz art. 11 ust. 1 i ust. 3 Ustawy z dnia 27 czerwca 1997 r. o bibliotekach (Dz. U. Nr 85, poz. 539 z późn. zm.) Rada Gminy Sękowa uchwala, co następuje:

§ 1

1. Dokonuje się podziału Gminnego Ośrodka Kultury i Biblioteki w Sękowej na dwie instytucje kultury:
   1) Gminną Bibliotekę Publiczną w Sękowej,
   2) Gminny Ośrodek Kultury w Sękowej.
2. Podział nastąpi z dniem 1 lipca 2007 r.

§ 2

1. Siedzibą Gminnej Biblioteki Publicznej w Sękowej jest miejscowość Sękowa, a terenem działania obszar Gminy Sękowa.
2. Do zadań Gminnej Biblioteki Publicznej w Sękowej należy zaspokajanie potrzeb oświatowych, kulturalnych i informacyjnych ogółu społeczeństwa oraz uczestniczenie w upowszechnianiu wiedzy i kultury, głównie poprzez zapewnianie mieszkańcom dostępu do materiałów bibliotecznych i informacji. Szczegółowe zadania Gminnej Biblioteki Publicznej w Sękowej określa statut.
3. Określony w ust. 1 teren działania Gminnej Biblioteki Publicznej w Sęk owej nie stoi na przeszkodzie świadczeniu usług na rzecz osób zamieszkałych poza tym terenem.

§ 3

1. Siedzibą Gminnego Ośrodka Kultury w Sękowej jest miejscowość Sękowa, a terenem działania obszar Gminy Sękowa.
2. Do zadań Gminnego Ośrodka Kultury w Sękowej należy wykonywanie zadań własnych Gminy w zakresie organizowania działalności kulturalnej na terenie Gminy Sękowa. Szczegółowy zakres działalności Gminnego Ośrodka Kultury w Sękowej określa statut.

§ 4

1. Gminna Biblioteka Publiczna w Sękowej powstaje w oparciu o mienie i pracowników Biblioteki wchodzącej w skład dotychczasowego Gminnego Ośrodka Kultury i Biblioteki z siedzibą w Sękowej i będzie bezpośrednim kontynuatorem działalności tej Biblioteki.
2. Gminna Biblioteka Publiczna w Sękowej przejmuje składniki mienia dzielonego Gminnego Ośrodka Kultury i Biblioteki z siedzibą w Sękowej związane z działalnością Biblioteki, wymienione w załączniku Nr 1 do niniejszej uchwały.
3. Gminna Biblioteka Publiczna w Sękowej przejmuje wierzytelności i zobowiązania dzielonego Gminnego Ośrodka Kultury i Biblioteki z siedzibą w Sękowej zgodnie z bilansem zamknięcia sporządzonym na dzień wydzielenia powstałe w związku z realizacją zadań przechodzących do jej kompetencji.
4. Gminna Biblioteka Publiczna w Sękowej wstępuje w prawa i obowiązki wynikające ze stosunków pracy pracowników Gminnego Ośrodka Kultury i Biblioteki z siedzibą w Sękowej, którzy wykonują zadania przejmowane przez Gminna Bibliotekę Publiczną w Sękowej.
5. Przejęcie mienia, wierzytelności i zobowiązań oraz wstąpienie w prawa i obowiązki wynikające ze stosunków pracy następuje z chwilą wpisania Gminnej Biblioteki Publicznej w Sękowej do gminnego rejestru instytucji kultury.

§ 5

1. Gminny Ośrodek Kultury w Sękowej staje w oparciu o mienie i pracowników Gminnego Ośrodka Kultury wchodzącego w skład dotychczasowego Gminnego Ośrodka Kultury i Biblioteki z siedzibą w Sękowej i będzie bezpośrednim kontynuatorem działalności tego Ośrodka.
2. Gminny Ośrodek Kultury w Sękowej przejmuje składniki mienia dzielonego Gminnego Ośrodka Kultury i Biblioteki z siedzibą w Sękowej związane z działalnością Gminnego Ośrodka Kultury w Sękowej wymienione w załączniku Nr 2 do niniejszej uchwały.
3. Gminny Ośrodek Kultury w Sękowej przejmuje wierzytelności i zobowiązania dzielonego Gminnego Ośrodka Kultury i Biblioteki z siedzibą w Sękowej zgodnie z bilansem zamknięcia sporządzonym na dzień wydzielenia powstałe w związku z realizacją zadań przechodzących do jej kompetencji.
4. Gminny Ośrodek Kultury w Sękowej wstępuje w prawa i obowiązki wynikające ze stosunków pracy pracowników Gminnego Ośrodka Kultury i Biblioteki z siedzibą w Sękowej, którzy wykonują zadania przejmowane przez Gminny Ośrodek Kultury w Sękowej.
6. Przejęcie mienia, wierzytelności i zobowiązań oraz wstąpienie w prawa i obowiązki wynikające ze stosunków pracy następuje z chwilą wpisania Gminnego Ośrodka Kultury w Sękowej do gminnego rejestru instytucji kultury.

§ 6

Działalność Gminnej Biblioteki Publicznej w Sękowej oraz Gminnego Ośrodka Kultury w Sękowej finansowana będzie z dotacji udzielanej corocznie z budżetu Gminy Sękowa. Ponadto wymienione instytucje mogą uzyskiwać środki finansowe i składniki majątkowe z wpływów z własnej działalności, dotacji z budżetu państwa, wpływów z najmu i dzierżawy składników majątku, spadków, zapisów i darowizn od osób fizycznych i prawnych oraz innych źródeł.

§ 7

Nadaje się Gminnej Bibliotece Publicznej w Sękowej statut, stanowiący załącznik Nr 1 do niniejszej uchwały.

§ 8

Nadaje się Gminnemu Ośrodkowi Kultury w Sękowej statut, stanowiący załącznik Nr 2 do niniejszej uchwały.

§ 9

Wykonanie uchwały powierza się Wójtowi Gminy Sękowa.

§ 10

Traci moc uchwała Nr XVI/124/2000 Rady Gminy Sękowa z dnia 28 czerwca 2000 r. w sprawie utworzenia Gminnego Ośrodka Kultury i Biblioteki w Sękowej.

§ 11

Uchwała wchodzi w życie po upływie 14 dni od dnia jej ogłoszenia w Dzienniku Wojewódzkim Województwa Małopolskiego.

Przewodniczący Rady Gminy: *M. Sternik*

Załącznik Nr 1
do uchwały Nr VI/47/2007
Rady Gminy Sękowa
z dnia 30 kwietnia 2007 r.

STATUT
GMINNEJ BIBLIOTEKI PUBLICZNEJ W SĘKOWEJ

I. POSTANOWIENIA OGÓLNE

§ 1

Biblioteka Publiczna w Sękowej, zwana dalej "Biblioteką" działa na podstawie:
1. Ustawy z dnia 27 czerwca 1997 r. o bibliotekach (Dz. U. z 1997 r. Nr 85, poz. 539 z późn. zm.).
2. Ustawy z dnia 25 października 1991 r. o organizowaniu i prowadzeniu działalności kulturalnej (Dz. U. z 1997 r. Nr 110, poz. 721 z późn. zm.).
3. Ustawy z dnia 8 marca 1990 r. o samorządzie gminnym (Dz. U. z 1996 r. Nr 13, poz. 74 z późn. zm.).
4. Ustawy z dnia 24 lipca 1998 r. o zmianie niektórych Ustaw określających kompetencje organów administracji publicznej - w związku z reformą administracyjną (Dz. U. z 1998 r. Nr 106, poz. 668, act.130).
5. Ustawy z dnia 23 lutego 2000 r. o zmianie niektórych Ustaw związanych z funkcjonowaniem administracji publicznej (Dz. U. z 2000 r. Nr 12, poz. 136, art. 29).
6. Niniejszego statutu.

§ 2

1. Biblioteka jest samorządową instytucją kultury, której Organizatorem jest Gmina Sękowa.
2. Siedzibą Biblioteki jest Sękowa, a obszarem jej działania jest Gmina Sękowa.

§ 3

1. Nadzór nad organizacją i funkcjonowaniem Biblioteki sprawuje Wójt Gminy Sękowa.
2. Nadzór merytoryczny nad działalnością Biblioteki sprawują i pomocy fachowej udzielają:
   2.1.Wojewódzka Biblioteka Publiczna w Krakowie
   2.2. Powiatowa Biblioteka Publiczna w Gorlicach.

§ 4

1. Biblioteka uzyskuje osobowość prawną z chwilą wpisania jej do rejestru instytucji kultury, prowadzonego przez Organizatora.
2. Biblioteka używa pieczęci podłużnej, zawierającej nazwę w pełnym brzmieniu, adres, regon i NIP.

§ 5

Organizator zapewnia warunki działalności i rozwoju Biblioteki, odpowiadające jej zadaniom

II. CELE I ZADANIA BIBLIOTEKI

§ 6

Biblioteka służy rozwijaniu i zaspokajaniu potrzeb czytelniczych społeczeństwa oraz upowszechnianiu wiedzy i rozwojowi kultury.

§ 7

Do szczegółowego zakresu działań Biblioteki należy:
1. Gromadzenie, opracowanie i przechowywanie materiałów bibliotecznych, z uwzględnieniem materiałów dotyczących własnego regionu.
2. Wytwarzanie materiałów informacyjnych.
3. Udostępnianie zbiorów bibliotecznych na miejscu, wypożyczanie do domu oraz prowadzenie wypożyczeń międzybibliotecznych, z uwzględnieniem szczególnych potrzeb dzieci i młodzieży oraz osób niepełnosprawnych.
4. Prowadzenie działalności informacyjnej, bibliograficznej, udostępnianie informacji własnych i zewnętrznych.
5. Popularyzacja książki, informacji, wiedzy i czytelnictwa.
6. Współdziałanie z bibliotekami innych sieci, instytucjami upowszechniania kultury, organizacjami i towarzystwami w rozwijaniu i zaspokajaniu potrzeb oświatowych i kulturalnych społeczeństwa.
7. Doskonalenie form i metod pracy bibliotecznej.

§ 8

Biblioteka może podejmować również inne działania wynikające z potrzeb środowiska.

III. ORGANIZACJA I ZARZĄDZANIE BIBLIOTEKĄ

§ 9

1. Na czele Biblioteki stoi Kierownik, który kieruje jej działalnością, reprezentuje Bibliotekę na zewnątrz i jest za nią odpowiedzialny.
2. .Kierownika powołuje i odwołuje Wójt po uzyskaniu pozytywnej opinii Rady Gminy.
3. Wójt dokonuje wszelkich czynności z zakresu prawa pracy wobec Kierownika.

§ 10

1. W Bibliotece zatrudnia się pracowników działalności podstawowej, administracyjnej oraz obsługi.
2. W miarę potrzeb w Bibliotece mogą być zatrudnieni specjaliści z różnych dziedzin, związani z działalnością Biblioteki.
3. Pracowników zatrudnia i zwalnia Kierownik Biblioteki.

§ 11

1. Kierownik i pracownicy Biblioteki powinni posiadać odpowiednie do zajmowanych stanowisk kwalifikacje, określone w Rozporządzeniu Ministra Kultury i Sztuki z dnia 9 marca 1999 r. w sprawie wymagań kwalifikacyjnych uprawniających do zajmowania określonych stanowisk w bibliotekach oraz trybu stwierdzania tych kwalifikacji (Dz. U. z 1999 r. Nr 41, poz. 419)
2. Wynagrodzenia pracowników Biblioteki ustalane są na podstawie odrębnych przepisów.

§ 12

1. Biblioteka może prowadzić wypożyczalnie, czytelnie, oddziały dla dzieci, filie biblioteczne i punkty biblioteczne oraz inne formy udostępniania zbiorów bibliotecznych.

2. Zasady i warunki korzystania z Biblioteki określa regulamin nadany przez Kierownika Biblioteki.

§ 13

Szczegółową organizację wewnętrzną Biblioteki oraz zakres działania poszczególnych komórek organizacyjnych ustala Kierownik w regulaminie organizacyjnym.

§ 14

Przy Bibliotece i jej filiach mogą działać Koła Przyjaciół Biblioteki, powołane na podstawie obowiązujących przepisów.

IV. GOSPODARKA FINANSOWA BIBLIOTEKI

§ 15

Biblioteka jest finansowana ze środków Organizatora, z dochodów własnych oraz innych źródeł.

§ 16

Biblioteka prowadzi gospodarkę finansową na zasadach określonych dla instytucji kultury.

§ 17

Biblioteka może pobierać opłaty za:
1. Usługi informacyjne, bibliograficzne i wypożyczenia międzybiblioteczne.
2. Wypożyczanie materiałów audiowizualne.
3. Niezwrócone w terminie materiały biblioteczne.
4. Uszkodzenie lub zniszczenie materiałów bibliotecznych.
5. Wydruki dokumentów elektronicznych.
6. W formie kaucji zwrotnej- za wypożyczone materiały biblioteczne - w sytuacjach określonych regulaminem.

Wysokość opłat, o których mowa w punktach 1-5, nie może przekraczać kosztów wykonania usługi.

§ 18

Podstawą gospodarki finansowej Biblioteki jest roczny plan finansowy, zatwierdzony przez Radę Gminy.

V. POSTANOWIENIA KOŃCOWE

§ 19

Zmiany w Statucie Biblioteki mogą być dokonywane w trybie właściwym dla jego nadania.

§ 20

Statut wchodzi w życie z dniem podjęcia.

Przewodniczący Rady Gminy: *M. Sternik*

Załącznik Nr 2
do uchwały Nr VI/47/2007
Rady Gminy Sękowa
z dnia 30 kwietnia 2007 r.

STATUT
GMINNEGO OŚRODKA KULTURY W SĘKOWEJ

Rozdział I
Postanowienia ogólne

§ 1

Gminny Ośrodek Kultury w Sękowej zwany dalej "GOK" działa na podstawie:
1. Ustawy z dnia 25 października 1991 r. o organizowaniu i prowadzeniu działalności kulturalnej (t.j. Dz. U. z 2001 r. Nr 13, poz. 123) - z późn. zm.,
2. Ustawy z dnia 8 marca 1990 r. o samorządzie gminnym (jednolity tekst Ustawy Dz. U. z 2001 r. Nr 142, poz. 1591) - z późn. zm. oraz
3. niniejszego Statutu.

§ 2

GOK w Sękowej jest samorządową instytucją kultury, której organizatorem jest Gmina Sękowa .

§ 3

1. GOK w Sękowej obejmuje swoją działalnością obszar Gminy Sękowa.
2. Siedzibą GOK jest budynek Domu Ludowego w Sękowej.

§ 4

1. Bezpośredni nadzór nad GOK sprawuje Wójt Gminy Sękowa.
2. Nadzór merytoryczny nad działalnością GOK sprawuje i pomocy fachowej udziela:
   1. Małopolskie Centrum Kultury w Nowym Sączu.

§ 5

1. GOK uzyskuje osobowość prawną z chwilą wpisania go do rejestru instytucji kultury prowadzonego przez Organizatora.
2. GOK używa podłużnej pieczęci zawierającej nazwę w pełnym brzmieniu, adres siedziby, regon, NIP.

§ 6

Organizator zapewnia odpowiednie warunki działalności i rozwoju GOK, odpowiadające jego zadaniom.

Rozdział II
Cele i zadania GOK

§ 7

Podstawowym celem GOK jest kształtowanie i zaspokajanie potrzeb kulturalnych poprzez pozyskiwanie i przygotowanie społeczeństwa do aktywnego uczestnictwa w kulturze oraz współtworzenie jej wartości.

§ 8

1. GOK realizuje zadania w dziedzinie upowszechniania kultury, edukacji kulturalnej i wychowania.

2. GOK prowadzi wielokierunkową działalność na podstawie własnego programu.

§ 9

Do podstawowych zadań GOK należy:
1. rozpoznawanie oraz pobudzenie zainteresowań i potrzeb kulturalnych,
2. przygotowanie do tworzenia i odbioru wartości kulturalnych,
3. kształtowanie aktywnego uczestnictwa w kulturze,
4. tworzenie warunków do rozwoju amatorskiego ruchu artystycznego,
5. kultywowanie tradycji i tworzenie warunków dla rozwoju folkloru, a także rękodzieła artystycznego i ludowego z uwzględnieniem potrzeb mniejszości narodowych,
6. edukacja kulturalna oraz popularyzacja wiedzy i sztuki,
7. upowszechnianie kultury fizycznej, turystyki i rekreacji,
8. gromadzenie, dokumentowanie, tworzenie, ochrona i udostępnianie dóbr kultury,
9. promocja Gminy Sękowa.

§ 10

Zadania w zakresie działalności kulturalnej GOK realizuje poprzez:
1. organizację imprez artystycznych, rozrywkowych, sportowo-rekreacyjnych,
2. organizację wystaw, przeglądów, konkursów i innych przedsięwzięć w zakresie popularyzacji dorobku kulturalnego,
3. inicjowanie i pomoc zespołowym formom twórczości i uczestnictwa w kulturze,
4. prowadzenie zespołów amatorskiego ruchu artystycznego, w tym zespołów ludowych,
5. organizowanie prowadzenie kół i klubów zainteresowań dla dzieci, młodzieży i dorosłych,
6. udzielanie pomocy innym instytucjom kultury oraz osobom uzdolnionym artystycznie,
7. prowadzenie innej działalności wynikającej z potrzeb środowiska.

§ 11

GOK w Sękowej realizuje swoje cele i zadania przy współdziałaniu z instytucjami upowszechniania kultury, organizacjami społecznymi, stowarzyszeniami, szkołami, klubami sportowymi, osobami prywatnymi, sponsorami kultury.

§ 12

1. GOK, w celu wypracowania środków finansowych na działalność kulturalną, może realizować odpłatnie imprezy zlecone, wykonywać usługi w zakresie informacji, reklamy, wypożyczeń sprzętu, wynajmu lokalu, prowadzić drobną działalność handlową oraz inne formy działalności gospodarczej zaakceptowane przez Wójta.
2. Ceny świadczonych usług ustala Dyrektor GOK w Sękowej.

Rozdział III
Organizacja i zarządzanie

§ 13

Organizację wewnętrzną GOK w Sękowej określa regulamin organizacyjny nadany przez jego Dyrektora po zasięgnięciu opinii Wójta Gminy Sękowa.

§ 14

1. GOK kieruje i reprezentuje na zewnątrz Dyrektor zatrudniany i zwalniany przez Wójta Gminy Sękowa.
2. Wynagrodzenie Dyrektora GOK ustala Wójt.
3. Dyrektor GOK jest kierownikiem zakładu pracy w rozumieniu przepisów Kodeksu Pracy.

§ 15

Pracownicy GOK powinni posiadać kwalifikacje odpowiednie do zajmowanych stanowisk, określone w Rozporządzeniu Ministra Kultury i Sztuki z dnia 9 marca 1999 r. w sprawie wymagań kwalifikacyjnych uprawniających do zajmowania określonych stanowisk w placówkach kultury (Dz. U. z 1999 r. Nr 41, poz. 419).

§ 16

Wynagrodzenie pracowników ustalane jest przez Dyrektora GOK na podstawie obowiązujących przepisów.

Rozdział IV
Gospodarka finansowa i majątkowa

§ 17

1. GOK w Sękowej prowadzi gospodarkę finansową na zasadach określonych w Ustawie z dnia 25 października 1991 r. o organizowaniu i prowadzeniu działalności kulturalnej.
2. Oświadczenie woli w sprawach powodujących zobowiązania finansowe składa Dyrektor i główny księgowy.

§ 18

1. Działalność GOK w Sękowej finansowana jest ze środków Organizatora, wypracowanych dochodów własnych, darowizn oraz innych środków.
2. Podstawą gospodarki finansowej GOK w Sękowej jest roczny plan finansowy zatwierdzony przez Organizatora.
3. GOK w Sękowej posiada odrębny rachunek bankowy.
4. GOK w Sękowej prowadzi rachunkowość zgodnie z zasadami obowiązującymi osoby prawne.
5. Dyrektor GOK składa sprawozdanie finansowe Wójtowi Gminy Sękowej w terminach i formach ustalonych przez Wójta.

Rozdział V
Postanowienia końcowe

§ 19

Zmiany w Statucie Gminnego Ośrodka Kultury w Sękowej mogą być dokonywane w trybie właściwym dla jego nadania.

§ 20

Statut wchodzi w życie z dniem podjęcia.

Przewodniczący Rady Gminy: *M. Sternik*

3390

Uchwała Nr VI/48/2007
Rady Gminy Sękowa
z dnia 30 kwietnia 2007 r.

w sprawie wyłapywania bezdomnych zwierząt.

Na podstawie art. 18 ust. 2 pkt 15, art. 40 ust. 1, art. 41 ust. 1, art. 42 Ustawy z dnia 8 marca 1990 r. o samorządzie gminnym (t.j. Dz. U. z 2001 r. Nr 142, poz. 1591 z późn. zm.) i art. 11 ust. 1 i 3 Ustawy z dnia 21 sierpnia 1997 r. o ochronie zwierząt (Dz.. U. z 2003 r. Nr 106, poz. 1002 z późn. zm.) po uzgodnieniu z Powiatowym lekarzem Weterynarii w Gorlicach oraz po zasięgnięciu opinii Nowosądeckiego Towarzystwa Opieki nad Zwierzętami Rada Gminy Sekowa uchwala, co następuje:

§ 1

Zwierzęta bezdomne tj. zwierzęta domowe lub gospodarskie, które uciekły, zabłąkały się lub zostały porzucone przez człowieka, a nie ma możliwości ustalenia ich właściciela lub innej osoby, pod której opieką trwale dotąd pozostały, będą wychwytywane z terenu Gminy Sękowa i doprowadzane do Schroniska Bezdomnych Zwierząt.

§ 2

Wyraża się zgodę na zawarcie umowy na przeprowadzenie wyłapywania zwierząt bezdomnych z podmiotem prowadzącym działalność gospodarczą i posiadającym pozwolenie na prowadzenie Schroniska Bezdomnych Zwierząt.

§ 3

1. Działania w zakresie wyłapywania zwierząt bezdomnych, w szczególności psów obejmują:
   a) przeprowadzanie wyłapywania przez podmiot, z którym zostanie zawarta umowa,
   b) przewiezienie i umieszczenie zwierząt w schronisku.
2. Bezdomne zwierzęta po wyłapaniu powinny zostać niezwłocznie przewiezione do schroniska.
3. Używane przy wyłapywaniu zwierząt bezdomnych urządzenia i środki nie mogą stwarzać zagrożenia dla ich życia i zdrowia ani zadawać im cierpienia.

§ 4

Wyłapywanie zwierząt bezdomnych ma charakter stały.

§ 5

Wykonanie uchwały zleca się Wójtowi Gminy Sękowa.

§ 6

Uchwała podlega ogłoszeniu w Dzienniku Urzędowym Województwa Małopolskiego oraz zostanie podane do publicznej wiadomości w sposób zwyczajowo przyjęty

§ 7

Uchwała wchodzi w życie po upływie 14 dni od dnia ogłoszenia w Dzienniku Urzędowym Województwa Małopolskiego.

Przewodniczący Rady Gminy: *M. Sternik*

3391

Uchwała Nr VI/49/2007
Rady Gminy Sękowa
z dnia 30 kwietnia 2007 r.

w sprawie ustalenia stawek opłat za zajęcie pasa drogowego dróg gminnych na terenie Gminy Sękowa na cele niezwiązane z budową, przebudową, remontem, utrzymaniem i ochroną dróg.

Na podstawie art. 18 ust. 2 pkt 15 i art. 40 ust. 1 Ustawy z dnia 8 marca 1990 r. o samorządzie gminnym (t.j. Dz. U. z 2001 r. Nr 142 poz. 1591 z późn. zm.) oraz art. 40 ust. 8 i 9 Ustawy z dnia 21 marca 1985 r. o drogach publicznych (t.j. z 2007 r. Nr 19 poz. 115 z późn. zm.) Rada Gminy Sękowa uchwala, co następuje:

§ 1

Ustala stawki za zajęcie1 m^2 pasa drogowego dróg gminnych na terenie Gminy Sękowa na cele niezwiązane z budową, przebudową, remontem, utrzymaniem i ochroną dróg dotyczące:
1) prowadzenie robót w pasie drogowym;
2) umieszczania w pasie drogowym urządzeń infrastruktury technicznej niezwiązanej z potrzebami zarządzania drogami lub potrzebami ruchu drogowego;
3) umieszczania w pasie drogowym obiektów budowlanych niezwiązanych z potrzebami zarządzania drogami lub potrzebami ruchu drogowego oraz reklam;
4) zajęcie pasa drogowego na prawach wyłączności w celach innych niż wymienione w pkt 1-3.

§ 2

1. Za zajęcie 1 m^2 powierzchni pasa drogowego drogi gminnej w celu o którym mowa w § 1 pkt 1-4 ustala się następujące stawki opłat za każdy dzień zajęcia:
   1) przy zajęciu jezdni do 20 % szerokości - 1,00 zł,
   2) przy zajęciu jezdni od 20% do 50% szerokości - 2,00 zł,
   3) przy zajęciu jezdni powyżej 50% do całkowitego zajęcia jezdni - 4,00 zł.
2. Stawki określone w ust. 1 pkt1 stosuje się także do poboczy, chodników, placów, zatok przystankowych i autobusowych.
3. Dla pozostałych elementów pasa drogowego w wysokości - 2,00 zł.
4. Przez dzień zajęcia rozumie się także zajęcie pasa drogowego trwające krócej niż 24 godziny.

§ 3

1. Za zajęcie pasa drogowego, o którym mowa w § 1 pkt 2 ustala się roczną stawkę opłat za 1 m^2 powierzchni pasa drogowego drogi gminnej zajętego przez rzut poziomy umieszczanego urządzenia w wysokości - 8,00zł.
2. Za umieszczenie urządzenia na drogowym obiekcie inżynierskim ustala się roczną stawkę opłat za 1 m^2 powierzchni pasa drogowego drogi gminnej zajętego przez rzut poziomy umieszczonego urządzenia w wysokości - 60,00 zł.
3. Roczne stawki opłat w wysokości określonej w ust. 1, ust. 2 obejmują pełny rok kalendarzowy umieszczenia urządzenia w pasie drogowym lub na drogowym obiekcie inżynierskim.
4. Za niepełny rok kalendarzowy wysokość rocznych stawek opłat obliczana jest proporcjonalnie do liczby miesięcy (wliczając miesiące niepełne) umieszczenia urządzenia w pasie drogowym lub na drogowym obiekcie inżynierskim.

§ 4

1. Ustala się następujące stawki opłat za zajęcie pasa drogowego drogi gminnej w celu, o którym mowa w § 1 pkt 3 za każdy dzień zajęcia:

1) za 1m^2 powierzchni pasa drogowego zajętego przez rzut poziomy obiektu handlowego lub usługowego w wysokości - 1,00 zł.
2) za 1m^2 powierzchni pasa drogowego zajętego przez rzut poziomy innych obiektów - 0,50 zł.
3) za 1m^2 powierzchni pasa drogowego zajętego na tymczasowe stoisko handlowe - 2,00 zł.
4) pod reklamę:
   a) za 1m^2 powierzchni reklamy jednostronnej - 2 ,00zł.
   b) za 1m^2 powierzchni reklamy obustronnej - 4 ,00zł.

§ 5

Wykonanie uchwały powierza się Wójtowi Gminy Sękowa.

§ 6

Uchwała wchodzi w życie po upływie 14 dni od ogłoszenia w Dzienniku Urzędowym Województwa Małopolskiego.

Przewodniczący Rady Gminy: *M. Sternik*

3392

Uchwała* Nr VII/82/07
Rady Miejskiej w Starym Sączu
z dnia 26 marca 2007 r.

w sprawie "Zmiany miejscowego planu zagospodarowania przestrzennego MIASTO STARY SĄCZ - PLAN NR 4", przyjętego uchwałą Nr XXX/326/04 Rady Miejskiej w Starym Sączu dnia 30 grudnia 2004 r.

Działając na podstawie art. 18. ust. 2 pkt 5 Ustawy z dnia 8 marca 1990 r. o samorządzie gminnym (t.j. Dz. U. z 2001 r. Nr 142, poz. 1591, z późn. zm.), art. 20 Ustawy z dnia 27 marca 2003 r. o planowaniu i zagospodarowaniu przestrzennym (Dz. U. z 2003 r. Nr 80, poz. 717 z późn. zm.) Rada Miejska w Starym Sączu:

1. po stwierdzeniu zgodności zmian projektu miejscowego planu zagospodarowania przestrzennego przedstawionych na załączniku graficznym Nr 1 z ustaleniami Studium uwarunkowań i kierunków zagospodarowania przestrzennego Miasta i Gminy Stary Sącz uchwałą Nr XXVIII/73/2000 Rady Miejskiej w Starym Sączu z dnia 11 września 2000 roku,
2. po rozstrzygnięciu o sposobie realizacji i zasadach finansowania inwestycji z zakresu infrastruktury technicznej, należących do zadań własnych Gminy,
3. po rozstrzygnięciu o sposobie rozpatrzenia uwag zgłoszonych do projektu zmiany planu uchwala zmiany miejscowego planu zagospodarowania przestrzennego - MIASTO STARY SĄCZ - PLAN NR 4, zwane dalej zmianą planu.

§ 1

PRZEDMIOT I ZAKRES UCHWAŁY

1. **ZMIANA PLANU, MIASTO STARY SĄCZ - PLAN NR 4**, obejmuje cały teren w/w planu o powierzchni 90,15 ha;
2. Zmiana miejscowego planu zagospodarowania przestrzennego, składa się z tekstu planu stanowiącego treść niniejszej uchwały i nie dotyczy zmian w części graficznej;
3. Załączniki do uchwały stanowią:
   a. Załącznik Nr 1 - Rozstrzygnięcie o sposobie realizacji i zasadach finansowania inwestycji z zakresu infrastruktury technicznej, należących do zadań własnych Gminy;
   b. Załącznik Nr 2 - Rozstrzygnięcie o sposobie rozpatrzenia nieuwzględnionych uwag zgłoszonych do projektu zmiany planu.

§ 2

Zmienia się ustalenia miejscowego planu zagospodarowania przestrzennego - MIASTO STARY SĄCZ - PLAN NR 4, w sposób następujący:

1) W Rozdziale I - Przepisy Ogólne, § 3. Ustalenia dla wszystkich terenów objętych planem pkt.9. otrzymuje brzmienie:
   9. Obowiązuje zakaz realizacji przedsięwzięć mogących znacząco oddziaływać na środowisko, dla których wymagane jest sporządzenie raportu o oddziaływaniu przedsięwzięcia na środowisko w rozumieniu przepisów odrębnych;
2) W Rozdziale I - Przepisy Ogólne, § 3. Ustalenia dla wszystkich terenów objętych planem dodaje się pkt 10, o następującym brzmieniu:
   10. Obowiązuje zakaz realizacji przedsięwzięć mogących znacząco oddziaływać na środowisko, dla których może być wymagane sporządzenie raportu o oddziaływaniu przedsięwzięcia na środowisko w rozumieniu przepisów odrębnych za wyjątkiem tych, dla których zostanie wykazany brak niekorzystnego wpływu na środowisko w przeprowadzonej procedurze oceny oddziaływania na środowisko.
3) W Rozdziale I - Przepisy Ogólne, § 3. Ustalenia dla wszystkich terenów objętych planem pkt 10. zmienia numerację na pkt 11, i pkt 11 zmienia numerację na pkt 12:

ROZDZIAŁ III
PRZEPISY PRZEJŚCIOWE I KOŃCOWE

§ 3

Zatwierdzenie niniejszej zmiany planu wywołuje skutki prawne w odniesieniu do dotychczas obowiązującego miejscowego planu zagospodarowania przestrzennego MIASTO STARY SĄCZ - PLAN NR 4", przyjętego uchwałą Nr XXX/326/04 Rady Miejskiej w Starym Sączu dnia 30 grudnia 2004 r., dla całego obszaru w/w planu i określonego zmianą planu, zgodnie z art. 34 Ustawy z dnia 27 marca 2003 r. o planowaniu i zagospodarowaniu przestrzennym (Dz. U. z 2003 r. Nr 80, poz. 717).

§ 4

Wykonanie Uchwały powierza się Burmistrzowi Miasta i Gminy Stary Sącz.

§ 5

Uchwała wchodzi w życie po upływie 30 dni od dnia jej ogłoszenia w Dzienniku Urzędowym Województwa Małopolskiego.

§ 6

Uchwała podlega publikacji na stronie internetowej Biuletynu Informacji Publicznej Urzędu Miasta i Gminy Stary Sącz.

Przewodniczący
Rady Miejskiej w Starym Sączu: M. Lis

*) Wojewoda Małopolski w dniu 15.06.2007 r. złożył do Wojewódzkiego Sądu Administracyjnego skargę na uchwałę (Nr PN. II. 0914-3-2007 wnosząc o stwierdzenie jej nieważności w całości.

Załącznik Nr 1
do uchwały Nr VII/82/07
Rady Miejskiej w Starym Sączu
z dnia 26 marca 2007 r.

ROZSTRZYGNIĘCIE RADY MIEJSKIEJ W STARYM SĄCZU O SPOSOBIE REALIZACJI I ZASADACH FINANSOWANIA INWESTYCJI Z ZAKRESU INFRASTRUKTURY TECHNICZNEJ, NALEŻĄCYCH DO ZADAŃ WŁASNYCH GMINY

Wymagane przepisami w/w rozstrzygnięcie Rady Miejskiej w Starym Sączu jest bez-przedmiotowe, ponieważ budżet Gminy nie będzie obciążony skutkami finansowymi wynikającymi z uchwalenia zmiany miejscowego planu zagospodarowana przestrzennego MIASTO STARY SĄCZ - PLAN NR 4.

Zmiana miejscowego planu zagospodarowana przestrzennego MIASTO STARY SĄCZ - PLAN NR 4, zwiera zmiany w zapisach części tekstowej planu, dotyczące zmiany zapisów ogólnych dla wszystkich terenów objętych zamianą planu, a w szczególności zakazu realizacji przedsięwzięć mogących znacząco oddziaływać na środowisko i zakazu realizacji przedsięwzięć, dla których może być wymagane sporządzenie raportu o oddziaływaniu na środowisko.

W tekście zmiany planu nie wprowadzono natomiast zmian dotyczących ustaleń dla komunikacji, infrastruktury technicznej, czy też innych inwestycji celu publicznego, które mogłyby obligować gminę do ponoszenia kosztów związanych z realizacją inwestycji (np.: budową i modernizacją dróg lub ciągów pieszo-jezdnych) lub przygotowaniem inwestycji do realizacji, (np.: podziały geodezyjne, wykup gruntów). Ustalenia zmiany planu nie powodują również zmiany przebiegu sieci infrastruktury technicznej na rysunku planu, gdyż zmiana planu nie wprowadza zmian w rysunku planu.

W związku z powyższym budżet Gminy nie będzie obciążony konsekwencjami finansowymi wynikającymi z uchwalenia zmiany miejscowego planu zagospodarowana przestrzennego MIASTO STARY SĄCZ - PLAN NR 4.

Przewodniczący
Rady Miejskiej w Starym Sączu: *M. Lis*

Załącznik Nr 2
do uchwały Nr VII/82/07
Rady Miejskiej w Starym Sączu
z dnia 26 marca 2007 r.

ROZSTRZYGNIĘCIE RADY MIEJSKIEJ W STARYM SĄCZU O SPOSOBIE ROZPATRZENIA NIEUWZGLĘDNIONYCH UWAG ZGŁOSZONYCH DO ZMIANY MIEJSCOWEGO PLANU ZAGOSPODAROWANIA PRZESTRZENNEGO "MIASTO STARY SĄCZ - PLAN NR 4"

Zgodnie z wykazem uwag zgłoszonych do projektu zmiany miejscowego planu zagospodarowania przestrzennego "Miasto Stary Sącz - Plan Nr 4", wyłożonego do wglądu publicznego, nie wpłynęła ani jedna uwaga.

W związku z powyższym, wymagane przepisami rozstrzygnięcie Rady Miejskiej w Starym Sączu jest bezprzedmiotowe.

Przewodniczący
Rady Miejskiej w Starym Sączu: *M. Lis*

Wydawca: Wojewoda Małopolski
Redakcja: Wydział Prawny i Nadzoru Małopolskiego Urzędu Wojewódzkiego w Krakowie, 31-156 Kraków, ul. Basztowa 22, p. 216, tel. (12) 392-12-20
e-mail: mcac@malopolska.uw.gov.pl
Redakcja udziela wszelkich informacji dotyczących aktów prawnych ogłaszanych w Dzienniku Urzędowym Województwa Małopolskiego.
Skład, druk i kolportaż: Dział Poligraficzny Zakładu Obsługi Małopolskiego Urzędu Wojewódzkiego, 31-156 Kraków, ul. Basztowa 22, tel. (12) 392-16-96
e-mail: jtome@malopolska.uw.gov.pl

Egzemplarze bieżące i z lat ubiegłych (do wyczerpania nakładu) można nabywać na podstawie nadesłanego zamówienia w Dziale Poligraficznym Zakładu Obsługi Małopolskiego Urzędu Wojewódzkiego w Krakowie, 31-156 Kraków, ul. Basztowa 22. Instytucje, urzędy i osoby fizyczne zainteresowane prenumeratą proszone są o listowne zgłoszenie zamówienia do końca roku poprzedzającego rok prenumeraty, zawierającego numer NIP, oraz zgodę na wystawienie faktury VAT bez podpisu na adres: Dział Poligraficzny Zakładu Obsługi MUW, 31-156 Kraków, ul. Basztowa 22

Reklamacje z powodu nieotrzymania poszczególnych numerów zgłaszać należy telefonicznie na nr: (12) 392-16-96 do Działu Poligraficznego Zakładu Obsługi Małopolskiego Urzędu Wojewódzkiego, 31-156 Kraków, ul. Basztowa 22 do 10 dni po otrzymaniu następnego kolejnego numeru, zgłoszenie po tym terminie nie będzie uwzględnione.

Drukowano na polecenie Wojewody Małopolskiego w Zakładzie Obsługi Małopolskiego Urzędu Wojewódzkiego, 31-156 Kraków, ul. Basztowa 22
tel. (12) 392-16-95, 392-16-96

Zam. 1875/Bp/07/07 ISSN 1507-1561 **Cena egz. poza prenumeratą 16,69 zł brutto**