KSERO

UCHWAŁA Nr IX / 67 / 2003
Rady Miejskiej w Nowym Tomyślu
z dnia 27 czerwca 2003 r.

w sprawie: **uchwalenia miejscowego planu zagospodarowania przestrzennego terenu górniczego złoża gazu ziemnego – „Paproć W"**
- **ośrodek KGZ „PAPROĆ W"**
- **odwierty: P-17, P-18, P-19, P-21, P-24, P-26, P-27, P-29**
- **obiekty liniowe**

Na podstawie art. 18 ust.2, pkt 5 ustawy z dnia 8 marca 1990 roku o samorządzie gminnym (tekst jednolity Dz. U. z 2001r. Nr 142, poz. 1591; z 2002r. Nr 23, poz. 220; Nr 62, poz. 558; Nr 113, poz. 984; Nr 214, poz. 1806)oraz art. 26 ustawy z dnia 7 lipca 1994r. o zagospodarowaniu przestrzennym (tekst jednolity Dz. U. z 1999r. Nr 15, poz. 139; Nr 41, poz. 412; Nr 111, poz. 1279; z 2000r. Nr 12, poz. 136; Nr 109, poz. 1157; Nr 120, poz. 1268; z 2001r. Nr 5, poz. 42; Nr 14, poz. 124; Nr 100, poz. 1085; Nr 115, poz. 1229; Nr 154, poz. 1804; z 2002r. Nr 25, poz. 253; Nr 113, poz. 984; Nr 130, poz. 1112; z 2003r. Nr 80, poz. 717), art. 53 ust. 1 ustawy z dnia 4 lutego 1994 roku – Prawo Geologiczne i Górnicze (Dz. U. Nr 27 poz. 96; z 1996r. Nr 106, poz. 496; z 1997r. Nr 88, poz. 554; Nr 111, poz. 776; Nr 133 poz. 885 ; z 1998 r. Nr 106, poz. 668 ; z 2000 r : Nr 109 , poz. 1157 ;Nr 120 poz.1268 ; z 2001 r. Nr 110 poz. 1190 ; Nr 115 poz. 1229 ; Nr 154 poz. 1800 ; z 2002 r. Nr 113 poz. 984 ; Nr 117 poz. 1007 ; Nr 153 poz. 1271 ; Nr 166 poz. 1360 i Nr 240 poz. 2055), oraz w związku z Uchwałą Nr XX/134/2000 Rady Miejskiej w Nowym Tomyślu z dnia 16 czerwca 2000 roku w sprawie przystąpienia do sporządzenia zmiany miejscowego planu zagospodarowania przestrzennego gminy Nowy Tomyśl.

RADA MIEJSKA w NOWYM TOMYŚLU
uchwala:

Miejscowy plan zagospodarowania przestrzennego terenu górniczego złoża gazu ziemnego – „Paproć W"
- ośrodek KGZ „PAPROĆ W"
- odwierty: P-17, P-18, P-19, P-21, P-24, P-26, P-27, P-29
- obiekty liniowe

U S T A L E N I A O G Ó L N E

§ 1

Niniejsza uchwała obowiązuje na obszarze którego granice określa rysunek planu zatytułowany: **MIEJSCOWY PLAN ZAGOSPODAROWANIA PRZESTRZENNEGO TERENU GÓRNICZEGO ZŁOŻA GAZU ZIEMNEGO – „PAPROĆ W"**
- OŚRODEK KGZ „PAPROĆ W"
- ODWIERTY: P-17, P-18, P-19, P-21, P-24, P-26, P-27, P-29
- OBIEKTY LINIOWE

opracowany na mapach, sytuacyjno-wysokościowej i ewidencyjnej w skali 1 : 10 000.

KSERO

§ 2

1. Integralną częścią planu jest rysunek planu w skali 1 : 10 000 stanowiący załącznik do niniejszej uchwały.

2. Ustalenia rysunku planu obowiązują z wyjątkiem elementów oznaczonych gwiazdką, które stanowią treść informacyjną.

§ 3

1. Plan składa się z:
   1) rysunku planu,
   2) treści uchwały czyli ustaleń,

§ 4

1. Celem regulacji zawartych w ustaleniach planu jest :
   1) umożliwienie działalności różnorodnych podmiotów przy jednoczesnej minimalizacji wzajemnych konfliktów i optymalizacji korzyści wynikających ze wspólnych działań,
   2) zapewnienie integracji wszelkich działań podejmowanych w granicach planu, w przedmiocie i zakresie określonym w § 5 niniejszej uchwały, **w celu**:
      - wykonania uprawnień określonych w koncesji,
      - zapewnienia bezpieczeństwa powszechnego,
      - ochrony środowiska, w tym obiektów budowlanych,
   3) stworzenie warunków właściwych prawu lokalnemu w dziedzinie gospodarki przestrzennej zapewniających możliwość rozwoju poprzez zapis ustaleń funkcjonalnych, oraz regulacyjnych.

§ 5

1. **Przedmiotem planu jest** realizacja Uchwały NR XX/134/2000 Rady Miejskiej w Nowym Tomyślu z dnia 16 czerwca 2000 r. i dotyczy,
   1) ustalenia przeznaczenia terenów oraz linii rozgraniczających tereny o różnych funkcjach i zasadach zagospodarowania w zakresie obiektów liniowych i terenochłonnych a także określeniu lokalizacji innych obiektów i urządzeń towarzyszących temu zamierzeniu,
   2) określenia zasad obsługi w zakresie infrastruktury technicznej, a w tym dostępności komunikacyjnej do odwiertów,
   3) zasad i uwarunkowań związanych z eksploatacją i przesyłem gazu ziemnego w zakresie takich elementów jak ustalenie stanowisk odwiertowych, lokalizacji kopalni „Paproć W" i przebiegu gazociągów.
2. **Celem planu** jest wprowadzenie do miejscowego planu zagospodarowania przestrzennego gminy Nowy Tomyśl:
   - OBSZARU i TERENU GÓRNICZEGO ZŁOŻA GAZU ZIEMNEGO „PAPROĆ W",
   - OŚRODKA KGZ „PAPROĆ W" /kopalnia/
   - ODWIERTÓW : P-17, P-18, P-19, P-21, P-24, P-26, P-27, P-29.
   - OBIEKTÓW LINIOWYCH /gazociągi kopalniane i ekspedycyjny, rurociągi glikolu,

KSERO

wody złożowej, kable energetyczne, sygnalizacyjne i inne w zależności od potrzeb/.
Ustalenia planu formułuje się w **zakresie i w zależności od potrzeb**.

§ 6

1. Ustalenia dotyczące warunków korzystania ze środowiska przyrodniczego i kulturowego:
   1) ustala się lokalizację obiektów budowlanych w sposób nie kolidujący z warunkami przyrodniczymi,
   2) ustala się obowiązek zastosowania odpowiednich środków technicznych, zabezpieczających wody podziemne przed zanieczyszczeniem (dot. ujęć wód, obszarów i zbiorników zasobowych wód podziemnych itp.),
   3) ustala się, że prace budowlane nie mogą spowodować naruszenia stosunków wodnych na gruncie w przypadku naruszenia sieci drenarskiej należy bezzwłocznie odtworzyć przecięte ciągi drenarskie, odbudować ciągi melioracyjne itp.,
   4) ustala się obowiązek powiadomienia państwowej służby ochrony zabytków na 7 dni przed rozpoczęciem prac budowlanych i prowadzenia w przypadku potrzeby stałego nadzoru archeologicznego w czasie realizacji inwestycji.
2. Ewentualne pogorszenie stanu środowiska, wywołane projektowanym przeznaczeniem nie może przekraczać poziomu określonego przepisami ustaw szczególnych i przepisami wykonawczymi oraz Polskimi Normami.
3. Do czynników mogących pogorszyć stan środowiska, o których mowa w ust. 2 zalicza się:
   1) hałas i drgania,
   2) zanieczyszczenie gruntu i wód gruntowych,
   3) zanieczyszczenie powietrza,
   4) odpady.

§ 7

1. Ilekroć w uchwale jest mowa o:
   1) **planie** – rozumie się przez to ustalenia planu, o którym mowa w §1 niniejszej uchwały,
   2) **rysunku planu** – należy przez to rozumieć rysunek planu w skali 1 : 10 000 stanowiący załącznik do niniejszej uchwały,
   3) **przepisach szczególnych i odrębnych** – należy przez to rozumieć przepisy ustawy wraz z aktami wykonawczymi oraz ograniczenia w dysponowaniu terenem, wynikające z prawomocnych decyzji administracyjnych,
   4) **wyznaczeniu terenów** – należy przez to rozumieć, że są one wyznaczone na obszarze objętym planem,
   5) **przeznaczeniu podstawowym** – należy przez to rozumieć takie przeznaczenie, które powinno dominować na danym obszarze wyznaczonym liniami rozgraniczającymi,
   6) **obszarze górniczym** – należy przez to rozumieć przestrzeń w granicach której przedsiębiorca jest uprawniony do wydobywania kopaliny objętej koncesją,
   7) **terenie górniczym** – należy przez to rozumieć przestrzeń objętą przewidywanymi szkodliwymi wpływami robót górniczych zakładu górniczego,

KSERO 8

8) **obiektach liniowych** – należy przez to rozumieć takie obiekty jak gazociągi kopalniane, ekspedycyjny, rurociągi glikolu, wody złożowej, kable energetyczne, sygnalizacyjne i inne niezbędne dla potrzeb projektowanego zamierzenia,

9) **infrastrukturze towarzyszącej** – rozumie się przez to obiekty liniowe /np. niezbędna sieć zasilania w energię elektryczną/ i punktowe, integralnie związane z gazociągami kopalnianymi oraz urządzenia inżynierskie tj. przejścia przez przeszkody naturalne i sztuczne,

10) **urządzeniach technologicznych** – należy przez to rozumieć wyposażenie napowierzchniowe odwiertów w niezbędne urządzenia towarzyszące np.: oddzielacz wody złożowej, dozownik glikolu, itp., jak również wyposażenie w urządzenia towarzyszące liniowe związane np. : z zasilaniem w energię elektryczną, telefon, wodę itp. – dotyczy to zarówno odwiertów jak i kopalni,

11) **instalacji technologicznej** – należy przez to rozumieć wyposażenie terenu Ośrodka KGZ Paproć związane z przystosowaniem gazu do parametrów handlowych,

12) **odległości podstawowej-strefie bezpieczeństwa** – należy przez to rozumieć odległość podstawową odwiertu eksploatacyjnego od obiektów terenowych,

13) **strefie kontrolowanej** - należy przez to rozumieć obszar wyznaczony po obu stronach osi gazociągu, w którym operator sieci gazowej podejmuje czynności w celu zapobieżenia działalności mogącej mieć negatywny wpływ na trwałość i prawidłowość eksploatacji gazociągu,

14) **odległości podstawowej** – należy przez to rozumieć odległość gazociągu od obiektów terenowych,

15) **zieleni** – należy przez to rozumieć nieutwardzony teren nawierzchni gruntowej – biologicznie czynnej, pokryty nasadzeniami w formie drzew, krzewów, roślin okrywowych i trawy,

16) **nasyceniu terenu** zielenią wyrażona procentem powierzchni działki – należy przez to rozumieć wielkość powierzchni terenu, która ma zostać przeznaczona na cele zieleni.

USTALENIA SZCZEGÓŁOWE

Przeznaczenie terenów oraz linie rozgraniczające tereny o różnych funkcjach lub różnych zasadach zagospodarowania.

§ 8

1. **Wyznacza** się **teren urządzeń gazownictwa**
   - Ośrodek grupowego zbioru gazu **KGZ „PAPROĆ W"** we wsi Przyłęk
   1) linie rozgraniczające o których mowa w ust.1 określa rysunek planu,
   2) teren i obszar o którym mowa w ust. 1 oznaczono na rysunku planu symbolem **„EG"**

2. Ustala się następujące **warunki zabudowy** terenu o którym mowa w ust.1,

   1) podstawowe przeznaczenie to teren urządzeń gazownictwa –Ośrodek Grupowego Zbioru Gazu KGZ Paproć W,

KSERO 9

2) ustala się lokalizację niezbędnych obiektów, instalacji i urządzeń technologicznych związanych z podstawowym przeznaczeniem terenu,

3) wzdłuż granic terenu należy wprowadzić pas zieleni izolacyjnej wysokiej o szerokości nie mniejszej niż 1 metr /ustala się udział gatunków zimozielonych/,

4) powierzchnia terenu około 1,0 ha,

5) obowiązuje nasycenie terenu zielenią nie mniejsze niż 20%.

§ 9

1. Wyznacza się **8-em eksploatacyjnych odwiertów** /przewidzianych do włączenia w ramach inwestycji /,
   są to odwierty oznaczone :
   - wieś Paproć odwierty : **P-24, P-26, P-27,**
   - wieś Glinno odwierty : **P-17, P-18,**
   - wieś Sękowo odwierty : **P-19, P-21, P-29,**

   1) lokalizację odwiertów o których mowa w ust. 1 określa rysunek planu,
   2) tereny określone odległością podstawową dla poszczególnych odwiertów oznaczono na rysunku planu.

2. Ustala się następujące **warunki zagospodarowania** terenów o których mowa w ust.1
   1) przewidywana powierzchnia zajęta dla zagospodarowania poszczególnego odwiertu bez drogi dojazdowej wynosi ~ 0,04 ha z tolerancją 25%,
   2) strefy bezpieczeństwa są jednocześnie terenami określonymi odległością podstawową od poszczególnych odwiertów (Rozporządzenie Ministra Gospodarki w sprawie warunków technicznych jakim powinny odpowiadać sieci gazowe (Dz. U. Nr 97, poz. 1055 z dnia 11 września 2001r.) oraz Zarządzenie Nr 4 Dyrektora Oddziału Górnictwa Naftowego PGNiG S.A. w Warszawie z dnia 22 kwietnia 2002r.),
   3) podstawowe odległości nie stanowią ograniczenia dla upraw rolnych,
   4) ustala się konieczność wyposażenia odwiertów w niezbędne urządzenia technologiczne.

§ 10

1. Wyznacza się **obszar i teren górniczy** dla złoża gazu ziemnego „Paproć W", położony w granicach administracyjnych gminy Nowy Tomyśl – części wsi: **PRZYŁĘK, GLINNO i SĘKOWO.**
   1) linie rozgraniczające o których mowa w ust.1 określa rysunek planu,

   2) teren i obszar o którym mowa w ust. 1 oznaczono na rysunku planu.

2. **Ustala się** następujące **warunki zagospodarowania** terenu i obszaru o którym mowa w ust.1:
   1) realizację zagospodarowania złoża gazu ziemnego „PAPROĆ W" należy uwarunkować sporządzoną na etapie poprzedzającym rozwiązania projektowe, oceną oddziaływania inwestycji na środowisko przyrodnicze,

   2) zainwestowanie winno być poparte stosownymi decyzjami administracyjnymi z zakresu prawa budowlanego, ochrony środowiska i przepisów szczególnych,

KSERO

3) decyzje o warunkach zabudowy i zagospodarowania terenu dla inwestycji projektowanych na terenie górniczym należy uzgadniać z właściwym organem nadzoru górniczego.

§ 11

1. **Wyznacza się obiekty liniowe:** gazociągi kopalniane i ekspedycyjne, rurociągi glikolu, wody złożowej, kable energetyczne, sygnalizacyjne i inne niezbędne dla potrzeb projektowanego zamierzenia, w tym również „odcinek" trasy przebiegu obiektów liniowych oznaczony na rysunku planu symbolem **A-B**
   1) przebieg tras gazociągów /rurociągów/ o których mowa w ust.1 określa rysunek planu.

2. **Ustala** się następujące **warunki zagospodarowania** terenu i obszaru o którym mowa w ust.1 - **warunki realizacji przebiegu tras gazociągów kopalnianych, ekspedycyjnych i pozostałych obiektów liniowych:**
   1) wyznacza się strefę kontrolowaną zgodnie z Rozporządzeniem Ministra Gospodarki w sprawie warunków technicznych jakim powinny odpowiadać sieci gazowe (Dz. U. Nr 97, poz. 1055 z dnia 11 września 2001r.) oraz Zarządzeniem Nr 4 Dyrektora Oddziału Górnictwa Naftowego PGNiG S.A. w Warszawie z dnia 22 kwietnia 2002r.,
   2) wyznacza się odległości podstawowe zgodnie z Rozporządzeniem Ministra Gospodarki w sprawie warunków technicznych jakim powinny odpowiadać sieci gazowe (Dz. U. Nr 97, poz. 1055 z dnia 11 września 2001r.) oraz Zarządzeniem Nr 4 Dyrektora Oddziału Górnictwa Naftowego PGNiG S.A. w Warszawie z dnia 22 kwietnia 2002r.),
   3) podstawowe odległości nie stanowią ograniczenia dla upraw rolnych,
   4) przebieg tras gazociągów może ulec korektom w toku ustalania warunków zabudowy i zagospodarowania terenu w przypadku wystąpienia na jego trasie przeszkód, niezidentyfikowanych w trakcie sporządzania planu. Korekty te oraz zmiana parametrów projektowanych gazociągów nie pociągające za sobą zwiększenia stref odległości podstawowej gazociągów, nie wymagają zmian planu,
   5) wyznaczenie przebiegu tras gazociągów jest tożsame z ustaleniem w planie niezbędnej infrastruktury towarzyszącej,
   6) wzdłuż trasy gazociągów na czas jego budowy musi być przygotowany pas roboczy o szerokości 25,00m w terenie otwartym. Przygotowanie pasa roboczego wymaga przeprowadzenia wzdłuż całej trasy:
      a) zdjęcia warstwy humusu w pasie o szerokości 8,0m i pryzmowanie go wzdłuż trasy gazociągu,
      b) splantowanie terenu wykopu i pasa roboczego,
   7) po zakończeniu prac montażowych oraz hydraulicznej próbie wytrzymałości i szczelności gazociągów należy zrekultywować teren w kierunku rolniczym. Roboty związane z przekroczeniem ewentualnych rzek i cieków należy wykonać w okresie minimalnych przepływów wody na ciekach. Po zakończeniu robót koryta cieków należy przywrócić do stanu pierwotnego. Zniszczone w czasie prowadzonych robót rurociągi drenarskie należy odbudować i przywrócić do stanu poprzedniego,
   8) skrzyżowanie z koleją i podziemnymi liniami infrastruktury technicznej, łącznie z drogami należy wykonywać zgodnie z obowiązującymi normami technicznymi. Zaleca się zastosowanie metody przecisku lub przewiertu w rurach osłonowych dł. 12m na głębokości min. 1,0m licząc od rzędnej nawierzchni do górnej krawędzi rury osłonowej.

KSERO 1

W przypadku skrzyżowania z droga powiatową komory przeciskowe lokalizować poza pasem drogowym,

9) zachować odległość min. 20,om od budowli drogowych (mostów, przepustów itp.),

§ 12

1. **Zasady obsługi w zakresie infrastruktury technicznej w tym komunikacji:**
   1) plan ustala konieczność wybudowania utwardzonych dróg dojazdowych z placami manewrowymi do wszystkich odwiertów i do ośrodka zbioru gazu KGZ „PAPROĆ W"– rysunek planu określa przebieg projektowanych odcinków dróg, od dróg ogólnodostępnych. Na etapie realizacji należy uzyskać uzgodnienie z dysponentem drogi zewnętrznej i właściwym Zarządem Dróg,
   2) plan ustala dla kopalni i odwiertów pełne wyposażenie w infrastrukturę techniczną :
      - zapotrzebowanie w wodę /sieć wodociągowa zewnętrzna bądź w uzasadnionych przypadkach rozwiązania indywidualne/,
      - odprowadzenie ścieków /dopuszcza się rozwiązania lokalne poprzez budowę zbiornika bezodpływowego i okresowo wywożone do oczyszczalni/,
      - zakazuje się zasilania energetycznego z istniejącej sieci energetycznej w sposób nie uzgodniony z jej dysponentem, dotyczy to również telekomunikacji,
      - odpady komunalne winny być gromadzone w obrębie działki /terenu/ zgodnie z warunkami określonymi w obowiązujących przepisach szczególnych i systematycznie wywożone przez wyspecjalizowane służby na gminne /miejskie/ wysypisko,
      - zakazuje się stosowania jako źródła energii takich paliw i urządzeń do ich spalania, które nie spełniają wymogów i przepisów prawa dotyczących ochrony środowiska przyrodniczego,
   3) plan ustala konieczność zapewnienia zaopatrzenia w wodę do celów gaśniczych oraz drogi pożarowe,
   4) projektowane obiekty i urządzenia technologiczne nie mogą stanowić uciążliwości dla środowiska oraz nie mogą stanowić zagrożenia dla okolicznej zabudowy mieszkaniowej,
   5) stosować należy wyłącznie takie rozwiązania techniczno-technologiczne, które skutecznie zabezpieczać będą środowisko przed degradacją.

§ 13

1. Wszystkie odległości i parametry projektowanych obiektów, instalacji i urządzeń technologicznych związanych z realizacją **kopalni, odwiertów i gazociągów** należy zaprojektować zgodnie z obowiązującymi normami technicznymi i przepisami szczególnymi.
2. Plan ustala – do czasu realizacji ustaleń zawartych w niniejszej uchwale obowiązek utrzymania dotychczasowego sposobu użytkowania terenu.

KSERO 12

§ 14

Zgodnie z ustawą o ochronie gruntów rolnych i leśnych z dnia 3 lutego 1995 roku /Dz.U. Nr 16 z dnia 22 lutego 1995 roku poz. 78 z późniejszymi zmianami/ niniejszym **planem zmienia się przeznaczenie gruntów rolnych**:

wieś Przyłęk - kl. VI o powierzchni 0,90 ha
- kl. V o powierzchni 0,07 ha
wieś Sękowo - kl. VI o powierzchni 0,11 ha
wieś Glinno - kl.VI o powierzchni 0,17 ha

oraz gruntów leśnych

Nadleśnictwo Grodzisk Wlkp - wieś Sękowo o powierzchni 0,54 ha
- wieś Przyłęk o powierzchni 0,10 ha

Zgoda Ministra Środowiska Warszawa z dnia 18.05. 2001r. znak: SP-S-2120/93/2001/
Nadleśnictwo Grodzisk Wlkp - wieś Przyłęk o powierzchni 0,49 ha
Zgoda Ministra Środowiska z dnia 2002-10-09 , znak: ZS-2120/221/2002
Wieś Przyłęk – o powierzchni 0,06 ha
Decyzja Wojewody Wielkopolskiego z dnia 9 września 2002r. znak: SP-III-4-6112/34/2002
na cele określone w niniejszym planie.

§ 15

Zasady ochrony środowiska kulturowego.

1. Teren / obszar w granicach planu obejmuje się strefą „W" ochrony archeologicznej.
   1) wszelka działalność inwestycyjna w strefie „W" wymaga uzgodnień z Wojewódzkim Konserwatorem Zabytków,
   2) zaleca się aby inwestor zlecił stały nadzór archeologiczno-konserwatorski nad całością prac ziemnych,
   3) w przypadku odkrycia obiektów archeologicznych należy zabezpieczyć znalezisko i zgłosić ten fakt do Konserwatora Zabytków Archeologicznych.

USTALENIA KOŃCOWE

§ 16

Stawkę procentową służącą naliczeniu opłaty, o której mowa w art.36 ust.3 Ustawy z dnia 7 lipca 1994 roku o zagospodarowaniu przestrzennym ustala się w wysokości 5 %.

§ 17

Traci moc miejscowy plan zagospodarowania przestrzennego gminy Nowy Tomyśl zatwierdzony Uchwałą Nr VII/25/94 z dnia 30 listopada 1994 roku Rady Gminy i Miasta w Nowym Tomyślu (Dz. Urz. Woj. Poznańskiego Nr 23 z dnia 15.12.1994, poz. 251), w stosunku do obszaru i terenu objętego niniejszym planem – **w zakresie i przedmiocie ustaleń zawartych w tej uchwale**.

§ 18

Wykonanie Uchwały powierza się Burmistrzowi w Nowym Tomyślu.

§ 19

Uchwała wchodzi w życie po upływie 14 dni od dnia ogłoszenia w Dzienniku Urzędowym Województwa Wielkopolskiego.

GMINA I MIASTO NOWY TOMYŚL

PRZEWODNICZĄCA
Rady Miejskiej
/mz. Eleonora Ścieszka

INSPEKTOR
Stefania Wardowska

Uzasadnienie
do Uchwały Nr IX / 67 / 2003
Rady Miejskiej w Nowym Tomyślu
z dnia 27 czerwca 2003 r.

w sprawie : **uchwalenia miejscowego planu zagospodarowania przestrzennego terenu górniczego złoża gazu ziemnego – „Paproć W"**
- **ośrodek KGZ „PAPROĆ W"**
- **odwierty: P-17, P-18, P-19, P-21, P-24, P-26, P-27, P-29**
- **obiekty liniowe**

Projekt miejscowego planu zagospodarowania przestrzennego terenu górniczego złoża gazu ziemnego „Paproć W" opracowany został zgodnie z obowiązującymi przepisami:
- ustawą z dnia 7 lipca 1994 r. o zagospodarowaniu przestrzennym (Dz. U. z 1999 r. Nr 15, poz. 139),
- rozporządzeniem Ministra Ochrony Środowiska, Zasobów Naturalnych i Leśnictwa z dnia 9 marca 1995 r. w sprawie określenia wymagań jakim powinna odpowiadać prognoza skutków wpływu ustaleń planu na środowisko przyrodnicze (Dz. U. Nr 29, poz. 150).

Sporządzenie miejscowego planu zagospodarowania przestrzennego dla w/w terenu zostało wywołane uchwałą Nr XX/134/2000 Rady Miejskiej w Nowym Tomyślu z dnia 16 czerwca 2000 roku .

Projekt planu uzyskał opinie i uzgodniony został stosownie do ustaleń art. 18 ust. 2 pkt. 3 i 4 powołanej wyżej ustawy.

W dniach od 12 lipca 2001 do 3 sierpnia 2001 projekt planu wraz z prognozą wyłożony był w Urzędzie Miejskim w Nowym Tomyślu do publicznego wglądu.

W dniu 17 czerwca 2003 roku w „Nasz Dzień Po Dniu " zamieszczono komunikat , a na tablicy ogłoszeń wywieszono obwieszczenie o terminie sesji , której przedmiotem będzie rozpatrzenie i uchwalenie planu .

Po uchwaleniu planu uchwała wraz z dokumentacją planistyczną zostanie przekazana Wojewodzie Wielkopolskiemu w celu oceny zgodności z prawem , a następnie przesłana do ogłoszenia w Dzienniku Urzędowym Województwa Wielkopolskiego .

GMINA I MIASTO NOWY TOMYŚL

PRZEWODNICZĄCA
Rady Miejskiej
/-/ Eleonora Ścieszka

KSERO


GMINA NOWY TOMYŚL

powiat: NOWY TOMYŚL
woj. : wielkopolskie
części wsi: PRZYŁĘK, GLINNO, SĘKOWO

RYSUNEK PLANU

MIEJSCOWY PLAN ZAGOSPODAROWANIA PRZESTRZENNEGO TERENU GÓRNICZEGO ZŁOŻA GAZU ZIEMNEGO „PAPROĆ W"

- OŚRODEK KGZ „PAPROĆ W"
- ODWIERTY : P-17, P-18, P-19, P-21, P-24, P-26, P-27, P-29
- OBIEKTY LINIOWE

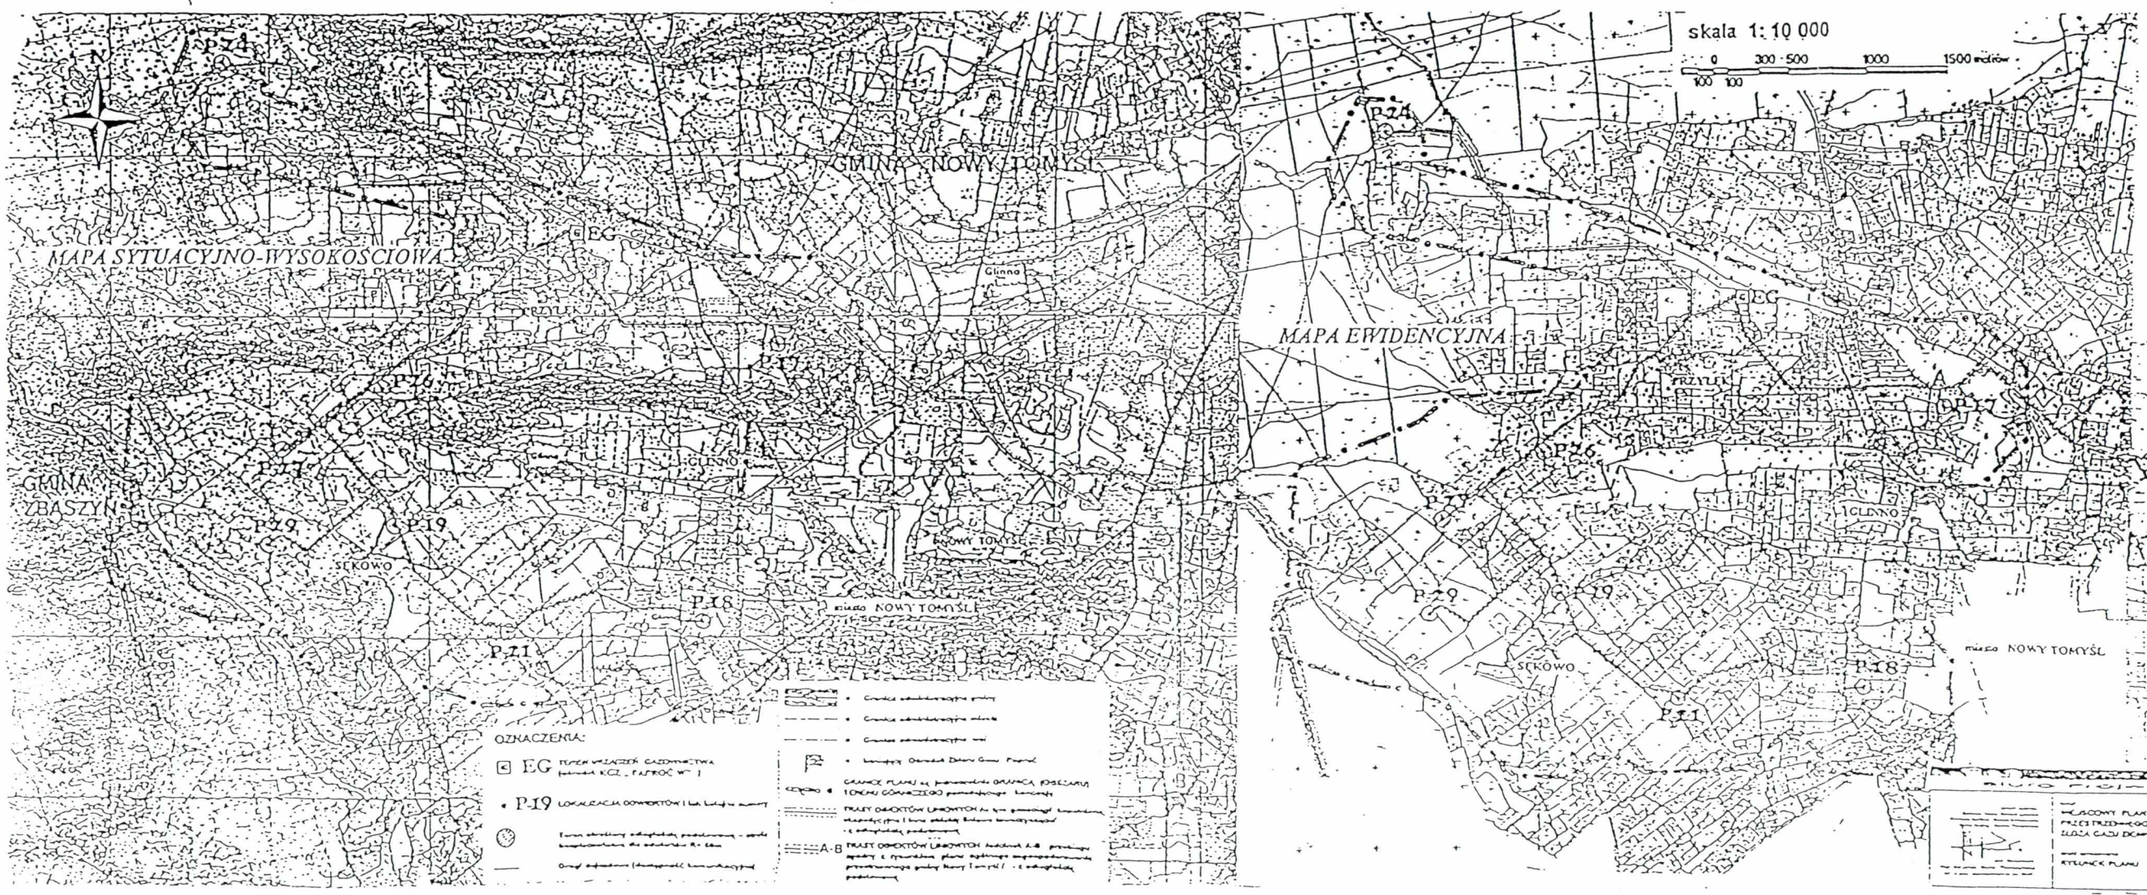

ZAŁĄCZNIK
DO UCHWAŁY NR IX/67/2003
RADY MIEJSKIEJ W NOWYM TOMYŚLU
z dnia 27.06.2003 r.

UCHWAŁA OGŁOSZONA
W DZIENNIKU URZĘDOWYM
WOJEWÓDZTWA WIELKOPOLSKIEGO
NR ____ poz. ____
z dnia ____

PRZEWODNICZĄCA
Rady Miejskiej
inż. Eleonora Śliszka