# DZIENNIK URZĘDOWY
## WOJEWÓDZTWA ŁÓDZKIEGO

Łódź, dnia 20 sierpnia 2026 r.

Poz. 5922



Podpisany przez:
Aleksandra Brochocka
Data: 20.08.2026 13:08:23


**UCHWAŁA NR 204/XXIV/26**
**RADY MIEJSKIEJ W PAJĘCZNIE**

z dnia 24 czerwca 2026 r.

**w sprawie zmiany miejscowego planu zagospodarowania przestrzennego gminy Pajęczno dla części obszaru w miejscowości Patrzyków**

Na podstawie art. 18 ust. 2 pkt 5 i art. 40 ust. 1 ustawy z dnia 8 marca 1990 r. o samorządzie gminnym (Dz.U. z 2026 poz. 662) oraz art. 20 ust. 1 ustawy z dnia 27 marca 2003 r. o planowaniu i zagospodarowaniu przestrzennym (Dz. U. z 2026 r. poz. 538), w związku z art. 67 ust. 3 pkt 4 ustawy z dnia 7 lipca 2023 r. o zmianie ustawy o planowaniu i zagospodarowaniu przestrzennym oraz niektórych innych ustaw (Dz. U. z 2023 r., poz. 1688) oraz w związku z uchwałą Nr 77/IX/25 Rady Miejskiej w Pajęcznie z dnia 14 stycznia 2025 r. w sprawie przystąpienia do sporządzenia zmiany miejscowego planu zagospodarowania przestrzennego Gminy Pajęczno dla części obszaru w miejscowości Patrzyków, stwierdzając, iż miejscowy plan zagospodarowania przestrzennego – dla przedmiotowego terenu – precyzuje i uszczegóławia ustalenia zmiany studium uwarunkowań i kierunków zagospodarowania przestrzennego Gminy i Miasta Pajęczno przyjętego uchwałą Nr 52/VI/19 Rady Miejskiej w Pajęcznie z dnia 25 kwietnia 2019 roku – uchwala się, co następuje:

**Rozdział 1.**
**Przepisy ogólne**

**§ 1.** Uchwala się miejscowy plan zagospodarowania przestrzennego Gminy Pajęczno dla części obszaru w miejscowości Patrzyków, zwanego dalej planem, wraz z:

1) częścią tekstową stanowiącą treść uchwały;

2) częścią graficzną, na którą składa się rysunek planu w skali 1: 1000 – załącznik nr 1 do uchwały;

3) rozstrzygnięcia o sposobie realizacji, zapisanych w planie, inwestycji z zakresu infrastruktury technicznej, które należą do zadań własnych gminy, oraz zasadach ich finansowania – załącznik nr 2 do uchwały;

4) danymi przestrzennymi – załącznik nr 3 do uchwały.

**§ 2.** 1. Uchwała dotyczy obszaru, którego granice określono w uchwale nr 77/IX/25 Rady Miejskiej w Pajęcznie z dnia 14 stycznia 2025 r.

2. Granice obszaru objętego planem oznaczono na rysunku planu.

**§ 3.** 1. Ilekroć w niniejszej uchwale jest mowa o:

1) **uchwale** – należy przez to rozumieć niniejszą uchwałę Rady Miejskiej w Pajęcznie;

2) **planie** – należy przez to rozumieć miejscowy plan zagospodarowania przestrzennego, którego ustalenia zawarte są w niniejszej uchwale;

3) **rysunku planu** – należy przez to rozumieć rysunek miejscowego planu zagospodarowania przestrzennego stanowiący integralną część jego ustaleń, określone w § 1 pkt 1 uchwały;

4) **działce budowlanej –** należy przez to rozumieć działkę budowlaną w rozumieniu ustawy o planowaniu i zagospodarowaniu przestrzennym;

5) **terenie** – należy przez to rozumieć wydzieloną w planie jednostkę o określonym przeznaczeniu i zasadach zagospodarowania, wyznaczoną na rysunku planu liniami rozgraniczającymi;

6) **liniach rozgraniczających** – należy przez to rozumieć linie rozgraniczające tereny o różnym przeznaczeniu lub różnych zasadach zagospodarowania;

7) **nieprzekraczalnej linii zabudowy –** należy przez to rozumieć oznaczoną na rysunku planu linię wyznaczającą minimalną odległość od linii rozgraniczającej, w jakiej można sytuować budynek, z dopuszczeniem wysunięcia przed linię zabudowy na głębokość do 1,2 m: schodów zewnętrznych, windy dla osób niepełnosprawnych, podjazdów dla wózków, tarasów, balkonów, zadaszeń nad wejściami;

8) **podstawowym przeznaczeniu terenu** – należy przez to rozumieć rodzaj przeznaczenia terenu, który – w wyniku realizacji ustaleń planu – dominuje w terenie wydzielonym liniami rozgraniczającymi, i któremu powinny być podporządkowane inne sposoby użytkowania terenu;

9) **uzupełniającym przeznaczeniu terenu** – należy przez to rozumieć rodzaj przeznaczenia terenu, który uzupełnia lub wzbogaca przeznaczenie podstawowe i zajmuje – o ile ustalenia szczegółowe nie stanowią inaczej – nie więcej niż 40% powierzchni terenu zagospodarowanego zgodnie z jego podstawowym przeznaczeniem;

10) **powierzchni zabudowy** – należy przez to rozumieć powierzchnię wyznaczoną przez rzut pionowy po zewnętrznym obrysie ścian budynku w stanie wykończonym;

11) **dachu płaskim –** należy przez to rozumieć dach o kącie nachylenia do 12°;

12) **wysokości zabudowy** – należy przez to rozumieć:

a) wysokość budynku mierzona zgodnie z przepisami odrębnymi z zakresu prawa budowlanego,

b) wysokość pozostałych obiektów budowlanych, jako wysokość mierzona od najniżej położonego punktu w obrysie zewnętrznym obiektu na poziomie terenu do najwyższego punktu tego obiektu;

13) **przepisach odrębnych** – należy przez to rozumieć obowiązujące ustawy wraz z aktami wykonawczymi.

2. Pozostałe pojęcia użyte w uchwale należy rozumieć zgodnie z definicjami określonymi w przepisach odrębnych regulujących dziedzinę, w kontekście której te pojęcia występują, a w przypadku braku tych definicji zgodnie z powszechnie przyjętym znaczeniem tych pojęć.

3. Wskaźniki zagospodarowania terenu dotyczące minimalnej powierzchni biologicznie czynnej, maksymalnej powierzchni zabudowy oraz intensywności zabudowy odnoszą się do powierzchni działki budowlanej.

**§ 4.** 1. W planie określa się:

1) przeznaczenie terenów oraz linii rozgraniczających tereny o różnym przeznaczeniu lub różnych zasadach zagospodarowania;

2) zasady ochrony i kształtowania ładu przestrzennego;

3) zasady ochrony środowiska, przyrody i krajobrazu kulturowego;

4) zasady kształtowania zabudowy oraz wskaźniki zagospodarowania terenu, maksymalną i minimalną nadziemną intensywność zabudowy, minimalny udział powierzchni biologicznie czynnej, maksymalny udział powierzchni zabudowy, maksymalną wysokość zabudowy, minimalną liczbę i sposób realizacji miejsc do parkowania, w tym miejsc przeznaczonych do parkowania pojazdów zaopatrzonych w kartę parkingową, oraz linie zabudowy i gabaryty obiektów;

5) szczegółowe zasady i warunki scalania i podziału nieruchomości objętych planem;

6) zasady modernizacji szczególnych warunków zagospodarowania terenów oraz ograniczenia w ich użytkowaniu, w tym zakaz zabudowy;

7) zasad modernizacji, rozbudowy i budowy systemów komunikacji i infrastruktury technicznej;

8) stawek procentowych, na podstawie, których ustala się opłatę za wzrost wartości nieruchomości spowodowany uchwaleniem planu.

2. Z uwagi na brak występowania problematyki plan nie zawiera ustaleń dotyczących:

1) zasad kształtowania krajobrazu;

2) zasad ochrony dziedzictwa kulturowego i zabytków, w tym krajobrazów kulturowych oraz dóbr kultury współczesnej;

3) wymagań wynikających z potrzeb kształtowania przestrzeni publicznych;

4) granic i sposobów zagospodarowania terenów lub obiektów podlegających ochronie, na podstawie odrębnych przepisów, granic terenów górniczych, a także obszarów szczególnego zagrożenia powodzią, obszarów osuwania się mas ziemnych, krajobrazów priorytetowych określonych w audycie krajobrazowym oraz w planach zagospodarowania przestrzennego województwa;

5) sposobów i terminów tymczasowego zagospodarowania, urządzania i użytkowania terenów.

3. Ustalenia planu określone są w treści niniejszej uchwały oraz na rysunku planu.

**§ 5.** 1. Następujące oznaczenia graficzne na rysunku planu są oznaczeniami obowiązującymi:

1) granica obszaru objętego planem;

2) linie rozgraniczające tereny o różnym przeznaczeniu lub różnych zasadach zagospodarowania;

3) nieprzekraczalna linia zabudowy;

4) symbol określający przeznaczenie terenu;

5) zwymiarowane odległości mierzone w metrach.

2. Następujące oznaczenia graficzne na rysunku planu są oznaczeniami wynikającymi z przepisów odrębnych:

1) obszar szczególnego zagrożenia powodzią:

a) prawdopodobieństwo wystąpienia raz na 100 lat (1%),

b) prawdopodobieństwo wystąpienia raz na 10 lat (10%);

2) obszar ekologiczny Dolina Warty.

3. Pozostałe oznaczenia graficzne na rysunku planu są oznaczeniami informacyjnymi niebędącymi ustaleniami planu.

**§ 6.** Ustala się następujące oznaczenia określające podstawowe formy przeznaczenia i zagospodarowania terenów:

1) **1MN** – teren zabudowy mieszkaniowej jednorodzinnej;

2) **1ZN** – teren zieleni naturalnej.

## Rozdział 2.
## Ustalenia ogólne dotyczące zasad zagospodarowania i użytkowania terenu, zasad ochrony i kształtowania ładu przestrzennego, ochrony środowiska, przyrody oraz ochrony zabytków i dziedzictwa kulturowego na obszarze objętym planem

**§ 7.** Dla całego obszaru objętego planem ustala się:

1. W zakresie zasad zagospodarowania terenów: realizację zabudowy zgodnie z nieprzekraczalnymi liniami zabudowy wyznaczonymi na rysunku planu oraz wskaźnikami zagospodarowania terenu określonymi w ustaleniach szczegółowych, przy czym dla fragmentów budynków zlokalizowanych na tej linii dopuszcza się przebudowę, a także rozbudowę wyłącznie w kierunku tej linii oraz zgodnie z warunkami niniejszego planu;

2. Dopuszcza się przebudowę, rozbudowę, nadbudowę lub zmianę sposobu użytkowania istniejących budynków.

3. Dopuszcza się przebudowę, nadbudowę, zmianę sposobu użytkowania części budynków istniejących przed wejściem w życie planu znajdujących się pomiędzy liniami rozgraniczającymi, a nieprzekraczalną linią zabudowy.

4. Dopuszcza się rozbudowę części budynków znajdujących się pomiędzy linią rozgraniczającą, a linią zabudowy, jednak bez możliwości powiększenia powierzchni zabudowy w kierunku linii rozgraniczającej drogi od której linia zabudowy została wyznaczona.

5. W przypadku rozbudowy lub nadbudowy budynków istniejących przed wejściem w życie planu o kształcie i nachyleniu dachu innym niż określona w ustaleniach szczegółowych, dopuszcza się realizację dachów o dowolnym kształcie i nachyleniu.

6. Dopuszcza się lokalizację budynków w odległości 1,5 m od granicy działki lub przy granicy działki.

7. Dopuszcza się podział na działki niespełniające parametru minimalnej powierzchni nowo wydzielanych działek budowlanych określonych w ustaleniach szczegółowych dla poszczególnych terenów wyłącznie w celu lokalizacji urządzeń infrastruktury technicznej.

**§ 8.** W zakresie ochrony środowiska i przyrody określa się:

1) zakaz realizacji przedsięwzięć mogących zawsze znacząco i potencjalnie znacząco oddziaływać na środowisko – za wyjątkiem infrastruktury technicznej i drogowej;

2) w zakresie ochrony akustycznej – obowiązek zachowania dopuszczalnych poziomów hałasu w środowisku, określonych w przepisach odrębnych:

   a) dla terenów oznaczonych jako MN, jak dla zabudowy mieszkaniowej jednorodzinnej;

3) obszar objęty planem znajduje się w granicach korytarza ekologicznego Doliny Warty, którego ochronę należy prowadzić zgodnie z przepisami odrębnymi;

4) obszar objęty planem znajduje się w granicach Głównego Zbiornika Wód Podziemnych GZWP nr 326 „Zbiornik Częstochowa (E)”, którego ochronę należy prowadzić zgodnie z przepisami odrębnymi;

5) zakaz lokalizacji wszelkiej zabudowy – na części obszaru objętego uchwałą – obejmującego teren leśny – wyznaczony został krajobraz priorytetowy: 10-341.21-1 – Załęczański Łuk Warty;

6) na podstawie map zagrożenia powodziowego, ustalono, że teren objęty miejscowym planem zagospodarowania przestrzennego (teren lasu LsVI), znajduje się:

   a) częściowo na obszarze szczególnego zagrożenia powodzią, w rozumieniu art. 16 pkt 34), lit. a) Prawa wodnego, tj. obszarze, na którym prawdopodobieństwo wystąpienia powodzi jest średnie i wynosi 1%,

   b) częściowo na obszarze szczególnego zagrożenia powodzią, w rozumieniu art. 16 pkt 34), lit. b) Prawa wodnego, tj. obszarze , na którym prawdopodobieństwo wystąpienia powodzi jest wysokie i wynosi 10%;

7) Na obszarze szczególnego zagrożenia powodzią, zgodnie z treścią art.77 ust. 1 pkt 3) lit. a) oraz b) Prawa wodnego, zakazuje się, m.in. gromadzenia:

   a) ścieków,

   b) nawozów naturalnych,

   c) środków chemicznych,

   d) substancji mogących zanieczyszczać wody,

   e) lokalizacji nowych cmentarzy.

8) Na obszarach szczególnego zagrożenia powodzią obowiązują zakazy wynikające z przepisów odrębnych (t.j. przepisów ustawy Prawo wodne).

## Rozdział 3.
## Zasady i warunki scalania i podziału nieruchomości

**§ 9.** W zakresie szczegółowych zasad i warunków scalania i podziału nieruchomości ustala się:

1) brak wskazania nieruchomości objętych obowiązkiem przeprowadzenia scalenia i podziału;

2) możliwość przeprowadzenia scalenia i podziału nieruchomości, przy ustaleniu:

a) minimalnej powierzchni nowo wydzielanych działek:

- dla zabudowy mieszkaniowej: wolnostojącej - 1000 m2,

b) minimalnej szerokości frontu działki: dla zabudowy mieszkaniowej jednorodzinnej:

- 25 m;

3) kąt położenia granic działki w stosunku do pasa drogowego od 20$^{o}$ do 45$^{o}$; dopuszcza się prowadzenie granic działek równolegle do istniejących działek.

## Rozdział 4.
## Ustalenia szczegółowe dla poszczególnych terenów

**§ 10.** Dla terenu oznaczonego symbolem 1MN ustala się:

1) przeznaczenie terenu:

a) przeznaczenie podstawowe – zabudowa mieszkaniowa jednorodzinna,

b) przeznaczenie uzupełniające – obiekty, urządzenia oraz sieć infrastruktury technicznej, dojazdy;

2) w zakresie zasad gospodarowania terenu:

a) formy zabudowy terenu:

- budynki mieszkalne – wolnostojące,

- budynki garażowe, gospodarcze – wolnostojące, integrowane z budynkiem mieszkalnym bądź w odległości 1,5 m od granic tych działek lub bezpośrednio przy tej granicy,

b) lokalizowanie zabudowy zgodnie z przebiegiem linii zabudowy oznaczonej na rysunku planu,

c) dopuszcza się możliwość przebudowy, nadbudowy istniejących budynków, przy spełnieniu ustaleń § 7,

d) minimalny udział powierzchni biologicznie czynnej: 50%,

e) maksymalny udział powierzchni zabudowy: 40%,

f) wskaźniki nadziemnej intensywności zabudowy:

- minimalny: 0,01,

- maksymalny: 0,4;

3) w zakresie zasad kształtowania zabudowy:

a) maksymalna wysokość:

- budynki mieszkalne - 10 m,

- budynki garażowe, gospodarcze, wiaty – 8 m,

b) dachy:

- dla budynków mieszkalnych: dwu- lub wielospadowe, o kącie nachylenia połaci od 20° do 45° oraz płaskie,

- dla budynków garażowych, gospodarczych i wiat: o kącie nachylenia połaci do 45° oraz płaskie lub jednospadowe;

4) w zakresie zasad podziału nieruchomości – możliwość dokonywania podziałów na nowe działki budowlane o powierzchni wynoszącej co najmniej dla zabudowy mieszkaniowej wolnostojącej – 1000 m$^2$.

**§ 11.** Dla terenu oznaczonego symbolem 1ZN ustala się:

1) przeznaczenie jako teren zieleni naturalnej;

2) nakaz zachowania istniejących cieków wodnych, oczek wodnych, zabagnień i obszarów wodno-błotnych wraz z towarzyszącą im roślinnością wodną i nadwodną;

3) na terenie oznaczonym na rysunku planu symbolem 1ZN znajdującym się w bezpośredniej lokalizacji koryta rzeki Warty, zabrania się wznoszenia jakichkolwiek obiektów kubaturowych, włącznie z obiektami tymczasowymi.

## Rozdział 5.
## Zasady modernizacji, rozbudowy i budowy systemów komunikacji i infrastruktury technicznej

**§ 12.** 1. Ustala się podstawową obsługę komunikacyjną terenów za pośrednictwem istniejącej powiatowej drogi publicznej, znajdujących się częściowo poza obszarami objętymi planem.

2. Ustala się możliwość tworzenia dróg wewnętrznych o szerokości wynoszącej co najmniej 5 metrów, z nieprzekraczalną linią zabudowy wynoszącą 4 m.

**§ 13.** W zakresie zaopatrzenia w wodę:

1) zaopatrzenie dla celów bytowo-gospodarczych i przeciwpożarowych z gminnej sieci wodociągowej, po jej rozbudowie;

2) dopuszcza się zaopatrzenie z indywidualnych ujęć wód na warunkach określonych w przepisach odrębnych.

**§ 14.** W zakresie kanalizacji sanitarnej:

1) odprowadzenie ścieków do sieci kanalizacji sanitarnej, po jej rozbudowie;

2) możliwość korzystania z atestowanych zbiorników bezodpływowych, do czasu zapewnienia możliwości odprowadzenia ścieków do sieci kanalizacji gminnej, z obowiązkiem podłączenia się do niej po jej rozbudowie;

3) możliwość stosowania przydomowych oczyszczalni ścieków, przy spełnieniu wymagań określonych w przepisach odrębnych.

**§ 15.** W zakresie kanalizacji deszczowej:

1) możliwość odprowadzania wód opadowych i roztopowych do sieci kanalizacji deszczowej po jej wybudowaniu;

2) zagospodarowanie wód opadowych i roztopowych na terenie działki budowlanej z wykorzystaniem naturalnej retencji gruntu lub poprzez budowę zbiorników wodnych, zgodnie z przepisami odrębnymi.

**§ 16.** W zakresie gospodarki odpadami:

1) obowiązek zbiórki odpadów w wyznaczonych miejscach na terenie nieruchomości, na której są wytwarzane, zgodnie z przepisami odrębnymi;

2) selektywną zbiórkę odpadów z zachowaniem obowiązujących na terenie gminy regulacji w tym zakresie.

**§ 17.** W zakresie zasilania w energię elektryczną:

1) zasilanie w oparciu o istniejące sieci i urządzenia elektroenergetyczne średniego i niskiego napięcia, z dopuszczeniem ich rozbudowy;

2) przyłączenie indywidualne na warunkach określonych w przepisach odrębnych;

3) wskazuje się stosowanie odnawialnych źródeł energii o mocy do 100 kW, zgodnie z przepisami odrębnymi z zakresu energetyki oraz ochrony środowiska, za wyjątkiem turbin wiatrowych.

**§ 18.** W zakresie zaopatrzenia w ciepło: obowiązek zaopatrzenia z lokalnych lub indywidualnych źródeł ciepła, z obowiązkiem stosowania instalacji lub urządzeń (kotłów) spełniających graniczne wartości emisji, zgodnie z przepisami odrębnymi. Wskazuje się stosowanie odnawialnych źródeł energii, zgodnie z przepisami odrębnymi z zakresu energetyki oraz ochrony środowiska.

**§ 19.** W zakresie zaopatrzenia w gaz: dopuszcza się lokalizację zbiorników gazowych.

**§ 20.** W zakresie telekomunikacji:

1) obsługa z sieci istniejącej oraz projektowanej;

2) obsługa abonentów realizowana za pośrednictwem indywidualnych przyłączy na warunkach określonych w przepisach odrębnych.

**§ 21.** Ustalona maksymalna wysokość zabudowy dla poszczególnych terenów nie dotyczy inwestycji celu publicznego z zakresu infrastruktury telekomunikacyjnej oraz urządzeń radiowych i telekomunikacyjnych.

## Rozdział 6.
## Ustalenia dotyczące stawki procentowej służącej naliczaniu opłaty z tytułu wzrostu wartości nieruchomości, w związku z uchwaleniem planu

**§ 22.** 1. Określa się wysokość stawki procentowej służącej naliczaniu jednorazowej opłaty z tytułu wzrostu wartości nieruchomości w wyniku uchwalenia planu w wysokości 30% dla terenów oznaczonego symbolem: 1MN.

2. Dla terenów oznaczonych symbolem 1ZN, powyższej stawki procentowej nie ustala się.

**§ 23.** Uchwała podlega ogłoszeniu w Dzienniku Urzędowym Województwa Łódzkiego.

**§ 24.** Uchwała wchodzi w życie po upływie 14 dni od dnia ogłoszenia w Dzienniku Urzędowym Województwa Łódzkiego.

Przewodniczący Rady Miejskiej

**Piotr Dębowski**

# MIEJSCOWY PLAN ZAGOSPODAROWANIA PRZESTRZENNEGO GMINY PAJĘCZNO DLA CZĘŚCI OBSZARU W MIEJSCOWOŚCI PATRZYKÓW

ZAŁĄCZNIK NR 1 DO UCHWAŁY NR 204/XXIV/26 RADY MIEJSKIEJ W PAJĘCZNIE Z DNIA 24.06.2026 r.

## SKALA 1:1000

## OZNACZENIA

- granica obszaru objętego planem
- linia rozgraniczajaca
- nieprzekraczalna linia zabudowy
- zwymiarowanie odległości w metrach

Przeznaczenie terenu:


- MN – tereny zabudowy mieszkaniowej jednorodzinnej
- ZN – tereny zieleni naturalnej


Oznaczenia informacyjne

- korytarz ekologiczny Doliny Warty
- obszar obserwacji archeologicznej OW
- obszar szczególnego zagrożenia powodzią – prawdopodobieństwo wystapienia raz na 100 lat (1%)
- obszar szczególnego zagrożenia powodzią – prawdopodobieństwo wystapienia raz na 10 lat (10%)

0 25 50 m

Wyrys ze Studium Uwarunkowań i Kierunków Zagospodarowania Przestrzennego Gminy i Miasta Pajęczno przyjętego Uchwałą nr 52/V/19 Rady Miejskiej w Pajęcznie z dnia 25 kwietnia 2019 r.

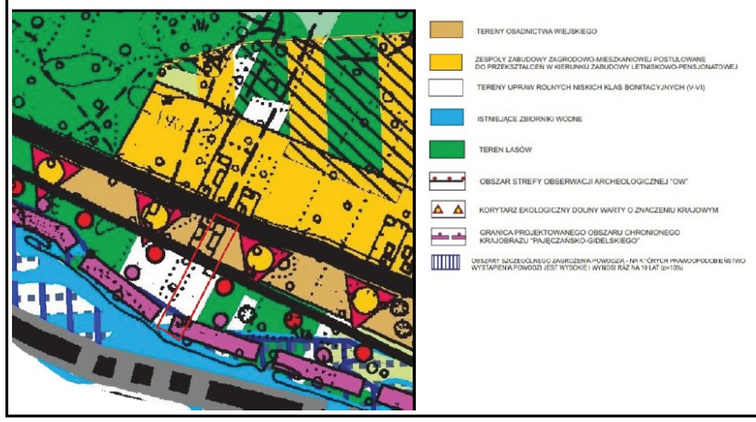

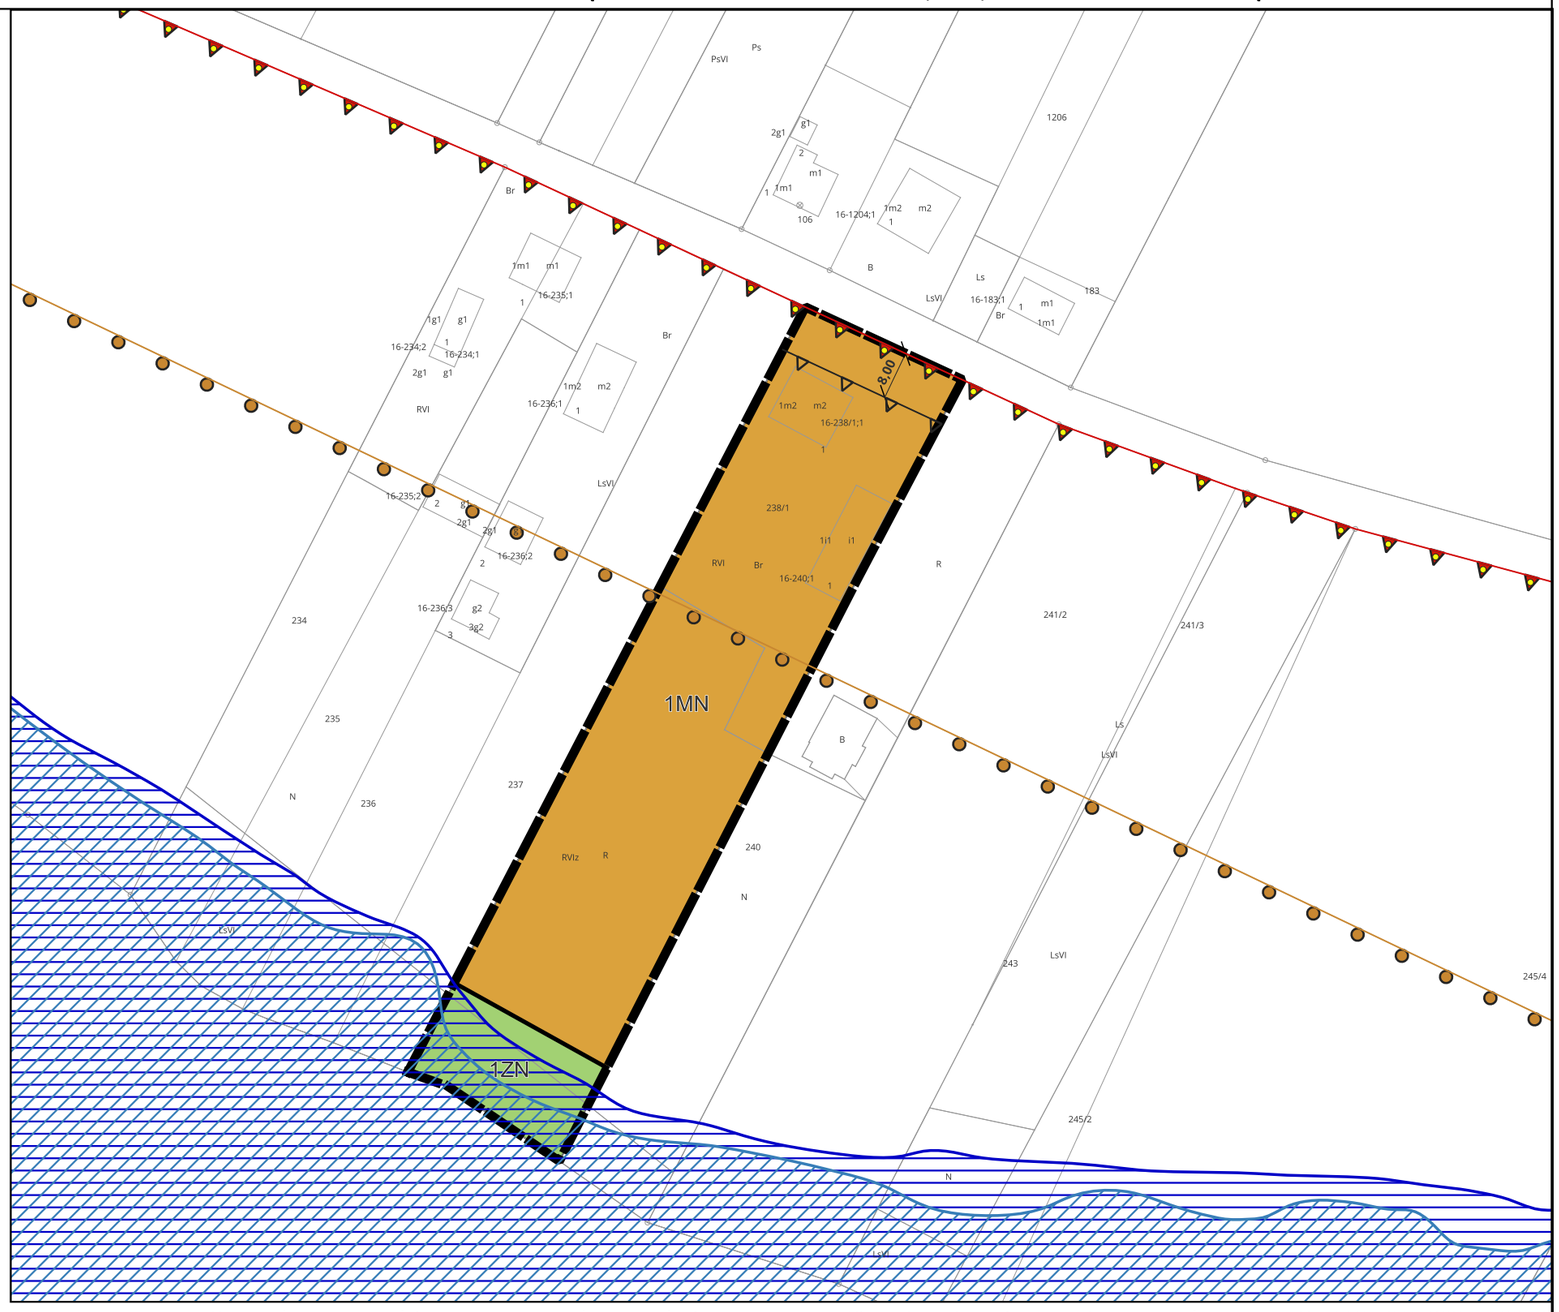
Sporządzono na podstawie mapy zasadniczej udostępnionej przez Starostwo Powiatowe w Pajęcznie - licencja nr GN.6621.941.2025_109_P

Układ współrzędnych EPSG:2177

Załącznik nr 2 do uchwały nr 204/XXIV/26

Rady Miejskiej w Pajęcznie

z dnia 24 czerwca 2026 r.

**ROZSTRZYGNIĘCIE O SPOSOBIE REALIZACJI, ZAPISANYCH W PLANIE, INWESTYCJI Z ZAKRESU INFRASTRUKTURY TECHNICZNEJ, KTÓRE NALEŻĄ DO ZADAŃ WŁASNYCH GMINY ORAZ ZASADACH ICH FINANSOWANIA, ZGODNYCH Z PRZEPISAMI O FINANSACH PUBLICZNYCH**

Na podstawie art. 20 ust. 1 ustawy z dnia 27 marca 2003 r. o planowaniu i zagospodarowaniu przestrzennym (Dz. U. z 2026 r. poz. 538), po zapoznaniu się z projektem zmiany miejscowego planu zagospodarowania przestrzennego gminy Pajęczno dla części obszaru w miejscowości Patrzyków, postanawia się, co następuje:

**§ 1.** W przedstawionym projekcie zmiany miejscowego planu zagospodarowania przestrzennego gminy Pajęczno dla części obszaru w miejscowości Patrzyków nie występują zadania inwestycyjne z zakresu infrastruktury technicznej konieczne do realizacji i finansowania przez Gminę.

Przewodniczący Rady Miejskiej

**Piotr Dębowski**

Załącznik Nr 3 do uchwały Nr 204/XXIV/26
Rady Miejskiej w Pajęcznie
z dnia 24 czerwca 2026 r.
Zalacznik3.gml

**Dane przestrzenne, o których mowa w art. 67a ust. 3 i 5 ustawy z dnia 27 marca 2003 r. o planowaniu i zagospodarowaniu przestrzennym (j.t. Dz. U. z 2026 r. poz. 538) ujawnione zostaną po kliknięciu w ikonę**