ODPIS

Uchwała Nr...VIII/44/99
Rady Gminy w Pozezdrzu
z dnia 21 kwietnia 1999 roku

w sprawie uchwalenia zmiany miejscowego planu ogólnego zagospodarowania przestrzennego gminy Pozezdrze w zakresie związanym z budową elektroenergetycznej linii napowietrznej 110 kV Węgorzewo - Giżycko w granicach administracyjnych gminy Pozezdrze.

Na podstawie art. 26 i 28 ustawy z dnia 7 lipca 1994 r. o zagospodarowaniu przestrzennym (Dz.U. Nr 15 poz. 139 z 1999r. tekst jednolity) w związku z art.18 ust.2 pkt 5 i art. 40 ust. 1 ustawy z dnia 8 marca 1990 roku o samorządzie gminnym (jednolity tekst Dz.U. Nr 13 poz. 74 z 1996 r. z późniejszymi zmianami)

Rada Gminy w Pozezdrzu uchwala co następuje:

§ 1.

Uchwala się miejscowy plan zagospodarowania przestrzennego związany z budową odcinka napowietrznej linii elektroenergetycznej 110 kV Węgorzewo - Giżycko w granicach administracyjnych gminy Pozezdrze, przedstawiony na rysunku planu w skali 1:10000 stanowiącym załącznik do uchwały.

§ 2.

Ustalenia dotyczące całej linii.

Przy budowie odcinka linii 110 kV Węgorzewo - Giżycko w granicach administracyjnych gminy należy spełnić następujące wymagania:

1. Linie wybudować zgodnie z przyjętymi zasadami w obowiązującej normie PN-75/E-05100; Elektroenergetyczne linie napowietrzne. Projektowanie i budowa.
2. Należy spełnić wymagania w zakresie ochrony ludzi i środowiska przed oddziaływaniem pola energetycznego - zawarte w obowiązującym zarządzeniu Ministra Górnictwa i Energetyki z dnia 28.01.1985 roku (Mon. Pol. Nr 3, poz. 24 z roku 1985).
3. Linię należy wybudować w taki sposób aby jej pas ochronny, gdzie obowiązuje zakaz wznoszenia obiektów kubaturowych, nie przekroczył 12 m szerokości od osi słupów po jednej i drugiej stronie linii na terenach rolnych.
   Ustalenie to obowiązuje dla całej linii, to znaczy zarówno dla jej odcinków jednotorowych jak i dwutorowych.
4. Przy lokalizacji słupów w sąsiedztwie dróg należy zachować odległość 5 m od granicy pasa drogowego.
5. Przy lokalizacji słupów w sąsiedztwie rowów melioracyjnych należy zachować odległość 4 m od górnej krawędzi rowów melioracyjnych i kanałów.
6. Przy prowadzeniu linii przez tereny leśne stosować rozwiązania ograniczające szerokość pasa wycinki (słupy leśne).

§ 3.

Dla zaznaczonych w planie odcinków linii elektroenergetycznej 110 kV ustala się następujące warunki:

Odcinek od granicy z gminą Węgorzewo do punktu C.

Przebieg projektowanej linii 110 kV po nowej trasie przez tereny rolne.

Odcinek od punktu C do punktu F.

Na tym odcinku wybudować linię jako dwutorową po trasie istniejącej linii 15 kV. Jeden tor projektowanej linii dwutorowej stanowić będzie istniejąca linia 15 kV, a drugi tor projektowana linia 110 kV Węgorzewo - Giżycko.
Na części odcinków oznaczonych „1 - 2", „3 - 4" oraz „5 - 6", trasa linii przechodzi przez tereny leśne. Na pozostałych odcinkach przez tereny rolne.

Od punktu D do punktu E projektowaną linię dwutorową prowadzić po nowej trasie. Natomiast istniejącą linię 15 kV na tym odcinku przewidzieć do likwidacji.

Dwutorowa linia przecina drogi powiatowe nr 40122 i nr 40136.

Odcinek od punktu F do granicy z gminą Giżycko.

Przebieg linii po nowej trasie przez tereny rolne. Linia przecina drogę powiatową nr 40 143.

§ 4.

Traci moc miejscowy plan ogólny zagospodarowania przestrzennego gminy Pozezdrze uchwalony przez Radę Gminy w Pozezdrzu uchwałą Nr VI/34/92 z dnia 16 czerwca 1992 r. ogłoszoną w Dzienniku Urzędowym Województwa Suwalskiego Nr 35 z dnia 03.07.1992r., poz. 215 oraz miejscowy plan ogólny zagospodarowania przestrzennego wsi Pozezdrze uchwalony przez Radę Gminy w Pozezdrzu uchwałą Nr VI/35/92 z dnia 16 czerwca 1992 r. ogłoszoną w Dzienniku Urzędowym Województwa Suwalskiego Nr 35 z dnia 03.07.1992r., poz. 216,
w granicach terenu pasa ochronnego linii 110 kV określonego w załączniku nr 1 do uchwały.

§ 5.

Wykonanie uchwały powierza się Zarządowi Gminy Pozezdrze.

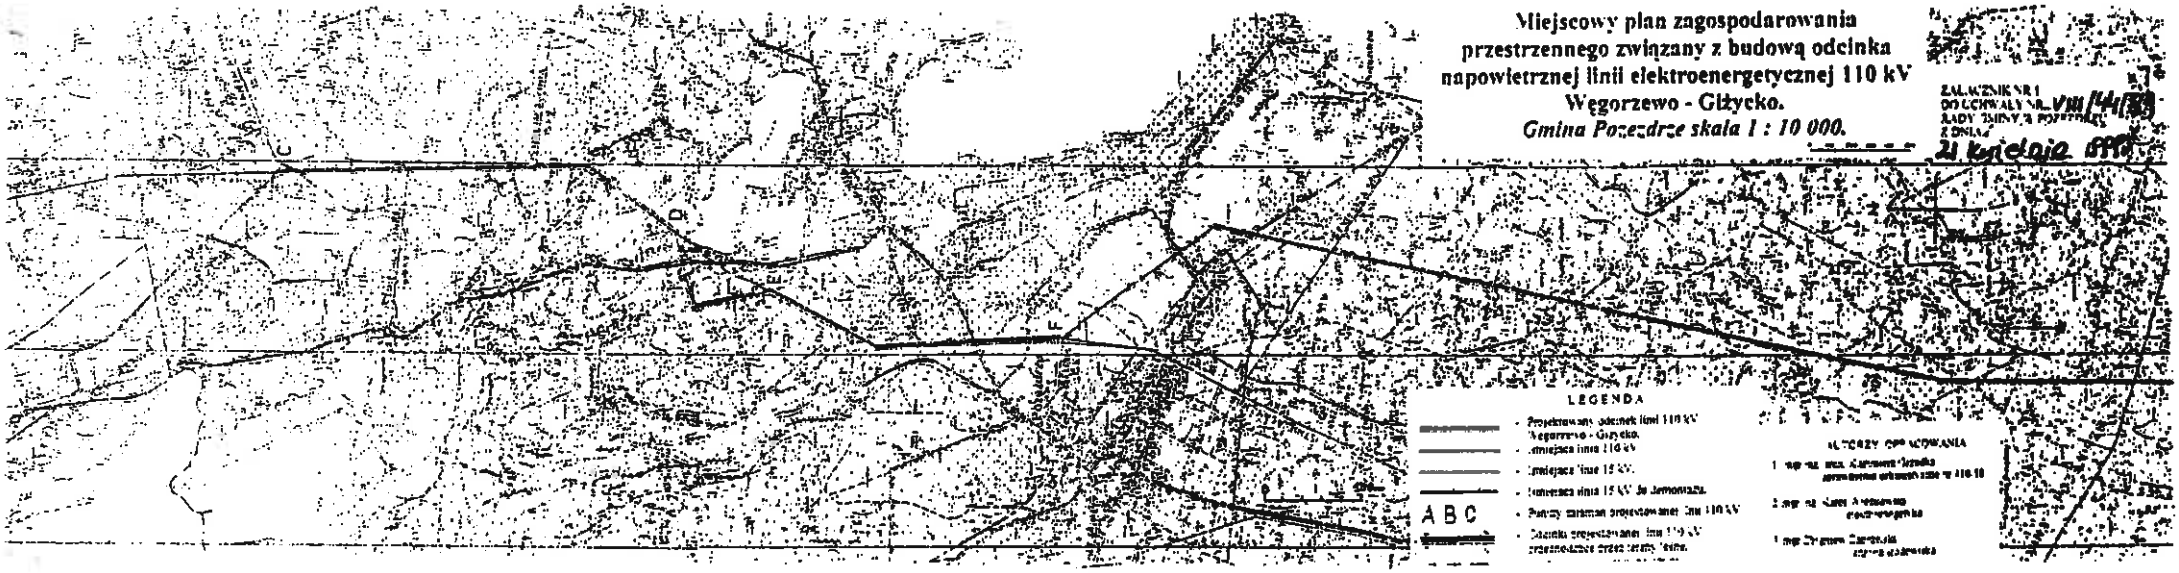
§ 6.

Uchwała wchodzi w życie po upływie 14 dni od dnia ogłoszenia w Dzienniku Urzędowym Województwa Warmińsko-Mazurskiego.

Przewodniczący Rady Gminy

Bohdan Mohyła

ZA ZGODNOŚĆ Z ORYGINAŁEM
PODINSPEKTOR
dat. Obsługi Rady i Zarządu Gminy
Krystyna Grunwald


Miejscowy plan zagospodarowania
przestrzennego związany z budową odcinka
napowietrznej linii elektroenergetycznej 110 kV
Węgorzewo - Giżycko.
Gmina Pozezdrze skala 1 : 10 000.
LEGENDA
A B C