DZIENNIK URZĘDOWY
WOJEWÓDZTWA DOLNOŚLĄSKIEGO

Wrocław, dnia 13 sierpnia 2013 r.

Poz. 4665

Elektronicznie podpisany przez:
Milena Pigdanowicz-Fidera; DUW we Wrocławiu
Data: 2013-08-13 10:21:33

UCHWAŁA NR XXVII/163/13
RADY GMINY PRZEWORNO

z dnia 30 lipca 2013 r.

w sprawie uchwalenia miejscowego planu zagospodarowania przestrzennego dla części obrębu Cierpice, gmina Przeworno

Na podstawie art. 18 ust. 2 pkt 5 ustawy z dnia 8 marca 1990 r. o samorządzie gminnym (t.j. Dz. U. z 2013 r. poz. 594) i art. 20 ustawy z dnia 27 marca 2003 r. o planowaniu i zagospodarowaniu przestrzennym (t.j. Dz. U. z 2012 r. poz. 647 ze zm.[1)]) po stwierdzeniu zgodności ustaleń niniejszej uchwały ze Studium uwarunkowań i kierunków zagospodarowania przestrzennego Gminy Przeworno przyjętego uchwałą nr XVI/96/12 z dnia 22 czerwca 2012 r., oraz w związku z uchwałą XLIII/249/2010 Rady Gminy Przeworno z dnia 11 czerwca 2010 roku w sprawie przystąpienia do sporządzenia miejscowego planu zagospodarowania przestrzennego dla części obrębu Cierpice, Rada Gminy Przeworno uchwala, co następuje:

Rozdział 1

Ustalenia ogólne

§ 1. Uchwala się miejscowy plan zagospodarowania przestrzennego dla części obrębu Cierpice, zwany dalej planem.
1) załącznikiem nr 1 do niniejszej uchwały jest rysunek planu w skali 1:2000;
2) załącznikiem nr 2 do niniejszej uchwały jest rysunek planu w skali 1:5000;
3) załącznikiem nr 3 do niniejszej uchwały jest rozstrzygnięcie o sposobie realizacji zapisanych w planie inwestycji z zakresu infrastruktury technicznej, które należą do zadań własnych gminy oraz o zasadach ich finansowania zgodnie z przepisami o finansach publicznych;
3) załącznikiem nr 4 do niniejszej uchwały jest rozstrzygnięcie o sposobie rozpatrzenia uwag wniesionych do projektu miejscowego planu zagospodarowania przestrzennego.

§ 2. Plan obejmuje część obrębu wsi Cierpice w granicach wskazanych na załączniku graficznym nr 2.

§ 3. 1. Ustaleniami planu objęto tereny wyznaczone w rysunku planu liniami rozgraniczającymi tereny o różnym przeznaczeniu lub różnych zasadach zagospodarowania oraz granicami opracowania, których funkcje określono poniżej:
1) tereny infrastruktury technicznej- turbiny wiatrowe, oznaczone symbolem Etw;
2) tereny wód powierzchniowych śródlądowych – oznaczone symbolem WS;
3) tereny rolnicze, oznaczone symbolem R;
4) tereny lasów, oznaczone symbolem ZL;
5) tereny dróg publicznych − drogi zbiorcze, oznaczone symbolem KDZ;
6) tereny dróg publicznych − drogi lokalne, oznaczone symbolem KDL;
7) tereny dróg publicznych − drogi dojazdowe, oznaczone symbolem KDD;
8) tereny dróg wewnętrznych, oznaczone symbolem KDW;

2. Następujące oznaczenia graficzne na rysunku planu są obowiązującymi ustaleniami planu:

1) granica obszaru objętego planem miejscowym;
2) linie rozgraniczające tereny o różnym przeznaczeniu lub różnych zasadach zagospodarowania;
3) strefa ochrony bezpośredniej ujęcia wód podziemnych;
4) strefa ochrony pośredniej ujęcia wód podziemnych;
5) funkcje terenów oznaczone symbolami alfanumerycznymi;
6) stanowisko archeologiczne wpisane do rejestru zabytków,
7) stanowisko archeologiczne figurujące w rejestrze zabytków,

3. Pozostałe oznaczenia graficzne na rysunku planu nie są obowiązującymi ustaleniami planu, stanowiąc jedynie informację.

§ 4. Ilekroć w niniejszej uchwale jest mowa o:
1) „przepisach szczególnych i odrębnych" – należy przez to rozumieć przepisy ustaw wraz z aktami wykonawczymi oraz ograniczenia w dysponowaniu terenem, wynikające z prawomocnych decyzji administracyjnych;
2) „uchwale" – należy przez to rozumieć niniejszą uchwałę;
3) „linii rozgraniczającej" – należy przez to rozumieć linie rozgraniczające tereny o różnym przeznaczeniu lub różnych zasadach zagospodarowania;
4) „terenie" lub „terenie jednostki elementarnej" − należy przez to rozumieć obszar o jednolitym sposobie użytkowania i funkcji podstawowej, ograniczony liniami rozgraniczającymi, oznaczony na rysunku planu kolejnymi symbolami alfanumerycznymi,
5) „froncie działki" – należy przez to rozumieć bok działki graniczący z drogą, z której zlokalizowany jest wjazd na działkę;
6) „funkcji podstawowej" – należy przez to rozumieć przeważające i dominujące przeznaczenie terenu;
7) „funkcji uzupełniającej"– należy przez to rozumieć dodatkowe przeznaczenie terenu nie kolidujące z jego funkcją podstawową i nie zmieniające generalnego charakteru zagospodarowania terenu oraz warunków środowiska przyrodniczego i kulturowego;
8) „drodze wewnętrznej" – należy przez to rozumieć drogi niezaliczane do żadnej kategorii dróg publicznych, w szczególności dojazdy do obiektów użytkowanych przez podmioty prowadzące działalność gospodarczą;
9) „wielkoformatowych nośnikach reklamowych" − należy przez to rozumieć wolno stojące obiekty budowlane przeznaczone do ekspozycji reklam o powierzchni ekspozycji przekraczającej 3 m^2.

§ 5. Zasady ochrony i kształtowania ładu przestrzennego oraz parametrów i wskaźników kształtowania zabudowy i zagospodarowania terenu. W zakresie zasad ochrony i kształtowania ładu przestrzennego oraz parametrów i wskaźników kształtowania zabudowy i zagospodarowania terenu, na obszarze objętym planem obowiązują następujące ustalenia:
1) na terenach, dla których dopuszcza się zabudowę obiektami budowlanymi, dopuszcza się sytuowanie urządzeń towarzyszących obiektom budowlanym oraz infrastruktury technicznej, o ile nie jest to sprzeczne z innymi ustaleniami planu;
2) lokalizację obiektów związanych z energetyką wiatrową dopuszcza się zgodnie z przepisami odrębnymi;

§ 6. Zasady ochrony środowiska, przyrody i krajobrazu kulturowego. W zakresie zasad ochrony środowiska, przyrody i krajobrazu kulturowego, na obszarze objętym planem obowiązują następujące ustalenia:
1) prowadzona działalność nie może powodować ponadnormatywnych obciążeń środowiska uciążliwościami w zakresie hałasu, wibracji, emisji zanieczyszczeń pyłowych i gazowych, zanieczyszczenia wód podziemnych i powierzchniowych, promieniowania elektromagnetycznego itp. poza granicami terenu, do którego inwestor posiada tytuł prawny;
2) na obszarze planu nie występują obszary podlegające ochronie akustycznej;

§ 7. Zasady ochrony dziedzictwa kulturowego i zabytków oraz dóbr kultury współczesnej. W zakresie zasad ochrony dziedzictwa kulturowego i zabytków oraz dóbr kultury współczesnej, na obszarze objętym planem obowiązują następujące ustalenie: ustala się ochronę stanowisk archeologicznych oraz ich bezpośredniego sąsiedztwa, gdzie:
1) zamierzenia inwestycyjne związane z pracami ziemnymi wymagają przeprowadzenia badań archeologicznych, zgodnie z przepisami odrębnymi.;
2) zakazuje się realizacji zalesień.

§ 8. Wymagania wynikające z potrzeb kształtowania przestrzeni publicznych. W zakresie wymagań wynikających z potrzeb kształtowania przestrzeni publicznych, na obszarze objętym planem obowiązują następujące ustalenia:

1) tereny jednostek elementarnych oznaczonych symbolami KDZ, KDL, KDD stanowią przestrzenie publiczne, gdzie:
   a) dopuszcza się realizację chodników i ścieżek rowerowych;
   b) dopuszcza się lokalizację obiektów małej architektury, elementów reklamowych i informacyjnych, zieleni, infrastruktury i urządzeń technicznych zgodnie z przepisami odrębnymi;
   c) dopuszcza się lokalizację ogrodzeń na granicy linii rozgraniczających z posesjami;
   d) od strony dróg publicznych zakazuje się realizacji betonowych ogrodzeń prefabrykowanych;
   e) zakazuje się stosowania wielkoformatowych nośników reklamowych;
   f) zakazuje się lokalizacji tymczasowych obiektów usługowych.

§ 9. Granice i sposoby zagospodarowania terenów lub obiektów podlegających ochronie, ustalonych na podstawie odrębnych przepisów. W zakresie granic i sposobów zagospodarowania terenów lub obiektów podlegających ochronie, ustalonych na podstawie odrębnych przepisów, na obszarze objętym planem obowiązują następujące ustalenia:
1) w granicach strefy ochrony pośredniej i bezpośredniej ujęcia wód podziemnych w Cierpicach ustanowionej Decyzją Urzędu Wojewódzkiego w Wałbrzychu nr OŚ.IV-6210/122/98 z dnia 11 października 1998 r., obowiązują ograniczenia wynikające z przepisów odrębnych;
2) obszar objęty planem znajduje się na terenie strefy ochrony pośredniej ujęć i źródeł wody pitnej dla miasta Wrocławia, ustanowionej Decyzją Urzędu Wojewódzkiego we Wrocławiu nr RLSgwl 053/17/74 z dnia 31 marca 1974r.,gdzie obowiązują ograniczenia wynikające z przepisów odrębnych;
3) na obszarze objętym planem nie występują tereny zagrożone osuwaniem się mas ziemnych;
4) na obszarze objętym planem nie występują tereny zagrożone zalewem powodziowym.

§ 10. Szczegółowe zasady i warunki scalania i podziału nieruchomości. W zakresie szczegółowych zasad i warunków scalania i podziału nieruchomości na obszarze objętym planem obowiązują następujące ustalenia:
1) dopuszcza się wydzielanie działek o powierzchni mniejszej niż określone w ustaleniach szczegółowych, przeznaczonych na komunikację, infrastrukturę techniczną oraz na powiększenie istniejących działek.
2) podziały działek dochodzące do dróg publicznych należy wytyczać w stosunku do pasa drogowego pod kątem 70−90°, z dopuszczeniem odstępstwa w miejscach łuków dróg lub zakończenia dojazdów;

§ 11. Szczególne warunki zagospodarowania terenu oraz ograniczenia w ich użytkowaniu, w tym zakaz zabudowy. W zakresie szczególnych warunków zagospodarowania terenu oraz ograniczeń w ich użytkowaniu na obszarze objętym planem obowiązują następujące ustalenia:
1) w granicach obowiązujących stref ochrony bezpośredniej i pośredniej ujęcia wód podziemnych w Cierpicach oraz strefy ochrony pośredniej ujęć i źródeł wody pitnej dla miasta Wrocławia obowiązują ograniczenia wynikające z przepisów odrębnych;
2) do czasu przebudowy napowietrznych linii średniego napięcia, w zagospodarowaniu pasa terenu wzdłuż napowietrznych linii średniego napięcia należy uwzględnić strefy kontrolowane wzdłuż przewodów, wyznaczane przez zarządcę sieci zgodnie z przepisami odrębnymi;
3) wzdłuż cieków wodnych wyznacza się 5 metrowy pas terenu objętego zakazem grodzenia i utwardzania terenu;

§ 12. Zasady modernizacji, rozbudowy i budowy systemów komunikacji. W zakresie zasad modernizacji, rozbudowy i budowy systemów komunikacji na obszarze objętym planem obowiązują następujące ustalenia:
1) dopuszcza się etapowanie budowy projektowanych i rozbudowy istniejących dróg w zakresie realizacji poszczególnych odcinków dróg oraz modernizacji ich parametrów;
2) zagospodarowanie terenów w rejonie skrzyżowań dróg, a w szczególności ogrodzenia i nasadzenia zieleni nie mogą powodować ograniczenia widoczności i pogarszać parametrów trójkątów widoczności wyznaczanych zgodnie z obowiązującymi przepisami odrębnymi;
3) w przypadku działek wydzielanych w głębi terenu, nie posiadających bezpośredniego dostępu do drogi publicznej, należy zapewnić dojazd wydzieloną drogą wewnętrzną o minimalnej szerokości 5 metrów w liniach rozgraniczających;
4) w przypadku dróg wewnętrznych nie posiadających kontynuacji należy zakończyć je placem manewrowym do zawracania o parametrach zgodnych z wymogami przepisów odrębnych;

5) w zależności od przeznaczenia w projektach zagospodarowania terenu poszczególnych inwestycji należy przewidzieć odpowiednią liczbę miejsc dla pojazdów osobowych i ciężarowych oraz place manewrowe o parametrach odpowiadających rodzajowi transportu;
6) w granicach dróg dopuszcza się lokalizację ścieżek rowerowych o parametrach zgodnych z przepisami odrębnymi.

§ 13. Zasady modernizacji, rozbudowy i budowy systemów infrastruktury technicznej. W zakresie zasad modernizacji, rozbudowy i budowy systemów infrastruktury technicznej na obszarze objętym planem obowiązują następujące ustalenia:
1) dopuszcza się prowadzenie sieci infrastruktury technicznej w liniach rozgraniczających dróg publicznych i wewnętrznych na warunkach określonych w przepisach odrębnych;
2) dopuszcza się prowadzenie podziemnej lub napowietrznej infrastruktury technicznej przez tereny o innych funkcjach podstawowych zgodnie z przepisami odrębnymi;
3) w zakresie zaopatrzenia w wodę obowiązują następujące ustalenia:
   a) zaopatrzenie w wodę przyłączami wodociągowymi wpiętymi do rozdzielczej sieci wodociągowej, zgodnie z przepisami odrębnymi;
   b) zakazuje się budowy indywidualnych ujęć wody pobierających wody podziemne dla celów technologicznych;
4) w zakresie kanalizacji sanitarnej obowiązują następujące ustalenia − brak ustaleń;
5) w zakresie kanalizacji deszczowej obowiązują następujące ustalenia:
   a) odprowadzenie wód opadowych i roztopowych z połaci dachowych i nawierzchni utwardzonych w granicach poszczególnych nieruchomości powierzchniowo, z zastosowaniem studni chłonnych lub zbiorników retencyjno-odparowujących zlokalizowanych na terenie własnym inwestora lub do kanalizacji deszczowej.
   b) tereny, na których może dojść do zanieczyszczenia substancjami ropopochodnymi lub chemicznymi należy utwardzić i skanalizować, zanieczyszczenia tam powstające winny być zneutralizowane przed ich odprowadzeniem do kanalizacji deszczowej poprzez zainstalowanie odpowiednich urządzeń dla separacji substancji ropopochodnych na terenie inwestora.
6) w zakresie elektroenergetyki obowiązują następujące ustalenia:
   a) zaopatrzenie w energię elektryczną należy zapewnić z rozdzielczej sieci elektroenergetycznej zgodnie z warunkami technicznymi przyłączenia wydanymi przez zarządcę sieci;
   b) wyznacza się kontrolowany pas techniczny wzdłuż napowietrznych linii średniego napięcia, w odległości 11 metrów od osi skrajnego przewodu w obu kierunkach, w granicach którego dopuszcza się wyznaczenie przez operatora sieci strefy kontrolowanej i wprowadzenie ograniczeń w zagospodarowaniu terenu;
   c) docelowo nakazuje się przełożenie (skablowanie) napowietrznych linii elektroenergetycznych;
   d) do czasu przebudowy napowietrznych linii średniego napięcia, w zagospodarowaniu pasa terenu wzdłuż napowietrznych linii średniego napięcia należy uwzględnić strefy kontrolowane wzdłuż przewodów, wyznaczane przez zarządcę sieci zgodnie z przepisami odrębnymi;
   e) dopuszcza się lokalizację stacji transformatorowych sytuowanych na terenach inwestorów, pod warunkiem, że ich lokalizacja nie pozostaje w sprzeczności z innymi ustaleniami planu oraz jest zgodna z wymogami przepisów odrębnych;
7) w zakresie zaopatrzenia w gaz obowiązują następujące ustalenia:
   a) zaopatrzenie w gaz należy zapewnić z rozbudowanej rozdzielczej sieci gazowej, na zasadach określonych w *Prawie Energetycznym*, po spełnieniu warunków technicznych i ekonomicznych przyłączenia;
8) w zakresie zaopatrzenia w ciepło obowiązują następujące ustalenia: brak ustaleń
10) w zakresie telekomunikacji obowiązują następujące ustalenia:
   a) dostęp do sieci telekomunikacyjnej zapewnić kablową lub radiową siecią telekomunikacyjną;
   b) dopuszcza się lokalizację masztów radiowo-telekomunikacyjnych, pod warunkiem, że ich lokalizacja jest zgodna z wymogami przepisów odrębnych;
10) w zakresie gospodarowania odpadami obowiązują następujące ustalenia:
   a) gospodarowanie odpadami należy prowadzić zgodnie z obowiązującym gminnym planem gospodarki oraz wymogami przepisów odrębnych;
   b) masy ziemne przemieszczane podczas realizacji inwestycji należy zagospodarować w celu ich wykorzystania do zagospodarowania terenu; masy te nie są odpadem w rozumieniu przepisów odrębnych, w szczególności *Ustawy o odpadach;*

11) w zakresie melioracji obowiązują następujące ustalenia:
   a) dopuszcza się realizację nowych rowów melioracyjnych oraz poszerzanie, zmianę przebiegu lub zarurowywanie odcinków istniejących rowów zgodnie z przepisami odrębnymi;
   b) zagospodarowanie działek powinno zapewniać dostęp do rowów melioracyjnych, celem okresowej konserwacji

§ 14. Sposób i terminy tymczasowego zagospodarowania, urządzania i użytkowania terenów. W zakresie sposobów i terminów tymczasowego zagospodarowania, urządzania i użytkowania terenów na obszarze objętym planem obowiązuje następujące ustalenie: nie ustala się terminu ani szczególnych warunków tymczasowego zagospodarowania terenu.

Rozdział 2

Przeznaczenie i zasady zagospodarowania poszczególnych terenów

§ 15. 1. Ustala się tereny obiektów infrastruktury technicznej- turbiny wiatrowe, oznaczone symbolami **1Etw, 2Etw, 3Etw, 4Etw, 5Etw ;**

2. W zakresie przeznaczenia terenu obowiązuje następujące ustalenie: przeznaczenie podstawowe terenu: turbiny wiatrowe, obiekty i urządzenia niezbędne do pomiaru parametrów wiatru oraz obiekty i urządzenia obsługujące turbiny i sieć elektroenergetyczną − sieci przesyłowe, place montażowe, stacje transformatorowe, drogi wewnętrzne zapewniające dojazd i obsługę turbin;

3. W zakresie zasad ochrony środowiska, przyrody i krajobrazu kulturowego obowiązują odpowiednie ustalenia § 6;

4. W zakresie zasad ochrony dziedzictwa kulturowego, zabytków i dóbr kultury współczesnej obowiązują odpowiednie ustalenia § 7;

5. W zakresie wymagań wynikających z potrzeby kształtowania przestrzeni publicznych obowiązują odpowiednie ustalenia § 8;

6. W zakresie wymagań wynikających z potrzeb kształtowania przestrzeni publicznych oraz parametrów i wskaźników kształtowania zabudowy obowiązują odpowiednie ustalenia § 5 oraz następujące ustalenia:
1) zakazuje się realizacji budynków
2) maksymalna wysokość wież turbin nie może przekroczyć 120 m;
3) dopuszcza się lokalizację obiektów kontenerowych związanych z obsługą turbin i sieci elektroenergetycznych;
4) udział powierzchni terenu biologicznie czynnej w powierzchni każdej jednostki elementarnej nie może być mniejszy niż 0,8;
5) dopuszcza się realizację tymczasowych placów budowy i montażowych służących montażowi turbin;

7. W zakresie granic i sposobów zagospodarowania terenów i obiektów podlegających ochronie obowiązują odpowiednie ustalenia § 9;

8. W zakresie szczególnych zasad i warunków scalania i podziału nieruchomości obowiązują odpowiednie ustalenia § 10 oraz następujące ustalenia:
1) minimalną wielkość działki ustala się na 500 m^2;
2) minimalną szerokość frontu działki ustala się na 20 metrów;

9. W zakresie szczególnych warunków zagospodarowania terenu oraz ograniczenia w ich użytkowaniu, obowiązują odpowiednie ustalenia § 11;

10. W zakresie zasad modernizacji, rozbudowy i budowy systemów komunikacji obowiązują odpowiednie ustalenia § 12;

11. W zakresie zasad modernizacji, rozbudowy i budowy systemów infrastruktury technicznej obowiązują odpowiednie ustalenia § 13;

§ 16. 1. Ustala się teren drogi publicznej –zbiorczej, oznaczony na rysunku planu symbolem **6KDZ;**

2. W zakresie przeznaczenia terenu obowiązują następujące ustalenia:
1) przeznaczenie podstawowe terenów: droga zbiorcza;
2) przeznaczenie uzupełniające terenów: sieci i urządzenia infrastruktury technicznej, zieleń;

3. W zakresie zasad ochrony środowiska, przyrody i krajobrazu kulturowego obowiązują odpowiednie ustalenia §6;

4. W zakresie zasad ochrony dziedzictwa kulturowego, zabytków i dóbr kultury współczesnej obowiązują odpowiednie ustalenia §7;

5. W zakresie wymagań wynikających z potrzeby kształtowania przestrzeni publicznych obowiązują odpowiednie ustalenia § 8;

6. W zakresie zagospodarowania terenu, ochrony i kształtowania ładu przestrzennego oraz parametrów i wskaźników kształtowania zabudowy obowiązują odpowiednie ustalenia §5 oraz następujące ustalenie: ustala się istniejącą szerokość drogi w liniach rozgraniczających, zgodnie z rysunkiem planu;

7. W zakresie granic i sposobów zagospodarowania terenów i obiektów podlegających ochronie obowiązują odpowiednie ustalenia § 9;

8. W zakresie szczególnych zasad i warunków scalania i podziału nieruchomości obowiązują odpowiednie ustalenia § 10;

9. W zakresie szczególnych warunków zagospodarowania terenu oraz ograniczenia w ich użytkowaniu obowiązują odpowiednie ustalenia § 11;

10. W zakresie zasad modernizacji, rozbudowy i budowy systemów komunikacji obowiązują odpowiednie ustalenia § 12;

11. W zakresie zasad modernizacji, rozbudowy i budowy systemów infrastruktury technicznej obowiązują odpowiednie ustalenia § 13;

§ 17. 1. Ustala się tereny dróg publicznych –lokalnych, oznaczone na rysunku planu symbolami **7KDL 8KDL, 9KDL;**

2. W zakresie przeznaczenia terenu obowiązują następujące ustalenia:

1) przeznaczenie podstawowe terenów: droga lokalna;
2) przeznaczenie uzupełniające terenów: sieci i urządzenia infrastruktury technicznej, zieleń;

3. W zakresie zasad ochrony środowiska, przyrody i krajobrazu kulturowego obowiązują odpowiednie ustalenia § 6;

4. W zakresie zasad ochrony dziedzictwa kulturowego, zabytków i dóbr kultury współczesnej obowiązują odpowiednie ustalenia §7;

5. W zakresie wymagań wynikających z potrzeby kształtowania przestrzeni publicznych obowiązują odpowiednie ustalenia § 8;

6. W zakresie zagospodarowania terenu, ochrony i kształtowania ładu przestrzennego oraz parametrów i wskaźników kształtowania zabudowy obowiązują odpowiednie ustalenia §5 oraz następujące ustalenia:

1) ustala się istniejącą szerokość drogi w liniach rozgraniczających, zgodnie z rysunkiem planu;
2) dopuszcza się realizację wydzielonych miejsc parkingowych wzdłuż jezdni;

7. W zakresie granic i sposobów zagospodarowania terenów i obiektów podlegających ochronie obowiązują odpowiednie ustalenia § 9;

8. W zakresie szczególnych zasad i warunków scalania i podziału nieruchomości obowiązują odpowiednie ustalenia § 10;

9. W zakresie szczególnych warunków zagospodarowania terenu oraz ograniczenia w ich użytkowaniu obowiązują odpowiednie ustalenia § 11;

10. W zakresie zasad modernizacji, rozbudowy i budowy systemów komunikacji obowiązują odpowiednie ustalenia § 12;

11. W zakresie zasad modernizacji, rozbudowy i budowy systemów infrastruktury technicznej obowiązują odpowiednie ustalenia § 13;

§ 18. 1. Ustala się teren drogi publicznej –dojazdowej, oznaczonej na rysunku planu symbolem **10KDD;**

2. W zakresie przeznaczenia terenu obowiązują następujące ustalenia:

1) przeznaczenie podstawowe terenów: droga dojazdowa;
2) przeznaczenie uzupełniające terenów: sieci i urządzenia infrastruktury technicznej, zieleń;

3. W zakresie zasad ochrony środowiska, przyrody i krajobrazu kulturowego obowiązują odpowiednie ustalenia § 6;

4. W zakresie zasad ochrony dziedzictwa kulturowego, zabytków i dóbr kultury współczesnej obowiązują odpowiednie ustalenia § 7;

5. W zakresie wymagań wynikających z potrzeby kształtowania przestrzeni publicznych obowiązują odpowiednie ustalenia § 8;

6. W zakresie zagospodarowania terenu, ochrony i kształtowania ładu przestrzennego oraz parametrów i wskaźników kształtowania zabudowy obowiązują odpowiednie ustalenia § 5 oraz następujące ustalenia:

1) szerokość drogi w liniach rozgraniczających ustala się na 10 m;
2) dopuszcza się realizację wydzielonych miejsc parkingowych wzdłuż jezdni;

7. W zakresie granic i sposobów zagospodarowania terenów i obiektów podlegających ochronie obowiązują odpowiednie ustalenia § 9;

8. W zakresie szczególnych zasad i warunków scalania i podziału nieruchomości obowiązują odpowiednie ustalenia § 10;

9. W zakresie szczególnych warunków zagospodarowania terenu oraz ograniczenia w ich użytkowaniu obowiązują odpowiednie ustalenia § 11;

10. W zakresie zasad modernizacji, rozbudowy i budowy systemów komunikacji obowiązują odpowiednie ustalenia § 12;

11. W zakresie zasad modernizacji, rozbudowy i budowy systemów infrastruktury technicznej obowiązują odpowiednie ustalenia § 13;

§ 19. 1. Ustala się tereny dróg wewnętrznych, oznaczone na rysunku planu symbolami **11KDW, 12KDW;**

2. W zakresie przeznaczenia terenu obowiązują następujące ustalenia:

1) przeznaczenie podstawowe terenów: droga wewnętrzna;
2) przeznaczenie uzupełniające terenów: sieci i urządzenia infrastruktury technicznej, zieleń;

3. W zakresie zasad ochrony środowiska, przyrody i krajobrazu kulturowego obowiązują odpowiednie ustalenia § 6;

4. W zakresie zasad ochrony dziedzictwa kulturowego, zabytków i dóbr kultury współczesnej obowiązują odpowiednie ustalenia § 7;

5. W zakresie wymagań wynikających z potrzeby kształtowania przestrzeni publicznych obowiązują odpowiednie ustalenia § 8;

6. W zakresie zagospodarowania terenu, ochrony i kształtowania ładu przestrzennego oraz parametrów i wskaźników kształtowania zabudowy obowiązują odpowiednie ustalenia §5 oraz następujące ustalenie: szerokość w liniach rozgraniczających ustala się na 6 metrów;

7. W zakresie granic i sposobów zagospodarowania terenów i obiektów podlegających ochronie obowiązują odpowiednie ustalenia § 9;

8. W zakresie szczególnych zasad i warunków scalania i podziału nieruchomości obowiązują odpowiednie ustalenia § 10;

9. W zakresie szczególnych warunków zagospodarowania terenu oraz ograniczenia w ich użytkowaniu obowiązują odpowiednie ustalenia § 11;

10. W zakresie zasad modernizacji, rozbudowy i budowy systemów komunikacji obowiązują odpowiednie ustalenia § 12;

11. W zakresie zasad modernizacji, rozbudowy i budowy systemów infrastruktury technicznej obowiązują odpowiednie ustalenia § 13;

§ 20. 1. Ustala się tereny rolnicze, oznaczone symbolami **R;**

2. W zakresie przeznaczenia terenu obowiązują następujące ustalenia:

1) przeznaczenie podstawowe terenów: tereny upraw rolnych;
2) przeznaczenie uzupełniające terenów: infrastruktura techniczna, drogi transportu rolnego, rowy melioracyjne, dolesienia;

3. W zakresie zasad ochrony środowiska, przyrody i krajobrazu kulturowego obowiązują odpowiednie ustalenia § 6;

4. W zakresie zasad ochrony dziedzictwa kulturowego, zabytków i dóbr kultury współczesnej obowiązują odpowiednie ustalenia § 7;

5. W zakresie wymagań wynikających z potrzeby kształtowania przestrzeni publicznych obowiązują odpowiednie ustalenia § 8;

6. W zakresie zasad ochrony i kształtowania ładu przestrzennego oraz parametrów i wskaźników kształtowania zabudowy oraz zagospodarowania terenu obowiązują odpowiednie ustalenia § 5 oraz następujące ustalenia:

1) zakazuje się realizacji zabudowy;
2) dopuszcza się lokalizację wielkoformatowych nośników reklamowych w odległości nie mniejszej niż 10 metrów od linii rozgraniczających z drogami oraz o wysokościach nie większych niż 3 metry;

7. W zakresie granic i sposobów zagospodarowania terenów i obiektów podlegających ochronie obowiązują odpowiednie ustalenia § 9;

8. W zakresie szczególnych zasad i warunków scalania i podziału nieruchomości obowiązują odpowiednie ustalenia § 10;

9. W zakresie szczególnych warunków zagospodarowania terenu oraz ograniczenia w ich użytkowaniu obowiązują odpowiednie ustalenia § 11;

10. W zakresie zasad modernizacji, rozbudowy i budowy systemów komunikacji obowiązują odpowiednie ustalenia § 12;

11. W zakresie zasad modernizacji, rozbudowy i budowy systemów infrastruktury technicznej obowiązują odpowiednie ustalenia § 13;

§ 21. 1. Ustala się tereny lasu, oznaczone symbolami **ZL;**

2. W zakresie przeznaczenia terenu obowiązuje następujące ustalenia:

1) przeznaczenie podstawowe terenu: las;
2) przeznaczenie uzupełniające terenu: ciągi piesze, ciągi pieszo-rowerowe, obiekty infrastruktury wodociągowej;

3. W zakresie zasad ochrony środowiska, przyrody i krajobrazu kulturowego obowiązują odpowiednie ustalenia § 6 oraz następujące ustalenie: zakazuje się utwardzania terenu;

4. W zakresie zasad ochrony dziedzictwa kulturowego, zabytków i dóbr kultury współczesnej obowiązują odpowiednie ustalenia § 7;

5. W zakresie wymagań wynikających z potrzeby kształtowania przestrzeni publicznych ustalenia jak w § 8 oraz następujące ustalenie: obowiązuje zakaz realizacji ogrodzeń z prefabrykowanych elementów betonowych i żelbetowych od strony drogi publicznej obsługującej działkę;

6. W zakresie zasad ochrony i kształtowania ładu przestrzennego oraz parametrów i wskaźników kształtowania zabudowy oraz zagospodarowania terenu ustalenia jak w § 5 oraz następujące ustalenia:

1) zakazuje się realizacji budynków;
2) dopuszcza się realizację obiektów małej architektury;
3) dopuszcza się rekreacyjne wykorzystanie terenu;
4) dopuszcza się realizację nieutwardzonych dróg wewnętrznych, ścieżek pieszych i rowerowych;

7. W zakresie granic i sposobów zagospodarowania terenów i obiektów podlegających ochronie obowiązują odpowiednie ustalenia § 9;

8. W zakresie szczególnych zasad i warunków scalania i podziału nieruchomości obowiązują odpowiednie ustalenia § 10;

9. W zakresie szczególnych warunków zagospodarowania terenu oraz ograniczenia w ich użytkowaniu obowiązują odpowiednie ustalenia § 11;

10. W zakresie zasad modernizacji, rozbudowy i budowy systemów komunikacji obowiązują odpowiednie ustalenia § 12;

11. W zakresie zasad modernizacji, rozbudowy i budowy systemów infrastruktury technicznej obowiązują odpowiednie ustalenia § 13;

§ 22. 1. Ustala się tereny powierzchniowych wód śródlądowych – ciek wodny, oznaczone na rysunku planu symbolami **WS;**

2. W zakresie przeznaczenia terenu obowiązuje następujące ustalenie: ustala się przeznaczenie podstawowe terenu: rów melioracyjny, zieleń niska;

3. W zakresie zasad ochrony środowiska, przyrody i krajobrazu kulturowego obowiązują odpowiednie ustalenia § 6;

4. W zakresie zasad ochrony dziedzictwa kulturowego, zabytków i dóbr kultury współczesnej obowiązują odpowiednie ustalenia § 7;

5. W zakresie wymagań wynikających z potrzeby kształtowania przestrzeni publicznych obowiązują odpowiednie ustalenia § 8 oraz następujące ustalenia:

1) zakazuje się wykonywania ogrodzeń oraz nasadzenia zielenią średnia i wysoką w pasie konserwacyjnym o szerokości 5 metrów od górnej krawędzi skarpy rowu melioracyjnego;
2) dopuszcza się lokalizację obiektów gospodarki wodnej;
3) dopuszcza się modernizację, przebudowę i poszerzenie rowu;
4) dopuszcza się rekreacyjne wykorzystanie terenu;
5) dopuszcza się realizację kładek, mostów i przepustów umożliwiających komunikację pomiędzy brzegami cieku wodnego;

6. W zakresie zagospodarowania terenu, ochrony i kształtowania ładu przestrzennego oraz parametrów i wskaźników kształtowania zabudowy obowiązują odpowiednie ustalenia § 5;

7. W zakresie granic i sposobów zagospodarowania terenów i obiektów podlegających ochronie obowiązują odpowiednie ustalenia §9;

8. W zakresie szczególnych zasad i warunków scalania i podziału nieruchomości obowiązują odpowiednie ustalenia § 10;

9. W zakresie szczególnych warunków zagospodarowania terenu oraz ograniczenia w ich użytkowaniu obowiązują odpowiednie ustalenia § 11;

10. W zakresie zasad modernizacji, rozbudowy i budowy systemów komunikacji obowiązują odpowiednie ustalenia § 12;

11. W zakresie zasad modernizacji, rozbudowy i budowy systemów infrastruktury technicznej obowiązują odpowiednie ustalenia § 13;

Rozdział 3

Ustalenia końcowe

§ 23. Stawkę procentową służącą naliczeniu opłaty, o której mowa w art. 36 ust. 4 ustawy z dnia 27 marca 2003r. o planowaniu i zagospodarowaniu przestrzennym, ustala się w wysokości 10%:

§ 24. Wykonanie niniejszej uchwały powierza się Wójtowi Gminy Przeworno.

§ 25. Uchwała wchodzi w życie 30 dni od jej ogłoszenia w Dzienniku Urzędowym Województwa Dolnośląskiego.


Przewodniczący Rady Gminy Przeworno:
Z. Tomera

[1)] Zmiany wymienionej ustawy zostały ogłoszone w Dz. U. z 2012 r., poz. 951, poz. 1445; z 2013 r., poz. 21, poz. 405.

Załącznik nr 1 do uchwały nr XXVII/163/13
Rady Gminy Przeworno z dnia 30 lipca 2013 r.



Załącznik nr 2 do uchwały nr XXVII/163/13
Rady Gminy Przeworno z dnia 30 lipca 2013 r.

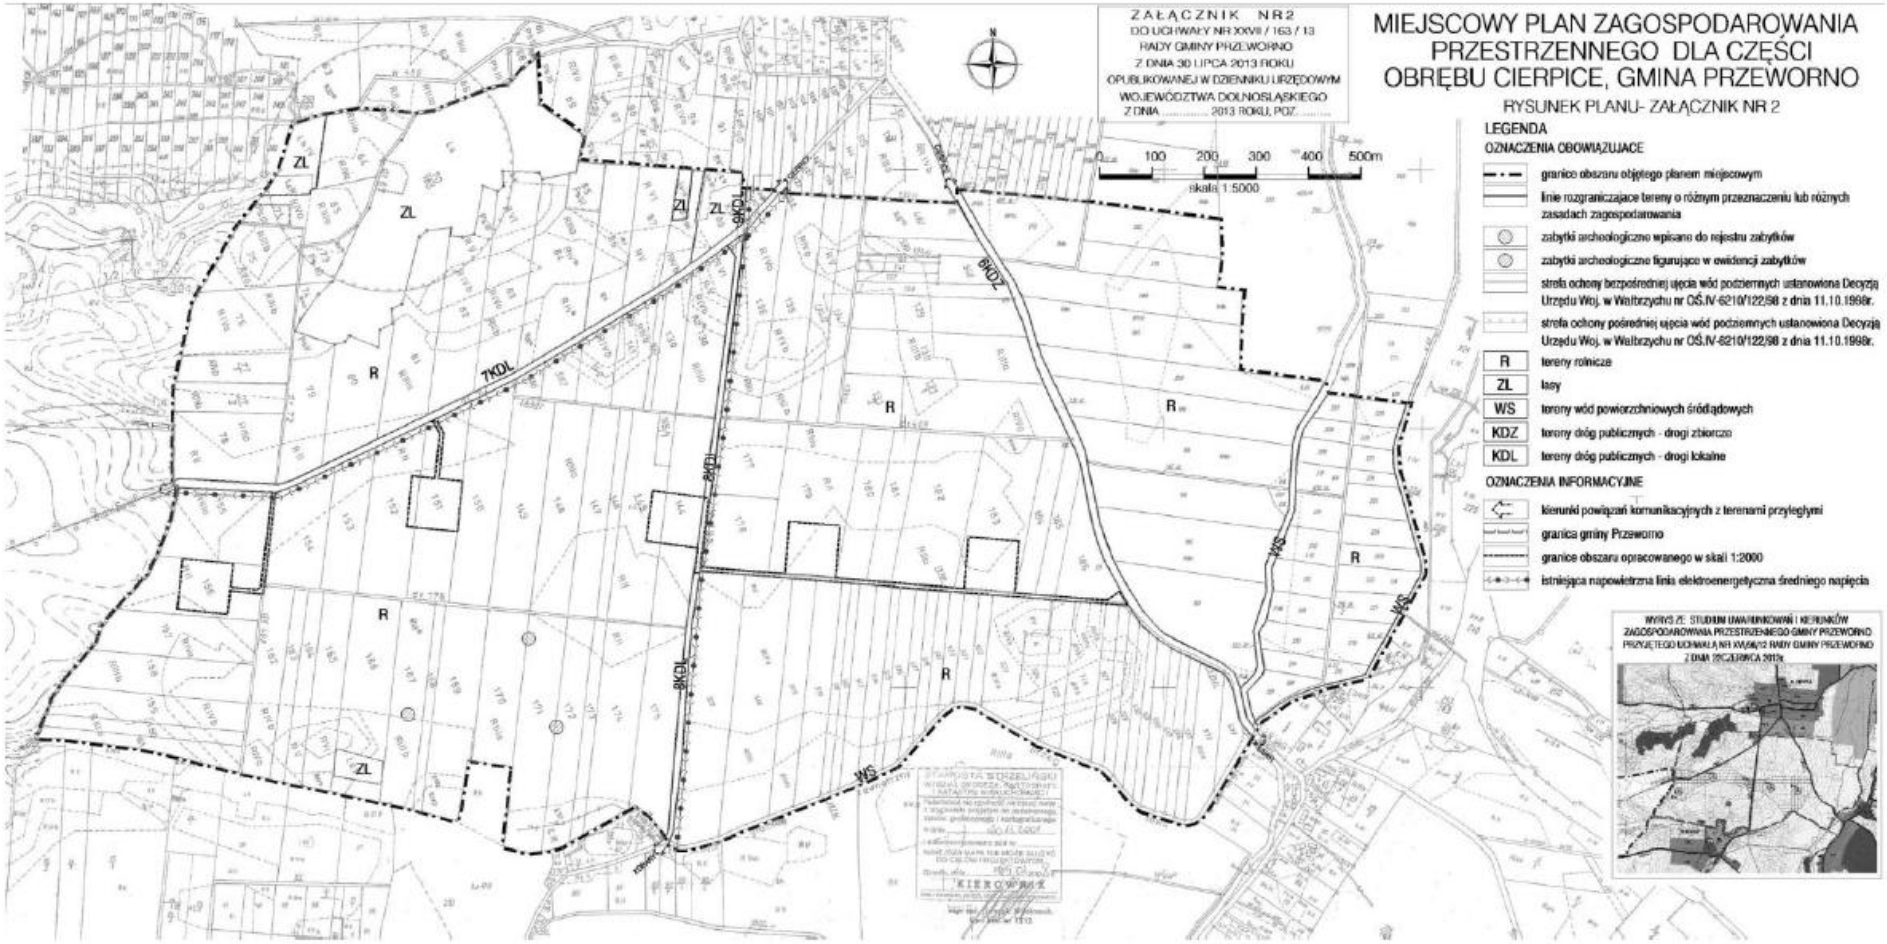

Załącznik nr 3 do uchwały nr XXVII/163/ /13 Rady Gminy Przeworno z dnia 30 lipca 2013 r.

Rozstrzygnięcie o sposobie realizacji zapisanych w planie inwestycji z zakresu infrastruktury technicznej, które należą do zadań własnych gminy oraz o zasadach ich finansowania zgodnie z przepisami o finansach publicznych.

Na podstawie art. 20 ust. 1 ustawy z dnia 27 marca 2003 r. o planowaniu i zagospodarowaniu przestrzennym (tekst jednolity Dz. U. z 2012 r. poz. 647), w związku z art. 7 ust. 1 pkt 2 i 3 ustawy z dnia 8 marca 1990 r. o samorządzie gminnym (Dz. U. z 2001 r. Nr 142, poz. 1591 z późn. zm.) i art. 167 ust. 2 pkt 1 ustawy z dnia 30 czerwca 2005 r. o finansach publicznych (Dz. U. Nr 249, poz. 2104 z późn. zm.), Rada Gminy Przeworno rozstrzyga, co następuje:

1. Zgodnie z ustaleniami zawartymi w miejscowym planie zagospodarowania przestrzennego dla części obrębu Cierpice przedmiotem rozstrzygnięcia są inwestycje z zakresu infrastruktury technicznej, które należą do zadań własnych gminy, polegające na wykupie gruntów pod budowę i przebudowie dróg oraz realizacji sieci wodociągowej, kanalizacji deszczowej i sanitarnej.
2. Realizacja w/w zadań odbywać się będzie etapowo, zgodnie z wieloletnim planem inwestycyjnym i środkami finansowymi zapisanymi w budżecie.
3. Wykup terenów pod drogi nastąpi w trybie przepisów z zakresu gospodarki nieruchomościami, a realizacja inwestycji w trybie zamówień publicznych.
4. Koszt uzależniony będzie od cen materiałów i usług obowiązujących w czasie realizacji inwestycji i ustalony zostanie w drodze przetargu publicznego na wykonanie inwestycji.
5. Realizacja inwestycji zostanie sfinansowana z dochodów własnych gminy bądź innych źródeł finansowania przewidzianych przepisami o finansach publicznych.

Załącznik nr 4 do uchwały nr XXVII/163/ /13 Rady Gminy Przeworno z dnia 30 lipca 2013 r.

Rozstrzygnięcie o sposobie rozpatrzenia uwag wniesionych do projektu miejscowego planu zagospodarowania przestrzennego.

Do wyłożonego do publicznego wglądu projektu miejscowego planu zagospodarowania przestrzennego dla części obrębu Cierpice, nie wpłynęły uwagi, w związku z czym nie wystąpiła potrzeba rozstrzygnięć w powyższej sprawie.