3. Wnioski składa się na specjalnych formularzach pn. Wniosek o nadanie odznaki honorowej "Za zasługi dla Gminy Osiek".
4. Wzór wniosku stanowi załącznik do niniejszego Regulaminu.

§ 6

Utrata odznaki następuje w razie prawomocnego skazania osoby wyróżnionej na dodatkową karę pozbawienia praw publicznych.

§ 7

Obsługę organizacyjno - techniczną w zakresie spraw związanych z nadawaniem odznaki prowadzi pracownik Biura Rady Gminy Osiek.

Przewodniczący Rady: *J. Czerny*

Załącznik
do Regulaminu
nadawania odznaki honorowej
"Za zasługi dla Gminy Osiek"

**WZÓR**

**Wniosek o nadanie odznaki honorowej "Za zasługi dla Gminy Osiek"**

.....
.....

(wnioskodawca
wymieniony w § 4 Regulaminu)

**wnosi o nadanie odznaki honorowej "Za zasługi dla Gminy Osiek"**

Pani/Panu .....
(imię i nazwisko)
nazwisko panieńskie (dla mężatek) .....
imiona rodziców .....
data i miejsce urodzenia .....
miejsce zamieszkania (adres) .....
miejsce pracy i stanowisko służbowe .....
staż pracy .....

lub - organizacji politycznej - nazwa .....
- społecznej - nazwa .....
- gospodarczej - nazwa .....
z siedzibą .....
.....

**Uzasadnienie wniosku**

.....
.....
.....
.....
.....

..... .....
(data) (podpis i pieczęć wnioskodawcy)

Przewodniczący Rady: *J. Czerny*

**3101**

**Uchwała Nr 55/IX/2007
Rady Gminy Podegrodzie
z dnia 30 maja 2007 r.**

**w sprawie zmiany uchwały Nr 51/VIII/2007 Rady Gminy Podegrodzie z dnia 26 kwietnia 2007 r. w sprawie określenia inkasentów oraz wysokości wynagrodzenia za inkaso należności pieniężnych od osób fizycznych z tytułu podatku leśnego, podatku rolnego, podatku od nieruchomości, podatku od posiadania psów.**

Na podstawie art. 18 ust. 2 pkt 8, art. 40 ust. 1, art. 41 ust. 1 Ustawy z dnia 8 marca 1990 r. o samorządzie gminnym (t.j. Dz. U. z 2001 r. Nr 142, poz. 1591 z późn. zm.) oraz art. 6 ust. 12, art. 14 ust. 2 -3 Ustawy z dnia 12 stycznia 1991 r. o podatkach i opłatach lokalnych (t.j. Dz. U. z 2006 r. Nr 121, poz. 844 z późn. zm.), art. 6b Ustawy z dnia 15 listopada 1984 r. o podatku rolnym (t.j. Dz. U. z 2006 r. Nr 136, poz. 969 z późn. zm.), art. 6 ust. 8 Ustawy z dnia 30 października 2002 r. o podatku leśnym (Dz. U. z 2002 r. Nr 200, poz. 1682 z późn. zm.), art. 9, 28 § 4 oraz art. 47 § 4a oraz art. 144 ustawy z dnia 29 sierpnia 1997 r. Ordynacja podatkowa (t.j. Dz. U. z 2005 r. Nr 8, poz. 60 z późn. zm.) w związku z art. 4 ust. 1 Ustawy z dnia 20 lipca 2000 r. o ogłaszaniu aktów normatywnych i niektórych innych aktów prawnych (t.j. Dz. U. z 2005 r. Nr 190, poz. 1606 z późn. zm.) Rada Gminy Podegrodzie uchwala, co następuje;

§ 1

Wprowadza się w § 2 uchwały Nr 51/VIII/2007 Rady Gminy Podegrodzie z dnia 26 kwietnia 2007 r. w sprawie określenia inkasentów oraz wysokości wynagrodzenia za inkaso należności pieniężnych od osób fizycznych z tytułu podatku leśnego, podatku rolnego, podatku od nieruchomości, podatku od posiadania psów zmianę polegającą na uchyleniu ust. 4.

§ 2

Wykonanie uchwały zleca się Wójtowi Gminy Podegrodzie.

§ 3

Uchwała podlega ogłoszeniu w Dzienniku Urzędowym Województwa Małopolskiego oraz podlega obwieszczeniu na tablicy ogłoszeń w Urzędzie Gminy i w sołectwach przez okres 30 dni.

§ 4

Uchwała wchodzi w życie po upływie 14 dni od dnia ogłoszenia w Dzienniku Urzędowym Województwa Małopolskiego.

Przewodniczący Rady Gminy Podegrodzie: *S. Banach*

**3102**

**Uchwała Nr VII/55/2007
Rady Gminy w Rabie Wyżnej
z dnia 27 kwietnia 2007 r.**

**w sprawie zmiany miejscowego planu zagospodarowania przestrzennego Gminy Raba Wyżna w miejscowości Raba Wyżna w zakresie części działki nr 2364/3 oraz działek nr 542/3, 542/4, 542/1, 541.**

Na podstawie art. 18 ust. 2 pkt. 15 Ustawy z dnia 8 marca 1990 r. o samorządzie gminnym (t.j. Dz. U. z 2001 r. Nr 142 poz. 1591 z późn. zm.), art. 20 oraz art. 27 Ustawy z dnia 27 marca 2003 r. o planowaniu i zagospodarowaniu przestrzennym (Dz. U. Nr 80, poz. 717 z późn. zm.) Rada Gminy w Rabie Wyżnej stwierdza zgodność niniejszej zmiany planu z ustaleniami Studium uwarunkowań i kierunków zagospodarowania przestrzennego Gminy Raba Wyżna i uchwala, co następuje:

**PRZEPISY OGÓLNE**

§ 1

1. Ustala się zmianę miejscowego planu zagospodarowania przestrzennego Gminy Raba Wyżna w miejscowości Raba Wyżna, zatwierdzonego uchwałą Nr XIX/160/2004 Rady Gminy w Rabie Wyżnej z dnia 29.03.2004 r. (Dz. U. Woj. Małopolskiego Nr 121, poz. 1159), zwaną dalej "zmianą planu"; w zakresie określonym uchwałą Nr XLIII/324/2006 Rady Gminy w Rabie Wyżnej z dnia 31.01.2006 r. oraz uchwałą Nr VI/42/2007 Rady Gminy w Rabie Wyżnej z dnia 29.03.2007 r. Zmiana dotyczy przeznaczenia części terenu działki nr 2364/3 oraz działek nr 542/3, 542/4, 542/1, 541 położonych we wsi Raba Wyżna.
2. Integralną częścią niniejszej uchwały są:
   1) załącznik Nr 1 - rysunek zmiany planu Nr 1, określający zasady zagospodarowania i przeznaczenia terenu w obszarze objętym zmianą planu w skali 1 : 2'000;
      a) załącznik Nr 1a - w zakresie działki nr 2364/3 położonej we wsi Raba Wyżna;
      b) załącznik Nr 1b - w zakresie działek nr 542/3, 542/4, 542/1, 541 położonych we wsi Raba Wyżna;
   2) załącznik Nr 2 - rysunek zmiany planu Nr 2, określający zasady rozwoju infrastruktury technicznej w obszarze objętym zmianą planu w skali 1 : 2'000;
      a) załącznik Nr 2a - w zakresie działki nr 2364/3 położonej we wsi Raba Wyżna;
      b) załącznik Nr 2b - w zakresie działek nr 542/3, 542/4, 542/1, 541 położonych we wsi Raba Wyżna;
   3) załącznik Nr 3 - zawierający rozstrzygnięcie o sposobie rozpatrzenia uwag złożonych do projektu planu,
   4) załącznik Nr 4 - określający sposób realizacji zapisanych w planie inwestycji z zakresu infrastruktury technicznej, które należą do zadań własnych gminy oraz zasad ich finansowania, zgodnie z przepisami o finansach publicznych.

**USTALENIA SZCZEGÓŁOWE**

§ 2

1. Ustala się zmianę fragmentu rysunków Nr 1 i Nr 2 miejscowego planu zagospodarowania przestrzennego Gminy Raba Wyżna w miejscowości Raba Wyżna - stanowiących załączniki do uchwały Nr XIX/160/2004 Rady Gminy w Rabie Wyżnej z dnia 29.03.2004 r. w części objętej niniejszą "zmianą planu", dotyczącą:
   1) zmiany przeznaczenia części terenu działki nr 2364/3 położonej we wsi Raba Wyżna z terenów mieszkalnictwa jednorodzinnego, oznaczonych na rysunku planu symbolem M oraz w części z terenów infrastruktury technicznej - istniejących i projektowanych urządzeń zaopatrzenia w wodę, oznaczonych na rysunku planu symbolem WZ; na tereny infrastruktury technicznej - istniejących i projektowanych oczyszczalni ścieków, oznaczone na rysunku zmiany planu symbolem **K/NO**;
   2) zmiany przeznaczenia części terenu działek nr 541, 542/4, 542/1 położonych we wsi Raba Wyżna, z terenów usług komercyjnych oznaczonych na rysunku planu symbolem UC na tereny przemysłowe oznaczone na rysunku zmiany planu symbolem **P1** oraz pozostawienia działki nr 542/3 i części działek nr 542/4, 542/1, 541 w terenach przeznaczonych do realizacji drogi zbiorczej, oznaczonych na rysunku zmiany planu symbolem **KZ**;
   3) pozostałe ustalenia miejscowego planu zagospodarowania przestrzennego Gminy Raba Wyżna w miejscowości Raba Wyżna, wyrażone w części graficznej pozostają bez zmian.
2. Wprowadza się zmianę części tekstowej uchwały Nr XIX/160/2004 Rady Gminy w Rabie Wyżnej z dnia 29.03.2004 r., polegającą na:
   1) wprowadzeniu w **§ 6 ust. 3** po symbolu: "P" dodatkowego symbolu: "P1" oznaczającego tereny przemysłowe,
   2) wprowadzeniu w **§ 15 ust. 1** po symbolu: "P" dodatkowego symbolu: "P1",
   3) wprowadzeniu w **§ 23 ust. 1** po symbolu: "NO" dodatkowego symbolu: "K/NO" oznaczającego tereny istniejących i projektowanych oczyszczalni ścieków,
   4) zmianie treści **§ 23** polegającej na dopisaniu dodatkowego **ust. 4**, o brzmieniu:
      "4. Z uwagi na położenie części terenu oznaczonego symbolem K/NO w zasięgu strefy zalewowej wyznaczonej dla wody powodziowej o prawdopodobieństwie przewyższenia p=1%, ustala się, aby rozwiązania konstrukcyjno-techniczne obiektów kubaturowych oczyszczalni ścieków i jej urządzenia technologiczne były dostosowane do rzędnej wody Q1% + 50 cm, określonej na podstawie dokumentacji hydrologicznej wykonanej przed przystąpieniem do prac projektowych",
   5) zmianie treści **§ 23** polegającej na dopisaniu dodatkowego **ust. 5**, o brzmieniu:
      "5. W terenie oznaczonym symbolem K/NO techniczny sposób zabezpieczenia obiektów oczyszczalni ścieków przed zagrożeniem powodziowym oraz zakres robót ubezpieczeniowych koryta rzeki Raby podlega zaopiniowaniu przez administratora rzeki Raby (RZGW Kraków), zgodnie z przepisami odrębnymi",
   6) pozostałe ustalenia miejscowego planu zagospodarowania przestrzennego Gminy Raba Wyżna w miejscowości Raba Wyżna, wyrażone w części tekstowej pozostają bez zmian.

**PRZEPISY KOŃCOWE**

§ 3

Wykonanie uchwały powierza się Wójtowi Gminy Raba Wyżna.

§ 4

W granicach obszaru objętego zmianą planu, określoną w załącznikach Nr 1a-b i Nr 2a-b do niniejszej uchwały, tracą moc ustalenia miejscowego planu zagospodarowania przestrzennego Gminy Raba Wyżna zatwierdzonego uchwałą Nr XIX/160/2004 Rady Gminy w Rabie Wyżnej z dnia 29.03.2004 r. (Dz. Urz. Woj. Małopolskiego Nr 121, poz. 1159).

§ 5

Uchwała wchodzi w życie po upływie 30 dni od dnia ogłoszenia w Dzienniku Urzędowym Województwa Małopolskiego.

Przewodniczący Rady Gminy Raba Wyżna: *M. Wojdyła*

Załącznik Nr 1a
do uchwały Nr VII/55/2007
Rady Gminy w Rabie Wyżnej
z dnia 27 kwietnia 2007 r.

# ZMIANA MIEJSCOWEGO PLANU ZAGOSPODAROWANIA PRZESTRZENNEGO GMINY RABA WYŻNA W MIEJSCOWOŚCI RABA WYŻNA W ZAKRESIE DZIAŁKI NR 2364/3

**SKALA 1:2000**

**RYSUNEK ZMIANY PLANU NR 1**

Plan w podanej skali znajduje się w siedzibie Urzędu Gminy, którego niniejsze opracowanie terenowe dotyczy.

**WYRYS ZE STUDIUM UWARUNKOWAŃ I KIERUNKÓW ZAGOSPODAROWANIA PRZESTRZENNEGO GMINY RABA WYŻNA**

obszar objęty zmianą planu

WAŻNIEJSZE UWARUNKOWANIA ROZWOJU

WZ projektowane ważniejsze ujęcia wody,

rzeki, potoki

OBSZARY O DOMINACJI FUNKCJI ŚRODOWISKOWYCH

strefa obszarów przywodnych




**SCHEMAT PODZIAŁU NA SEKCJE**

| | |
|---|---|
| 1 | 2 |

**LEGENDA**

granica terenu objętego zmianą planu

linie rozgraniczające tereny o różnym sposobie użytkowania

PRZEZNACZENIE TERENU

K/NO tereny infrastruktury technicznej - istniejących i projektowanych oczyszczalni ścieków

PRZESĄDZENIA MIEJSCOWEGO PLANU ZAGOSPODAROWANIA PRZESTRZENNEGO GMINY RABA WYŻNA ZATWIERDZONEGO UCHWAŁĄ NR XIX/160/2004 RADY GMINY W RABIE WYŻNEJ Z DNIA 29.03.2004 R.

linie rozgraniczające obowiązujące

linie rozgraniczające orientacyjne

SPOSÓB UŻYTKOWANIA TERENU

**WZ** tereny infrastruktury technicznej - istniejących i projektowanych urządzeń zaopatrzenia w wodę

**NO** tereny infrastruktury technicznej - istniejących i projektowanych oczyszczalni ścieków

**M** tereny mieszkalnictwa jednorodzinnego

**MU** tereny mieszkalnictwa i usług

**W** tereny wód otwartych

**ZN** tereny zieleni nieurządzonej o szczególnym znaczeniu przyrodniczym

**ZL** tereny zieleni leśnej

**KG** drogi (ulice) główne

**KD** drogi (ulice) dojazdowe

**KK** linia kolejowa wraz z zapleczem

ZASADY ZAGOSPODAROWANIA TERENÓW WG STREF POLITYKI PRZESTRZENNEJ


strefa przepływów wezbrań powodziowych "Z"

strefa uciążliwości komunikacji


strefa techniczna komunikacji

strefa osuwiskowa "O"

1

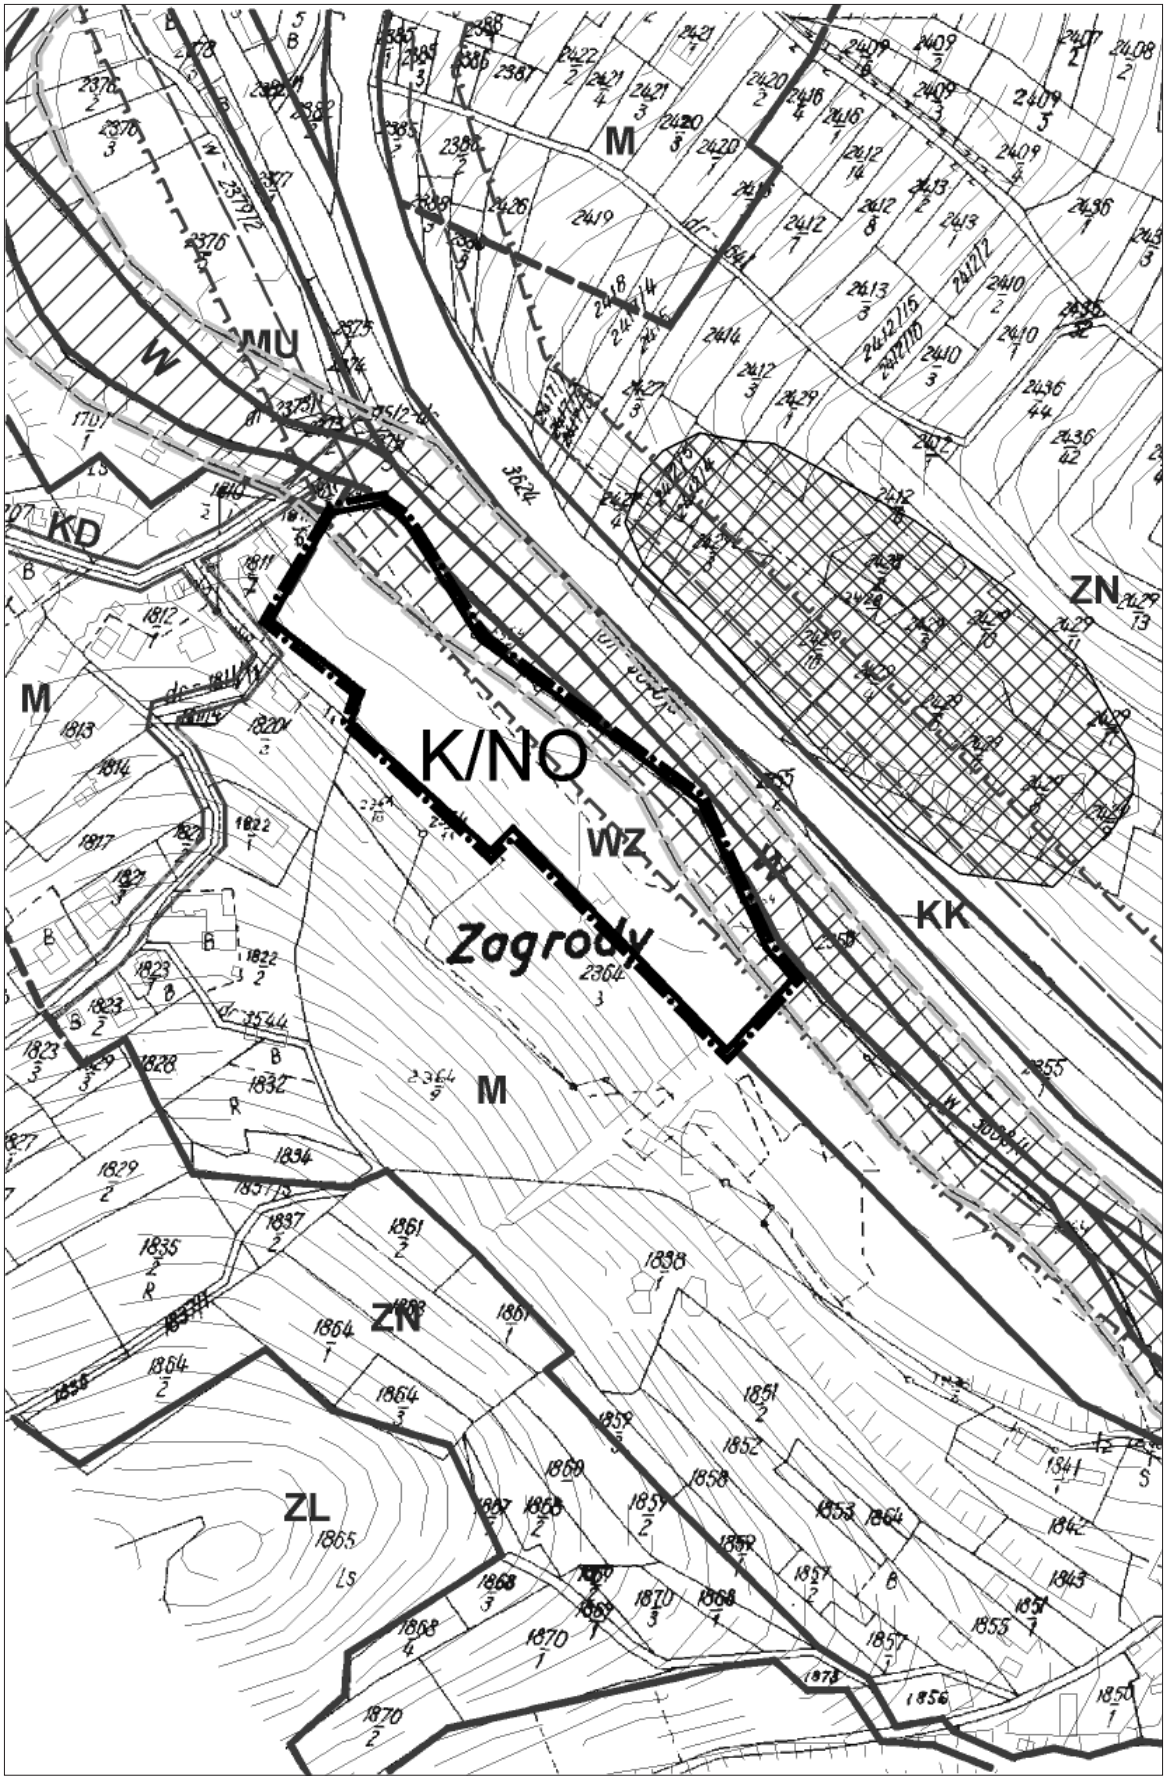

2

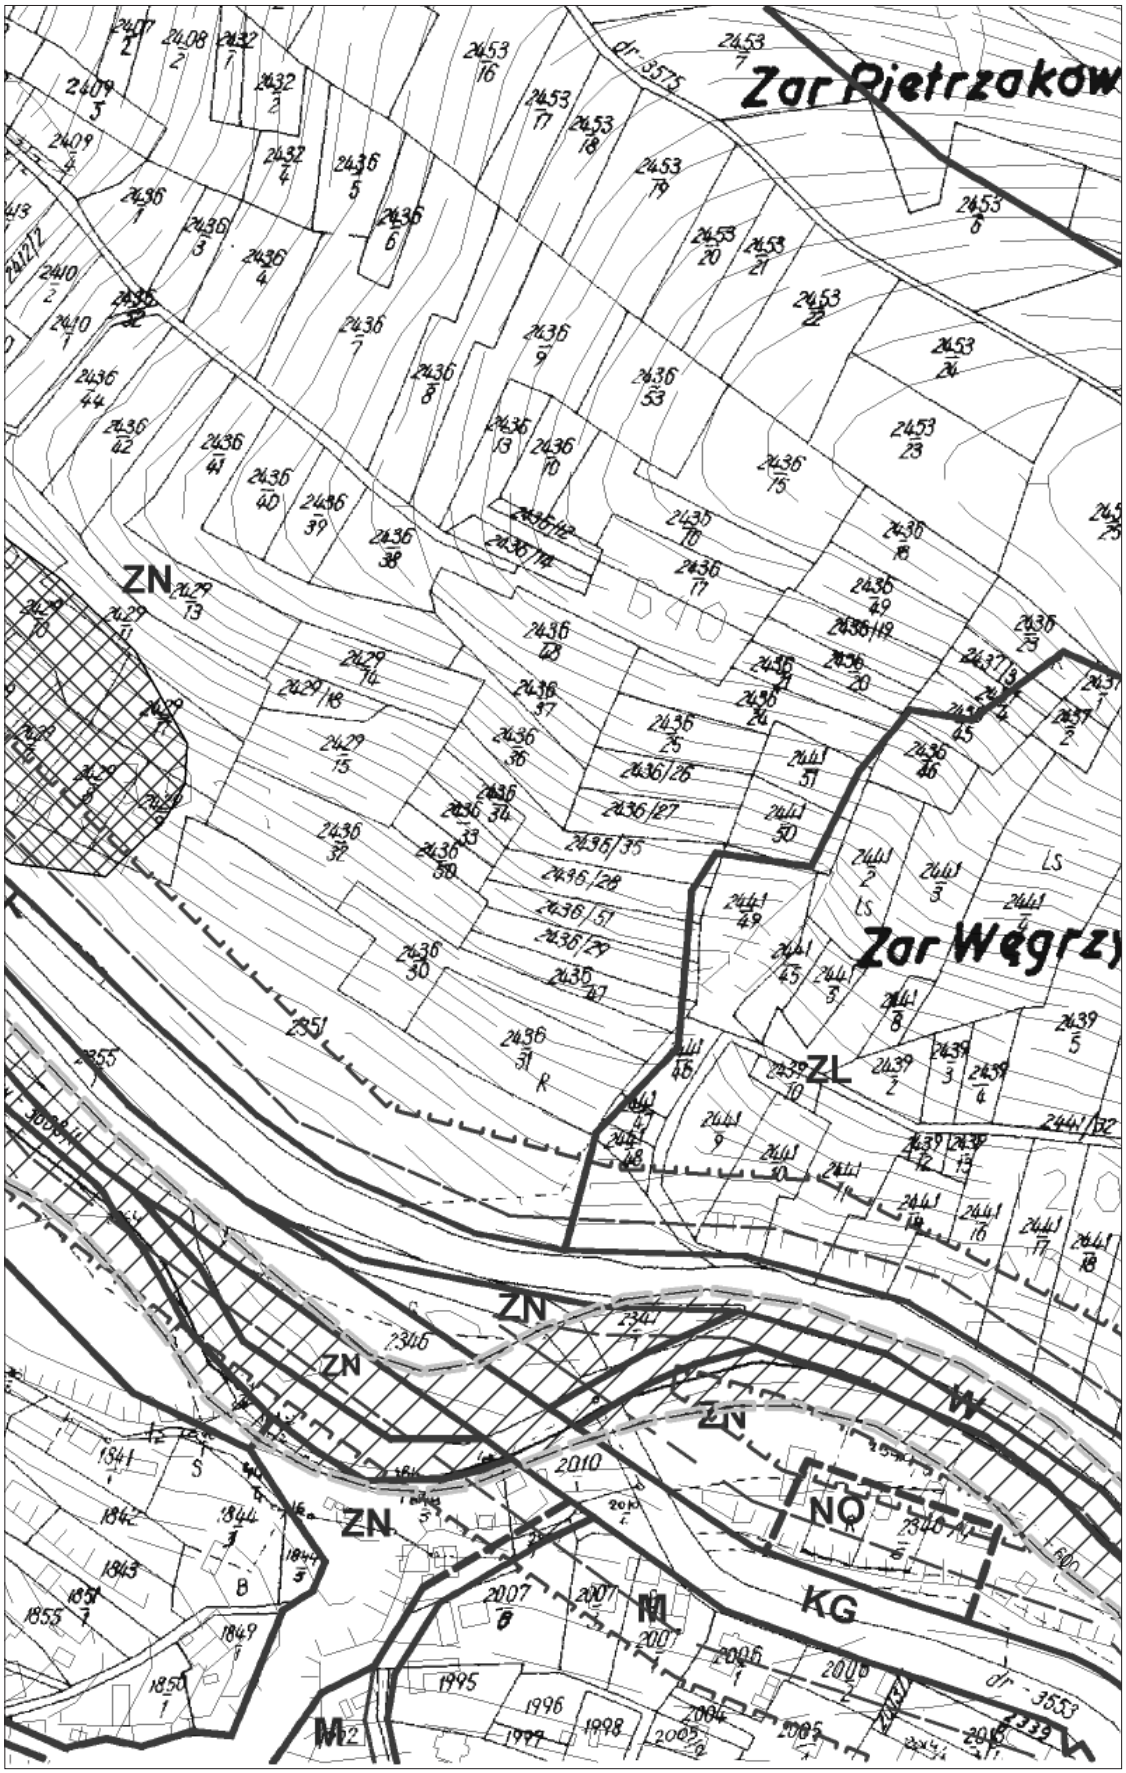


Przewodniczący Rady Gminy Raba Wyżna: *M. Wojdyła*

Załącznik Nr 1b
do uchwały Nr VII/55/2007
Rady Gminy w Rabie Wyżnej
z dnia 27 kwietnia 2007 r.

**ZMIANA MIEJSCOWEGO PLANU ZAGOSPODAROWANIA PRZESTRZENNEGO GMINY RABA WYŻNA W MIEJSCOWOŚCI RABA WYŻNA W ZAKRESIE DZIAŁEK NR 542/3, 542/4, 542/1, 541**

**SKALA 1:2000**

**RYSUNEK ZMIANY PLANU NR 1**

Plan w podanej skali znajduje się w siedzibie Urzędu Gminy, którego niniejsze opracowanie terenowe dotyczy.

**WYRYS ZE STUDIUM UWARUNKOWAŃ I KIERUNKÓW ZAGOSPODAROWANIA PRZESTRZENNEGO GMINY RABA WYŻNA**

obszar objęty zmianą planu

WAŻNIEJSZE UWARUNKOWANIA ROZWOJU

istniejące drogi


strefa osadnicza - funkcje dominujące: mieszkalnictwo i usługi

OBSZARY O DOMINACJI FUNKCJI ŚRODOWISKOWYCH

strefa rolniczej przestrzeni produkcyjnej chronionej przed zmianą użytkowania

ZADANIA POLITYKI PRZESTRZENNEJ

obszary, w których działalność inwestycyjna może być dopuszczona po opracowaniu planów zagospodarowania przestrzennego

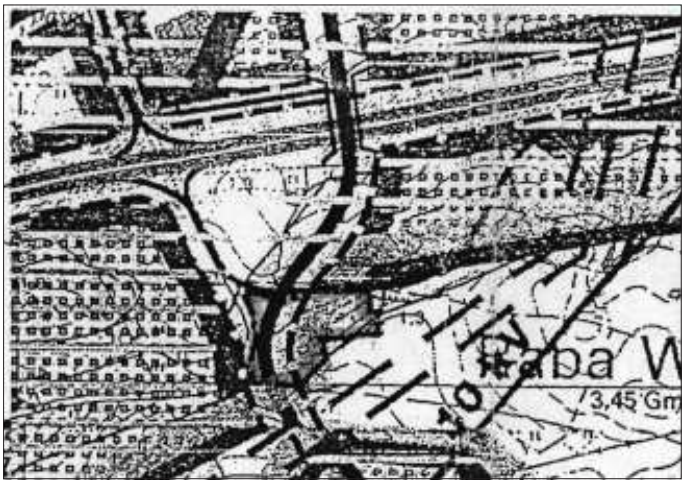


**LEGENDA**

granica terenu objętego zmianą planu

linie rozgraniczające tereny o różnym sposobie użytkowania

PRZEZNACZENIE TERENU

P1 — tereny przemysłowe

KZ — droga (ulica) zbiorcza

PRZESĄDZENIA MIEJSCOWEGO PLANU ZAGOSPODAROWANIA PRZESTRZENNEGO GMINY RABA WYŻNA ZATWIERDZONEGO UCHWAŁĄ NR XIX/160/2004 RADY GMINY W RABIE WYŻNEJ Z DNIA 29.03.2004 R.

linie rozgraniczające obowiązujące

linie rozgraniczające orientacyjne

SPOSÓB UŻYTKOWANIA TERENU

**UC** — tereny usług komercyjnych

**KZ** — droga (ulica) zbiorcza

**KSGP** — teren przeznaczony docelowo dla drogi ekspresowej bądź drogi głównej ruchu przyspieszonego wraz z ich powiązaniem

**KP** — obiekty i urządzenia obsługi ruchu kołowego

**ZN** — tereny zieleni nieurządzonej o szczególnym znaczeniu przyrodniczym

**R** — tereny upraw polowych

ZASADY ZAGOSPODAROWANIA TERENÓW WG STREF POLITYKI PRZESTRZENNEJ


strefa uciążliwości komunikacji

strefa techniczna komunikacji

granica obszaru melioracji

strefa wokół sieci infrastruktury technicznej projektowana

strefa wokół sieci infrastruktury technicznej istniejąca

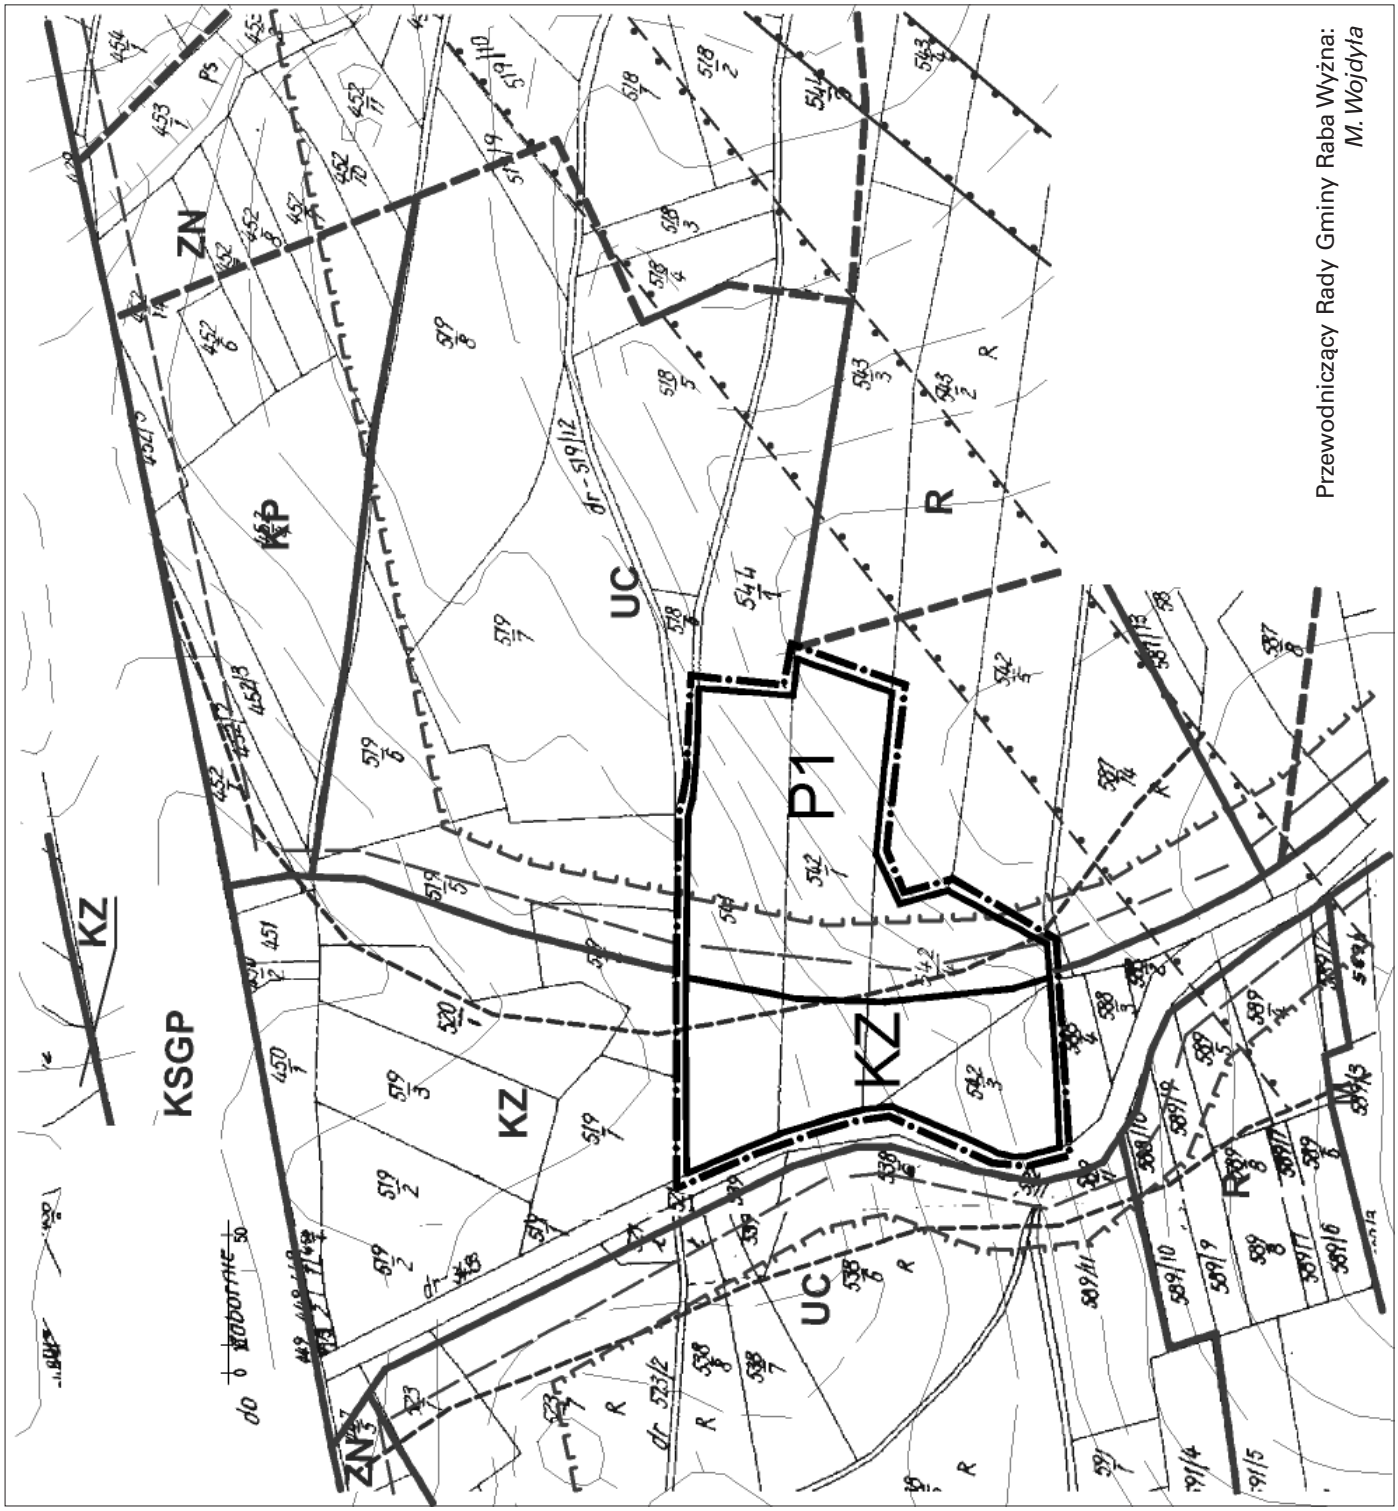
P1
KZ
KSGP
ZN
UC
R
KP
Przewodniczący Rady Gminy Raba Wyżna:
M. Wojdyła

**ZMIANA MIEJSCOWEGO PLANU ZAGOSPODAROWANIA PRZESTRZENNEGO GMINY RABA WYŻNA W MIEJSCOWOŚCI RABA WYŻNA W ZAKRESIE DZIAŁKI NR 2364/3**


Załącznik Nr 2a
do uchwały Nr VII/55/2007
Rady Gminy w Rabie Wyżnej
z dnia 27 kwietnia 2007 r.

**SKALA 1:2000**

**RYSUNEK ZMIANY PLANU NR 2**

Plan w podanej skali znajduje się w siedzibie Urzędu Gminy, którego niniejsze opracowanie terenowe dotyczy.

**SCHEMAT PODZIAŁU NA SEKCJE**

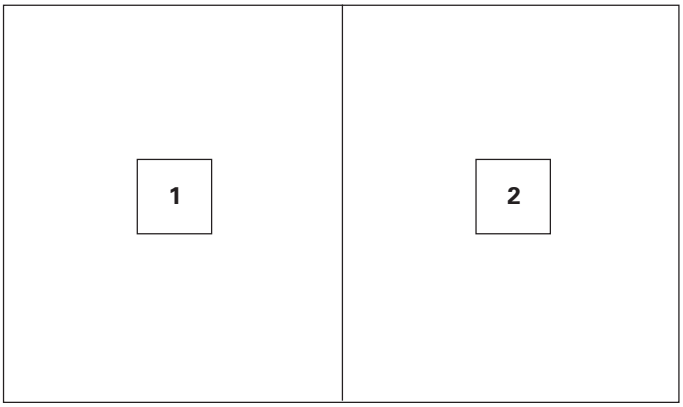


**LEGENDA**

granica terenu objętego zmianą planu

linie rozgraniczające tereny o różnym sposobie użytkowania

PRZEZNACZENIE TERENU

K/NO — tereny infrastruktury technicznej - istniejących i projektowanych oczyszczalni ścieków

PRZESĄDZENIA MIEJSCOWEGO PLANU ZAGOSPODAROWANIA PRZESTRZENNEGO GMINY RABA WYŻNA ZATWIERDZONEGO UCHWAŁĄ NR XIX/160/2004 RADY GMINY W RABIE WYŻNEJ Z DNIA 29.03.2004 R.

linie rozgraniczające obowiązujące

linie rozgraniczające orientacyjne

SPOSÓB UŻYTKOWANIA TERENU

**WZ** — tereny infrastruktury technicznej - istniejących i projektowanych urządzeń zaopatrzenia w wodę

**NO** — tereny infrastruktury technicznej - istniejących i projektowanych oczyszczalni ścieków

**M** — tereny mieszkalnictwa jednorodzinnego

**MU** — tereny mieszkalnictwa i usług

**W** — tereny wód otwartych

**ZN** — tereny zieleni nieurządzonej o szczególnym znaczeniu przyrodniczym

**ZL** — tereny zieleni leśnej

**KG** — drogi (ulice) główne

**KD** — drogi (ulice) dojazdowe

**KK** — linia kolejowa wraz z zapleczem

UZBROJENIE

istniejące linie elektroenergetyczne 15 kV


istniejąca stacja transformatorowa SN/0,4 kV

istniejąca sieć wodociągowa


projektowana kanalizacja sanitarna

oczyszczalnia ścieków

1

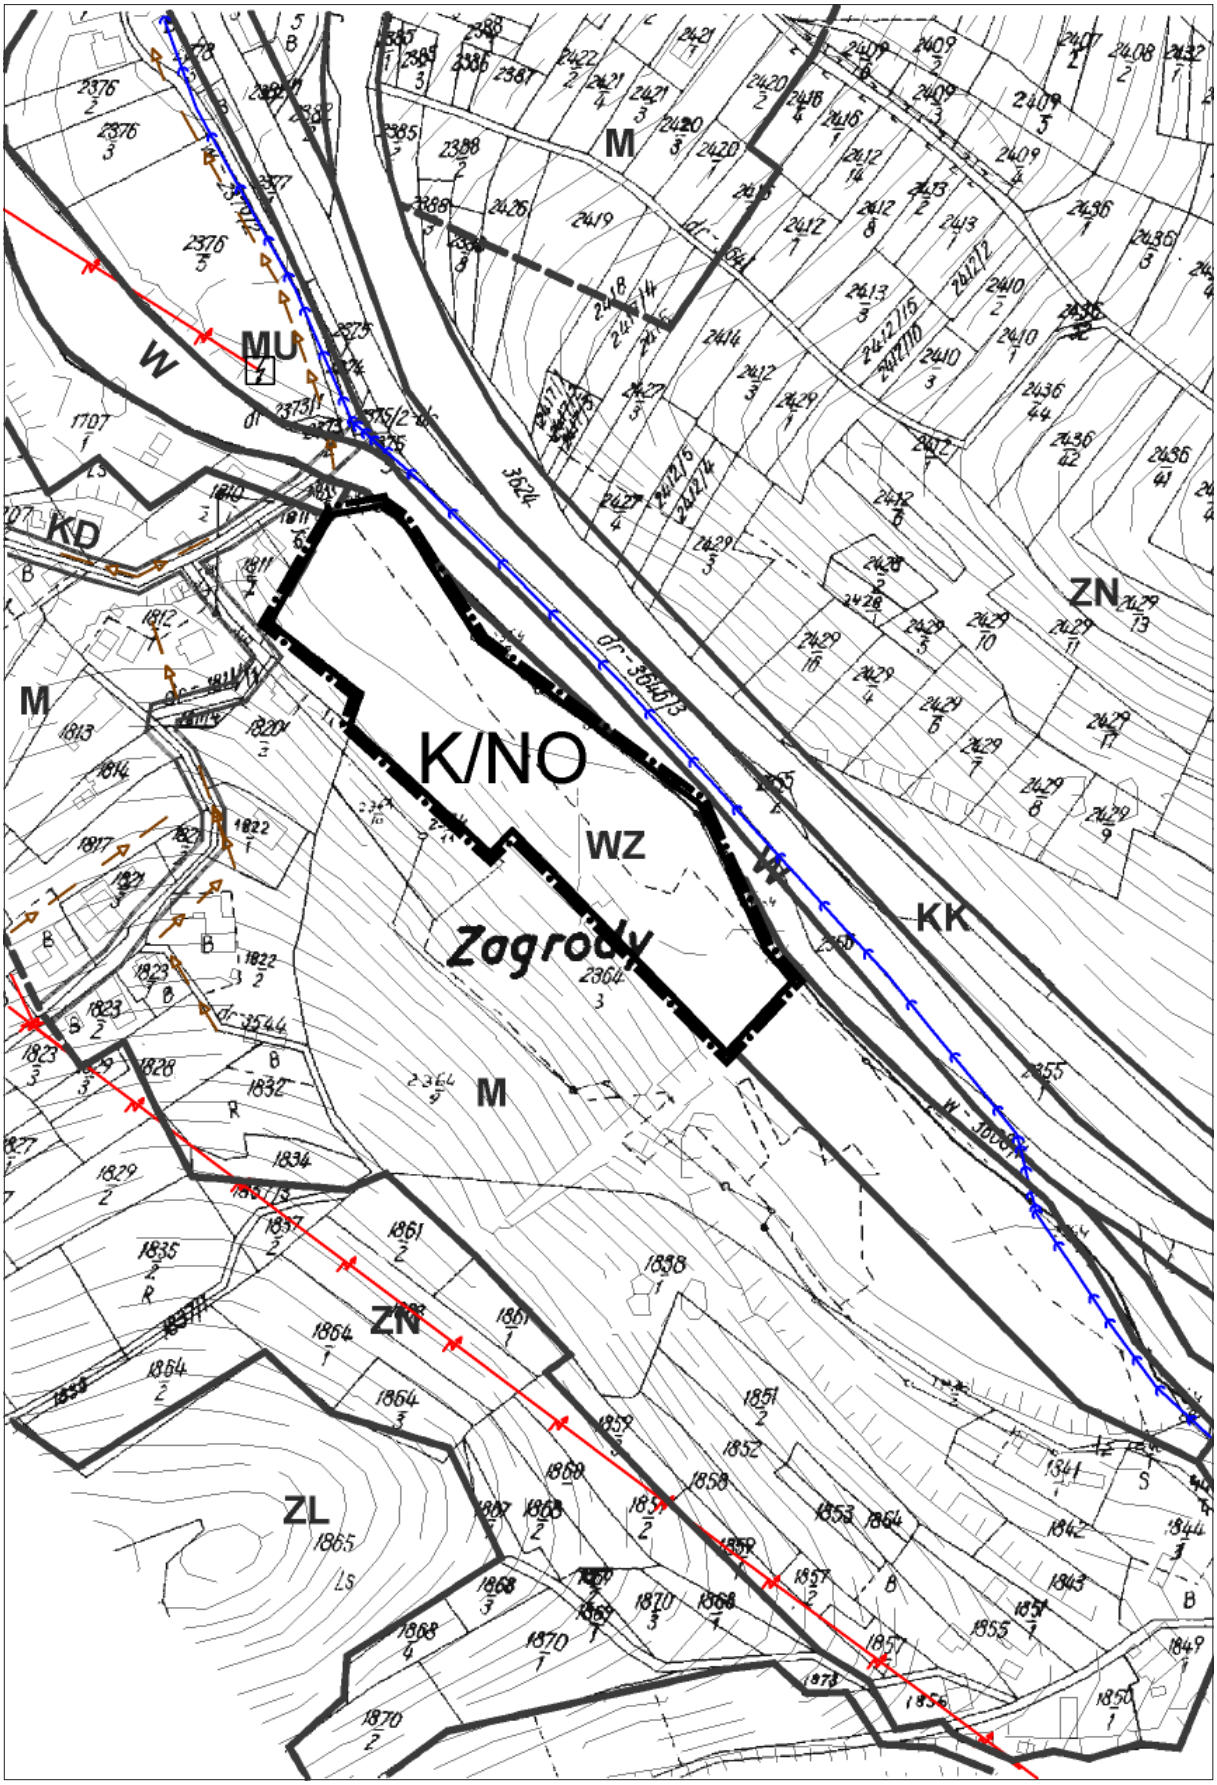

2

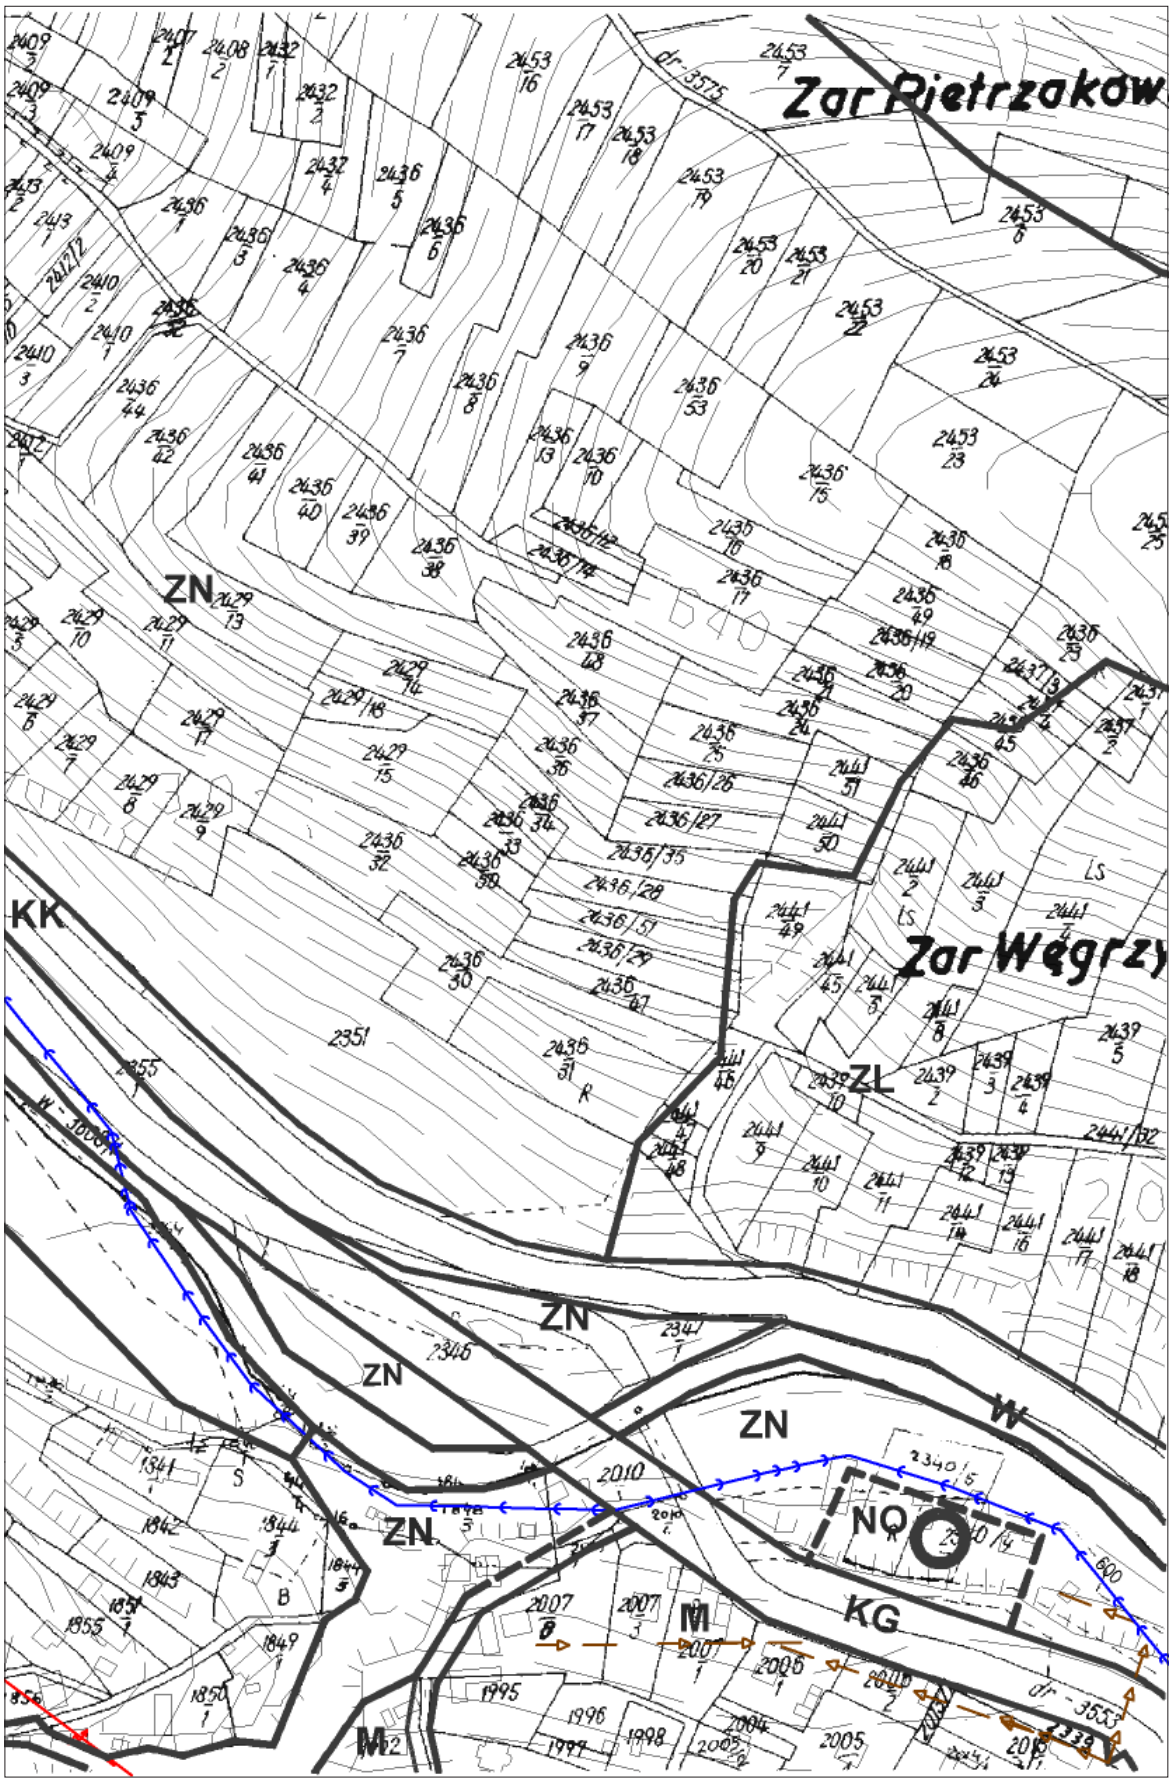


Przewodniczący Rady Gminy Raba Wyżna: *M. Wojdyła*

Załącznik Nr 2b
do uchwały Nr VII/55/2007
Rady Gminy w Rabie Wyżnej
z dnia 27 kwietnia 2007 r.

**ZMIANA MIEJSCOWEGO PLANU ZAGOSPODAROWANIA PRZESTRZENNEGO GMINY RABA WYŻNA W MIEJSCOWOŚCI RABA WYŻNA W ZAKRESIE DZIAŁEK NR 542/3, 542/4, 542/1, 541**

**SKALA 1:2000**

Plan w podanej skali znajduje się w siedzibie Urzędu Gminy, którego niniejsze opracowanie terenowe dotyczy.

**RYSUNEK ZMIANY PLANU NR 2**

**LEGENDA**

granica terenu objętego zmianą planu

linie rozgraniczające tereny o różnym sposobie użytkowania

PRZEZNACZENIE TERENU

P1 — tereny przemysłowe

KZ — droga (ulica) zbiorcza

PRZESĄDZENIA MIEJSCOWEGO PLANU ZAGOSPODAROWANIA PRZESTRZENNEGO GMINY RABA WYŻNA ZATWIERDZONEGO UCHWAŁĄ NR XIX/160/2004 RADY GMINY W RABIE WYŻNEJ Z DNIA 29.03.2004 R.

linie rozgraniczające obowiązujące

linie rozgraniczające orientacyjne

SPOSÓB UŻYTKOWANIA TERENU

**UC** — tereny usług komercyjnych

**KZ** — droga (ulica) zbiorcza

**KSGP** — teren przeznaczony docelowo dla drogi ekspresowej bądź drogi głównej ruchu przyspieszonego wraz z ich powiązaniem

**KP** — obiekty i urządzenia obsługi ruchu kołowego

**ZN** — tereny zieleni nieurządzonej o szczególnym znaczeniu przyrodniczym

**R** — tereny upraw polowych

UZBROJENIE

linia elektroenergetyczna napowietrzna 110 kV - projektowana


linia elektroenergetyczna napowietrzna 110 kV - projektowana

linia elektroenergetyczna 15 kV - istniejąca

istniejące linie teletechniczne

strefa wokół sieci infrastruktury technicznej projektowana

strefa wokół sieci infrastruktury technicznej istniejąca

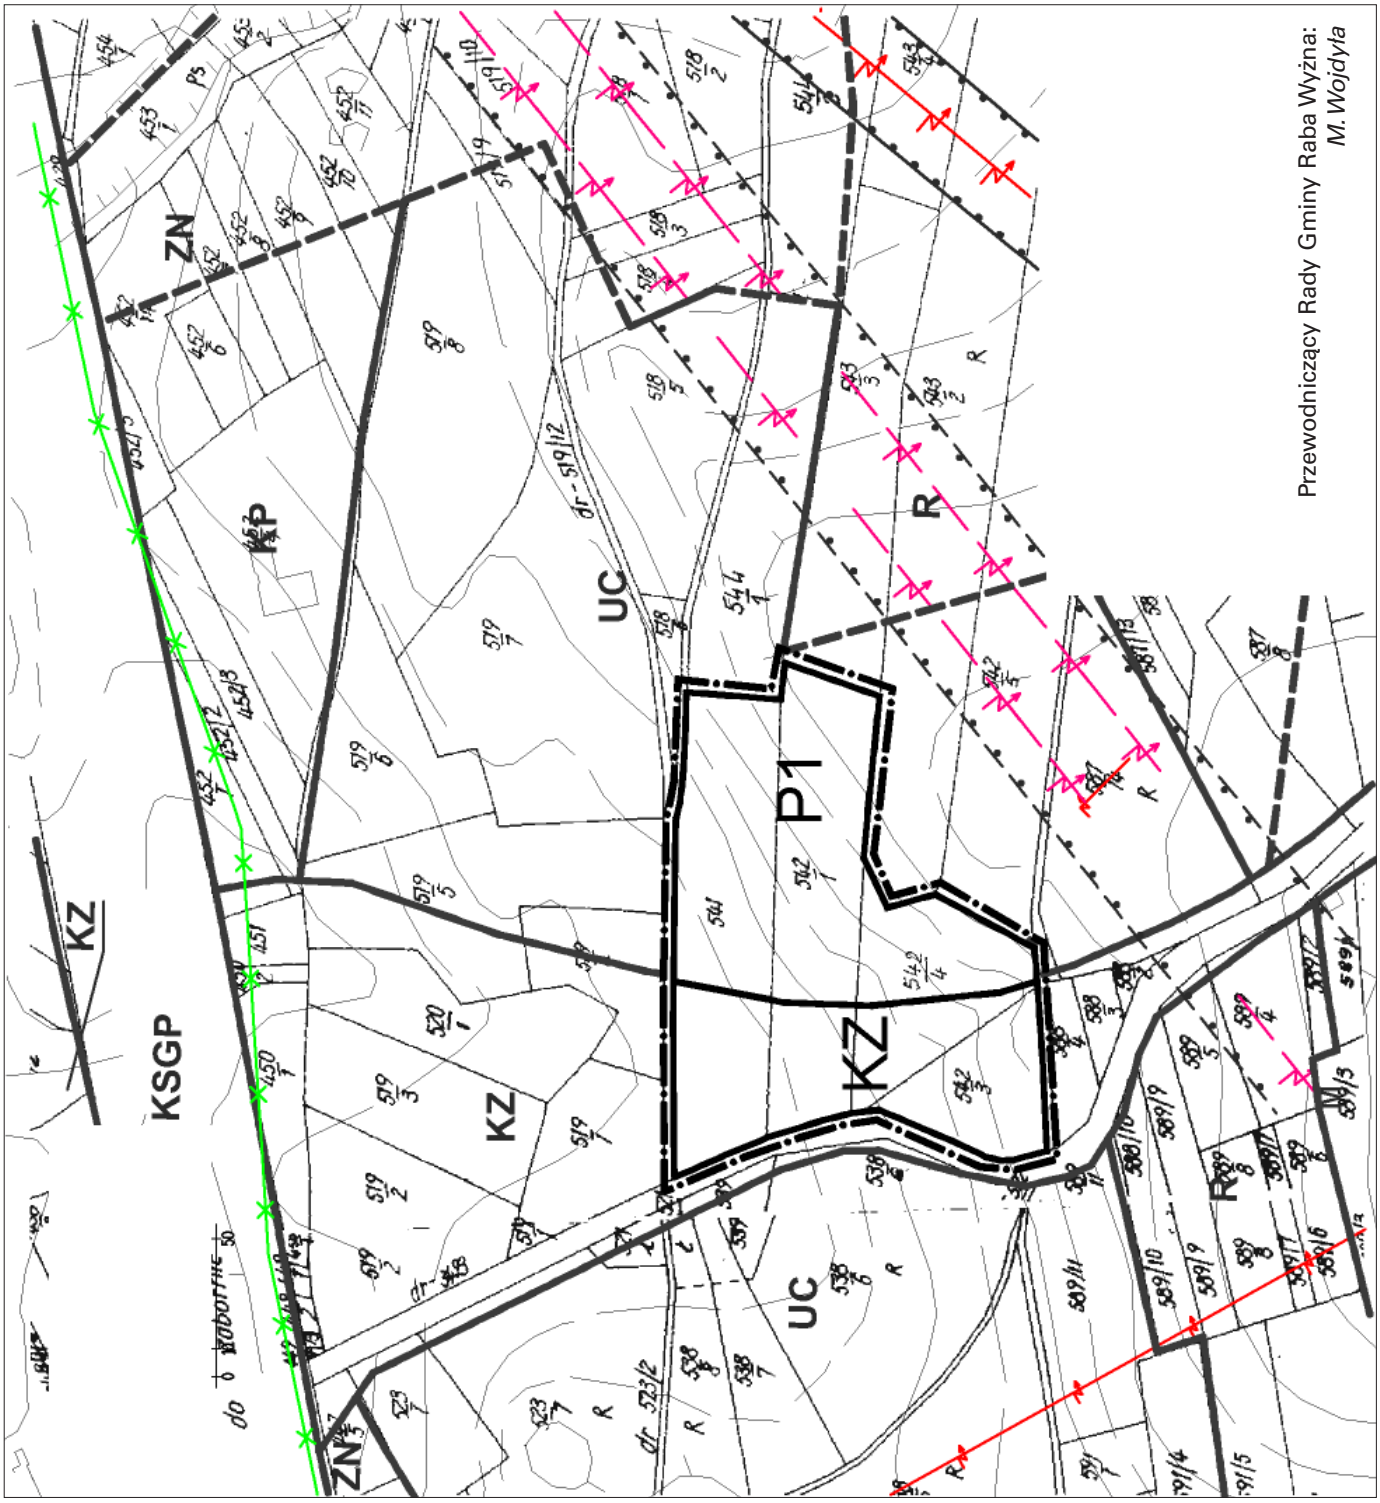
Przewodniczący Rady Gminy Raba Wyżna:
M. Wojdyła
P1
KZ
KSGP
UC
ZN
R
KP

Załącznik Nr 3
do uchwały Nr VII/55/2007
Rady Gminy w Rabie Wyżnej
z dnia 27 kwietnia 2007 r.

**ROZSTRZYGNIĘCIE RADY GMINY W RABIE WYŻNEJ O SPOSOBIE ROZPATRZENIA UWAG ZŁOŻONYCH DO PROJEKTU ZMIANY MIEJSCOWEGO PLANU ZAGOSPODAROWANIA PRZESTRZENNEGO GMINY RABA WYŻNA W MIEJSCOWOŚCI RABA WYŻNA W ZAKRESIE CZĘŚCI DZIAŁKI NR 2364/3 ORAZ DZIAŁEK NR 542/3, 542/4, 542/1, 541**

| Lp. | data wpływu UWAGI | Treść UWAGI | Oznaczenie nieruchomości, której dotyczy uwaga | Rozstrzygnięcie Rady Gminy zał. do uchwały Nr ..... z dnia ..... | | Uzasadnienie negatywnego rozpatrzenia uwagi |
|---|---|---|---|---|---|---|
| | | | | uwaga uwzględniona | uwaga nieuwzględniona | |
| 1 | 2 | 3 | 4 | 5 | 6 | 7 |
| | | | | | | |
| Do projektu zmiany planu w okresie wyłożenia do publicznego wglądu oraz w ciągu następnych 14 dni nie została złożona żadna uwaga. | | | | | | |
| | | | | | | |

Przewodniczący Rady Gminy Raba Wyżna: *M. Wojdyła*

Załącznik Nr 4
do uchwały Nr VII/55/2007
Rady Gminy w Rabie Wyżnej
z dnia 27 kwietnia 2007 r.

**w sprawie zmiany miejscowego planu zagospodarowania przestrzennego Gminy Raba Wyżna w miejscowości Raba Wyżna w zakresie części działki nr 2364/3 oraz działek nr 542/3, 542/4, 542/1, 541; określający sposób realizacji, zapisanych w planie inwestycji z zakresu infrastruktury technicznej, które należą do zadań własnych Gminy oraz zasady ich finansowania, zgodnie z przepisami o finansach publicznych**

Do inwestycji z zakresu infrastruktury technicznej stanowiących zadania własne Gminy należą:
– systemy zaopatrzenia w wodę,
– systemy związane z odprowadzaniem i oczyszczaniem ścieków,
– drogi i ulice gminne.

Zmiana miejscowego planu zagospodarowania przestrzennego Gminy Raba Wyżna w miejscowości **Raba Wyżna** dotyczy:
1) zmiany przeznaczenia części terenu działki nr 2364/3 na tereny infrastruktury technicznej - istniejących i projektowanych oczyszczalni ścieków, oznaczone na rysunku zmiany planu symbolem K/NO,
2) zmiany przeznaczenia części terenu działek nr 541, 542/4, 542/1 na tereny przemysłowe oznaczone na rysunku zmiany planu symbolem P1 oraz pozostawienia działki nr 542/3 i części działek nr 542/4, 542/1, 541 w terenach przeznaczonych do realizacji drogi zbiorczej, oznaczonych na rysunku zmiany planu symbolem KZ.

Niniejsza zmiana planu zakłada realizację jego ustaleń na bazie obowiązującego miejscowego planu zagospodarowania przestrzennego dla wsi Raba Wyżna, zatem nie wiąże się z koniecznością realizacji dodatkowych odcinków sieci wodociągowej czy kanalizacji, a jedynie koniecznością utrzymania już istniejących urządzeń i sieci infrastruktury technicznej. W związku z powyższym nie przewiduje się dla Gminy kosztów związanych z realizacją bądź modernizacją urządzeń oraz sieci wodociągowych i kanalizacyjnych.

Obszary objęte zmianą planu bezpośrednio przylegają do wyznaczonych w obowiązującym planie terenów zainwestowanych. Działka nr 2364/3 sąsiaduje z terenami mieszkalnictwa jednorodzinnego oraz w części przylega do terenów infrastruktury technicznej - ma ona zatem zapewniony dojazd poprzez istniejące drogi. Działki nr 542/3, 542/4, 542/1, 541 są natomiast w części przeznaczone pod realizację drogi zbiorczej.
W związku z powyższym zmiana przeznaczenia terenów nie spowoduje konieczności realizacji dodatkowych odcinków dróg; nie przewiduje się rezerwowania dodatkowych środków finansowych w budżecie Gminy na realizację bądź modernizację układu komunikacyjnego.

Przewodniczący Rady Gminy Raba Wyżna: M. Wojdyła