DZIENNIK URZĘDOWY
WOJEWÓDZTWA MAZOWIECKIEGO

Warszawa, dnia 12 listopada 2021 r.

Poz. 9727

Podpisany przez:
Anna Teresa Gogolowicz
Data: 2021-11-12 11:37:50

UCHWAŁA NR XXVIII.211.2021
RADY GMINY RACIĄŻ

z dnia 28 października 2021 r.

w sprawie uchwalenia miejscowego planu zagospodarowania przestrzennego dla obszaru położonego na terenie części obrębu geodezyjnego Bogucin

Na podstawie art. 18 ust. 2 pkt 5 ustawy z dnia 8 marca 1990 r. o samorządzie gminnym (t.j. Dz. U. z 2021 r. poz. 1372, 1834) oraz art. 20 ust. 1 ustawy z dnia 27 marca 2003 r. o planowaniu i zagospodarowaniu przestrzennym (t.j. Dz. U. z 2021 r. poz. 741, 784, 922, 1873), uchwały nr XVIII.146.2020 Rady Gminy Raciąż z dnia 9 września 2020 r. w sprawie przystąpienia do sporządzenia miejscowego planu zagospodarowania przestrzennego dla obszaru położonego na terenie części obrębu geodezyjnego Bogucin, po stwierdzeniu, że plan nie narusza ustaleń Studium uwarunkowań i kierunków zagospodarowania przestrzennego gminy Raciąż, uchwalonego uchwałą nr XXVII/1/2002 Rady Gminy Raciąż z dnia 25 lutego 2002 r. w sprawie uchwalenia studium uwarunkowań i kierunków zagospodarowania przestrzennego gminy Raciąż, zmienionego uchwałą nr XVI/116/2008 Rady Gminy Raciąż z dnia 25 kwietnia 2008 r. w sprawie zmiany studium uwarunkowań i kierunków zagospodarowania przestrzennego gminy Raciąż, Rada Gminy Raciąż uchwala co następuje:

Rozdział 1.
Przepisy ogólne

§ 1. 1. Uchwala się miejscowy plan zagospodarowania przestrzennego dla obszaru położonego na terenie części obrębu geodezyjnego Bogucin, zwany dalej planem.

2. Planem objęto obszar, którego granice przedstawia rysunek planu w skali 1:1000.

3. Rysunek planu jest integralną częścią uchwały i stanowi załączniki nr 1 do uchwały.

4. Rozstrzygnięcie o sposobie rozpatrzenia uwag do projektu planu, stanowi załącznik nr 2 do uchwały.

5. Rozstrzygnięcie o sposobie realizacji zapisanych w planie inwestycji z zakresu infrastruktury technicznej, należących do zadań własnych gminy oraz zasadach ich finansowania, zgodnie z przepisami o finansach publicznych, stanowi załącznik nr 3 do uchwały.

6. Dane przestrzenne stworzone dla planu stanowią załącznik nr 4 do uchwały.

7. Na rysunku planu wyznaczono następujące oznaczenia obowiązujące:

1) granice obszaru objętego planem miejscowym;

2) granice administracyjne gminy;

3) granice administracyjne powiatu;

4) linie rozgraniczające tereny o różnym przeznaczeniu lub różnych zasadach zagospodarowania;

5) nieprzekraczalne linie zabudowy;

6) przeznaczenie oznaczone symbolem terenu;

7) nieruchome zabytki archeologiczne – strefa ochrony OW;

8) wymiarowanie.

8. Obszar objęty planem położony jest w zasięgu Głównego Zbiornika Wód Podziemnych Nr 215 „Subniecka Warszawska”.

§ 2. 1. Ilekroć w uchwale jest mowa o:

1) **rysunku planu** – należy przez to rozumieć część graficzną planu stanowiącą załącznik nr 1;

2) **przepisach odrębnych** – należy przez to rozumieć przepisy ustaw wraz z aktami wykonawczymi;

3) **terenie** – należy przez to rozumieć część obszaru planu wyznaczoną na rysunku planu liniami rozgraniczającymi o określonym rodzaju przeznaczenia, posiadającą symbol, i przypisane do niego ustalenia;

4) **symbolu terenu** – należy przez to rozumieć oznaczenie poszczególnych terenów wydzielonych liniami rozgraniczającymi, składające się z numeru i dużej litery, zgodnie z oznaczeniami na rysunku planu;

5) **liniach rozgraniczających tereny o różnym przeznaczeniu lub różnych zasadach zagospodarowania** – należy przez to rozumieć linie wyznaczające podziały obszaru objętego planem na tereny o różnym przeznaczeniu, lub różnych zasadach zagospodarowania;

6) **nieprzekraczalnych liniach zabudowy** – należy przez to rozumieć linie wyznaczone na rysunku planu, poza którymi zakazuje się wprowadzać zabudowę, przy czym linie te nie dotyczą elementów architektonicznych: gzymsu, okapu dachu, balkonu, tarasu, zadaszenia nad wejściem, schodów zewnętrznych, pochylni.

2. Pojęcia występujące w niniejszej uchwale, nie wyjaśnione w ust. 1., należy interpretować zgodnie z definicjami przyjętymi w ustawie o planowaniu i zagospodarowaniu przestrzennym oraz z definicjami wynikającymi z Polskich Norm i przepisów odrębnych.

§ 3. 1. W granicach obszaru objętego planem wyznacza się tereny o przeznaczeniu:

1) **R** – tereny rolnicze;

2) **RM** – tereny zabudowy zagrodowej;

3) **RU** – tereny obsługi produkcji w gospodarstwach rolnych;

4) **U** – teren zabudowy usługowej;

5) **MNU** – teren zabudowy mieszkaniowo-usługowej;

6) **ZL** – lasy;

7) **WS** – teren wód powierzchniowych śródlądowych;

8) **KDZ –** teren publicznej drogi zbiorczej;

9) **KDL** – teren publicznej drogi lokalnej;

10) **KDD –** tereny publicznych dróg dojazdowych;

11) **KDW** – teren drogi wewnętrznej.

2. Na obszarze objętym planem nie występują:

1) tereny górnicze;

2) obszary szczególnego zagrożenia powodzią;

3) obszary osuwania się mas ziemnych;

4) obszary wymagające przeprowadzenia scaleń i podziałów nieruchomości.

Rozdział 2.
Ustalenia szczegółowe

§ 4. Dla terenów oznaczonych na rysunku planu symbolami: **1R, 4R, 9R, 10R, 11R, 12R, 13R, 16R, 17R, 18R, 19R, 20R, 27R, 31R, 35R** ustala się:

1) przeznaczenie terenów – tereny rolnicze;

2) zasady ochrony i kształtowania ładu przestrzennego – nie ustala się;

3) zasady ochrony środowiska, przyrody i krajobrazu:

a) zakazuje się lokalizacji przedsięwzięć mogących potencjalnie i zawsze znacząco oddziaływać na środowisko w rozumieniu przepisów odrębnych,

b) ustala się zakaz grodzenia nieruchomości przyległych do rowów melioracyjnych w odległości mniejszej niż 1,5 m,

c) ustala się zakaz zmiany stosunków wodnych, za wyjątkiem prac melioracyjnych, cieków wodnych i zbiorników retencyjnych służących zrównoważonej gospodarce rolnej;

3a) zasady kształtowania krajobrazu – nie ustala się;

4) zasady ochrony dziedzictwa kulturowego i zabytków, tym krajobrazów kulturowych, oraz dóbr kultury współczesnej:

a) ustala się ochronę nieruchomych zabytków archeologicznych oznaczonych jako AZP 46-57.1 oraz AZP 46-57.2, zlokalizowanych w terenie oznaczonym symbolem 10R, poprzez ustanowienie strefy ochrony OW, w granicach zgodnych z oznaczeniem na rysunku planu, w strefie ochrony zabytków archeologicznych należy postępować zgodnie z przepisami odrębnymi dotyczącymi ochrony zabytków,

b) ustala się ochronę konserwatorską kapliczek oraz krzyży przydrożnych, przy których wszelkie działania w zakresie remontu oraz translokacji należy wykonywać zgodnie z przepisami odrębnymi dotyczącymi ochrony zabytków;

5) wymagania wynikające z potrzeb kształtowania przestrzeni publicznych – nie ustala się;

6) zasady kształtowania zabudowy oraz wskaźniki zagospodarowania terenu, maksymalna i minimalna intensywność zabudowy jako wskaźnik powierzchni całkowitej zabudowy w odniesieniu do powierzchni działki budowlanej, minimalny udział procentowy powierzchni biologicznie czynnej w odniesieniu do powierzchni działki budowlanej, maksymalna wysokość zabudowy, minimalna liczba miejsc do parkowania w tym miejsca przeznaczone na parkowanie pojazdów zaopatrzonych w kartę parkingową i sposób ich realizacji oraz linie zabudowy i gabaryty obiektów – dopuszcza się wyłącznie uprawy rolnicze;

7) granice i sposoby zagospodarowania terenów lub obiektów podlegających ochronie, na podstawie odrębnych przepisów, terenów górniczych, a także obszarów szczególnego zagrożenia powodzią, obszarów osuwania się mas ziemnych, krajobrazów priorytetowych określonych w audycie krajobrazowym oraz w planach zagospodarowania przestrzennego województwa – nie ustala się;

8) szczegółowe zasady i warunki scalania i podziału nieruchomości objętych planem miejscowym – nie ustala się;

9) szczególne warunki zagospodarowania terenów oraz ograniczenia w ich użytkowaniu, w tym zakaz zabudowy – nie ustala się;

10) zasady modernizacji, rozbudowy i budowy systemów komunikacji i infrastruktury technicznej:

a) obsługa komunikacyjna terenów – z istniejących i projektowanych dróg publicznych oraz wewnętrznych, a także poprzez tereny przyległe,

b) w terenach rolnych oznaczonych symbolami 1R, 4R, 9R, 11R, 12R, 13R, 16R, 17R, 18R, 19R, 20R, 31R, 35R dopuszcza się budowę, rozbudowę i przebudowę sieci uzbrojenia terenu zgodnie z przepisami odrębnymi o następujących parametrach:

- sieć wodociągowa, zlokalizowana podziemnie o przekroju nie mniejszym niż Ø 32 mm,

- sieć kanalizacji sanitarnej, zlokalizowana podziemnie o przekroju nie mniejszym niż Ø 60 mm,

- sieć gazowa, zlokalizowana podziemnie o przekroju nie mniejszym niż Ø 20 mm,

- sieć elektroenergetyczna napowietrzna lub kablowa 0,4-15kV;

11) sposób i termin tymczasowego zagospodarowania, urządzania i użytkowania terenów – nie ustala się;

12) stawki procentowe, na podstawie których ustala się opłatę, o której mowa w art. 36 ust. 4 ustawy o planowaniu i zagospodarowaniu przestrzennym – 1%.

§ 5. Dla terenów oznaczonych na rysunku planu symbolami: **21RM, 26RM, 30RM, 32RM, 34RM, 38RM** ustala się:

1) przeznaczenie terenów – tereny zabudowy zagrodowej;

2) zasady ochrony i kształtowania ładu przestrzennego:

a) ustala się lokalizację zabudowy zagrodowej wraz z urządzeniami i obiektami do jej obsługi,

b) ustala się istniejące budynki do utrzymania z możliwością przebudowy, nadbudowy, zmiany sposobu użytkowania oraz rozbudowy w zakresie zgodnym z funkcją terenu,

c) dopuszcza się sytuowanie budynków w odległości 1,5 m od granicy działki budowlanej lub bezpośrednio przy tej granicy;

3) zasady ochrony środowiska, przyrody i krajobrazu:

a) zakazuje się lokalizacji przedsięwzięć mogących zawsze znacząco oddziaływać na środowisko w rozumieniu przepisów odrębnych,

b) ustala się zachowanie dopuszczalnego poziomu hałasu w środowisku jak dla zabudowy zagrodowej,

c) zakazuje się lokalizacji nowych zakładów o dużym lub zwiększonym ryzyku wystąpienia poważnej awarii przemysłowej;

3a) zasady kształtowania krajobrazu – nie ustala się;

4) zasady ochrony dziedzictwa kulturowego i zabytków, w tym krajobrazów kulturowych, oraz dóbr kultury współczesnej:

a) ustala się ochronę nieruchomego zabytku archeologicznego oznaczonego jako AZP 46-57.1, zlokalizowanego w terenie oznaczonym symbolem 38RM, poprzez ustanowienie strefy ochrony OW, w granicach zgodnych z oznaczeniem na rysunku planu, w strefie ochrony zabytku archeologicznego należy postępować zgodnie z przepisami odrębnymi dotyczącymi ochrony zabytków,

b) ustala się ochronę konserwatorską kapliczek oraz krzyży przydrożnych, przy których wszelkie działania w zakresie remontu oraz translokacji należy wykonywać zgodnie z przepisami odrębnymi dotyczącymi ochrony zabytków;

5) wymagania wynikające z potrzeb kształtowania przestrzeni publicznych – nie ustala się;

6) zasady kształtowania zabudowy oraz wskaźniki zagospodarowania terenu, maksymalna i minimalna intensywność zabudowy jako wskaźnik powierzchni całkowitej zabudowy w odniesieniu do powierzchni działki budowlanej, minimalny udział procentowy powierzchni biologicznie czynnej w odniesieniu do powierzchni działki budowlanej, maksymalna wysokość zabudowy, minimalna liczba miejsc do parkowania w tym miejsca przeznaczone na parkowanie pojazdów zaopatrzonych w kartę parkingową i sposób ich realizacji oraz linie zabudowy i gabaryty obiektów:

a) maksymalna wysokość budynków mieszkalnych – 9,0 m,

b) maksymalna wysokość budynków inwentarskich, gospodarczych, garażowych oraz garażowo-gospodarczych – 9,0 m,

c) maksymalna wysokość budowli rolniczych – 17,0 m,

d) geometria dachu budynków mieszkalnych – dwu lub wielospadowe o kącie nachylenia połaci 30-40º,

e) geometria dachu budynków inwentarskich, gospodarczych, garażowych oraz garażowo-gospodarczych – jedno, dwu lub wielospadowy o kącie nachylenia połaci do 45º,

f) nieprzekraczalna linia zabudowy – zgodnie z rysunkiem planu,

g) w przypadku, gdy wyznaczona nieprzekraczalna linia zabudowy przecina istniejące budynki, dopuszcza się ich nadbudowę, rozbudowę i przebudowę przy zachowaniu istniejącej odległości tych budynków od dróg,

h) powierzchnia biologicznie czynna – minimum 60% powierzchni działki budowlanej,

i) wielkość powierzchni zabudowy w stosunku do powierzchni działki budowlanej – maksymalnie 40%,

j) intensywność zabudowy od 0,01 do 0,5,

k) minimalna liczba miejsc do parkowania – 1 miejsce na 1 mieszkanie,

l) sposób realizacji miejsc do parkowania – jako naziemne miejsca parkingowe lub w garażu wolnostojącym lub wbudowanym,

m) nie występuje potrzeba realizacji miejsc przeznaczonych na parkowanie pojazdów zaopatrzonych w kartę parkingową;

7) granice i sposoby zagospodarowania terenów lub obiektów podlegających ochronie, na podstawie odrębnych przepisów, terenów górniczych, a także obszarów szczególnego zagrożenia powodzią, obszarów osuwania się mas ziemnych, krajobrazów priorytetowych określonych w audycie krajobrazowym oraz w planach zagospodarowania przestrzennego województwa – nie ustala się;

8) szczegółowe zasady i warunki scalania i podziału nieruchomości objętych planem miejscowym – nie ustala się;

9) szczególne warunki zagospodarowania terenów oraz ograniczenia w ich użytkowaniu, w tym zakaz zabudowy – w terenie oznaczonym symbolem 26RM występują ograniczenia lokalizacji zabudowy względem lasów – w przypadku lokalizacji zabudowy należy postępować zgodnie z przepisami odrębnymi;

10) zasady modernizacji, rozbudowy i budowy systemów komunikacji i infrastruktury technicznej:

a) obsługa komunikacyjna:

- terenu oznaczonego symbolem 21RM z publicznej drogi lokalnej oznaczonej symbolem 8KDL oraz z drogi wewnętrznej oznaczonej symbolem 29KDW,

- terenu oznaczonego symbolem 26RM z publicznej drogi lokalnej oznaczonej symbolem 8KDL oraz z publicznych dróg dojazdowych oznaczonych symbolami 25KDD i 28KDD,

- terenu oznaczonego symbolem 30RM z publicznej drogi lokalnej oznaczonej symbolem 8KDL oraz z publicznej drogi dojazdowej oznaczonej symbolem 28KDD,

- terenu oznaczonego symbolem 32RM z publicznej drogi lokalnej oznaczonej symbolem 8KDL,

- terenów oznaczonych symbolami 34RM i 38RM z publicznej drogi zbiorczej oznaczonej symbolem 36KDZ,

b) zaopatrzenie w wodę:

- z istniejącej lub projektowanej sieci wodociągowej, zlokalizowanej podziemnie o przekroju nie mniejszym niż Ø 32 mm,

- z własnych ujęć wody zgodnie z przepisami odrębnymi,

c) odprowadzenie ścieków bytowych:

- do istniejącej lub projektowanej sieci kanalizacji sanitarnej, zlokalizowanej podziemnie o przekroju nie mniejszym niż Ø 60 mm, zgodnie z przepisami odrębnymi,

- do czasu realizacji zbiorczej sieci kanalizacji sanitarnej dopuszcza się odprowadzanie ścieków do szczelnych zbiorników bezodpływowych oraz do przydomowych oczyszczalni ścieków, zgodnie z przepisami odrębnymi,

d) odprowadzenie wód opadowych i roztopowych – do gruntu zgodnie z przepisami odrębnymi lub do szczelnych zbiorników gromadzących wody opadowe i roztopowe,

e) zaopatrzenie w energię elektryczną – z istniejącej lub projektowanej sieci elektroenergetycznej napowietrznej lub kablowej 0,4-15kV,

f) zaopatrzenie w energię cieplną – z indywidualnych źródeł zgodnych z przepisami odrębnymi,

g) zaopatrzenie w gaz – z istniejącej lub projektowanej sieci gazowej, zlokalizowanej podziemnie o przekroju nie mniejszym niż Ø 20 mm albo z indywidualnych źródeł,

h) gospodarka odpadami stałymi – zgodnie z przepisami odrębnymi,

i) dopuszcza się budowę, przebudowę, rozbudowę urządzeń infrastruktury technicznej zgodnie z przepisami odrębnymi;

11) sposób i termin tymczasowego zagospodarowania, urządzania i użytkowania terenów

– nie ustala się;

12) stawki procentowe, na podstawie których ustala się opłatę, o której mowa w art. 36 ust. 4 ustawy o planowaniu i zagospodarowaniu przestrzennym – 5%.

§ 6. Dla terenów oznaczonych na rysunku planu symbolami: **23RU, 37RU** ustala się:

1) przeznaczenie terenów – tereny obsługi produkcji w gospodarstwach rolnych;

2) zasady ochrony i kształtowania ładu przestrzennego:

a) dopuszcza się lokalizację obiektów i urządzeń służących produkcji rolnej, w tym obiektów produkcyjno-usługowych związanych z obsługą rolnictwa,

b) istniejące budynki do utrzymania z możliwością przebudowy, nadbudowy, zmiany sposobu użytkowania oraz rozbudowy w zakresie zgodnym z funkcją terenu;

3) zasady ochrony środowiska, przyrody i krajobrazu kulturowego:

a) dopuszcza się lokalizację przedsięwzięć mogących zawsze znacząco oddziaływać na środowisko w rozumieniu przepisów odrębnych,

b) zakazuje się lokalizacji nowych zakładów o dużym lub zwiększonym ryzyku wystąpienia poważnej awarii przemysłowej,

c) ustala się wyposażanie obiektów (tego wymagających) w urządzenia zabezpieczające środowisko gruntowo-wodne przed zanieczyszczeniem,

d) ustala się racjonalną gospodarkę odpadami poprzez właściwe gromadzenie i unieszkodliwianie odpadów zgodnie z przepisami odrębnymi;

3a) zasady kształtowania krajobrazu – nie ustala się;

4) zasady ochrony dziedzictwa kulturowego i zabytków, w tym krajobrazów kulturowych, oraz dóbr kultury współczesnej – ustala się ochronę konserwatorską kapliczek oraz krzyży przydrożnych, przy których wszelkie działania w zakresie remontu oraz translokacji należy wykonywać zgodnie z przepisami odrębnymi dotyczącymi ochrony zabytków;

5) wymagania wynikające z potrzeb kształtowania przestrzeni publicznych – nie ustala się;

6) zasady kształtowania zabudowy oraz wskaźniki zagospodarowania terenu, maksymalna i minimalna intensywność zabudowy jako wskaźnik powierzchni całkowitej zabudowy w odniesieniu do powierzchni działki budowlanej, minimalny udział procentowy powierzchni biologicznie czynnej w odniesieniu do powierzchni działki budowlanej, maksymalna wysokość zabudowy, minimalna liczba miejsc do parkowania w tym miejsca przeznaczone na parkowanie pojazdów zaopatrzonych w kartę parkingową i sposób ich realizacji oraz linie zabudowy i gabaryty obiektów:

a) maksymalna wysokość zabudowy – 12,0 m,

b) geometria dachu – układ jedno- lub dwuspadowy, nachylenie połaci dachu do 45º,

c) nieprzekraczalne linie zabudowy – zgodnie z rysunkiem planu,

d) nakaz zachowania minimum 15% powierzchni działki budowlanej jako teren biologicznie czynny,

e) wielkość powierzchni zabudowy w stosunku do powierzchni działki budowlanej – max. 85%,

f) minimalna i maksymalna intensywność zabudowy od 0,1 do 0,85,

g) minimalna liczba miejsc do parkowania – 2 miejsca/100m^2 powierzchni obiektów produkcyjnych lub usługowych,

h) miejsca przeznaczone na parkowanie pojazdów zaopatrzonych w kartę parkingową – nie ustala się,

i) sposób realizacji miejsc do parkowania – jako naziemne miejsca parkingowe, w garażu wolnostojącym lub wbudowanym, w granicach własnych działki;

7) granice i sposoby zagospodarowania terenów lub obiektów podlegających ochronie, na podstawie odrębnych przepisów, terenów górniczych, a także obszarów szczególnego zagrożenia powodzią, obszarów osuwania się mas ziemnych, krajobrazów priorytetowych określonych w audycie krajobrazowym oraz w planach zagospodarowania przestrzennego województwa – nie ustala się;

8) szczegółowe zasady i warunki scalania i podziału nieruchomości objętych planem miejscowym – nie ustala się;

9) szczególne warunki zagospodarowania terenów oraz ograniczenia w ich użytkowaniu, w tym zakaz zabudowy – nie ustala się;

10) zasady modernizacji, rozbudowy i budowy systemów komunikacji i infrastruktury technicznej:

a) obsługa komunikacyjna:

- terenu oznaczonego symbolem 23RU z publicznej drogi lokalnej oznaczonej symbolem 8KDL oraz z publicznej drogi dojazdowej oznaczonej symbolem 25KDD,

- terenu oznaczonego symbolem 37RU z publicznej drogi zbiorczej oznaczonej symbolem 36KDZ oraz z publicznej drogi lokalnej oznaczonej symbolem 8KDL,

b) zaopatrzenie w wodę:

- z istniejącej lub projektowanej sieci wodociągowej, zlokalizowanej podziemnie o przekroju nie mniejszym niż Ø 32 mm,

- z własnych ujęć wody,

c) odprowadzenie ścieków:

- do szczelnych zbiorników bezodpływowych,

- do przydomowych oczyszczalni ścieków zgodnie z przepisami odrębnymi,

d) odprowadzenie wód opadowych i roztopowych – do gruntu zgodnie z przepisami odrębnymi,

e) zaopatrzenie w energię elektryczną – z istniejącej lub projektowanej sieci elektroenergetycznej napowietrznej lub kablowej 0,4-15kV,

f) zaopatrzenie w energię cieplną – z indywidualnych źródeł zgodnych z przepisami odrębnymi,

g) zaopatrzenie w gaz – z indywidualnych źródeł,

h) gospodarka odpadami stałymi – zgodnie z przepisami odrębnymi,

i) dopuszcza się budowę, rozbudowę i przebudowę urządzeń infrastruktury technicznej zgodnie z przepisami odrębnymi;

11) sposób i termin tymczasowego zagospodarowania, urządzania i użytkowania terenów

– nie ustala się;

12) stawki procentowe, na podstawie których ustala się opłatę, o której mowa w art. 36 ust. 4 ustawy o planowaniu i zagospodarowaniu przestrzennym – 30%.

§ 7. Dla terenu oznaczonego na rysunku planu symbolem: **22U** ustala się:

1) przeznaczenie terenu – teren zabudowy usługowej;

2) zasady ochrony i kształtowania ładu przestrzennego – ustala się lokalizację zabudowy usługowej, w tym usług użyteczności publicznej;

3) zasady ochrony środowiska, przyrody i krajobrazu kulturowego:

a) zakazuje się lokalizacji przedsięwzięć mogących zawsze i potencjalnie znacząco oddziaływać na środowisko w rozumieniu przepisów odrębnych za wyjątkiem elementów niezbędnych dla prawidłowego funkcjonowania infrastruktury technicznej,

b) zakazuje się lokalizacji nowych zakładów o dużym lub zwiększonym ryzyku wystąpienia poważnej awarii przemysłowej;

3a) zasady kształtowania krajobrazu – nie ustala się;

4) zasady ochrony dziedzictwa kulturowego i zabytków, w tym krajobrazów kulturowych, oraz dóbr kultury współczesnej – ustala się ochronę konserwatorską kapliczek oraz krzyży przydrożnych, przy których wszelkie działania w zakresie remontu oraz translokacji należy wykonywać zgodnie z przepisami odrębnymi dotyczącymi ochrony zabytków;

5) wymagania wynikające z potrzeb kształtowania przestrzeni publicznych – nie ustala się;

6) zasady kształtowania zabudowy oraz wskaźniki zagospodarowania terenu, maksymalna i minimalna intensywność zabudowy jako wskaźnik powierzchni całkowitej zabudowy w odniesieniu do powierzchni działki budowlanej, minimalny udział procentowy powierzchni biologicznie czynnej w odniesieniu do powierzchni działki budowlanej, maksymalna wysokość zabudowy, minimalna liczba miejsc do parkowania w tym miejsca przeznaczone na parkowanie pojazdów zaopatrzonych w kartę parkingową i sposób ich realizacji oraz linie zabudowy i gabaryty obiektów:

a) maksymalna wysokość zabudowy – 12,0 m,

b) geometria dachu – jedno-, dwu- lub wielospadowe o kącie nachylenia połaci do 45º,

c) nieprzekraczalne linie zabudowy – zgodnie z rysunkiem planu,

d) w przypadku, gdy wyznaczona nieprzekraczalna linia zabudowy przecina istniejące budynki, dopuszcza się ich nadbudowę, rozbudowę i przebudowę przy zachowaniu istniejącej odległości tych budynków od dróg,

e) nakaz zachowania minimum 30% powierzchni działki budowlanej jako teren biologicznie czynny,

f) maksymalny wskaźnik powierzchni całkowitej zabudowy w odniesieniu do powierzchni działki budowlanej – 70%,

g) minimalna i maksymalna intensywność zabudowy od 0,05 do 0,7,

h) minimalna liczba miejsc do parkowania:

- 2 miejsca parkingowe na 100 m^2 powierzchni obiektów usługowych,

- miejsca parkingowe należy lokalizować w granicach własnych działki,

- miejsca parkingowe należy realizować jako utwardzone,

- nie występuje potrzeba realizacji miejsc przeznaczonych na parkowanie pojazdów zaopatrzonych w kartę parkingową;

7) granice i sposoby zagospodarowania terenów lub obiektów podlegających ochronie, na podstawie odrębnych przepisów, terenów górniczych, a także obszarów szczególnego zagrożenia powodzią, obszarów osuwania się mas ziemnych, krajobrazów priorytetowych określonych w audycie krajobrazowym oraz w planach zagospodarowania przestrzennego województwa – nie ustala się;

8) szczegółowe zasady i warunki scalania i podziału nieruchomości objętych planem miejscowym – nie ustala się;

9) szczególne warunki zagospodarowania terenów oraz ograniczenia w ich użytkowaniu, w tym zakaz zabudowy – nie ustala się;

10) zasady modernizacji, rozbudowy i budowy systemów komunikacji i infrastruktury technicznej:

a) obsługa komunikacyjna terenu oznaczonego symbolem 22U z publicznej drogi lokalnej oznaczonej symbolem 8KDL,

b) zaopatrzenie w wodę:

- z istniejącej lub projektowanej sieci wodociągowej, zlokalizowanej podziemnie o przekroju nie mniejszym niż Ø 32 mm,

- z własnych ujęć wody,

c) odprowadzenie ścieków bytowych:

– do istniejącej lub projektowanej sieci kanalizacji sanitarnej, zlokalizowanej podziemnie o przekroju nie mniejszym niż Ø 60 mm, zgodnie z przepisami odrębnymi,

– do czasu realizacji zbiorczej sieci kanalizacji sanitarnej dopuszcza się odprowadzanie ścieków do szczelnych zbiorników bezodpływowych oraz do przydomowych oczyszczalni ścieków, zgodnie z przepisami odrębnymi,

d) odprowadzenie wód opadowych i roztopowych – do gruntu zgodnie z przepisami odrębnymi lub do szczelnych zbiorników gromadzących wody opadowe i roztopowe,

e) zaopatrzenie w energię elektryczną – z istniejącej lub projektowanej sieci elektroenergetycznej napowietrznej lub kablowej 0,4-15kV,

f) zaopatrzenie w energię cieplną – z indywidualnych źródeł zgodnych z przepisami odrębnymi,

g) zaopatrzenie w gaz – z istniejącej lub projektowanej sieci gazowej, zlokalizowanej podziemnie o przekroju nie mniejszym niż Ø 20 mm albo z indywidualnych źródeł,

h) gospodarka odpadami stałymi – zgodnie z przepisami odrębnymi,

i) dopuszcza się przebudowę urządzeń infrastruktury technicznej zgodnie z przepisami odrębnymi;

11) sposób i termin tymczasowego zagospodarowania, urządzania i użytkowania terenu

– nie ustala się;

12) stawki procentowe, na podstawie których ustala się opłatę, o której mowa w art. 36 ust. 4 ustawy o planowaniu i zagospodarowaniu przestrzennym – 20%.

§ 8. Dla terenu oznaczonego na rysunku planu symbolem: **33MNU** ustala się:

1) przeznaczenie terenu – teren zabudowy mieszkaniowo-usługowej;

2) zasady ochrony i kształtowania ładu przestrzennego:

a) ustala się lokalizację zabudowy mieszkaniowo-usługowej,

b) wymienione funkcje mogą występować łącznie lub rozdzielnie,

c) ustala się możliwość przebudowy, nadbudowy, zmiany sposobu użytkowania oraz rozbudowy istniejącej zabudowy w zakresie zgodnym z funkcją terenu,

d) dopuszcza się lokalizację zabudowy magazynowej i składowej związanej z działalnością usługową;

3) zasady ochrony środowiska, przyrody i krajobrazu kulturowego:

a) zakazuje się lokalizacji przedsięwzięć mogących zawsze i potencjalnie znacząco oddziaływać na środowisko w rozumieniu przepisów odrębnych za wyjątkiem elementów niezbędnych dla prawidłowego funkcjonowania infrastruktury technicznej,

b) zakazuje się lokalizacji nowych zakładów o dużym lub zwiększonym ryzyku wystąpienia poważnej awarii przemysłowej,

c) ustala się zachowanie dopuszczalnego poziomu hałasu w środowisku jak dla terenów mieszkaniowo-usługowych;

3a) zasady kształtowania krajobrazu – nie ustala się;

4) zasady ochrony dziedzictwa kulturowego i zabytków, w tym krajobrazów kulturowych, oraz dóbr kultury współczesnej:

a) ustala się ochronę nieruchomego zabytku archeologicznego oznaczonego jako AZP 46-57.1, zlokalizowanego w terenie oznaczonym symbolem 33MNU, poprzez ustanowienie strefy ochrony OW, w granicach zgodnych z oznaczeniem na rysunku planu, w strefie ochrony zabytku archeologicznego należy postępować zgodnie z przepisami odrębnymi dotyczącymi ochrony zabytków,

b) zasady ochrony dziedzictwa kulturowego i zabytków, w tym krajobrazów kulturowych, oraz dóbr kultury współczesnej – ustala się ochronę konserwatorską kapliczek oraz krzyży przydrożnych, przy których wszelkie działania w zakresie remontu, oraz translokacji należy wykonywać zgodnie z przepisami odrębnymi dotyczącymi ochrony zabytków;

5) wymagania wynikające z potrzeb kształtowania przestrzeni publicznych – nie ustala się;

6) zasady kształtowania zabudowy oraz wskaźniki zagospodarowania terenu, maksymalna i minimalna intensywność zabudowy jako wskaźnik powierzchni całkowitej zabudowy w odniesieniu do powierzchni działki budowlanej, minimalny udział procentowy powierzchni biologicznie czynnej w odniesieniu do powierzchni działki budowlanej, maksymalna wysokość zabudowy, minimalna liczba miejsc do parkowania w tym miejsca przeznaczone na parkowanie pojazdów zaopatrzonych w kartę parkingową i sposób ich realizacji oraz linie zabudowy i gabaryty obiektów:

a) maksymalna wysokość zabudowy – 15,0 m,

b) geometria dachu – jedno- lub wielospadowe o kącie nachylenia połaci do 45º,

c) nieprzekraczalne linie zabudowy – zgodnie z rysunkiem planu,

d) nakaz zachowania minimum 30% powierzchni działki budowlanej jako teren biologicznie czynny,

e) maksymalny wskaźnik powierzchni całkowitej zabudowy w odniesieniu do powierzchni działki budowlanej – 70%,

f) minimalna i maksymalna intensywność zabudowy od 0,05 do 0,7,

g) minimalna liczba miejsc do parkowania:

- 2 miejsca parkingowe na 100 m^2 powierzchni obiektów usługowych,

- 1 miejsce parkingowe na jedno mieszkanie,

- miejsca parkingowe należy lokalizować w granicach własnych działki,

- miejsca parkingowe należy realizować jako utwardzone,

- nie występuje potrzeba realizacji miejsc przeznaczonych na parkowanie pojazdów zaopatrzonych w kartę parkingową;

7) granice i sposoby zagospodarowania terenów lub obiektów podlegających ochronie, na podstawie odrębnych przepisów, terenów górniczych, a także obszarów szczególnego zagrożenia powodzią, obszarów osuwania się mas ziemnych, krajobrazów priorytetowych określonych w audycie krajobrazowym oraz w planach zagospodarowania przestrzennego województwa – nie ustala się;

8) szczegółowe zasady i warunki scalania i podziału nieruchomości objętych planem miejscowym – nie ustala się;

9) szczególne warunki zagospodarowania terenów oraz ograniczenia w ich użytkowaniu, w tym zakaz zabudowy – nie ustala się;

10) zasady modernizacji, rozbudowy i budowy systemów komunikacji i infrastruktury technicznej:

a) obsługa komunikacyjna terenu oznaczonego symbolem 33MNU z publicznej drogi lokalnej oznaczonej symbolem 8KDL,

b) zaopatrzenie w wodę:

- z istniejącej lub projektowanej sieci wodociągowej, zlokalizowanej podziemnie o przekroju nie mniejszym niż Ø 32 mm,

- z własnych ujęć wody zgodnie z przepisami odrębnymi,

c) odprowadzenie ścieków bytowych:

– do istniejącej lub projektowanej sieci kanalizacji sanitarnej, zlokalizowanej podziemnie o przekroju nie mniejszym niż Ø 60 mm, zgodnie z przepisami odrębnymi,

– do czasu realizacji zbiorczej sieci kanalizacji sanitarnej dopuszcza się odprowadzanie ścieków do szczelnych zbiorników bezodpływowych oraz do przydomowych oczyszczalni ścieków, zgodnie z przepisami odrębnymi,

d) odprowadzenie wód opadowych i roztopowych – do gruntu zgodnie z przepisami odrębnymi lub do szczelnych zbiorników gromadzących wody opadowe i roztopowe,

e) zaopatrzenie w energię elektryczną – z istniejącej lub projektowanej sieci elektroenergetycznej napowietrznej lub kablowej 0,4-15kV,

f) zaopatrzenie w energię cieplną – z indywidualnych źródeł zgodnych z przepisami odrębnymi,

g) zaopatrzenie w gaz – z istniejącej lub projektowanej sieci gazowej, zlokalizowanej podziemnie o przekroju nie mniejszym niż Ø 20 mm albo z indywidualnych źródeł,

h) gospodarka odpadami stałymi – zgodnie z przepisami odrębnymi,

i) dopuszcza się przebudowę urządzeń infrastruktury technicznej zgodnie z przepisami odrębnymi;

11) sposób i termin tymczasowego zagospodarowania, urządzania i użytkowania terenu

– nie ustala się;

12) stawki procentowe, na podstawie których ustala się opłatę, o której mowa w art. 36 ust. 4 ustawy o planowaniu i zagospodarowaniu przestrzennym – 5%.

§ 9. Dla terenów oznaczonych na rysunku planu symbolami: **6ZL, 7ZL, 15ZL, 24ZL, 39ZL** ustala się:

1) przeznaczenie terenów – lasy;

2) zasady ochrony i kształtowania ładu przestrzennego – nie ustala się;

3) zasady ochrony środowiska, przyrody i krajobrazu – nie ustala się;

3a) zasady kształtowania krajobrazu – nie ustala się;

4) zasady ochrony dziedzictwa kulturowego i zabytków, w tym krajobrazów kulturowych, oraz dóbr kultury współczesnej – nie ustala się;

5) wymagania wynikające z potrzeb kształtowania przestrzeni publicznych – nie ustala się;

6) zasady kształtowania zabudowy oraz wskaźniki zagospodarowania terenu, maksymalna i minimalna intensywność zabudowy jako wskaźnik powierzchni całkowitej zabudowy w odniesieniu do powierzchni działki budowlanej, minimalny udział procentowy powierzchni biologicznie czynnej w odniesieniu do powierzchni działki budowlanej, maksymalna wysokość zabudowy, minimalna liczba miejsc do parkowania w tym miejsca przeznaczone na parkowanie pojazdów zaopatrzonych w kartę parkingową i sposób ich realizacji oraz linie zabudowy i gabaryty obiektów – nie ustala się;

7) granice i sposoby zagospodarowania terenów lub obiektów podlegających ochronie, na podstawie odrębnych przepisów, terenów górniczych, a także obszarów szczególnego zagrożenia powodzią, obszarów osuwania się mas ziemnych, krajobrazów priorytetowych określonych w audycie krajobrazowym oraz w planach zagospodarowania przestrzennego województwa – nie ustala się;

8) szczegółowe zasady i warunki scalania i podziału nieruchomości objętych planem miejscowym – nie ustala się;

9) szczególne warunki zagospodarowania terenów oraz ograniczenia w ich użytkowaniu, w tym zakaz zabudowy – w terenach oznaczonych symbolami 6ZL, 7ZL, 15ZL, 24ZL, 39ZL ustala się zakaz zabudowy;

10) zasady modernizacji, rozbudowy i budowy systemów komunikacji i infrastruktury technicznej – zasady dostępu komunikacyjnego – poprzez istniejące drogi publiczne oraz projektowane lub istniejące drogi wewnętrzne, a także poprzez tereny przyległe;

11) sposób i termin tymczasowego zagospodarowania, urządzania i użytkowania terenów

– nie ustala się;

12) stawki procentowe, na podstawie których ustala się opłatę, o której mowa w art. 36 ust. 4 ustawy o planowaniu i zagospodarowaniu przestrzennym – 1%.

§ 10. Dla terenu oznaczonego na rysunku planu symbolem: **14WS** ustala się:

1) przeznaczenie terenu – teren wód powierzchniowych śródlądowych;

2) zasady ochrony i kształtowania ładu przestrzennego:

a) dopuszczalne lokalizację urządzeń hydrotechnicznych zabezpieczających brzegi wód,

b) dopuszcza się wykorzystanie cieku w celach przeciwpożarowych, na zasadach i warunkach przewidzianych przepisami odrębnymi;

3) zasady ochrony środowiska, przyrody i krajobrazu – nie ustala się;

3a) zasady kształtowania krajobrazu – nie ustala się;

4) zasady ochrony dziedzictwa kulturowego i zabytków, w tym krajobrazów kulturowych, oraz dóbr kultury współczesnej – nie ustala się;

5) wymagania wynikające z potrzeb kształtowania przestrzeni publicznych – nie ustala się;

6) zasady kształtowania zabudowy oraz wskaźniki zagospodarowania terenu, maksymalna i minimalna intensywność zabudowy jako wskaźnik powierzchni całkowitej zabudowy w odniesieniu do powierzchni działki budowlanej, minimalny udział procentowy powierzchni biologicznie czynnej w odniesieniu do powierzchni działki budowlanej, maksymalna wysokość zabudowy, minimalna liczba miejsc do parkowania w tym miejsca przeznaczone na parkowanie pojazdów zaopatrzonych w kartę parkingową i sposób ich realizacji oraz linie zabudowy i gabaryty obiektów – nie ustala się;

7) granice i sposoby zagospodarowania terenów lub obiektów podlegających ochronie, na podstawie odrębnych przepisów, terenów górniczych, a także obszarów szczególnego zagrożenia powodzią, obszarów osuwania się mas ziemnych, krajobrazów priorytetowych określonych w audycie krajobrazowym oraz w planach zagospodarowania przestrzennego województwa – nie ustala się;

8) szczegółowe zasady i warunki scalania i podziału nieruchomości objętych planem miejscowym – nie ustala się;

9) szczególne warunki zagospodarowania terenów oraz ograniczenia w ich użytkowaniu, w tym zakaz zabudowy – nie ustala się;

10) zasady modernizacji, rozbudowy i budowy systemów komunikacji i infrastruktury technicznej – zasady dostępu komunikacyjnego – poprzez tereny przyległe;

11) sposób i termin tymczasowego zagospodarowania, urządzania i użytkowania terenu

– nie ustala się;

12) stawki procentowe, na podstawie których ustala się opłatę, o której mowa w art. 36 ust. 4 ustawy o planowaniu i zagospodarowaniu przestrzennym – 1%.

§ 11. Dla terenu oznaczonego na rysunku planu symbolem: **36KDZ** ustala się:

1) przeznaczenie terenu – teren publicznej drogi zbiorczej;

2) zasady ochrony i kształtowania ładu przestrzennego:

a) w liniach rozgraniczających dróg dopuszcza się lokalizację przystanków oraz zatok autobusowych,

b) dopuszcza się lokalizowanie urządzeń infrastruktury technicznej, zgodnie z przepisami odrębnymi;

3) zasady ochrony środowiska, przyrody i krajobrazu – nie ustala się;

3a) zasady kształtowania krajobrazu – nie ustala się;

4) zasady ochrony dziedzictwa kulturowego i zabytków, w tym krajobrazów kulturowych, oraz dóbr kultury współczesnej – ustala się ochronę konserwatorską kapliczek oraz krzyży przydrożnych, przy których wszelkie działania w zakresie remontu, oraz translokacji należy wykonywać zgodnie z przepisami odrębnymi dotyczącymi ochrony zabytków;

5) wymagania wynikające z potrzeb kształtowania przestrzeni publicznych – nie ustala się;

6) zasady kształtowania zabudowy oraz wskaźniki zagospodarowania terenu, maksymalna i minimalna intensywność zabudowy jako wskaźnik powierzchni całkowitej zabudowy w odniesieniu do powierzchni działki budowlanej, minimalny udział procentowy powierzchni biologicznie czynnej w odniesieniu do powierzchni działki budowlanej, maksymalna wysokość zabudowy, minimalna liczba miejsc do parkowania w tym miejsca przeznaczone na parkowanie pojazdów zaopatrzonych w kartę parkingową i sposób ich realizacji oraz linie zabudowy i gabaryty obiektów – szerokość w liniach rozgraniczających od 8,5 m do 11,4 m zgodnie z rysunkiem planu;

7) granice i sposoby zagospodarowania terenów lub obiektów podlegających ochronie, na podstawie odrębnych przepisów, terenów górniczych, a także obszarów szczególnego zagrożenia powodzią, obszarów osuwania się mas ziemnych, krajobrazów priorytetowych określonych w audycie krajobrazowym oraz w planach zagospodarowania przestrzennego województwa – nie ustala się;

8) szczegółowe zasady i warunki scalania i podziału nieruchomości objętych planem miejscowym – nie ustala się;

9) szczególne warunki zagospodarowania terenów oraz ograniczenia w ich użytkowaniu, w tym zakaz zabudowy – nie ustala się;

10) zasady modernizacji, rozbudowy i budowy systemów komunikacji i infrastruktury technicznej:

a) dopuszcza się budowę, rozbudowę i przebudowę urządzeń infrastruktury technicznej zgodnie z przepisami odrębnymi,

b) ustala się powiązanie urządzeń infrastruktury technicznej z zewnętrznymi sieciami infrastruktury technicznej zgodnie z przepisami odrębnymi,

c) dla budowy, rozbudowy i przebudowy sieci wodociągowej, ustala się następujące zasady:

- realizacja sieci wodociągowej jako podziemnej,

- parametry sieci – przekrój nie mniejszy niż Ø 32 mm,

d) dla budowy, rozbudowy i przebudowy sieci kanalizacyjnej, ustala się następujące zasady:

- realizacja sieci kanalizacyjnej jako podziemnej,

- parametry sieci – przekrój nie mniejszy niż Ø 60 mm,

e) dla budowy, rozbudowy i przebudowy sieci elektroenergetycznej, ustala się następujące zasady:

- realizacja sieci elektroenergetycznej jako podziemnej lub napowietrznej,

- parametry sieci – 0,4-15kV,

f) dla budowy, rozbudowy i przebudowy sieci gazowej, ustala się następujące zasady:

- realizacja sieci gazowej jako podziemnej,

- parametry sieci – przekrój nie mniejszy niż Ø 20 mm;

11) sposób i termin tymczasowego zagospodarowania, urządzania i użytkowania terenu

– nie ustala się;

12) stawki procentowe, na podstawie których ustala się opłatę, o której mowa w art. 36 ust. 4 ustawy o planowaniu i zagospodarowaniu przestrzennym – 0,1%.

§ 12. Dla terenu oznaczonego na rysunku planu symbolem: **8KDL** ustala się:

1) przeznaczenie terenu – teren publicznej drogi lokalnej;

2) zasady ochrony i kształtowania ładu przestrzennego:

a) w liniach rozgraniczających drogi dopuszcza się lokalizację przystanków oraz zatok autobusowych,

b) dopuszcza się lokalizowanie urządzeń infrastruktury technicznej, zgodnie z przepisami odrębnymi;

3) zasady ochrony środowiska, przyrody i krajobrazu – nie ustala się;

3a) zasady kształtowania krajobrazu – nie ustala się;

4) zasady ochrony dziedzictwa kulturowego i zabytków, w tym krajobrazów kulturowych, oraz dóbr kultury współczesnej – ustala się ochronę konserwatorską kapliczek oraz krzyży przydrożnych, przy których wszelkie działania w zakresie remontu, oraz translokacji należy wykonywać zgodnie z przepisami odrębnymi dotyczącymi ochrony zabytków;

5) wymagania wynikające z potrzeb kształtowania przestrzeni publicznych – nie ustala się;

6) zasady kształtowania zabudowy oraz wskaźniki zagospodarowania terenu, maksymalna i minimalna intensywność zabudowy jako wskaźnik powierzchni całkowitej zabudowy w odniesieniu do powierzchni działki budowlanej, minimalny udział procentowy powierzchni biologicznie czynnej w odniesieniu do powierzchni działki budowlanej, maksymalna wysokość zabudowy, minimalna liczba miejsc do parkowania w tym miejsca przeznaczone na parkowanie pojazdów zaopatrzonych w kartę parkingową i sposób ich realizacji oraz linie zabudowy i gabaryty obiektów – szerokość w liniach rozgraniczających od 3,8 m do 12,6 m zgodnie z rysunkiem planu;

7) granice i sposoby zagospodarowania terenów lub obiektów podlegających ochronie, na podstawie odrębnych przepisów, terenów górniczych, a także obszarów szczególnego zagrożenia powodzią, obszarów osuwania się mas ziemnych, krajobrazów priorytetowych określonych w audycie krajobrazowym oraz w planach zagospodarowania przestrzennego województwa – nie ustala się;

8) szczegółowe zasady i warunki scalania i podziału nieruchomości objętych planem miejscowym – nie ustala się;

9) szczególne warunki zagospodarowania terenów oraz ograniczenia w ich użytkowaniu, w tym zakaz zabudowy – nie ustala się;

10) zasady modernizacji, rozbudowy i budowy systemów komunikacji i infrastruktury technicznej:

a) dopuszcza się budowę, rozbudowę i przebudowę urządzeń infrastruktury technicznej zgodnie z przepisami odrębnymi,

b) ustala się powiązanie urządzeń infrastruktury technicznej z zewnętrznymi sieciami infrastruktury technicznej zgodnie z przepisami odrębnymi,

c) dla budowy, rozbudowy i przebudowy sieci wodociągowej, ustala się następujące zasady:

- realizacja sieci wodociągowej jako podziemnej,

- parametry sieci – przekrój nie mniejszy niż Ø 32 mm,

d) dla budowy, rozbudowy i przebudowy sieci kanalizacyjnej, ustala się następujące zasady:

- realizacja sieci kanalizacyjnej jako podziemnej,

- parametry sieci – przekrój nie mniejszy niż Ø 60 mm,

e) dla budowy, rozbudowy i przebudowy sieci elektroenergetycznej, ustala się następujące zasady:

- realizacja sieci elektroenergetycznej jako podziemnej lub napowietrznej,

- parametry sieci – 0,4-15kV;

f) dla budowy, rozbudowy i przebudowy sieci gazowej, ustala się następujące zasady:

- realizacja sieci gazowej jako podziemnej,

- parametry sieci – przekrój nie mniejszy niż Ø 20 mm;

11) sposób i termin tymczasowego zagospodarowania, urządzania i użytkowania terenu

– nie ustala się;

12) stawki procentowe, na podstawie których ustala się opłatę, o której mowa w art. 36 ust. 4 ustawy o planowaniu i zagospodarowaniu przestrzennym – 0,1%.

§ 13. Dla terenów oznaczonych na rysunku planu symbolami: **2KDD, 3KDD, 5KDD, 25KDD, 28KDD** ustala się:

1) przeznaczenie terenów – tereny publicznych dróg dojazdowych;

2) zasady ochrony i kształtowania ładu przestrzennego:

a) w liniach rozgraniczających dróg dopuszcza się lokalizację przystanków oraz zatok autobusowych,

b) dopuszcza się lokalizowanie urządzeń infrastruktury technicznej, zgodnie z przepisami odrębnymi;

3) zasady ochrony środowiska, przyrody i krajobrazu – nie ustala się;

3a) zasady kształtowania krajobrazu – nie ustala się;

4) zasady ochrony dziedzictwa kulturowego i zabytków, w tym krajobrazów kulturowych, oraz dóbr kultury współczesnej – ustala się ochronę konserwatorską kapliczek oraz krzyży przydrożnych, przy których wszelkie działania w zakresie remontu, oraz translokacji należy wykonywać zgodnie z przepisami odrębnymi dotyczącymi ochrony zabytków;

5) wymagania wynikające z potrzeb kształtowania przestrzeni publicznych – nie ustala się;

6) zasady kształtowania zabudowy oraz wskaźniki zagospodarowania terenu, maksymalna i minimalna intensywność zabudowy jako wskaźnik powierzchni całkowitej zabudowy w odniesieniu do powierzchni działki budowlanej, minimalny udział procentowy powierzchni biologicznie czynnej w odniesieniu do powierzchni działki budowlanej, maksymalna wysokość zabudowy, minimalna liczba miejsc do parkowania w tym miejsca przeznaczone na parkowanie pojazdów zaopatrzonych w kartę parkingową i sposób ich realizacji oraz linie zabudowy i gabaryty obiektów – szerokość w liniach rozgraniczających od 3,0 m do 11,0 m zgodnie z rysunkiem planu;

7) granice i sposoby zagospodarowania terenów lub obiektów podlegających ochronie, na podstawie odrębnych przepisów, terenów górniczych, a także obszarów szczególnego zagrożenia powodzią, obszarów osuwania się mas ziemnych, krajobrazów priorytetowych określonych w audycie krajobrazowym oraz w planach zagospodarowania przestrzennego województwa – nie ustala się;

8) szczegółowe zasady i warunki scalania i podziału nieruchomości objętych planem miejscowym – nie ustala się;

9) szczególne warunki zagospodarowania terenów oraz ograniczenia w ich użytkowaniu, w tym zakaz zabudowy – nie ustala się;

10) zasady modernizacji, rozbudowy i budowy systemów komunikacji i infrastruktury technicznej:

a) dopuszcza się budowę, rozbudowę i przebudowę urządzeń infrastruktury technicznej zgodnie z przepisami odrębnymi,

b) ustala się powiązanie urządzeń infrastruktury technicznej z zewnętrznymi sieciami infrastruktury technicznej zgodnie z przepisami odrębnymi,

c) dla budowy, rozbudowy i przebudowy sieci wodociągowej, ustala się następujące zasady:

- realizacja sieci wodociągowej jako podziemnej,

- parametry sieci – przekrój nie mniejszy niż Ø 32 mm,

d) dla budowy, rozbudowy i przebudowy sieci kanalizacyjnej, ustala się następujące zasady:

- realizacja sieci kanalizacyjnej jako podziemnej,

- parametry sieci – przekrój nie mniejszy niż Ø 60 mm,

e) dla budowy, rozbudowy i przebudowy sieci elektroenergetycznej, ustala się następujące zasady:

- realizacja sieci elektroenergetycznej jako podziemnej lub napowietrznej,

- parametry sieci – 0,4-15kV;

f) dla budowy, rozbudowy i przebudowy sieci gazowej, ustala się następujące zasady:

– realizacja sieci gazowej jako podziemnej,

- parametry sieci – przekrój nie mniejszy niż Ø 20 mm;

11) sposób i termin tymczasowego zagospodarowania, urządzania i użytkowania terenów

– nie ustala się;

12) stawki procentowe, na podstawie których ustala się opłatę, o której mowa w art. 36 ust. 4 ustawy o planowaniu i zagospodarowaniu przestrzennym – 0,1%.

§ 14. Dla terenu oznaczonego na rysunku planu symbolem: **29KDW** ustala się:

1) przeznaczenie terenu – teren drogi wewnętrznej;

2) zasady ochrony i kształtowania ładu przestrzennego – dopuszcza się lokalizowanie urządzeń infrastruktury technicznej, zgodnie z przepisami odrębnymi;

3) zasady ochrony środowiska, przyrody i krajobrazu – nie ustala się;

3a) zasady kształtowania krajobrazu – nie ustala się;

4) zasady ochrony dziedzictwa kulturowego i zabytków, w tym krajobrazów kulturowych, oraz dóbr kultury współczesnej – ustala się ochronę konserwatorską kapliczek oraz krzyży przydrożnych, przy których wszelkie działania w zakresie remontu, oraz translokacji należy wykonywać zgodnie z przepisami odrębnymi dotyczącymi ochrony zabytków;

5) wymagania wynikające z potrzeb kształtowania przestrzeni publicznych – nie ustala się;

6) zasady kształtowania zabudowy oraz wskaźniki zagospodarowania terenu, maksymalna i minimalna intensywność zabudowy jako wskaźnik powierzchni całkowitej zabudowy w odniesieniu do powierzchni działki budowlanej, minimalny udział procentowy powierzchni biologicznie czynnej w odniesieniu do powierzchni działki budowlanej, maksymalna wysokość zabudowy, minimalna liczba miejsc do parkowania w tym miejsca przeznaczone na parkowanie pojazdów zaopatrzonych w kartę parkingową i sposób ich realizacji oraz linie zabudowy i gabaryty obiektów – szerokość w liniach rozgraniczających od 4,0 m do 9,0 m, zgodnie z rysunkiem planu;

7) granice i sposoby zagospodarowania terenów lub obiektów podlegających ochronie, na podstawie odrębnych przepisów, terenów górniczych, a także obszarów szczególnego zagrożenia powodzią, obszarów osuwania się mas ziemnych, krajobrazów priorytetowych określonych w audycie krajobrazowym oraz w planach zagospodarowania przestrzennego województwa – nie ustala się;

8) szczegółowe zasady i warunki scalania i podziału nieruchomości objętych planem miejscowym – nie ustala się;

9) szczególne warunki zagospodarowania terenów oraz ograniczenia w ich użytkowaniu, w tym zakaz zabudowy – nie ustala się;

10) zasady modernizacji, rozbudowy i budowy systemów komunikacji i infrastruktury technicznej:

a) dopuszcza się budowę, rozbudowę i przebudowę urządzeń infrastruktury technicznej zgodnie z przepisami odrębnymi,

b) ustala się powiązanie urządzeń infrastruktury technicznej z zewnętrznymi sieciami infrastruktury technicznej zgodnie z przepisami odrębnymi,

c) dla budowy, rozbudowy i przebudowy sieci wodociągowej, ustala się następujące zasady:

- realizacja sieci wodociągowej jako podziemnej,

- parametry sieci – przekrój nie mniejszy niż Ø 32 mm,

d) dla budowy, rozbudowy i przebudowy sieci kanalizacyjnej, ustala się następujące zasady:

- realizacja sieci kanalizacyjnej jako podziemnej,

- parametry sieci – przekrój nie mniejszy niż Ø 60 mm,

e) dla budowy, rozbudowy i przebudowy sieci elektroenergetycznej, ustala się następujące zasady:

- realizacja sieci elektroenergetycznej jako podziemnej lub napowietrznej,

- parametry sieci – 0,4-15kV;

f) dla budowy, rozbudowy i przebudowy sieci gazowej, ustala się następujące zasady:

- realizacja sieci gazowej jako podziemnej,

- parametry sieci – przekrój nie mniejszy niż Ø 20 mm;

11) sposób i termin tymczasowego zagospodarowania, urządzania i użytkowania terenu

– nie ustala się;

12) stawki procentowe, na podstawie których ustala się opłatę, o której mowa w art. 36 ust. 4 ustawy o planowaniu i zagospodarowaniu przestrzennym – 0,1%.

Rozdział 3.
Przepisy końcowe

§ 15. Wykonanie niniejszej uchwały powierza się Wójtowi Gminy Raciąż.

§ 16. Uchwała wchodzi w życie po upływie 14 dni od dnia jej ogłoszenia w Dzienniku Urzędowym Województwa Mazowieckiego.

Przewodnicząca Rady Gminy

Grażyna Rogowska

MIEJSCOWY PLAN ZAGOSPODAROWANIA PRZESTRZENNEGO

DLA OBSZARU POŁOŻONEGO NA TERENIE CZĘŚCI OBRĘBU GEODEZYJNEGO BOGUCIN

Załącznik nr 1 do Uchwały nr XXVIII.211.2021 Rady Gminy Raciąż z dnia 28 października 2021 roku

ORGAN SPORZĄDZAJĄCY
WÓJT GMINY RACIĄŻ


SKALA 1:1000

0 100m 200m 300m 400m

OZNACZENIA OBOWIĄZUJĄCE:

	Granice obszaru objętego planem miejscowym
	Granice administracyjne gminy
	Granice administracyjne powiatu
	Linie rozgraniczające tereny o różnym przeznaczeniu lub różnych zasadach zagospodarowania
	Nieprzekraczalne linie zabudowy
R	Tereny rolnicze
RM	Tereny zabudowy zagrodowej
RU	Tereny obsługi produkcji w gospodarstwach rolnych
U	Teren zabudowy usługowej
MNU	Teren zabudowy mieszkaniowo-usługowej
ZL	Lasy
WS	Teren wód powierzchniowych śródlądowych
KDZ	Teren publicznej drogi zbiorczej
KDL	Teren publicznej drogi lokalnej
KDD	Tereny publicznych dróg dojazdowych
KDW	Teren drogi wewnętrznej
AZP 46-57.1	Nieruchome zabytki archeologiczne - strefa ochrony OW
	Wymiarowanie

STUDIUM UWARUNKOWAŃ I KIERUNKÓW ZAGOSPODAROWANIA PRZESTRZENNEGO GMINY RACIĄŻ

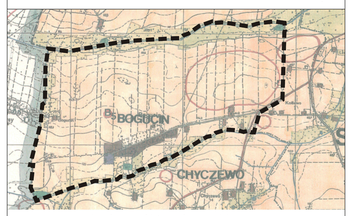

granice obszaru objętego planem miejscowym

OZNACZENIA OGÓLNE

GRANICA P O W I A T U
GRANICA G M I N Y
GRANICE OBRĘBÓW GEODEZYJNYCH WSI

TERENY O FUNKCJACH PODSTAWOWYCH W STREFIE B

B_1-B_8 TERENY KONCENTRACJI ZABUDOWY ZAGRODOWEJ,JEDNORODZINNEJ, USŁUG UŻYTECZNOŚCI PUBLICZNEJ I OBIEKTÓW DZIAŁALNOŚCI GOSPODARCZEJ

B_9 TEREN STREFY ZEWNĘTRZNEJ OCHRONY POŚREDNIEJ UJĘCIA WÓD GŁĘBINOWYCH

TERENY STANOWISK ARCHEOLOGICZNYCH

USTALENIA W ZAKRESIE ZAGOSPODAROWANIA PRZESTRZENNEGO W UKŁADZIE STREFOWYM

STREFA B STREFA ROLNICZEJ PRZESTRZENI PRODUKCYJNEJ NA GLEBACH ŚREDNIEJ JAKOŚCI I DOBRYCH Z OSADNICTWEM ROZPROSZONYM.


tereny o dominującej funkcji mieszkaniowej z usługami użyteczności publicznej

ukształtowane centra usługowe

tereny o dominującej funkcji gospodarczej i przemysłowej

KOMUNIKACJA

DROGI POWIATOWE

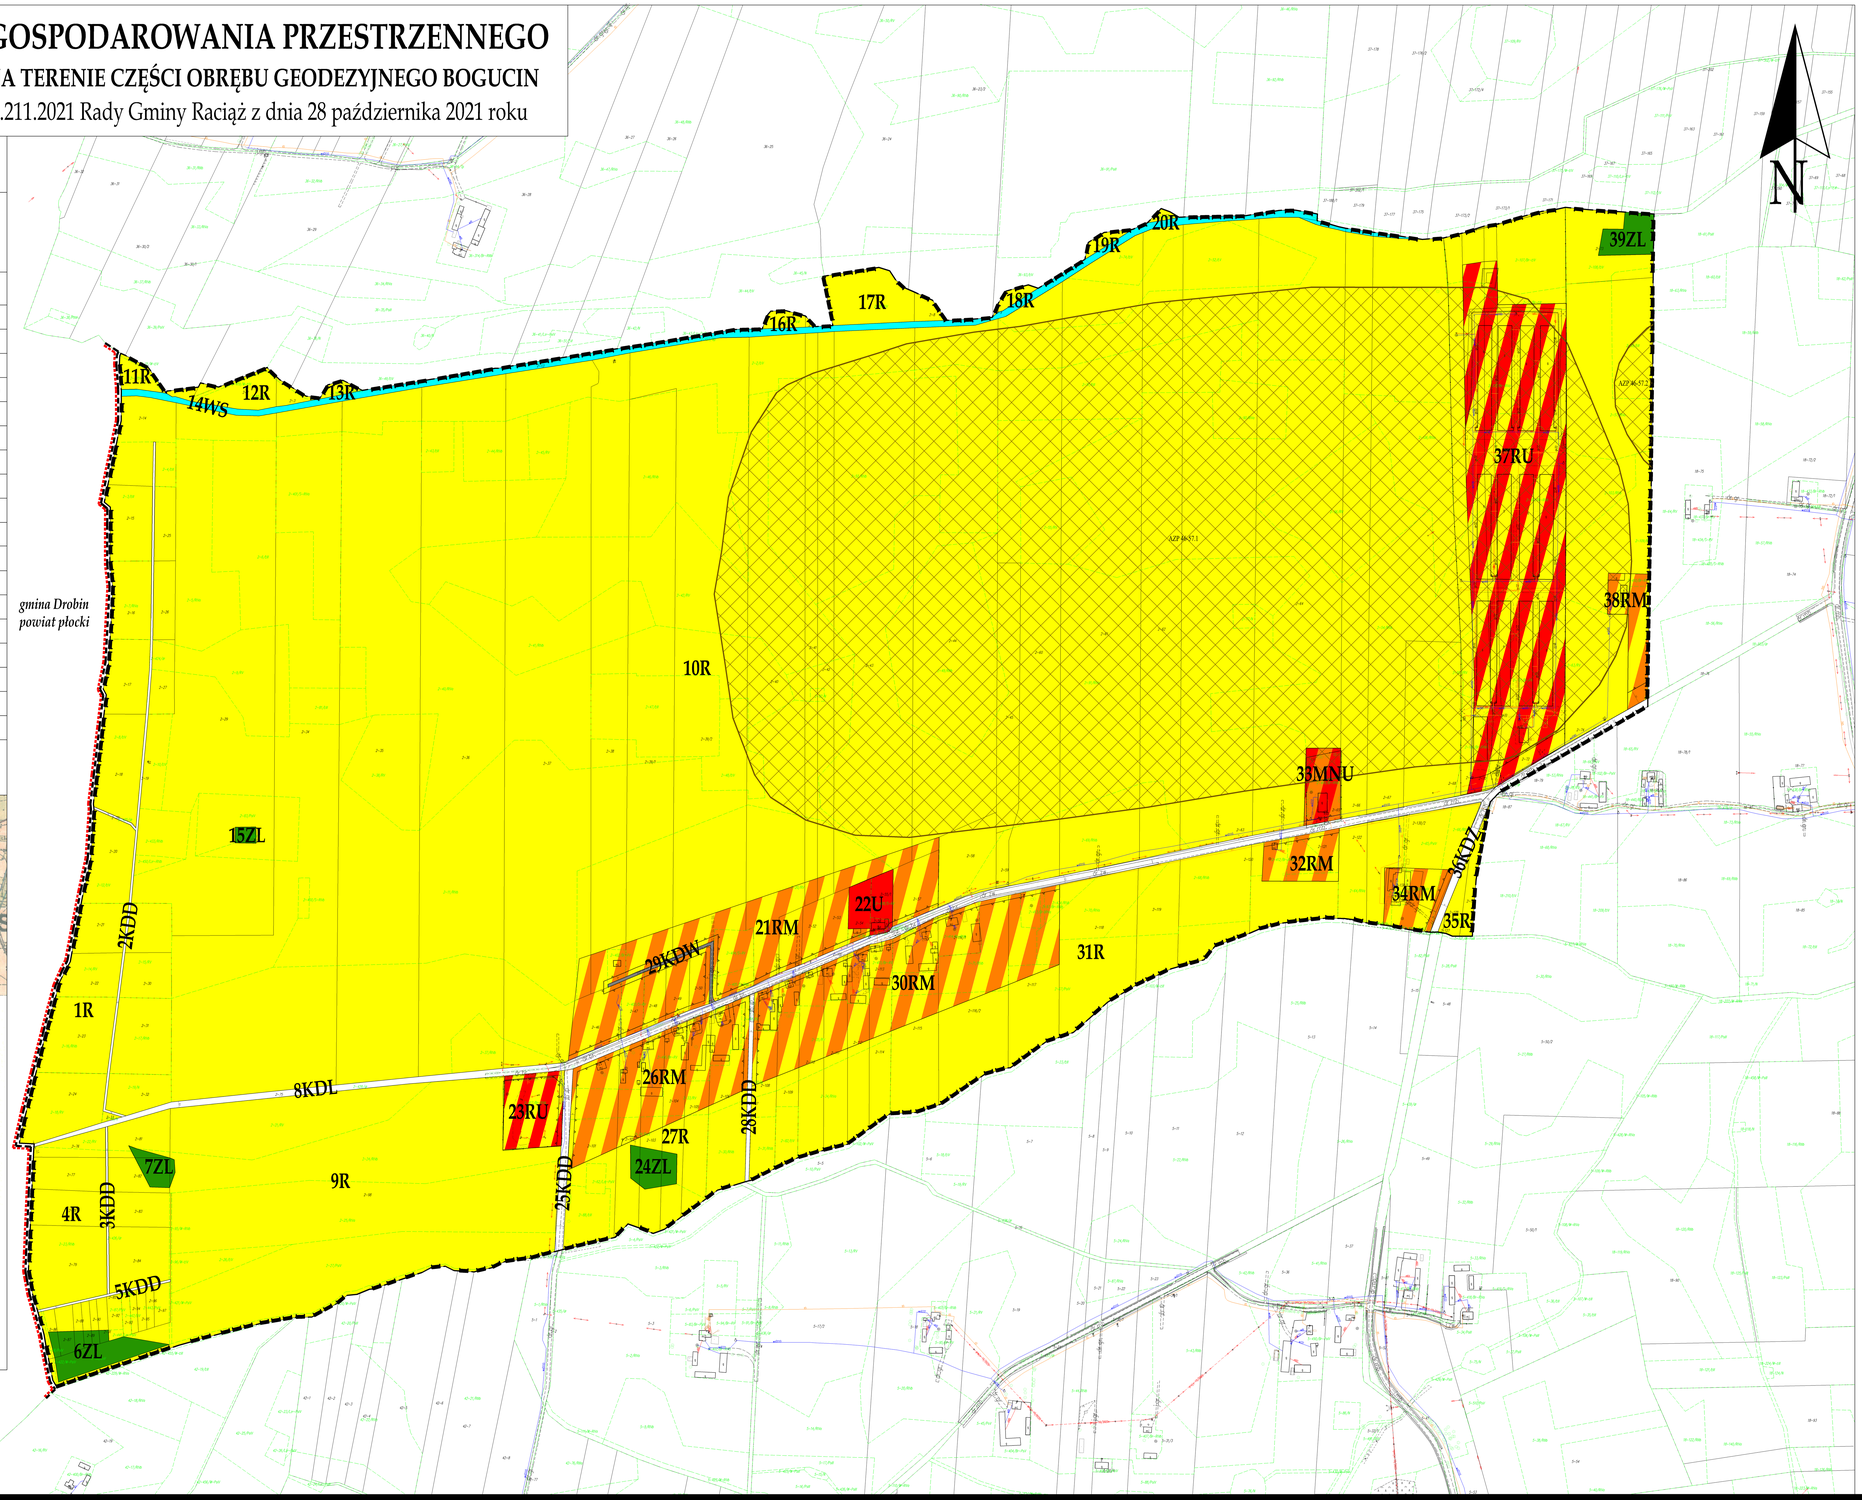

Załącznik Nr 2 do uchwały Nr XXVIII.211.2021

Rady Gminy Raciąż

z dnia 28 października 2021 r.

Rozstrzygnięcie Rady Gminy Raciąż o sposobie rozpatrzenia uwag do projektu miejscowego planu zagospodarowania przestrzennego dla obszaru położonego na terenie części obrębu geodezyjnego Bogucin.

W trakcie wyłożenia do publicznego wglądu projektu miejscowego planu zagospodarowania przestrzennego dla obszaru położonego na terenie części obrębu geodezyjnego Bogucin nie wpłynęły uwagi, które podlegałyby rozstrzygnięciu.

Załącznik Nr 3 do uchwały Nr XXVIII.211.2021

Rady Gminy Raciąż

z dnia 28 października 2021 r.

Rozstrzygnięcie Rady Gminy Raciąż o sposobie realizacji zapisanych w planie inwestycji z zakresu infrastruktury technicznej, należących do zadań własnych gminy oraz zasadach ich finansowania, zgodnie z przepisami o finansach publicznych.

Na podstawie art. 20 ust. 1 ustawy z dnia 27 marca 2003 r. o planowaniu i zagospodarowaniu przestrzennym (t.j. Dz. U. z 2021 r. poz. 741, 784, 922, 1873) określa się następujący sposób realizacji oraz zasady finansowania inwestycji z zakresu infrastruktury technicznej, które należą do zadań własnych gminy.

1. Opis sposobu realizacji inwestycji publicznych:

1) realizacja inwestycji będzie przebiegać zgodnie z obowiązującymi przepisami, w tym m.in. ustawą Prawo budowlane, ustawą o zamówieniach publicznych, o samorządzie gminnym, gospodarce komunalnej i o ochronie środowiska;

2) inwestycje w zakresie przesyłania i dystrybucji, energii elektrycznej, budowy, rozbudowy i przebudowy pozostałej infrastruktury technicznej i komunikacyjnej realizowane będą w sposób określony obowiązującymi przepisami.

2. Finansowanie inwestycji z zakresu infrastruktury technicznej, które należą do zadań własnych gminy, ujętych w niniejszym planie podlega przepisom ustawy z dnia 27 sierpnia 2009 r. o finansach publicznych (t.j. Dz. U. z 2021 r. poz. 305, 1236, 1535, 1773).

3. Prognozowane źródła finansowania przez gminę:

1) dochody własne;

2) dotacje;

3) pożyczki preferencyjne;

4) fundusze Unii Europejskiej;

5) porozumienia publiczno-prywatne.

Załącznik Nr 4 do uchwały Nr XXVIII.211.2021
Rady Gminy Raciąż
z dnia 28 października 2021 r.
Zalacznik4.gml

Dane przestrzenne, o których mowa w art. 67a ust. 3 i 5 ustawy z dnia 27 marca 2003 r. o planowaniu i zagospodarowaniu przestrzennym (j.t. Dz.U. z 2020 r. poz. 293 z późn. zm.) ujawnione zostaną po kliknięciu w ikonę