UCHWAŁA NR XXV/177/2017
RADY GMINY RADOMSKO

z dnia 4 sierpnia 2017 r.

w sprawie miejscowego planu zagospodarowania przestrzennego w zakresie realizacji inwestycji celu publicznego – budowy linii dwutorowej napowietrzno-kablowej 110 kV do zasilenia stacji 110/15 kV Radomsko Południe

Na podstawie art. 18 ust. 2 pkt. 5 i art. 40 ust. 1 ustawy z dnia 8 marca 1990 r. o samorządzie gminnym (t.j. Dz. U. z 2016 r. poz. 446, 1579, 1948, z 2017 r. poz. 730, 935) oraz art. 20 ust. 1 i art. 29 ustawy z dnia 27 marca 2003 r. o planowaniu i zagospodarowaniu przestrzennym (t.j. Dz. U. z 2017 r. poz. 1073) w związku z Uchwałą Nr XV/111/2016 Rady Gminy Radomsko z dnia 17 czerwca 2016 r. w sprawie przystąpienia do sporządzenia miejscowego planu zagospodarowania przestrzennego w zakresie realizacji inwestycji celu publicznego – budowy linii dwutorowej napowietrzno-kablowej 110 kV do zasilenia stacji 110/15 kV Radomsko Południe, Uchwałą Nr XVII/126/2016 Rady Gminy Radomsko z dnia 28 października 2016 r. w sprawie zmiany Uchwały Nr XV/111/2016 Rady Gminy Radomko z dnia 17 czerwca 2016 r. w sprawie przystąpienia do sporządzenia miejscowego planu zagospodarowania przestrzennego w zakresie realizacji inwestycji celu publicznego – budowy linii dwutorowej napowietrzno-kablowej 110 kV do zasilenia stacji 110/15 kV Radomsko Południe, stwierdzając, że niniejszy plan nie narusza ustaleń „Studium uwarunkowań i kierunków zagospodarowania przestrzennego gminy Radomsko" przyjętego uchwałą Nr IX/34/99 Rady Gminy Radomsko z dnia 11 czerwca 1999 r., **Rada Gminy Radomsko uchwala, co następuje:**

Rozdział 1.
Ustalenia ogólne

§ 1. 1. Uchwala się miejscowy plan zagospodarowania przestrzennego w zakresie realizacji inwestycji celu publicznego – budowy linii dwutorowej napowietrzno-kablowej 110 kV do zasilenia stacji 110/15 kV Radomsko Południe, zwany dalej „planem", którego szczegółowe granice oznaczone są na rysunku planu.

2. Integralną częścią Uchwały są:

1) rysunek planu w skali 1:2000 stanowiący załącznik nr 1 do uchwały, zawierający wyrys ze Studium uwarunkowań i kierunków zagospodarowania przestrzennego gminy Radomsko dla części objętej planem;
2) rozstrzygnięcia dotyczące sposobu rozpatrzenia uwag zgłoszonych do projektu planu - stanowiące załącznik nr 2 do uchwały, nie będące ustaleniami planu;
3) rozstrzygnięcie o sposobie realizacji, zapisanych w planie, inwestycji z zakresu infrastruktury technicznej, które należą do zadań własnych gminy – stanowiące załącznik nr 3 do uchwały, nie będące ustaleniami planu.

§ 2. 1. Obowiązującymi ustaleniami planu są:

1) granice obszaru objętego planem tożsame z granicą pasa technologicznego linii elektroenergetycznej 110 kV,
2) linie rozgraniczające tereny o różnym przeznaczeniu lub różnych zasadach zagospodarowania,
3) pas technologiczny linii elektroenergetycznej 110 kV,
4) oś linii elektroenergetycznej 110 kV,
5) przeznaczenie terenów:
   a) tereny infrastruktury technicznej - elektroenergetyka **E**,
   b) tereny lasów **ZL**,
   c) tereny dróg publicznych lokalnych (klasy „L") **KDL,**
   d) tereny dróg publicznych dojazdowych (klasy „D") **KDD.**
   e) tereny dróg wewnętrznych **KDW.**
6) kwalifikacje funkcjonalne wyznaczone symbolem cyfrowym i literowym.

§ 3. 1. Ilekroć w dalszych przepisach niniejszej uchwały jest mowa o:

1) **planie** – należy przez to rozumieć tekst niniejszej uchwały wraz z załącznikiem graficznym (rysunkiem planu);

2) **rysunku planu** – należy przez to rozumieć, rysunek w skali 1:2000, stanowiący załącznik nr 1 do Uchwały;

3) **przepisach odrębnych i szczególnych** - należy przez to rozumieć przepisy ustaw wraz z aktami wykonawczymi, a także ewentualne ograniczenia w dysponowaniu terenem, wynikające z prawomocnych decyzji administracyjnych;

4) **obszarze planu** – należy przez to rozumieć obszar objęty planem w granicach przedstawionych na rysunku planu – w granicach obszaru objętego planem;

5) **terenie** - należy przez to rozumieć teren o określonym rodzaju przeznaczenia i zasadach zagospodarowania, wyznaczony na rysunku planu liniami rozgraniczającymi oraz oznaczony symbolami cyfrowymi i literowymi, z których cyfry oznaczają kolejny numer terenu a litery przeznaczenie terenu;

6) **pas technologiczny –** należy przez to rozumieć obszar o szerokości 36,0 m, związany z oddziaływaniem linii 110 kV, w granicach którego realizowana będzie linia 110 kV wraz ze słupami elektroenergetycznymi oraz innymi budowlami i urządzeniami związanymi z linią 110 kV;

7) **linia elektroenergetyczna 110 kV –** rozumie się przez to dwutorową, napowietrzną linię elektroenergetyczną o napięciu znamionowym 110 kV wykonaną w technologii nadleśnej, stanowiącą inwestycję celu publicznego.

2. Pojęcia i określenia niezdefiniowane w powyższym słowniczku należy rozumieć zgodnie z obowiązującymi przepisami odrębnymi i szczególnymi.

§ 4. 1. Dla obszaru objętego planem ustala się:

1) przeznaczenie terenów oraz linie rozgraniczające tereny o różnym przeznaczeniu lub różnych zasadach zagospodarowania;

2) zasady ochrony i kształtowania ładu przestrzennego;

3) zasady ochrony środowiska, przyrody i krajobrazu kulturowego;

4) zasady kształtowania krajobrazu;

5) zasady ochrony dziedzictwa kulturowego i zabytków oraz dóbr kultury współczesnej;

6) wymagania wynikające z potrzeb kształtowania przestrzeni publicznych;

7) zasady kształtowania zabudowy oraz wskaźniki zagospodarowania terenu,

8) granice i sposoby zagospodarowania terenów lub obiektów podlegających ochronie, na podstawie odrębnych przepisów, terenów górniczych, a także obszarów szczególnego zagrożenia powodzią oraz obszarów osuwania się mas ziemnych, krajobrazów priorytetowych określonych w audycie krajobrazowym oraz w planach zagospodarowania przestrzennego województwa;

9) szczególne warunki zagospodarowania terenów oraz ograniczenia w ich użytkowaniu, w tym zakaz zabudowy;

10) zasady modernizacji, rozbudowy i budowy systemów komunikacji i infrastruktury technicznej;

11) stawki procentowe, służące naliczaniu opłaty z tytułu wzrostu wartości nieruchomości, w związku z uchwaleniem planu;

12) szczegółowe zasady i warunki scalenia i podziału nieruchomości objętych planem miejscowym.

13) sposób i termin tymczasowego zagospodarowania, urządzania i użytkowania terenów.

2. W obszarze, o którym mowa w ust. 1 nie występują wymienione niżej zagadnienia,dla których nie określa się ustaleń:

1) zasady ochrony i kształtowania ładu przestrzennego,

2) zasady kształtowania krajobrazu,

3) szczegółowe zasady i warunki scalenia i podziału nieruchomości objętych planem miejscowym,

4) sposób i termin tymczasowego zagospodarowania, urządzania i użytkowania terenów.

Rozdział 2.
Ustalenia dla całego obszaru planu

§ 5. Przeznaczenie terenów wyznaczonych na rysunku planu liniami rozgraniczającymi tereny o różnym przeznaczeniu lub zasadach zagospodarowania:

1) tereny infrastruktury technicznej - elektroenergetyka, oznaczone na rysunku planu symbolem **E**;

2) tereny lasów, oznaczone na rysunku planu symbolem **ZL**;

3) tereny dróg publicznych lokalnych (klasy „L”), oznaczone na rysunku planu symbolem **KDL**;

4) tereny dróg publicznych dojazdowych (klasy „D”), oznaczone na rysunku planu symbolem **KDD**.

§ 6. Zasady ochrony środowiska, przyrody i krajobrazu kulturowego:

1) w granicach obszaru objętego planem nie występują:

a) formy ochrony przyrody,

b) tereny, podlegające ochronie akustycznej na podstawie przepisów odrębnych.

2) emisja energii do środowiska, w wyniku funkcjonowania linii elektroenergetycznej 110 kV, nie może powodować przekroczenia standardów jakości środowiska określonych w przepisach odrębnych, w szczególności w zakresie hałasu, wibracji, emisji zanieczyszczeń oraz promieniowania elektromagnetycznego poza granice pasa technologicznego linii elektroenergetycznej 110 kV.

§ 7. Zasady ochrony dziedzictwa kulturowego i zabytków oraz dóbr kultury współczesnej:w odniesieniu do terenów obszaru objętego planem w przypadku odkrycia, w trakcie prowadzenia robót budowlanych lub ziemnych, przedmiotu, co do którego istnieje przypuszczenie, iż jest on zabytkiem, obowiązuje postępowanie zgodnie z przepisami odrębnymi.

§ 8. Zasady kształtowania zabudowy oraz wskaźniki zagospodarowania terenu:intensywność zabudowy oraz wskaźniki wykorzystania terenu indywidualne wg ustaleń szczegółowych.

§ 9. Granice i sposoby zagospodarowania terenów lub obiektów podlegających ochronie, na podstawie odrębnych przepisów, terenów górniczych, a także obszarów szczególnego zagrożenia powodzią oraz obszarów osuwania się mas ziemnych, krajobrazów priorytetowych określonych w audycie krajobrazowym oraz w planach zagospodarowania przestrzennego województwa:

1) na terenie planu nie ma terenów górniczych;

2) w granicach planu nie ma terenów zagrożonych osuwaniem się mas ziemnych,

3) w granicach planu nie ma obszarów szczególnego zagrożenia powodzią.

§ 10. Szczególne warunki zagospodarowania terenów oraz ograniczenia w ich użytkowaniu,w tym zakaz zabudowy:

1) na terenach lasów oznaczonych symbolami 1.ZL, 2.ZL. 3.ZL, 4.ZL, terenach dróg publicznych oznaczonych symbolami 1.KDL, 1.KDD i terenach dróg wewnętrznych 1.KDW, ustala się lokalizację linii elektroenergetycznej 110 kV,

2) ustala się na obszarze planu zakaz zabudowy budynkami i innymi obiektami budowlanymi przeznaczonymi na stały pobyt ludzi,

3) przy projektowaniu linii elektroenergetycznej 110 kV oraz urządzeń i budowli z nią związanych, należy zastosować rozwiązania techniczne służące zminimalizowaniu wpływu na istniejące urządzenia oraz istniejące zagospodarowanie terenów, w tym zastosowanie słupów nadleśnych lub innych rozwiązań technicznych,

4) przy projektowaniu linii elektroenergetycznej 110 kV zastosować rozwiązania techniczne i konstrukcyjne zapewniające bezpieczeństwo ludzi i zwierząt przebywających w obszarze pasa technologicznego,

5) w przypadku projektowania budowli o wysokości równej i większej od 50 m n.p.t., przed wystąpieniem o decyzje o pozwolenie na budowę, należy powiadomić odpowiednie organy zgodnie z przepisami odrębnymi,

6) oznakowanie budowli, o których mowa w pkt. 5, zgodnie z przepisami odrębnymi.

7) ustala się obowiązek zapewnienia dostępu do linii elektroenergetycznej 110 kV oraz do budowli i urządzeń związanych z linią elektroenergetyczną 110 kV, w celu wykonania prac eksploatacyjnych lub usunięcia awarii, budowy i ewentualnej jej odbudowy,

8) na czas budowy, przebudowy i prac remontowych linii elektroenergetycznej 110 kV dopuszcza się lokalizację i realizację tymczasowych obiektów budowlanych, takich jak dojścia, dojazdy, place montażowe, kontenery budowlane.

§ 11. Ustala się zasady modernizacji, rozbudowy i budowy systemów komunikacji kołowej i infrastruktury technicznej:

1) obsługę komunikacyjną obszaru objętego planem ustala się za pośrednictwem dróg publicznych, dróg wewnętrznych, dróg leśnych, dojść i dojazdów, posiadających połączenie z zewnętrznym układem komunikacyjnym bezpośrednie, pośrednie lub na zasadzie służebności gruntowej,

2) tereny w liniach rozgraniczających dróg przeznaczone są do ruchu pojazdów, ruchu pieszych, lokalizacji ścieżek rowerowych i urządzeń infrastruktury technicznej,

3) obowiązuje zakaz zabudowy niezwiązanej z utrzymaniem i obsługa komunikacji, nie ustala się wskaźników parkingowych – zakaz lokalizacji miejsc postojowych,

4) lokalizacja linii elektroenergetycznej 110 kV zgodnie z przebiegiem określonym na rysunku planu jako linii napowietrznej, dwutorowej wykonanej w technologii nadleśnej,

5) dopuszcza się budowę, przebudowę i rozbiórkę istniejącej sieci infrastruktury technicznej zgodnie z obowiązującymi przepisami odrębnymi,

6) zasady obsługi w zakresie zaopatrzenia w wodę – nie dotyczy,

7) zasady obsługi w zakresie kanalizacji sanitarnej – nie dotyczy,

8) zasady odprowadzania wód opadowych zgodnie z przepisami obowiązującymi,

9) zasady obsługi w gaz – nie dotyczy,

10) zasady obsługi w zakresie zaopatrzenia w energię cieplną – nie dotyczy,

11) zasady obsługi w zakresie zaopatrzenia w energię elektryczną – zgodnie z przepisami odrębnymi,

12) zasady obsługi w zakresie telekomunikacji – nie dotyczy,

13) gospodarka odpadami zgodnie z przepisami odrębnymi.

Rozdział 3.
Ustalenia szczegółowe

§ 12. Ustalenia dla terenu oznaczonego na rysunku planu symbolem E (od 1.E do 8.E).

1) przeznaczenie terenu - teren infrastruktury technicznej – elektroenergetyka,

2) ustala się lokalizację słupów linii elektroenergetycznej 110 kV oraz obiektów i urządzeń związanych z infrastrukturą elektroenergetyczną,

3) zasady kształtowania zabudowy oraz wskaźniki zagospodarowania terenu: maksymalna wysokość słupów elektroenergetycznych 60 m mierzona do najwyższego elementu konstrukcyjnego.

§ 13. Ustalenia dla terenu oznaczonego na rysunku planu symbolem ZL (od 1.ZL do 4.ZL).

1) przeznaczenie terenu – tereny lasów,

2) zakaz budowy obiektów budowlanych,

3) dopuszcza się lokalizację przewodów napowietrznych linii elektroenergetycznej 110 kV,

4) obowiązują przepisy odrębne związane z prowadzeniem gospodarki leśnej.

§ 14. Ustalenia dla terenu oznaczonego na rysunku planu symbolem 1.KDL.

1) przeznaczenie terenu – tereny dróg publicznych lokalnych „klasy-L”,

2) szerokość drogi w liniach rozgraniczających – 12,0 m,

3) dopuszcza się lokalizację przewodów napowietrznych linii elektroenergetycznej 110 kV,

4) dopuszcza się lokalizację obiektów budowlanych i urządzeń technicznych związanych z prowadzeniem, zabezpieczeniem i obsługą ruchu, a także urządzeń związanych z potrzebami zarządzania ruchu.

§ 15. Ustalenia dla terenu oznaczonego na rysunku planu symbolem 1.KDD.

1) przeznaczenie terenu – tereny dróg publicznych dojazdowych „klasy-D”,

2) szerokość drogi w liniach rozgraniczających – 9,0 m,

3) dopuszcza się lokalizację przewodów napowietrznych linii elektroenergetycznej 110 kV,

4) dopuszcza się lokalizację obiektów budowlanych i urządzeń technicznych związanych z prowadzeniem, zabezpieczeniem i obsługą ruchu, a także urządzeń związanych z potrzebami zarządzania ruchem.

§ 16. Ustalenia dla terenu oznaczonego na rysunku planu symbolem 1.KDW.

1) przeznaczenie terenu – tereny dróg wewnętrznych,

2) szerokość drogi w liniach rozgraniczających – 9,0 m,

3) dopuszcza się lokalizację przewodów napowietrznych linii elektroenergetycznej 110 kV,

4) dopuszcza się lokalizację obiektów budowlanych i urządzeń technicznych związanych z prowadzeniem, zabezpieczeniem i obsługą ruchu, a także urządzeń związanych z potrzebami zarządzania ruchem.

§ 17. Stawki procentowe służące naliczeniu opłaty, o której mowa w art. 36 ust. 4 ustawy o planowaniu i zagospodarowaniu przestrzennym - 1 % dla całego terenu niniejszego miejscowego planu zagospodarowania przestrzennego.

Rozdział 4.
Przepisy końcowe

§ 18. Wykonanie uchwały powierza się Wójtowi Gminy Radomsko.

§ 19. Uchwała wchodzi w życie po upływie 14 dni od dnia ogłoszenia w Dzienniku Urzędowym Województwa Łódzkiego.

Przewodniczący Rady Gminy

Jan Suwart

Załącznik Nr 1 do Uchwały Nr XXV/177/2017
Rady Gminy Radomsko
z dnia 4 sierpnia 2017 r.

MIEJSCOWY PLAN ZAGOSPODAROWANIA PRZESTRZENNEGO GMINY RADOMSKO

W ZAKRESIE BUDOWY DWUTOROWEJ NAPOWIETRZNO-KABLOWEJ LINII ELEKTROENERGETYCZNEJ 110kV DO STACJI 110/15kV RADOMSKO POŁUDNIE

ZAŁĄCZNIK NR 1 DO UCHWAŁY NR XXV/177/2017
RADY GMINY RADOMSKO z dnia 04 sierpnia 2017 r.

FRAGMENT STUDIUM UWARUNKOWAŃ I KIERUNKÓW ZAGOSPODAROWANIA PRZESTRZENNEGO GMINY RADOMSKO
WYDRUK BEZ SKALI

LEGENDA :

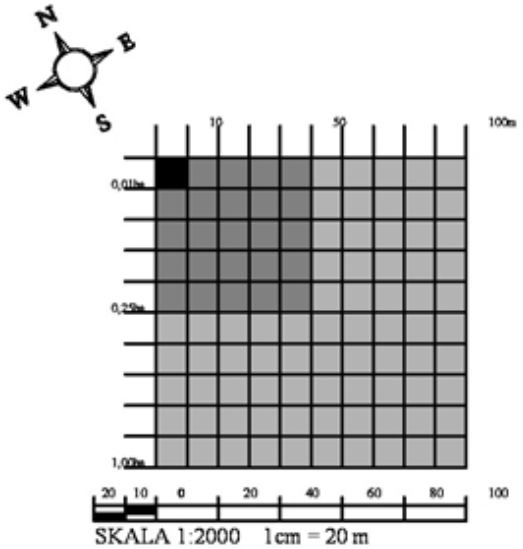
- GRANICE GMINY
- GRANICA JEDNOSTEK STRUKTURALNYCH
- WYŁĄCZENIE Z ZABUDOWY - ROLNICZA PRZESTRZEŃ PRODUKCYJNA
- WYŁĄCZENIE Z ZABUDOWY - ZASOBY SUROWCOWE
- WYŁĄCZENIE Z ZABUDOWY - ZAKAZ ZABUDOWY PRADOLIN
- LASY
- TERENY DO ZALESIENIA
- M.P.Z.P. SPORZĄDZONE PRZED 01.01.1996 R.
- OBOWIĄZEK SPORZĄDZENIA M.P.Z.P.
- WODY POWIERZCHNIOWE
- CMENTARZE
- GRANICA OBSZARU CHRONIONEGO KRAJOBRAZU
- UŻYTKI EKOLOGICZNE
- POMNIKI PRZYRODY
- PUNKTY WIDOKOWE
- PRADOLINY
- ZASILANIE PRADOLIN
- PARKI PODWORSKIE I WIEJSKIE
- CHRONIONE STANOWISKA ARCHEOLOGICZNE
- ZABYTKI ARCHITEKTURY
- ZACHOWANIE CECH KRAJOBRAZU KULTUROWEGO
- AUTOSTRADA
- DROGA KRAJOWA
- DROGA WOJEWÓDZKA
- PROJEKTOWANA OBWODNICA
- LINIA ENERGETYCZNA WN
- RUROCIĄG PRODUKTÓW NAFTOWYCH
- LINIA TELEKOMUNIKACYJNA
- RADIOLINIA
- LINIA KOLEJOWA
- GAZOCIĄG WYSOKOPRĘŻNY
- UJĘCIE WODY
- OCZYSZCZALNIA ŚCIEKÓW
- WYSYPISKO ŚMIECI
- POSTULOWANE ŚCIEŻKI ROWEROWE
- LEJ DEPRESYJNY OD KWB "BEŁCHATÓW"



OBJAŚNIENIE :

GRANICE TERENU OBJĘTEGO MIEJSCOWYM PLANEM ZAGOSPODAROWANIA PRZESTRZENNEGO

projekt sporządził mgr Bohdan Wrzeszcz uprawniony urbanista z art.5 pkt 3 Ustawy z dn. 27-03-2003 r. o planowaniu i zagospodarowaniu przestrzennym

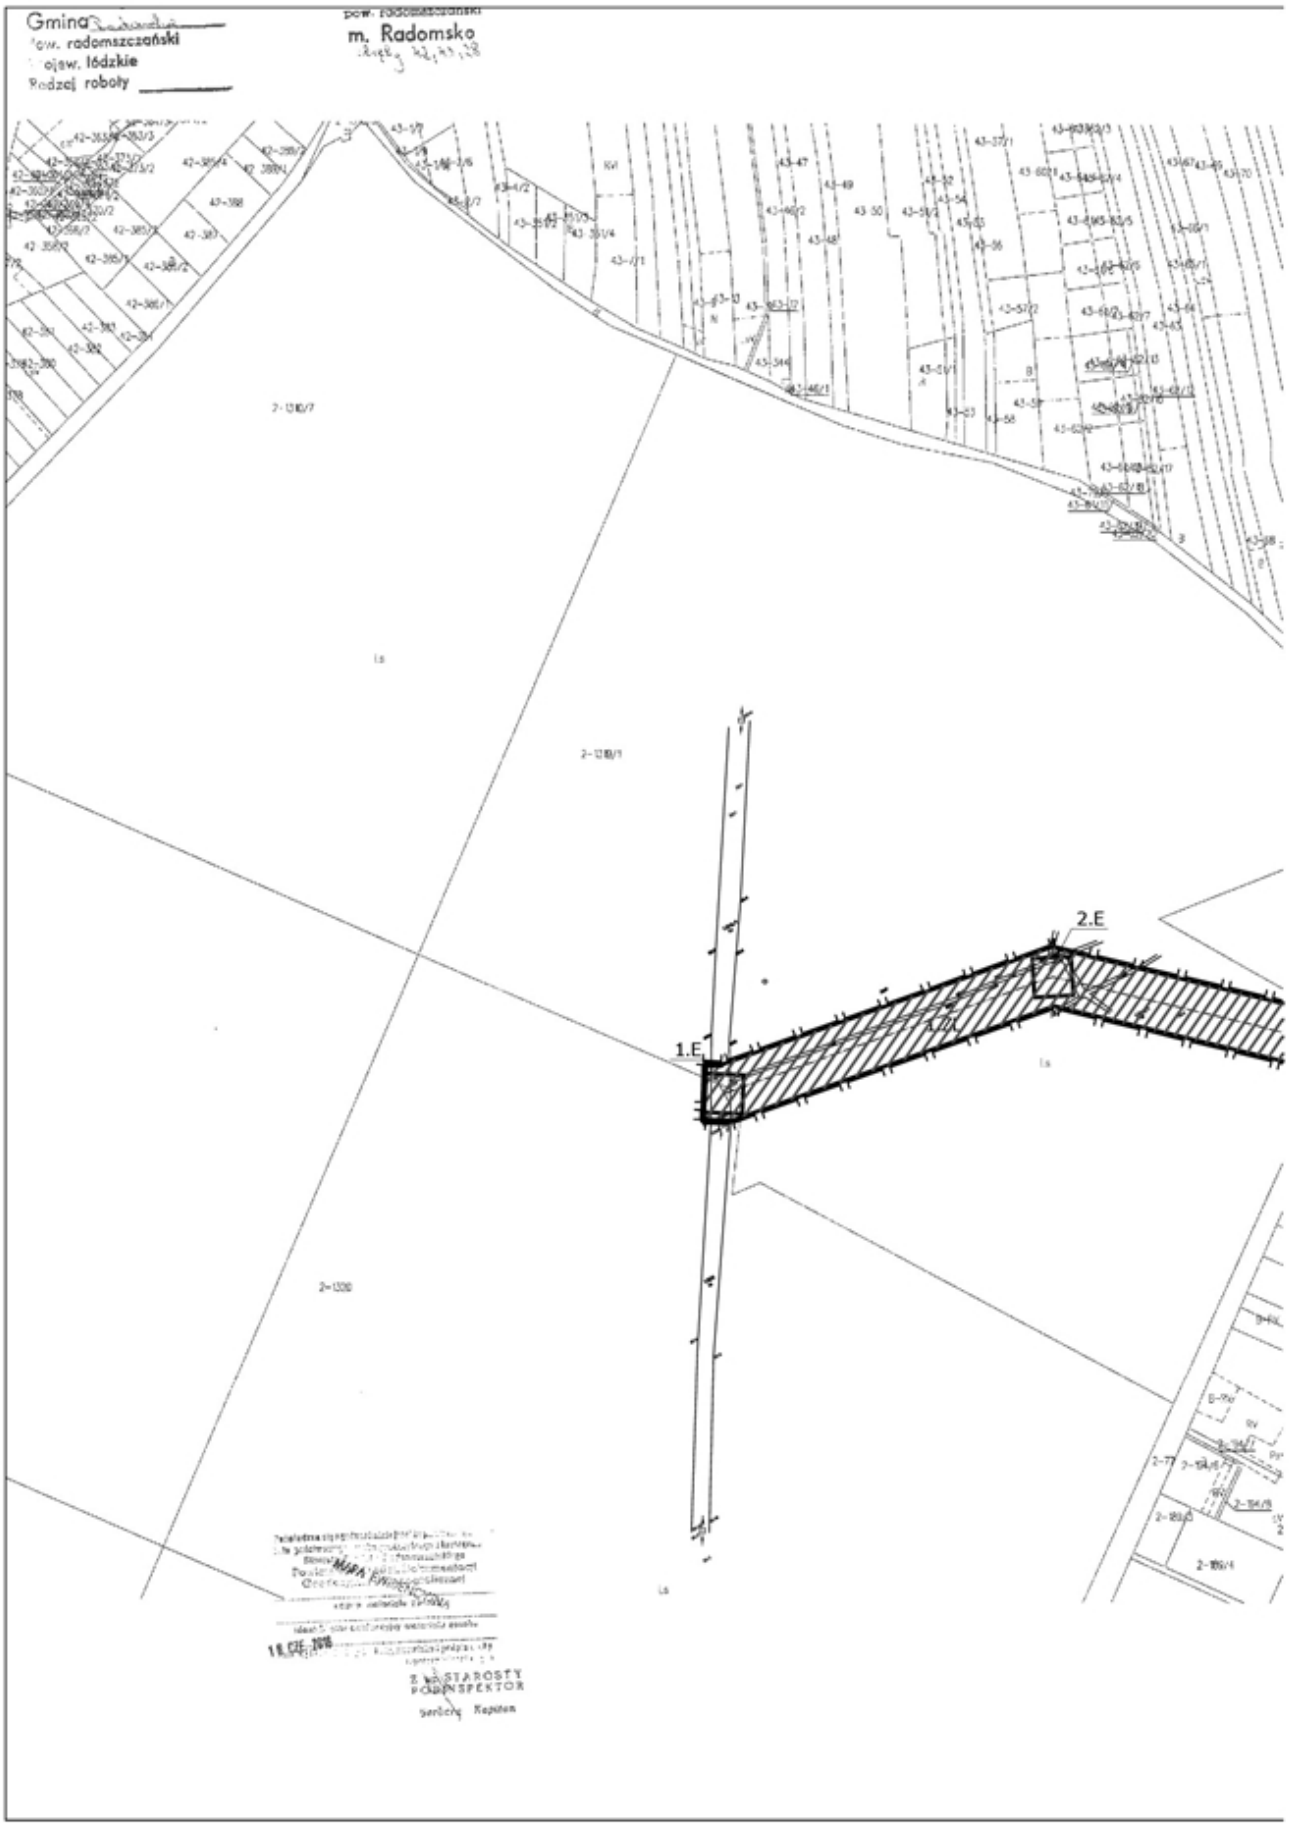


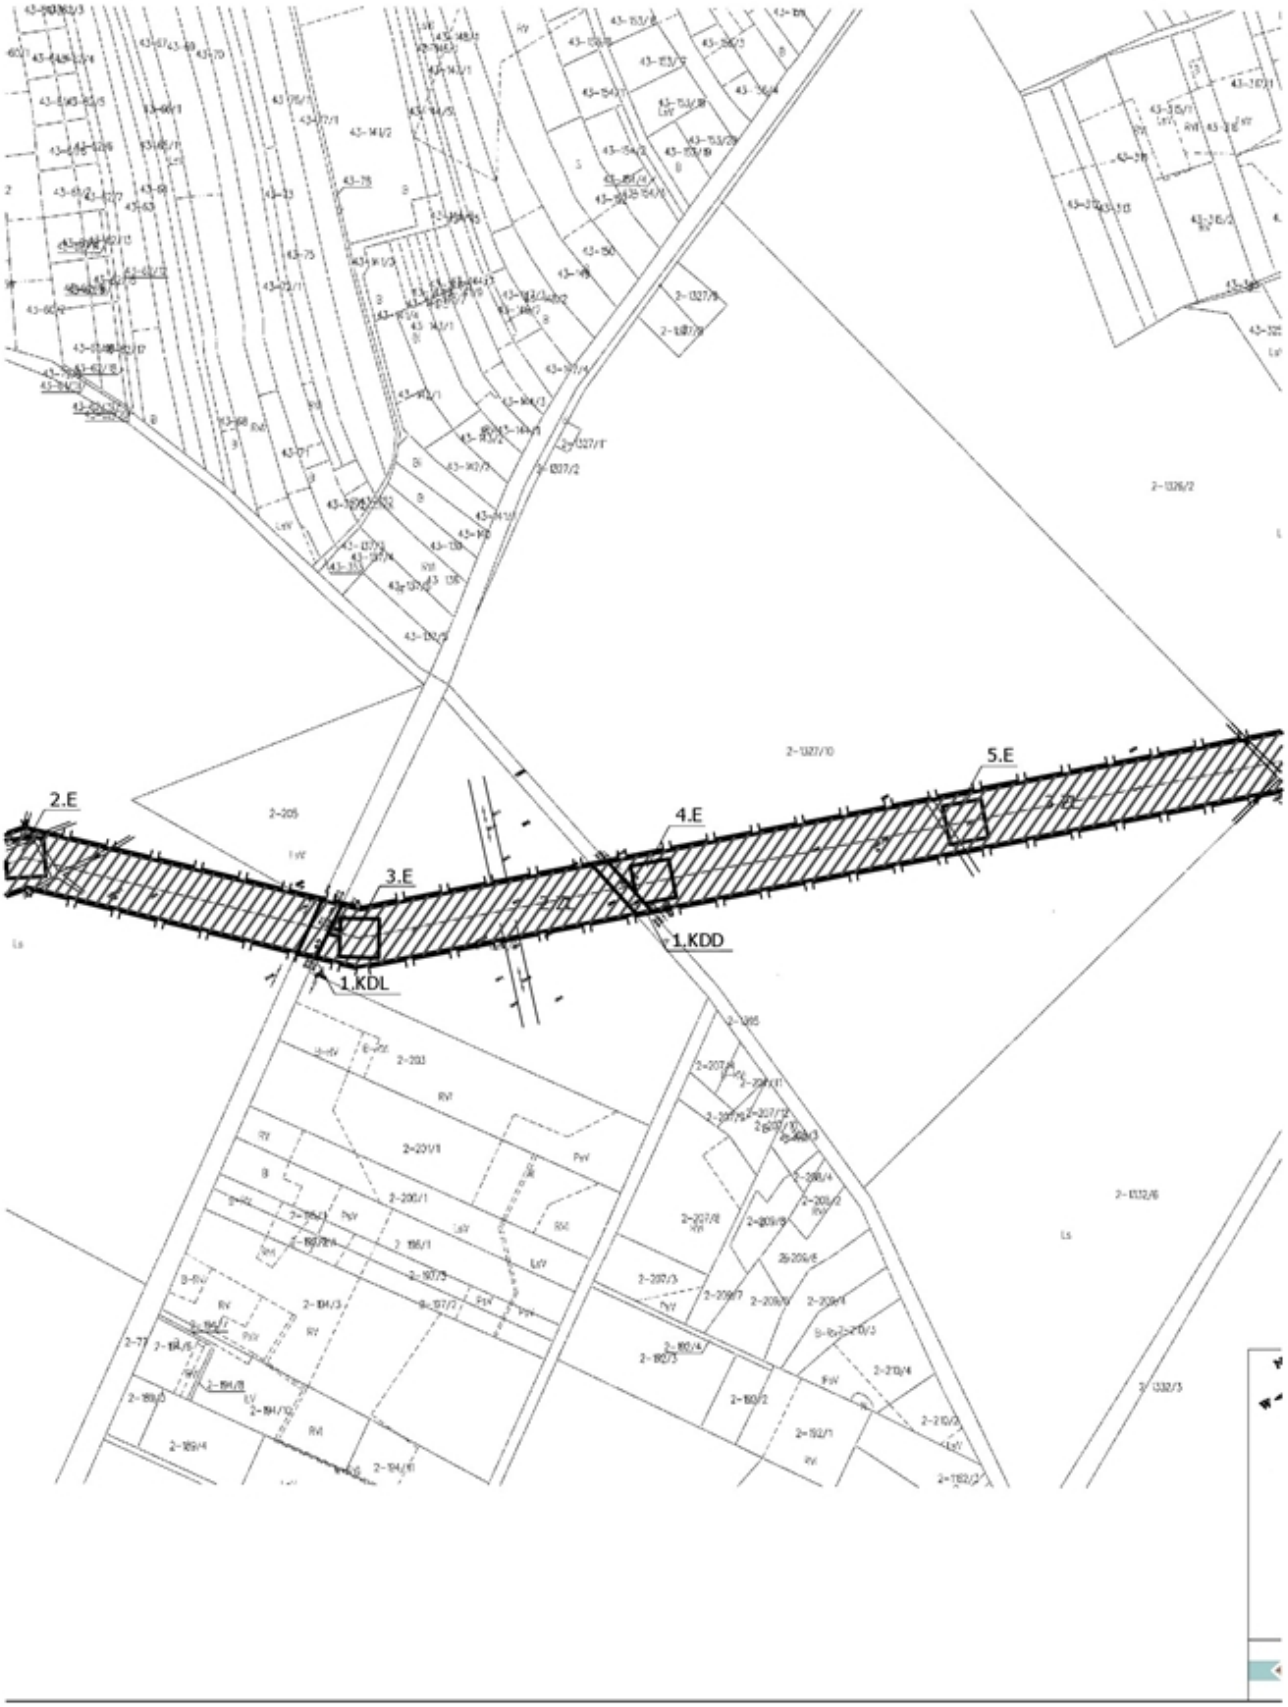
LEGENDA :

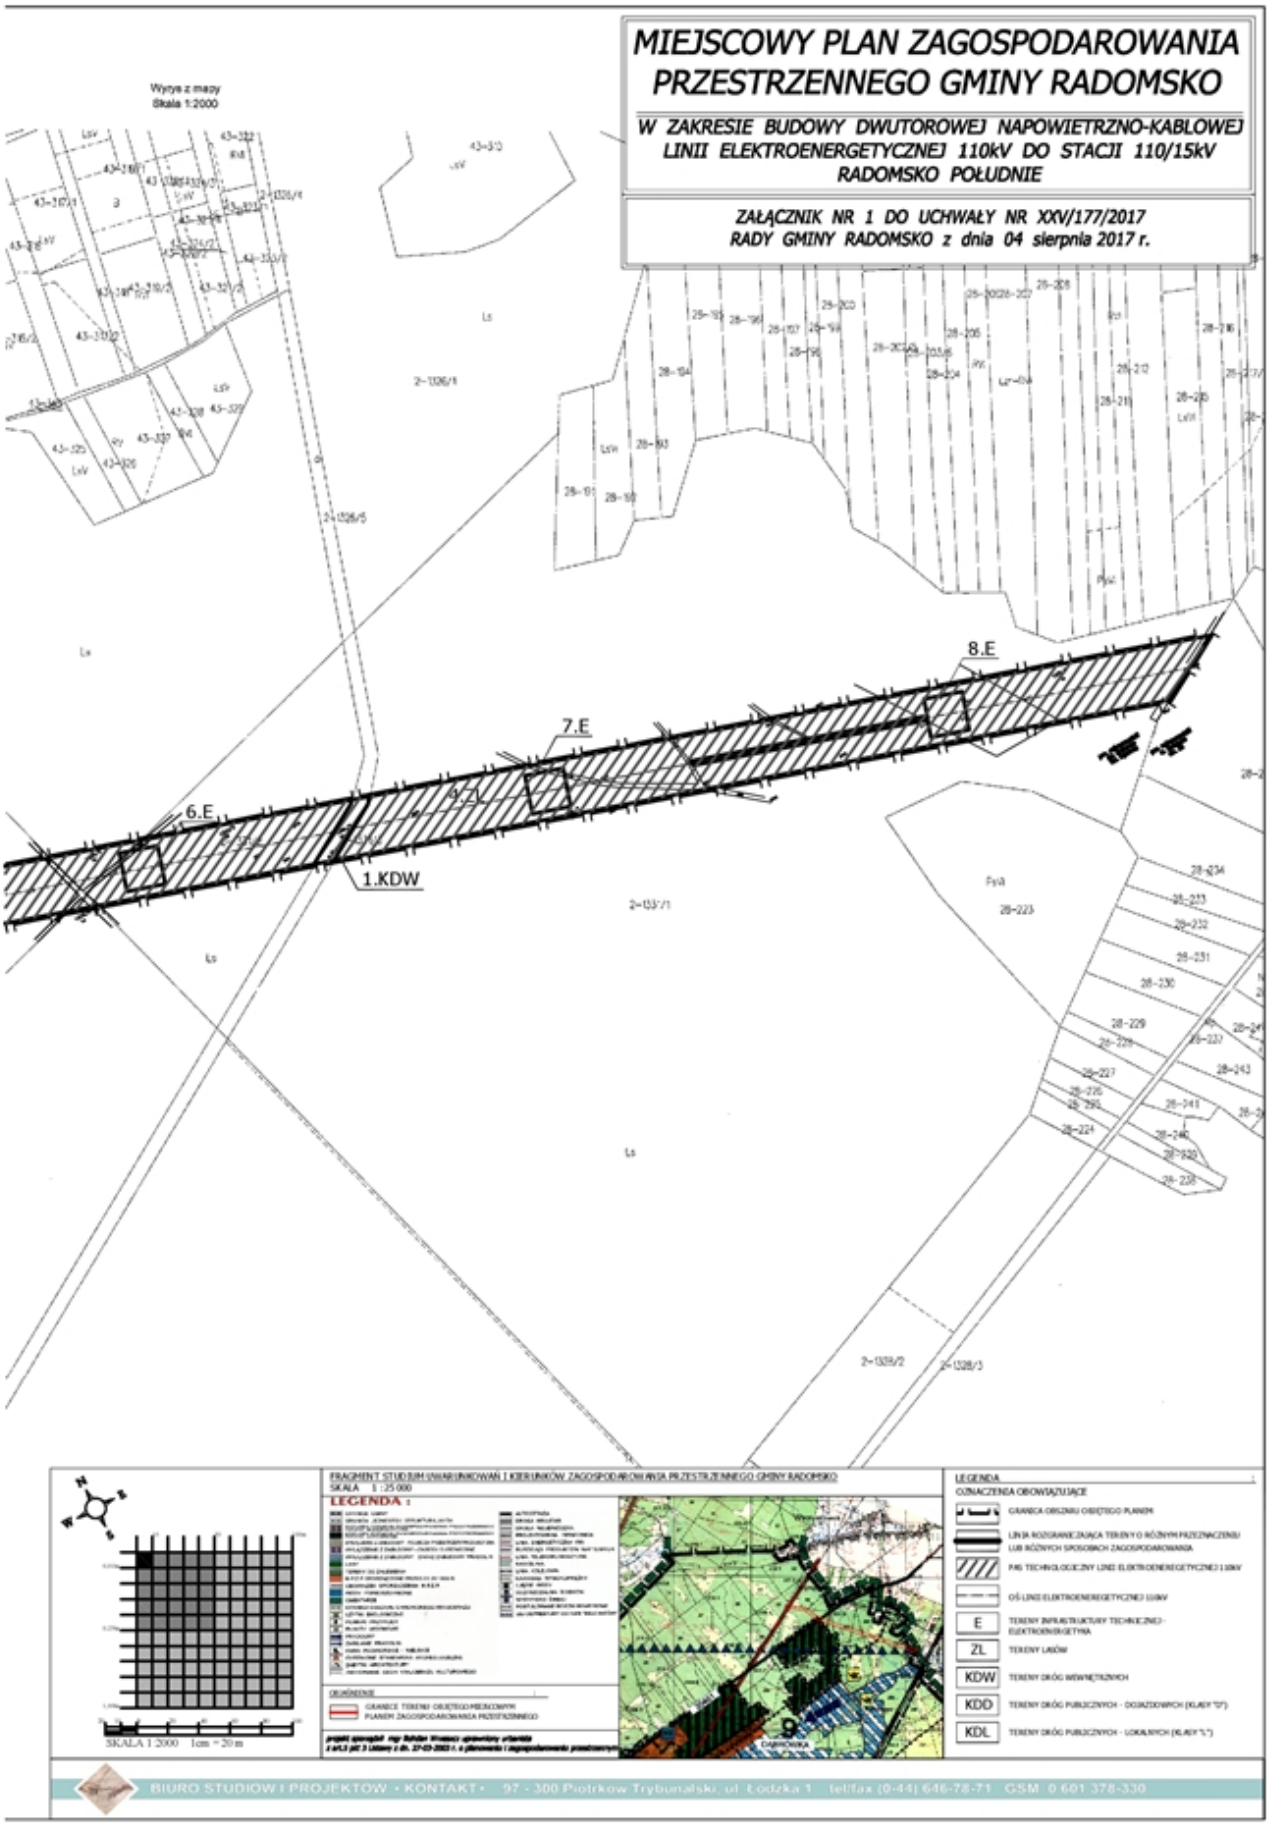
OZNACZENIA OBOWIĄZUJĄCE

- GRANICA OBSZARU OBJĘTEGO PLANEM
- LINIA ROZGRANICZAJĄCA TERENY O RÓŻNYM PRZEZNACZENIU LUB RÓŻNYCH SPOSOBACH ZAGOSPODAROWANIA
- PAS TECHNOLOGICZNY LINII ELEKTROENEREGETYCZNEJ 110kV
- OŚ LINII ELEKTROENEREGETYCZNEJ 110kV
- E — TERENY INFRASTRUKTURY TECHNICZNEJ - ELEKTROENERGETYKA
- ZL — TERENY LASÓW
- KDW — TERENY DRÓG WEWNĘTRZNYCH
- KDD — TERENY DRÓG PUBLICZNYCH - DOJAZDOWYCH (KLASY "D")
- KDL — TERENY DRÓG PUBLICZNYCH - LOKALNYCH (KLASY "L")

BIURO STUDIÓW I PROJEKTÓW • KONTAKT • 97 - 300 Piotrków Trybunalski, ul. Łodzka 1 tel/fax (0-44) 646-78-71 GSM 0 601 378-330


Gmina
pow. radomszczański
ojew. łódzkie
Rodzaj roboty
m. Radomsko
1.E
2.E
STAROSTY
PODINSPEKTOR


2.E
3.E
4.E
5.E
1.KDL
1.KDD


MIEJSCOWY PLAN ZAGOSPODAROWANIA PRZESTRZENNEGO GMINY RADOMSKO
W ZAKRESIE BUDOWY DWUTOROWEJ NAPOWIETRZNO-KABLOWEJ LINII ELEKTROENERGETYCZNEJ 110kV DO STACJI 110/15kV RADOMSKO POŁUDNIE
ZAŁĄCZNIK NR 1 DO UCHWAŁY NR XXV/177/2017
RADY GMINY RADOMSKO z dnia 04 sierpnia 2017 r.
Wyrys z mapy
Skala 1:2000
8.E
7.E
6.E
1.KDW
LEGENDA
BIURO STUDIOWO PROJEKTOWE - KONTAKT - 97 - 300 Piotrków Trybunalski, ul. Łódzka 1 tel/fax (0-44) 646-78-71 GSM 0 601 378-330

Załącznik Nr 2 do Uchwały Nr XXV/177/2017

Rady Gminy Radomsko

z dnia 4 sierpnia 2017 r.

ROZSTRZYGNIĘCIE DOTYCZĄCE SPOSOBU ROZPATRZENIA UWAG ZGŁOSZONYCH DO PROJEKTU MIEJSCOWEGO PLANU ZAGOSPODAROWANIA PRZESTRZENNEGO W ZAKRESIE REALIZACJI INWESTYCJI CELU PUBLICZNEGO - BUDOWY LINII DWUTOROWEJ NAPOWIETRZNO-KABLOWEJ 110 KV DO ZASILENIA STACJI 110/15 KV RADOMSKO POŁUDNIE

Lp.	Data wpływu uwagi	Nazwisko i imię, nazwa jednostki organizacyjnej i adres zgłaszającego uwagi	Treść uwagi	Oznaczenie nieruchomości, której dotyczy uwaga	Ustalenia projektu planu dla nieruchomości, której dotyczy uwaga	Rozstrzygnięcie Wójta Gminy Radomsko w spawie rozpatrzenia uwagi		Rozstrzygnięcia Wójta Gminy Radomsko do uchwały nr …… z dnia …….		Uwagi
						Uwaga uwzględniona	Uwaga nieuwzględniona	Uwaga uwzględniona	Uwaga nieuwzględniona	
1	2	3	4	5	6	7	8	9	10	11
x	x	x	x	x	x	x	x	X	x	x

Załącznik Nr 3 do Uchwały Nr XXV/177/2017

Rady Gminy Radomsko

z dnia 4 sierpnia 2017 r.

Rozstrzygnięcie Rady Gminy Radomsko o sposobie realizacji, zapisanych w miejscowym planie zagospodarowania przestrzennego w zakresie realizacji inwestycji celu publicznego – - budowy linii dwutorowej napowietrzno-kablowej 110 kV do zasilenia stacji 110/15 kV Radomsko Południe, inwestycji z zakresu infrastruktury technicznej należących do zadań własnych gminy oraz zasadach ich funkcjonowania.

Na podstawie art. 20 ust. 1 ustawy z dnia 27 marca 2003 r. o planowaniu i zagospodarowaniu przestrzennym (t.j. Dz. U. z 2017 r. poz. 1073) oraz art. 7 ust. 1 pkt 2 i 3 ustawy z dnia 8 marca 1990 r. o samorządzie gminnym (t.j. Dz. U. z 2016 r. poz. 446, 1579, 1948, z 2017 r. poz. 730, 935) Rada Gminy Radomsko biorąc pod uwagę rozstrzygnięcia planu w zakresie realizacji inwestycji z zakresu infrastruktury technicznej, stanowiących zadania własne Gminy, stwierdza, iż dla celów realizacji niniejszego planu nie przewiduje się realizacji nowej infrastruktury technicznej, wobec czego nie uwzględnia się wydatków z tym związanych.