DZIENNIK URZĘDOWY
WOJEWÓDZTWA PODKARPACKIEGO

Rzeszów, dnia 5 lipca 2011 r. **Nr 101**

TREŚĆ:
Poz.:

UCHWAŁY RAD POWIATÓW:

1636 — **Jasielskiego** Nr X/60/2011 z dnia 17 czerwca 2011 r. w sprawie ustalenia wysokości opłat za usunięcie pojazdu z drogi oraz opłat za przechowywanie na parkingu strzeżonym 9575

1637 — **Jasielskiego** Nr X/61/2011 z dnia 17 czerwca 2011 r. w sprawie zmiany uchwały Nr II/9/10 Rady Powiatu w Jaśle z dnia 16 grudnia 2010 roku w sprawie ustalenia rozkładu godzin pracy aptek ogólnodostępnych działających na terenie Powiatu Jasielskiego w roku 2011 9576

1638 — **Leżajskiego** Nr X/60/2011 z dnia 15 czerwca 2011 r. w sprawie ustalenia opłat za usunięcie pojazdu z drogi oraz jego umieszczanie na parkingu strzeżonym..... 9576

UCHWAŁY RAD MIEJSKICH:

1639 — **w Jedliczu** Nr XII/73/2011 z dnia 21 czerwca 2011 r. w sprawie ustalenia wysokości opłaty za wpis do rejestru żłobków i klubów dziecięcych..... 9577

1640 — **w Pruchniku** Nr 50/VII/2011 z dnia 16 czerwca 2011 r. w sprawie wprowadzenia regulaminu użytkowania obiektu sportowego „MOJE BOISKO ORLIK 2012" w Pruchniku 9577

UCHWAŁY RAD GMIN:

1641 — **w Jarocinie** Nr VI/33/2011 z dnia 12 maja 2011 r. w sprawie określenia trybu udzielania i rozliczania dotacji oraz trybu i zakresu kontroli prawidłowości ich wykorzystania dla publicznych szkół działających na terenie Gminy Jarocin, prowadzonych przez podmioty inne niż jednostka samorządu terytorialnego 9579

1642 — **w Radymnie** Nr VII/22/2011 z dnia 29 kwietnia 2011 r. w sprawie uchwalenia Miejscowego Planu Zagospodarowania Przestrzennego „D - MŁYNY", Gmina Radymno..... 9585

1643 — **w Radymnie** Nr VII/23/2011 z dnia 29 kwietnia 2011 r. w sprawie uchwalenia miejscowego planu zagospodarowania przestrzennego „Sośnica 1" w miejscowości Sośnica 9592

1644 — **w Radymnie** Nr VII/24/2011 z dnia 29 kwietnia 2011 r. w sprawie uchwalenia miejscowego planu zagospodarowania przestrzennego „Łazy" w Gminie Radymno 9596

Załącznik Nr 2
do uchwały Nr VII/22/2011
Rady Gminy Radymno
z dnia 29 kwietnia 2011r

OKREŚLENIE SPOSOBU REALIZACJI INWESTYCJI Z ZAKRESU INFRASTRUKTURY TECHNICZNEJ NALEŻĄCYCH DO ZADAŃ GMINY ORAZ ZASAD ICH FINANSOWANIA

Stosownie do art. 20 ustawy z dnia 27 marca 2003r. o planowaniu i zagospodarowaniu przestrzennym (Dz. U. Nr 80, poz. 717 z późniejszymi zmianami), uwzględniając ustalenia zawarte w miejscowym planie zagospodarowania przestrzennego „D - Młyny" Rada Gminy Radymno stwierdza, że do zadań własnych gminy należeć będą:

przebudowa i budowa dróg publicznych, gminnych, udział w budowie dróg wewnętrznych, ciągów pieszo – jezdnych i ciągów pieszo – rowerowych wraz z infrastrukturą towarzyszącą, budowa sieci kanalizacyjnej i wodociągowej.

Wyżej wymienione inwestycje celu publicznego z zakresu infrastruktury technicznej realizowane będą ze środków własnych gminy oraz ze środków pomocowych i z udziałem inwestora realizującego zagospodarowanie terenu.

1643

UCHWAŁA NR VII/23/2011
RADY GMINY RADYMNO
z dnia 29 kwietnia 2011 r.

w sprawie uchwalenia miejscowego planu zagospodarowania przestrzennego „Sośnica 1" w miejscowości Sośnica

Na podstawie art. 18 ust. 2 pkt 5 ustawy z dnia 8 marca 1990 r. o samorządzie gminnym (tekst jednolity Dz. U. z 2001r. Nr 142, poz.1591 z późniejszymi zmianami) oraz art. 20 ust. 1 ustawy z dnia 27 marca 2003 r. o planowaniu i zagospodarowaniu przestrzennym (Dz. U. z 2003 r. Nr 80, poz. 717 z późn. zm.), po stwierdzeniu zgodności ze Studium uwarunkowań i kierunków zagospodarowania przestrzennego Gminy Radymno przyjętego Uchwałą Nr XXI/45/2000 Rady Gminy Radymno z dnia 23 sierpnia 2000 r. ze zmianami uchwalonymi Uchwałą Nr VI/49/2007 Rady Gminy Radymno z dnia 29 marca 2007r., Rada Gminy Radymno

uchwala, co następuje

Rozdział 1

Przepisy ogólne

§ 1. 1. Uchwala się miejscowy plan zagospodarowania przestrzennego „Sośnica 1", zwany dalej planem.

2. Plan obejmuje obszar o powierzchni ok. 23 ha, położony w miejscowości Sośnica, w zakolu rzeki San, w Gminie Radymno.

3. Załącznikami do niniejszej uchwały są:

1) rysunek planu wykonany na mapie w skali 1:2000, oznaczony jako Załącznik Nr 1, stanowiący integralną część uchwały,

2) rozstrzygnięcie o sposobie realizacji zapisanych w planie inwestycji z zakresu infrastruktury technicznej, które należą do zadań własnych gminy oraz zasadach ich finansowania, oznaczone jako Załącznik Nr 2.

§ 2. 1. W obszarze planu ustala się następujące przeznaczenie terenów według przyjętych oznaczeń:

1) PE – teren eksploatacji kruszywa naturalnego,

2) KDW – teren drogi wewnętrznej.

2. Ustalenia planu stanowią treść niniejszej uchwały.

3. Oznaczenia terenów o różnym przeznaczeniu i o różnych zasadach zagospodarowania opisane w tekście planu symbolami literowymi mają odniesienie do terenów wyodrębnionych liniami rozgraniczającymi i oznaczonych tymi symbolami w rysunku planu.

4. Oznaczenia informacyjne zawarte na rysunku planu nie stanowią ustaleń planu i obowiązują w zakresie przepisów, w oparciu, o które zostały określone lub zawierają odniesienie do warunków występujących w obszarze planu.

§ 3. Jeżeli w planie jest mowa o:

1) "filarze ochronnym" - należy przez to rozumieć teren wyznaczony w celu ochrony terenu eksploatacji kruszywa przed wodami powodziowymi od rzeki San,

2) "obszarze konkurencyjnym" - należy przez to rozumieć obszar obejmujący tereny położone wzdłuż istniejącego rowu melioracyjnego (poza granicami planu), związany z ochroną rowu melioracyjnego.

Rozdział 2

Zasady zagospodarowania terenów objętych planem

§ 4. 1. W granicach Terenu i Obszaru Górniczego „Sośnica" wpisanego do rejestru obszarów górniczych pod numerem 10-9/5/402:

1) dopuszcza się zagospodarowanie terenu zgodnie z ustaleniami planu,

2) nie dopuszcza się prowadzenia eksploatacji złoża w sposób powodujący przenikanie ponadnormatywnych zanieczyszczeń do wód i gruntów.

2. W granicach planu ustala się nakazy:

1) zachowania bezpiecznych odległości od sieci i urządzeń infrastruktury technicznej, w tym zakaz lokalizacji obiektów wzdłuż linii elektroenergetycznej 15 kV, w odległości min. 7,5 m licząc obustronnie od osi tej linii,

2) zachowania filara ochronnego od rzeki San, obejmującego część terenu oznaczonego symbolem PG i położonego po stronie wschodniej terenu eksploatacji kruszywa naturalnego, jak oznaczono na rysunku planu.

3. W granicach planu:

1) dopuszcza się realizację:

a) sieci urządzeń infrastruktury technicznej, w tym z zakresu łączności publicznej,

b) dróg wewnętrznych, dojazdów, przy zachowaniu pozostałych ustaleń planu.

Rozdział 3

Przepisy szczegółowe

§ 5. 1. Na terenie oznaczonym symbolem PE o powierzchni ok. 22,38 ha przeznaczonym na eksploatację kruszywa naturalnego:

1) dopuszcza się:

a) składowanie kruszywa oraz mas ziemnych,

b) lokalizację obiektów i urządzeń związanych z eksploatacją kruszywa naturalnego,

2) wyznacza się:

a) „filar ochronny" , o którym mowa w § 3,

b) zasięg "obszaru konkurencyjnego", o którym mowa w § 3,

c) nieprzekraczalne linie eksploatacji złóż kruszywa.

2. Ustala się zasady zagospodarowania terenu:

1) eksploatacja, składowanie kruszywa i mas ziemnych przy zachowaniu nieprzekraczalnej linii eksploatacji złóż kruszywa, jak oznaczono na rysunku planu,

2) na terenie położonym pomiędzy nieprzekraczalną linią eksploatacji złóż kruszywa, a liniami rozgraniczającymi tereny o różnym przeznaczeniu i o różnych zasadach zagospodarowania lub granicą planu:

a) nakazuje się zachowanie skarpy brzegowej rowu melioracyjnego (usytuowanego poza granicami planu),

b) zakazuje się obniżania poziomu terenu w zasięgu filara ochronnego (w części w granicach planu),

3) w obrębie „obszaru konkurencyjnego", nakazuje się zachowanie drożności przepływu wód opadowych z terenu objętego planem.

3. Ustala się zasady obsługi komunikacyjnej i infrastruktury technicznej:

1) obsługa komunikacyjna terenu z drogi wewnętrznej oznaczonej w planie symbolem KDW, połączonej z drogą wewnętrzną włączoną do drogi publicznej relacji Niziny – Święte, przebiegającej w kierunku północno – zachodnim od terenu objętego planem (poza granicami planu),

2) zasilanie w energię elektryczną z istniejącej sieci elektroenergetycznej 15 kV przebiegającej przez południową część terenu objętego granicami planu oraz poprzez przebudowę lub rozbudowę tej sieci wraz z budową stacji transformatorowej,

3) odprowadzenie nadmiaru wód opadowych z terenów nieutwardzonych do zbiornika wodnego powstałego w wyniku eksploatacji,

4) odpady powstające w wyniku prowadzenia eksploatacji i działalności produkcyjnej gromadzić i usuwać zgodnie z obowiązującymi w tym zakresie przepisami dotyczącymi gospodarki odpadami.

4. Ustala się zasady zagospodarowania terenu po zakończeniu eksploatacji:

1) teren eksploatacji złoża kruszywa zagospodarować na zbiorniki wodne z hodowlą ryb lub na cele rekreacji oraz zieleni,

2) przy podziale nieruchomości zapewnić dojazd do terenu każdej działki oraz zachować powierzchnię nowej działki jako nie mniejszą niż 2,5 ha,

3) przy wydzieleniu działki na potrzeby usytuowania obiektów infrastruktury technicznej zachować powierzchnię nowej działki jako nie mniejszą niż 0,05ha,

4) przy zagospodarowaniu terenu działki zachować min. 20% terenu jako powierzchni biologicznie czynnej.

§ 6. **1. Na terenie oznaczonym symbolem KDW o powierzchni ok. 0,34 ha przeznaczonym na teren drogi wewnętrznej dopuszcza się:**

1) przeprowadzenie sieci infrastruktury technicznej,

2) wykonanie rowów przydrożnych lub melioracyjnych,

3) realizację ciągu pieszo – jednego,

4) realizację ścieżki rowerowej.

2. Ustala się parametry drogi:

1) szerokość w liniach rozgraniczających – min. 6m.

Rozdział 4

Przepisy końcowe.

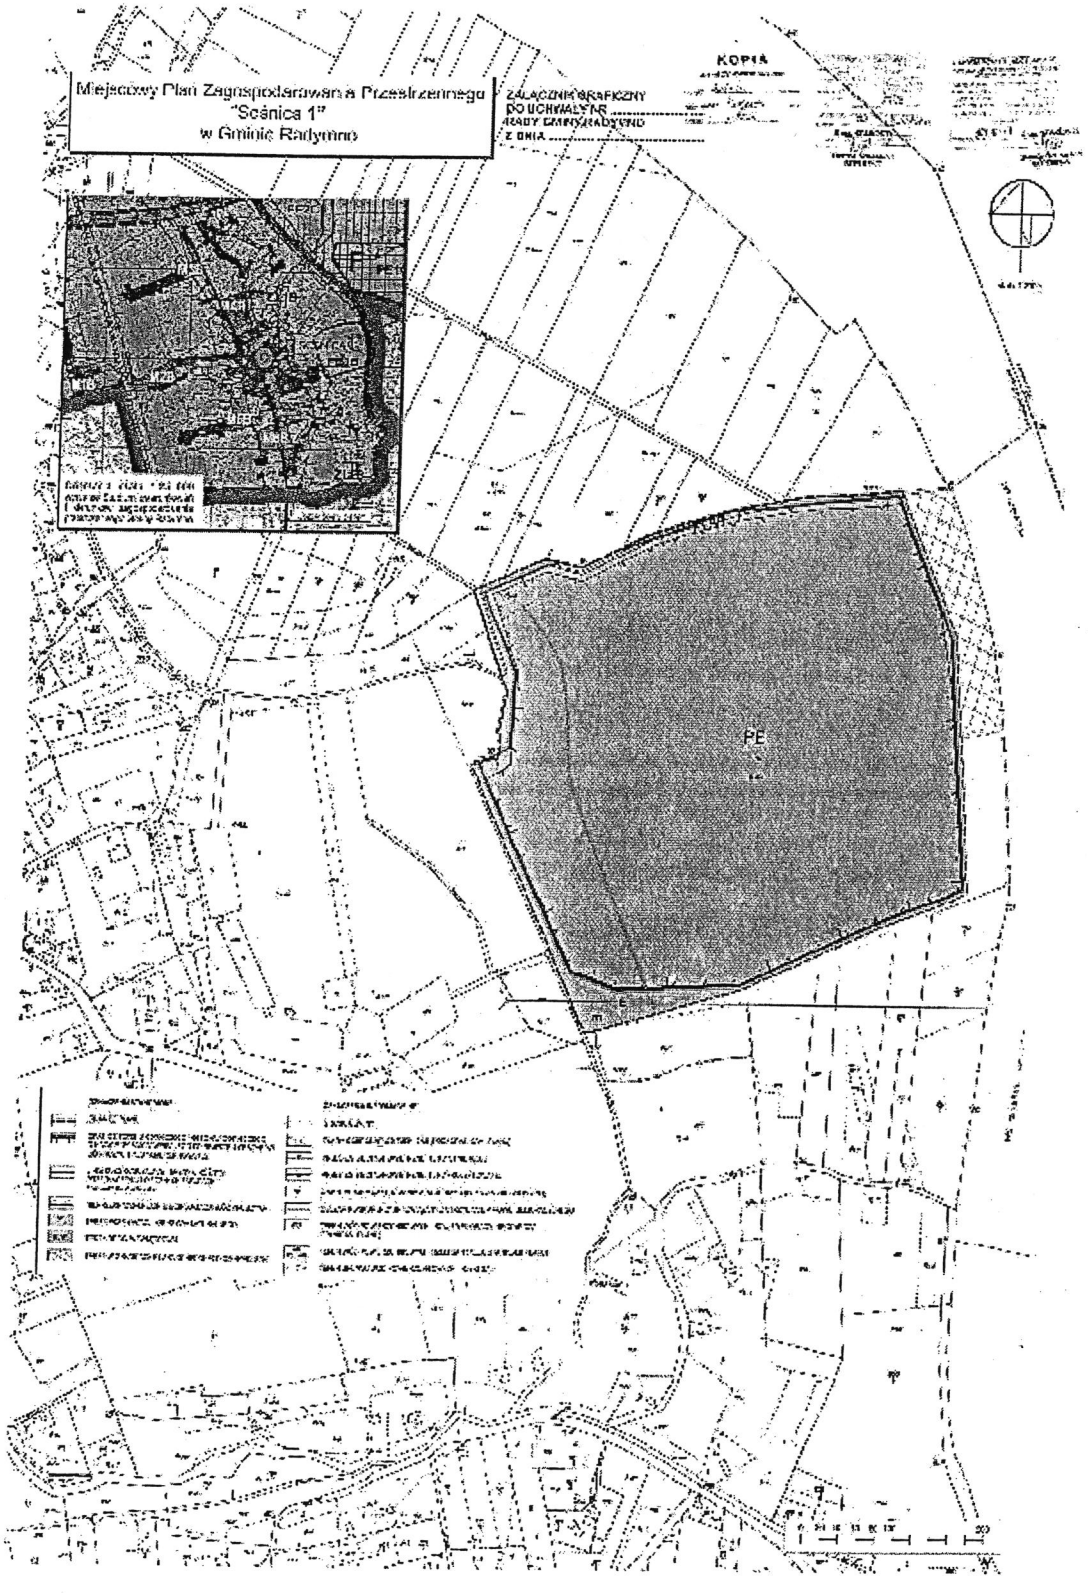
§ 7. Do czasu realizacji ustaleń planu dopuszcza się dotychczasowy sposób użytkowania terenów w obszarze planu.

§ 8. Ustala się stawkę procentową służącą naliczeniu opłat z tytułu wzrostu wartości nieruchomości, w związku z uchwaleniem planu, w wysokości 1% dla terenów objętych granicami planu.

§ 9. Uchwała podlega ogłoszeniu w Dzienniku Urzędowym Województwa Podkarpackiego i wchodzi w życie po upływie 30 dni od daty jej ogłoszenia.

PRZEWODNICZĄCY
Rady Gminy

Ryszard Bocian


Miejscowy Plan Zagospodarowania Przestrzennego
"Ścśnica 1"
w Gminie Radymno
KOPIA
PE

Załącznik Nr 2
do uchwały Nr VII/23/2011
Rady Gminy Radymno
z dnia 2011-04-29

OKREŚLENIE SPOSOBU REALIZACJI INWESTYCJI Z ZAKRESU INFRASTRUKTURY TECHNICZNEJ NALEŻĄCYCH DO ZADAŃ GMINY ORAZ ZASAD ICH FINANSOWANIA

Stosownie do art. 20 ustawy z dnia 27 marca 2003r. o planowaniu i zagospodarowaniu przestrzennym (Dz. U. Nr 80, poz. 717 z późniejszymi zmianami), uwzględniając ustalenia zawarte w miejscowym planie zagospodarowania przestrzennego „Sośnica 1" w miejscowości Sośnica", Rada Gminy Radymno stwierdza, że do zadań własnych gminy należeć będą:

1. Udział w przebudowie drogi wewnętrznej lub budowie ciągu pieszo – jezdnego,

2. Udział w budowie ścieżki rowerowej.

Wyżej wymienione inwestycje celu publicznego z zakresu infrastruktury technicznej realizowane będą ze środków własnych gminy oraz ze środków pomocowych, zgodnie z planem wydatków inwestycyjnych przyjętych w planie wieloletnim i określanym corocznie w uchwale budżetowej Gminy Radymno.

1644

UCHWAŁA NR VII/24/2011
RADY GMINY RADYMNO
z dnia 29 kwietnia 2011 r.

w sprawie uchwalenia miejscowego planu zagospodarowania przestrzennego „Łazy" w Gminie Radymno

Na podstawie art. 18 ust. 2 pkt 5 ustawy z dnia 8 marca 1990r. o samorządzie gminnym (tekst jednolity Dz. U. z 2001r. Nr 142, poz. 1591 z późniejszymi zmianami) oraz art. 20 ust. 1 ustawy z dnia 27 marca 2003r. o planowaniu i zagospodarowaniu przestrzennym (Dz. U. z 2003 r. Nr 80, poz. 717 z późn. zm.), po stwierdzeniu zgodności ze Studium uwarunkowań i kierunków zagospodarowania przestrzennego Gminy Radymno przyjętego Uchwałą Nr XXI/45/2000 Rady Gminy Radymno z dnia 23 sierpnia 2000 r. ze zmianami uchwalonymi Uchwałą Nr VI/49/2007 Rady Gminy Radymno z dnia 29 marca 2007r., Rada Gminy Radymno

uchwala, co następuje

Rozdział I

Przepisy ogólne

§ 1. 1. Uchwala się miejscowy plan zagospodarowania przestrzennego zwany dalej planem.

2. Plan obejmuje granicami obszar o powierzchni ok. 61 ha, położony w Łazach, jak przedstawiono na załączniku graficznym.

3. Załącznikami do niniejszej uchwały są:

1) rysunek planu wykonany na mapie w skali 1:2000, oznaczony jako Załącznik Nr 1, stanowiący integralną część uchwały,

2) rozstrzygnięcie o sposobie realizacji zapisanych w planie inwestycji z zakresu infrastruktury technicznej, które należą do zadań własnych gminy oraz zasadach ich finansowania, oznaczone jako Załącznik Nr 2.

§ 2. 1. W obszarze planu ustala się następujące przeznaczenie terenów według przyjętych oznaczeń:

1) PE - tereny eksploatacji kruszywa naturalnego,

2) PE/P - tereny eksploatacji kruszywa naturalnego oraz produkcji i składów,

3) P/KP - tereny składów, magazynów i komunikacji wewnętrznej,

4) ZI - tereny zieleni izolacyjnej,

5) R – tereny rolnicze,

5) KDD – teren drogi publicznej, dojazdowej,

6) KX – teren ciągu pieszo – jezdnego,