DZIENNIK URZĘDOWY
WOJEWÓDZTWA MAŁOPOLSKIEGO

Kraków, dnia 11 września 2019 r.

Poz. 6427

Elektronicznie podpisany przez:
Artur Słowik; MUW
Data: 2019-09-11 15:04:57

UCHWAŁA* NR X/77/19
RADY GMINY ROPA

z dnia 27 sierpnia 2019 r.

w sprawie uchwalenia zmiany miejscowego planu zagospodarowania przestrzennego Gminy Ropa – wieś Łosie – Etap II

Na podstawie art. 18 ust. 2 pkt 5 ustawy z dnia 8 marca 1990 r. o samorządzie gminnym (t.j., Dz.U. z 2019 r. poz. 506 ze zm), art. 20 ust. 1 oraz art. 27 ustawy z dnia 27 marca 2003 r. o planowaniu i zagospodarowaniu przestrzennym (t.j., Dz.U. z 2018 r. poz. 1945 ze zm.) po stwierdzeniu, że zmiana planu nie narusza ustaleń Studium uwarunkowań i kierunków zagospodarowania przestrzennego Gminy Ropa, uchwalonego uchwałą Nr XVII/100/08 Rady Gminy w Ropie z dnia 4 sierpnia 2008 r., Rada Gminy Ropa uchwala co następuje:

§ 1. 1. Uchwala się zmianę miejscowego planu zagospodarowania przestrzennego Gminy Ropa – wieś Łosie – Etap II, zwaną dalej planem.

2. Plan obejmuje nieruchomości położone we wsi Łosie w gminie Ropa, w granicach wskazanych na rysunku planu, które zgodne są z załącznikiem graficznymi nr 1 do Uchwały Nr XXXV/254/18 Rady Gminy Ropa z dnia 18 maja 2018 r. w sprawie przystąpienia do zmiany miejscowego planu zagospodarowania przestrzennego Gminy Ropa – wieś Łosie zmienionej uchwałą Nr XXXVII/271/18 Rady Gminy Ropa z dnia 2 sierpnia 2018 r. oraz uchwałą Nr IV/29/19 Rady Gminy Ropa z dnia 29 stycznia 2019 r.

3. Załącznikami do niniejszej uchwały są:

1) rysunek planu , składający się z załącznika nr 1, wykonanego na mapie w skali 1:1000, stanowiący integralną część niniejszej uchwały, obowiązujący w zakresie:
   a) granicy obszaru objętego planem,
   b) linii rozgraniczających tereny o różnym przeznaczeniu lub różnych zasadach zagospodarowania,
   c) przeznaczenia terenu wg symboli ustalonych w § 3;
2) załącznik Nr 2 - wyrys z legendy studium uwarunkowań i kierunków zagospodarowania przestrzennego gminy Ropa, nie zawierający ustaleń planu,
3) załącznik Nr 3 - Rozstrzygnięcie Rady Gminy Ropa o sposobie realizacji, zapisanych w planie inwestycji z zakresu infrastruktury technicznej, które należą do zadań własnych Gminy oraz zasadach ich finansowania.

§ 2. 1. Ilekroć w niniejszej uchwale jest mowa o:

1) **planie** – należy przez to rozumieć miejscowy plan zagospodarowania przestrzennego, o którym mowa w §1;
2) **terenie** – należy przez to rozumieć teren wyznaczony w planie, ograniczony na rysunku planu liniami rozgraniczającymi, oznaczony symbolem przypisanym do tego terenu;

---

* Publikacja niniejszej uchwały nie uwzględnia ewentualnych czynności nadzorczych podejmowanych przez Wojewodę Małopolskiego.

3) **podstawowym przeznaczeniu** – należy przez to rozumieć ustalony w planie sposób zagospodarowania działek budowlanych (w przypadku terenów przeznaczonych pod zabudowę), działek lub części działek ewidencyjnych (w przypadku pozostałych terenów) w obrębie obszaru wyznaczonego liniami rozgraniczającymi, któremu winny być podporządkowane inne sposoby zagospodarowania określone jako dopuszczone, uzupełniające i wzbogacające podstawowy sposób zagospodarowania; w przeznaczeniu podstawowym mieszczą się również towarzyszące elementy zagospodarowania terenu tj. zieleń urządzona oraz urządzenia i sieci infrastruktury technicznej;

4) **wysokości zabudowy** – należy przez to rozumieć:

a) wysokość budynków w rozumieniu przepisów rozporządzenia Ministra Infrastruktury

z dnia 12 kwietnia 2002 r. w sprawie warunków technicznych jakim powinny odpowiadać budynki i ich usytuowanie,

b) wysokość pozostałych obiektów budowlanych za wyjątkiem sieci, urządzeń i obiektów infrastruktury technicznej – mierzoną od poziomu terenu w najniższym punkcie styku z obrysem zewnętrznym obiektu, do najwyższego punktu elementu wykończenia obiektu budowlanego;

5) **usługach komercyjnych** – należy przez to rozumieć usługi i urządzenia usługowe w zakresie: handlu, gastronomii, turystyki i rekreacji, finansów i ubezpieczeń, edukacji, administracji gospodarczej, obsługi komunikacji, usług bytowych, projektowania i wykonawstwa oraz inne usługi o zbliżonym charakterze, w obiektach wolnostojących lub w wydzielonych lokalach użytkowych;

6) **dojazdach niewydzielonych** – należy przez to rozumieć nie wydzielone liniami rozgraniczającymi na rysunku planu istniejące i projektowane dojazdy, zapewniające obsługę obiektów w ramach terenów inwestycji przez dostęp do dróg publicznych;

7) **przepisach odrębnych** – należy przez to rozumieć obowiązujące w dniu uchwalenia planu przepisy ustaw wraz z aktami wykonawczymi.

2. Pozostałe określenia użyte w uchwale należy rozumieć zgodnie z ich definicjami określonymi w przepisach odrębnych.

§ 3. 1. Ustala się następujące symbole dla określenia podstawowego przeznaczenia terenów:

1) **1.MN** – teren zabudowy mieszkaniowej jednorodzinnej;

2. Wprowadza się następujące oznaczenia i zasady ich stosowania:

1) każdy teren o różnym przeznaczeniu lub różnych zasadach zagospodarowania na rysunku planu oraz w tekście niniejszej uchwały wyróżniono symbolem cyfrowo-literowym np. 1.MN, gdzie:

a) cyfra – oznacza kolejny numer porządkowy terenu wyróżniający go spośród pozostałych terenów,

b) symbol literowy – oznacza podstawowe przeznaczenie terenu;

2) każdy teren o różnym przeznaczeniu lub różnych zasadach zagospodarowania na rysunku planu został ograniczony linią rozgraniczającą obowiązującą w osi jej oznaczenia graficznego.

§ 4. 1. Ustala się następujące zasady ochrony i kształtowania ładu przestrzennego:

1) zakaz lokalizacji obiektów tymczasowych, za wyjątkiem tymczasowych obiektów na czas budowy;

2) zabudowę kształtować w dostosowaniu do lokalnego krajobrazu, otaczającego zainwestowania i tradycyjnych cech budownictwa, wkomponowując nowe elementy zagospodarowania w otoczenie, a także uwzględniając ukształtowanie i położenie terenu, wytworzenie atrakcyjnej przestrzeni, zapewnienie funkcjonalności i estetyki;

3) formę architektoniczną wszystkich obiektów i budynków na działce należy wzajemnie zharmonizować oraz dostosować do krajobrazu i zabudowy w otoczeniu.

2. Ustala się następujące zasady ochrony środowiska, przyrody i krajobrazu kulturowego:

1) zachować powierzchnię biologicznie czynną zgodnie z ustaleniami szczegółowymi zawartymi w ustaleniach dla poszczególnych terenów niniejszej uchwały;

2) w zagospodarowaniu działek obowiązuje ochrona zadrzewienia oraz nakaz realizacji zieleni wysokiej i średniej gatunków rodzimego pochodzenia zgodnie z siedliskiem;

3) w granicach obszaru objętego planem obowiązuje zakaz realizacji przedsięwzięć mogących zawsze znacząco oddziaływać na środowisko, za wyjątkiem infrastruktury technicznej, drogowej oraz telekomunikacji;

4) zakaz realizacji inwestycji, której uciążliwość wykraczałaby poza granicę terenu lub granicę własności podmiotu prowadzącego działalność na którym przedsięwzięcie będzie realizowane;

5) zakaz likwidacji zadrzewień śródpolnych, przydrożnych i nadwodnych zadrzewień, jeśli nie wynika to z potrzeby ochrony przeciwpowodziowej, zapewnienia bezpieczeństwa ruchu drogowego lub wodnego, bądź budowy, odbudowy, utrzymania urządzeń wodnych oraz regulacji rzek i potoków;

6) w zakresie ochrony przed hałasem obowiązuje, zgodnie z przepisami odrębnymi, przestrzeganie dopuszczalnych poziomów hałasu w środowisku dla terenów istniejącej zabudowy mieszkaniowej.

3. Ustala się następujące parametry i wskaźniki kształtowania zabudowy oraz zagospodarowania terenu, w tym linie zabudowy, gabaryty obiektów i wskaźniki intensywności zabudowy:

1) wysokość zabudowy zgodnie z ustaleniami szczegółowymi zawartymi w niniejszej uchwale;

2) wskaźnik powierzchni zabudowy i wskaźnik intensywności zabudowy zgodnie z ustaleniami szczegółowymi zawartymi w niniejszej uchwale;

3) dopuszcza się lokalizację budynków zwróconych ścianą bez otworów okiennych lub drzwiowych w stronę granicy z sąsiednią działką budowlaną w odległości 1,5 m od granicy lub bezpośrednio przy tej granicy;

4) nakazuje się realizację miejsc parkingowych dla przedsięwzięć w ramach działki lub zespołu działek, na której istnieje lub będzie realizowane przedsięwzięcie, w ilości określonej niniejszą uchwałą;

5) inwestycje realizować przewidując proporcjonalną liczbę miejsc parkingowych:

a) dla obiektów usługowych, rzemiosła i wytwórczości - 1 miejsce na 50 m^2 powierzchni użytkowej, z wyłączeniem powierzchni magazynowej,

b) dla obiektów mieszkalnych jednorodzinnych – 1 miejsce na 1 mieszkanie,

c) miejsca parkingowe realizować jako naziemne, podziemne lub jako garaże;

d) miejsca przeznaczone na parkowanie pojazdów zaopatrzonych w kartę parkingową realizować zgodnie z przepisami odrębnymi oraz nakaz realizacji co najmniej jednego miejsca parkingowego przeznaczonego na parkowanie pojazdów zaopatrzonych w kartę parkingową na każde 20 miejsc postojowych, za wyjątkiem terenów przeznaczonych do realizacji zabudowy mieszkaniowej jednorodzinnej. Miejsca te należy realizować najbliżej wejścia/wyjścia do budynków;

6) w zakresie architektury:

a) **geometria dachu:**

- dachy dwuspadowe lub wielospadowe o kącie nachylenia głównych połaci dachowych w przedziale 30° - 45°, za wyjątkiem zabudowy usługowej dla której dopuszcza się realizację dachów o kącie nachylenia głównych połaci dachowych w przedziale 15° - 45°,

- zakaz realizacji obiektów z dachami asymetrycznymi i uskokowymi,

b) **pokrycie dachu w formie** dachówek, różnych materiałów i elementów o fakturze i kolorze dachówek (blacha dachówkowa) oraz blachy płaskie,

c) **ściany budynków mieszkalnych** - tynki gładkie i fakturowe, materiały naturalne (kamień - za wyjątkiem otoczaków, cegła, drewno). Zakaz stosowania okładzin typu siding oraz blach trapezowych,

d) **lukarny** - stosować jedną formę lukarn na jednym budynku,

e) **kolorystyka** - stosować ciemne barwy dachu (odcienie czerwieni, brązu, antracyt i grafit). W elewacji jasne barwy zharmonizowane z dachem, z nakazem stosowania jednolitych w zakresie kolorystyki pokryć dachowych w obrębie jednej działki,

f) odbudowa, rozbudowa, nadbudowa i przebudowa istniejącej zabudowy z zachowaniem zasad zagospodarowania terenu i kształtowania zabudowy jak dla obiektów noworealizowanych w wydzielonym terenie, na którym znajduje się ta zabudowa. Dla istniejącej zabudowy o wskaźnikach nie spełniających warunków zapisanych w ustaleniach niniejszego planu ustala się zakaz ich przekraczania.

4. **Ustala się następujące zasady rozbudowy i budowy systemów komunikacji:**

1) z dróg publicznych znajdujących się poza obszarem planu poprzez istniejące zjazdy bezpośrednie do działek zlokalizowanych bezpośrednio przy nich, poprzez dojazdy niewydzielone, a także ciągi pieszo-jezdne;

2) dojazdy nie wyznaczone w planie liniami rozgraniczającymi, niezbędne dla poszczególnych działek budowlanych, zapewniające dostęp do dróg publicznych należy wytyczać w sposób uwzględniający obsługę terenów znajdujących się w sąsiedztwie, w zgodzie z ustaleniami planu oraz z uwzględnieniem możliwości prowadzenia lokalnych sieci uzbrojenia technicznego i zapewnienia dostępu służb ratowniczych.

5. **Zasady rozbudowy i budowy systemów infrastruktury technicznej są następujące:**

1) w zakresie składowania i magazynowania odpadów nakaz prowadzenia gospodarki odpadami na zasadach obowiązujących w gminie Ropa; nakaz prowadzenia gospodarki odpadami powstałymi w wyniku prowadzonej działalności gospodarczej według zasad określonych obowiązującymi w tym zakresie przepisami, w dostosowaniu do rodzaju prowadzonej działalności w sposób zapewniający ochronę środowiska;

2) w zakresie **zaopatrzenia w wodę:**

a) zaopatrzenie w wodę z lokalnej sieci wodociągowej,

b) doprowadzenie wody w obszar objęty planem poprzez magistralę wodociągową o przekroju nie mniejszym niż Ø 100 oraz istniejące wodociągi rozdzielcze oraz przyłącza,

c) w przypadku realizacji zabudowy w terenach gdzie projektowana jest sieć wodociągowa – do czasu jej wykonania, dopuszcza się zaopatrzenie w wodę ze źródeł indywidualnych,

d) dla zapewnienia możliwości intensywnego czerpania wody do celów przeciwpożarowych realizacja hydrantów zgodnie z obowiązującymi w tym zakresie przepisami odrębnymi,

e) dopuszcza się korekty przebiegu, przebudowę istniejących sieci oraz budowę nowych sieci i urządzeń infrastruktury wodociągowej, stosownie do szczegółowych rozwiązań technicznych, w sposób nie kolidujący z innymi ustaleniami planu;

3) w zakresie **gospodarki ściekowej:**

a) odprowadzenie ścieków komunalnych do lokalnej oczyszczalni ścieków, poprzez podłączenie do istniejącego kolektora kanalizacji, realizacja nowych sieci o przekroju nie mniejszym niż Ø 160, do czasu wybudowania kanalizacji sanitarnej dopuszcza się indywidualne rozwiązania w zakresie gospodarki ściekowej zgodnie z przepisami odrębnymi,

b) wody opadowe należy odprowadzać powierzchniowo po terenie, docelowo odprowadzenie wód opadowych i wód roztopowych poprzez rozsączanie, studnie chłonne lub poprzez urządzenia oczyszczające do kanalizacji deszczowej,

c) dopuszcza się korekty przebiegu, przebudowę istniejących sieci oraz budowę nowych sieci i urządzeń infrastruktury kanalizacyjnej, stosownie do szczegółowych rozwiązań technicznych, w sposób nie kolidujący z innymi ustaleniami planu;

4) w zakresie **zaopatrzenia w gaz**:

a) zaopatrzenie w gaz ziemny z istniejącej sieci gazowej,

b) do czasu rozbudowy sieci gazowej, zaopatrzenie w gaz terenów będących poza zasięgiem istniejącej sieci gazowej poprzez indywidualne rozwiązania (lokalny zbiornik propan – butan, butle gazowe),

c) dopuszcza się korekty przebiegu, przebudowę istniejących sieci oraz budowę nowych sieci i urządzeń infrastruktury gazowej, stosownie do szczegółowych rozwiązań technicznych, w sposób nie kolidujący z innymi ustaleniami planu;

5) w zakresie **infrastruktury energetycznej:**

a) zaopatrzenie odbiorców w energię elektryczną z istniejącej sieci elektroenergetycznej poprzez stacje transformatorowe SN/nN oraz linie średniego i niskiego napięcia,

b) możliwość przebudowy istniejących lub budowy nowych stacji transformatorowych SN/nN oraz linii zasilających SN i nN, stosownie do szczegółowych rozwiązań technicznych, w sposób nie kolidujący z innymi ustaleniami planu;

6) w zakresie **zaopatrzenia w ciepło:**

a) ogrzewanie projektowanych obiektów poprzez sieć ciepłowniczą z lokalnych kotłowni lub w oparciu o indywidualne rozwiązania przy zastosowaniu paliw - mediów przyjaznych środowisku nie powodujących przekroczenia dopuszczalnych norm zanieczyszczeń powietrza,

b) dopuszcza się korekty przebiegu, przebudowę istniejącej sieci oraz budowę nowych sieci i urządzeń infrastruktury ciepłowniczej, stosownie do szczegółowych rozwiązań technicznych, w sposób nie kolidujący z innymi ustaleniami planu i przepisami odrębnymi;

7) w zakresie **infrastruktury teletechnicznej:**

a) zaopatrzenie w sieć teletechniczną poprzez wykorzystanie i rozbudowę istniejącej sieci teletechnicznej,

b) dopuszcza się korekty przebiegu, przebudowę istniejącej sieci oraz budowę nowych sieci i urządzeń infrastruktury teletechnicnzej, stosownie do szczegółowych rozwiązań technicznych, w sposób nie kolidujący z innymi ustaleniami planu,

c) w przypadku realizacji obiektów liniowych obowiązuje wykonanie ich jako kablowa sieć doziemna;

8) zmniejszenie lub likwidacja pasów technicznych lub stref kontrolowanych od sieci i urządzeń oznacza zmniejszenie lub likwidację ograniczeń w zagospodarowaniu terenów zgodnie z ich przeznaczeniem.

6. **Szczególne warunki zagospodarowania terenów oraz ograniczenia w ich użytkowaniu, w tym zabudowy są następujące:**

1) przy realizacji inwestycji na obszarze planu należy uwzględnić przebiegi istniejących sieci infrastruktury technicznej, poprzez zachowanie wymaganych przepisami odległości lokalizowanych obiektów budowlanych od tych sieci, w dostosowaniu do ustalonego w planie przeznaczenia terenu zgodnie z przepisami niniejszej uchwały. Dopuszcza się możliwość skablowania linii elektroenergetycznych napowietrznych;

2) przy realizacji obiektów na terenie osuwisk należy określić warunki posadowienia obiektów budowlanych w oparciu o przepisy odrębne z zakresu ustalania geotechnicznych warunków posadowienia obiektów budowlanych;

3) zachować warunki wynikające z położenia całości terenu w Południowomałopolskim Obszarze Chronionego Krajobrazu zawarte w uchwale Nr XVIII/299/12 Sejmiku Województwa Małopolskiego z dnia 27 lutego 2012 r. w sprawie Południowomałopolskiego Obszaru Chronionego Krajobrazu (Dz. Urz. Woj. Małopolskiego z 2012 r. poz. 1194) poprzez zagospodarowanie terenu zgodnie z ustaleniami planu oraz przepisami odrębnymi z zakresu ochrony przyrody;

§ 5. Ustala się następujące stawki procentowe, na podstawie których wylicza się opłatę, o której mowa w art. 36 ust. 4 ustawy o planowaniu i zagospodarowaniu przestrzennym:

1) dla terenu o symbolu MN– 15%;

2) dla pozostałych – 5%.

§ 6. Tereny, dla których plan ustala nowe przeznaczenie, utrzymuje się w dotychczasowym użytkowaniu, do czasu ich zagospodarowania zgodnie z planem.

§ 7. 1. 1. Wyznacza się **teren zabudowy mieszkaniowej jednorodzinnej** oznaczony na rysunku planu symbolem **1.MN** z podstawowym przeznaczeniem pod zabudowę mieszkaniową jednorodzinną.

2. W terenie wyznaczonym w ust.1 poza podstawowym przeznaczeniem dopuszcza się:

1) przeznaczenie 30% powierzchni użytkowej budynku mieszkalnego pod wbudowane usługi komercyjne z zakresu handlu detalicznego, administracji, kultury, sportu i rekreacji, kultury, gastronomii, odnowy biologicznej i ochrony zdrowia, drobnych usług rzemieślniczych itp.;

2) obiekty rzemiosła i wytwórczości;

3) obiekty garażowe,

4) dojazdy niewydzielone i dojścia.

3. W terenie wyznaczonym w ust.1 ustala się następujące zasady zagospodarowania terenu i kształtowania zabudowy:

1) maksymalny wskaźnik powierzchni zabudowy – 30%;

2) wskaźnik intensywności zabudowy:

a) maksymalny – 0,6,

b) minimalny – 0,01;

3) wysokość zabudowy: do 10 m;

4) wysokość obiektów garażowych: do 6 m;

4) powierzchnia biologicznie czynna: minimum 50%,

5) maksymalna szerokość elewacji frontowej – 30 m;

4. Pozostałe ogólne zasady jak w §4 niniejszej uchwały.

§ 8. Traci moc obowiązującą uchwała Nr X/58/03 Rady Gminy Ropa z dnia 31 października 2003 r. w sprawie uchwalenia miejscowego planu zagospodarowania przestrzennego Gminy Ropa – wieś Łosie, opublikowana w Dzienniku Urzędowym Województwa Małopolskiego z dnia 4 grudnia 2003 r., Nr 414, poz. 4401, w części odnoszącej się do terenów objętych niniejszego uchwałą.

§ 9. Wykonanie uchwały powierza się Wójtowi Gminy Ropa.

§ 10. Uchwała wchodzi w życie po upływie 14 dni od dnia jej ogłoszenia w Dzienniku Urzędowym Województwa Małopolskiego.

Przewodniczący Rady Gminy Ropa

Bogusław Łukaszyk


Załącznik Nr 1 do uchwały Nr X/77/19

Rady Gminy Ropa

z dnia 27 sierpnia 2019 r.

A1

Wyrys z Studium Uwarunkowań i Kierunków Zagospodarowania Przestrzennego Gminy Ropa w skali 1:10000

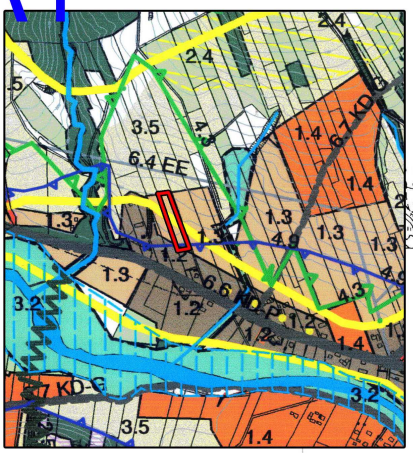

A2


ZMIANA MIEJSCOWEGO PLANU ZAGOSPODAROWANIA PRZESTRZENNEGO GMINY ROPA - WIEŚ ŁOSIE - ETAP II


RYSUNEK PLANU

Załącznik nr 1
do Uchwały nr X/77/19
Rady Gminy Ropa
z dnia 27 sierpnia 2019 r.

Skala 1:1000

0 25 50 75 100 m

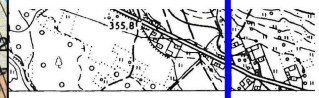

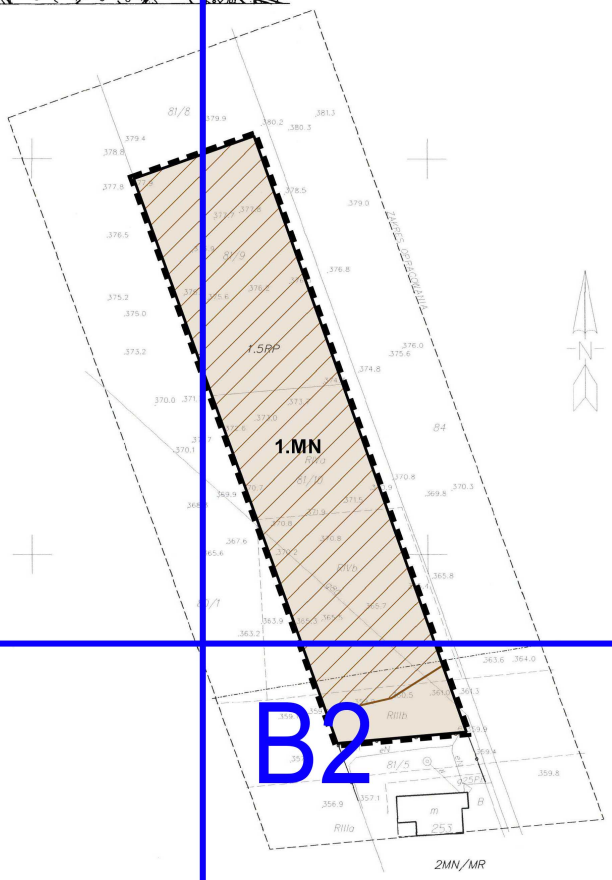

B1

Ustalenia planu:

granica obszaru objętego planem

linie rozgraniczajace tereny o różnym przeznaczeniu lub różnych zasadach zagospodarowania

1.MN teren zabudowy mieszkaniowej jednorodzinnej

Elementy informacyjne, nie będące ustaleniem planu oraz wynikające z przepisów odrębnych:

teren osuwiska nieaktywnego

Południowomałopolski Obszar Chronionego Krajobrazu - (cały obszar planu)

B2


Podkład mapowy w granicy obszaru objętego zmianą planu został przygotowany z wykorzystaniem urzędowej kopii mapy zasadniczej, przekazanej przez Powiatowy Ośrodek Dokumentacji Geodezyjnej i Kartograficznej w Gorlicach

USŁUGI GEODEZYJNE
Dariusz Pańszczyk

A1


Wyrys z Studium Uwarunkowań i Kierunków Zagospodarowania Przestrzennego Gminy Ropa w skali 1:10000


ZMIANA MIEJSC PRZESTRZENNE

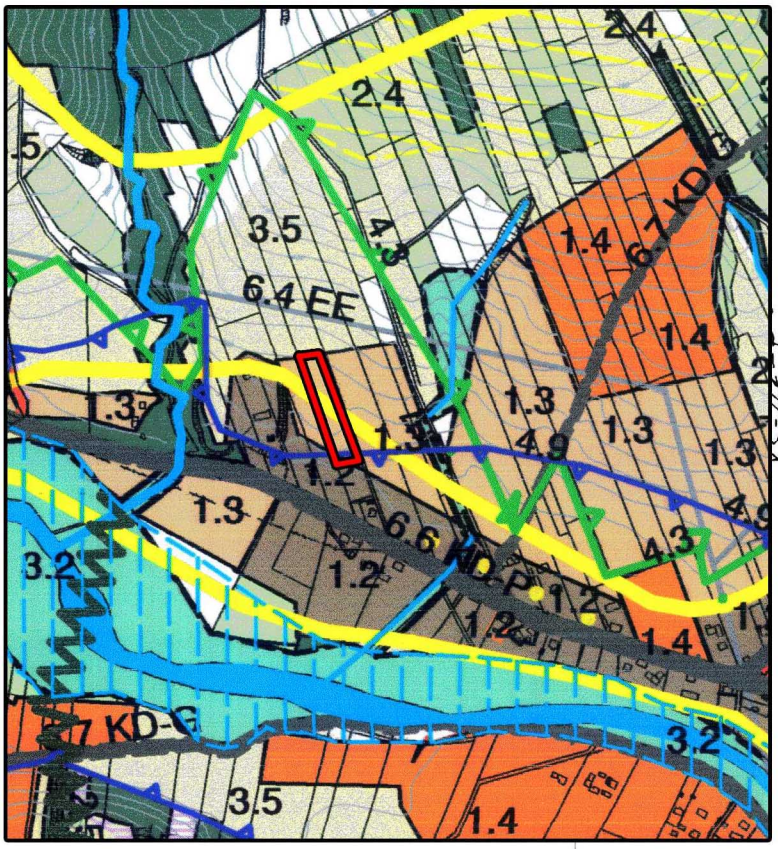

Skala 1:1000

0 25

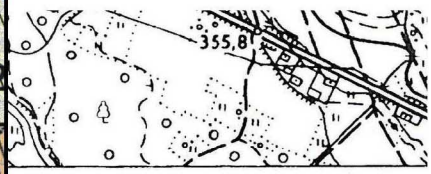

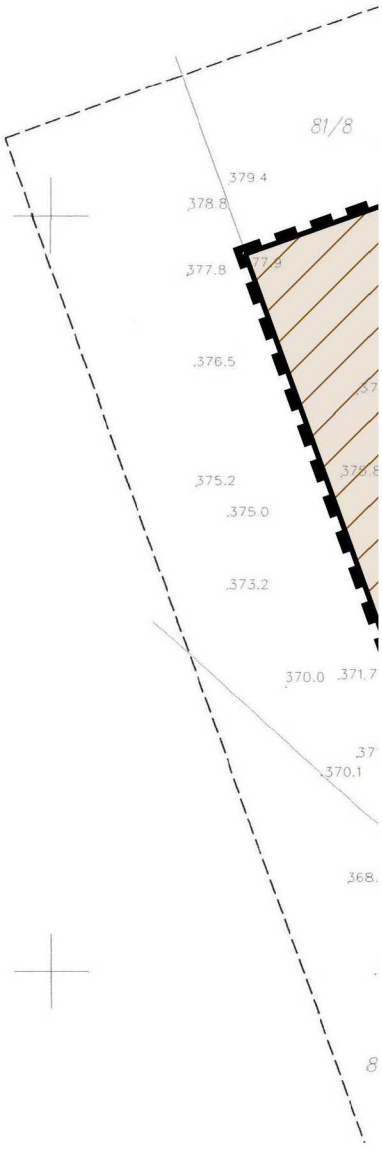

Ustalenia planu:

granica obszaru objętego planem

linie rozgraniczające tereny o różnym przeznaczeniu


A2


CZEGO PLANU ZAGOSPODAROWANIA
GO GMINY ROPA - WIEŚ ŁOSIE - ETAP II

RYSUNEK PLANU

Załącznik nr 1
do Uchwały nr X/77/19
Rady Gminy Ropa
z dnia 27 sierpnia 2019 r.

50 75 100 m

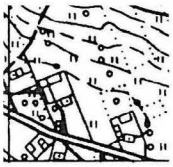

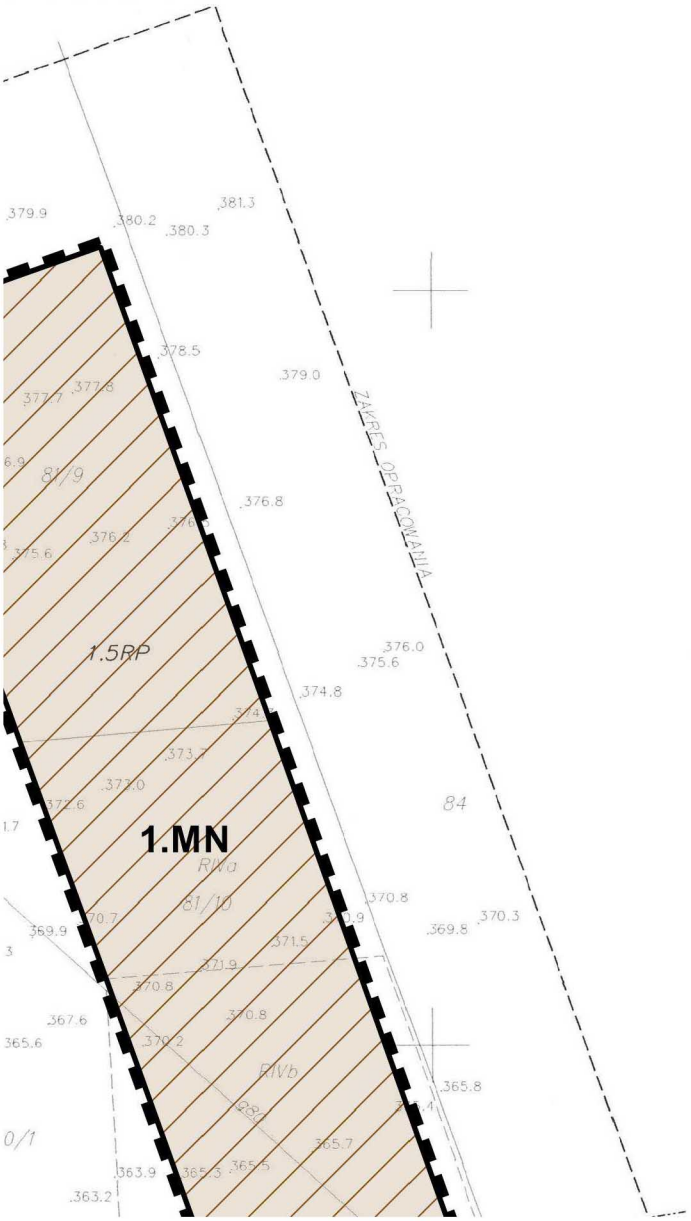

lub różnych zasadach zagospodarowania

1.MN teren zabudowy mieszkaniowej jednorodzinnej

Elementy informacyjne, nie będące ustaleniem planu oraz wynikające z przepisów odrębnych:

teren osuwiska nieaktywnego


Południowomałopolski Obszar Chronionego Krajobrazu - (cały obszar planu)

B1


46 36 700

5350 200

USŁUGI GEODEZYJNE
Mariusz Pańszczyk

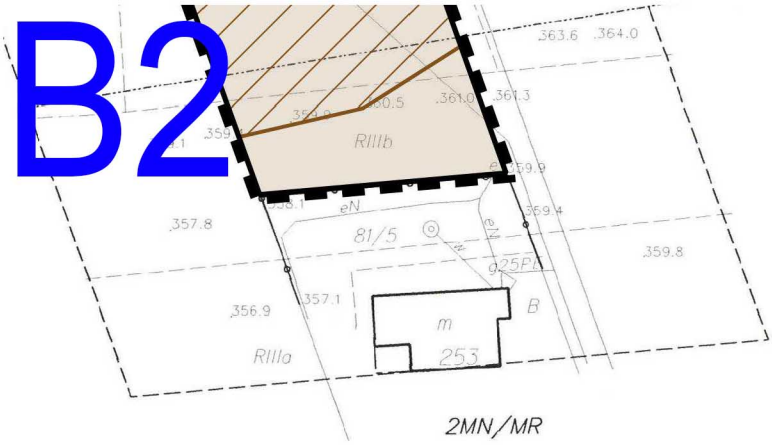


Podkład mapowy w granicy obszaru objętego zmianą planu został przygotowany z wykorzystaniem urzędowej kopii mapy zasadniczej, przekazanej przez Powiatowy Ośrodek Dokumentacji Geodezyjnej i Kartograficznej w Gorlicach

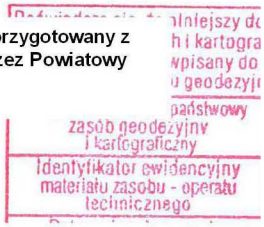


Załącznik Nr 2 do uchwały Nr X/77/19

Rady Gminy Ropa

z dnia 27 sierpnia 2019 r.

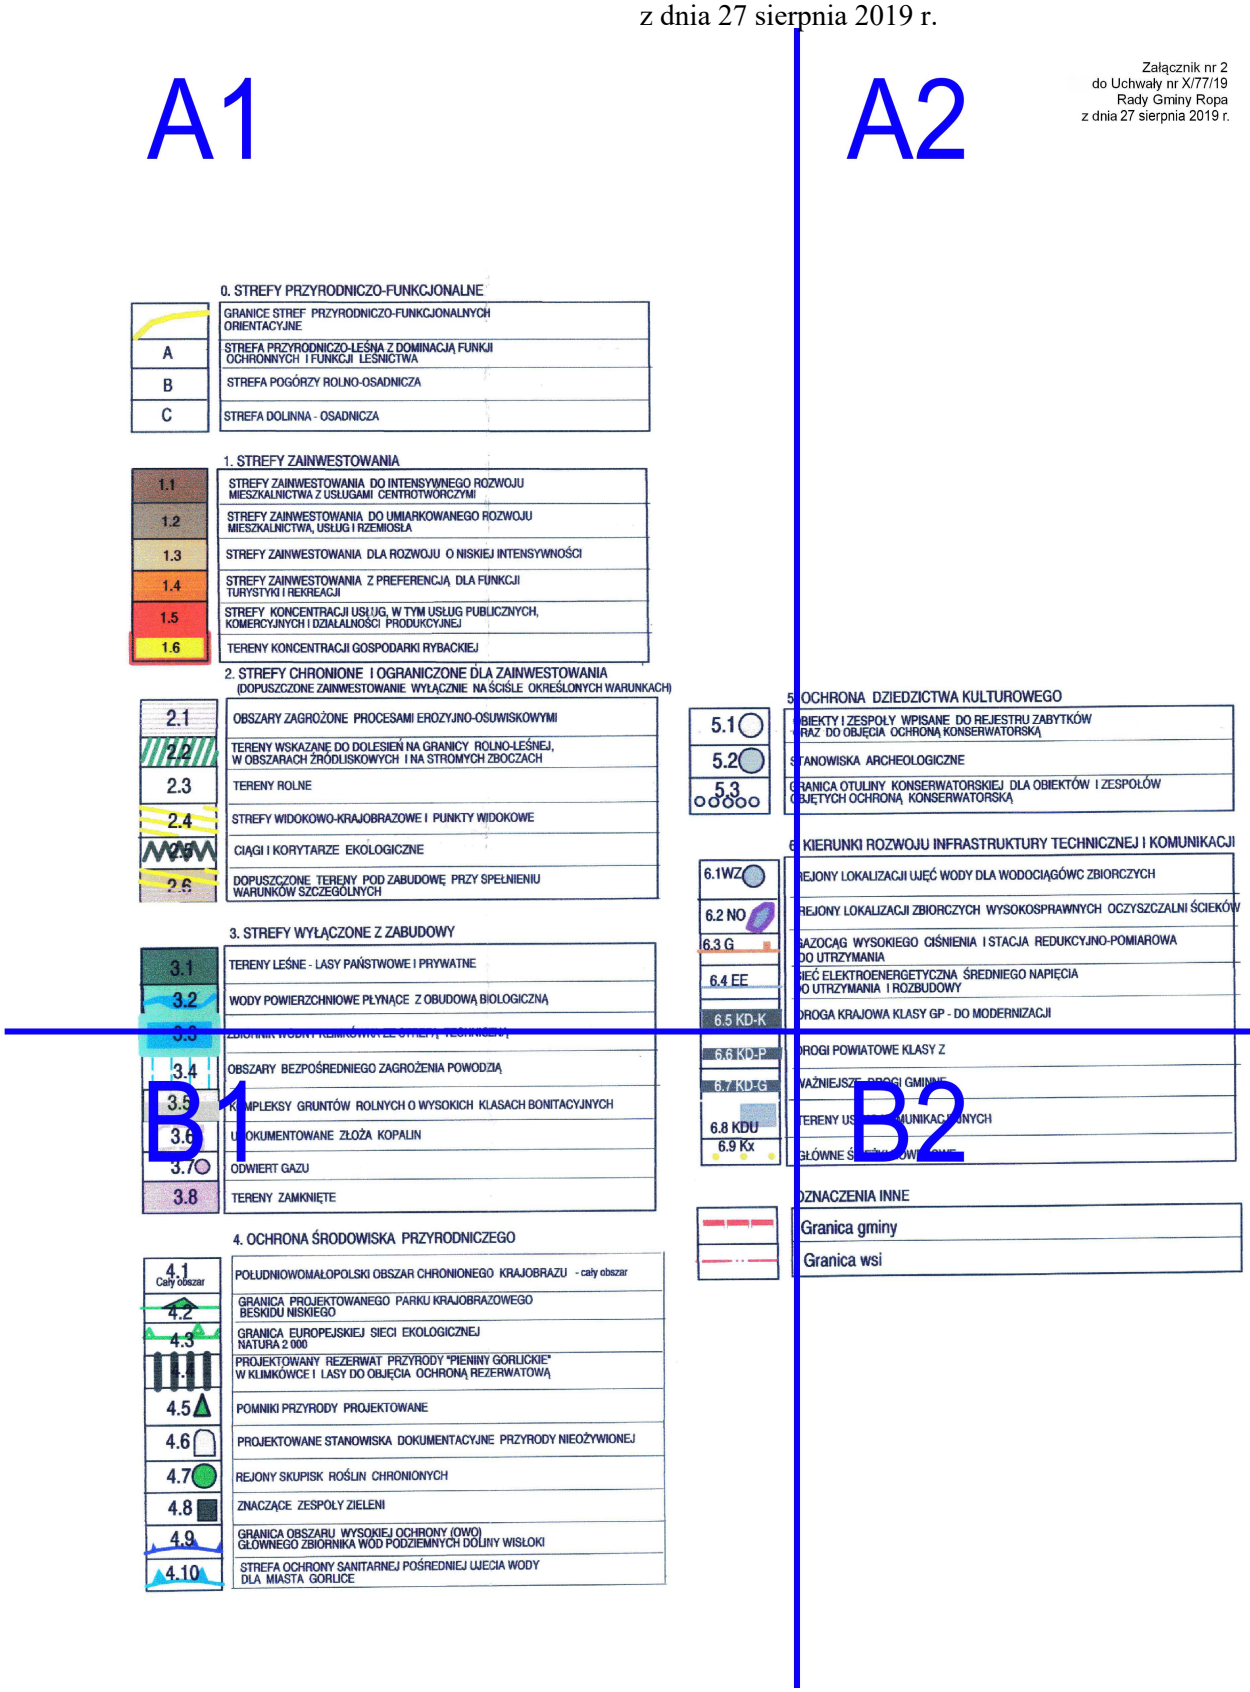

A1

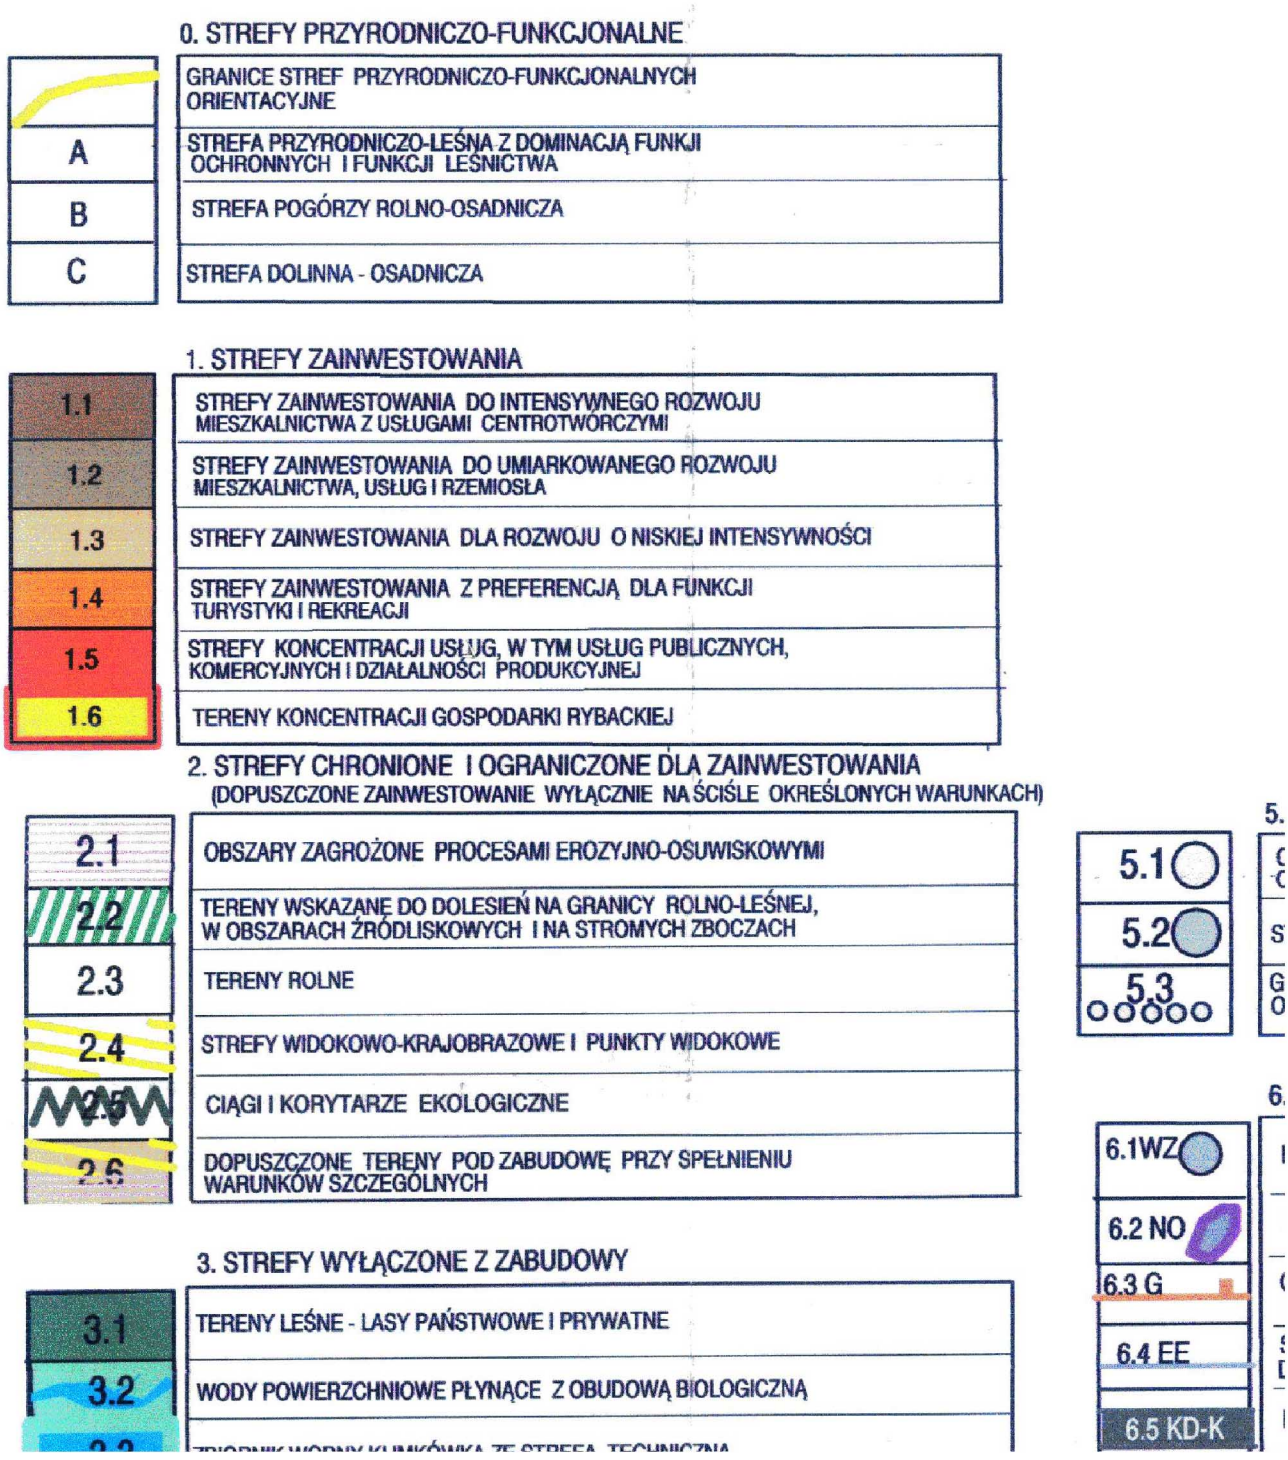
0. STREFY PRZYRODNICZO-FUNKCJONALNE
GRANICE STREF PRZYRODNICZO-FUNKCJONALNYCH ORIENTACYJNE
A
STREFA PRZYRODNICZO-LEŚNA Z DOMINACJĄ FUNKJI OCHRONNYCH I FUNKCJI LEŚNICTWA
B
STREFA POGÓRZY ROLNO-OSADNICZA
C
STREFA DOLINNA - OSADNICZA
1. STREFY ZAINWESTOWANIA
1.1
STREFY ZAINWESTOWANIA DO INTENSYWNEGO ROZWOJU MIESZKALNICTWA Z USŁUGAMI CENTROTWÓRCZYMI
1.2
STREFY ZAINWESTOWANIA DO UMIARKOWANEGO ROZWOJU MIESZKALNICTWA, USŁUG I RZEMIOSŁA
1.3
STREFY ZAINWESTOWANIA DLA ROZWOJU O NISKIEJ INTENSYWNOŚCI
1.4
STREFY ZAINWESTOWANIA Z PREFERENCJĄ DLA FUNKCJI TURYSTYKI I REKREACJI
1.5
STREFY KONCENTRACJI USŁUG, W TYM USŁUG PUBLICZNYCH, KOMERCYJNYCH I DZIAŁALNOŚCI PRODUKCYJNEJ
1.6
TERENY KONCENTRACJI GOSPODARKI RYBACKIEJ
2. STREFY CHRONIONE I OGRANICZONE DLA ZAINWESTOWANIA
(DOPUSZCZONE ZAINWESTOWANIE WYŁĄCZNIE NA ŚCIŚLE OKREŚLONYCH WARUNKACH)
2.1
OBSZARY ZAGROŻONE PROCESAMI EROZYJNO-OSUWISKOWYMI
2.2
TERENY WSKAZANE DO DOLESIEŃ NA GRANICY ROLNO-LEŚNEJ, W OBSZARACH ŹRÓDLISKOWYCH I NA STROMYCH ZBOCZACH
2.3
TERENY ROLNE
2.4
STREFY WIDOKOWO-KRAJOBRAZOWE I PUNKTY WIDOKOWE
2.5
CIĄGI I KORYTARZE EKOLOGICZNE
2.6
DOPUSZCZONE TERENY POD ZABUDOWĘ PRZY SPEŁNIENIU WARUNKÓW SZCZEGÓLNYCH
3. STREFY WYŁĄCZONE Z ZABUDOWY
3.1
TERENY LEŚNE - LASY PAŃSTWOWE I PRYWATNE
3.2
WODY POWIERZCHNIOWE PŁYNĄCE Z OBUDOWĄ BIOLOGICZNĄ
5.1
5.2
5.3
6.1WZ
6.2 NO
6.3 G
6.4 EE
6.5 KD-K

A2

Załącznik nr 2
do Uchwały nr X/77/19
Rady Gminy Ropa
z dnia 27 sierpnia 2019 r.

OCHRONA DZIEDZICTWA KULTUROWEGO

)BIEKTY I ZESPOŁY WPISANE DO REJESTRU ZABYTKÓW)RAZ DO OBJĘCIA OCHRONĄ KONSERWATORSKĄ
TANOWISKA ARCHEOLOGICZNE
RANICA OTULINY KONSERWATORSKIEJ DLA OBIEKTÓW I ZESPOŁÓW)BJĘTYCH OCHRONĄ KONSERWATORSKĄ

. KIERUNKI ROZWOJU INFRASTRUKTURY TECHNICZNEJ I KOMUNIKACJI

REJONY LOKALIZACJI UJĘĆ WODY DLA WODOCIĄGÓWC ZBIORCZYCH
REJONY LOKALIZACJI ZBIORCZYCH WYSOKOSPRAWNYCH OCZYSZCZALNI ŚCIEKÓW
GAZOCĄG WYSOKIEGO CIŚNIENIA I STACJA REDUKCYJNO-POMIAROWA DO UTRZYMANIA
SIEĆ ELEKTROENERGETYCZNA ŚREDNIEGO NAPIĘCIA)O UTRZYMANIA I ROZBUDOWY
DROGA KRAJOWA KLASY GP - DO MODERNIZACJI

B1


3.3	ZBIORNIK WODNY KLIMKÓWKA ZE STREFĄ TECHNICZNĄ
3.4	OBSZARY BEZPOŚREDNIEGO ZAGROŻENIA POWODZIĄ
3.5	KOMPLEKSY GRUNTÓW ROLNYCH O WYSOKICH KLASACH BONITACYJNYCH
3.6	UDOKUMENTOWANE ZŁOŻA KOPALIN
3.7	ODWIERT GAZU
3.8	TERENY ZAMKNIĘTE

6.6 KD-P
6.7 KD-G
6.8 KDU
6.9 Kx

4. OCHRONA ŚRODOWISKA PRZYRODNICZEGO

4.1 Cały obszar	POŁUDNIOWOMAŁOPOLSKI OBSZAR CHRONIONEGO KRAJOBRAZU - cały obszar
4.2	GRANICA PROJEKTOWANEGO PARKU KRAJOBRAZOWEGO BESKIDU NISKIEGO
4.3	GRANICA EUROPEJSKIEJ SIECI EKOLOGICZNEJ NATURA 2 000
4.4	PROJEKTOWANY REZERWAT PRZYRODY "PIENINY GORLICKIE" W KLIMKÓWCE I LASY DO OBJĘCIA OCHRONĄ REZERWATOWĄ
4.5	POMNIKI PRZYRODY PROJEKTOWANE
4.6	PROJEKTOWANE STANOWISKA DOKUMENTACYJNE PRZYRODY NIEOŻYWIONEJ
4.7	REJONY SKUPISK ROŚLIN CHRONIONYCH
4.8	ZNACZĄCE ZESPOŁY ZIELENI
4.9	GRANICA OBSZARU WYSOKIEJ OCHRONY (OWO) GŁÓWNEGO ZBIORNIKA WÓD PODZIEMNYCH DOLINY WISŁOKI
4.10	STREFA OCHRONY SANITARNEJ POŚREDNIEJ UJĘCIA WODY DLA MIASTA GORLICE

B2

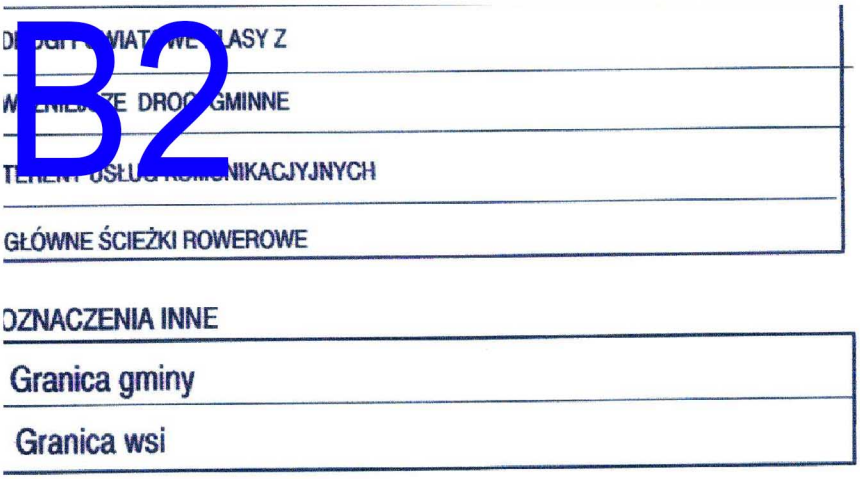
ASY Z
GMINNE
NIKACJYJNYCH
GŁÓWNE ŚCIEŻKI ROWEROWE
OZNACZENIA INNE
Granica gminy
Granica wsi

Załącznik Nr 3 do uchwały Nr X/77/19
Rady Gminy Ropa
z dnia 27 sierpnia 2019 r.

ROZSTRZYGNIĘCIE

Rady Gminy Ropa o sprawie realizacji zapisanych w planie inwestycji z zakresu infrastruktury technicznej, które należą do zadań własnych gminy oraz zasadach ich finansowania

Na podstawie art. 20 ustawy z dnia 27 marca 2003 r. o planowaniu i zagospodarowaniu przestrzennym (tekst jednolity, Dz.U. z 2018 r. poz. 1945 z późń. zm.) rozstrzyga się sposób realizacji zapisanych w zmianie miejscowego planu zagospodarowania przestrzennego Gminy Ropa – wieś Łosie – etap II, inwestycji z zakresu infrastruktury technicznej, należących do zadań własnych gminy, oraz zasady finansowania wymienionych w planie inwestycji, zgodnie z przepisami o finansach publicznych.

1. Sfinansowanie inwestycji z zakresu infrastruktury technicznej, należących do zadań własnych Gminy, zakłada się ze środków pochodzących z:

·budżetu Gminy,

·Unii Europejskiej,

·partnerstwa prywatno – publicznego,

·Skarbu Państwa.

2. Realizacja inwestycji z zakresu infrastruktury technicznej prowadzona będzie przy uwzględnieniu zasady wspierania interesu publicznego, we współdziałaniu z innymi podmiotami publicznymi i prywatnymi działającymi i inwestującymi na terenie niniejszej częściowej zmiany planu.

Przewodniczący Rady Gminy Ropa

Bogusław Łukaszyk