RADA GMINY

U C H W A Ł A Nr XXI/102/96

Rady Gminy w Sanoku

z dnia 30 sierpnia 1996 r.

w sprawie uchwalenia Miejscowego Planu Zagospodarowania Przestrzennego w gminie Sanok w miejscowościach: Tyrawa Solna, Wujskie i Załuż.

Na podstawie art.26 ustawy z dnia 7 lipca 1994 r. o zagospodarowaniu przestrzennym /Dz.U.Nr 89, poz.415/ oraz art.18 ust.2 pkt 5 i art.40 ust.1 ustawy z dnia 8 marca 1990 r. o samorządzie terytorialnym /jedn. tekst z 1996 r. Dz.U.Nr 13, poz.74/

R A D A G M I N Y

u c h w a l a

§ 1

Przyjąć przedstawiony przez Zarząd Gminy w Sanoku Miejscowy Plan Zagospodarowania Przestrzennego w gminie Sanok w miejscowościach Tyrawa Solna, Wujskie i Załuż (temat XII).

- Przebieg trasy gazociągu wysokoprężnego przedstawiony w formie rysunku planu w skali 1 : 5000 stanowiący załącznik do niniejszej uchwały.

§ 2

Miejscowy Plan Zagospodarowania Przestrzennego w gminie Sanok w miejscowości Tyrawa Solna, Wujskie i Załuż - przebieg trasy gazociągu wysokoprężnego obejmuje trasę gazociągu wysokiego ciśnienia o średnicy Dn 200 mm i Pn 6,4 MPa na trasie Tyrawa Solna - Zagórz (stanowi I-szy etap budowy gazociągu z Tyrawy Solnej przez Zagórz do Ustrzyk Dolnych).
Gazociągiem źródłowym dla w/w jest istniejący gazociąg Dn 300 mm Pn 6,4 MPa Hermanowice - Strachocina.
Projektowany I-szy odcinek gazociągu na trasie Tyrawa Solna - Zagórz ma spełnić trzy zasadnicze cele:
- umożliwić drugostronne zasilanie w gaz ziemny m. Sanok,
- umożliwić gazyfikację miejscowości położonych wzdłuż jego trasy,
- stanowić będzie punkt wyjścia do prowadzenia gazu ziemnego w kierunku Ustrzyk Dolnych i gmin znajdujących się w sąsiedztwie jego trasy.

- stanowić będzie punkt wyjścia do prowadzenia gazu ziemnego w kierunku Ustrzyk Dolnych i gmin znajdujących się w sąsiedztwie jego trasy.

§ 3

Przedmiotem ustaleń planu jest rezerwa terenu pod trasę gazociągu wysokoprężnego oznaczonego na rysunku planu symbolem "G" obejmującego działki w miejscowościach:

Tyrawa Solna:

161, 165, 205, 206, 208, 499, 503, 506, 507, 508, 517, 518, 519, 520, 522, 469, 462/1, 462/2, 452, 493, 465, 457, 456, 455, 453, 445, 1070, 195/1, 488, 463, 487, 498, 466, 454, 521, 163, 470, 169, 446, 447.

Wujskie:

278, 204, 205, 199/1, 145, 200, 202, 203, 132, 131, 129/2, 128, 127, 126, 125, 124, 120, 119, 115, 118, 114, 113, 95, 46, 9, 8, 7, 6, 97, 100, 1, 5, 99, 98, 196/1, 201, 96, 197, 198/2, 246, 4/2, 257, 258.

Załuż:

3/1, 3/3, 51, 179/7, 179/17, 50/2, 50/3, 50/1, 49/1, 49/3, 4/3, 6, 27/3, 24/1, 22/2, 22/11, 22/13, 213/2, 22/1, 21, 20/7, 20/8, 182, 20/4, 11/1, 13, 126/4, 188/1, 127/13, 127/14, 136/9, 136/10, 224, 136/31, 213/1, 22/3, 203, 181/1, 22/7, 22/10, 10/1, 19, 172/1, 179/1, 253, 15, 16, 186/3, 136/14, 136/13, 136/15, 136/12, 136/11.

Na działce o nr ewid. 519 w m-ci Tyrawa Solna i działce o nr ewid. 99 w m-ci Wujskie projektuje się stacje redukcyjno - pomiarowe przy gazociągu - oznaczone symbolem EG.

Projektowana trasa gazociągu prowadzona jest terenami upraw rolnych i leśnych, na które to tereny Minister Ochrony Środowiska Zasobów Naturalnych i Leśnictwa, pismem znak: DG-14-2120/258/96 z dnia 15-02-1993 wyraził zgodę na podjęcie działań zmierzających do przeznaczenia na cele nierolnicze i nieleśne w miejscowym planie Zagospodarowania Przestrzennego gm. Sanok gruntów leśnych oraz Minister Rolnictwa i Gospodarki Żywnościowej - pismem GZU.og.0602/ Z-37641/93 z dnia 06-08-1993 wyraził zgodę na przeznaczenie na cele nierolnicze gruntów rolnych klasy III w gm. Sanok.

Należy zwrócić uwagę na stosowne rozstrzygnięcia przy przekroczeniu drogi krajowej nr 98 Wadowice - Przemyśl ze skrzyżowaniami napowietrznych linii elektorenergetycznych i teletechnicznych, z poziemnym kablem teletechnicznym, linią kolelejową oraz rzeką San. Ustala się zachowanie odległości podstawowych gazociągu układanego w ziemi o ciśnieniu powyżej 0,4 MPa do 10 MPa od obrysów obiektów terenowych:

- dla budynków wolnostojących niemieszkalnych - 15 m,
- dla budynków mieszkalnych zabudowy jedno i wielorodzinnej - 20 m zgodnie z rysunkiem planu.

Teren wyznaczony strefą od gazociągu powinien być użytkowany rolniczo.

Ze względu na sąsiedztwo stanowisk archeologicznych działalność inwestycyjno - budowlaną należy uzgodnić z Wojewódzkim Konserwatorem Zabytków w Krośnie.

Projekt techniczny przekroczenia gazomierzem rzeki San w Załużu zaopiniować w jednostkach kompetentnych w tym zakresie.

§ 4

Uchyla się uchwałę Rady Gminy w Sanoku Nr XXXIII/264/93 z dnia 15 grudnia 1993 r. w sprawie uchwalenia Miejscowego Planu Ogólnego Zagospodarowania Przestrzennego Gminy Sanok w części dotyczącej działek wyszczególnionych w § 3, a oznaczonych symbolem (temat XII).

§ 5

Wykonanie uchwały powierza się Zarządowi Gminy Sanok.

§ 6

Miejscowy Plan Zagospodarowania Przestrzennego obszaru gminy Sanok w miejscowościach Tyrawa Solna, Wujskie i Załuż (temat XII) - Przebieg trasy gazociągu wysokoprężnego wchodzi w życie po upływie 14 dni od dnia jej ogłoszenia w Dzienniku Urzędowym Województwa Krośnieńskiego.

Przewodniczący
Rady Gminy
mgr Marian Nowak

Gm. SANOK woj. krośnieńskie


MIEJSCOWY PLAN ZAGOSPODAROWANIA PRZESTRZENNEGO GMINY SANOK

Przebieg trasy gazociągu wysokoprężnego

RYSUNEK PLANU — SKALA 1 : 5000

integralną częścią rysunku planu jest tekst uchwały zatwierdzającej

TEMAT NR XII

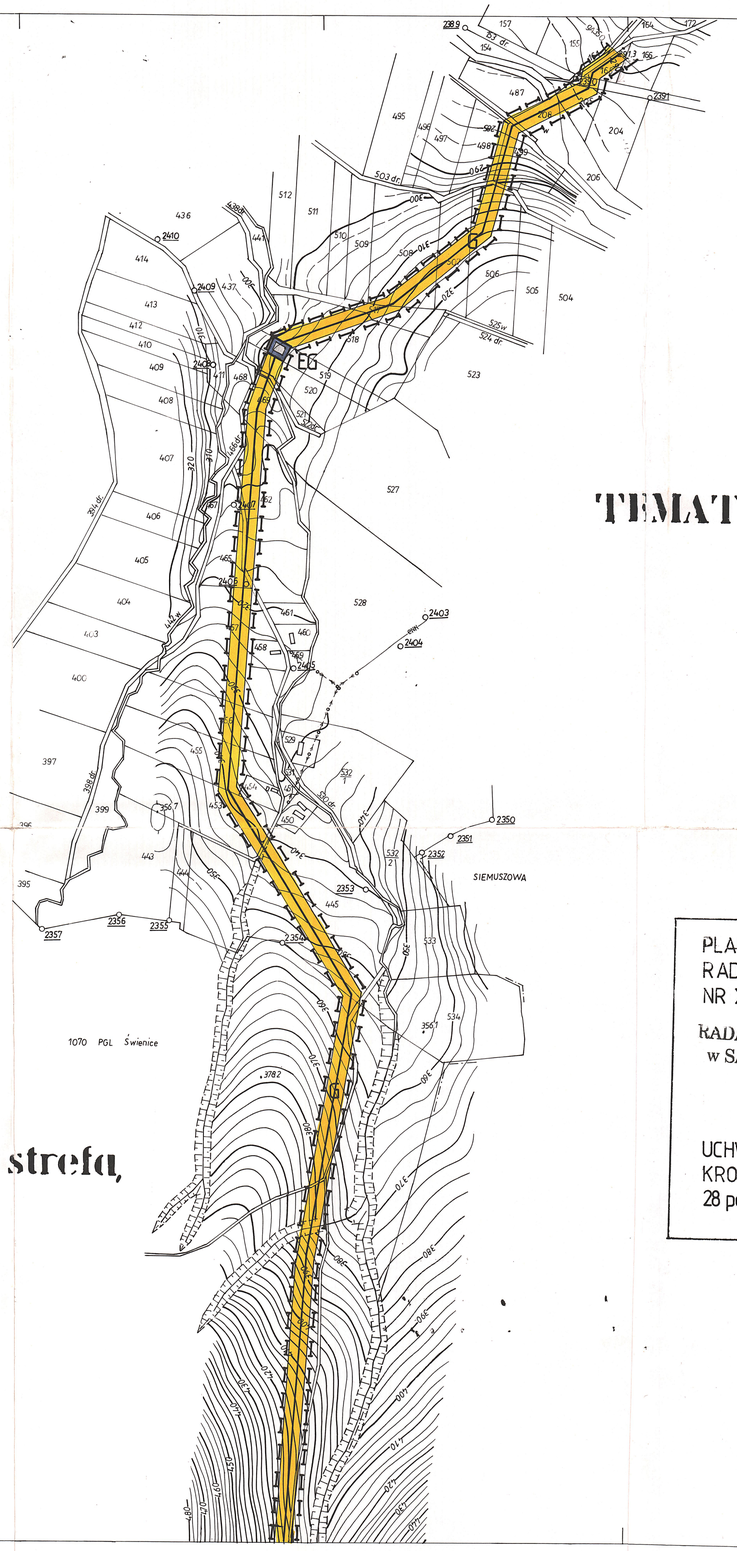

LEGENDA :

granica opracowania

przebieg trasy gazociągu wysokoprężnego ze strefą

stacja redukcyjno-pomiarowa

PLAN ZOSTAŁ UCHWALONY PRZEZ RADĘ GM. SANOK UCHWAŁĄ, NR XXI/102/96 Z DNIA 30.08.96R

RADA GMINY w SANOKU

Przewodniczący Rady Gminy mgr Marian Nowak

UCHWAŁA OGŁOSZONA W DZ.U. WOJ. KROŚNIEŃSKIEGO NR 46 z dnia 28 października poz 208

1

MAPA SYTUACYJNO-WYSOKOŚCIOWA
1:5000

Założona w 1995r. na podstawie:
1. Sytuacja: pomniejszenie map skaleniowych 1:2000
2. Rzeźba: powiększenie map topograficznych 1:10000
wykonało
Przedsięb. Usług Geodez. i Kartogr. w Sanoku
mgr inż. Józef Krok

Układ arkuszy

1	
2	
3	5
4	6

ul. Kos[illegible] p. 310
tel. (0134) 30602

L.ks. rob 2473/S/11/95
SANOK, dn. 8.11.95r.

KIEROWNIK
mgr inż. Józef Krok

1609/95
13.11.95

Gm. SANOK woj. krośnieńskie

potwierdzenie uzgodnień :

PIECZĄTKA PODŁUŻNA O TREŚCI: URZĄD WOJEWÓDZKI W KROŚNIE UZGODNIONO JAK W PROTOKOLE SANOK 1996 M. GEROŃ M. GRANSICKA	PIECZĄTKA PODŁUŻNA O TREŚCI: URZĄD GMINY 38-535 TYRAWA WOŁOWSKA woj. KROŚNIEŃSKIE tel/fax/0-137/38-236 BEZ ZASTRZEŻEŃ SANOK 96.03.07 Z up. WÓJTA inż. JERZY CHOMENT INSPEKTOR PODPIS NIECZYTELNY	PIECZĄTKA PODŁUŻNA O TREŚCI: DYREKCJA OKRĘGOWA DRÓG PUBLICZNYCH W RZESZOWIE ul. LEGIONÓW NR 20 tel. 340-71 tlx 0632285 fax 623-915 35-959 RZESZÓW SKR. POCZ. 131 UZGODNIONO Z UWAGAMI JAK W PROTOKOLE Z DN. 7.03.96 STARSZY SPECJALISTA mgr inż. ANDRZEJ SOKOŁOWICZ PODPIS NIECZYTELNY
PIECZĄTKA PODŁUŻNA O TREŚCI: INSPEKTOR EKSPLOATACJI WÓD w PRZEMYŚLU NADZÓR WODNY w LEŚKU ul. PIŁSUCKIEGO 44 tel. 0-1376/6323 WARUNKI „PRZEKROCZENIA GAZOCIĄGU UZGODNIĆ z IEW PRZEMYŚL 7.03.96 KIEROWNIK NADZORU WODNEGO w LEŚKU tech. EDWIN BUGA upr. bud. nr GP IUA 7342/57/02 specjalność melioracja wodna	PIECZĄTKA PODŁUŻNA O TREŚCI: RZESZÓWSKI ZAKŁAD ENERGETYCZNY SPÓŁKA AKCYJNA ul. 8-go MARCA 6 tel. 374-11 skr. pocz. 63 35-959 RZESZÓW 20 UZGODNIONO JAK W PROTOKOLE SANOK 7.03.96 Z-CA DYREKTORA REJONU ENERGETYCZNEGO d/s TECHNICZNYCH EDWARD WĄTROBSKI Podpis nieczytelny	PIECZĄTKA PODŁUŻNA O TREŚCI: PAŃSTWOWA SŁUŻBA OCHRONY ZABYTKÓW ODDZIAŁ WOJEWÓDZKI W KROŚNIE UZGODNIONO Z UWAGAMI JAK W PROTOKOLE Z 21.3.96 /stanowiska archeologiczne/ WOJEWÓDZKI KONSERWATOR ZABYTKÓW ALOJZY CABAŁA PODPIS NIECZYTELNY
PIECZĄTKA PODŁUŻNA O TREŚCI: WOJEWÓDZKA STACJA SANITARNO-EPIDEMIOLOGICZNA w KROŚNIE z/s SANOKU ODDZIAŁ ZAPOBIEGAWCZEGO NADZORU INWESTYCYJNEGO KIEROWNIK ODDZIAŁU ZAPOBIEGAWCZEGO NADZORU mgr inż. RYSZARD DĄBROWSKI UZGODNIONO JAK W PROTOKOLE SANOK, 1996-03-21	UZGODNIONO JAK W PROTOKOLE Z 04. IV. 96 - JAN LORENC PODPIS NIECZYTELNY	UZGODNIONO Z WOJEWÓDZKIM INSPEKTORATEM OBRONY CYWILNEJ W KROŚNIE - KROSNO, DNIA 7.03.1996 R. STARSZY INSPEKTOR WOJEWÓDZKIEGO INSPEKTORATU OBRONY CYWILNEJ W KROŚNIE STANISŁAW PIŁAT PODPIS NIECZYTELNY

MIEJSCOWY PLAN ZAGOSPODAROWANIA PRZESTRZENNEGO GM. SANOK PRZEBIEG TRASY GAZOCIĄGU WYSOKOPRĘŻNEGO				
RYSUNEK PLANU		SKALA 1:5000		
PROJEKTANCI	mgr inż. L. BOGUCKA mgr inż. K. KUBIT mgr inż. arch. I. SKOMIAŁ tech. A. WINIARSKA		data rozpocz. opracowania data zakoń. opracowania data zatwier. planu	IX 95 R X 96 R 30 VIII 96

PGL TYRAWA SOLNA 1070

SIEMUSZOWA

WUJSKIE

Tyrawa S.

Wujskie

MAPA SYTUACYJNO-WYSOKOŚCIOWA
1:5000

Układ arkuszy

1	
2	
3	5
4	6

L. ks. rob. 2473/S/11/95
SANOK, dn. 8.11.95r.

KIEROWNIK
mgr inż. Józef Krok

1603/95

Gm. SANOK woj. krośnieńskie

Hujskie

22000 49500 26000 49500

WUJSKIE

Wujskie

ZAŁUŻ

47 000 22000 26000 47 000

3

MAPA SYTUACYJNO-WYSOKOŚCIOWA
1:5000

Układ arkuszy

1	
2	
3	5
4	6

Geodeta
mgr inż. Józef Krok
38-500 SANOK
ul. Kościuszki 23, tel. 36002 p. 310

L. ks. ew. 2473/S/11/95
SANOK, dn. 8.11.95r.

KIEROWNIK
mgr inż. Józef Krok

1609/4

Gm. SANOK woj. krośnieńskie

Zał. nr 2

47 000 — 22000 — 26000 — 47 000



RADA GMINY w SANOKU

Przewodniczący Rady Gminy mgr Marian Nowak

MAPA SYTUACYJNO-WYSOKOŚCIOWA 1:5000

4

Układ arkuszy

1	
2	
3	5
4	6

PRZEDSIĘBIORSTWO USŁUG Geodezyjnych i Kartograficznych
mgr inż. Józef Krok
38-500 SANOK
ul. Kościuszki 23, III piętro p. 310
tel. (0-134) 36002

L.ks.rob. 2473/S/11/95

SANOK, dn. 8.11.95r.

KIEROWNIK
mgr inż. Józef Krok

WODGiK w Krośnie Filia w Sanoku
Data 10.02.96
Zatwierdził z numerem
Nr 13