RADA GMINY
w SANOKU

Uchwała Nr XXX/182/97
Rady Gminy w Sanoku
z dnia 15 grudnia 1997r.

NA i NB x
WGK i N
WOS
7.01.98

w sprawie uchwalenia Miejscowych Planów Zagospodarowania Przestrzennego: Niebieszczany 1, Niebieszczany 2, Niebieszczany 3, Niebieszczany 4, Niebieszczany 5,Niebieszczany 6, Niebieszczany 7, Niebieszczany 8, w Gminie Sanok w miejscowości Niebieszczany.

Na podstawie art.18 ust.2 pkt.5 i art. 40 ust.1 ustawy z dnia 8 marca 1990r. o samorządzie terytorialnym /Dz.U. z 1996r. Nr 13 poz.74; Nr 58, poz.261; Nr 106, poz.496 i Nr 132, poz 622; z 1997r. Nr 9, poz.43/, art.10 ust.3, art.26 i art.36 ust.3 ustawy z dnia 7 lipca 1994r. o zagospodarowaniu przestrzennym /Dz.U. Nr 89, poz.415, z 1996r. Nr 106, poz.496/ oraz art.7 ustawy z dnia 3 lutego 1995r. o ochronie gruntów rolnych i leśnych /Dz.U. Nr 16, poz.78/.

R A D A G M I N Y
u c h w a l a
§ 1

1. Uchwalić przedstawione przez Zarząd Gminy Sanok **Miejscowe Plany Zagospodarowania Przestrzennego: Niebieszczany 1, Niebieszczany 2, Niebieszczany 3, Niebieszczany 4, Niebieszczany 5, Niebieszczany 6, Niebieszczany 7, Niebieszczany 8,** w Gminie Sanok w miejscowości: Niebieszczany, zwanej dalej Planami.

2. Integralną częścią Planów są rysunki planów w skali 1: 2000 stanowiące załączniki do niniejszej uchwały.

3. Oznaczenia graficzne na rysunkach planów w postaci linii rozgraniczających tereny o różnym przeznaczeniu, bądź różnych zasadach zagospodarowania są obowiązującymi ustaleniami Planów.

§ 2

Przedmiotem ustaleń Planów są:

1. tereny zabudowy mieszkaniowej jednorodzinnej i zagrodowej z dopuszczeniem usług - za wyjątkiem inwestycji szczególnie szkodliwych dla środowiska i zdrowia ludzi, oraz mogących pogorszyć stan środowiska; (oznaczone na rysunkach planów kolorem brązowym i **symbolem MJ - o powierzchni: Niebieszczany 1 - 0,05 ha; Niebieszczany 3 - 0,09 ha; Niebieszczany 4 - 0,11 ha; Niebieszczany 5 - 0,12 ha; Niebieszczany 6 - 0,20 ha ; Niebieszczany 7 - 0,15 ha; Niebieszczany 8 - 0,60 ha/.**

2. w stosunku do zabudowy na terenach o których mowa w pkt.1 ustala się wymagania:
   - wysokość budynków do 2 kondygnacji;
   - dostosowanie bryły budynku do architektury regionalnej i lokalnych tradycji;

3. ustala się następujące zasady obsługi w zakresie infrastruktury technicznej:
   - zaopatrzenie w wodę z własnych ujęć lub docelowo z wodociągu zbiorczego,
   - odprowadzenie i unieszkodliwianie ścieków sanitarnych - indywidualne gromadzenie ścieków w szczelnych studzienkach osadowych i wywożenie do oczyszczalni lub odprowadzanie do kanalizacji zbiorczej,

- ogrzewanie w oparciu o indywidualne rozwiązania (preferowane ekologiczne),
- zaopatrzenie w energię elektryczną na warunkach określonych przez właściciela sieci,
- dojazd z istniejącej sieci dróg,
- gospodarka odpadami - zgodnie z ogólnymi zasadami przyjętymi na terenie Gminy Sanok.

4. do czasu podjęcia inwestycji projektowanych planem, tereny poszczególne pozostają w dotychczasowym użytkowaniu.

§ 3

Plan Niebieszczany 1:
- ustala się dojazd do projektowanego obszaru od drogi wojewódzkiej nr 19515 poprzez teren własnej działki;

Plan Niebieszczany 3:
- ustala się linię zabudowy w odległości 8m od krawędzi istniejącej drogi

Plan Niebieszczany 4;
- ustala się dojazd do działki z istniejącej sieci dróg;
- obszar planu bezpośrednio przylega do potoka Niebieszczanka, należy zabezpieczyć inwestycję przed wodami powodziowymi;

Plan Niebieszczany 5:
- ustala się dojazd do projektowanego obszaru od drogi wojewódzkiej nr 19515 poprzez teren własnej działki;

Plan Niebieszczany 6:
- ustala się linię zabudowy w odległości 8m od krawędzi istniejącej drogi;

Plan Niebieszczany 7:
- teren projektowanej zabudowy mieszkaniowej położony jest przy drodze wojewódzkiej nr 19515, obowiązująca szerokość drogi w liniach rozgraniczających wynosi 20 m, ustala się linię zabudowy 30 m dla budynków jednokondygnacyjnych i 40 m dla budynków wielokondygnacyjnych /odległość obiektów budowlanych od zewnętrznej krawędzi jezdni/,
- lokalizację jednego zjazdu należy uzgodnić z Zarządem Dróg po ustaleniu usytuowania obiektów na działce,

Plan Niebieszczany 8:
- teren projektowanej zabudowy mieszkaniowej położony jest przy drodze wojewódzkiej nr 19515, obowiązująca szerokość drogi w liniach rozgraniczających wynosi 20 m, ustala się linię zabudowy 30 m dla budynków jednokondygnacyjnych i 40 m dla budynków wielokondygnacyjnych /odległość obiektów budowlanych od zewnętrznej krawędzi jezdni/,
- lokalizację jednego zjazdu należy uzgodnić z Zarządem Dróg, po ustaleniu usytuowania obiektów na działce;
- przez działkę przebiega linia elektroenergetyczna 15 KV, należy zachować odległość bezpieczną 7,5 m /pas 15 m/ od projektowanej zabudowy - zgodnie z normą PN-75/E - 5125;

§ 4

Plan Niebieszczany 2:

1. Przedmiotem ustaleń Planu są tereny usług sportu i rekreacji /oznaczone na rysunku planu kolorem zielonym z czerwoną obwódką i symbolem **US - o powierzchni 1,04 ha/**, wraz z infrastrukturą towarzyszącą, na terenie tym dopuszcza się lokalizację obiektów kubaturowych związanych z w/w usługą;

2. Ustala się następujące zasady obsługi w zakresie infrastruktury technicznej:
   - zaopatrzenie w wodę z własnych ujęć lub docelowo z wodociągu zbiorczego,
   - odprowadzenie i unieszkodliwianie ścieków sanitarnych- indywidualne gromadzenie ścieków w szczelnych studzienkach osadowych i wywożenie do oczyszczalni lub odprowadzanie do kanalizacji zbiorczej,
   - ogrzewanie w oparciu o indywidualne rozwiązania (preferowane ekologiczne),
   - zaopatrzenie w energię elektryczną na warunkach określonych przez właściciela sieci,
   - dojazd z istniejącej sieci dróg,
   - gospodarka odpadami - zgodnie z ogólnymi zasadami przyjętymi na terenie Gminy Sanok.

3. Wzdłuż ciągu komunikacyjnego drogi wojewódzkiej nr 19515 wprowadzić zieleń izolacyjną, wysoką, przy urządzaniu terenów sportowych należy uwzględnić linię elektroenergetyczną niskiego napięcia i przenieść ją poza teren wyznaczony planem.

4. Do czasu podjęcia inwestycji projektowanych planem, tereny poszczególne pozostają w dotychczasowym użytkowaniu.

§ 5

Zgodnie z art. 10, ust.3 art.36 ust.3 ustawy o zagospodarowaniu przestrzennym ustala się jednorazową opłatę od wzrostu wartości nieruchomości w wysokości 0%.

§ 6

W granicach obszarów objętych Planami tracą moc ustalenia Miejscowego Planu Ogólnego Zagospodarowania Przestrzennego Gminy Sanok zatwierdzonego Uchwałą Nr XXXIII/264/93 Rady Gminy w Sanoku z dnia 15.12.1993r, opublikowanego w Dzienniku Urzędowym Województwa Krośnieńskiego nr 21 z dnia 31.12.1993r.

§ 8

Wykonanie Uchwały powierza się Zarządowi Gminy Sanok.

§ 9

Uchwała podlega ogłoszeniu w Dzienniku Urzędowym Województwa Krośnieńskiego i wchodzi w życie po upływie 14 dni od dnia jej ogłoszenia.


PRZEWODNICZĄCY
RADY GMINY
Stanisław Strabrvia

185-234-012
1:2000
Niebieszczany

LEGENDA :

GRANICA OPRACOWANIA
LINIA ROZGRANICZAJĄCA TERENY O RÓŻNYM SPOSOBIE UŻYTKOWANIA
MJ — TEREN BUDOWNICTWA MIESZKANIOWEGO

P. Kopeyk Elbląska i Zbigniew
Tr. 65
GK-7331-81/98

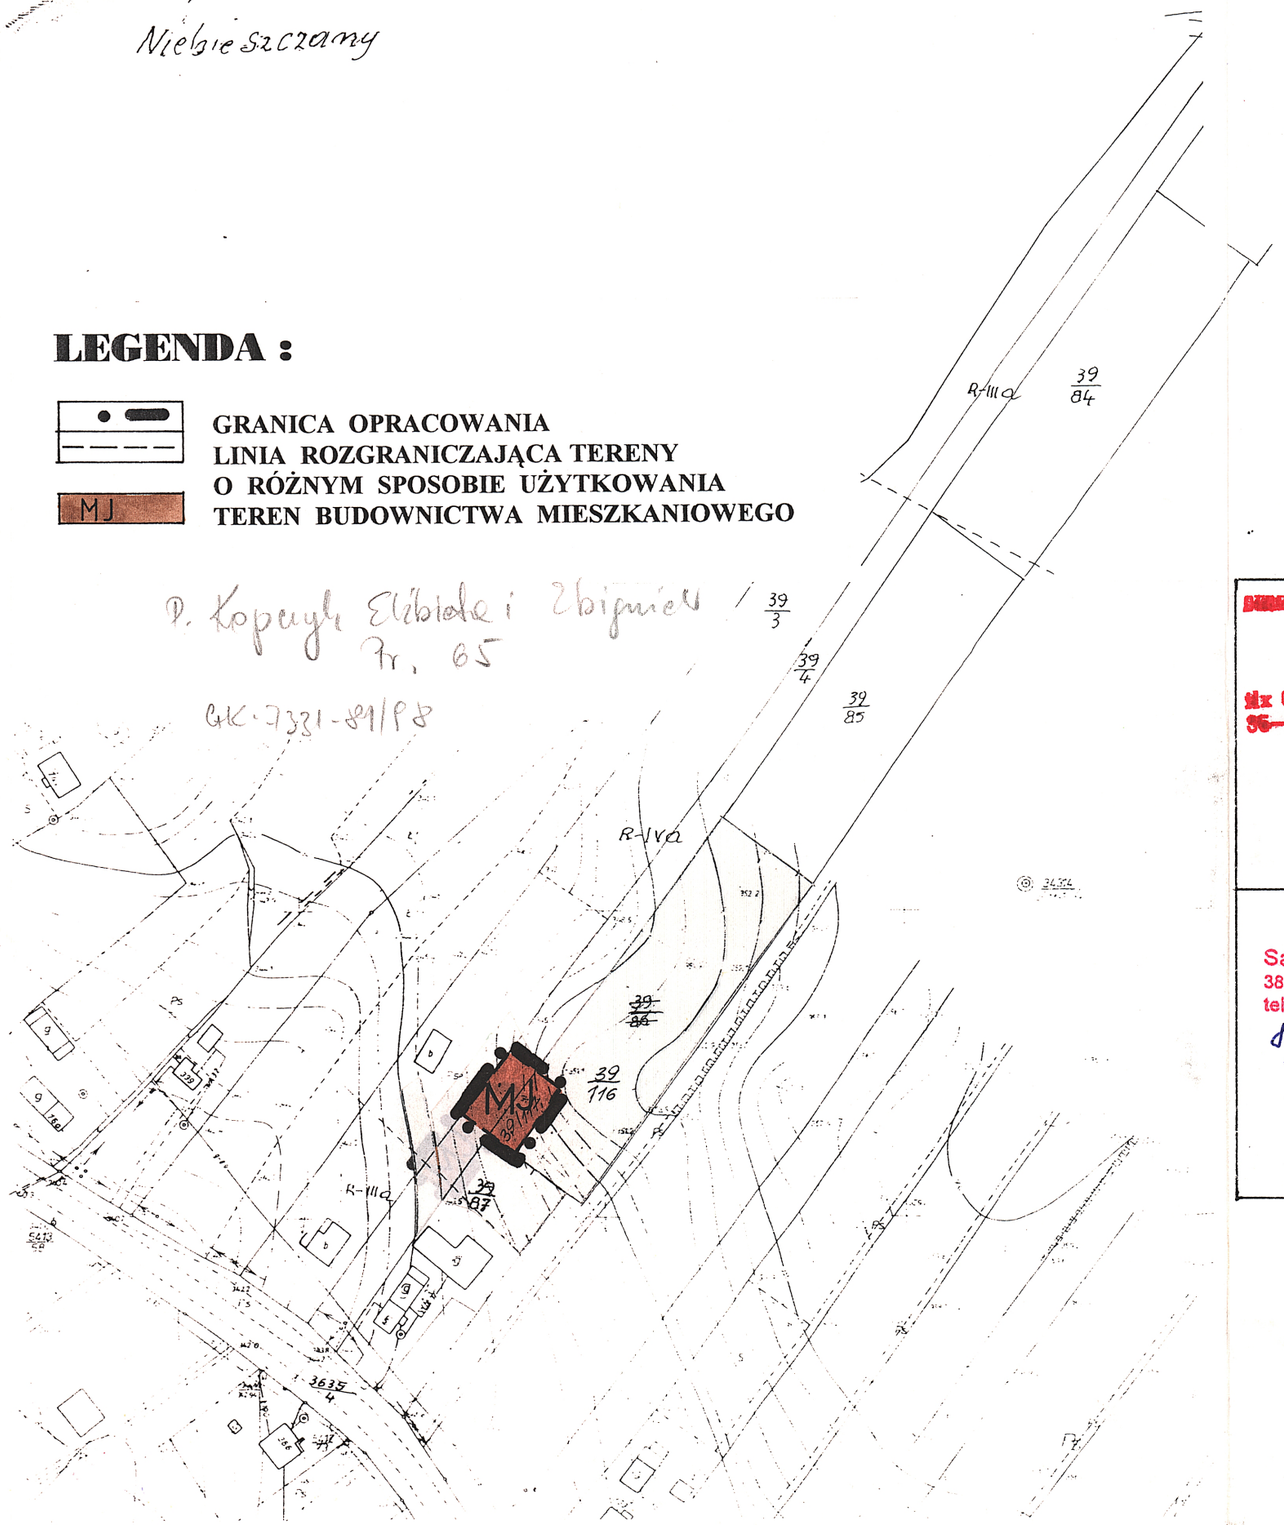

MIEJSCOWY PLAN ZAGOSPODAROWANIA PRZESTRZENNEGO gm. SANOK miejscowość NIEBIESZCZANY 1

RYSUNEK PLANU **SKALA 1 : 2 000**

integralną częścią rysunku planu jest tekst uchwały zatwierdzającej

PLAN ZOSTAŁ ZATWIERDZONY UCHWAŁĄ
Nr. XXX / 182 / 97 z dnia 15.12. 1997r.
RADY GMINY w SANOKU opublikowany
w Dz.U. Woj. Krośnieńskiego Nr.6 poz.90 z 98r

RADA GMINY
w SANOKU

PRZEWODNICZĄCY
RADY GMINY
Stanisław Stabryła

UZGODNIENIA :

Rejonowa Dyrekcja Okręgowa Dróg Publicznych
w P... o w i e
u... ...20
i... ...40-71
tlx 063228..., fax 623-935
35-959 Rzeszow, skr. pocz. 131
uzgadniano
Starszy Specjalista
mgr inż. Andrzej Sokołowicz

Rzeszowski Zakład Energetyczny
SPÓŁKA AKCYJNA
Opiniujemy bez uwag
tel.374-10 skr pocz. 93
35-959 RZESZÓW
SPECJALISTA ds. ROZWOJU
inż. Jerzy Grzebyk
Z-CA DYREKTORA
REJONU ENERGETYCZNEGO
d/s Technicznych
Edward Wątróbski


ODGW - Kraków
JGW - Przemyśl
15.08.97
- bez uwag
St. Specjalista
d.s. Technicznych
mgr inż. Bogusława Ostadacz

Terenowa Stacja
Sanitarno-Epidemiologiczna
38-500 SANOK, ul. Jezierskiego 39
tel. 33923, tlx 323651, fax 30136
jak w protokole
12.08.1997r.
ASYSTENT
d/s Zapobiegawczego Nadzoru
Inwestycyjnego
mgr inż. Leszek Olszewski

URZĄD WOJEWÓDZKI
w KROŚNIE
Nie wnosimy zastrzeżeń
uzgodnione
1997.09.01

AUTORZY PLANU :
mgr inż. Lidia Bogucka
mgr inż. Kazimierz Kubit
mgr inż. arch. Iwona Skomiał
tech. geod. Anna Winiarska

mgr inż. KAZIMIERZ KUBIT
nr ewid. uprawnień 240/88
do projektowania w planowaniu przestrzennym

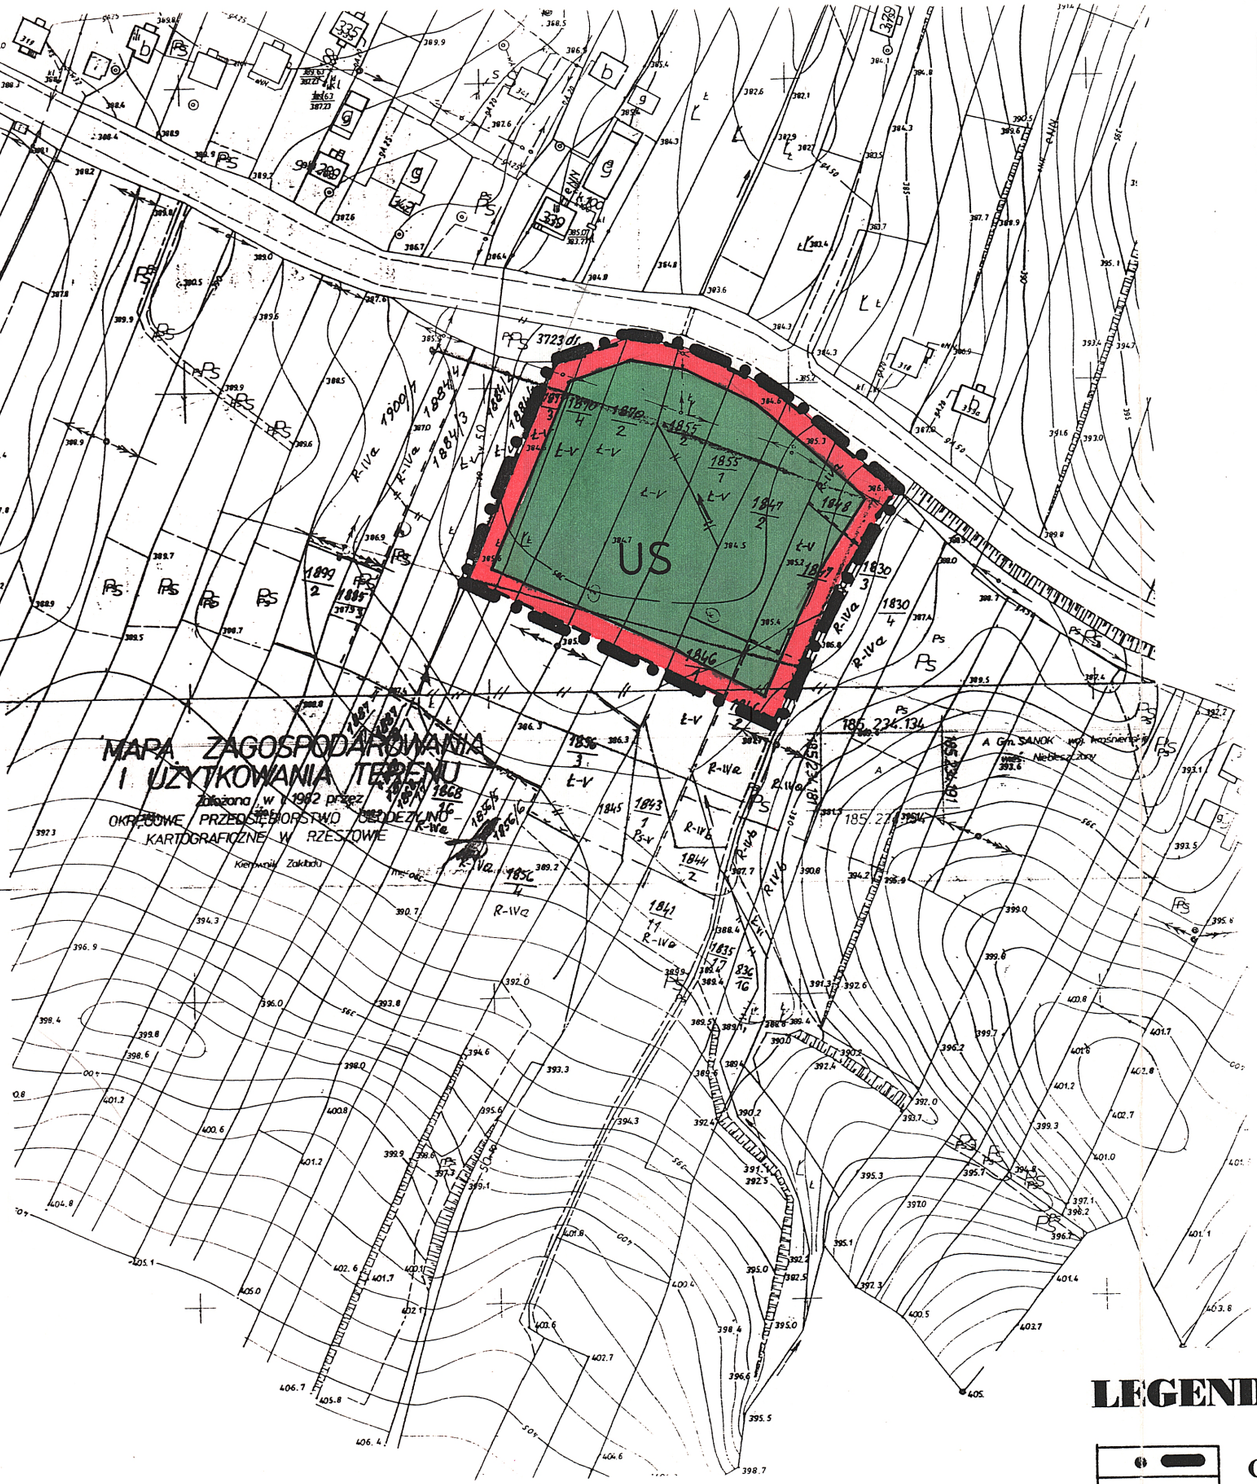

MIEJSCOWY PLAN ZAGOSPODAROWANIA PRZESTRZENNEGO gm.SANOK miejscowość NIEBIESZCZANY 2

RYSUNEK PLANU SKALA 1 : 2 000

integralną częścią rysunku planu jest tekst uchwały zatwierdzającej

PLAN ZOSTAŁ ZATWIERDZONY UCHWAŁĄ
Nr. XXX /182/ 97 z dnia 15.12. 1997 r.
RADY GMINY w SANOKU opublikowany
w Dz.U. Woj. Krośnieńskiego Nr.6 poz.90 z 98 r

RADA GMINY
w SANOKU

PRZEWODNICZĄCY
RADY GMINY
Stanisław Stabryła

UZGODNIENIA :

DYREKCJA OKRĘGOWA DRÓG PUBLICZNYCH
w P r z e m y ś l u
ul. [illegible] nr 20
telefon 340-71
tlx 0632285, fax 623-915
[illegible] bez skr. poczt.
uwag
1997.08.12
Starszy Specjalista
mgr inż. Andrzej Sokołowicz

Rzeszowski Zakład Energetyczny
SPÓŁKA AKCYJNA
Urządzenia sieć
ul. 6-go Marca 6
tel. 274 [illegible] poczta
35-959 R Z E S Z Ó W
linii n/n
poza terenem
lokalizacji
SPECJALISTA ds. ROZWOJU
inż. Jerzy Grzebyk
ZASTĘPCA DYREKTORA
ENERGETYCZNEGO
[illegible]
Edward Wątróbski

ODGN-Krakow
JEN-Przemyśl
15.08.97r.
- bez uwag
St Specjalista
d s. Technicznych
mgr inż. Bogusława Ostadecz

Terenowa Stacja
Sanitarno-Epidemiologiczna
38-500 SANOK, ul. Jezierskiego 39
tel. 33923, tlx 323651, fax 30136
jak w protokole
12.08.1997r.
ASYSTENT
d/s Zapobiegawczego Nadzoru
Inwestycyjnego
mgr inż. Leszek Olszewski

URZĄD WOJEWÓDZKI
w KROŚNIE
Nie wnosimy zastrzeżeń
zgodne.
1997.09.01

LEGENDA :

GRANICA OPRACOWANIA
LINIA ROZGRANICZAJĄCA TERENY O RÓŻNYM SPOSOBIE UŻYTKOWANIA
US TEREN USŁUG SPORTU I REKREACJI

AUTORZY PLANU :
mgr inż. Lidia Bogucka
mgr inż. Kazimierz Kubit
mgr inż. arch. Iwona Skomiał
tech. geod. Anna Winiarska

mgr inż. KAZIMIERZ KUBIT
nr ewid. uprawnień 240/88
do projektowania w planowaniu
przestrzennym

185-234-18
1:2000

MIEJSCOWY PLAN ZAGOSPODAROWANIA PRZESTRZENNEGO

gm. SANOK miejscowość NIEBIESZCZANY3

RYSUNEK PLANU SKALA 1: 2 000

integralną częścią planu jest tekst uchwały zatwierdzającej

PLANY ZOSTAŁY ZATWIERDZONE UCHWAŁĄ
Nr. XXX/182/97 z dnia 15.12 1997r.
RADY GMINY w SANOKU opublikowany
w Dz.U. Woj. Krośnieńskiego Nr.6 poz.90 z 98r


RADA GMINY w SANOKU

PRZEWODNICZĄCY RADY GMINY
Stanisław Stabryła

LEGENDA :

GRANICA OPRACOWANIA
LINIA ROZGRANICZAJĄCA TERENY O RÓŻNYM SPOSOBIE UŻYTKOWANIA
LINIA ZABUDOWY
MJ TEREN BUDOWNICTWA MIESZKANIOWEGO

Bies i Jan i Dlige
N-my

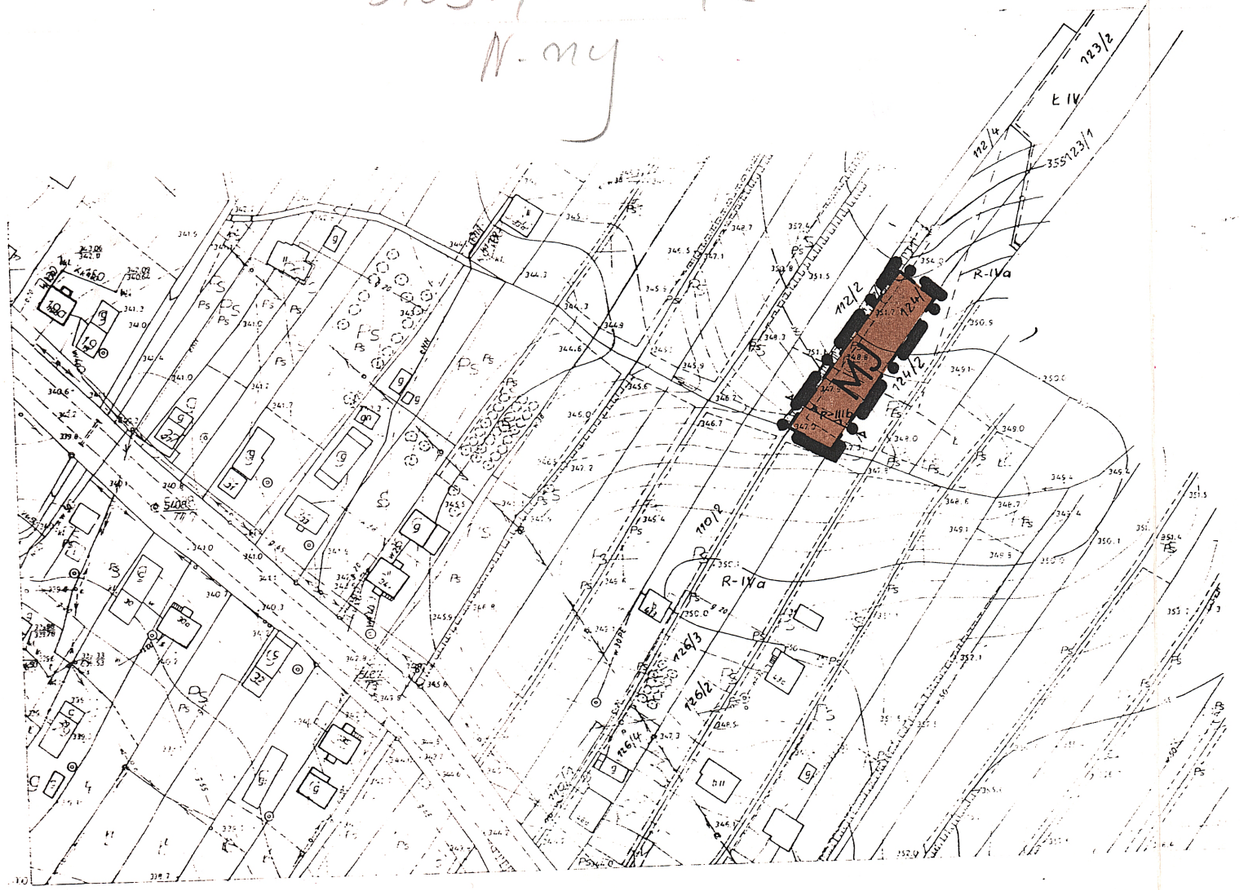

NIEBIESZCZANY
185.234.023
1: 2000

MAPA ZAGOSPODAROWANIA I UŻYTKOWANIA TERENU
Założono w r. 1982 przez
OKRĘGOWE PRZEDSIĘBIORSTWO GEODEZYJNO-KARTOGRAFICZNE W RZESZOWIE

UZGODNIENIA :

DYREKCJA OKRĘGOWA DRÓG PUBLICZNYCH
w Rzeszowie
ul. Legionów nr 20
telefon 340-71
tlx 0652285, fax 629-095
35-959 Rzeszów, skr. pocz. 131
1997.08.12
Starszy Specjalista
mgr inż. Andrzej Sokołowski

Rzeszowski Zakład Energetyczny
SPÓŁKA AKCYJNA
ul. 8-go Marca 6
tel.874 11, skr. poczt. 63
35-959 RZESZÓW
Kocpiciowsko
bez uwag.
Rzeszów 5.08.97
STARSZY SPECJALISTA ds. ROZWOJU
ZAKŁAD DYREKTORA REJONU ENERGETYCZNEGO
d/s Technicznych
inż. Jerzy Grzebyk
Edward Wątrobski

ODON-Kraków
Jew-Przemyśl
05.08.97 r.
- bez uwag
St. Specjalista
d.s. Technicznych
Osiadacz
mgr inż. Bogusława Osiadacz

Terenowa Stacja
Sanitarno-Epidemiologiczna
38-500 SANOK, ul. Jezierskiego 39
tel. 33923, tlx 323651, fax 30136
jak w protokole
12.08.1997r.
ASYSTENT
d/s Zapobiegawczego Nadzoru Inwestycyjnego
mgr inż. Leszek Olszewski

URZĄD WOJEWÓDZKI
w KROŚNIE
Nie wyśpiewuje zastrzeżeń
Radone.
1997.09.01

AUTORZY PLANU :
mgr inż. Lidia Bogucka
mgr inż. Kazimierz Kubit
mgr inż. arch. Iwona Skomiał
tech. geod. Anna Winiarska

mgr inż. Kazimierz Kubit
nr ewid. uprawnień 248/88
do projektowania w planowaniu przestrzennym

NIEBIESZCZANY 1:2000
185.234.13
gm. Sanok

LEGENDA :

GRANICA OPRACOWANIA
LINIA ROZGRANICZAJĄCA TERENY
O RÓŻNYM SPOSOBIE UŻYTKOWANIA
TEREN BUDOWNICTWA MIESZKANIOWEGO



MIEJSCOWY PLAN ZAGOSPODAROWANIA PRZESTRZENNEGO gm.SANOK miejscowość NIEBIESZCZANY 4

RYSUNEK PLANU SKALA 1 : 2 000

integralną częścią rysunku planu jest tekst uchwały zatwierdzającej

PLAN ZOSTAŁ ZATWIERDZONY UCHWAŁĄ
Nr. XXX / 182 / 97 z dnia 15. 12 1997 r.
RADY GMINY w SANOKU opublikowany
w Dz.U. Woj. Krośnieńskiego Nr. 6 poz. 90 z 98 r

RADA GMINY
w SANOKU

PRZEWODNICZĄCY
RADY GMINY
Stanisław Stabryła

UZGODNIENIA:

Rejonowa Dyrekcja Okręgowa Dróg Publicznych
w P r z e m y ś l u
ul. [illegible] 20
telefon 340-71
fax 623-935
tlx 0632285, skr. poczt. 131
bez uwag
1997.08.12

Rzeszowski Zakład Energetyczny
SPÓŁKA AKCYJNA
ul. 8-go Marca 6
tel 374-11, skr. poczt. 63
35-959 R Z E S Z Ó W
[illegible] 20
bez uwag.
Sienok 5.08.97
Z-CA DYREKTORA ds. ROZWOJU REJONU ENERGETYCZNEGO
d/s Technicznych
Edward Watrąbski
SPECJALISTA ds. ROZWOJU
inż. Jerzy Grzebyk

ODGW-Iwaków
Jan Pteruj
- 15.08.97r.
zabezpieczyć tereny
i inwestycje przed
wodami [illegible]
potoku [illegible]
St. Specjalista
d s. Technicznych
mgr inż. Bogusława Gniadosz

Terenowa Stacja
Sanitarno-Epidemiologiczna
38-500 SANOK, ul. Jezierskiego 39
tel. 33923, tlx 323651, fax 30136
jak w protokole
12.08.1997r.
ASYSTENT
d/s Zapobiegawczego Nadzoru
Inwestycyjnego
mgr inż. Leszek Olszewski

ZARZĄD WOJEWÓDZKI
W KROŚNIE
Nie wyrażamy zadania
opolowe.
M. Gerus
1997.09.01

AUTORZY PLANU :
mgr inż. Lidia Bogucka
mgr inż. Kazimierz Kubit
mgr inż. arch. Iwona Skomiał
tech. geod. Anna Winiarska

mgr inż. KAZIMIERZ KUBIT
nr ewid. uprawnień 240/88
do projektowania w planowaniu
przestrzennym


MAPA DLA CELÓW AKTUALIZACJI

PLANU ZAGOSPODAROWANIA PRZESTRZENNEGO

gm. SANOK
wieś. NIEBIESZCZANY

1:2000

185.234.01

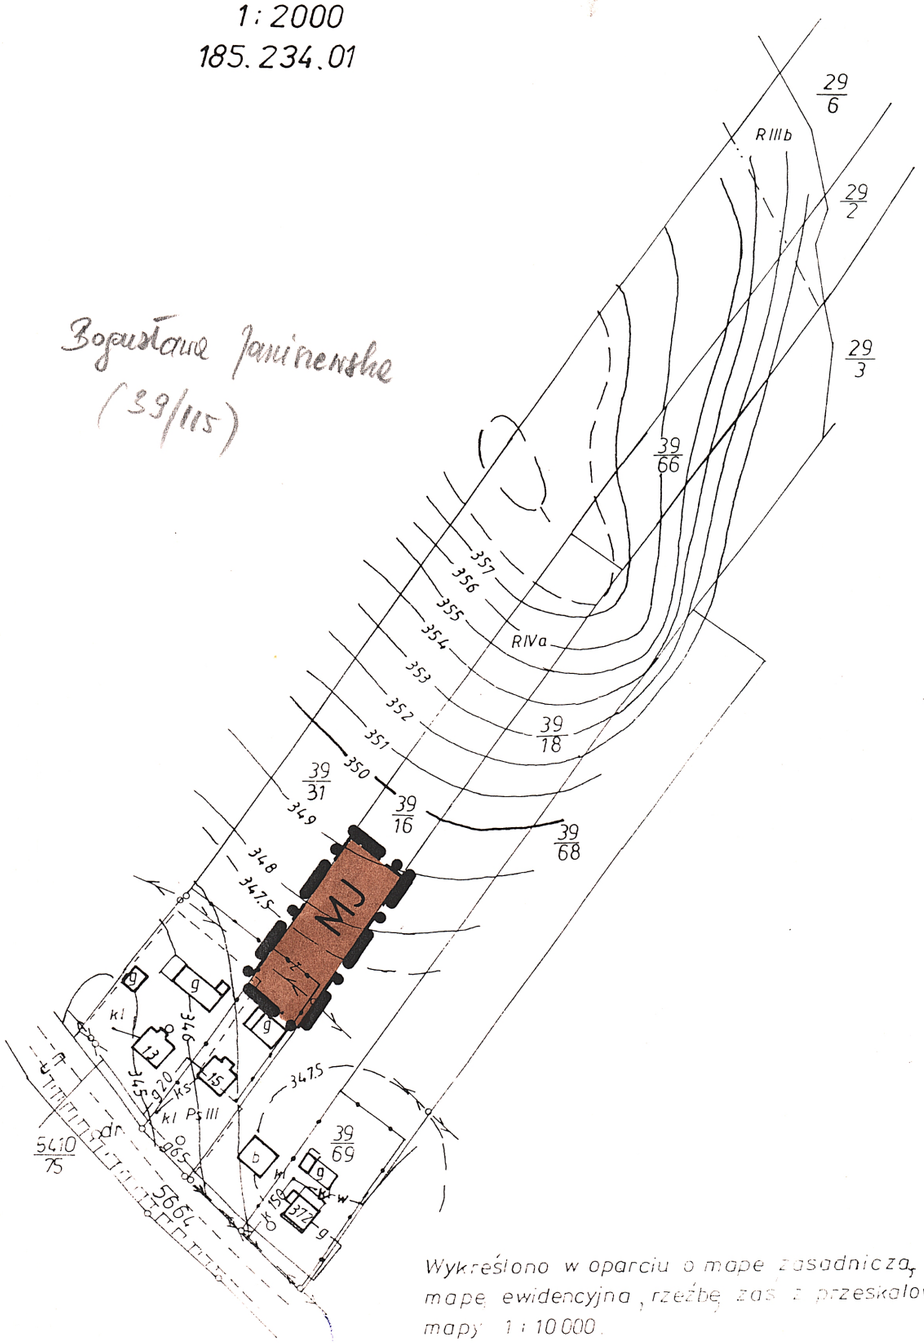

Bogusława Janiewicz
(39/115)

Przedsiębiorstwo Geodezyjne
„GEOK" S.C.
38-500 SANOK, ul. Langiewicza 9/38
tel. 35002, 30716

Wykreślono w oparciu o mapę zasadniczą, mapę ewidencyjną, rzeźbę zas. i przeskalowania mapy 1:10 000.

L.ks.rob 2473/s/5/97

WANDA SĄSIADEK
GEODETA UPRAWNIONY
SANOK, ul. Dembowskiego 5/3
zaświadczenie [illegible]

MIEJSCOWY PLAN ZAGOSPODAROWANIA PRZESTRZENNEGO gm. SANOK miejscowość NIEBIESZCZANY5

RYSUNEK PLANU **SKALA 1: 2 000**

integralną częścią planu jest tekst uchwały zatwierdzającej

PLANY ZOSTAŁY ZATWIERDZONE UCHWAŁĄ
Nr. XXX/182/97 z dnia 15.12 1997r.
RADY GMINY w SANOKU opublikowany
w Dz.U. Woj. Krośnieńskiego Nr.6 poz.90 z 98r

RADA GMINY
w SANOKU

PRZEWODNICZĄCY
RADY GMINY
Stanisław Stabryła

UZGODNIENIA:

bez uwag DYREKCJA OKRĘGOWA DRÓG PUBLICZNYCH w Rzeszowie ul. Lwowska nr 20 telefon 340-71 fax 623-915 tlx 0632285, skr. poczt. 131 35-959 Rzeszów, Starszy Specjalista mgr inż. Andrzej Sokołowski 1992.08.12	pozytywnie Sanok 5.09.97 ZASTĘPCA DYREKTORA REJONU ENERGETYCZNEGO d/s Technicznych Edward Wątróbski	ODGW-Krosno PEN-Pacunyśl 15.08.97 -bez uwag St. Specjalista d.s. Technicznych mgr inż. Bogusława Gniadecka
Terenowa Stacja Sanitarno-Epidemiologiczna 38-500 SANOK, ul. Jezierskiego 39 tel. 33923, tlx 323651, fax 30136 jak w protokole 12.05.1997, ASYSTENT d/s Zapobiegawczego Nadzoru Inwestycyjnego mgr inż. Leszek Olszewski	ZARZĄD WOJEWÓDZKI w KROŚNIE Nic wyższymi zastrzeżeń w protokole 1992.09.01	


Rzeszowski Zakład Energetyczny
SPÓŁKA AKCYJNA
ul. 8-go Marca 6
tel.374-11, skr. pocz. 63
35-959 RZESZÓW
-20-

LEGENDA:

GRANICA OPRACOWANIA
LINIA ROZGRANICZAJĄCA TERENY O RÓŻNYM SPOSOBIE UŻYTKOWANIA
MJ TEREN BUDOWNICTWA MIESZKANIOWEGO

AUTORZY PLANU:
mgr inż. Lidia Bogucka
mgr inż. Kazimierz Kubit
mgr inż. arch. Iwona Skomiał
tech. geod. Anna Winiarska

mgr inż. KAZIMIERZ KUBIT
nr ewid. uprawnień 240/88
do projektowania w planowaniu przestrzennym

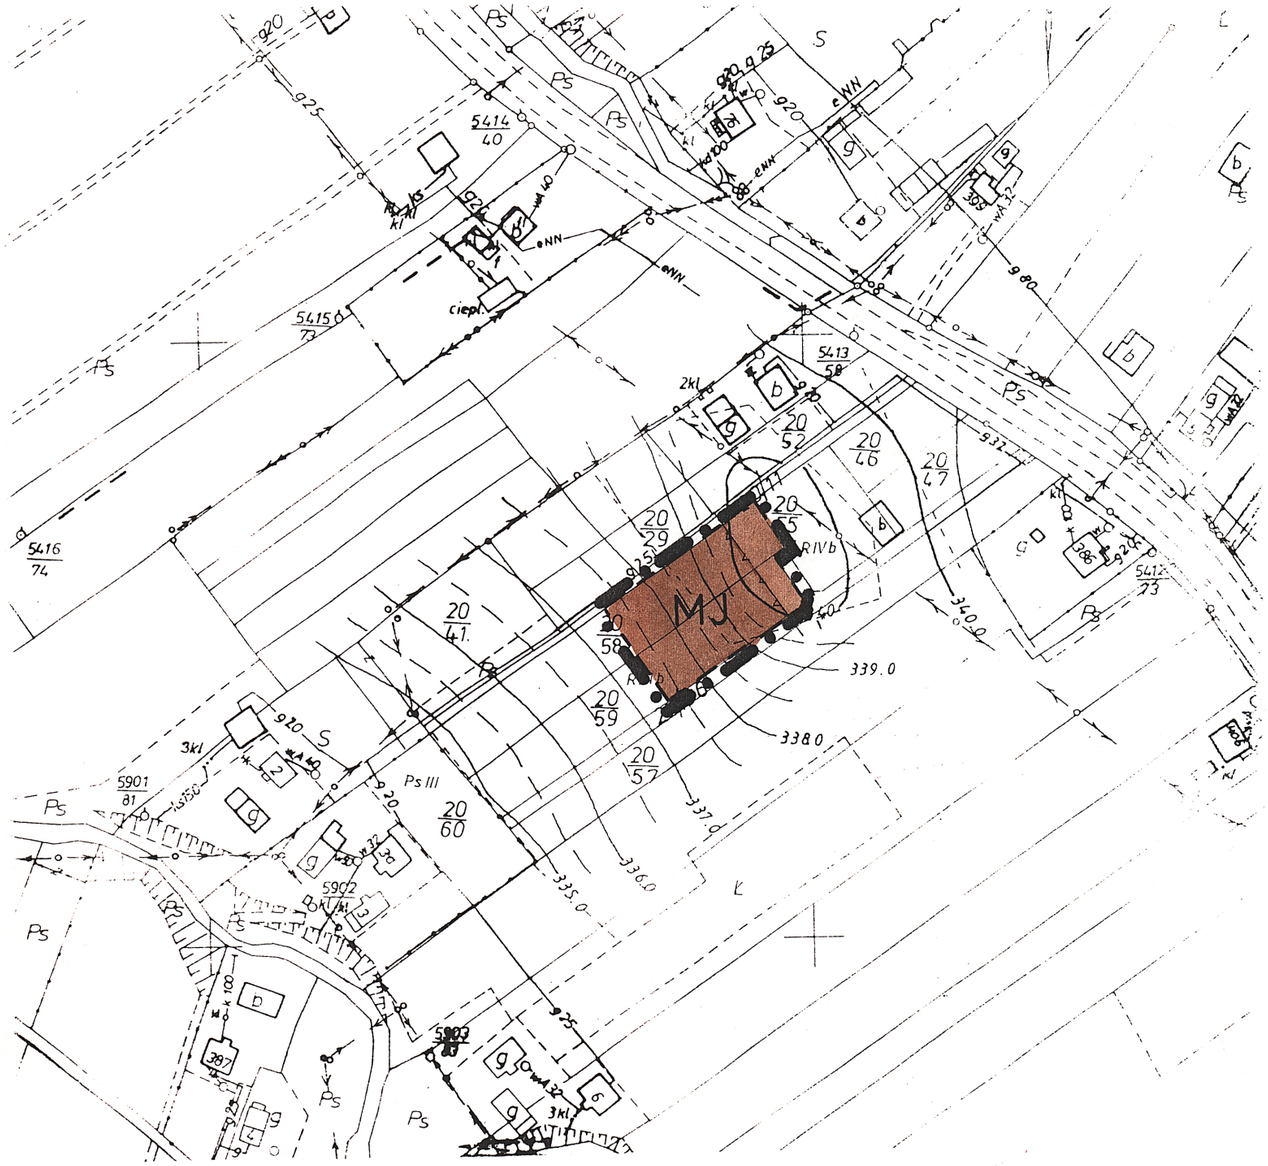

MAPA DLA CELÓW AKTUALIZACJI
PLANU ZAGOSPODAROWANIA PRZESTRZENNEGO
NIEBIESZCZANY
1 : 2000
185.234.01

20/59 - Skowalek
20/58 - Boroń Eva

...podstawie mapy zasadniczej,
...rzeźbę z przeskalowania

Przedsiębiorstwo Geodezyjne
„K R O K" S.C.
38-500 SANOK, ul. Lenkiewicza 9/38
tel. 35002, 30718

...ks.rob. 2473/s/8'97

MIEJSCOWY PLAN ZAGOSPODAROWANIA PRZESTRZENNEGO gm. SANOK miejscowość NIEBIESZCZANY 6

RYSUNEK PLANU **SKALA 1 : 2 000**

integralną częścią rysunku planu jest tekst uchwały zatwierdzającej

PLAN ZOSTAŁ ZATWIERDZONY UCHWAŁĄ
Nr. XXX /182/97 z dnia 15. 12. 1997 r.
RADY GMINY w SANOKU opublikowany
w Dz.U. Woj. Krośnieńskiego Nr.6 poz.90 z 98 r

RADA GMINY
w SANOKU

PRZEWODNICZĄCY
RADY GMINY
Stanisław Stabryła

UZGODNIENIA :

DYREKCJA OKRĘGOWA DRÓG PUBLICZNYCH
w P r z e s z o w i e
ul. ...ów nr 20
telefon 640-71
tlx 0632285, fax 623-956
35-959 Rzeszów, skr. poczt. 131
bez uwag
1997.08.12
Starszy Specjalista
mgr inż. Henryk Sokołowicz

Rzeszowski Zakład Energetyczny
SPÓŁKA AKCYJNA
ul. 8-go Marca 6
tel.374-11, skr. poczt. 63
35-959 R Z E S Z Ó W
-20-
Zaopiniowano pozytywnie
5.08.97
ZCA DYREKTORA
REJONU ENERGETYCZNEGO
ds. Technicznych
Edward Skwierczyński
SPECJALISTA ds. ROZWOJU
inż. Jerzy Grzebyk

...Gaw-Kraków
JEW-Przemyśl
15.08.97 r.
bez uwag
St. Specjalista
d.s. Technicznych
mgr inż. Bogusława Ostadecz

Terenowa Stacja
Sanitarno-Epidemiologiczna
38-500 SANOK, ul. Jezierskiego 39
tel. 33923 tlx 323651, fax 30136
jak w protokole
12.08.1997r.
ASYSTENT
d/s Zapobiegawczego Nadzoru
Inwestycyjnego
mgr inż. Leszek Olszewski

URZĄD WOJEWÓDZKI
w KROŚNIE
Nie wnoszę zastrzeżeń
zgodne.
1997.08.01

LEGENDA :

- GRANICA OPRACOWANIA
- LINIA ROZGRANICZAJĄCA TERENY O RÓŻNYM SPOSOBIE UŻYTKOWANIA
- LINIA ZABUDOWY
- MJ — TEREN BUDOWNICTWA MIESZKANIOWEGO

AUTORZY PLANU :
mgr inż. Lidia Bogucka
mgr inż. Kazimierz Kubit
mgr inż. arch. Iwona Skomiał
tech. geod. Anna Winiarska

mgr inż. KAZIMIERZ KUBIT
nr ewid. uprawnień 240/88
do projektowania w planowaniu
przestrzennym

MIEJSCOWY PLAN
ZAGOSPODAROWANIA PRZESTRZENNEGO
gm. SANOK miejscowość NIEBIESZCZANY7

RYSUNEK PLANU **SKALA 1: 2 000**


integralną częścią planu jest tekst uchwały zatwierdzającej

PLAN ZOSTAŁ ZATWIERDZONY UCHWAŁĄ
Nr. XXX / 182 / 97 z dnia 15.12. 1997r.
RADY GMINY w SANOKU opublikowany
w Dz.U. Woj. Krośnieńskiego Nr.6 poz90 z 98r

PRZEWODNICZĄCY
RADY GMINY
Stanisław Stabryła

RADA GMINY
w SANOKU

185-234-18
1:2000
12/97

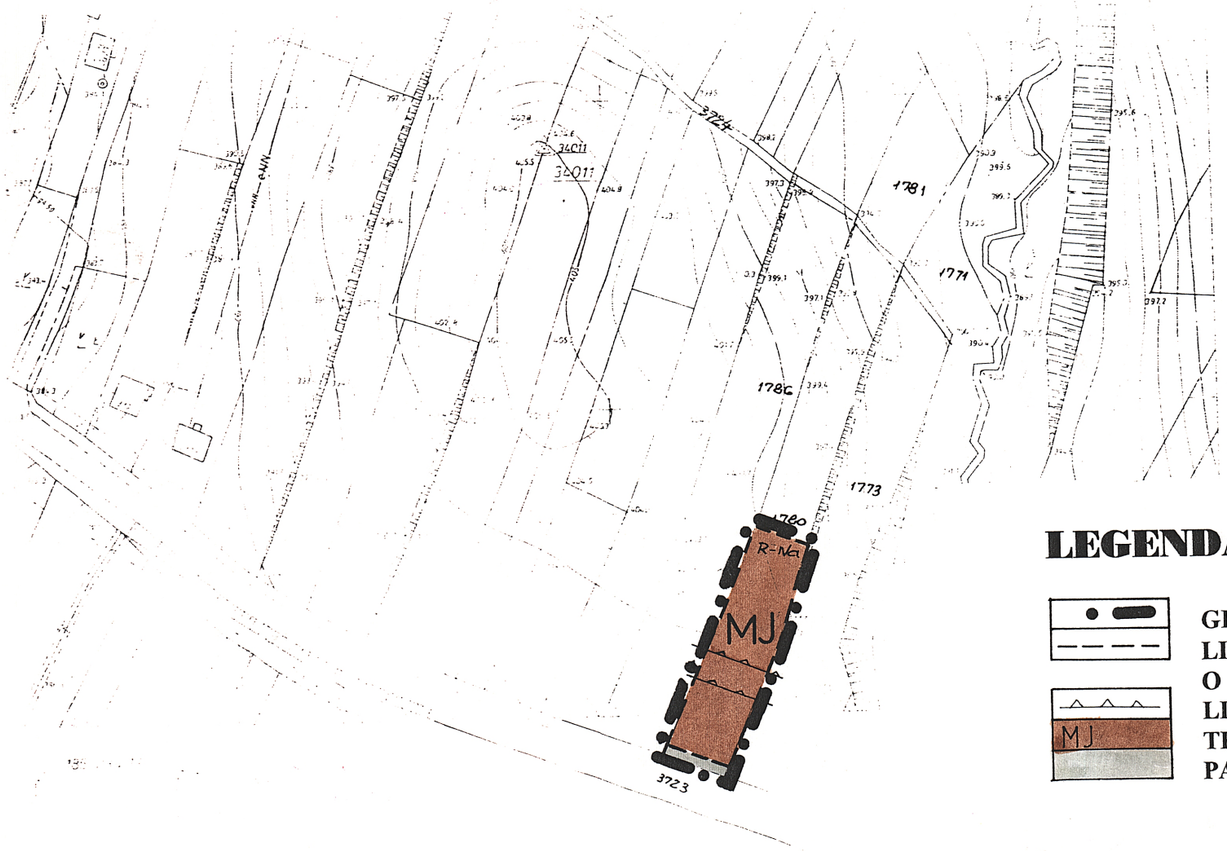

UZGODNIENIA

DYREKCJA OKRĘGOWA DRÓG PUBLICZNYCH
w [illegible]owie
u[illegible] 20
tel. [illegible]40-71
tlx 9632285, fax 623-[illegible]
35-959 Rzeszów, skr. poczt. 13[illegible]

uzgodniono bez uwag

1997.08.12

Starszy Specjalista
mgr inż. Andrzej Sokołowicz

Rzeszowski Zakład Energetyczny
SPÓŁKA AKCYJNA
ul. 8-go Marca 6
tel. 874-11, skr. pocz. 63
35-959 RZESZÓW
-20-

Zaopiniowano pozytywnie
Rzeszów 5.08.97

ZASTĘPCA DYREKTORA
REJONU ENERGETYCZNEGO
d/s Techniczno-Eksploatacyjnych
SPECJALISTA d/s ROZWOJU
Edward Watróbski
inż. Jerzy Grzebyk

ODGN-Krakow
JEN-Pacanów
15.08.97r.
- bez uwag
Starszy Specjalista
d.s. Technicznych
mgr inż. Bogusława Osiadacz

Terenowa Stacja
Sanitarno-Epidemiologiczna
38-500 SANOK, ul. Jezierskiego 39
tel. 33923, tlx 323651, fax 30136
jak w protokole
12.08. 1997 r.
ASYSTENT
d/s Zapobiegawczego Nadzoru
Inwestycyjnego
mgr inż. Leszek Olszewski

URZĄD WOJEWÓDZKI
W KROŚNIE
Nie wyślemy uwag
opinie
1997.09.01

LEGENDA :

GRANICA OPRACOWANIA
LINIA ROZGRANICZAJĄCA TERENY
O RÓŻNYM SPOSOBIE UŻYTKOWANIA
LINIA ZABUDOWY
TEREN BUDOWNICTWA MIESZKANIOWEGO
PAS DROGOWY

AUTORZY PLANU :
mgr inż. Lidia Bogucka
mgr inż. Kazimierz Kubit
mgr inż. arch. Iwona Skomial
tech. geod. Anna Winiarska

mgr inż. KAZIMIERZ KUBIT
nr ewid. uprawnień 240/88
do projektowania w planowaniu
przestrzennym

SANOK woj. krośnieńskie wieś Niebieszczany



185-2.54-15

LEGENDA :

- GRANICA OPRACOWANIA
- LINIA ROZGRANICZAJĄCA TERENY O RÓŻNYM SPOSOBIE UŻYTKOWANIA
- MJ — TEREN BUDOWNICTWA MIESZKANIOEWGO
- LINIA ZABUDOWY
- PAS DROGOWY
- EN 15 KV — STREFA LINII 15kV

MIEJSCOWY PLAN ZAGOSPODAROWANIA PRZESTRZENNEGO

gm. SANOK miejscowość NIEBIESZCZANY 8

RYSUNEK PLANU **SKALA 1 : 2 000**

integralną częścią rysunku planu jest tekst uchwały zatwierdzającej

PLAN ZOSTAŁ ZATWIERDZONY UCHWAŁĄ
Nr. XXX/182/97 z dnia 15. 12 1997r.
RADY GMINY w SANOKU opublikowany
w Dz.U. Woj. Krośnieńskiego Nr. 6 poz. 90 z 98 r

RADA GMINY
w SANOKU

PRZEWODNICZĄCY
RADY GMINY
Stanisław Stabryła

UZGODNIENIA :

DYREKCJA OKRĘGOWA DROG PUBLICZNYCH w Przeszowie ul. [illegible]ów nr 20 telefon 340-71 tlx 0632285, fax 623-[illegible] 35-[illegible], bezkolizyjne 1997.08.12	Rzeszowski Zakład Energetyczny SPÓŁKA AKCYJNA ul. 8-go Marca 6 tel. 374-11, skr. poczt. 63 35-959 RZESZÓW -20- pozytywnie Rzeszów 5.09.97 Z-CA DYREKTORA REJONU ENERGETYCZNEGO d/s Technicznych Edward Wa[illegible] SPECJALISTA ds. ROZWOJU inż. Jerzy Grzebyk	ODON-Kraków JEW-Przemyśl 15.08.97 - bez uwag Z-ca Dyrektora d/s Technicznych mgr inż. Bogusława Ostałecz
Terenowa Stacja Sanitarno-Epidemiologiczna 38-500 SANOK, ul. Jezierskiego 39 tel. 33923, tlx 323651, fax 30136 jak w protokole 12.08.1997r. ASYSTENT d/s Zapobiegawczego Nadzoru Inwestycyjnego mgr inż. Leszek Olszewski	URZĄD WOJEWÓDZKI w KROŚNIE Nie wyśpiewuje zadnie uwagi. 1997.09.01	

AUTORZY PLANU :
mgr inż. Lidia Bogucka
mgr inż. Kazimierz Kubit
mgr inż. arch. Iwona Skomiał
tech. geod. Anna Winiarska

mgr inż. KAZIMIERZ KUBIT
nr ewid. uprawnień 240/89
do projektowania w planowaniu przestrzennym