Prawa miejskie - 1339

UCHWAŁA Nr XXXV / 311 / 17

Rady Miasta Sanoka

z dnia 25 maja 2017 r.

w sprawie
zmiany części miejscowego planu zagospodarowania przestrzennego p.n. „Konarskiego – I" terenu położonego w dzielnicy Zatorze i Posada w Sanoku

Na podstawie art. 20 ust. 1 i art. 27 ustawy z dnia 27 marca 2003 r. o planowaniu i zagospodarowaniu przestrzennym (Dz. U. z 2016 r. poz. 778 z późn. zm.) oraz art. 18 ust. 2 pkt 5, art. 40 ust. 1 i art. 41 ust. 1 ustawy z dnia 8 marca 1990 r. o samorządzie gminnym (Dz. U. z 2016 r., poz. 446 z późn. zm.); po stwierdzeniu, że zmiana części miejscowego planu zagospodarowania przestrzennego p.n. „Konarskiego – I" terenu położonego w dzielnicy Zatorze i Posada w Sanoku nie narusza ustaleń Studium uwarunkowań i kierunków zagospodarowania przestrzennego miasta Sanoka, uchwalonego uchwałą Nr XV/109/99 Rady Miasta Sanoka z dnia 29 czerwca 1999 r., zmienioną uchwałą Nr LV/417/10 Rady Miasta Sanoka z dnia 18 lutego 2010 r., uchwałą Nr XVII/ 151 /11 Rady Miasta Sanoka z dnia 15 listopada 2011 r. i uchwałą Nr XIX/160/16 Rady Miasta Sanoka z dnia 19 kwietnia 2016 r.

Rada Miasta Sanoka,
uchwala, co następuje:

Rozdział 1
Przepisy ogólne
§ 1.

1. Uchwala się zmianę części miejscowego planu zagospodarowania przestrzennego p.n. „Konarskiego – I" terenu położonego w dzielnicy Zatorze i Posada w Sanoku, uchwalonego uchwałą nr LIX/572/06 Rady Miasta Sanoka z dnia 27 lipca 2006 r. w sprawie uchwalenia miejscowego planu zagospodarowania przestrzennego p.n. „Konarskiego – I" terenu położonego w dzielnicy Zatorze i Posada w Sanoku, ogłoszoną w Dzienniku Urzędowym Województwa Podkarpackiego z 2006 r. nr 103, poz. 1448, zwaną dalej zmianą planu, w granicach określonych na rysunku zmiany planu.
2. Załącznikami do niniejszej uchwały są:
   1) załącznik nr 1 stanowiący integralną część niniejszej uchwały - rysunek zmiany planu w skali 1:1000, wykonany na kopii załącznika nr 1 do uchwały nr LIX/572/06 Rady Miasta Sanoka z dnia 27 lipca 2006 r., zwany dalej rysunkiem zmiany planu,
   2) załącznik nr 2 - rozstrzygnięcie Rady Miasta Sanoka o sposobie realizacji inwestycji z zakresu infrastruktury technicznej, które należą do zadań własnych gminy oraz zasadach ich finansowania.

§ 2.

1. Zmiana planu dotyczy części obszaru objętego miejscowym planem zagospodarowania przestrzennego p.n. „Konarskiego – I" terenu położonego w dzielnicy Zatorze i Posada w Sanoku o powierzchni około 6,5 ha, w tym terenów oznaczonych symbolem 1MN, 2MN, 12MN, 2U, 11ZP, 3KDL, 1KDW, 2KDW, 9KDW, 1KDX oraz części terenów 1KD-L, 4KD-L, 1KD-D, 2KD-D, 13ZP, zgodnie z oznaczeniami zawartymi w treści uchwały nr LIX/572/06 Rady Miasta Sanoka z dnia 27 lipca 2006 r. oraz na rysunku stanowiącym załącznik nr 1 do tej uchwały.
2. Rysunek zmiany planu obowiązuje w zakresie:
   1) granicy obszaru objętego zmianą planu,
   2) nieprzekraczalnych linii zabudowy,
   3) określenia skali rysunku zmiany planu, w formie liczbowej i liniowej,
   4) linii rozgraniczających tereny o różnym przeznaczeniu lub różnych zasadach zagospodarowania,
   5) symboli literowych i numerów identyfikujących tereny o różnym przeznaczeniu lub różnych zasadach zagospodarowania,
   6) skreśleń oznaczeń planu uchwalonego uchwałą nr LIX/572/06 Rady Miasta Sanoka z dnia 27 lipca 2006 r. w sprawie uchwalenia miejscowego planu zagospodarowania przestrzennego p.n. „Konarskiego – I" terenu położonego w dzielnicy Zatorze i Posada w Sanoku.

§ 3.

W uchwale Nr LIX/572/06 Rady Miasta Sanoka z dnia 27 lipca 2006 r. w sprawie uchwalenia miejscowego planu zagospodarowania przestrzennego p.n. „Konarskiego – I" terenu położonego w dzielnicy Zatorze i Posada w Sanoku, ogłoszonej w Dzienniku Urzędowym Województwa Podkarpackiego z 2006 r. nr 103, poz. 1448 wprowadza się następujące zmiany:

1) **w §2:**
   a) w ust. 1 pkt 4 otrzymuje brzmienie:
   „4) ZP– tereny zieleni urządzonej, w tym 1ZP, 2ZP, 3ZP, 4ZP, 5ZP, 6ZP, 7ZP, 8ZP, 9ZP, 10ZP, 11ZP, 12ZP, 13ZP, 14ZP,"
   b) w ust. 1 pkt 7 otrzymuje brzmienie:
   „7) KDX – tereny ciągów pieszo – jezdnych, w tym 1KDX, 2KDX, 3KDX, 4KDX, 5KDX, 6KDX,"
   c) po ust. 2 dodaje się ust. 3 w brzmieniu:
   "3. Dopuszczenie przesunięcia linii rozgraniczających tereny skrzyżowania dróg, o którym mowa w ust. 2 nie dotyczy:
      1) skrzyżowania drogi 9KDW z drogą 2KD-D,
      2) skrzyżowania drogi 1KDW z drogą 1KD-D,
      3) skrzyżowania drogi 1KD-D z drogą 4KD-L,
      4) skrzyżowania drogi 4KD-L z drogą 3KD-L,
      5) skrzyżowania drogi 3KD-L z drogą 1KD-L,
      6) skrzyżowania drogi 1KDW z drogą 2KDW,
      7) skrzyżowania drogi 4KD-L z ciągiem pieszo-jezdnym 1KDX."
2) **po §2 dodaje się §2a w brzmieniu:**

„§2a. Ilekroć w dalszych przepisach niniejszej uchwały odnoszących się do terenów 1MN, 2MN, 12MN, 2U, 11ZP, 14ZP jest mowa o:

1) nieprzekraczalnej linii zabudowy - należy przez to rozumieć linię oznaczoną na rysunku planu, określającą minimalną odległość budynków od linii rozgraniczającej,
2) wysokości zabudowy – należy przez to rozumieć:
   a) wysokość budynków,
   b) wysokość obiektów budowlanych innych niż budynki i urządzeń budowlanych - mierzoną od średniego poziomu terenu na obrysie obiektu lub urządzenia do najwyżej położonego punktu tego obiektu lub urządzenia."

3) **w §7 w ust. 1 w pkt 2 po lit. c dodaje się lit. d w brzmieniu:**

„d) dla terenów 1MN, 2MN, 12MN i 2U wśród miejsc do parkowania, o których mowa w lit c związanych z funkcją usługową ustala się zapewnienie miejsc przeznaczonych na parkowanie pojazdów zaopatrzonych w kartę parkingową, w ilości nie mniejszej niż 1 stanowisko."

4) w §10:

a) w ust. 2 pkt 1 otrzymuje brzmienie:

„1) ustala się nieprzekraczalną linię zabudowy, zgodnie z oznaczeniem na rysunku planu, która jest położona w odległości:

a) 4 m od linii rozgraniczających z terenem 3KD-L,
b) 5 m od linii rozgraniczających z terenem 4KD-L,
c) 6 m od linii rozgraniczających z terenem 1KDW,
d) 3 m od linii rozgraniczających z terenem 2KDW,
e) 5 m od linii rozgraniczających z terenem 1KD-D,
f) od 0 do 5 m od linii rozgraniczających z terenem 1KDX,"

b) w ust. 2 pkt 4 otrzymuje brzmienie:

„4) dopuszcza się lokalizację budynków niemieszkalnych w granicy działki prostopadłej do drogi 1KD-D i ciągu 1KDX, a także w granicy działki w obszarze dopuszczalnej zabudowy,"

c) w ust. 2 pkt 8 otrzymuje brzmienie:

„8) ustala się szerokość elewacji frontowej nowo lokalizowanych budynków mieszkalnych nie mniejszą niż 5 m,"

d) w ust. 2 po pkt 12 dodaje się pkt 13 i pkt 14 w brzmieniu:

„ 13) ustala się maksymalną intensywność zabudowy jako wskaźnik powierzchni całkowitej zabudowy w odniesieniu do powierzchni działki budowlanej nie większą niż 0,75,

14) ustala się minimalną intensywność zabudowy jako wskaźnik powierzchni całkowitej zabudowy w odniesieniu do powierzchni działki budowlanej nie

mniejszą niż 0,01."

e) w ust. 3 pkt 2 otrzymuje brzmienie:

„2) ustala się wysokość zabudowy nie większą niż 10 m,"

f) w ust. 4 pkt 2 otrzymuje brzmienie:

„2) ustala się wysokość zabudowy nie większą niż 7 m,"

g) ust. 5 otrzymuje brzmienie:

„5. Dostępność komunikacyjna terenu dojściem i dojazdem indywidualnym nie wyznaczonym na rysunku planu o szerokości co najmniej 3,5m, ciągiem pieszo – jezdnym 1KDX oraz drogami wewnętrznymi 1KDW i 2KDW do dróg publicznych oraz bezpośrednio z dróg 3KD-L, 4KD-L i 1KD-D."

5) w §11:

a) w ust. 2 pkt 1 otrzymuje brzmienie:

„1) ustala się nieprzekraczalną linię zabudowy, zgodnie z oznaczeniem na rysunku planu, która jest położona w odległości:

a) od 5 do 56 m od linii rozgraniczających z terenem 4KD-L,
b) 5 m od linii rozgraniczających z terenem 1KD-D,"

b) w ust. 2 pkt 6 otrzymuje brzmienie:

„ 6) ustala się szerokość elewacji frontowej nowo lokalizowanych budynków mieszkalnych nie mniejszą niż 5 m,"

c) w ust. 2 po pkt 9 dodaje się pkt 10 i pkt 11 w brzmieniu:

„10) ustala się maksymalną intensywność zabudowy jako wskaźnik powierzchni całkowitej zabudowy w odniesieniu do powierzchni działki budowlanej nie większą niż 0,80,

11) ustala się minimalną intensywność zabudowy jako wskaźnik powierzchni całkowitej zabudowy w odniesieniu do powierzchni działki budowlanej nie mniejszą niż 0,01."

d) w ust. 3 pkt 2 otrzymuje brzmienie:

„2) ustala się wysokość zabudowy nie większą niż 10 m,"

e) w ust. 4 pkt 2 otrzymuje brzmienie:

„2) ustala się wysokość zabudowy nie większą niż 7 m,"

6) w §21:

a) w ust. 3 pkt 1 otrzymuje brzmienie:

„1) ustala się nieprzekraczalną linię zabudowy, zgodnie z oznaczeniem na rysunku planu, która jest położona w odległości:

a) od 6 do 8 m od linii rozgraniczających z terenem 9KDW,
b) 4 m od linii rozgraniczających z terenem 6KDX,
c) od 6 do 10 m od linii rozgraniczających z terenem 13ZP,
d) 5 m od linii rozgraniczających z terenem 11ZP"

b) w ust. 3 pkt 3 skreśla się,

c) w ust. 3 pkt 6 otrzymuje brzmienie:

„6) dopuszcza się nadsypanie terenu poza częścią, o której mowa w pkt 5 do rzędnej nie większej niż 299,5 m n.p.m."

d) w ust. 3 pkt 11 otrzymuje brzmienie:

„11) ustala się szerokość elewacji frontowej nowo lokalizowanych budynków mieszkalnych nie mniejszą niż 5 m;"

e) w ust. 3 po pkt 11 dodaje się pkt 12, pkt 13 i pkt 14 w brzmieniu:

„12) ustala się maksymalną intensywność zabudowy jako wskaźnik powierzchni całkowitej zabudowy w odniesieniu do powierzchni działki budowlanej nie większą niż 0,45,

13) ustala się minimalną intensywność zabudowy jako wskaźnik powierzchni całkowitej zabudowy w odniesieniu do powierzchni działki budowlanej nie mniejszą niż 0,01,

14) w zakresie szczegółowych zasad i warunków scalania i podziału nieruchomości ustala się:

a) powierzchnię działki powstałej w wyniku scalania i podziałów nieruchomości nie mniejszą niż 700 m^2,

b) szerokość frontu działki powstałej w wyniku scalania i podziałów nieruchomości nie mniejsza niż 20 m,

c) kąt położenia granic działek powstałych w wyniku scalania i podziałów nieruchomości w stosunku do pasa drogowego od 70^o do 110 ^{o}."

f) w ust. 4 pkt 2 otrzymuje brzmienie:

„2) ustala się wysokość zabudowy nie większą niż 8 m,"

g) w ust. 5 pkt 2 otrzymuje brzmienie:

„2) ustala się wysokość zabudowy nie większą niż 5 m,"

h) ust. 6 otrzymuje brzmienie:

„6. Dostępność komunikacyjna terenu drogą wewnętrzną 9KDW do drogi publicznej 2KD-D oraz ciągiem pieszo-jezdnym 6KDX do ul. Wspólnej znajdującej się poza granicą obszaru objętego planem."

7) w §25:

a) w ust. 2 pkt 1 otrzymuje brzmienie:

„1) ustala się nieprzekraczalną linię zabudowy, zgodnie z oznaczeniem na rysunku planu, która jest położona w odległości:

a) 4 m od linii rozgraniczających z terenem 3KD-L,

b) 5 m od linii rozgraniczających z terenem 4KD-L,

c) 5 m od linii rozgraniczających z terenem 1KDX,"

b) w ust. 2 po pkt 9 dodaje się pkt 10, pkt 11 i pkt 12 w brzmieniu:

„10) ustala się szerokość elewacji frontowej nowo lokalizowanych budynków nie mniejszą niż 5 m,

11) ustala się maksymalną intensywność zabudowy jako wskaźnik powierzchni całkowitej zabudowy w odniesieniu do powierzchni działki budowlanej nie większą niż 0,9,

12) ustala się minimalną intensywność zabudowy jako wskaźnik powierzchni całkowitej zabudowy w odniesieniu do powierzchni działki budowlanej nie mniejszą niż 0,01."

c) w ust. 3 pkt 2 otrzymuje brzmienie:

„2) ustala się wysokość zabudowy nie większą niż 11 m,"

8) w §28 ust. 1 otrzymuje brzmienie:

„1. Tereny oznaczone symbolem 1ZP, 2ZP, 3ZP, 4ZP, 5ZP, 6ZP, 7ZP, 8ZP, 9ZP, 10ZP, 12ZP, 13ZP przeznacza się pod zieleń urządzoną."

9) po §28 dodaje się §28a w brzmieniu:

„§ 28a

1. Tereny oznaczone symbolem 11ZP, 14ZP przeznacza się pod zieleń urządzoną.

2. Zasady zagospodarowania terenu:

1) udział powierzchni biologicznie czynnej każdego terenu co najmniej 70%,

2) zakaz lokalizacji zieleni wysokiej w terenie 11ZP,

3) zakaz lokalizacji zieleni wysokiej w odległości 30m od linii 110 kV w terenie 14ZP,

4) dopuszcza się lokalizację utwardzonych ciągów pieszych i rowerowych,

3. Dostępność komunikacyjna terenu 11ZP z terenu drogi publicznej 2KD-D, z terenu drogi wewnętrznej 9KDW i z terenu ciągu pieszo-jezdnego 6KDX.

4. Dostępność komunikacyjna terenu 14ZP z terenu ciągu pieszo-jezdnego 6KDX."

9) po §39 dodaje się §39a w brzmieniu:

„§ 39a

1. Teren oznaczony symbolem 6KDX przeznacza się pod ciąg pieszo - jezdny.

2. Zasady zagospodarowania terenu:

1) szerokość w liniach rozgraniczających 5m z poszerzeniem w rejonie placu manewrowego,

2) nie dopuszcza się lokalizacji miejsc postojowych"

§ 4.

Na załączniku nr 1 do uchwały Nr LIX/572/06 Rady Miasta Sanoka z dnia 27 lipca 2006 r. w sprawie uchwalenia miejscowego planu zagospodarowania przestrzennego p.n. „Konarskiego – I" terenu położonego w dzielnicy Zatorze i Posada w Sanoku, ogłoszonej w Dzienniku Urzędowym Województwa Podkarpackiego z 2006 r. nr 103, poz. 1448 wprowadza się zmiany zgodnie z „Oznaczeniami zmiany planu", określonymi na rysunku zmiany planu.

§ 5.

Wykonanie uchwały powierza się Burmistrzowi Miasta Sanoka.


§ 6.

Uchwała wchodzi w życie po upływie 14 dni od daty jej ogłoszenia w Dzienniku Urzędowym Województwa Podkarpackiego.

RADA MIASTA SANOKA

Przewodniczący
Rady Miasta

Zbigniew Daszyk

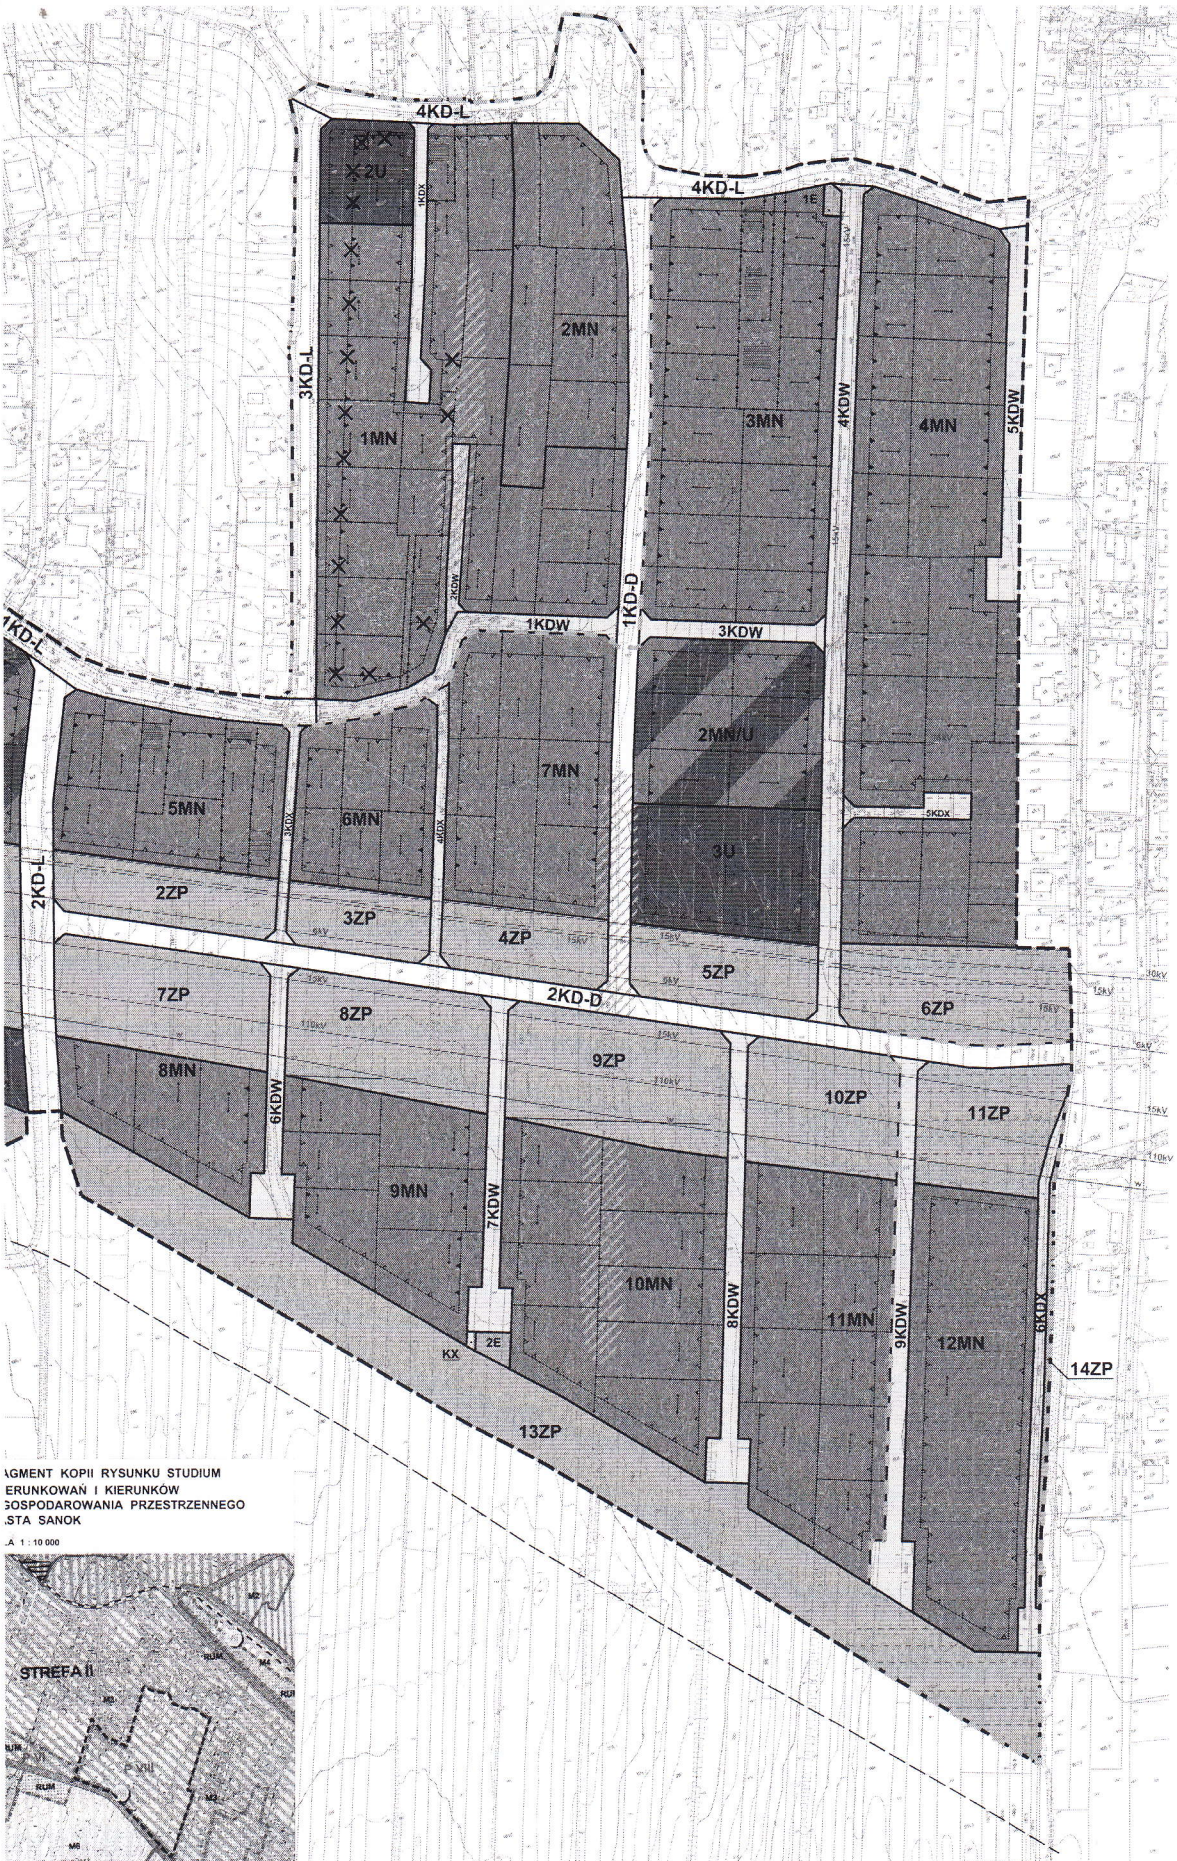

MIEJSCOWY PLAN ZAGOSPODAROW PRZESTRZENNEGO p.n. "KONARSKIEC

TERENU POŁOŻONEGO W DZIELNICY ZATOR W SANOKU

RYSUNEK PLANU - SKALA 1:1 000

0 10m 50m 100m

ZAŁĄCZNIK NR 1
DO UCHWAŁY NR XXXV/311/17
RADY MIASTA SANOKA
z dnia 26.05.2017

PRZEWODNICZĄCY
RADY MIASTA
Zbigniew Daszyk

OBOWIĄZUJĄCE OZNACZENIA PLAN

- GRANICA PLANU
- GRANICA STREFY OCHRONY KONSERWATORSKI STANOWISKA ARCHEOLOGICZNEGO
- LINIE ROZGRANICZAJĄCE TERENY O RÓŻNYM F
- ORIENTACYJNE LINIE PODZIAŁU WEWNĘTRZNEG
- ISTNIEJĄCE GRANICE DZIAŁEK ZABUDOWANYCH DOPUSZCZA SIĘ POSZERZENIE O 5m
- OBOWIĄZUJĄCE LINIE ZABUDOWY
- NIEPRZEKRACZALNE LINIE ZABUDOWY
- OBOWIĄZUJĄCY KIERUNEK KALENICY
- DRZEWO PRZESTRZENNY

PRZEZNACZENIE TERENÓW:

- MN — TERENY ZABUDOWY MIESZKANIOWEJ JEDNORO
- MNU — TERENY ZABUDOWY MIESZKANIOWEJ JEDNORO I ZABUDOWY USŁUGOWEJ
- U — TERENY ZABUDOWY USŁUGOWEJ
- ZP — TERENY ZIELENI URZĄDZONEJ
- KD-L — TERENY DRÓG PUBLICZNYCH KLASY LOKALNE
- KD-D — TERENY DRÓG PUBLICZNYCH KLASY DOJAZDOW
- KDX — TERENY CIĄGÓW PIESZO - JEZDNYCH
- KDW — TERENY DRÓG WEWNĘTRZNYCH
- KX — TEREN CIĄGU PIESZEGO
- E — TERENY INFRASTRUKTURY TECHNICZNEJ ELEKTROENERGETYCZNEJ

INFORMACYJNE OZNACZENIA PLAN

- ORIENTACYJNA LOKALIZACJA STANOWISKA ARCHEOLOGICZNEGO
- ORIENTACYJNA LOKALIZACJA TERENÓW O WYS WÓD GRUNTOWYCH
- ORIENTACYJNA LOKALIZACJA TERENÓW NARAŻ OSUWANIE SIĘ MAS ZIEMNYCH
- SKARPY O NACHYLENIU POWYŻEJ 20 %
- SIEĆ GAZOWA
- SIEĆ WODOCIĄGOWA
- SIEĆ TELEKOMUNIKACYJNA
- 110kV — NAPOWIETRZNA SIEĆ ELEKTROENERGETYCZNA 30 kV / 110kV /
- 15kV — KABLOWA SIEĆ ELEKTROENERGETYCZNA / 15k
- ORIENTACYJNA STREFA OD LINII ELEKTROENEF 30 kV

ZMIANA CZĘŚCI MIEJSCOWEGO PLAN ZAGOSPODAROWANIA PRZESTRZENN "KONARSKIEGO - I"

TERENU POŁOŻONEGO W DZIELNICY ZATOR W SANOKU

ZAŁĄCZNIK NR 1
DO UCHWAŁY NR .....
RADY MIASTA W SANOKU
z dnia .....

OBOWIĄZUJĄCE OZNACZENIA ZMIAI

- GRANICA OBSZARU OBJĘTEGO ZMIANĄ PLANU
- NIEPRZEKRACZALNE LINIE ZABUDOWY
- LINIE ROZGRANICZAJĄCE TERENY O RÓŻNYM PF LUB RÓŻNYCH ZASADACH ZAGOSPODAROWANI

SYMBOLE LITEROWE I NUMERY IDENTYFIKUJĄCI O RÓŻNYM PRZEZNACZENIU LUB RÓŻNYCH ZAS

- ZP — TERENY ZIELENI URZĄDZONEJ
- KDX — TERENY CIĄGÓW PIESZO - JEZDNYCH

SKREŚLENIA OZNACZEŃ PLANU UCHWALONEGO UCHWAŁĄ NR LIX/572/06 RADY MIASTA SANOKA Z DNIA 27 LIPCA 2006 r. W SPRAWIE UCHWALENIA MIEJSCOWEGO PLANU ZAGOSPODAROWANIA PRZESTRZENNEGO P.N. "KONARSKIEGO - I" TERENU POŁOŻONEGO W DZIELNICY ZATORZE I POSADA W SANOKU.

AGMENT KOPII RYSUNKU STUDIUM ERUNKOWAŃ I KIERUNKÓW OSPODAROWANIA PRZESTRZENNEGO STA SANOK

A 1 : 10 000

ACZENIA:

- GRANICE OBSZARU OBJĘTEGO PROJEKTEM PLANU MIEJSCOWEGO

Załącznik nr 2 do Uchwały Nr XXXV/311/17
Rady Miasta Sanoka z dnia 25 maja 2017r.

PRZEWODNICZĄCY
RADY MIASTA
Zbigniew Daszyk

Rozstrzygnięcie Rady Miasta Sanoka o sposobie realizacji inwestycji z zakresu infrastruktury technicznej, które należą do zadań własnych gminy oraz zasadach ich finansowania.

Działając na podstawie art. 20 pkt. 1 ustawy z dnia 27 marca 2003 r. o planowaniu i zagospodarowaniu przestrzennym (tekst jednolity Dz. U. z 2016 r. poz. 778 z późn. zm.), oraz § 11 pkt 2 Rozporządzenia Ministra Infrastruktury z dnia 26 sierpnia 2003 r. w sprawie wymaganego zakresu projektu miejscowego planu zagospodarowania przestrzennego (Dz. U. Nr 164, poz. 1587) Rada Miasta Sanoka przyjmuje poniższe rozstrzygnięcie. Szacunkowe kwoty zawiera "Prognoza skutków finansowych uchwalenia zmiany planu", będąca integralną częścią dokumentacji planistycznej.

1. Inwestycje z zakresu infrastruktury technicznej, które należą do zadań własnych Gminy i są bezpośrednim skutkiem uchwalenia zmiany części miejscowego planu zagospodarowania przestrzennego p.n. „Konarskiego – I" terenu położonego w dzielnicy Zatorze i Posada w Sanoku, zwanego dalej „zmianą planu" obejmują realizację sieci infrastruktury technicznej wodociągowej i kanalizacyjnej.

2. Opis sposobu realizacji inwestycji wykazanych w ust. 1:
   1) realizacja inwestycji przebiegać będzie zgodnie z obowiązującymi przepisami, w tym m.in. ustawą prawo budowlane, ustawą o zamówieniach publicznych, samorządzie gminnym, gospodarce komunalnej oraz ochronie środowiska,
   2) sposób realizacji inwestycji określonych w ust. 1 może ulegać modyfikacji wraz z dokonującym się postępem technologicznym, zgodnie z zasadą stosowania najlepszej dostępnej techniki określoną w art. 3 pkt. 10 ustawy z dnia 27 kwietnia 2001 r. Prawo ochrony środowiska (tekst jednolity Dz. U. z 2017 r. poz. 519), o ile nie stanowi naruszenia ustaleń zmiany planu.

3. Finansowanie inwestycji z zakresu infrastruktury technicznej, które należą do zadań własnych gminy ujętych w zmianie planu podlega przepisom ustawy z dnia 27 sierpnia 2009 r. o finansach publicznych (tekst jednolity Dz. U. z 2016 r. poz. 1870 z późn. zm.).

4. Zadania wymienione w ust. 1 finansowane będą z:
   1) budżetu Miasta,
   2) funduszy pomocowych (dotacje i pożyczki z funduszy krajowych, pomocowe fundusze unijne),
   3) partnerstwa publiczno – prywatnego.