RADA GMINY
w SANOKU

Uchwała Nr XXX/187/97
Rady Gminy w Sanoku
z dnia 15 grudnia 1997r.

w sprawie uchwalenia Miejscowych Planów Zagospodarowania Przestrzennego: Trepcza 3, Trepcza 4, Trepcza 5, Trepcza 6, Trepcza 7, Trepcza 8, w Gminie Sanok w miejscowości: Trepcza.

Na podstawie art.18 ust.2 pkt.5 i art. 40 ust.1 ustawy z dnia 8 marca 1990r. o samorządzie terytorialnym /Dz.U. z 1996r. Nr 13 poz.74; Nr 58, poz.261; Nr 106, poz.496 i Nr 132, poz 622; z 1997r. Nr 9, poz.43/, art.10 ust.3, art.26 i art.36 ust.3 ustawy z dnia 7 lipca 1994r. o zagospodarowaniu przestrzennym /Dz.U. Nr 89, poz.415, z 1996r. Nr 106, poz.496/ oraz art.7 ustawy z dnia 3 lutego 1995r. o ochronie gruntów rolnych i leśnych /Dz.U. Nr 16, poz.78/.

RADA GMINY
u c h w a l a
§ 1

1. Uchwalić przedstawione przez Zarząd Gminy Sanok **Miejscowe Plany Zagospodarowania Przestrzennego: Trepcza 3, Trepcza 4, Trepcza 5, Trepcza 6, Trepcza 7, Trepcza 8** w Gminie Sanok w miejscowości: Trepcza zwane dalej Planami.

2. Integralną częścią Planów są rysunki planów w skali 1: 2000 stanowiące załączniki do niniejszej uchwały. Plan Trepcza 5 - stanowi załącznik w skali 1:1000.

3. Oznaczenia graficzne na rysunkach planów w postaci linii rozgraniczających tereny o różnym przeznaczeniu, bądź różnych zasadach zagospodarowania są obowiązującymi ustaleniami Planów.

§ 2

Przedmiotem ustaleń trzech Planów są:
1. tereny zabudowy mieszkaniowej jednorodzinnej i zagrodowej z dopuszczeniem usług - za wyjątkiem inwestycji szczególnie szkodliwych dla środowiska i zdrowia ludzi, oraz mogących pogorszyć stan środowiska; (oznaczone na rysunkach planów kolorem brązowym i symbolem **MJ - o powierzchni: Trepcza 4-0,10 ha, Trepcza 5-0,07 ha, Trepcza 6-0,16 ha)**

2. w stosunku do zabudowy na terenach, o których mowa w pkt.1, ustala się wymagania:
   - wysokość budynków do 2 kondygnacji;
   - dostosowanie bryły budynku do architektury regionalnej i lokalnych tradycji;

3. ustala się następujące zasady obsługi w zakresie infrastruktury technicznej:
   - zaopatrzenie w wodę z własnych ujęć lub docelowo z wodociągu zbiorczego,
   - odprowadzenie i unieszkodliwianie ścieków sanitarnych - indywidualne gromadzenie ścieków w szczelnych studzienkach osadowych i wywożenie do oczyszczalni lub odprowadzanie do kanalizacji zbiorczej,
   - ogrzewanie w oparciu o indywidualne rozwiązania (preferowane ekologiczne),
   - zaopatrzenie w energię elektryczną na warunkach określonych przez właściciela sieci,
   - dojazd z istniejącej sieci dróg,
   - gospodarka odpadami - zgodnie z ogólnymi zasadami przyjętymi na terenie Gminy Sanok.

4. do czasu podjęcia inwestycji projektowanych planem, tereny poszczególne pozostają w dotychczasowym użytkowaniu.

§ 3

Plan Trepcza 4:
- ustala się linię zabudowy w odległości 8m od krawędzi istniejącej drogi dojazdowej,

Plan Trepcza 5:
- ustala się linię zabudowy w odległości 8 m od krawędzi istniejącej drogi dojazdowej,

Plan Trepcza 6:
- teren projektowanej zabudowy mieszkaniowej położony jest przy drodze gminnej, obowiązująca szerokość drogi w liniach rozgraniczających wynosi 15 m, ustala się linię zabudowy 20 m /odległość obiektów budowlanych od zewnętrznej krawędzi jezdni

§ 4

Plan Trepcza 3:

1. Przedmiotem ustaleń Planu jest teren usług sakralnych (kościół wraz z plebanią) oznaczony na rysunku planu kolorem czerwonym i symbolem **U- o powierzchni 0,39 ha**, wraz z infrastrukturą towarzyszącą,

2. ustala się następujące zasady obsługi w zakresie infrastruktury technicznej:
   - zaopatrzenie w wodę z własnych ujęć lub docelowo z wodociągu zbiorczego,
   - odprowadzenie i unieszkodliwianie ścieków sanitarnych - indywidualne gromadzenie ścieków w szczelnych studzienkach osadowych i wywożenie do oczyszczalni lub odprowadzanie do kanalizacji zbiorczej,
   - ogrzewanie w oparciu o indywidualne rozwiązania (preferowane ekologiczne),
   - zaopatrzenie w energię elektryczną na warunkach określonych przez właściciela sieci,
   - gospodarka odpadami - zgodnie z ogólnymi zasadami przyjętymi na terenie Gminy Sanok.
3. teren projektowanych usług leży przy drodze wojewódzkiej nr 19536, obowiązująca szerokość drogi w liniach rozgraniczających wynosi 20 m, ustala się linię zabudowy 40 m /odległość obiektów budowlanych od zewnętrznej krawędzi jezdni/,
4. do czasu podjęcia inwestycji projektowanych planem, tereny poszczególne pozostają w dotychczasowym użytkowaniu,

§ 5

Plany Trepcza 7,8:

1. Przedmiotem ustaleń Planu są tereny turystyczno-rekreacyjne /oznaczone na rysunku planu kolorem zielonym z czerwoną obwódką i symbolem **UT - o powierzchni: Trepcza 7-0,24 ha, Trepcza 8-0,05 ha /** dopuszcza się urządzenie terenów sportowo-rekreacyjnych na pobyt czasowy, w formie obiektów tymczasowych, lekkiej konstrukcji i ciekawym wystroju architektonicznym. Z uwagi na położenie w bliskim sąsiedztwie drogi wojewódzkiej V kl. technicznej nie dopuszcza się obiektów stałych. Kubatura projektowanych obiektów nie powinna przekraczać 300 m3.

2. ustala się następujące zasady obsługi w zakresie infrastruktury technicznej:
   - zaopatrzenie w wodę z własnych ujęć lub docelowo z wodociągu zbiorczego,
   - odprowadzenie i unieszkodliwianie ścieków sanitarnych - do kanalizacji zbiorczej,
   - zaopatrzenie w energię elektryczną na warunkach określonych przez właściciela sieci,
   - dojazd z istniejącej sieci dróg,
   - gospodarka odpadami - zgodnie z ogólnymi zasadami przyjętymi na terenie Gminy Sanok.

3. do czasu podjęcia inwestycji projektowanych planem, tereny poszczególne pozostają w dotychczasowym użytkowaniu,

4. przez obszar planów: Trepcza 7 i Trepcza 8 przebiega kabel SN-15 KV, należy powyższy fakt uwzględnić przy dalszym projektowaniu;

5. dla odszaru planu Trepcza 7 ustala się linię zabudowy 20 m od zewnętrznej krawędzi jezdni drogi wojewódzkiej.

§ 6

Zgodnie z art. 10, ust.3 art.36 ust.3 ustawy o zagospodarowaniu przestrzennym ustala się jednorazową opłatę od wzrostu wartości nieruchomości w wysokości 0%.

§ 7

W granicach obszarów objętych Planami tracą moc ustalenia Miejscowego Planu Ogólnego Zagospodarowania Przestrzennego Gminy Sanok zatwierdzonego Uchwałą Nr XXXIII/264/93 Rady Gminy w Sanoku z dnia 15.12.1993r, opublikowanego w Dzienniku Urzędowym Województwa Krośnieńskiego nr 21 z dnia 31.12.1993r.


§ 8

Wykonanie Uchwały powierza się Zarządowi Gminy Sanok.

§ 9

Uchwała podlega ogłoszeniu w Dzienniku Urzędowym Województwa Krośnieńskiego i wchodzi w życie po upływie 14 dni od dnia jej ogłoszenia.

PRZEWODNICZĄCY
RADY GMINY
Stanisław Stabryła

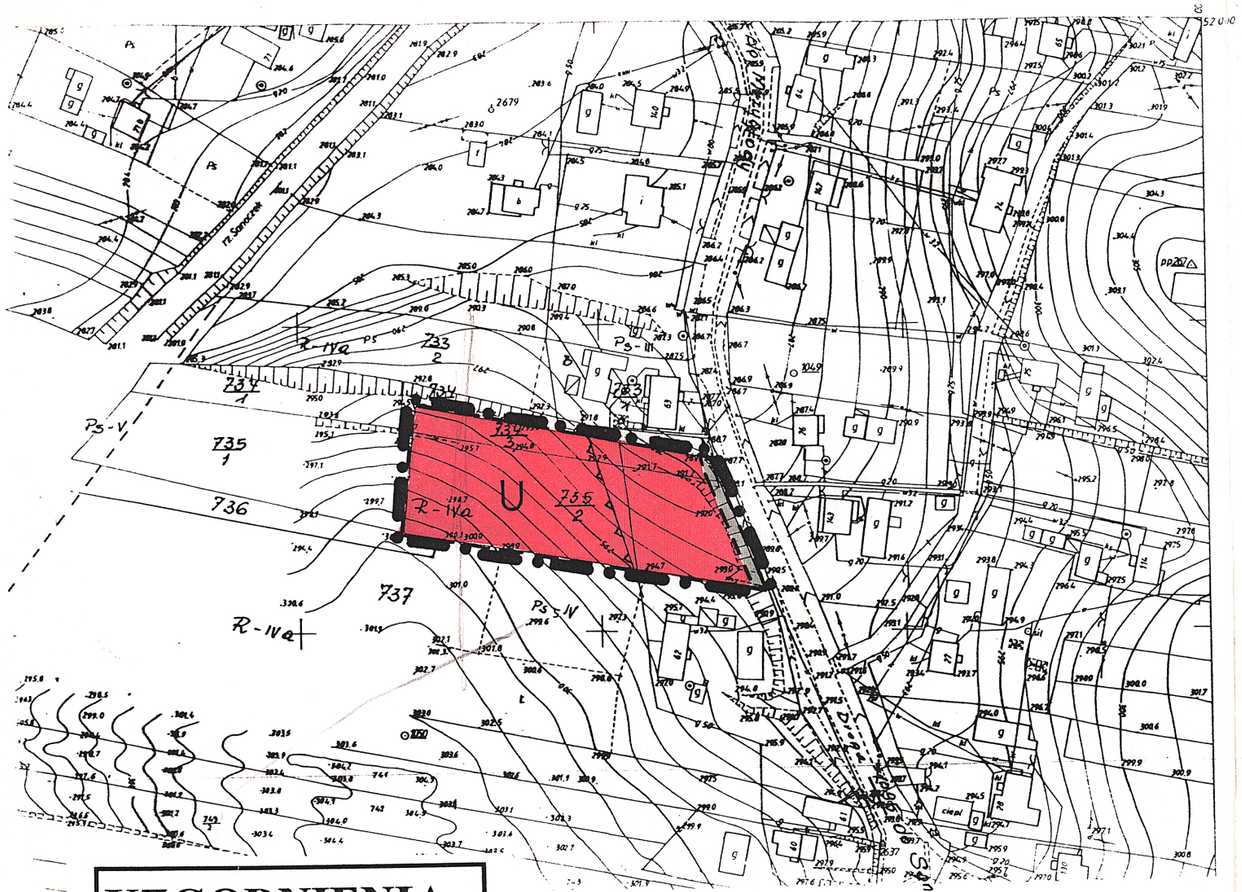

obiekt: TREPCZA dz. nr 734/3, 735/2,
gm. SANOK
MAPA SYT-WYS skala 1:2000
185.214.18

MIEJSCOWY PLAN ZAGOSPODAROWANIA PRZESTRZENNEGO gm. SANOK miejscowość TREPCZA 3

RYSUNEK PLANU **SKALA 1: 2 000**

integralną częścią planu jest tekst uchwały zatwierdzającej

PLANY ZOSTAŁY ZATWIERDZONE UCHWAŁĄ
Nr. XXX / 187/97 z dnia 15.12 1997r.
RADY GMINY w SANOKU opublikowany
w Dz.U. Woj. Krośnieńskiego Nr.6 poz.95 z 98r

RADA GMINY
w SANOKU

PRZEWODNICZĄCY
RADY GMINY
Stanisław Stabryła

UZGODNIENIA:

RZESZOWSKI ZAKŁAD ENERGETYCZNY
SPÓŁKA AKCYJNA

101/97
17.02.1997

DYREKCJA OKRĘGOWA DRÓG PUBLICZNYCH
w Rzeszowie
ul. Legionów nr 20
telefon 340-71
fax 623-915
tlx 0632285, skr. poczt. 131
35-959 Rzeszów,

Rejon Energetyczny Sanok
ul. Lipińskiego 38
38-500 SANOK
tel./fax 308-61, tel. 309-48

uzgodniono bez uwag.
1997.08.12
Starszy Specjalista
mgr inż. Andrzej Sokołowicz

mgr inż. Mirosława Kusiak
KIEROWNIK
1997-09-01

4/97
17.02.97r.

Terenowa Stacja
Sanitarno-Epidemiologiczna
38-500 SANOK, ul. Jezierskiego 39
tel. 33923, tlx 322651, fax 30136

jak w protokole
1997.08.12

ASYSTENT
d/s Zapobiegawczego Nadzoru
Inwestycyjnego
mgr inż. Leszek Olszewski

URZĄD WOJEWÓDZKI
w KROŚNIE
Nie wyżej wymienione zadania
rezerwowe.
1997.09.01

ODGN-Krakow
IEW-Rzeszów
15.08.97r.
-bez uwag
St. Specjalista
d.s. Technicznych
mgr inż. Bogusława Ostadecz

LEGENDA:

- GRANICA OPRACOWANIA
- LINIA ROZGRANICZAJĄCA TERENY O RÓŻNYM SPOSOBIE UŻYTKOWANIA
- U — TEREN USŁUG
- LINIA ZABUDOWY
- PAS DROGOWY

AUTORZY PLANU:
mgr inż. Lidia Bogucka
mgr inż. Kazimierz Kubit
mgr inż. arch. Iwona Skomiał
tech. geod. Anna Winiarska

mgr inż. KAZIMIERZ KUBIT
nr ewid. uprawnień 240/88
do projektowania w planowaniu przestrzennym

MAPA SYTUACYJNO-WYSOKOŚCIOWA
wieś: Trepcza
skala: 1:2000
sekcja: 185.214.182



LEGENDA :

GRANICA OPRACOWANIA
LINIA ROZGRANICZAJĄCA TERENY O RÓŻNYM SPOSOBIE UŻYTKOWANIA
TEREN BUDOWNICTWA MIESZKANIOWEGO
LINIA ZABUDOWY

Sporządził: geodeta Stanisław Adamiec
[illegible] 13/97
Sanoczek, dnia 12.02.1997
podpis

USŁUGI GEODEZYJNE „GEO-EXE" s.c.
Marek Biega, Stanisław Adamiec
38-500 SANOK ul.K.Wielkiego 8
REGON 370320485

MIEJSCOWY PLAN ZAGOSPODAROWANIA PRZESTRZENNEGO gm. SANOK miejscowość TREPCZA 4

RYSUNEK PLANU SKALA 1 : 2 000

integralną częścią rysunku planu jest tekst uchwały zatwierdzającej

RADA GMINY w SANOKU
PRZEWODNICZĄCY RADY GMINY
Stanisław Stabryła

PLAN ZOSTAŁ ZATWIERDZONY UCHWAŁĄ
Nr. XXX/187/97 z dnia 15.12. 1997r.
RADY GMINY w SANOKU opublikowany
w Dz.U. Woj. Krośnieńskiego Nr.6 poz.95 z 98r

UZGODNIENIA :

DYREKCJA OKRĘGOWA DRÓG PUBLICZNYCH
w Przeszowie
ul. Legionów nr 20
telefon 340-71
fax 623-916
skr. poczt. 131
bez uwag
Sanok 1997.08.12
Starszy Specjalista
mgr inż. Andrzej Sokołowicz

PRZEDSIĘBIORSTWO ENERGETYKI CIEPLNEJ
Rejon Energe[illegible]nok
ul. Lipińs[illegible]
38-500 Sanok
tel./fax 308-61, tel. 309-48
bez uwag
KIEROWNIK
mgr inż. Mirosław Zasek
1997-08-01


ODON-Kraków
IEW-Przemyśl
15.08.97
bez uwag
St. Specjalista
d.s. Technicznych
mgr inż. Bogusława Ostodecz

Jak w protokole
Terenowa Stacja
Sanitarno-Epidemiologiczna
38-500 SANOK, ul. Jezierskiego 39
tel. 33923, tlx 323651, fax 30136
ASYSTENT
d/s Zapobiegawczego Nadzoru Inwestycyjnego
mgr inż. Leszek Olszewski
1997.08.12

URZĄD WOJEWÓDZKI
w KROŚNIE
Nie wyrażam zgody na uzgodnienie telefoniczne
1997.08.01

AUTORZY PLANU :
mgr inż. Lidia Bogucka
mgr inż. Kazimierz Kubit
mgr inż. arch. Iwona Skomiał
tech. geod. Anna Winiarska

mgr inż. KAZIMIERZ KUBIT
nr ewid. uprawnień 240/88
do projektowania w planowaniu przestrzennym

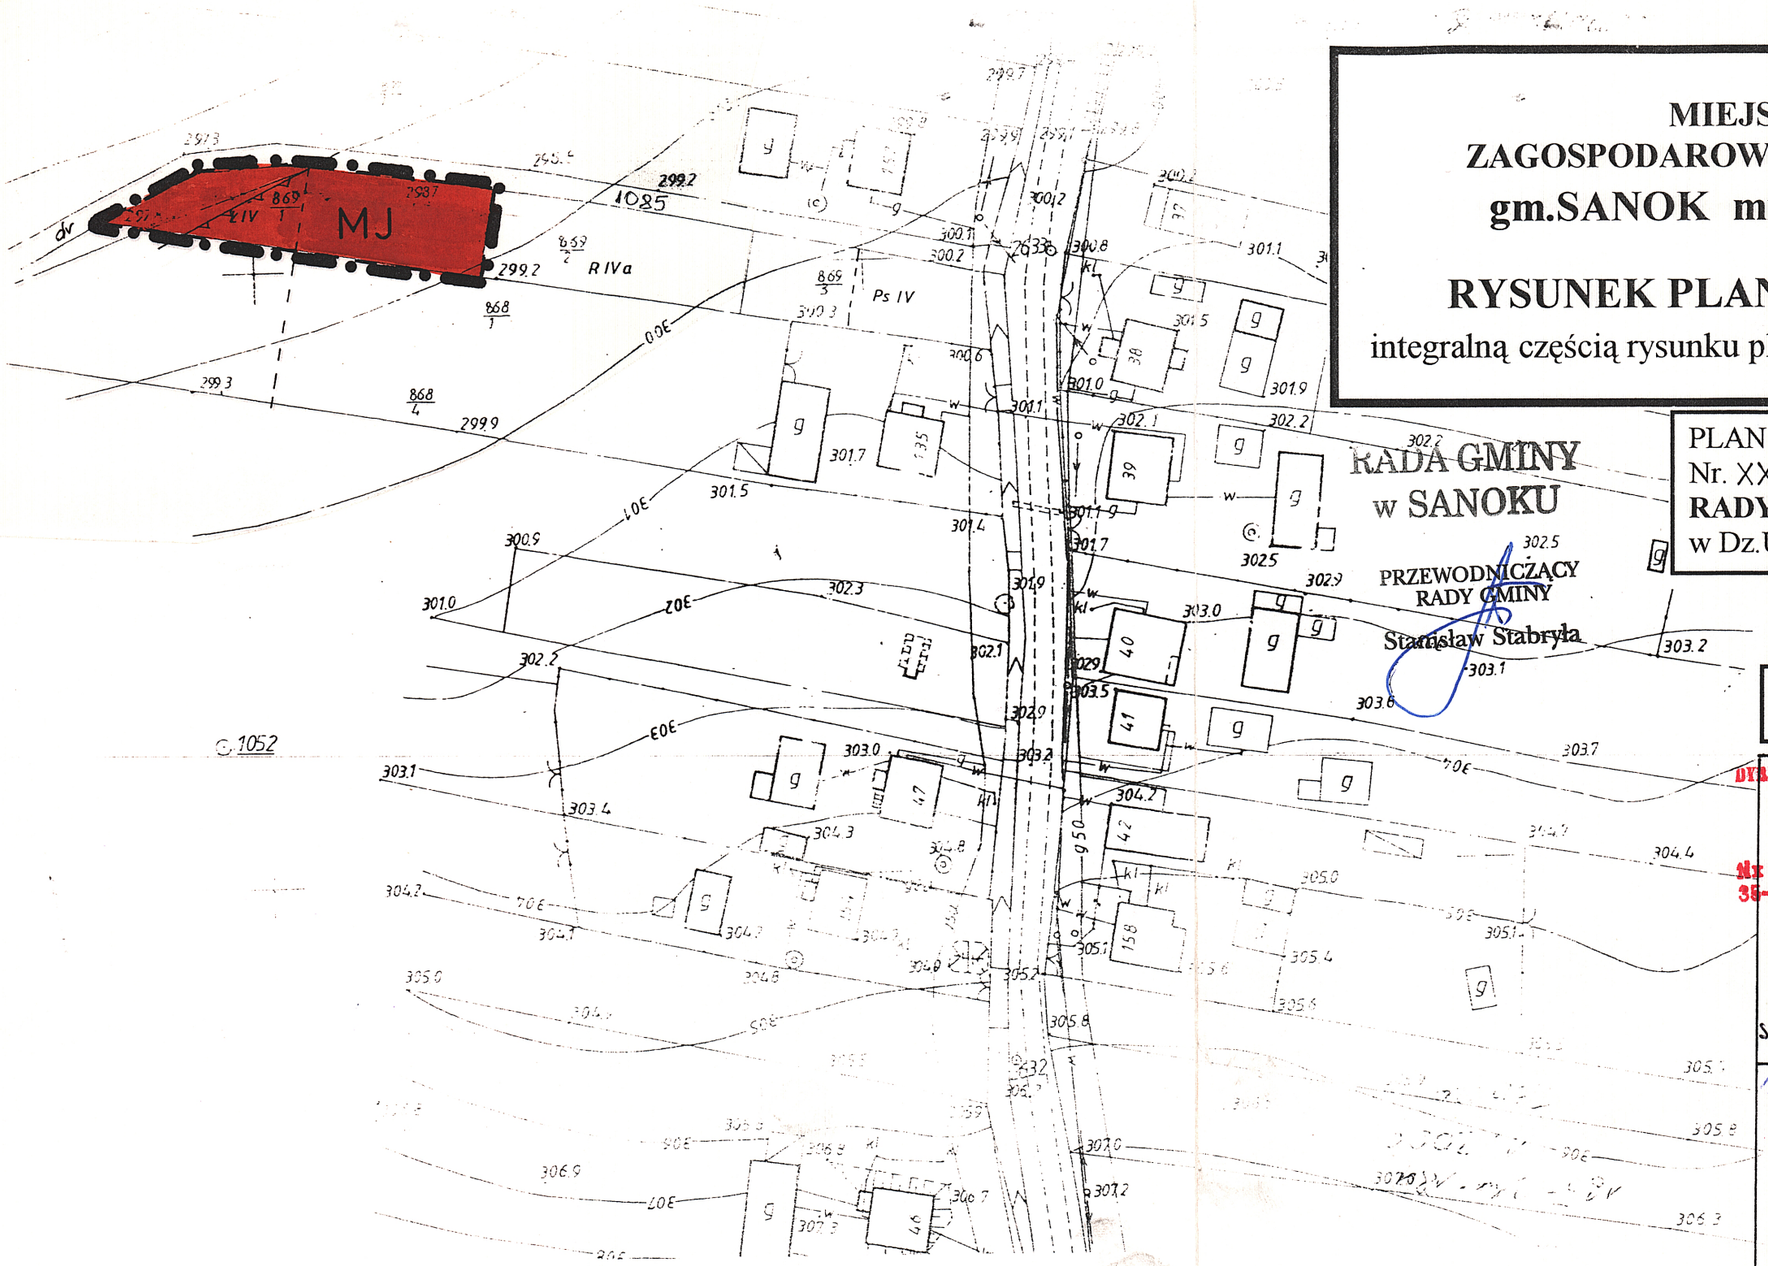

MIEJSCOWY PLAN ZAGOSPODAROWANIA PRZESTRZENNEGO gm.SANOK miejscowość TREPCZA 5

RYSUNEK PLANU SKALA 1 : 1 000

integralną częścią rysunku planu jest tekst uchwały zatwierdzającej

PLAN ZOSTAŁ ZATWIERDZONY UCHWAŁĄ
Nr. XXX/187/94 z dnia 15.12 1997r.
RADY GMINY w SANOKU opublikowany
w Dz.U. Woj. Krośnieńskiego Nr.6 poz.95 z 98r

LEGENDA :

- GRANICA OPRACOWANIA
- LINIA ROZGRANICZAJĄCA TERENY O RÓŻNYM SPOSOBIE UŻYTKOWANIA
- MJ — TEREN BUDOWNICTWA MIESZKANIOWEGO
- LINIA ZABUDOWY

AUTORZY PLANU :
mgr inż. Lidia Bogucka
mgr inż. Kazimierz Kubit
mgr inż. arch. Iwona Skomiał
tech. geod. Anna Winiarska

mgr inż. KAZIMIERZ KUBIT
nr ewid. uprawnień 240/88
do projektowania w planowaniu przestrzennym

UZGODNIENIA :

DYREKCJA OKRĘGOWA DRÓG PUBLICZNYCH
w Rzeszowie
ul. Legionów nr 20
telefon 340-71 fax 623-915
Nr 8632285, skr. poczt. 131
35-950 Rzeszów,
bez uwag
Starszy Specjalista
Sanok 1997.08.12 mgr inż. Andrzej Sokołowicz

RZESZOWSKI ZAKŁAD ENERGETYCZNY
SPÓŁKA AKCYJNA
Rejon Energetyczny Sanok
ul. Lipińskiego 158
38-500 Sanok
tel./fax 308-61, tel. 309-48
bez uwag
KIEROWNIK
Oddziału
mgr inż. Mirosław Kusak
1997-08-01

12.08.97
Terenowa Stacja Sanitarno-Epidemiologiczna
38-500 SANOK, ul. Jezierskiego 39
tel. 33923, tlx 323651, fax 30136
ASYSTENT
d/s Zapobiegawczego Nadzoru Inwestycyjnego
mgr inż. Leszek Olszewski
jak w protokole

URZĄD WOJEWÓDZKI
W KROŚNIE
Nie wyłączy zadania uzgodnione
1997.08.01


ODGW-Krakow
IEW-Przemyśl
15.08.97
- bez uwag
St. Specjalista
d.s. Technicznych
mgr inż. Bogusława Gniadeca

MIEJSCOWY PLAN ZAGOSPODAROWANIA PRZESTRZENNEGO

gm. SANOK miejscowość TREPCZA 6

RYSUNEK PLANU **SKALA 1 : 2 000**

integralną częścią rysunku planu jest tekst uchwały zatwierdzającej

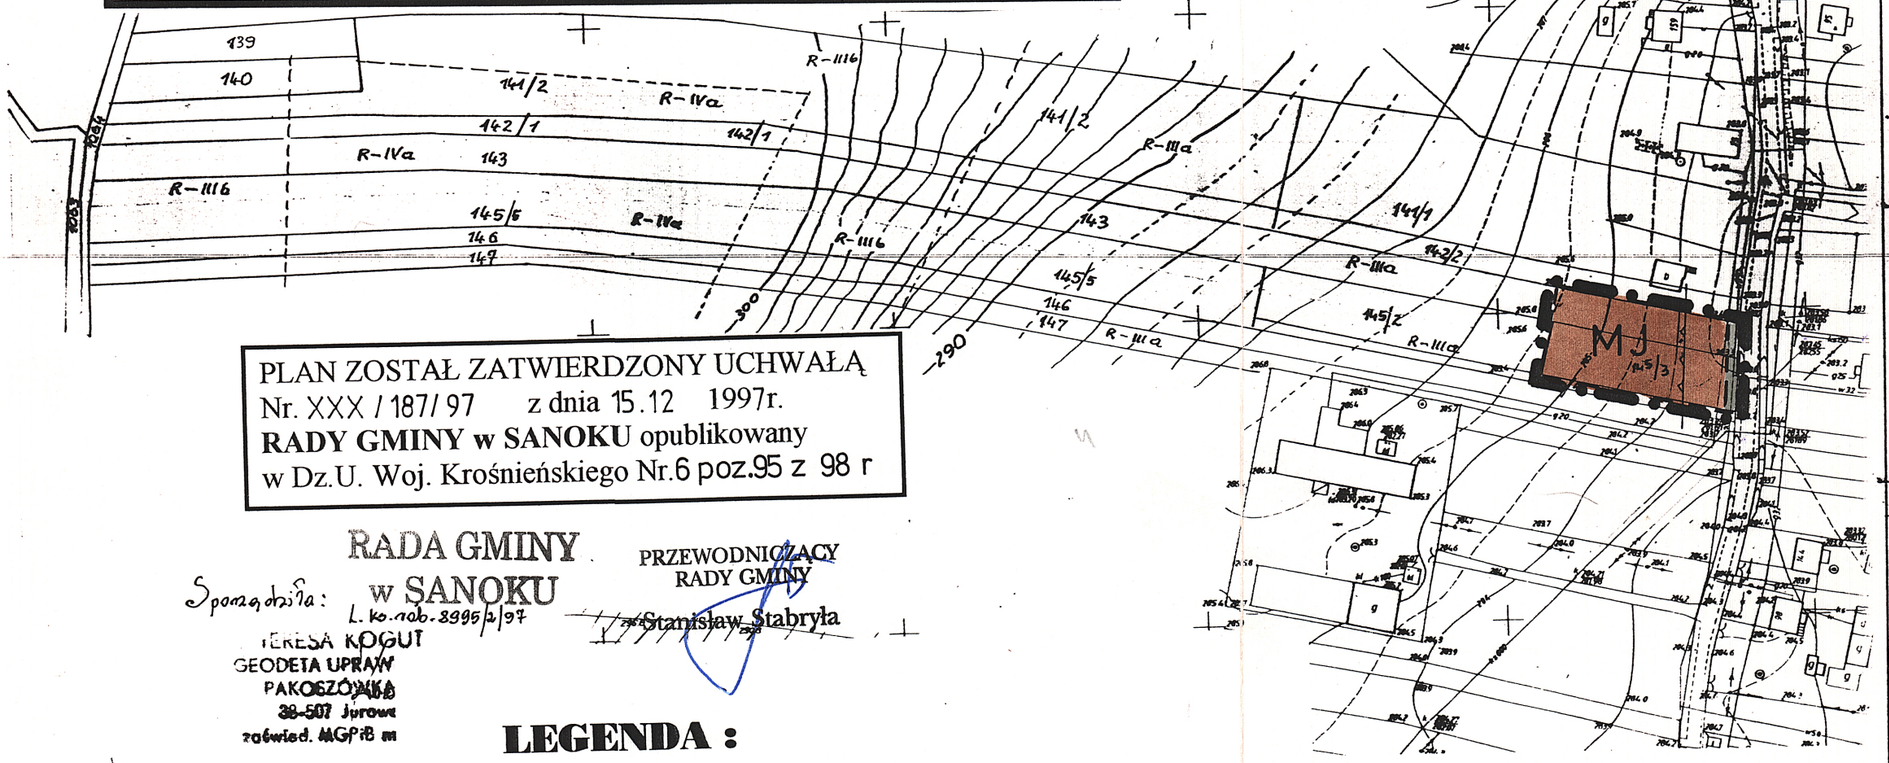

PLAN ZOSTAŁ ZATWIERDZONY UCHWAŁĄ
Nr. XXX / 187/ 97 z dnia 15.12 1997r.
RADY GMINY w SANOKU opublikowany
w Dz.U. Woj. Krośnieńskiego Nr.6 poz.95 z 98 r

RADA GMINY
w SANOKU

PRZEWODNICZĄCY
RADY GMINY
Stanisław Stabryła

Sporządziła: L.ko.nab-3995/2/97
TERESA KOGUT
GEODETA UPRAW
PAKOSZÓWKA
38-507 Jurowa
zaświad. MGPiB m

LEGENDA :

- GRANICA OPRACOWANIA
- LINIA ROZGRANICZAJĄCA TERENY O RÓŻNYM SPOSOBIE UŻYTKOWANIA
- LINIA ZABUDOWY
- MJ — TEREN BUDOWNICTWA MIESZKANIOWEGO
- PAS DROGOWY

AUTORZY PLANU :
mgr inż. Lidia Bogucka
mgr inż. Kazimierz Kubit
mgr inż. arch. Iwona Skomiał
tech. geod. Anna Winiarska

mgr inż. KAZIMIERZ KUBIT
nr ewid. uprawnień 240/88
do projektowania w planowaniu przestrzennym

UZGODNIENIA :

ODDZIAŁ OKRĘGOWA DRÓG PUBLICZNYCH
w Przeszowie
ul. Lenkiewicza nr 20
telefon 340-71
fax 629-295
Nx 0632285,
35-959 Rzeszów, skr. poczt. 131
bez uwag
Sanok 1997.08.12
Starszy Specjalista
mgr inż. Andrzej Sokołowicz


Terenowa Stacja
Sanitarno-Epidemiologiczna
38-500 SANOK, ul. Jezierskiego 39
tel. 33923, tlx 323651, fax 30136
ASYSTENT
d/s Zapobiegawczego Nadzoru Inwestycyjnego
mgr inż. Leszek Olszewski
1997.08.12

RZESZOWSKI ZAKŁAD ENERGETYCZNY
SPÓŁKA AKCYJNA
Rejon Energetyczny Sanok
ul. Lipińskiego 8
38-500 SANOK
tel./fax 308-61, tel. 309-48
bez uwag
KIEROWNIK
Oddziału Linii
1997-08-07
mgr inż. Mirosław Kusak

URZĄD WOJEWÓDZKI
w KROŚNIE
Nie wyraża zgody na
M. Geron
1997.09.01

ODDZIAŁ KRAKOWSKI
TERENOWY
15.08.97
- bez uwag
St. Specjalista
d.s. Technicznych
mgr inż. Bogusława Ostodecz

gm. SANOK
TREPCZA
1 : 2000
185.214.19

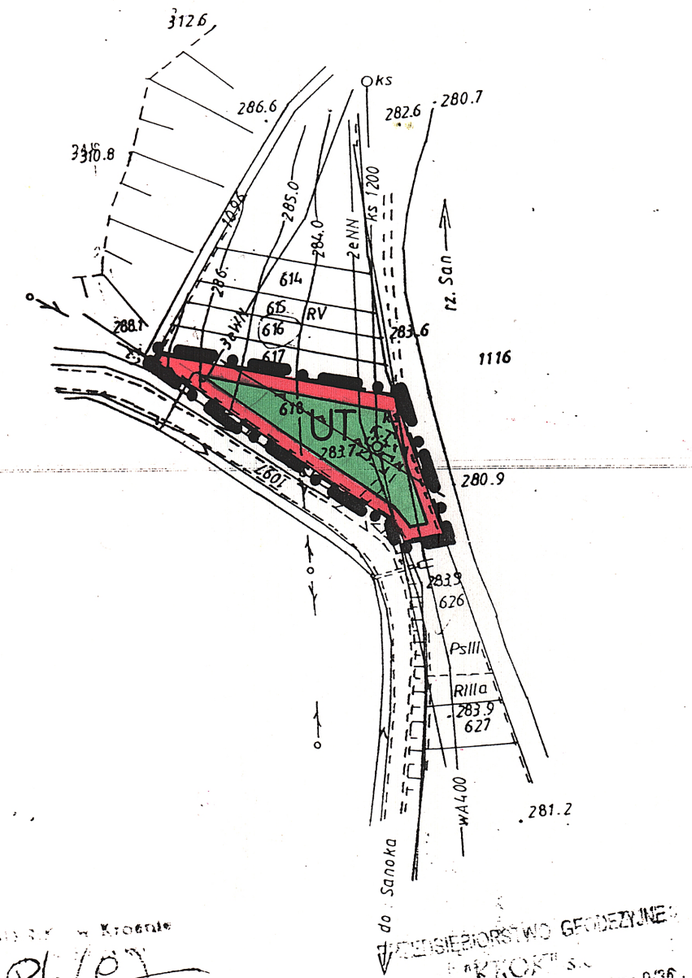

Przedsiębiorstwo w Krośnie
Dz. 84(P)
Zg. zgodnie z wypisem
Nr. B-02-97
Data

PRZEDSIĘBIORSTWO GEODEZYJNE
KROSNO S.A.
38-500 SANOK ul. Lipińskiego 9/36

Ks. rob. 2473/s/16/92
Wyk. ZOFIA SASIADEK
GEODETA UPRAWNIONY
SANOK, ul. Dembowskiego 5/3
Uprawnienie GUGiK nr 5851
Sanok 12.02.1997 r.

MIEJSCOWY PLAN ZAGOSPODAROWANIA PRZESTRZENNEGO gm.SANOK miejscowość TREPCZA 7

RYSUNEK PLANU **SKALA 1 : 2 000**

integralną częścią rysunku planu jest tekst uchwały zatwierdzającej

PLAN ZOSTAŁ ZATWIERDZONY UCHWAŁĄ
Nr. XXX/187/97 z dnia 15.12. 1997 r.
RADY GMINY w SANOKU opublikowany
w Dz.U. Woj. Krośnieńskiego Nr.6 poz.95 z 98r

RADA GMINY
w SANOKU

PRZEWODNICZĄCY
RADY GMINY
Stanisław Stabryła

RZESZOWSKI ZAKŁAD ENERGETYCZNY
SPÓŁKA AKCYJNA
Rejon Energetyczny Sanok
ul. Lipińskiego 9/36
tel./fax 338-61, tel. 309-48

UZGODNIENIA :

DYREKCJA OKRĘGOWA DRÓG PUBLICZNYCH w Rzeszowie ul. Legionów nr 20 telefon 340-71 tlx 0632285, fax 623-935 35-959 Rzeszów, skr. poczt. 131 Zagadnienie jak w protokole z dn. 1997.08.12 Starszy Specjalista mgr inż. Andrzej Sokołowicz	1997.08.12 Terenowa Stacja Sanitarno-Epidemiologiczna 38-500 SANOK, ul. Jezierskiego 39 tel. 33923, tlx 323651, fax 30136 ASYSTENT d/s Zapobiegawczego Nadzoru Inwestycyjnego mgr inż. Leszek Olszewski jak w protokole	uzgodniono strefy ochronne wzdłuż istn. kabli energet. ~~ist~~ SN 15 kV KIEROWNIK Oddziału mgr inż. Mirosław Kusak
URZĄD ROLNICZY w KROŚNIE Nie wyrażają zgody na zajęcie gruntów M. Gruca 1997.09.01	ODGW-Kraków IEW-Pstrowa 4 15.08.97 -bez uwag St Specjalista d.s. Technicznych mgr inż. Bogusława Ostałecka	


LEGENDA :

GRANICA OPRACOWANIA
LINIA ROZGRANICZAJĄCA TERENY O RÓŻNYM SPOSOBIE UŻYTKOWANIA
TEREN USŁUG, TURYSTYKI I REKREACJI
PAS DROGOWY
LINIA ZABUDOWY

AUTORZY PLANU :
mgr inż. Lidia Bogucka
mgr inż. Kazimierz Kubit
mgr inż. arch. Iwona Skomiał
tech. geod. Anna Winiarska

mgr inż. KAZIMIERZ KUBIT
nr ewid. uprawnień 240/88
do projektowania w planowaniu przestrzennym

gm. SANOK
TREPCZA
1 : 2000
185.214.19

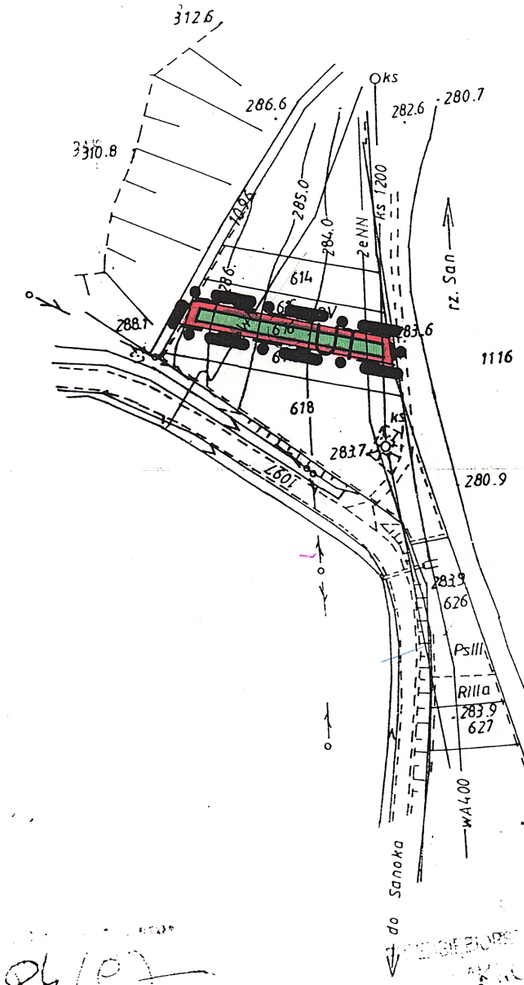

84/97
B.02.97

L.ks.rob. 2473/s/16/97
ZOFIA SASIADEK
Wykonawca UPRAWNIONY
SANOK ul. Dembowskiego 5/3
Uprawnienie GUG K nr 5851
Sanok 12.02.1997 r.

MIEJSCOWY PLAN ZAGOSPODAROWANIA PRZESTRZENNEGO gm.SANOK miejscowość TREPCZA 8

RYSUNEK PLANU **SKALA 1 : 2 000**

integralną częścią rysunku planu jest tekst uchwały zatwierdzającej

PLAN ZOSTAŁ ZATWIERDZONY UCHWAŁĄ
Nr. XXX / 187 / 97 z dnia 15.12 1997r.
RADY GMINY w SANOKU opublikowany
w Dz.U. Woj. Krośnieńskiego Nr.6 poz.95z 98 r

RADA GMINY
w SANOKU

PRZEWODNICZĄCY
RADY GMINY
Stanisław Stabryła

UZGODNIENIA :

DYREKCJA OKRĘGOWA DRÓG PUBLICZNYCH w Przemyślu ul. Lelonów nr 20 telefon 340-71 tlx 0632285, fax 623-975 37-700 Przemyśl, skr. pocz. 131 bez uwag Sanok 1997.08.97 Starszy Specjalista mgr inż. Andrzej Sokołowicz	jak w Terenowa Stacja Sanitarno-Epidemiologiczna 38-500 SANOK, ul. Jezierskiego 39 tel. 33923, tlx 323651, fax 30136 ASYSTENT d/s Zapobiegawczego Nadzoru Inwestycyjnego mgr inż. Leszek Olszewski 1997.08.12	10 odbiorców - strefa oddziaływ. wiedzie tel./tel. stn. kabl. energet. SN 15 kV KIEROWNIK Odcinku Linii mgr inż. Mirosław Kusak
URZĄD WOJEWÓDZKI w KROŚNIE Nic wyjątkowego zgłosić nie mam M. Gemi 1997.09.01	ODGW - Kraków IEW - Katowice 15.08.97 - bez uwag St. Specjalista d.s. Technicznych mgr inż. Bogusława Osiadacz	

LEGENDA :

GRANICA OPRACOWANIA
LINIA ROZGRANICZAJĄCA TERENY O RÓŻNYM SPOSOBIE UŻYTKOWANIA
TEREN USŁUG TURYSTYKI I REKREACJI
PAS DROGOWY

AUTORZY PLANU :
mgr inż. Lidia Bogucka
mgr inż. Kazimierz Kubit
mgr inż. arch. Iwona Skomiał
tech. geod. Anna Winiarska

mgr inż. KAZIMIERZ KUBIT
nr ewid. uprawnień 240/88
do projektowania w planowaniu przestrzennym