DZIENNIK URZĘDOWY
WOJEWÓDZTWA MAZOWIECKIEGO

Warszawa, dnia 10 lutego 2017 r.

Poz. 1347

Elektronicznie podpisany przez:
Sławomir Parys
Data: 2017-02-10 15:07:57

UCHWAŁA NR XX.39.2016
RADY GMINY SIEMIĄTKOWO

z dnia 20 grudnia 2016 r.

w sprawie miejscowego planu zagospodarowania przestrzennego dla obrębu Gradzanowo, gmina Siemiątkowo

Na podstawie art. 18 ust. 2 pkt 5 ustawy z dnia 8 marca 1990 r. o samorządzie gminnym (Dz. U. z 2016 r. poz. 446, 1579) oraz art. 20 ust. 1 ustawy z dnia 27 marca 2003 r. o planowaniu i zagospodarowaniu przestrzennym (Dz. U. 2016 r. poz. 778, 904, 961, 1250, 1579), uchwały nr VI.38.2015 Rady Gminy Siemiątkowo z dnia 29 kwietnia 2015 r. w sprawie przystąpienia do sporządzenia miejscowego planu zagospodarowania przestrzennego dla obrębu Gradzanowo, gmina Siemiątkowo, po stwierdzeniu, że nie narusza on ustaleń Studium uwarunkowań i kierunków zagospodarowania przestrzennego gminy Siemiątkowo, uchwalonego uchwałą nr XV/1/2001 Rady Gminy Siemiątkowo Koziebrodzkie z dnia 27 kwietnia 2001 r. w sprawie uchwalenia studium uwarunkowań i kierunków zagospodarowania przestrzennego gminy Siemiątkowo Koziebrodzkie, Rada Gminy uchwala co następuje:

Rozdział 1.
Przepisy ogólne

§ 1. 1. Uchwala się miejscowy plan zagospodarowania przestrzennego dla obrębu Gradzanowo, gmina Siemiątkowo, zwany dalej planem.

2. Planem objęto obszar, którego granice przedstawia rysunek planu w skali 1:2000 stanowiący załącznik nr 1 do niniejszej uchwały.

3. Integralną częścią uchwały są:

1) rysunek planu w skali 1:2000 – załącznik nr 1;

2) rozstrzygnięcie o sposobie rozpatrzenia uwag do projektu planu – załącznik nr 2;

3) rozstrzygnięcie o sposobie realizacji zapisanych w planie inwestycji z zakresu infrastruktury technicznej, należących do zadań własnych gminy oraz zasadach ich finansowania, zgodnie z przepisami o finansach publicznych – załącznik nr 3.

4. Następujące oznaczenia graficzne wyznaczone na rysunku planu, stanowią obowiązujące ustalenia planu:

1) granice obszaru objętego planem miejscowym;

2) granice administracyjne gminy;

3) linie rozgraniczające tereny o różnym przeznaczeniu lub różnych zasadach zagospodarowania;

4) nieprzekraczalne linie zabudowy;

5) wymiarowanie;

6) przeznaczenie terenu oznaczone numerem porządkowym i symbolem literowym;

7) sanitarna strefa ochronna cmentarza;

8) obiekt wpisany do rejestru zabytków;

9) obiekty wpisane do Gminnej Ewidencji Zabytków;

10) nieruchome zabytki archeologiczne – strefa ochrony OW;

11) granica Głównego Zbiornika Wód Podziemnych nr 214;

12) pomnik przyrody.

§ 2. Ilekroć w uchwale jest mowa o:

1) **rysunku planu** – należy przez to rozumieć część graficzną planu stanowiącą załącznik nr 1;

2) **przepisach odrębnych** – należy przez to rozumieć przepisy ustaw wraz z aktami wykonawczymi;

3) **terenie** – należy przez to rozumieć część obszaru planu wyznaczoną na rysunku planu liniami rozgraniczającymi o określonym rodzaju przeznaczenia, posiadającą symbol, i przypisane do niego ustalenia;

4) **symbolu terenu** – należy przez to rozumieć oznaczenie poszczególnych terenów wydzielonych liniami rozgraniczającymi, składające się z numeru i dużej litery, zgodnie z oznaczeniami na rysunku planu;

5) **linii rozgraniczającej tereny o różnym przeznaczeniu lub różnych zasadach zagospodarowania** – należy przez to rozumieć linię wyznaczającą podziały obszaru objętego planem na tereny o różnym przeznaczeniu, lub różnych zasadach zagospodarowania;

6) **nieprzekraczalnej linii zabudowy** – należy przez to rozumieć linię wyznaczoną na rysunku planu, poza którą nie należy wprowadzać zabudowy, przy czym linia ta nie dotyczy infrastruktury technicznej oraz obiektów zagospodarowania terenu takich jak parkingi, drogi wewnętrzne, obiekty małej architektury;

7) **zabudowie usługowej** – należy przez to rozumieć inwestycje i usługi zaspokajające potrzeby ludności, w tym w zakresie gastronomii, handlu, oświaty, zdrowia i opieki społecznej, kultury i rozrywki, wypoczynku, rekreacji i sportu, oraz budynki zamieszkania zbiorowego wraz z pomieszczeniami pomocniczymi takimi jak pomieszczenia socjalne i administracyjne;

8) **infrastrukturze technicznej** – należy przez to rozumieć przewody lub urządzenia wodociągowe, kanalizacyjne, ciepłownicze, elektryczne, gazowe i telekomunikacyjne.

§ 3. W granicach obszarów objętych planem wyznacza się tereny o przeznaczeniu:

1) **U** – tereny usług;

2) **UKr –** teren usług kultu religijnego;

3) **UP –** tereny usług publicznych;

4) **MNU –** tereny zabudowy mieszkaniowej jednorodzinnej z dopuszczeniem usług;

5) **R** – tereny rolnicze;

6) **RM** – tereny zabudowy zagrodowej;

7) **ZL –** lasy;

8) **ZLd –** tereny dolesień;

9) **ZP –** teren zieleni urządzonej;

10) **ZC –** cmentarz;

11) **KP –** tereny usług komunikacyjnych – parkingi;

12) **KDZ** – tereny publicznych dróg zbiorczych;

13) **KDL –** tereny publiczny dróg lokalnych;

14) **KDD –** tereny publicznych dróg dojazdowych;

15) **KDW –** tereny dróg wewnętrznych.

§ 4. 1. Na obszarze objętym planem występują:

1) Nadwkrzański Obszar Chronionego Krajobrazu – obejmujący cały obszar objęty planem;

2) pomnik przyrody;

3) obiekt wpisany do rejestru zabytków.

2. Obszar planu położony jest w zasięgu Głównego Zbiornika Wód Podziemnych nr 215.

3. Przez obszar planu przebiega granica Głównego Zbiornika Wód Podziemnych nr 214.

4. Na obszarze objętym planem nie występują:

1) obszary szczególnego zagrożenia powodzią;

2) tereny górnicze;

3) obszary osuwania się mas ziemnych;

4) obszary wymagające przeprowadzenia scaleń i podziałów nieruchomości.

Rozdział 2.
Ustalenia szczegółowe

§ 5. Dla terenów oznaczonych na rysunku planu symbolami **1U, 2U** ustala się:

1) przeznaczenie – tereny usług;

2) zasady ochrony i kształtowania ładu przestrzennego:

a) istniejące budynki do utrzymania z możliwością przebudowy, nadbudowy, zmiany sposobu użytkowania oraz rozbudowy,

b) w elewacjach stosować materiały tradycyjne takie jak cegła ceramiczna, kamień, tynki w barwach pastelowych, drewno, szkło;

3) zasady ochrony środowiska, przyrody i krajobrazu kulturowego:

a) zakazuje się lokalizacji przedsięwzięć mogących potencjalnie i zawsze znacząco oddziaływać na środowisko w rozumieniu przepisów odrębnych za wyjątkiem elementów niezbędnych dla prawidłowego funkcjonowania infrastruktury technicznej,

b) należy uwzględnić reżimy ochronne związane z położeniem w Nadwkrzańskim Obszarze Chronionego Krajobrazu zgodnie z przepisami odrębnymi;

c) ustala się ochronę istniejących układów zieleni wysokiej oraz ograniczenie konieczności usuwania drzew lub zapewnienie kompensacji przyrodniczej zgodnie z przepisami odrębnymi;

d) ustala się wyposażanie obiektów (tego wymagających) w urządzenia zabezpieczające środowisko gruntowo-wodne przed zanieczyszczeniem;

e) ustala się racjonalną gospodarkę odpadami poprzez właściwe gromadzenie i unieszkodliwianie odpadów zgodnie z przepisami odrębnymi;

f) ustala się zachowanie dopuszczalnego poziomu hałasu w środowisku stosownie do klasyfikacji akustycznej terenów zgodnie z przepisami odrębnymi,

4) zasady ochrony dziedzictwa kulturowego i zabytków oraz dóbr kultury współczesnej:

a) ustala się ochronę nieruchomego zabytku archeologicznego zlokalizowanego w terenie 1U poprzez ustanowienie strefy ochrony OW, w granicach zgodnych z oznaczeniem na rysunku planu,

b) w obszarze strefy, o której mowa w lit. a roboty ziemne albo zmiana charakteru dotychczasowej działalności, które mogą doprowadzić do przekształcenia lub zniszczenia zabytku archeologicznego, wymagają przeprowadzenia badań archeologicznych na zasadach określonych w przepisach odrębnych dotyczących ochrony zabytków i opieki nad zabytkami;

5) wymagania wynikające z potrzeb kształtowania przestrzeni publicznych:

a) dopuszcza się lokalizację reklam w formie wolnostojącej o maksymalnej powierzchni 3,0 m^2,

b) dopuszcza się sytuowanie szyldów reklamowych, tablic i plansz informacyjnych o maksymalnej powierzchni 3,0 m^2 na ogrodzeniach działek oraz na elewacji frontowej budynku,

c) reklama nie może przesłaniać okien ani detali architektonicznych;

6) zasady kształtowania zabudowy oraz wskaźniki zagospodarowania terenu, maksymalna i minimalna intensywność zabudowy jako wskaźnik powierzchni całkowitej zabudowy w odniesieniu do powierzchni działki budowlanej, minimalny udział procentowy powierzchni biologicznie czynnej w odniesieniu do powierzchni działki budowlanej, maksymalna wysokość zabudowy, minimalna liczba miejsc do parkowania w tym miejsca przeznaczone na parkowanie pojazdów zaopatrzonych w kartę parkingową i sposób ich realizacji oraz linie zabudowy i gabaryty obiektów:

a) maksymalna wysokość zabudowy – 12,0 m do dwóch kondygnacji nadziemnych,

b) geometria dachu – układ jedno-, dwu- lub wielospadowy, nachylenie połaci dachu od 5º do 55º,

c) nieprzekraczalne linie zabudowy – zgodnie z rysunkiem planu,

d) nakaz zachowania minimum 40% powierzchni działki budowlanej jako teren biologicznie czynny,

e) maksymalny wskaźnik powierzchni całkowitej zabudowy w odniesieniu do powierzchni działki – 50%,

f) minimalna i maksymalna intensywność zabudowy od 0,01 do 0,5,

g) minimalna liczba miejsc do parkowania – 1 miejsce na każde 50,0 m^2 powierzchni obiektów usługowych,

h) miejsca przeznaczone na parkowanie pojazdów zaopatrzonych w kartę parkingową – nie występuje potrzeba określenia,

i) sposób realizacji miejsc do parkowania – jako naziemne miejsca parkingowe, w garażu wolnostojącym lub wbudowanym, w granicach własnych działki;

7) granice i sposoby zagospodarowania terenów lub obiektów podlegających ochronie, na podstawie odrębnych przepisów, terenów górniczych, a także obszarów szczególnego zagrożenia powodzią, obszarów osuwania się mas ziemnych – nie występuje potrzeba określenia;

8) szczegółowe zasady i warunki scalania i podziału nieruchomości objętych planem miejscowym:

a) ustala się minimalną powierzchnię działki – 800,0 m^2,

b) ustala się minimalną szerokość frontu działki – 20,0 m,

c) ustala się kąt położenia granic działki w stosunku do pasa drogowego – od 60º do 120º,

d) ustala się, że parametry określone w lit. a-c nie dotyczą wydzielania działek pod infrastrukturę techniczną,

e) nie ustala się granic obszarów wymagających scalenia i podziału nieruchomości;

9) szczególne warunki zagospodarowania terenów oraz ograniczenia w ich użytkowaniu, w tym zakaz zabudowy – nie występuje potrzeba określenia;

10) zasady modernizacji, rozbudowy i budowy systemów komunikacji i infrastruktury technicznej:

a) obsługa komunikacyjna terenów:

- 1U z publicznej drogi zbiorczej oznaczonej symbolem 002KDZ,

- 2U z publicznej drogi zbiorczej oznaczonej symbolem 002KDZ oraz z publicznej drogi lokalnej oznaczonej symbolem 028KDL,

b) zaopatrzenie w wodę:

- z istniejącej i projektowanej sieci wodociągowej,

- z własnych ujęć wody,

c) odprowadzenie ścieków bytowych:

- do czasu realizacji sieci kanalizacji sanitarnej dopuszcza się stosowanie szczelnych zbiorników bezodpływowych na nieczystości ciekłe, jako tymczasowe rozwiązanie z zakresu gospodarki ściekowej,
- do przydomowych oczyszczalni ścieków,

d) odprowadzenie wód opadowych i roztopowych – do gruntu po uprzednim podczyszczeniu,

e) zaopatrzenie w energię elektryczną – z istniejącej lub projektowanej sieci elektroenergetycznej,

f) zaopatrzenie w energię cieplną – z urządzeń indywidualnych,

g) zaopatrzenie w gaz – z indywidualnych źródeł,

h) gospodarka odpadami stałymi – zgodnie z przepisami odrębnymi,

i) dopuszcza się lokalizację, rozbudowę i przebudowę infrastruktury technicznej, zgodnie z przepisami odrębnymi;

11) sposób i termin tymczasowego zagospodarowania, urządzania i użytkowania terenów – nie występuje potrzeba określenia;

12) stawka procentowa, na podstawie której ustala się opłatę, o której mowa w art. 36 ust. 4 ustawy o planowaniu i zagospodarowaniu przestrzennym – 30%.

§ 6. Dla terenu oznaczonego na rysunku planu symbolem **1UKr** ustala się:

1) przeznaczenie – teren usług kultu religijnego;

2) zasady ochrony i kształtowania ładu przestrzennego – dopuszcza się lokalizację obiektów małej architektury;

3) zasady ochrony środowiska, przyrody i krajobrazu kulturowego:

a) należy uwzględnić reżimy ochronne związane z położeniem w Nadwkrzańskim Obszarze Chronionego Krajobrazu zgodnie z przepisami odrębnymi;

b) ustala się ochronę istniejących układów zieleni wysokiej oraz ograniczenie konieczności usuwania drzew lub zapewnienie kompensacji przyrodniczej zgodnie z przepisami odrębnymi;

c) ustala się wyposażanie obiektów (tego wymagających) w urządzenia zabezpieczające środowisko gruntowo-wodne przed zanieczyszczeniem;

d) ustala się racjonalną gospodarkę odpadami poprzez właściwe gromadzenie i unieszkodliwianie odpadów zgodnie z przepisami odrębnymi;

e) ustala się zachowanie dopuszczalnego poziomu hałasu w środowisku stosownie do klasyfikacji akustycznej terenu zgodnie z przepisami odrębnymi,

4) zasady ochrony dziedzictwa kulturowego i zabytków oraz dóbr kultury współczesnej:

a) ustala się ochronę nieruchomego zabytku archeologicznego poprzez ustanowienie strefy ochrony OW, w granicach zgodnych z oznaczeniem na rysunku planu;

b) w obszarze strefy, o której mowa w lit. a roboty ziemne albo zmiana charakteru dotychczasowej działalności, które mogą doprowadzić do przekształcenia lub zniszczenia zabytku archeologicznego, wymagają przeprowadzenia badań archeologicznych na zasadach określonych w przepisach odrębnych dotyczących ochrony zabytków i opieki nad zabytkami;

c) na terenie działki nr 165 zlokalizowany jest obiekt wpisany do rejestru zabytków oraz ujęty w gminnej ewidencji zabytków – kościół par. pw. św. Katarzyny, 1897-1901, nr rej.: A-335 z 28 grudnia 1998 r. wraz z cmentarzem przykościelnym;

d) ustala się zachowanie i rewaloryzację zabudowy zabytkowej nie prowadząc do degradacji zachowanych walorów zabytkowych i kulturowych;

e) ustala się zharmonizowanie zabudowy w otoczeniu obiektów poprzez skomponowanie formy przestrzennej obiektu budowlanego (bryły, elewacji) z uwzględnieniem cech przestrzennych i dekoracyjnych obiektów, takich jak: wysokość i inne wymiary, kształt dachu, rytm okien i innych otworów, wielkość okien a także dostosowanie pod względem kolorystyki i użytych materiałów;

5) wymagania wynikające z potrzeb kształtowania przestrzeni publicznych – nie występuje potrzeba określenia;

6) zasady kształtowania zabudowy oraz wskaźniki zagospodarowania terenu, maksymalna i minimalna intensywność zabudowy jako wskaźnik powierzchni całkowitej zabudowy w odniesieniu do powierzchni działki budowlanej, minimalny udział procentowy powierzchni biologicznie czynnej w odniesieniu do powierzchni działki budowlanej, maksymalna wysokość zabudowy, minimalna liczba miejsc do parkowania w tym miejsca przeznaczone na parkowanie pojazdów zaopatrzonych w kartę parkingową i sposób ich realizacji oraz linie zabudowy i gabaryty obiektów:

a) wysokość zabudowy – należy zachować istniejącą wysokość,

b) geometria dachu – należy zachować istniejący kształt i kąt nachylenia dachu,

c) nieprzekraczalne linie zabudowy – zgodnie z rysunkiem planu,

d) nakaz zachowania minimum 30% powierzchni działki budowlanej jako teren biologicznie czynny,

e) maksymalny wskaźnik powierzchni całkowitej zabudowy w odniesieniu do powierzchni działki budowlanej – 50%,

f) intensywność zabudowy od 0,1 do 0,5,

g) minimalna liczba miejsc do parkowania – 1 miejsce na każde 50,0 m^2 powierzchni obiektów usługowych,

h) miejsca przeznaczone na parkowanie pojazdów zaopatrzonych w kartę parkingową – nie występuje potrzeba określenia,

i) sposób realizacji miejsc do parkowania – jako naziemne miejsca parkingowe lub w garażu wolnostojącym lub wbudowanym w granicach własnych działki;

7) granice i sposoby zagospodarowania terenów lub obiektów podlegających ochronie, na podstawie odrębnych przepisów, terenów górniczych, a także obszarów szczególnego zagrożenia powodzią, obszarów osuwania się mas ziemnych – nie występuje potrzeba określenia;

8) szczegółowe zasady i warunki scalania i podziału nieruchomości objętych planem miejscowym:

a) ustala się minimalną powierzchnię działki – 800,0 m^2,

b) ustala się minimalną szerokość frontu działki – 20,0 m,

c) ustala się kąt położenia granic działki w stosunku do pasa drogowego – od 60º do 120º,

d) ustala się, że parametry określone w lit. a-c nie dotyczą wydzielania działek pod infrastrukturę techniczną,

e) nie ustala się granic obszarów wymagających scalenia i podziału nieruchomości;

9) szczególne warunki zagospodarowania terenów oraz ograniczenia w ich użytkowaniu, w tym zakaz zabudowy – nie występuje potrzeba określenia;

10) zasady modernizacji, rozbudowy i budowy systemów komunikacji i infrastruktury technicznej:

a) obsługa komunikacyjna terenu – z publicznej drogi zbiorczej oznaczonej symbolem 001KDZ oraz z drogi wewnętrznej oznaczonej symbolem 009KDD,

b) zaopatrzenie w wodę:

- z istniejącej i projektowanej sieci wodociągowej,

- z własnych ujęć wody,

c) odprowadzenie ścieków bytowych:

- do czasu realizacji sieci kanalizacji sanitarnej dopuszcza się stosowanie szczelnych zbiorników bezodpływowych na nieczystości ciekłe, jako tymczasowe rozwiązanie z zakresu gospodarki ściekowej,
- do przydomowych oczyszczalni ścieków,

d) odprowadzenie wód opadowych i roztopowych – do gruntu po uprzednim podczyszczeniu,

e) zaopatrzenie w energię elektryczną – z istniejącej lub projektowanej sieci elektroenergetycznej,

f) zaopatrzenie w energię cieplną – z urządzeń indywidualnych,

g) zaopatrzenie w gaz – z indywidualnych źródeł,

h) gospodarka odpadami stałymi – zgodnie z przepisami odrębnymi,

i) dopuszcza się lokalizację, rozbudowę i przebudowę infrastruktury technicznej, zgodnie z przepisami odrębnymi;

11) sposób i termin tymczasowego zagospodarowania, urządzania i użytkowania terenów – nie występuje potrzeba określenia;

12) stawka procentowa, na podstawie której ustala się opłatę, o której mowa w art. 36 ust. 4 ustawy o planowaniu i zagospodarowaniu przestrzennym – 30%.

§ 7. Dla terenów oznaczonych na rysunku planu symbolami **1UP, 2UP** ustala się:

1) przeznaczenie – tereny usług publicznych;

2) zasady ochrony i kształtowania ładu przestrzennego:

a) istniejące budynki do utrzymania z możliwością przebudowy, nadbudowy, zmiany sposobu użytkowania oraz rozbudowy,

b) w elewacjach stosować materiały tradycyjne takie jak cegła ceramiczna, kamień, tynki w barwach pastelowych, drewno, szkło;

3) zasady ochrony środowiska, przyrody i krajobrazu kulturowego:

c) zakazuje się lokalizacji przedsięwzięć mogących potencjalnie i zawsze znacząco oddziaływać na środowisko w rozumieniu przepisów odrębnych za wyjątkiem elementów niezbędnych dla prawidłowego funkcjonowania infrastruktury technicznej,

d) należy uwzględnić reżimy ochronne związane z położeniem w Nadwkrzańskim Obszarze Chronionego Krajobrazu zgodnie z przepisami odrębnymi;

e) ustala się ochronę istniejących układów zieleni wysokiej oraz ograniczenie konieczności usuwania drzew lub zapewnienie kompensacji przyrodniczej zgodnie z przepisami odrębnymi;

f) ustala się wyposażanie obiektów (tego wymagających) w urządzenia zabezpieczające środowisko gruntowo-wodne przed zanieczyszczeniem;

g) ustala się racjonalną gospodarkę odpadami poprzez właściwe gromadzenie i unieszkodliwianie odpadów zgodnie z przepisami odrębnymi;

h) ustala się zachowanie dopuszczalnego poziomu hałasu w środowisku stosownie do klasyfikacji akustycznej terenów zgodnie z przepisami odrębnymi,

4) zasady ochrony dziedzictwa kulturowego i zabytków oraz dóbr kultury współczesnej – nie występuje potrzeba określenia;

5) wymagania wynikające z potrzeb kształtowania przestrzeni publicznych:

a) dopuszcza się lokalizację reklam w formie wolnostojącej o maksymalnej powierzchni 3,0 m^2,

b) dopuszcza się sytuowanie szyldów reklamowych, tablic i plansz informacyjnych o maksymalnej powierzchni 3,0 m^2 na ogrodzeniach działek oraz na elewacji frontowej budynku,

c) reklama nie może przesłaniać okien ani detali architektonicznych;

6) zasady kształtowania zabudowy oraz wskaźniki zagospodarowania terenu, maksymalna i minimalna intensywność zabudowy jako wskaźnik powierzchni całkowitej zabudowy w odniesieniu do powierzchni działki budowlanej, minimalny udział procentowy powierzchni biologicznie czynnej w odniesieniu do powierzchni działki budowlanej, maksymalna wysokość zabudowy, minimalna liczba miejsc do parkowania w tym miejsca przeznaczone na parkowanie pojazdów zaopatrzonych w kartę parkingową i sposób ich realizacji oraz linie zabudowy

i gabaryty obiektów:

a) maksymalna wysokość zabudowy – 12,0 m do dwóch kondygnacji nadziemnych,

b) geometria dachu – układ jedno-, dwu- lub wielospadowy, nachylenie połaci dachu od 5º do 55º,

c) nieprzekraczalne linie zabudowy – zgodnie z rysunkiem planu,

d) nakaz zachowania minimum 40% powierzchni działki budowlanej jako teren biologicznie czynny,

e) maksymalny wskaźnik powierzchni całkowitej zabudowy w odniesieniu do powierzchni działki budowlanej – 50%,

f) minimalna i maksymalna intensywność zabudowy od 0,01 do 0,5,

g) minimalna liczba miejsc do parkowania – 1 miejsce na każde 50,0 m^2 powierzchni obiektów usługowych,

h) miejsca przeznaczone na parkowanie pojazdów zaopatrzonych w kartę parkingową – nie występuje potrzeba określenia,

i) sposób realizacji miejsc do parkowania – jako naziemne miejsca parkingowe, w garażu wolnostojącym lub wbudowanym, w granicach własnych działki;

7) granice i sposoby zagospodarowania terenów lub obiektów podlegających ochronie, na podstawie odrębnych przepisów, terenów górniczych, a także obszarów szczególnego zagrożenia powodzią, obszarów osuwania się mas ziemnych – nie występuje potrzeba określenia;

8) szczegółowe zasady i warunki scalania i podziału nieruchomości objętych planem miejscowym:

a) ustala się minimalną powierzchnię działki – 800,0 m^2,

b) ustala się minimalną szerokość frontu działki – 20,0 m,

c) ustala się kąt położenia granic działki w stosunku do pasa drogowego – od 60º do 120º,

d) ustala się, że parametry określone w lit. a-c nie dotyczą wydzielania działek pod infrastrukturę techniczną,

e) nie ustala się granic obszarów wymagających scalenia i podziału nieruchomości;

9) szczególne warunki zagospodarowania terenów oraz ograniczenia w ich użytkowaniu, w tym zakaz zabudowy – nie występuje potrzeba określenia;

10) zasady modernizacji, rozbudowy i budowy systemów komunikacji i infrastruktury technicznej:

a) obsługa komunikacyjna terenu:

– dla terenu oznaczonego symbolem 1UP z publicznej drogi zbiorczej oznaczonej symbolem 001KDZ oraz 002KDZ,

- dla terenu oznaczonego symbolem 2UP z publicznej drogi zbiorczej oznaczonej symbolem 002KDZ oraz z publicznej drogi lokalnej 015KDL,

b) zaopatrzenie w wodę:

- z istniejącej i projektowanej sieci wodociągowej,

- z własnych ujęć wody,

c) odprowadzenie ścieków bytowych:

- do czasu realizacji sieci kanalizacji sanitarnej dopuszcza się stosowanie szczelnych zbiorników bezodpływowych na nieczystości ciekłe, jako tymczasowe rozwiązanie z zakresu gospodarki ściekowej,

- do przydomowych oczyszczalni ścieków,

d) odprowadzenie wód opadowych i roztopowych – do gruntu po uprzednim podczyszczeniu,

e) zaopatrzenie w energię elektryczną – z istniejącej lub projektowanej sieci elektroenergetycznej,

f) zaopatrzenie w energię cieplną – z urządzeń indywidualnych,

g) zaopatrzenie w gaz – z indywidualnych źródeł,

h) gospodarka odpadami stałymi – zgodnie z przepisami odrębnymi,

i) dopuszcza się lokalizację, rozbudowę i przebudowę infrastruktury technicznej, zgodnie z przepisami odrębnymi;

11) sposób i termin tymczasowego zagospodarowania, urządzania i użytkowania terenów – nie występuje potrzeba określenia;

12) stawka procentowa, na podstawie której ustala się opłatę, o której mowa w art. 36 ust. 4 ustawy o planowaniu i zagospodarowaniu przestrzennym – 30%.

§ 8. Dla terenów oznaczonych na rysunku planu symbolami **1MNU, 2MNU, 3MNU, 4MNU, 5MNU** ustala się:

1) przeznaczenie – tereny zabudowy mieszkaniowej jednorodzinnej z dopuszczeniem usług;

2) zasady ochrony i kształtowania ładu przestrzennego:

a) istniejące budynki do utrzymania z możliwością przebudowy, nadbudowy, zmiany sposobu użytkowania oraz rozbudowy,

b) w elewacjach stosować materiały tradycyjne takie jak cegła ceramiczna, kamień, tynki w barwach pastelowych, drewno, szkło;

3) zasady ochrony środowiska, przyrody i krajobrazu kulturowego:

a) zakazuje się lokalizacji przedsięwzięć mogących potencjalnie i zawsze znacząco oddziaływać na środowisko w rozumieniu przepisów odrębnych za wyjątkiem elementów niezbędnych dla prawidłowego funkcjonowania infrastruktury technicznej,

b) należy uwzględnić reżimy ochronne związane z położeniem w Nadwkrzańskim Obszarze Chronionego Krajobrazu zgodnie z przepisami odrębnymi;

c) ustala się ochronę istniejących układów zieleni wysokiej, w tym zadrzewień przydrożnych oraz ograniczenie konieczności usuwania drzew lub zapewnienie kompensacji przyrodniczej zgodnie z przepisami odrębnymi;

d) ustala się wyposażanie obiektów (tego wymagających) w urządzenia zabezpieczające środowisko gruntowo-wodne przed zanieczyszczeniem;

e) ustala się racjonalną gospodarkę odpadami poprzez właściwe gromadzenie i unieszkodliwianie odpadów zgodnie z przepisami odrębnymi;

f) ustala się zachowanie dopuszczalnego poziomu hałasu w środowisku stosownie do klasyfikacji akustycznej terenów zgodnie z przepisami odrębnymi,

g) ustala się zachowanie układu hydrograficznego cieków i rowów nie będących ciekami naturalnymi oraz ich ochronę przed zasypywaniem, uszkodzeniem brzegów i zanieczyszczaniem zgodnie z przepisami odrębnymi;

4) zasady ochrony dziedzictwa kulturowego i zabytków oraz dóbr kultury współczesnej – nie występuje potrzeba określenia;

5) wymagania wynikające z potrzeb kształtowania przestrzeni publicznych:

a) dopuszcza się lokalizację reklam w formie wolnostojącej o maksymalnej powierzchni 3,0 m^2,

b) dopuszcza się sytuowanie szyldów reklamowych, tablic i plansz informacyjnych o maksymalnej powierzchni 3,0 m^2 na ogrodzeniach działek oraz na elewacji frontowej budynku,

c) reklama nie może przesłaniać okien ani detali architektonicznych;

6) zasady kształtowania zabudowy oraz wskaźniki zagospodarowania terenu, maksymalna i minimalna intensywność zabudowy jako wskaźnik powierzchni całkowitej zabudowy w odniesieniu do powierzchni działki budowlanej, minimalny udział procentowy powierzchni biologicznie czynnej w odniesieniu do powierzchni działki budowlanej, maksymalna wysokość zabudowy, minimalna liczba miejsc do parkowania w tym miejsca przeznaczone na parkowanie pojazdów zaopatrzonych w kartę parkingową i sposób ich realizacji oraz linie zabudowy i gabaryty obiektów:

a) maksymalna wysokość zabudowy – 12,0 m do dwóch kondygnacji nadziemnych,

b) geometria dachu – układ jedno-, dwu- lub wielospadowy, nachylenie połaci dachu od 5º do 55º,

c) nieprzekraczalne linie zabudowy – zgodnie z rysunkiem planu,

d) nakaz zachowania minimum 40% powierzchni działki budowlanej jako teren biologicznie czynny,

e) maksymalny wskaźnik powierzchni całkowitej zabudowy w odniesieniu do powierzchni działki budowlanej – 50%,

f) minimalna i maksymalna intensywność zabudowy od 0,01 do 0,5,

g) minimalna liczba miejsc do parkowania:

- 1 miejsce na jeden budynek mieszkalny jednorodzinny,

- 1 miejsce na każde 50,0 m^2 powierzchni obiektów usługowych,

h) miejsca przeznaczone na parkowanie pojazdów zaopatrzonych w kartę parkingową – nie występuje potrzeba określenia,

i) sposób realizacji miejsc do parkowania – jako naziemne miejsca parkingowe, w garażu wolnostojącym lub wbudowanym w granicach własnych działki;

7) granice i sposoby zagospodarowania terenów lub obiektów podlegających ochronie, na podstawie odrębnych przepisów, terenów górniczych, a także obszarów szczególnego zagrożenia powodzią, obszarów osuwania się mas ziemnych – przez teren 5MNU przebiega granica Głównego Zbiornika Wód Podziemnych nr 214 zgodnie z rysunkiem planu, w zakresie zagospodarowania i użytkowania terenów postępować zgodnie z przepisami odrębnymi;

8) szczegółowe zasady i warunki scalania i podziału nieruchomości objętych planem miejscowym:

a) ustala się minimalną powierzchnię działki – 800,0 m^2,

b) ustala się minimalną szerokość frontu działki – 20,0 m,

c) ustala się kąt położenia granic działki w stosunku do pasa drogowego – od 60º do 120º,

d) ustala się, że parametry określone w lit. a-c nie dotyczą wydzielania działek pod infrastrukturę techniczną,

e) nie ustala się granic obszarów wymagających scalenia i podziału nieruchomości;

9) szczególne warunki zagospodarowania terenów oraz ograniczenia w ich użytkowaniu, w tym zakaz zabudowy – nie występuje potrzeba określenia;

10) zasady modernizacji, rozbudowy i budowy systemów komunikacji i infrastruktury technicznej:

a) obsługa komunikacyjna terenów:

– – 1MNU z publicznej drogi zbiorczej oznaczonej symbolem 002KDZ,

– 2MNU z publicznej drogi zbiorczej oznaczonej symbolem 002KDZ oraz z publicznej drogi lokalnej oznaczonej symbolem 015KDL,

– 3MNU z publicznej drogi lokalnej oznaczonej symbolem 015KDL,

– 4MNU z publicznej drogi zbiorczej oznaczonej symbolem 001KDZ,

– 5MNU z publicznej drogi zbiorczej oznaczonej symbolem 001KDZ,

b) zaopatrzenie w wodę:

- z istniejącej i projektowanej sieci wodociągowej,

- z własnych ujęć wody,

c) odprowadzenie ścieków bytowych:

- do czasu realizacji sieci kanalizacji sanitarnej dopuszcza się stosowanie szczelnych zbiorników bezodpływowych na nieczystości ciekłe, jako tymczasowe rozwiązanie z zakresu gospodarki ściekowej,

- do przydomowych oczyszczalni ścieków,

d) odprowadzenie wód opadowych i roztopowych – do gruntu po uprzednim podczyszczeniu,

e) zaopatrzenie w energię elektryczną – z istniejącej lub projektowanej sieci elektroenergetycznej,

f) zaopatrzenie w energię cieplną – z urządzeń indywidualnych,

g) zaopatrzenie w gaz – z indywidualnych źródeł,

h) gospodarka odpadami stałymi – zgodnie z przepisami odrębnymi,

i) dopuszcza się lokalizację, rozbudowę i przebudowę infrastruktury technicznej, zgodnie z przepisami odrębnymi;

11) sposób i termin tymczasowego zagospodarowania, urządzania i użytkowania terenów – nie występuje potrzeba określenia;

12) stawka procentowa, na podstawie której ustala się opłatę, o której mowa w art. 36 ust. 4 ustawy o planowaniu i zagospodarowaniu przestrzennym – 30%.

§ 9. Dla terenów oznaczonych na rysunku planu symbolami **1R, 2R, 3R, 4R, 5R, 6R, 7R, 8R, 9R, 10R, 11R, 12R, 13R, 14R, 15R, 16R, 17R, 18R, 19R, 20R, 21R** ustala się:

1) przeznaczenie – tereny rolnicze;

2) zasady ochrony i kształtowania ładu przestrzennego – nie występuje potrzeba określenia;

3) zasady ochrony środowiska, przyrody i krajobrazu kulturowego:

a) zasady ochrony środowiska, przyrody i krajobrazu kulturowego: należy uwzględnić reżimy ochronne związane z położeniem w Nadwkrzańskim Obszarze Chronionego Krajobrazu zgodnie z przepisami odrębnymi;

b) ustala się ochronę istniejących układów zieleni wysokiej, w tym zadrzewień przydrożnych, śródpolnych dla zachowania ciągłości korytarzy ekologicznych oraz ograniczenie konieczności usuwania drzew lub zapewnienie kompensacji przyrodniczej zgodnie z przepisami odrębnymi;

c) ustala się zachowanie układu hydrograficznego cieków i rowów nie będących ciekami naturalnymi oraz ich ochronę przed zasypywaniem, uszkodzeniem brzegów i zanieczyszczaniem zgodnie z przepisami odrębnymi;

4) zasady ochrony dziedzictwa kulturowego i zabytków oraz dóbr kultury współczesnej:

a) ustala się ochronę nieruchomych zabytków archeologicznych zlokalizowanych w terenach 3R, 4R, 19R poprzez ustanowienie strefy ochrony OW, w granicach zgodnych z oznaczeniem na rysunku planu;

b) w obszarze stref, o której mowa w lit. a roboty ziemne albo zmiana charakteru dotychczasowej działalności, które mogą doprowadzić do przekształcenia lub zniszczenia zabytku archeologicznego, wymagają przeprowadzenia badań archeologicznych na zasadach określonych w przepisach odrębnych dotyczących ochrony zabytków i opieki nad zabytkami;

5) wymagania wynikające z potrzeb kształtowania przestrzeni publicznych – nie występuje potrzeba określenia;

6) zasady kształtowania zabudowy oraz wskaźniki zagospodarowania terenu, maksymalna i minimalna intensywność zabudowy jako wskaźnik powierzchni całkowitej zabudowy w odniesieniu do powierzchni działki budowlanej, minimalny udział procentowy powierzchni biologicznie czynnej w odniesieniu do powierzchni działki budowlanej, maksymalna wysokość zabudowy, minimalna liczba miejsc do

parkowania w tym miejsca przeznaczone na parkowanie pojazdów zaopatrzonych w kartę parkingową i sposób ich realizacji oraz linie zabudowy

i gabaryty obiektów – ustala się wyłącznie użytkowanie rolnicze, nie przewiduje się lokalizacji zabudowy;

7) granice i sposoby zagospodarowania terenów lub obiektów podlegających ochronie, na podstawie odrębnych przepisów, terenów górniczych, a także obszarów szczególnego zagrożenia powodzią, obszarów osuwania się mas ziemnych:

   a) tereny 5R, 6R położone są w sanitarnych strefach ochronnych cmentarza, postępować zgodnie z przepisami odrębnymi,

   b) przez tereny rolnicze oznaczone symbolami 3R, 4R, 5R, 7R, 8R, 9R, przebiega granica Głównego Zbiornika Wód Podziemnych nr 214 zgodnie z rysunkiem planu, w zakresie zagospodarowania i użytkowania terenów postępować zgodnie z przepisami odrębnymi;

8) szczegółowe zasady i warunki scalania i podziału nieruchomości objętych planem miejscowym:

   a) ustala się minimalną powierzchnię działki – 800,0 m^2,

   b) ustala się minimalną szerokość frontu działki – 20,0 m,

   c) ustala się kąt położenia granic działki w stosunku do pasa drogowego – od 60º do 120º,

   d) ustala się, że parametry określone w lit. a-c nie dotyczą wydzielania działek pod infrastrukturę techniczną,

   e) nie ustala się granic obszarów wymagających scalenia i podziału nieruchomości;

9) szczególne warunki zagospodarowania terenów oraz ograniczenia w ich użytkowaniu, w tym zakaz zabudowy – nie występuje potrzeba określenia;

10) zasady modernizacji, rozbudowy i budowy systemów komunikacji i infrastruktury technicznej – zasady dostępu komunikacyjnego:

   a) obsługa komunikacyjna terenów – poprzez istniejące drogi publiczne oraz projektowane i istniejące drogi wewnętrzne,

   b) dopuszcza się lokalizację, rozbudowę i przebudowę infrastruktury technicznej, zgodnie z przepisami odrębnymi;

11) sposób i termin tymczasowego zagospodarowania, urządzania i użytkowania terenów – nie występuje potrzeba określenia;

12) stawka procentowa, na podstawie której ustala się opłatę, o której mowa w art. 36 ust. 4 ustawy o planowaniu i zagospodarowaniu przestrzennym – 0,1%.

§ 10. Dla terenów oznaczonych na rysunkach planu symbolami **1RM, 2RM, 3RM, 4RM, 5RM, 6RM, 7RM, 8RM, 9RM, 10RM, 11RM, 12RM, 13RM, 14RM, 15RM, 16RM, 17RM, 18RM, 19RM, 20RM, 21RM, 22RM, 23RM, 24RM, 25RM, 26RM, 27RM, 28RM, 29RM, 30RM, 31RM, 32RM, 33RM, 34RM, 35RM, 36RM, 37RM, 38RM, 39RM** ustala się:

1) przeznaczenie – tereny zabudowy zagrodowej;

2) zasady ochrony i kształtowania ładu przestrzennego:

   a) istniejące budynki do utrzymania z możliwością przebudowy, nadbudowy, zmiany sposobu użytkowania oraz rozbudowy,

   b) dopuszcza się lokalizację budynków o funkcji usługowej zgodnie z przepisami odrębnymi,

   c) w elewacjach stosować materiały tradycyjne takie jak cegła ceramiczna, kamień, tynki w barwach pastelowych, drewno, szkło;

3) zasady ochrony środowiska, przyrody i krajobrazu kulturowego:

   a) zakazuje się lokalizacji ferm drobiu i przemysłowego chowu i hodowli,

   b) dopuszcza się funkcjonowanie gospodarstw o tradycyjnej technologii chowu i hodowli dotychczas występującej w gospodarce rolnej gminy,

c) dopuszcza się lokalizację przedsięwzięć mogących zawsze i potencjalnie znacząco oddziaływać na środowisko w rozumieniu przepisów odrębnych,

d) należy uwzględnić reżimy ochronne związane z położeniem w Nadwkrzańskim Obszarze Chronionego Krajobrazu zgodnie z przepisami odrębnymi;

e) ustala się ochronę istniejących układów zieleni wysokiej, w tym zadrzewień przydrożnych oraz ograniczenie konieczności usuwania drzew lub zapewnienie kompensacji przyrodniczej zgodnie z przepisami odrębnymi;

f) ustala się wyposażanie obiektów (tego wymagających) w urządzenia zabezpieczające środowisko gruntowo-wodne przed zanieczyszczeniem;

g) ustala się racjonalną gospodarkę odpadami poprzez właściwe gromadzenie i unieszkodliwianie odpadów zgodnie z przepisami odrębnymi;

h) ustala się zachowanie dopuszczalnego poziomu hałasu w środowisku stosownie do klasyfikacji akustycznej terenów zgodnie z przepisami odrębnymi,

i) ustala się zachowanie układu hydrograficznego cieków i rowów nie będących ciekami naturalnymi oraz ich ochronę przed zasypywaniem, uszkodzeniem brzegów i zanieczyszczaniem zgodnie z przepisami odrębnymi;

4) zasady ochrony dziedzictwa kulturowego i zabytków oraz dóbr kultury współczesnej:

a) ustala się ochronę nieruchomych zabytków archeologicznych zlokalizowanych w terenach 4RM, 5RM, 9RM, 10RM, 12RM poprzez ustanowienie strefy ochrony OW, w granicach zgodnych z oznaczeniem na rysunku planu;

b) w obszarze stref, o której mowa w lit. a roboty ziemne albo zmiana charakteru dotychczasowej działalności, które mogą doprowadzić do przekształcenia lub zniszczenia zabytku archeologicznego, wymagają przeprowadzenia badań archeologicznych na zasadach określonych w przepisach odrębnych dotyczących ochrony zabytków i opieki nad zabytkami;

5) wymagania wynikające z potrzeb kształtowania przestrzeni publicznych – nie występuje potrzeba określenia;

6) zasady kształtowania zabudowy oraz wskaźniki zagospodarowania terenu, maksymalna i minimalna intensywność zabudowy jako wskaźnik powierzchni całkowitej zabudowy w odniesieniu do powierzchni działki budowlanej, minimalny udział procentowy powierzchni biologicznie czynnej w odniesieniu do powierzchni działki budowlanej, maksymalna wysokość zabudowy, minimalna liczba miejsc do parkowania w tym miejsca przeznaczone na parkowanie pojazdów zaopatrzonych w kartę parkingową i sposób ich realizacji oraz linie zabudowy i gabaryty obiektów:

a) maksymalna wysokość zabudowy – 12,0 m, do dwóch kondygnacji nadziemnych (w tym poddasze użytkowe),

b) geometria dachu – jedno-, dwu- lub wielospadowy, kąt nachylenia połaci dachu

od 5º do 55°,

c) nieprzekraczalne linie zabudowy – zgodnie z rysunkiem planu,

d) nakaz zachowania minimum 40% powierzchni działki budowlanej jako teren biologicznie czynny,

e) maksymalny wskaźnik powierzchni całkowitej zabudowy w odniesieniu do powierzchni działki budowlanej – 50%,

f) minimalna i maksymalna intensywność zabudowy od 0,01 do 0,5,

g) minimalna liczba miejsc do parkowania – 1 miejsce na 1 mieszkanie,

h) miejsca przeznaczone na parkowanie pojazdów zaopatrzonych w kartę parkingową – nie występuje potrzeba określenia,

i) sposób realizacji miejsc do parkowania – jako naziemne miejsca parkingowe, w garażu wolnostojącym lub wbudowanym, w granicach własnych działki;

7) granice i sposoby zagospodarowania terenów lub obiektów podlegających ochronie, na podstawie odrębnych przepisów, terenów górniczych, a także obszarów szczególnego zagrożenia powodzią, obszarów osuwania się mas ziemnych – w terenach 1RM, 23RM i 24RM przez które przebiega granica Głównego Zbiornika Wód Podziemnych nr 214 zgodnie z rysunkiem planu, w zakresie zagospodarowania i użytkowania terenów postępować zgodnie z przepisami odrębnymi;

8) szczegółowe zasady i warunki scalania i podziału nieruchomości objętych planem miejscowym:

a) ustala się minimalną powierzchnię działki – 3000,0 m^2,

b) ustala się kąt położenia granic działki w stosunku do pasa drogowego – od 60º do 120º,

c) ustala się, że parametry określone w lit. a-b nie dotyczą wydzielania działek pod infrastrukturę techniczną;

d) nie ustala się granic obszarów wymagających scalenia i podziału nieruchomości;

9) szczególne warunki zagospodarowania terenów oraz ograniczenia w ich użytkowaniu, w tym zakaz zabudowy – tereny 14RM, 18RM, 21RM, 28RM, 29RM, 31RM, 33RM, 35RM, 36RM graniczą z lasem – w przypadku lokalizacji zabudowy należy zachować odległości od ściany lasu zgodnie z przepisami odrębnymi;

10) zasady modernizacji, rozbudowy i budowy systemów komunikacji i infrastruktury technicznej:

a) obsługa komunikacyjna terenu – dostępność obszarów poprzez istniejące drogi publiczne oraz projektowane i istniejące drogi wewnętrzne,

b) zaopatrzenie w wodę:

- z istniejącej i projektowanej sieci wodociągowej,

- z własnych ujęć wody,

c) odprowadzenie ścieków bytowych:

- do czasu realizacji sieci kanalizacji sanitarnej dopuszcza się stosowanie szczelnych zbiorników bezodpływowych na nieczystości ciekłe, jako tymczasowe rozwiązanie z zakresu gospodarki ściekowej,

- do przydomowych oczyszczalni ścieków,

d) odprowadzenie wód opadowych i roztopowych – do gruntu po uprzednim podczyszczeniu,

e) zaopatrzenie w energię elektryczną – z istniejącej lub projektowanej sieci elektroenergetycznej,

f) zaopatrzenie w energię cieplną – ze źródeł indywidualnych,

g) zaopatrzenie w gaz – z indywidualnych źródeł lub z projektowanej sieci gazociągowej,

h) gospodarka odpadami stałymi – zgodnie z przepisami odrębnymi,

i) dopuszcza się lokalizację, rozbudowę i przebudowę infrastruktury technicznej, zgodnie z przepisami odrębnymi;

11) sposób i termin tymczasowego zagospodarowania, urządzania i użytkowania terenów – nie występuje potrzeba określenia;

12) stawka procentowa, na podstawie której ustala się opłatę, o której mowa w art. 36 ust. 4 ustawy o planowaniu i zagospodarowaniu przestrzennym – 30%.

§ 11. Dla terenów oznaczonych na rysunku planu symbolami **1ZL, 2ZL, 3ZL, 4ZL, 5ZL, 6ZL, 7ZL, 8ZL, 9ZL, 10ZL, 11ZL, 12ZL, 13ZL, 14ZL, 15ZL, 16ZL, 17ZL, 18ZL, 19ZL, 20ZL, 21ZL, 22ZL, 23ZL, 24ZL, 25ZL, 26ZL, 27ZL, 28ZL, 29ZL, 30ZL, 31ZL, 32ZL, 33ZL, 34ZL, 35ZL, 36ZL, 37ZL, 38ZL, 39ZL, 40ZL, 41ZL, 42ZL, 43ZL, 44ZL, 45ZL** ustala się:

1) przeznaczenie – lasy;

2) zasady ochrony i kształtowania ładu przestrzennego – nie występuje potrzeba określenia;

3) zasady ochrony środowiska, przyrody i krajobrazu kulturowego:

a) należy uwzględnić reżimy ochronne związane z położeniem w Nadwkrzańskim Obszarze Chronionego Krajobrazu zgodnie z przepisami odrębnymi;

b) ustala się zachowanie terenów leśnych;

4) zasady ochrony dziedzictwa kulturowego i zabytków oraz dóbr kultury współczesnej – nie występuje potrzeba określenia;

5) wymagania wynikające z potrzeb kształtowania przestrzeni publicznych – nie występuje potrzeba określenia;

6) zasady kształtowania zabudowy oraz wskaźniki zagospodarowania terenu, maksymalna i minimalna intensywność zabudowy jako wskaźnik powierzchni całkowitej zabudowy w odniesieniu do powierzchni działki budowlanej, minimalny udział procentowy powierzchni biologicznie czynnej w odniesieniu do powierzchni działki budowlanej, maksymalna wysokość zabudowy, minimalna liczba miejsc do parkowania w tym miejsca przeznaczone na parkowanie pojazdów zaopatrzonych w kartę parkingową i sposób ich realizacji oraz linie zabudowy i gabaryty obiektów – nie występuje potrzeba określenia;

7) granice i sposoby zagospodarowania terenów lub obiektów podlegających ochronie, na podstawie odrębnych przepisów, terenów górniczych, a także obszarów szczególnego zagrożenia powodzią, obszarów osuwania się mas ziemnych – nie występuje potrzeba określenia;

8) szczegółowe zasady i warunki scalania i podziału nieruchomości objętych planem miejscowym – nie występuje potrzeba określenia;

9) szczególne warunki zagospodarowania terenów oraz ograniczenia w ich użytkowaniu, w tym zakaz zabudowy – nie występuje potrzeba określenia;

10) zasady modernizacji, rozbudowy i budowy systemów komunikacji i infrastruktury technicznej – zasady dostępu komunikacyjnego – dostępność obszarów poprzez istniejące drogi publiczne oraz projektowane i istniejące drogi wewnętrzne;

11) sposób i termin tymczasowego zagospodarowania, urządzania i użytkowania terenów – nie występuje potrzeba określenia;

12) stawka procentowa, na podstawie której ustala się opłatę, o której mowa w art. 36 ust. 4 ustawy o planowaniu i zagospodarowaniu przestrzennym – 0,1%.

§ 12. Dla terenów oznaczonych na rysunku planu symbolami **1ZLd, 2ZLd, 3ZLd, 4ZLd, 5ZLd, 6ZLd, 7ZLd, 8ZLd, 9ZLd, 10ZLd, 11ZLd, 12ZLd, 13ZLd** ustala się:

1) przeznaczenie – tereny dolesień;

2) zasady ochrony i kształtowania ładu przestrzennego – nie występuje potrzeba określania;

3) zasady ochrony środowiska, przyrody i krajobrazu kulturowego – należy uwzględnić reżimy ochronne związane z położeniem w Nadwkrzańskim Obszarze Chronionego Krajobrazu zgodnie z przepisami odrębnymi;

4) zasady ochrony dziedzictwa kulturowego i zabytków oraz dóbr kultury współczesnej – nie występuje potrzeba określenia;

5) wymagania wynikające z potrzeb kształtowania przestrzeni publicznych – nie występuje potrzeba określenia;

6) zasady kształtowania zabudowy oraz wskaźniki zagospodarowania terenu, maksymalna i minimalna intensywność zabudowy jako wskaźnik powierzchni całkowitej zabudowy w odniesieniu do powierzchni działki budowlanej, minimalny udział procentowy powierzchni biologicznie czynnej w odniesieniu do powierzchni działki budowlanej, maksymalna wysokość zabudowy, minimalna liczba miejsc do parkowania w tym miejsca przeznaczone na parkowanie pojazdów zaopatrzonych w kartę parkingową i sposób ich realizacji oraz linie zabudowy i gabaryty obiektów – nie występuje potrzeba określenia;

7) granice i sposoby zagospodarowania terenów lub obiektów podlegających ochronie, na podstawie odrębnych przepisów, terenów górniczych, a także obszarów szczególnego zagrożenia powodzią, obszarów osuwania się mas ziemnych – nie występuje potrzeba określenia;

8) szczególne warunki zagospodarowania terenów oraz ograniczenia w ich użytkowaniu, w tym zakaz zabudowy – nie występuje potrzeba określenia;

9) zasady modernizacji, rozbudowy i budowy systemów komunikacji i infrastruktury technicznej – zasady dostępu komunikacyjnego – dostępność obszarów poprzez istniejące drogi publiczne oraz projektowane i istniejące drogi wewnętrzne;

10) sposób i termin tymczasowego zagospodarowania, urządzania i użytkowania terenów – nie występuje potrzeba określenia;

11) stawka procentowa, na podstawie której ustala się opłatę, o której mowa w art. 36 ust. 4 ustawy o planowaniu i zagospodarowaniu przestrzennym – 0,1%.

§ 13. Dla terenu oznaczonego na rysunku planu symbolem **1ZP** ustala się:

1) przeznaczenie – teren zieleni urządzonej;

2) zasady ochrony i kształtowania ładu przestrzennego:

a) ustala się utrzymanie istniejącego zagospodarowania terenu,

b) dopuszcza się lokalizację obiektów małej architektury;

3) zasady ochrony środowiska, przyrody i krajobrazu kulturowego:

a) należy uwzględnić reżimy ochronne związane z położeniem w Nadwkrzańskim Obszarze Chronionego Krajobrazu zgodnie z przepisami odrębnymi;

b) ustala się ochronę istniejących układów zieleni wysokiej, w tym zadrzewień przydrożnych oraz ograniczenie konieczności usuwania drzew lub zapewnienie kompensacji przyrodniczej zgodnie z przepisami odrębnymi;

4) zasady ochrony dziedzictwa kulturowego i zabytków oraz dóbr kultury współczesnej – nie występuje potrzeba określenia;

5) wymagania wynikające z potrzeb kształtowania przestrzeni publicznych – nie występuje potrzeba określenia;

6) zasady kształtowania zabudowy oraz wskaźniki zagospodarowania terenu, maksymalna i minimalna intensywność zabudowy jako wskaźnik powierzchni całkowitej zabudowy w odniesieniu do powierzchni działki budowlanej, minimalny udział procentowy powierzchni biologicznie czynnej w odniesieniu do powierzchni działki budowlanej, maksymalna wysokość zabudowy, minimalna liczba miejsc do parkowania w tym miejsca przeznaczone na parkowanie pojazdów zaopatrzonych w kartę parkingową i sposób ich realizacji oraz linie zabudowy

i gabaryty obiektów – nie występuje potrzeba określenia;

7) granice i sposoby zagospodarowania terenów lub obiektów podlegających ochronie, na podstawie odrębnych przepisów, terenów górniczych, a także obszarów szczególnego zagrożenia powodzią, obszarów osuwania się mas ziemnych – nie występuje potrzeba określenia;

8) szczegółowe zasady i warunki scalania i podziału nieruchomości objętych planem miejscowym – nie występuje potrzeba określenia;

9) szczególne warunki zagospodarowania terenów oraz ograniczenia w ich użytkowaniu, w tym zakaz zabudowy – nie występuje potrzeba określenia;

10) zasady modernizacji, rozbudowy i budowy systemów komunikacji i infrastruktury technicznej – zasady dostępu komunikacyjnego – dostępność obszaru z drogi 001KDZ i teren 1UKr;

11) sposób i termin tymczasowego zagospodarowania, urządzania i użytkowania terenów – nie występuje potrzeba określenia;

12) stawka procentowa, na podstawie której ustala się opłatę, o której mowa w art. 36 ust. 4 ustawy o planowaniu i zagospodarowaniu przestrzennym – 0,1%.

§ 14. Dla terenu oznaczonego na rysunku planu symbolem **1ZC** ustala się:

1) przeznaczenie – cmentarz;

2) zasady ochrony i kształtowania ładu przestrzennego – dopuszcza się lokalizację obiektów małej architektury;

3) zasady ochrony środowiska, przyrody i krajobrazu kulturowego:

a) należy uwzględnić reżimy ochronne związane z położeniem w Nadwkrzańskim Obszarze Chronionego Krajobrazu zgodnie z przepisami odrębnymi;

b) ustala się ochronę istniejących układów zieleni wysokiej, w tym zadrzewień przydrożnych oraz ograniczenie konieczności usuwania drzew lub zapewnienie kompensacji przyrodniczej zgodnie z przepisami odrębnymi;

4) zasady ochrony dziedzictwa kulturowego i zabytków oraz dóbr kultury współczesnej:

a) na terenie działki nr 195 zlokalizowany jest cmentarz parafialny rzymsko-katolicki ujęty w gminnej ewidencji zabytków;

b) ustala się zachowanie i rewaloryzację zabytkowych obiektów nie prowadząc do degradacji zachowanych walorów zabytkowych i kulturowych;

5) wymagania wynikające z potrzeb kształtowania przestrzeni publicznych – nie występuje potrzeba określenia;

6) zasady kształtowania zabudowy oraz wskaźniki zagospodarowania terenu, maksymalna i minimalna intensywność zabudowy jako wskaźnik powierzchni całkowitej zabudowy w odniesieniu do powierzchni działki budowlanej, minimalny udział procentowy powierzchni biologicznie czynnej w odniesieniu do powierzchni działki budowlanej, maksymalna wysokość zabudowy, minimalna liczba miejsc do parkowania w tym miejsca przeznaczone na parkowanie pojazdów zaopatrzonych w kartę parkingową i sposób ich realizacji oraz linie zabudowy i gabaryty obiektów – nie występuje potrzeba określenia;

7) granice i sposoby zagospodarowania terenów lub obiektów podlegających ochronie, na podstawie odrębnych przepisów, terenów górniczych, a także obszarów szczególnego zagrożenia powodzią, obszarów osuwania się mas ziemnych – nie występuje potrzeba określenia;

8) szczegółowe zasady i warunki scalania i podziału nieruchomości objętych planem miejscowym – nie występuje potrzeba określenia;

9) szczególne warunki zagospodarowania terenów oraz ograniczenia w ich użytkowaniu, w tym zakaz zabudowy – nie występuje potrzeba określenia;

10) zasady modernizacji, rozbudowy i budowy systemów komunikacji i infrastruktury technicznej – zasady dostępu komunikacyjnego – z drogi wewnętrznej oznaczonej symbolem 011KDW oraz z publicznej drogi lokalnej oznaczonej symbolem 012KDL;

11) sposób i termin tymczasowego zagospodarowania, urządzania i użytkowania terenów – nie występuje potrzeba określenia;

12) stawka procentowa, na podstawie której ustala się opłatę, o której mowa w art. 36 ust. 4 ustawy o planowaniu i zagospodarowaniu przestrzennym – 0,1%.

§ 15. Dla terenów oznaczonych na rysunku planu symbolami **1KP, 2KP, 3KP** ustala się:

1) przeznaczenie – tereny usług komunikacyjnych – parkingi;

2) zasady ochrony i kształtowania ładu przestrzennego – dopuszcza się lokalizację obiektów małej architektury;

3) zasady ochrony środowiska, przyrody i krajobrazu kulturowego:

a) należy uwzględnić reżimy ochronne związane z położeniem w Nadwkrzańskim Obszarze Chronionego Krajobrazu zgodnie z przepisami odrębnymi;

b) ustala się wyposażanie obiektów (tego wymagających) w urządzenia zabezpieczające środowisko gruntowo-wodne przed zanieczyszczeniem;

c) ustala się racjonalną gospodarkę odpadami poprzez właściwe gromadzenie i unieszkodliwianie odpadów zgodnie z przepisami odrębnymi;

d) ustala się zachowanie układu hydrograficznego cieków i rowów nie będących ciekami naturalnymi oraz ich ochronę przed zasypywaniem, uszkodzeniem brzegów i zanieczyszczaniem zgodnie z przepisami odrębnymi;

4) zasady ochrony dziedzictwa kulturowego i zabytków oraz dóbr kultury współczesnej – nie występuje potrzeba określenia;

5) wymagania wynikające z potrzeb kształtowania przestrzeni publicznych – nie występuje potrzeba określenia;

6) zasady kształtowania zabudowy oraz wskaźniki zagospodarowania terenu, maksymalna i minimalna intensywność zabudowy jako wskaźnik powierzchni całkowitej zabudowy w odniesieniu do powierzchni działki budowlanej, minimalny udział procentowy powierzchni biologicznie czynnej w odniesieniu do powierzchni działki budowlanej, maksymalna wysokość zabudowy, minimalna liczba miejsc do parkowania w tym miejsca przeznaczone na parkowanie pojazdów zaopatrzonych w kartę parkingową i sposób ich realizacji oraz linie zabudowy i gabaryty obiektów – nie występuje potrzeba określenia;

7) granice i sposoby zagospodarowania terenów lub obiektów podlegających ochronie, na podstawie odrębnych przepisów, terenów górniczych, a także obszarów szczególnego zagrożenia powodzią, obszarów osuwania się mas ziemnych – teren 3KP położony jest w sanitarnej strefie ochronnej cmentarza, postępować zgodnie z przepisami odrębnymi,

8) szczegółowe zasady i warunki scalania i podziału nieruchomości objętych planem miejscowym – nie występuje potrzeba określenia;

9) szczególne warunki zagospodarowania terenów oraz ograniczenia w ich użytkowaniu, w tym zakaz zabudowy – nie występuje potrzeba określenia;

10) zasady modernizacji, rozbudowy i budowy systemów komunikacji i infrastruktury technicznej – zasady dostępu komunikacyjnego – dostępność obszaru 1KP z drogi 001KDZ i 009KDD, 2KP z drogi 009KDD, 3KP z drogi 001KDZ, 012KDL i 011KDW;

11) sposób i termin tymczasowego zagospodarowania, urządzania i użytkowania terenów – nie występuje potrzeba określenia;

12) stawka procentowa, na podstawie której ustala się opłatę, o której mowa w art. 36 ust. 4 ustawy o planowaniu i zagospodarowaniu przestrzennym – 30%.

§ 16. Dla terenów oznaczonych na rysunku planu symbolami **001KDZ, 002KDZ** ustala się:

1) przeznaczenie – tereny publicznych dróg zbiorczych;

2) zasady ochrony i kształtowania ładu przestrzennego:

a) szerokość w liniach rozgraniczających, zgodnie z rysunkiem planu;

b) w liniach rozgraniczających dróg dopuszcza się lokalizację przystanków oraz zatok autobusowych,

c) dopuszcza się lokalizowanie infrastruktury technicznej, zgodnie z przepisami odrębnymi;

3) zasady ochrony środowiska, przyrody i krajobrazu kulturowego – należy uwzględnić reżimy ochronne związane z położeniem w Nadwkrzańskim Obszarze Chronionego Krajobrazu zgodnie z przepisami odrębnymi;

4) zasady ochrony dziedzictwa kulturowego i zabytków oraz dóbr kultury współczesnej:

a) ustala się ochronę nieruchomego zabytku archeologicznego zlokalizowanego w terenie 002KDZ poprzez ustanowienie strefy ochrony OW, w granicach zgodnych z oznaczeniem na rysunku planu;

b) w obszarze strefy, o której mowa w lit. a roboty ziemne albo zmiana charakteru dotychczasowej działalności, które mogą doprowadzić do przekształcenia lub zniszczenia zabytku archeologicznego, wymagają przeprowadzenia badań archeologicznych na zasadach określonych w przepisach odrębnych dotyczących ochrony zabytków i opieki nad zabytkami;

5) wymagania wynikające z potrzeb kształtowania przestrzeni publicznych – zakaz lokalizacji wolno stojących nośników reklamowych;

6) zasady kształtowania zabudowy oraz wskaźniki zagospodarowania terenu, maksymalna i minimalna intensywność zabudowy jako wskaźnik powierzchni całkowitej zabudowy w odniesieniu do powierzchni działki budowlanej, minimalny udział procentowy powierzchni biologicznie czynnej w odniesieniu do powierzchni działki budowlanej, maksymalna wysokość zabudowy, minimalna liczba miejsc do parkowania w tym miejsca przeznaczone na parkowanie pojazdów zaopatrzonych w kartę parkingową i sposób ich realizacji oraz linie zabudowy i gabaryty obiektów – nie występuje potrzeba określenia;

7) granice i sposoby zagospodarowania terenów lub obiektów podlegających ochronie, na podstawie odrębnych przepisów, terenów górniczych, a także obszarów szczególnego zagrożenia powodzią, obszarów osuwania się mas ziemnych – w terenie, przez który przebiega granica Głównego Zbiornika Wód Podziemnych nr 214 zgodnie z rysunkiem planu, w zakresie zagospodarowania i użytkowania terenu postępować zgodnie z przepisami odrębnymi;

8) szczegółowe zasady i warunki scalania i podziału nieruchomości objętych planem miejscowym – nie występuje potrzeba określenia;

9) szczególne warunki zagospodarowania terenów oraz ograniczenia w ich użytkowaniu, w tym zakaz zabudowy – nie występuje potrzeba określenia;

10) zasady modernizacji, rozbudowy i budowy systemów komunikacji i infrastruktury technicznej – dopuszcza się budowę, rozbudowę i przebudowę infrastruktury technicznej zgodnie z przepisami odrębnymi;

11) sposób i termin tymczasowego zagospodarowania, urządzania i użytkowania terenów – nie występuje potrzeba określenia;

12) stawka procentowa, na podstawie której ustala się opłatę, o której mowa w art. 36 ust. 4 ustawy o planowaniu i zagospodarowaniu przestrzennym – 0,1%.

§ 17. Dla terenów oznaczonych na rysunku planu symbolami **007KDL, 012KDL, 015KDL, 028KDL** ustala się:

1) przeznaczenie – tereny publicznych dróg lokalnych;

2) zasady ochrony i kształtowania ładu przestrzennego:

a) szerokość w liniach rozgraniczających, zgodnie z rysunkiem planu;

b) w liniach rozgraniczających dróg dopuszcza się lokalizację przystanków oraz zatok autobusowych,

c) dopuszcza się lokalizowanie infrastruktury technicznej, zgodnie z przepisami odrębnymi;

3) zasady ochrony środowiska, przyrody i krajobrazu kulturowego – należy uwzględnić reżimy ochronne związane z położeniem w Nadwkrzańskim Obszarze Chronionego Krajobrazu zgodnie z przepisami odrębnymi;

4) zasady ochrony dziedzictwa kulturowego i zabytków oraz dóbr kultury współczesnej:

a) ustala się ochronę nieruchomego zabytku archeologicznego zlokalizowanego w terenie 015KDL poprzez ustanowienie strefy ochrony OW, w granicach zgodnych z oznaczeniem na rysunku planu,

b) w obszarze strefy, o której mowa w lit. a roboty ziemne albo zmiana charakteru dotychczasowej działalności, które mogą doprowadzić do przekształcenia lub zniszczenia zabytku archeologicznego, wymagają przeprowadzenia badań archeologicznych na zasadach określonych w przepisach odrębnych dotyczących ochrony zabytków i opieki nad zabytkami;

5) wymagania wynikające z potrzeb kształtowania przestrzeni publicznych – zakaz lokalizacji wolno stojących nośników reklamowych;

6) zasady kształtowania zabudowy oraz wskaźniki zagospodarowania terenu, maksymalna i minimalna intensywność zabudowy jako wskaźnik powierzchni całkowitej zabudowy w odniesieniu do powierzchni działki budowlanej, minimalny udział procentowy powierzchni biologicznie czynnej w odniesieniu do powierzchni działki budowlanej, maksymalna wysokość zabudowy, minimalna liczba miejsc do parkowania w tym miejsca przeznaczone na parkowanie pojazdów zaopatrzonych w kartę parkingową i sposób ich realizacji oraz linie zabudowy i gabaryty obiektów – nie występuje potrzeba określenia;

7) granice i sposoby zagospodarowania terenów lub obiektów podlegających ochronie, na podstawie odrębnych przepisów, terenów górniczych, a także obszarów szczególnego zagrożenia powodzią, obszarów osuwania się mas ziemnych – w terenie, przez który przebiega granica Głównego Zbiornika Wód Podziemnych nr 214 zgodnie z rysunkiem planu, w zakresie zagospodarowania i użytkowania terenu postępować zgodnie z przepisami odrębnymi;

8) szczegółowe zasady i warunki scalania i podziału nieruchomości objętych planem miejscowym – nie występuje potrzeba określenia;

9) szczególne warunki zagospodarowania terenów oraz ograniczenia w ich użytkowaniu, w tym zakaz zabudowy – nie występuje potrzeba określenia;

10) zasady modernizacji, rozbudowy i budowy systemów komunikacji i infrastruktury technicznej – dopuszcza się budowę, rozbudowę i przebudowę infrastruktury technicznej zgodnie z przepisami odrębnymi;

11) sposób i termin tymczasowego zagospodarowania, urządzania i użytkowania terenów – nie występuje potrzeba określenia;

12) stawka procentowa, na podstawie której ustala się opłatę, o której mowa w art. 36 ust. 4 ustawy o planowaniu i zagospodarowaniu przestrzennym – 0,1%.

§ 17. Dla terenów oznaczonych na rysunku planu symbolami **009KDD, 018KDD** ustala się:

1) przeznaczenie – tereny publicznych dróg dojazdowych;

2) zasady ochrony i kształtowania ładu przestrzennego:

a) szerokość w liniach rozgraniczających, zgodnie z rysunkiem planu;

b) w liniach rozgraniczających dróg dopuszcza się lokalizację przystanków oraz zatok autobusowych,

c) dopuszcza się lokalizowanie infrastruktury technicznej, zgodnie z przepisami odrębnymi;

3) zasady ochrony środowiska, przyrody i krajobrazu kulturowego – należy uwzględnić reżimy ochronne związane z położeniem w Nadwkrzańskim Obszarze Chronionego Krajobrazu zgodnie z przepisami odrębnymi;

4) zasady ochrony dziedzictwa kulturowego i zabytków oraz dóbr kultury współczesnej:

c) ustala się ochronę nieruchomego zabytku archeologicznego zlokalizowanego w terenie 09KDD poprzez ustanowienie strefy ochrony OW, w granicach zgodnych z oznaczeniem na rysunku planu,

d) w obszarze strefy, o której mowa w lit. a roboty ziemne albo zmiana charakteru dotychczasowej działalności, które mogą doprowadzić do przekształcenia lub zniszczenia zabytku archeologicznego, wymagają przeprowadzenia badań archeologicznych na zasadach określonych w przepisach odrębnych dotyczących ochrony zabytków i opieki nad zabytkami;

5) wymagania wynikające z potrzeb kształtowania przestrzeni publicznych – zakaz lokalizacji wolno stojących nośników reklamowych;

6) zasady kształtowania zabudowy oraz wskaźniki zagospodarowania terenu, maksymalna i minimalna intensywność zabudowy jako wskaźnik powierzchni całkowitej zabudowy w odniesieniu do powierzchni działki budowlanej, minimalny udział procentowy powierzchni biologicznie czynnej w odniesieniu do powierzchni działki budowlanej, maksymalna wysokość zabudowy, minimalna liczba miejsc do parkowania w tym miejsca przeznaczone na parkowanie pojazdów zaopatrzonych w kartę parkingową i sposób ich realizacji oraz linie zabudowy i gabaryty obiektów – nie występuje potrzeba określenia;

7) granice i sposoby zagospodarowania terenów lub obiektów podlegających ochronie, na podstawie odrębnych przepisów, terenów górniczych, a także obszarów szczególnego zagrożenia powodzią, obszarów osuwania się mas ziemnych – w terenie, przez który przebiega granica Głównego Zbiornika Wód Podziemnych nr 214 zgodnie z rysunkiem planu, w zakresie zagospodarowania i użytkowania terenu postępować zgodnie z przepisami odrębnymi;

8) szczegółowe zasady i warunki scalania i podziału nieruchomości objętych planem miejscowym – nie występuje potrzeba określenia;

9) szczególne warunki zagospodarowania terenów oraz ograniczenia w ich użytkowaniu, w tym zakaz zabudowy – nie występuje potrzeba określenia;

10) zasady modernizacji, rozbudowy i budowy systemów komunikacji i infrastruktury technicznej – dopuszcza się budowę, rozbudowę i przebudowę infrastruktury technicznej zgodnie z przepisami odrębnymi;

11) sposób i termin tymczasowego zagospodarowania, urządzania i użytkowania terenów – nie występuje potrzeba określenia;

12) stawka procentowa, na podstawie której ustala się opłatę, o której mowa w art. 36 ust. 4 ustawy o planowaniu i zagospodarowaniu przestrzennym – 0,1%.

§ 18. Dla terenów oznaczonych na rysunku planu symbolami **003KDW, 004KDW, 005KDW, 006KDW, 008KDW, 010KDW, 011KDW, 013KDW, 014KDW, 016KDW, 017KDW, 019KDW, 020KDW, 021KDW, 022KDW, 023KDW, 024KDW, 025KDW, 026KDW, 027KDW, 029KDW, 030KDW, 031KDW, 032KDW, 033KDW, 034KDW** ustala się:

1) przeznaczenie – tereny dróg wewnętrznych;

2) zasady ochrony i kształtowania ładu przestrzennego:

a) szerokość w liniach rozgraniczających, zgodnie z rysunkiem planu,

b) dopuszcza się lokalizowanie infrastruktury technicznej, zgodnie z przepisami odrębnymi;

3) zasady ochrony środowiska, przyrody i krajobrazu kulturowego – należy uwzględnić reżimy ochronne związane z położeniem w Nadwkrzańskim Obszarze Chronionego Krajobrazu zgodnie z przepisami odrębnymi;

4) zasady ochrony dziedzictwa kulturowego i zabytków oraz dóbr kultury współczesnej:

a) ustala się ochronę nieruchomego zabytku archeologicznego zlokalizowanego w terenie 013KDW poprzez ustanowienie strefy ochrony OW, w granicach zgodnych z oznaczeniem na rysunku planu,

b) w obszarze strefy, o której mowa w lit. a roboty ziemne albo zmiana charakteru dotychczasowej działalności, które mogą doprowadzić do przekształcenia lub zniszczenia zabytku archeologicznego, wymagają przeprowadzenia badań archeologicznych na zasadach określonych w przepisach odrębnych dotyczących ochrony zabytków i opieki nad zabytkami;

5) wymagania wynikające z potrzeb kształtowania przestrzeni publicznych – zakaz lokalizacji wolno stojących nośników reklamowych;

6) zasady kształtowania zabudowy oraz wskaźniki zagospodarowania terenu, maksymalna i minimalna intensywność zabudowy jako wskaźnik powierzchni całkowitej zabudowy w odniesieniu do powierzchni działki budowlanej, minimalny udział procentowy powierzchni biologicznie czynnej w odniesieniu do powierzchni działki budowlanej, maksymalna wysokość zabudowy, minimalna liczba miejsc do parkowania w tym miejsca przeznaczone na parkowanie pojazdów zaopatrzonych w kartę parkingową i sposób ich realizacji oraz linie zabudowy i gabaryty obiektów – nie występuje potrzeba określenia;

7) granice i sposoby zagospodarowania terenów lub obiektów podlegających ochronie, na podstawie odrębnych przepisów, terenów górniczych, a także obszarów szczególnego zagrożenia powodzią, obszarów osuwania się mas ziemnych – w terenach, przez które przebiega granica Głównego Zbiornika Wód Podziemnych nr 214 zgodnie z rysunkiem planu, w zakresie zagospodarowania i użytkowania terenów postępować zgodnie z przepisami odrębnymi;

8) szczegółowe zasady i warunki scalania i podziału nieruchomości objętych planem miejscowym – nie występuje potrzeba określenia;

9) szczególne warunki zagospodarowania terenów oraz ograniczenia w ich użytkowaniu, w tym zakaz zabudowy – nie występuje potrzeba określenia;

10) zasady modernizacji, rozbudowy i budowy systemów komunikacji i infrastruktury technicznej – dopuszcza się budowę, rozbudowę i przebudowę infrastruktury technicznej zgodnie z przepisami odrębnymi;

11) sposób i termin tymczasowego zagospodarowania, urządzania i użytkowania terenów – nie występuje potrzeba określenia;

12) stawka procentowa, na podstawie której ustala się opłatę, o której mowa w art. 36 ust. 4 ustawy o planowaniu i zagospodarowaniu przestrzennym – 0,1%.

Rozdział 3.
Przepisy końcowe

§ 19. Wykonanie niniejszej uchwały powierza się Wójtowi gminy Siemiątkowo.

§ 20. Uchwała wchodzi w życie po upływie 14 dni od dnia jej ogłoszenia w Dzienniku Urzędowym Województwa Mazowieckiego i podlega publikacji na stronie internetowej gminy.


Przewodniczący Rady

Dorota Lorenc

MIEJSCOWY PLAN ZAGOSPODAROWANIA PRZESTRZENNEGO DLA OBRĘBU GRADZANOWO, GMINA SIEMIĄTKOWO

Załącznik nr 1 do Uchwały nr XX.33.2016 Rady Gminy Siemiątkowo z dnia 20 grudnia 2016r.


Organ sporządzający
Wójt Gminy Siemiątkowo

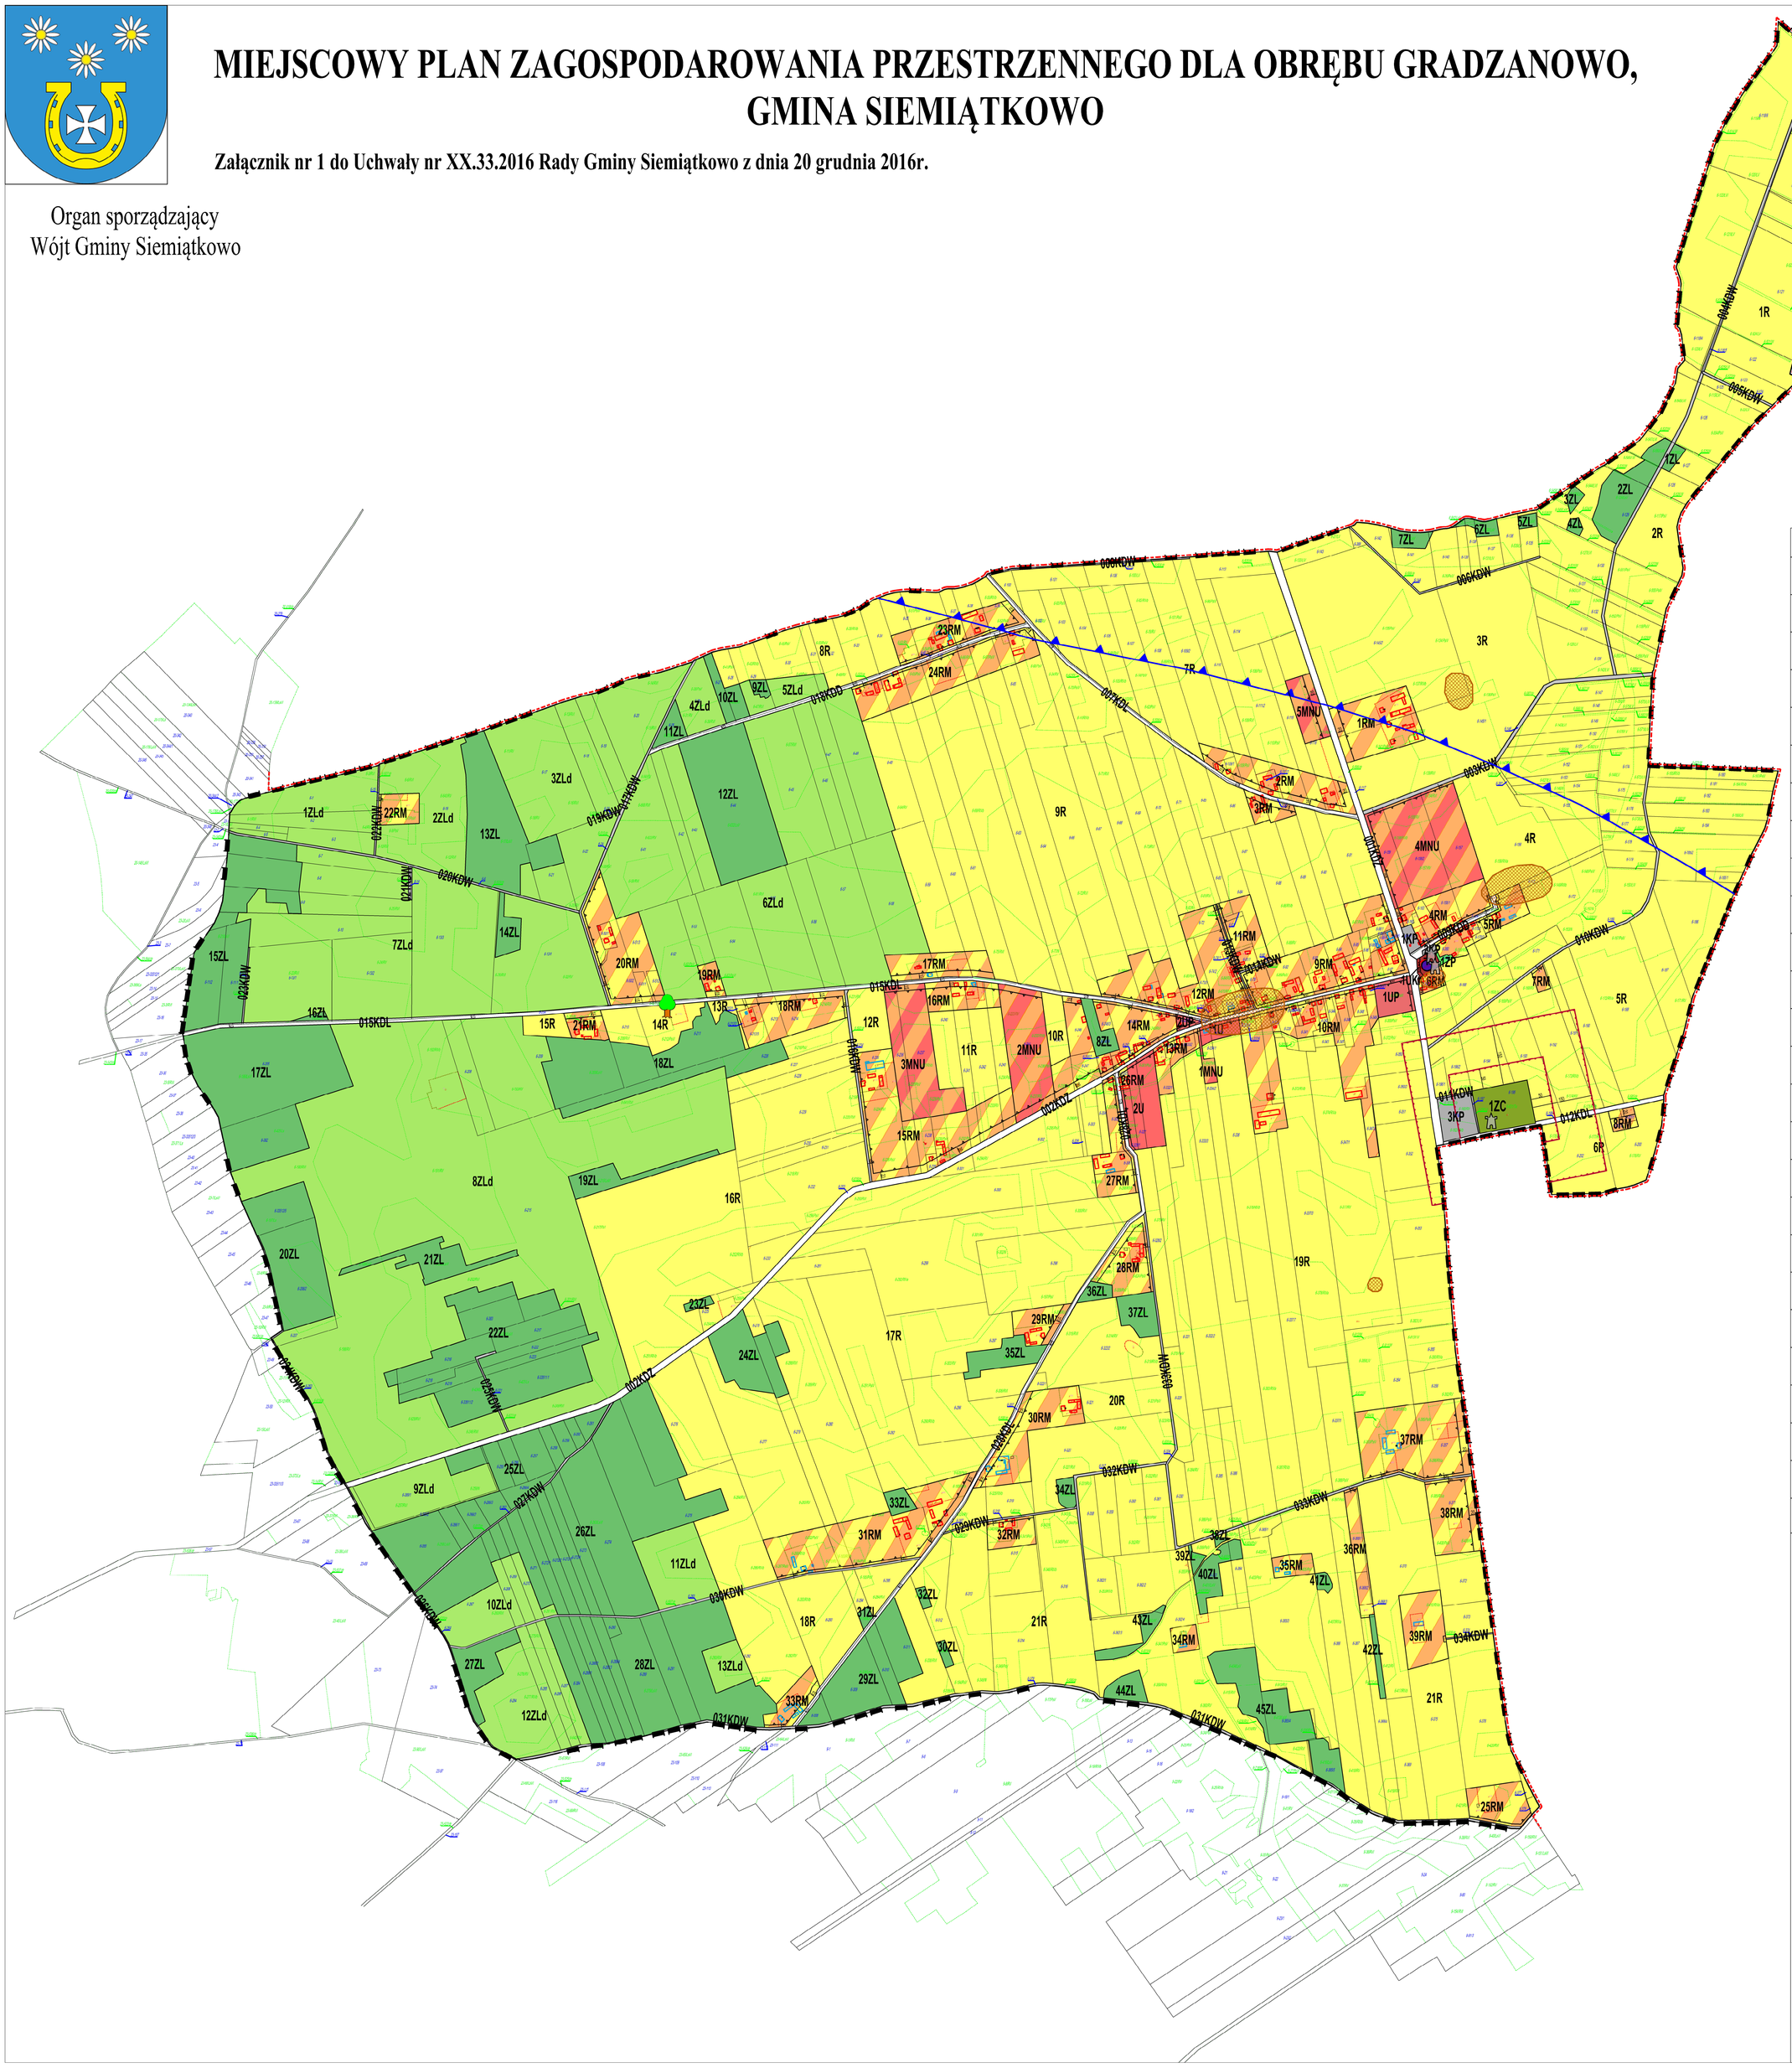

OZNACZENIA OBOWIĄZUJĄCE

	Granice obszaru objętego planem miejscowym
	Granice administracyjne gminy
	Linie rozgraniczające tereny o różnym przeznaczeniu lub różnych zasadach zagospodarowania
	Nieprzekraczalne linie zabudowy
	Wymiarowanie
U	Tereny usług
UKr	Teren usług kultu religijnego
UP	Tereny usług publicznych
MNU	Teren zabudowy mieszkaniowej jednorodzinnej z dopuszczeniem usług
R	Tereny rolnicze
RM	Tereny zabudowy zagrodowej
ZL	Lasy
ZLd	Tereny dolesień
ZP	Teren zieleni urządzonej
ZC	Cmentarz
KP	Tereny usług komunikacyjnych - parkingi
KDZ	Tereny publicznych dróg zbiorczych
KDL	Tereny publicznych dróg lokalnych
KDD	Tereny publicznych dróg dojazdowych
KDW	Tereny dróg wewnętrznych
	Sanitarna strefa ochronna cmentarza
	Obiekt wpisany do rejestru zabytków
	Obiekt wpisany do Gminnej Ewidencji Zabytków
	Nieruchome zabytki archeologiczne - strefa ochrony OW
	Pomnik przyrody
	Granica Głównego Zbiornika Wód Podziemnych nr 214

WYRYS ZE STUDIUM UWARUNKOWAŃ I KIERUNKÓW ZAGOSPODAROWANIA PRZESTRZENNEGO GMINY SIEMIĄTKOWO

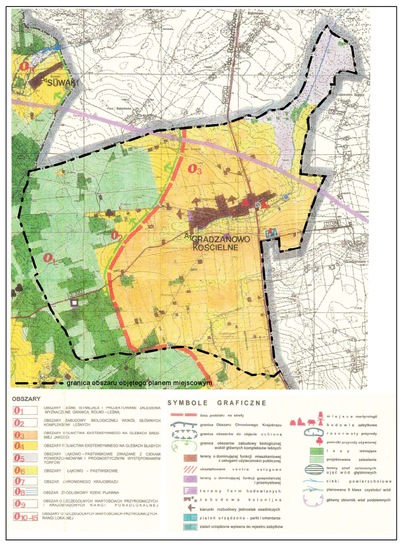

Załącznik Nr 2
do Uchwały Nr XX.39.2016
Rady Gminy Siemiątkowo
z dnia 20 grudnia 2016 r.

Rozstrzygnięcie Rady Gminy Siemiątkowo o sposobie rozpatrzenia uwag do projektu miejscowego planu zagospodarowania przestrzennego dla obrębu Gradzanowo, gmina Siemiątkowo.

Wykaz nieuwzględnionych uwag złożonych podczas wyłożenia projektu miejscowego planu zagospodarowania przestrzennego (dalej: plan miejscowy) do publicznego wglądu:

Uwaga nr 1:
Treść uwagi:
1. Proszę o poszerzenie obszaru 12RM na działce nr ew. 67 w kierunku północnym na równi z obszarem wyznaczonym na działce nr ew. 72
2. Proszę o zmianę zapisów w części tekstowej strona 16 § 10 pkt 9 zapisów dotyczących graniczenia z lasem. W przytoczonym paragrafie jest zapis, że teren 15RM graniczy z lasem. Na terenie 15RM nie występuje użytek leśny. Jednakże na terenie 14 RM jest użytek leśny, na którym występują ograniczenia zabudowy. W związku czym proszę o poprawienie zapisów i zmianę symboli z 15RM na 14RM.
3. Proszę o poszerzenie obszaru RM na działkach nr ew. 236, 237 w kierunku północnym na równi z granicą działki ew. nr 240. Z kolei na pozostałej części działek pozostawienie obecnej funkcji MN/U.
4. Proszę o usunięcie zapisu paragrafu 10 pkt 3 litera a w brzmieniu: „zakazuje się lokalizacji ferm drobiu i przemysłowego chowu i hodowli”

Rozstrzygnięcie: częściowo nieuwzględniona.
Uzasadnienie: Uwaga została uwzględniona w zakresie punktu 1 i 2. W zakresie punkt 3 i 4, ze względu na przyjęte w planie miejscowym rozwiązania planistyczne, które są zgodne z polityką przestrzenną gminy oraz kierunkami zagospodarowania przestrzeni określonymi w Studium uwarunkowań i kierunków zagospodarowania gminy Siemiątkowo, w/w uwagi nie mogą zostać uwzględnione.

Uwaga nr 2:
Treść uwagi:
1. Wnoszę o rozszerzenie terenu zabudowy zagrodowej oznaczonej symbolem 10RM na rysunku planu, zgodnie z załącznikiem graficznym nr 1, dotyczy działki nr 347/1.
2. Wnoszę o wykreślenie stanowiska archeologicznego, znajdującego się w terenie oznaczonym symbolem 19R projektu planu, dotyczy działki nr 347/1, ponieważ takie stanowisko nie figuruje w spisie stanowisk archeologicznych (zał. graf. Nr 1).

3. Wnoszę o rozszerzenie terenu zabudowy zagrodowej oznaczonej symbolem 3RM na rysunku planu (zgodnie z załącznikiem graficznym nr 2), dotyczy działki nr 89.

Rozstrzygnięcie: nieuwzględniona.

Uzasadnienie: W zakresie punktu 1 i 3, ze względu na przyjęte w planie miejscowym rozwiązania planistyczne, które są zgodne z polityką przestrzenną gminy oraz kierunkami zagospodarowania przestrzeni określonymi w Studium uwarunkowań i kierunków zagospodarowania gminy Siemiątkowo, w/w uwagi nie mogą zostać uwzględnione. Ponadto nie ma możliwości wykreślenia stanowiska archeologicznego, projekt planu był w tym zakresie uzgadniany z Wojewódzkim Konserwatorem Zabytków i w tej części uwaga również nie może być uwzględniona.

Uwaga nr 3:

Treść uwagi: Proszę o przeznaczenie całej działki nr ewidencyjny 49 pod teren zabudowy zagrodowej. Proszę o wykreślenie w paragrafie 10 punkt 3a zapisu w brzmieniu: „zakazuje się lokalizacji ferm drobiu i przemysłowego chowu i hodowli”

Rozstrzygnięcie: nieuwzględniona.

Uzasadnienie: Ze względu na przyjęte w planie miejscowym rozwiązania planistyczne, które są zgodne z polityką przestrzenną gminy oraz kierunkami zagospodarowania przestrzeni określonymi w Studium uwarunkowań i kierunków zagospodarowania gminy Siemiątkowo, w/w uwagi nie mogą zostać uwzględnione.

Uwaga nr 4:

Treść uwagi: Proszę o ponowne opracowanie terenu oznaczonego symbolem 24RM. Na działce nr 62 tak, aby łącznie zajmowała powierzchnię 2h. Proszę również o wykreślenie w części tekstowej planu §10 pkt 3a „zakazuje się lokalizacji ferm drobiu i przemysłowego chowu i hodowli”.

Rozstrzygnięcie: nieuwzględniona.

Uzasadnienie: Ze względu na przyjęte w planie miejscowym rozwiązania planistyczne, które są zgodne z polityką przestrzenną gminy oraz kierunkami zagospodarowania przestrzeni określonymi w Studium uwarunkowań i kierunków zagospodarowania gminy Siemiątkowo, w/w uwagi nie mogą zostać uwzględnione.

……

(pieczęć i podpis Przewodniczącego Rady Gminy)

Załącznik Nr 3
do Uchwały Nr XX.39.2016
Rady Gminy Siemiątkowo
z dnia 20 grudnia 2016 r.

Rozstrzygnięcie Rady Gminy Siemiątkowo o sposobie realizacji zapisanych w planie inwestycji z zakresu infrastruktury technicznej, należących do zadań własnych gminy oraz zasadach ich finansowania, zgodnie z przepisami o finansach publicznych.

Na podstawie art. 20 ust. 1 ustawy z dnia 27 marca 2003r. o planowaniu i zagospodarowaniu przestrzennym (Dz. U. z 2016 r. poz. 778, 904, 961, 1250, 1579), określa się następujący sposób realizacji oraz zasady finansowania inwestycji z zakresu infrastruktury technicznej, które należą do zadań własnych gminy:

1. Opis sposobu realizacji inwestycji publicznych:
   1) realizacja inwestycji będzie przebiegać zgodnie z obowiązującymi przepisami, w tym m.in. ustawą Prawo budowlane, ustawą o zamówieniach publicznych, o samorządzie gminnych, gospodarce komunalnej i o ochronie środowiska;
   2) inwestycje w zakresie przesyłania i dystrybucji, energii elektrycznej, budowy, rozbudowy i przebudowy pozostałej infrastruktury technicznej i komunikacyjnej realizowane będą w sposób określony obowiązującymi przepisami.
2. Finansowanie inwestycji z zakresu infrastruktury technicznej, które należą do zadań własnych gminy, ujętych w niniejszym planie podlega przepisom ustawy z dnia 27 sierpnia 2009 r. o finansach publicznych (Dz. U. z 2013 r. poz. 885 z późn. zm.).
3. Prognozowane źródła finansowania przez gminę:
   1) dochody własne;
   2) dotacje;
   3) pożyczki preferencyjne;
   4) fundusze Unii Europejskiej;
   5) porozumienia publiczno-prywatne.

……

(pieczęć i podpis Przewodniczącego Rady Gminy)

DZIENNIK URZĘDOWY
WOJEWÓDZTWA MAZOWIECKIEGO

Warszawa, dnia 2 lutego 2017 r.

Poz. 1023

Elektronicznie podpisany przez:
Sławomir Parys
Data: 2017-02-02 11:22:41

Rozstrzygnięcie nadzorcze Nr LEX-I.4131.263.2016.MO

Wojewody Mazowieckiego

z dnia 24 stycznia 2017 r.

dotyczy uchwały Nr XX.39.2016 Rady gminy Siemiątkowo z dnia 20 grudnia 2016 r. w sprawie miejscowego planu zagospodarowania przestrzennego dla obrębu Gradzanowo, gmina Siemiątkowo.

Warszawa, 24 stycznia 2017 r.

WOJEWODA MAZOWIECKI

LEX-I.4131.263.2016.MO

Rada Gminy Siemiątkowo
ul. Władysława Reymonta 3A
03 – 135 Siemiątkowo

Rozstrzygnięcie nadzorcze

Na podstawie art. 91 ust. 1 ustawy z dnia 8 marca 1990 r. o samorządzie gminnym (Dz. U. z 2016 r. poz. 446, 1579 i 1948)

stwierdzam nieważność

uchwały Nr XX.39.2016 Rady Gminy Siemiątkowo z dnia 20 grudnia 2016 r. *w sprawie miejscowego planu zagospodarowania przestrzennego dla obrębu Gradzanowo, gmina Siemiątkowo,* w zakresie ustaleń:

- § 2 pkt 8 uchwały;
- § 5 pkt 4 lit. b uchwały;
- § 5 pkt 6 lit. e uchwały;
- § 9 pkt 4 lit. b uchwały;
- § 9 pkt 8 uchwały;
- § 10 pkt 4 lit. b uchwały;
- § 10 pkt 8 uchwały;
- § 11 pkt 9 uchwały;
- § 13 pkt 2 lit. b uchwały;
- § 14 pkt 2 uchwały;
- § 16 pkt 4 lit. b uchwały;
- § 17 pkt 4 lit. b uchwały;
- § 17 (*podwójna numeracja) pkt 4 lit. d uchwały;
- § 18 pkt 4 lit. b uchwały;
- części tekstowej i graficznej uchwały, w odniesieniu do terenów oznaczonych symbolami: 34RM, 35RM, 36RM, 1KP, 2KP, 3KP i 1UKr;
- części graficznej uchwały w zakresie, w jakim dopuszcza do realizacji zabudowy na terenach oznaczonych symbolami: 14RM, 28RM, 29RM, 33RM, w odległości do 12 m od granicy lasów, stanowiących tereny: 8ZL, 29ZL, 35ZL, 36ZL i 37ZL.

Uzasadnienie

Na sesji w dniu 20 grudnia 2016 r. Rada Gminy Siemiątkowo podjęła uchwałę Nr XX.39.2016 *w sprawie miejscowego planu zagospodarowania przestrzennego dla obrębu Gradzanowo, gmina Siemiątkowo.*

Uchwałę tę podjęto na podstawie art. 18 ust. 2 pkt 5 ustawy o samorządzie gminnym oraz art. 20 ust. 1 ustawy z dnia 27 marca 2003 r. o planowaniu i zagospodarowaniu przestrzennym (Dz. U. z 2016 r. poz. 778 z późn. zm.), zwanej dalej *„ustawą o p.z.p.”*.

Stosownie do zapisów art. 14 ust. 8 ustawy o p.z.p., miejscowy plan zagospodarowania przestrzennego jest aktem prawa miejscowego, uchwalanym zgodnie z art. 20 ust. 1 ustawy o p.z.p., przez organ stanowiący gminy, tj. radę gminy. Artykuł 94 Konstytucji RP stanowi, że organy samorządu terytorialnego oraz terenowe organy administracji rządowej, na podstawie i w granicach upoważnień ustawowych zawartych w ustawie, ustanawiają akty prawa miejscowego obowiązujące na obszarze działania tych organów, a zasady i tryb wydawania aktów prawa miejscowego określa ustawa. W przypadku aktów prawa miejscowego z zakresu planowania przestrzennego, tj. w odniesieniu do miejscowych planów zagospodarowania przestrzennego, regulację zasad i trybu ich sporządzania, określa ustawa o p.z.p.

W myśl art. 3 ust. 1 ustawy o p.z.p., kształtowanie i prowadzenie polityki przestrzennej na terenie gminy, w tym uchwalanie studium uwarunkowań i kierunków zagospodarowania przestrzennego gminy oraz miejscowych planów zagospodarowania przestrzennego należy do zadań własnych gminy. Biorąc pod uwagę powyższe oraz mając na uwadze dyspozycję art. 20 ust. 2 ustawy o p.z.p., kontrola organu nadzoru w tym przedmiocie nie dotyczy celowości czy słuszności dokonywanych w miejscowym planie zagospodarowania przestrzennego rozstrzygnięć, lecz ogranicza się jedynie do badania zgodności z prawem podejmowanych uchwał, a zwłaszcza przestrzegania zasad planowania przestrzennego oraz, określonej ustawą, procedury planistycznej.

Zgodnie z art. 28 ust. 1 ustawy o p.z.p., podstawę do stwierdzenia nieważności uchwały rady gminy w całości lub w części stanowi istotne naruszenie zasad sporządzania planu miejscowego, istotne naruszenie trybu jego sporządzania, a także naruszenie właściwości organów w tym zakresie.

Zasady sporządzania aktu planistycznego dotyczą problematyki merytorycznej, która związana jest ze sporządzeniem aktu planistycznego, a więc jego zawartością (część tekstowa, graficzna). Zawartość aktu planistycznego określona została w art. 15 ustawy o p.z.p.

Jedną z podstawowych zasad sporządzania planu miejscowego ustawodawca uregulował w art. 15 ust. 1 ustawy o p.z.p., zgodnie z którym, wójt, burmistrz albo prezydent miasta sporządza projekt planu miejscowego, zawierający część tekstową i graficzną, zgodnie z zapisami studium oraz z przepisami odrębnymi, odnoszącymi się do obszaru objętego planem.

Ustawa o p.z.p., zgodnie z dyspozycją art. 1 ust. 1, określa m.in. zasady kształtowania polityki przestrzennej przez jednostki samorządu terytorialnego i organy administracji rządowej oraz zakres i sposoby postępowania w sprawach przeznaczenia terenów na określone cele oraz ustalenia zasad ich zagospodarowania i zabudowy, przyjmując ład przestrzenny i zrównoważony rozwój za podstawę tych działań.

Z wnioskiem tym korespondują rezultaty wykładni systemowej. Zgodnie z art. 1 ust. 2 ustawy o p.z.p., w planowaniu i zagospodarowaniu przestrzennym należy uwzględniać szereg wartości, w tym m.in.:

- wymagania ładu przestrzennego, w tym urbanistyki i architektury (art. 1 ust. 2 pkt 1 ustawy o p.z.p.);
- walory architektoniczne i krajobrazowe (art. 1 ust. 2 pkt 2 ustawy o p.z.p.);

- wymagania ochrony środowiska, w tym gospodarowania wodami i ochrony gruntów rolnych i leśnych (art. 1 ust. 2 pkt 3 ustawy o p.z.p.);
- wymagania ochrony dziedzictwa kulturowego i zabytków oraz dóbr kultury współczesnej (art. 1 ust. 2 pkt 4 ustawy o p.z.p.);
- wymagania ochrony zdrowia oraz bezpieczeństwa ludzi i mienia (art. 1 ust. 2 pkt 5 ustawy o p.z.p.);
- prawo własności (art. 1 ust. 2 pkt 7 ustawy o p.z.p.).

Z kolei tryb uchwalenia planu, określony w art. 17 ustawy o p.z.p., odnosi się do kolejno podejmowanych czynności planistycznych, określonych przepisami ustawy, gwarantujących możliwość udziału zainteresowanych podmiotów w procesie planowania (poprzez składanie wniosków i uwag) i pośrednio do kontroli legalności przyjmowanych rozwiązań w granicach uzyskiwanych opinii i uzgodnień.

Egzegeza przytoczonych powyżej przepisów prowadzi do konkluzji, iż zgodnie z wolą ustawodawcy, ustalenia planu muszą zawierać zasady, o których mowa w art. 15 ustawy o p.z.p., które uwzględniają również wartości, o których mowa w art. 1 ust. 2 ustawy o p.z.p. Zgodnie z art. 15 ustawy o p.z.p., projekt planu miejscowego zawiera część tekstową i graficzną (ust. 1), a art. 20 ust. 1 stanowi, że część tekstowa planu stanowi treść uchwały, a część graficzna stanowi załącznik do uchwały. Ocenie legalności podlega zarówno treść uchwały przyjmującej plan miejscowy, jak i załączniki, czyli m.in. część graficzna.

Zakres przedmiotowy władztwa planistycznego gminy, w ramach którego ma ona możliwość wpływu na sposób wykonywania prawa własności, przez właścicieli i użytkowników terenów objętych ustaleniami planu miejscowego, nie jest nieograniczony i został szczegółowo określony w ustawie o p.z.p. poprzez wskazanie obowiązkowej i fakultatywnej (dopuszczalnej) treści planu miejscowego (art. 15 ust. 2 i 3) oraz w rozporządzeniu Ministra Infrastruktury z dnia 26 sierpnia 2003 r. w sprawie wymaganego zakresu projektu miejscowego planu zagospodarowania przestrzennego (Dz. U. Nr 164, poz. 1587), zwanego dalej *„rozporządzeniem w sprawie wymaganego zakresu projektu m.p.z.p.”*, w szczególności zaś w jego ustaleniach zawartych w §§ 3, 4 i 7 oraz w § 8 ust. 2 zd. 1, który stanowi, że: *„Na projekcie rysunku planu miejscowego stosuje się nazewnictwo i oznaczenia umożliwiające jednoznaczne powiązanie projektu rysunku planu miejscowego z projektem tekstu planu miejscowego”.*

Oznacza to, że nie każde rozstrzygnięcie związane swobodnie z przeznaczeniem, zagospodarowaniem i użytkowaniem terenu może być włączone do ustaleń planu, a jedynie takie, które mieści się ściśle w ramach tego, co ustawa określa ogólnie, jako ustalenie przeznaczenia terenu, rozmieszczenia inwestycji celu publicznego i określenie sposobów zagospodarowania i warunków zabudowy terenu, a konkretnie wylicza w art. 15, natomiast ww. rozporządzenie doszczegóławia, jako nakazy, zakazy, dopuszczenia i ograniczenia w zagospodarowaniu terenów, określone w § 4 tego rozporządzenia. W szczególności, wobec zasady hierarchiczności źródeł prawa, przedmiotem regulacji planu nie mogą być kwestie, które podlegają regulacjom aktów wyższego rzędu, ani tym bardziej regulacje planu nie mogą być z nimi sprzeczne.

Organ nadzoru zobowiązany jest do badania zgodności uchwały ze stanem prawnym obowiązującym w dacie podjęcia przez radę gminy uchwały i w przypadku stwierdzenia naruszenia prawa, do podjęcia interwencji, stosownej do posiadanych kompetencji w tym zakresie.

Wskazać również należy, iż wobec zasady hierarchiczności źródeł prawa, przedmiotem regulacji planu nie mogą być kwestie, które podlegają regulacjom aktów wyższego rzędu, ani tym bardziej regulacje planu nie mogą być z nimi sprzeczne. Wykroczenie poza zakres delegacji ustawowej stwarza zaś ryzyko powtórzenia lub modyfikacji norm obecnych w innych aktach prawnych, w tym

także norm hierarchicznie wyższych zawartych w ustawach. Skutki takie są trudne do przewidzenia, stąd konieczność ścisłego przestrzegania granic umocowania prawnego do podejmowania uchwał.

Stosownie do dyspozycji art. 15 ust. 1 ustawy o p.z.p., organ wykonawczy gminy sporządza plan miejscowy zgodnie z przepisami odrębnymi, odnoszącymi się do obszaru objętego planem miejscowym. W odniesieniu do przedmiotowego planu miejscowego zastosowanie będą miały m.in. przepisy:

- ustawy z dnia 23 lipca 2003 r. o ochronie zabytków i opiece nad zabytkami (Dz. U. z 2014 r. poz. 1446 z późn. zm.);
- ustawy z dnia 7 lipca 1994 r. Prawo budowlane (Dz. U. z 2016 r. poz. 290 z późn. zm.);
- ustawy z dnia 21 sierpnia 1997 r. o gospodarce nieruchomościami (Dz. U. z 2016 r. poz. 2147 z późn. zm.);
- rozporządzenia Ministra Infrastruktury z dnia 12 kwietnia 2002 r. w sprawie warunków technicznych, jakim powinny odpowiadać budynki i ich usytuowanie (Dz. U. z 2015 r. poz. 1422).

Naruszenie zasad zobowiązujących do sporządzenia planu miejscowego zgodnie z przepisami odrębnymi, o których mowa w art. 15 ust. 1 ustawy o p.z.p., wynika z ustaleń uchwały dotyczących stanowisk archeologicznych znajdujących się w granicach obszaru objętego planem, zawartych w:

- § 5 pkt 4 lit. a i lit. b uchwały, w brzmieniu: *„Dla terenów oznaczonych na rysunku planu symbolami **1U, 2U** ustala się: (...) 4) zasady ochrony dziedzictwa kulturowego i zabytków oraz dóbr kultury współczesnej: a) ustala się ochronę nieruchomego zabytku archeologicznego zlokalizowanego w terenie 1U poprzez ustanowienie strefy ochrony OW, w granicach zgodnych z oznaczeniem na rysunku planu, b) w obszarze strefy, o której mowa w lit. a roboty ziemne albo zmiana charakteru dotychczasowej działalności, które mogą doprowadzić do przekształcenia lub zniszczenia zabytku archeologicznego, wymagają przeprowadzenia badań archeologicznych na zasadach określonych w przepisach odrębnych dotyczących ochrony zabytków i opieki nad zabytkami;”;*
- § 6 pkt 4 lit. a i lit. b uchwały, w brzmieniu: *„Dla terenu oznaczonego na rysunku planu symbolem **1UKr,** ustala się: (...) 4) zasady ochrony dziedzictwa kulturowego i zabytków oraz dóbr kultury współczesnej: a) ustala się ochronę nieruchomego zabytku archeologicznego poprzez ustanowienie strefy ochrony OW, w granicach zgodnych z oznaczeniem na rysunku planu, b) w obszarze strefy, o której mowa w lit. a roboty ziemne albo zmiana charakteru dotychczasowej działalności, które mogą doprowadzić do przekształcenia lub zniszczenia zabytku archeologicznego, wymagają przeprowadzenia badań archeologicznych na zasadach określonych w przepisach odrębnych dotyczących ochrony zabytków i opieki nad zabytkami;”;*
- § 9 pkt 4 lit. a i lit. b uchwały, w brzmieniu: *„Dla terenów oznaczonych na rysunku planu symbolami **1R, 2R, 3R, 4R, 5R, 6R, 7R, 8R, 9R, 10R, 11R, 12R, 13R, 14R, 15R, 16R, 17R, 18R, 19R, 20R, 21R** ustala się: (...) 4) zasady ochrony dziedzictwa kulturowego i zabytków oraz dóbr kultury współczesnej: a) ustala się ochronę nieruchomych zabytków archeologicznych zlokalizowanych w terenach 3R, 4R, 19R poprzez ustanowienie strefy ochrony OW, w granicach zgodnych z oznaczeniem na rysunku planu, b) w obszarze stref, o której mowa w lit. a roboty ziemne albo zmiana charakteru dotychczasowej działalności, które mogą doprowadzić do przekształcenia lub zniszczenia zabytku archeologicznego, wymagają przeprowadzenia badań archeologicznych na zasadach określonych w przepisach odrębnych dotyczących ochrony zabytków i opieki nad zabytkami;”;*
- § 10 pkt 4 lit. a i lit. b uchwały, w brzmieniu: *„Dla terenów oznaczonych na rysunku planu symbolami **1RM, 2RM, 3RM, 4RM, 5RM, 6RM, 7RM, 8RM, 9RM, 10RM, 11RM, 12RM, 13RM, 14RM, 15RM, 16RM, 17RM, 18RM, 19RM, 20RM, 21RM, 22RM, 23RM, 24RM, 25RM, 26RM, 27RM, 28RM, 29RM, 30RM, 31RM, 32RM, 32RM, 34RM, 35RM, 36RM, 37RM, 38RM, 39RM** ustala się: (...) 4) zasady ochrony dziedzictwa kulturowego i zabytków*

oraz dóbr kultury współczesnej: a) ustala się ochronę nieruchomych zabytków archeologicznych zlokalizowanych w terenach 4RM, 5RM, 9RM, 10RM, 12RM poprzez ustanowienie strefy ochrony OW, w granicach zgodnych z oznaczeniem na rysunku planu, b) w obszarze stref, o której mowa w lit. a roboty ziemne albo zmiana charakteru dotychczasowej działalności, które mogą doprowadzić do przekształcenia lub zniszczenia zabytku archeologicznego, wymagają przeprowadzenia badań archeologicznych na zasadach określonych w przepisach odrębnych dotyczących ochrony zabytków i opieki nad zabytkami;";

- § 16 pkt 4 lit. a i lit. b uchwały, w brzmieniu: *„Dla terenów oznaczonych na rysunku planu symbolami **001KDZ, 002KDZ** ustala się: (...) 4) zasady ochrony dziedzictwa kulturowego i zabytków oraz dóbr kultury współczesnej: a) ustala się ochronę nieruchomego zabytku archeologicznego zlokalizowanego w terenie 002KDZ poprzez ustanowienie strefy ochrony OW, w granicach zgodnych z oznaczeniem na rysunku planu, b) w obszarze strefy, o której mowa w lit. a roboty ziemne albo zmiana charakteru dotychczasowej działalności, które mogą doprowadzić do przekształcenia lub zniszczenia zabytku archeologicznego, wymagają przeprowadzenia badań archeologicznych na zasadach określonych w przepisach odrębnych dotyczących ochrony zabytków i opieki nad zabytkami;";*
- § 17 pkt 4 lit. a i lit. b uchwały, w brzmieniu: *„Dla terenów oznaczonych na rysunku planu symbolami **007KDL, 012KDL, 015KDL, 028KDL** ustala się: (...) 4) zasady ochrony dziedzictwa kulturowego i zabytków oraz dóbr kultury współczesnej: a) ustala się ochronę nieruchomego zabytku archeologicznego zlokalizowanego w terenie 015KDL poprzez ustanowienie strefy ochrony OW, w granicach zgodnych z oznaczeniem na rysunku planu, b) w obszarze strefy, o której mowa w lit. a roboty ziemne albo zmiana charakteru dotychczasowej działalności, które mogą doprowadzić do przekształcenia lub zniszczenia zabytku archeologicznego, wymagają przeprowadzenia badań archeologicznych na zasadach określonych w przepisach odrębnych dotyczących ochrony zabytków i opieki nad zabytkami;";*
- § 17 (*podwójna numeracja) pkt 4 lit. c i lit. d uchwały, w brzmieniu: *„Dla terenów oznaczonych na rysunku planu symbolami 009KDD, 018KDD ustala się: (...) 4) zasady ochrony dziedzictwa kulturowego i zabytków oraz dóbr kultury współczesnej: c) ustala się ochronę nieruchomego zabytku archeologicznego zlokalizowanego w terenie 09KDD poprzez ustanowienie strefy ochrony OW, w granicach zgodnych z oznaczeniem na rysunku planu, d) w obszarze strefy, o której mowa w lit. **a** roboty ziemne albo zmiana charakteru dotychczasowej działalności, które mogą doprowadzić do przekształcenia lub zniszczenia zabytku archeologicznego, wymagają przeprowadzenia badań archeologicznych na zasadach określonych w przepisach odrębnych dotyczących ochrony zabytków i opieki nad zabytkami;";*
- § 18 pkt 4 lit. a i lit. b uchwały, w brzmieniu: *„Dla terenów oznaczonych na rysunku planu symbolami **003KDW, 004KDW, 005KDW, 006KDW, 008KDW, 010KDW, 011KDW, 013KDW, 014KDW, 016KDW, 017KDW, 019KDW, 020KDW, 021KDW, 022KDW, 023KDW, 024KDW, 025KDW, 026KDW, 027KDW, 029KDW, 030KDW, 031KDW, 032KDW, 033KDW, 034KDW** ustala się: (...) 4) zasady ochrony dziedzictwa kulturowego i zabytków oraz dóbr kultury współczesnej: a) ustala się ochronę nieruchomego zabytku archeologicznego zlokalizowanego w terenie 013KDW poprzez ustanowienie strefy ochrony OW, w granicach zgodnych z oznaczeniem na rysunku planu, b) w obszarze strefy, o której mowa w lit. a roboty ziemne albo zmiana charakteru dotychczasowej działalności, które mogą doprowadzić do przekształcenia lub zniszczenia zabytku archeologicznego, wymagają przeprowadzenia badań archeologicznych na zasadach określonych w przepisach odrębnych dotyczących ochrony zabytków i opieki nad zabytkami;".*

Podejmując przedmiotową uchwałę Rada Gminy Siemiątkowo wprowadziła w: § 5 pkt 4 lit. b, § 6 pkt 4 lit. b, § 9 pkt 4 lit. b, § 10 pkt 4 lit. b, § 16 pkt 4 lit. b, § 17 pkt 4 lit. b, § 17 (*podwójna numeracja) pkt 4 lit. d oraz § 18 pkt 4 lit. b uchwały, ustalenia dotyczące działań związanych

z zabytkami archeologicznymi, które zostały już uregulowane w przepisach ustawy o ochronie zabytków i opiece nad zabytkami i ustawy Prawo budowlane.

W związku z przedstawionymi uregulowaniami organ nadzoru wskazuje, że w świetle art. 7 pkt 4 i art. 19 ust. 3 ustawy o ochronie zabytków i opiece nad zabytkami, jedną z form ochrony zabytków są ustalenia ochrony w miejscowym planie zagospodarowania przestrzennego. W planie ustala się, w zależności od potrzeb, strefy ochrony konserwatorskiej obejmujące obszary, na których obowiązują określone ustaleniami planu ograniczenia, zakazy i nakazy, mające na celu ochronę znajdujących się na tym obszarze zabytków. Kompetencja ta ściśle koresponduje z art. 15 ust. 2 pkt 4 ustawy o p.z.p., w myśl którego w planie miejscowym określa się obowiązkowo zasady ochrony dziedzictwa kulturowego i zabytków oraz dóbr kultury współczesnej. Konkretyzację ww. przepisu odnaleźć możemy na gruncie § 4 pkt 4 rozporządzenia w sprawie wymaganego zakresu projektu m.p.z.p., który stanowi, że *„ustalenia dotyczące zasad ochrony dziedzictwa kulturowego i zabytków oraz dóbr kultury współczesnej powinny zawierać określenie obiektów i terenów chronionych ustaleniami miejscowego planu zagospodarowania przestrzennego, w tym określenie nakazów, zakazów, dopuszczeń i ograniczeń w zagospodarowaniu terenów”*. Wskazane upoważnienia zakreślają kompetencję do określania w miejscowym planie zagospodarowania przestrzennego szczególnych zasad, na jakich poszczególne zabytki, zależnie od indywidualnych uwarunkowań, mogą być chronione. Kompetencja ta nie oznacza jednak pełnej dowolności i musi być wykładana przez pryzmat obowiązującego prawa. W świetle art. 7 Konstytucji RP organy władzy publicznej działają w granicach i na podstawie prawa. Oznacza to, iż każde działanie organu władzy, w tym także Rady Gminy Siemiątkowo, musi mieć oparcie w obowiązującym prawie. Naczelną zasadą prawa administracyjnego jest bowiem **zakaz domniemania kompetencji**. Ponadto należy podkreślić, iż normy kompetencyjne powinny być interpretowane w sposób ścisły, literalny. Jednocześnie zakazuje się dokonywania wykładni rozszerzającej przepisów kompetencyjnych oraz wyprowadzania kompetencji w drodze analogii.

W ocenie organu nadzoru, zawarte w: § 5 pkt 4 lit. b § 6 pkt 4 lit. b, § 9 pkt 4 lit. b, § 10 pkt 4 lit. b, § 16 pkt 4 lit. b, § 17 pkt 4 lit. b, § 17 (*podwójna numeracja) pkt 4 lit. d oraz § 18 pkt 4 lit. b uchwały uregulowania wykraczają poza przyznaną radzie gminy kompetencję do określenia, w miejscowym planie zagospodarowania przestrzennego, zasad ochrony dziedzictwa kulturowego i zabytków oraz dóbr kultury współczesnej, w tym określenia nakazów i zakazów, obowiązujących w strefie ochrony konserwatorskiej stanowisk archeologicznych.

Wskazane upoważnienie nie obejmuje bowiem możliwości umieszczania w miejscowym planie zagospodarowania przestrzennego uregulowań kwestii, o których mowa w kwestionowanych ustaleniach uchwały, będących w zakresie kompetencji wojewódzkiego konserwatora zabytków, dotyczących działań przy zabytku archeologicznym.

Organ nadzoru wskazuje, że obowiązek przeprowadzenia badań archeologicznych w przypadku zamiaru prowadzenia robót ziemnych lub zmiany charakteru dotychczasowej działalności na terenie, na którym znajdują się zabytki archeologiczne wynika z art. 31 ust. 1a ustawy o ochronie zabytków i opiece nad zabytkami. Rodzaj i zakres tych badań określa w drodze decyzji wojewódzki konserwator zabytków (art. 31 ust. 2 tej ustawy). Źródłem tego obowiązku jest ustawa, a nie akt prawa miejscowego. Co więcej, to właściwy wojewódzki konserwator zbytków określa zakres oraz rodzaj niezbędnych badań archeologicznych, i to nie w każdym przypadku, lecz tylko i wyłącznie w takim zakresie, w jakim roboty budowlane albo roboty ziemne lub zmiana charakteru dotychczasowej działalności na terenie, na którym znajdują się zabytki archeologiczne, zniszczą lub uszkodzą zabytek archeologiczny. Ponadto, uregulowania dotyczące prowadzenia robót budowlanych na obszarze wpisanym do rejestru zabytków, zawarte zostały także w przepisach ustawy Prawo budowlane (art. 39 ust. 1).

Wszelkie kompetencje i formy działania organów nadzoru konserwatorskiego w zakresie współdziałania z organami administracji architektoniczno – budowlanej i nadzoru budowlanego zostały już określone przez ustawodawcę, wobec czego Rada Gminy Siemiątkowo nie ma kompetencji do modyfikowania zakresu współdziałania organów w postępowaniu administracyjnym przy wydawaniu decyzji administracyjnych. Należy zauważyć, iż zakres i rodzaj badań archeologicznych, wojewódzki konserwator zabytków ustala w formie decyzji administracyjnej. Podstawą prawną do wydania decyzji administracyjnej może być wyłącznie przepis rangi ustawowej, a nie uchwała rady gminy.

W tym kontekście, za niedopuszczalne należy uznać zobowiązywanie i nakładanie zadań, w drodze uchwały rady gminy, na organ administracji publicznej w zakresie procedury administracyjnej związanej z działaniami podejmowanymi przy zabytku. Wszelkie zapisy planu odnoszące się do postępowania administracyjnego, związanego z procesem budowlanym, w zależności od sytuacji, można potraktować, jako niezgodne z prawem powtórzenie przepisów ustaw lub ich modyfikację, jeżeli uregulowanie takie wynika wprost z ustawy.

Kwestionowane przez organ nadzoru zapisy stanowią zarówno w części modyfikację i powtórzenie art. 31 ust. 1a i art. 36 ust. 1 ustawy o ochronie zabytków i opiece nad zabytkami, jak również zawierają uregulowania wykraczające poza przyznaną kompetencję do określenia zasad ochrony dziedzictwa kulturowego i zabytków oraz dóbr kultury współczesnej. W zakresie władztwa planistycznego gminy i obowiązku zawarcia w planie postanowień, o których mowa w art. 15 ust. 2 pkt 4 ustawy o p.z.p., nie mieści się bowiem kompetencja do regulowania kwestii związanych z postępowaniem administracyjnym dotyczącym prowadzenia robót budowlanych przy zabytku archeologicznym. Ustawa o ochronie zbytków i opiece nad zabytkami oraz ustawa Prawo budowlane, kompleksowo regulują kompetencje organów administracji w procesie budowlanym, związanym z zabytkiem.

Pogląd organu nadzoru, w kwestii dotyczącej przekroczenia, w powyższym zakresie, kompetencji rady gminy, zawartych w obowiązujących przepisach prawa, był już przedmiotem wielokrotnych orzeczeń sądowych. W judykaturze, poglądy zbieżne ze stanowiskiem organu nadzoru podzielono m.in. w orzeczeniach:

- Wojewódzkiego Sądu Administracyjnego w Warszawie z dnia 28 lutego 2013 r. sygn. akt IV SA/Wa 2595/12 w sprawie skargi Wojewody Mazowieckiego na uchwałę Nr XX/102/2012 Rady Gminy w Szelkowie z dnia 1 sierpnia 2012 r. *w sprawie uchwalenia Miejscowego Planu Zagospodarowania Przestrzennego Gminy Szelków*;
- Wojewódzkiego Sądu Administracyjnego w Warszawie z dnia 10 lipca 2012 r. sygn. akt IV SA/Wa 96/12 w sprawie skargi Wojewody Mazowieckiego na uchwałę Nr VIII/55/11 Rady Gminy Stare Babice z dnia 30 czerwca 2011 r. *w sprawie uchwalenia miejscowego planu zagospodarowania przestrzennego gminy Stare Babice;*
- Wojewódzkiego Sądu Administracyjnego w Warszawie z dnia 15 października 2013 r. sygn. akt IV SA/Wa 1515/13 w sprawie skargi Wojewody Mazowieckiego na uchwałę Nr XXXVII/159/2012 Rady Miasta Ostrów Mazowiecka z dnia 28 grudnia 2012 r. w przedmiocie zmiany miejscowego planu zagospodarowania przestrzennego.

Biorąc powyższe pod uwagę należy stwierdzić, że ustaleniami zawartymi w: § 5 pkt 4 lit. b, § 6 pkt 4 lit. b, § 9 pkt 4 lit. b, § 10 pkt 4 lit. b, § 16 pkt 4 lit. b, § 17 pkt 4 lit. b, § 17 (*podwójna numeracja) pkt 4 lit. d oraz § 18 pkt 4 lit. b uchwały, naruszone zostały zasady sporządzania planu miejscowego, wynikające z dyspozycji art. 15 ust. 1 ustawy o p.z.p. oraz art. 15 ust. 2 pkt 4 ustawy o p.z.p., a także § 4 pkt 4 rozporządzenia w sprawie wymaganego zakresu projektu m.p.z.p. Zostały podjęte bez podstawy prawnej, co skutkuje koniecznością stwierdzenia ich nieważności.

Poprzez zdefiniowanie w § 2 pkt 8 uchwały, pojęcia *infrastruktury technicznej*, Rada Gminy Siemiątkowo nie tylko wykroczyła poza zakres wynikający z art. 15 ustawy o p.z.p., ale również

częściowo powtórzyła, jak też częściowo zmodyfikowała przepisy rangi ustawowej. Pojęcie urządzeń infrastruktury technicznej określone zostało w art. 143 ust. 2 ustawy o gospodarce nieruchomościami, do którego odwołuje się także art. 2 pkt 13 ustawy o p.z.p. Zgodnie z ww. przepisem ustawy o gospodarce nieruchomościami *„Przez budowę urządzeń infrastruktury technicznej rozumie się budowę drogi oraz wybudowanie pod ziemią, na ziemi albo nad ziemią przewodów lub urządzeń wodociągowych, kanalizacyjnych, ciepłowniczych, elektrycznych, gazowych i telekomunikacyjnych”*. Tym samym naruszono zasady sporządzania planu, pojmowane jako merytoryczne wymogi kształtowania polityki przestrzennej przez uprawnione organy, w zakresie zawartości ustaleń planu.

Miejscowy plan zagospodarowania przestrzennego, jako prawo miejscowe, winien być zgodny z obowiązującymi przepisami prawa. Rada gminy nie posiada kompetencji do dowolnej interpretacji tych przepisów oraz do regulowania powyższych kwestii w miejscowym planie zagospodarowania przestrzennego odmiennie, czy też do dokonywania ich modyfikacji. Organ nadzoru stoi na stanowisku, iż przepisy ustawy o p.z.p., nie dają podstaw do przyjęcia, że organy samorządu terytorialnego zostały upoważnione do modyfikowania obowiązujących przepisów prawa.

W świetle art. 7 Konstytucji RP organy władzy publicznej działają w granicach i na podstawie prawa. Oznacza to, iż każde działanie organu władzy, w tym także Rady Gminy Siemiątkowo, musi mieć oparcie w obowiązującym prawie. W zakresie konieczności przestrzegania granic kompetencji ustawowej oraz działania na podstawie i w granicach prawa należy przyjąć, iż organ stanowiący, podejmując akty prawne (zarówno akty prawa miejscowego, jak i akty, które nie są zaliczane do tej kategorii aktów prawnych) w oparciu o normę ustawową, musi ściśle uwzględniać wytyczne zawarte w upoważnieniu. Odstąpienie od tej zasady narusza związek formalny i materialny pomiędzy aktem wykonawczym a ustawą, co z reguły stanowi istotne naruszenie prawa. Upoważnienie do wydawania przepisów wykonawczych odgrywa bowiem podwójną rolę – formalną, tworząc podstawę kompetencyjną do wydawania aktów prawnych, oraz materialną, będąc gwarancją spójności systemu prawa oraz koherencji treściowej przepisów. Zarówno w doktrynie, jak również w orzecznictwie ugruntował się pogląd dotyczący dyrektyw wykładni norm o charakterze kompetencyjnym. Naczelną zasadą prawa administracyjnego jest zakaz domniemania kompetencji. Ponadto należy podkreślić, iż normy kompetencyjne powinny być interpretowane w sposób ścisły, literalny. Jednocześnie zakazuje się dokonywania wykładni rozszerzającej przepisów kompetencyjnych oraz wyprowadzania kompetencji w drodze analogii. Na szczególną uwagę zasługuje tu wyrok Trybunału Konstytucyjnego z dnia 28 czerwca 2000 r. (K25/99, OTK 2000/5/141): *„Stosując przy interpretacji art. 87 ust. 1 i art. 92 ust. 1 konstytucji, odnoszących się do źródeł prawa, takie zasady przyjęte w polskim systemie prawym, jak: zakaz domniemywania kompetencji prawodawczych, zakaz wykładni rozszerzającej kompetencje prawodawcze oraz zasadę głoszącą, że wyznaczenie jakiemuś organowi określonych zadań nie jest równoznaczne z udzieleniem mu kompetencji do stanowienia aktów normatywnych służących realizowaniu tych zadań, a także mając na względzie art. 7 konstytucji, należy przyjąć, że konstytucja zamyka system źródeł prawa powszechnie obowiązującego w sposób przedmiotowy – wymieniając wyczerpująco formy aktów normatywnych powszechnie obowiązujących, oraz podmiotowy – przez jednoznaczne wskazanie organów uprawnionych do wydawania takich aktów normatywnych”*.

Wykroczenie poza zakres delegacji ustawowej stwarza ponadto ryzyko powtórzenia lub modyfikacji norm obecnych w innych aktach prawnych, w tym także norm hierarchicznie wyższych zawartych w ustawach. Skutki takie są trudne do przewidzenia, stąd konieczność ścisłego przestrzegania granic umocowania prawnego do podejmowania uchwał.

W zakresie powtórzeń i modyfikacji przepisów ustawy, orzecznictwo wielokrotnie wskazywało, że powtórzenia i modyfikacje, jako wysoce dezinformujące, stanowią istotne naruszenie prawa (wyrok NSA z dnia 16 czerwca 1992 r. sygn. akt II SA 99/92, opublikowany ONSA 1993/2/44; wyrok NSA oz. we Wrocławiu z dnia 14 października 1999 r., sygn. akt II SA/Wr 1179/98, opublikowany OSS 2000/1/17). Powtarzanie regulacji ustawowych, bądź ich modyfikacja i uzupełnienie przez przepisy uchwały może bowiem prowadzić do odmiennej, czy wręcz sprzecznej z intencjami ustawodawcy interpretacji. Trzeba, bowiem liczyć się z tym, że powtórzony, czy zmodyfikowany przepis będzie interpretowany w kontekście uchwały, w której go zamieszczono, co może prowadzić do całkowitej lub częściowej zmiany intencji prawodawcy. W takim kontekście, zjawisko powtarzania i modyfikacji w aktach prawnych przepisów zawartych w aktach hierarchicznie wyższych, należy uznać za niedopuszczalne.

Organ nadzoru wskazuje również, że zgodnie z § 143 załącznika do rozporządzenia Prezesa Rady Ministrów z dnia 20 czerwca 2002 r. w sprawie *„Zasad techniki prawodawczej"* (Dz. U. z 2016 r. poz. 283) *„Do projektów aktów prawa miejscowego stosuje się odpowiednio zasady wyrażone w dziale VI, z wyjątkiem § 141, w dziale V, z wyjątkiem § 132, w dziale I w rozdziałach 1-7 i w dziale II, a do przepisów porządkowych - również w dziale I w rozdziale 9, chyba że odrębne przepisy stanowią inaczej."*. Zgodnie z:

- § 134 załącznika do rozporządzenia *„Podstawą wydania uchwały i zarządzenia jest przepis prawny, który: 1) upoważnia dany podmiot do uregulowania określonego zakresu spraw; 2) wyznacza zadania lub kompetencje danego podmiotu.";*
- § 135 załącznika do rozporządzenia *„W uchwale i zarządzeniu zamieszcza się przepisy prawne regulujące wyłącznie sprawy z zakresu przekazanego w przepisie, o którym mowa w § 134 pkt 1, oraz sprawy należące do zadań lub kompetencji podmiotu, o których mowa w § 134 pkt 2.";*
- § 137 załącznika do rozporządzenia *„W uchwale i zarządzeniu nie powtarza się przepisów ustaw oraz przepisów innych aktów normatywnych".*

Biorąc powyższe pod uwagę, stwierdzić należy, iż ustalenia § 2 pkt 8 uchwały, jako naruszające przepisy odrębne, w związku z częściowym powtórzeniem i modyfikacją art. 143 ust. 2 ustawy o gospodarce nieruchomościami, przesądzają o konieczności ich wyłączenia o obrotu prawnego. Ustalenia uchwały, w tym zakresie, stanowią o istotnym naruszeniu zasad sporządzania planu miejscowego, co na mocy art. 28 ust. 1 ustawy o p.z.p., skutkuje stwierdzeniem ich nieważności. Powyższe ustalenia uchwały naruszają także dyspozycję art. 15 ust. 1 ustawy o p.z.p., zobowiązującą do sporządzenia planu miejscowego zgodnie z przepisami odrębnymi.

Stosownie do dyspozycji art. 1 ust. 2 pkt 5 ustawy o p.z.p., w planowaniu i zagospodarowaniu uwzględnia się zwłaszcza wymagania ochrony zdrowia oraz bezpieczeństwa ludzi i mienia. Zgodnie z art. 15 ust. 2 pkt 9 ustawy o p.z.p. *„W planie miejscowym określa się obowiązkowo: (...) 9) szczególne warunki zagospodarowania terenów oraz ograniczenia w ich użytkowaniu, w tym zakaz zabudowy; (...)".*

Zdaniem organu nadzoru, istotne znaczenie będą tu mieć przepisy rozporządzenia w sprawie warunków technicznych, jakim powinny odpowiadać budynki i ich usytuowanie, a w szczególności przepisy zawarte w Dziale VI pn. *Bezpieczeństwo pożarowe*, Rozdział 7 pn. *Usytuowanie budynków z uwagi na bezpieczeństwo pożarowe*. W § 271 ust. 8 ww. rozporządzenia zawarte zostały ustalenia dotyczące sytuowania zabudowy od granicy lasu, zgodnie z którymi *„Najmniejszą odległość budynków ZL, PM, IN od granicy lasu należy przyjmować, jak odległość ścian tych budynków od ściany budynku ZL z przekryciem dachu rozprzestrzeniającym ogień".*

W ocenie organu nadzoru, w przedmiotowym planie miejscowym, nie zostały uwzględnione wymogi § 271 ust. 8 ww. rozporządzenia, naruszając przez to również przepisy ustawy o p.z.p., z uwagi na fakt, że sytuowanie planowanej zabudowy na terenach oznaczonych symbolami: **14RM, 28RM, 29RM i 33RM** zostało wyznaczone na rysunku planu, za pomocą nieprzekraczalnych linii

zabudowy, **bezpośrednio przy granicy lasu**, bowiem nieprzekraczalna linia zabudowy *„dociągnięta”* została do granicy terenu leśnego, tj.:
- na terenie 14RM do granicy lasu, oznaczonego symbolem 8ZL;
- na terenie 28RM do granicy lasu, oznaczonego symbolami: 36ZL i 37ZL;
- na terenie 29RM do granicy lasu, oznaczonego symbolem 35ZL;
- na terenie 33RM do granicy lasu, oznaczonego symbolem 28ZL.

Powyższe naruszenia wynikają także z dyspozycji dotyczącej wyznaczenia nieprzekraczalnej linii zabudowy na terenach przeznaczonych pod zabudowę zagrodową, oznaczonych symbolami RM, zawartej w § 10 pkt 6 lit. c uchwały, w brzmieniu: *c) nieprzekraczalne linie zabudowy – zgodnie z rysunkiem planu,”.*

Biorąc pod uwagę powyższe, organ nadzoru stwierdza, że ustalenia części graficznej, zawarte na rysunku planu miejscowego, w związku z ustaleniami części tekstowej, w zakresie nieprzekraczalnej linii zabudowy, wyznaczonej na terenach: **14RM, 28RM, 29RM** i **33RM**, naruszają przepis § 271 ust. 8 rozporządzenia w sprawie warunków technicznych, jakim powinny odpowiadać budynki i ich usytuowanie, gdyż nie spełniają wymogu zachowania minimalnej odległości zabudowy od granicy lasu, o której mowa w tym przepisie rozporządzenia. Powyższe przesądza o stwierdzeniu nieważności części graficznej uchwały w zakresie, w jakim dopuszcza do realizacji zabudowy na powyższych terenach w odległości do 12 m od granicy lasów, stanowiących wskazane powyżej tereny lasów.

Jednocześnie należy wskazać, iż plan zawiera wewnętrznie sprzeczne ustalenia pomiędzy częścią tekstową i graficzną uchwały, dotyczące sytuowania zabudowy na powyższych terenach, w odległości od terenów leśnych.

Zgodnie z ustaleniami zawartymi w § 10 pkt 9 uchwały, w brzmieniu: *„9) szczególne warunki zagospodarowania terenów oraz ograniczenia w ich użytkowaniu, w tym zakaz zabudowy – tereny 14RM, 18RM, 21RM, 28RM, 29RM, 31RM, 33RM, 35RM, 36RM graniczą z lasem – w przypadku lokalizacji zabudowy należy zachować odległości od ściany lasu zgodnie z przepisami odrębnymi.”.*

Tymczasem z rysunku planu wynika, że ograniczenia dotyczące lokalizacji zabudowy na terenach: 14RM, 28RM, 29RM i 33RM, nie spełniają powyższych ustaleń uchwały, jak również dyspozycji określonej w przepisach odrębnych, do stosowania których odwołują się te zapisy uchwały. Powyższe stanowi o naruszeniu § 8 ust. 2 zd. 1 rozporządzenia w sprawie wymaganego zakresu projektu m.p.z.p., w zakresie powiązania rysunku planu z jego tekstem.

Poglądy zbieżne ze stanowiskiem organu nadzoru w kwestii uwzględniania sąsiedztwa lasów, podzielono, m.in. w orzeczeniach z dnia:
- 15 października 2013 r., sygn. akt IV SA/Wa 1515/13 w sprawie skargi Wojewody Mazowieckiego na uchwałę Nr XXXVII/159/2012 Rady Miasta Ostrów Mazowiecka z dnia 28 grudnia 2012 r. *w sprawie zmiany miejscowego planu zagospodarowania przestrzennego miasta Ostrów Mazowiecka;* Wojewódzki Sąd Administracyjny w Warszawie, w ww. wyroku stwierdził nieważność wprowadzonych przez gminę do planu miejscowego, ustaleń w zakresie sytuowania zabudowy od granicy lasu, uzasadniając, że *„Wymogi dotyczące sytuowania zabudowy od granicy lasu, określają przepisy rozporządzenia Ministra Infrastruktury z dnia 12 kwietnia 2002 r. w sprawie warunków technicznych, jakim powinny odpowiadać budynki i ich usytuowanie (Dz. U. Nr 75, poz. 690 z późn. zm.). Zgodnie z § 271 ust. 8 ww. rozporządzenia – „Najmniejszą odległość budynków ZL, PM, IN od granicy lasu należy przyjmować, jak odległość ścian tych budynków od ściany budynku ZL z przekryciem dachu rozprzestrzeniającym ogień”. Tym samym określona na rysunku planu, w ramach jednostki*

terenowej P-21, nieprzekraczalna linia zabudowy „dociągnięta" do granicy terenu leśnego narusza przytoczone powyżej przepisy.";

- 27 listopada 2013 r., sygn. akt IV SA/Wa 1705/13 w sprawie skargi Wojewody Mazowieckiego na uchwałę Nr XIX/200/2013 Rady Miejskiej w Glinojecku z dnia 31 stycznia 2013 r. *„w sprawie uchwalenia zmiany miejscowego planu zagospodarowania przestrzennego miasta Glinojeck dla terenów oznaczonych symbolami 115 P.U i 65 P.U oraz działek nr 8 i 10";* Wojewódzki Sąd Administracyjny w Warszawie, w ww. wyroku stwierdził nieważność wprowadzonych przez gminę do planu miejscowego, ustaleń w zakresie sytuowania zabudowy od granicy lasu, uzasadniając, że *„Wymogi dotyczące sytuowania zabudowy od granicy lasu, określają przepisy rozporządzenia Ministra Infrastruktury z dnia 12 kwietnia 2002 r. w sprawie warunków technicznych, jakim powinny odpowiadać budynki i ich usytuowanie (Dz. U. Nr 75, poz. 690 z późn. zm.). Zgodnie z § 271 ust. 8 ww. rozporządzenia „najmniejszą odległość budynków ZL, PM, IN od granicy lasu należy przyjmować, jak odległość ścian tych budynków od ściany budynku ZL z przekryciem dachu rozprzestrzeniającym ogień"]* ***ustaleń tych nie uwzględniono w sporządzanym planie miejscowym, chociażby poprzez określenie nieprzekraczalnej linii zabudowy od terenów przeznaczonych pod zalesienia oraz od terenów leśnych****";*
- 30 grudnia 2013 r., sygn. akt IV SA/Wa 1851/13 w sprawie skargi Wojewody Mazowieckiego na uchwałę Nr XIX/201/2013 Rady Miejskiej w Glinojecku z dnia 31 stycznia 2013 r. *„w sprawie uchwalenia miejscowego planu zagospodarowania przestrzennego dla obszaru położonego w obrębie Rumoka, gmina Glinojeck",* w którym przedstawił identyczne stanowisko, jak w wyroku z dnia 27 listopada 2013 r. Sygn. akt IV SA/Wa 1705/13;
- 25 czerwca 2014 r., sygn. akt IV SA/Wa 629/14, w którym Sąd stwierdził, iż *„(...) Projekt planu miejscowego winien być sporządzony zgodnie z przepisami odrębnymi (art. 15 ust. 1 ustawy o planowaniu i zagospodarowaniu przestrzennym). Wymogi, dotyczące sytuowania zabudowy od granicy lasu, określają przepisy rozporządzenia Ministra Infrastruktury z dnia 12 kwietnia 2002 r. w sprawie warunków technicznych, jakim powinny odpowiadać budynki i ich usytuowanie (Dz. U. Nr 75, poz. 690 ze zm.). Zgodnie z § 271 ust. 8 ww. rozporządzenia – "najmniejszą odległość budynków ZL, PM, IN od granicy lasu należy przyjmować, jak odległość ścian tych budynków od ściany budynku ZL z przekryciem dachu rozprzestrzeniającym ogień". Tym samym określona na rysunku planu, w ramach jednostki terenowej 3MN2, 3R/RM oraz 7MN2, nieprzekraczalna linia zabudowy "dociągnięta" do granicy terenu leśnego narusza przytoczone powyżej przepisy (...)";*
- 22 lipca 2014 r., sygn. akt IV SA/Wa 595/14, w którym Sąd stwierdził, iż: *„(...) Tak ustanowione przepisy prawa miejscowego wprowadzają jedynie niepewność co do obowiązującego prawa. Trudno bowiem wyinterpretować znaczenie ww a zawartego w § 13 ust. 20 zd. 1 uchwały przepisu, skoro jednocześnie plan nie odsyła do konkretnych przepisów określających obowiązki dla terenów pozostających w sąsiedztwie lasu czy terenów przeznaczonych do zalesienia,* ***a jeśli chodzi o linię zabudowy wyznaczaną w stosunku do ściany lasu – winny ją wprost ustalać przepisy części tekstowej i graficznej mpzp w ramach obowiązujących w tym zakresie przepisów****. Wskazał na to wojewoda w skardze przywołując § 271 ust. 8 rozporządzenia Ministra Infrastruktury z dnia 12 kwietnia 2002 r. w sprawie warunków technicznych, jakim powinny odpowiadać budynki i ich usytuowanie (...)";*
- 12 maja 2015 r. sygn. akt IV SA/Wa 280/15;
- 20 stycznia 2016 r., sygn. akt IV SA/Wa 2894/15;
- 15 czerwca 2016 r., sygn. akt IV SA/Wa 525/16, w którym Sąd stwierdził: *„Wojewoda prawidłowo zarzucił także naruszenie art. 15 ust. 2 pkt 6 ustawy oraz § 4 pkt 6 i § 7 pkt 8 w związku z § 271 ust. 8 rozporządzenia z uwagi na to, że w planie miejscowym sytuowanie planowanej zabudowy, na terenach oznaczonych symbolami 1.UW oraz 2.MNE zostało wyznaczone na rysunku planu, za pomocą nieprzekraczalnych linii zabudowy, bezpośrednio*

*przy granicy z terenem leśnym, **bowiem nieprzekraczalna linia zabudowy dociągnięta została do granicy terenu leśnego.** Należy też stwierdzić, że ustalenia części graficznej zawarte na rysunku planu, w zakresie nieprzekraczalnych linii zabudowy naruszają przepis § 271 ust. 8 rozporządzenia, gdyż nie spełniają wymogu zachowania minimalnej odległości zabudowy od granicy lasu o której mowa w przepisach rozporządzenia mimo ustaleń zawartych w § 9 pkt 4 uchwały wskazujących na lokalizacje budynków od ściany lasu zgodnie z przepisami odrębnymi. Tym samym wskazać należy, że przy podejmowaniu uchwały doszło do ewidentnej sprzeczności pomiędzy zapisami części tekstowej a częścią graficzną, co stanowi również o naruszeniu § 8 ust. 2 zd. 1 rozporządzenia. Ewidentna sprzeczność pomiędzy treścią uchwały a jej częścią graficzną narusza zasady sporządzenia planu miejscowego i w konsekwencji powoduje nieważność uchwały rady w całości lub w części zgodnie z art. 28 ust. 1 cyt. ustawy. Obydwie części planu (graficzna i tekstowa) winny być spójne, co oznacza, ze pełny obraz rozwiązań planistycznych daje dopiero łączne odczytanie obydwu części. Nie zasługuje na uznanie argumentacja skargi, że linia zabudowy od granicy lasu nie powinna być ustaleniem planu, a na przepisy odrębne w tym zakresie powołano się w § 9 pkt 4 uchwały bowiem nieprzekraczalna linia zabudowy jest obligatoryjnym elementem planu miejscowego, wymaganym na podstawie art. 15 ust. 2 pkt 6 ustawy o p.z.p. i tym samym winna stanowić element tekstu planu. Znajduje to potwierdzenie w § 4 pkt 6 rozporządzenia. Jak wynika z wyroku NSA z 23 czerwca 2014 r. II OSK 3140/13, który Sąd w pełni podziela, ustalenie linii zabudowy jest jednym z obligatoryjnych elementów ustalenia planu zagospodarowania przestrzennego i łącznie z pozostałymi parametrami i wskaźnikami wymienionymi w art. 15 ust. 2 pkt 6 ustawy kształtuje na terenie objętym planem ład przestrzenny.".*

Stosownie do dyspozycji art. 15 ust. 2 pkt 6 ustawy o p.z.p., w planie miejscowym określa się *„zasady kształtowania zabudowy oraz wskaźniki zagospodarowania terenu, maksymalną i minimalną intensywność zabudowy jako wskaźnik powierzchni całkowitej zabudowy w odniesieniu do powierzchni działki budowlanej, minimalny udział procentowy powierzchni biologicznie czynnej w odniesieniu do powierzchni działki budowlanej, maksymalną wysokość zabudowy, minimalną liczbę miejsc do parkowania w tym miejsca przeznaczone na parkowanie pojazdów zaopatrzonych w kartę parkingową i sposób ich realizacji oraz linie zabudowy i gabaryty obiektów"*. Zgodnie z § 4 pkt 6 rozporządzenia w sprawie wymaganego zakresu projektu m.p.z.p., ustalenia dotyczące parametrów i wskaźników kształtowania zabudowy oraz zagospodarowania terenu powinny zawierać w szczególności określenie **linii zabudowy**, wielkości powierzchni zabudowy w stosunku do powierzchni działki lub terenu, w tym **udziału powierzchni biologicznie czynnej**, a także **gabarytów** i **wysokości projektowanej zabudowy** oraz **geometrii dachu**. Ponadto z przepisu § 7 pkt 8 ww. rozporządzenia, wynika również, że *„Projekt rysunku planu miejscowego powinien zawierać: (...) 8) linie zabudowy oraz oznaczenia elementów zagospodarowania przestrzennego terenu"*. Stosownie do dyspozycji § 8 ust. 2 zd. 1 ww. rozporządzenia *„2. Na projekcie rysunku planu miejscowego stosuje się nazewnictwo i oznaczenia umożliwiające jednoznaczne powiązanie projektu rysunku planu miejscowego z projektem tekstu planu miejscowego."*.

Zasady lokalizacji nowej zabudowy na obszarze objętym planem wynikają z ustaleń zawartych m.in. w:

- § 2 pkt 6 uchwały, w brzmieniu: *„Ilekroć w uchwale jest mowa o (...) 6) **nieprzekraczalnej linii zabudowy** – należy przez to rozumieć linię wyznaczoną na rysunku planu, poza którą nie należy wprowadzać zabudowy, przy czym linia ta nie dotyczy infrastruktury technicznej oraz obiektów zagospodarowania terenu takich jak parkingi, drogi wewnętrzne, obiekty małej architektury;";*
- § 10 pkt 6 lit. c uchwały, w brzmieniu: *„Dla terenów oznaczonych na rysunku planu symbolami **1RM, 2RM, 3RM, 4RM, 5RM, 6RM, 7RM, 8RM, 9RM, 10RM, 11RM, 12RM, 13RM, 14RM,***

15RM, 16RM, 17RM, 18RM, 19RM, 20RM, 21RM, 22RM, 23RM, 24RM, 25RM, 26RM, 27RM, 28RM, 29RM, 30RM, 31RM, 32RM, 32RM, 34RM, 35RM, 36RM, 37RM, 38RM, 39RM *ustala się: (...) 6) zasady kształtowania zabudowy oraz wskaźniki zagospodarowania terenu, maksymalna i minimalna intensywność zabudowy jako wskaźnik powierzchni całkowitej zabudowy w odniesieniu do powierzchni działki budowlanej, minimalny udział procentowy powierzchni biologicznie czynnej w odniesieniu do powierzchni działki budowlanej, maksymalna wysokość zabudowy, minimalna liczba miejsc do parkowania w tym miejsca przeznaczone na parkowanie pojazdów zaopatrzonych w kartę parkingową i sposób ich realizacji oraz linie zabudowy i gabaryty obiektów: (...) c) nieprzekraczalne linie zabudowy – zgodnie z rysunkiem planu,".*

Dla terenów przeznaczonych pod zabudowę zagrodową ustalono zasady ochrony i kształtowania ładu przestrzennego, zawarte w § 10 pkt 2 lit. a i lit. b uchwały, w brzmieniu: *„a) istniejące budynki do utrzymania z możliwością przebudowy, nadbudowy, zmiany sposobu użytkowania oraz rozbudowy, b) dopuszcza się lokalizację budynków o funkcji usługowej zgodnie z przepisami odrębnymi, (...)"*. Ponadto, zgodnie z § 10 pkt 3 lit. c uchwały, na terenach zabudowy zagrodowej *„c) dopuszcza się lokalizację przedsięwzięć mogących zawsze i potencjalnie znacząco oddziaływać na środowisko w rozumieniu przepisów odrębnych,"*.

Z dokonanej przez organ nadzoru analizy rysunku planu wynika, że na terenach oznaczonych na rysunku planu symbolami: 34RM, 35RM, 36RM nie wyznaczono nieprzekraczalnych linii zabudowy, które określałyby na tych terenach obszar przeznaczony pod rozbudowę istniejącej zabudowy oraz pod lokalizację zabudowy usługowej, o której mowa w § 10 pkt 2 lit. a i lit. b uchwały, jak też przedsięwzięć, o których mowa w § 10 pkt 3 lit. c uchwały.

W odniesieniu do terenów: 34RM, 35RM, 36RM rysunek planu jest sprzeczny z ustaleniami zawartymi w § 2 pkt 6 oraz w § 10 pkt 2 lit. a i lit. b uchwały. Brak wyznaczenia na rysunku planu nieprzekraczalnych linii zabudowy na powyższych terenach, stanowi również o naruszeniu § 8 ust. 2 zd. 1 rozporządzenia w sprawie wymaganego zakresu projektu m.p.z.p., zobowiązującego do jednoznacznego powiązania rysunku projektu planu miejscowego z projektem jego tekstu.

Linie zabudowy powinny w jednoznaczny sposób określać na rysunku planu, możliwość sytuowania nowej zabudowy, tj. wyznaczać obszar tzw. „ruchu budowlanego". Obszar ten musi w precyzyjny, nie budzący jakichkolwiek wątpliwości interpretacyjnych, sposób określać te części terenu przeznaczonego pod zabudowę, na których plan dopuszcza sytuowanie budynków, co wynika wprost z przytoczonej powyżej definicji nieprzekraczalnej linii zabudowy. Tymczasem z rysunku planu nie wynika, na której części terenów przeznaczonych pod zabudowę, może być ona realizowana, co umożliwia dowolne i uznaniowe sytuowanie zabudowy na tych terenach, w zależności od interpretacji organu wydającego pozwolenie na budowę na podstawie ustaleń tego planu.

Organ nadzoru podkreśla, że określenie linii zabudowy musi jednoznacznie wynikać zarówno z tekstu uchwały, jak i z rysunku planu, gdyż to dopiero stanowi precyzyjną i jednoznaczną normę prawną ustaloną w planie miejscowym. Ustalenie tej normy nie może polegać na dowolnej interpretacji ustaleń planu, jak też nie może być przekazane do jej ustalenia, innemu organowi na etapie stosowania planu przy wydawaniu decyzji o pozwoleniu na budowę. Ustalenia planu muszą zawierać normy, których stosowanie nie wymaga domyślnej interpretacji przez inny, nieupoważniony do tego, organ administracji na etapie postępowań administracyjnych. Do określenia w planie miejscowym zasad zabudowy i zagospodarowania terenu, w tym do wyznaczenia linii zabudowy, a tym samym do określenia sytuowania zabudowy na terenach objętym tym planem, na mocy przepisów ustawy o p.z.p., upoważniona została wyłącznie rada gminy.

Brak wyznaczenia na rysunku planu linii zabudowy, stanowiących jeden z obligatoryjnych elementów kształtujących zabudowę i zagospodarowanie terenu, stwarzać będzie bardzo istotne problemy na etapie realizacji ustaleń planu, w indywidualnych postępowaniach administracyjnych w sprawie wydania pozwolenia na budowę (opcjonalnie zgłoszenia robót nie wymagających pozwolenia na budowę), w których bezpośrednią podstawę prawną stanowi właśnie plan miejscowy. Braki w powyższym zakresie, zdaniem organu nadzoru, uniemożliwiają prawidłowe zastosowanie planu w tym postępowaniu i tym samym przesądza o konieczności wyłączenia go, w zakresie dotkniętym opisywanym brakiem, z obrotu prawnego. Powyższe stanowi o naruszeniu art. 15 ust. 2 pkt 6 ustawy o p.z.p. oraz § 4 pkt 6 i § 7 pkt 8 rozporządzenia w sprawie wymaganego zakresu projektu m.p.z.p. Ponadto, niezgodności rysunku planu z ustaleniami zawartymi w tekście uchwały, w powyższym zakresie, stanowią także o braku powiązania rysunku z tekstem uchwały, co narusza również przepis § 8 ust. 2 zd. 1 rozporządzenia w sprawie wymaganego zakresu projektu m.p.z.p.

W judykaturze, poglądy zbieżne ze stanowiskiem organu nadzoru, w zakresie braku wyznaczenia na rysunku planu linii zabudowy oraz braku powiązania rysunku z tekstem planu w tym zakresie, jak również obowiązku jednoznacznego wyznaczenia na rysunku planu linii zabudowy, podzielono m.in. w orzeczeniach:

- Naczelnego Sądu Administracyjny w Warszawie z dnia 19 października 2015 r. sygn. akt II OSK 2008/15;
- Wojewódzkiego Sądu Administracyjnego we Wrocławiu z dnia 21 maja 2014 r., sygn. akt II SA/Wr 112/14;
- Naczelnego Sądu Administracyjnego w Warszawie z dnia 23 czerwca 2014 r., sygn. akt II OSK 3140/13;
- Wojewódzkiego Sądu Administracyjnego w Warszawie z dnia 25 czerwca 2014 r., sygn. akt IV SA/Wa 629/14;
- Wojewódzkiego Sądu Administracyjnego w Gliwicach z dnia 5 marca 2012 r., sygn. akt IV SA/Gl 853/11.

W związku z naruszeniem ustaleniami planu wskazanych powyżej przepisów ustawy o p.z.p. oraz rozporządzenia w sprawie wymaganego zakresu projektu m.p.z.p., niezbędnym jest stwierdzenie nieważności uchwały, w odniesieniu do terenów oznaczonych symbolami: **34RM, 35RM, 36RM.**

Ponadto, z przytoczonych powyżej przepisów ustawy o p.z.p. oraz rozporządzenia wynika jednoznacznie, że ustalenia w zakresie określenia maksymalnej wysokości zabudowy należą do obowiązkowych elementów treści planu miejscowego. Określany w planie miejscowym parametr, tj. wysokość zabudowy jest pojęciem zbiorczym i zawiera pojęcia dotyczące wysokości szeregu obiektów budowlanych stanowiących zabudowę, w tym także obiektów małej architektury.

Stosownie do dyspozycji art. 3 pkt 1 ustawy Prawo budowlane, obiektami budowlanymi są budynki, budowle oraz obiekty małej architektury.

Mając powyższe na uwadze stwierdzić należy, iż uchwała w sprawie miejscowego planu zagospodarowania przestrzennego powinna w sposób kompleksowy określać maksymalną wysokość zabudowy dopuszczoną na danym terenie.

Ustalenie wysokości projektowanej zabudowy w planie miejscowym, należy do wyłącznej właściwości organów gminy. Gmina realizując swoje uprawnienia ma obowiązek określić wysokość zabudowy jednostką metryczną. Uprawnienie takie wynika z istoty pojęcia wysokości, która jest pionową odległością pomiędzy dwoma punktami. Podkreślić bowiem należy, że określenie *„gabarytu obiektu budowlanego”* nie zostało zdefiniowane ani w ustawie o p.z.p. ani rozporządzeniu w sprawie wymaganego zakresu projektu m.p.z.p. Zgodnie z „Uniwersalnym słownikiem języka polskiego” pod redakcją Stanisława Dubisza, PWN Warszawa 2008 r., s. 960,

pod pojęciem *„gabarytów”* w urbanistyce należy rozumieć *„najwyższą linię poziomu zasadniczej części budynku lub zespołu budynków”*. Z kolei zgodnie ze „Słownikiem języka polskiego” pod red. Witolda Doroszewskiego, przez *„wysokość”* należy rozumieć *„odległość między podstawą a wierzchołkiem, a górną płaszczyzną, krawędzią”*, zaś za „Słownikiem języka polskiego”, Wydawnictwa Naukowego PWN, wydanie internetowe przez *„wysokość”* należy rozumieć m.in. *„wymiar czegoś liczony od podstawy w górę”*, bądź *„odległość od jakiegoś punktu do punktu znajdującego się w górze”*. Z powyższych definicji wyraźnie wynika, że przez wysokość należy rozumieć konkretny wymiar (w znaczeniu określenia metrycznego).

Zdaniem organu nadzoru określenie parametru, jakim jest wysokość projektowanej zabudowy jest jednym z zasadniczych instrumentów kształtowania ładu przestrzennego na danym terenie. Podanie wysokości projektowanej zabudowy służy postawieniu pewnej granicy w przestrzeni, ponad którą inwestorzy nie mają prawa realizować obiektów budowlanych. Określenie takiej wysokości wynikać może z już ukształtowanej wysokości istniejących obiektów i zamiaru kontynuowania takiej wysokości zabudowy, jak również z chęci wprowadzenia nowych założeń kształtowania ładu przestrzennego, podyktowanego względami architektonicznymi.

W związku z powyższym należy podkreślić, iż gmina ma zatem nie tylko prawo, **lecz obowiązek** określenia w planie wysokości projektowanej zabudowy na danym terenie, dla wszystkich obiektów budowlanych dopuszczonych tym planem. Określenie ww. parametru w planie miejscowym, należy do wyłącznej kompetencji organów gminy, o czym była mowa wyżej.

Zgodnie z ustaleniami zawartymi w:

- § 6 pkt 1, pkt 2, pkt 6 lit. a uchwały, w brzmieniu: *„Dla terenu oznaczonego na rysunku planu symbolem **1UKr** ustala się: 1) przeznaczenie – teren kultu religijnego; 2) zasady ochrony i kształtowanie ładu przestrzennego: (...) b) dopuszcza się lokalizację obiektów małej architektury;”; (...) 6) zasady kształtowania zabudowy oraz wskaźniki zagospodarowania terenu, maksymalna i minimalna intensywność zabudowy jako wskaźnik powierzchni całkowitej zabudowy w odniesieniu do powierzchni działki budowlanej, minimalny udział procentowy powierzchni biologicznie czynnej w odniesieniu do powierzchni działki budowlanej, maksymalna wysokość zabudowy, minimalna liczba miejsc do parkowania w tym miejsca przeznaczone na parkowanie pojazdów zaopatrzonych w kartę parkingową i sposób ich realizacji oraz linie zabudowy i gabaryty obiektów: (...) a) wysokość zabudowy – należy zachować istniejącą wysokość, b) geometria dachu – należy zachować istniejący kształt i kąt nachylenia dachu,”;*
- § 13 pkt 1, pkt 2 lit. b uchwały, w brzmieniu: *„Dla terenu oznaczonego na rysunku planu symbolem **1ZP** ustala się: 1) przeznaczenie – teren zieleni urządzonej; 2) zasady ochrony i kształtowanie ładu przestrzennego: (...) b) dopuszcza się lokalizację obiektów małej architektury;”;*
- § 14 pkt 1 i pkt 2 uchwały, w brzmieniu: *„Dla terenu oznaczonego na rysunku planu symbolem **1ZC** ustala się: 1) przeznaczenie – cmentarz; 2) zasady ochrony i kształtowanie ładu przestrzennego – dopuszcza się lokalizację obiektów małej architektury;”;*
- § 15 pkt 1 i pkt 2 uchwały, w brzmieniu: *„Dla terenów oznaczonych na rysunku planu symbolami **1KP, 2KP, 3KP** ustala się: 1) przeznaczenie – teren usług komunikacyjnych – parkingi; 2) zasady ochrony i kształtowanie ładu przestrzennego – dopuszcza się lokalizację obiektów małej architektury;”.*

Natomiast na terenie **1UKr** nie określono wysokości zabudowy, ustalając jedynie, że należy zachować istniejącą wysokość. Ponadto dla tego terenu nie ustalono także geometrii dachu. Tymczasem z ustaleń § 6 pkt 4 lit. e uchwały dotyczących tego terenu wynika, że *„e) ustala się zharmonizowanie zabudowy w otoczeniu obiektów poprzez skomponowanie formy przestrzennej obiektu budowlanego (bryły, elewacji) z uwzględnieniem cech przestrzennych i dekoracyjnych*

obiektów, takich jak: wysokość i inne wymiary, kształt dachu, rytm okien i innych otworów, wielkość okien a także dostosowanie pod względem kolorystyki i użytych materiałów;". Brak określenia wysokości istniejącej zabudowy oraz geometrii dachu, uniemożliwi spełnienie wymogów, o których mowa w § 6 pkt 4 lit. e uchwały. Powyższe stanowi przesłankę do stwierdzenia nieważności ustaleń uchwały dla terenu oznaczonego symbolem 1UKr.

Ponadto, w powyższych ustaleniach uchwały nie określono maksymalnej wysokości obiektów małej architektury, których lokalizację dopuszczona terenach: **1UKr, 1ZP, 1ZC, 1KP, 2KP i 3KP**.

W tym miejscu przypomnieć należy, iż rada gminy w ustalaniu parametru wysokości projektowanej zabudowy, czy też określeniu gabarytów obiektów dopuszczonych ustaleniami planu miejscowego jest samodzielna, zatem nie może pozostawiać dowolności w tym zakresie, cedując swoje uprawnienia *de facto* na inny podmiot (inwestora, czy też organy administracji architektoniczno – budowlanej).

Powyższe oznacza, że skoro plan przewiduje realizację obiektów małej architektury, to powinien zawierać również ustalenia przewidziane w art. 15 ust. 2 pkt 6 ustawy o p.z.p. oraz § 4 pkt 6 rozporządzenia w sprawie wymaganego zakresu projektu m.p.z.p., dotyczące określenia wysokości projektowanej zabudowy oraz gabarytów obiektów, które należą do obowiązkowych elementów treści planu miejscowego. Brak określenia powyższego parametru uniemożliwia realizację dopuszczonych ustaleniami uchwały obiektów małej architektury, co przesądza o konieczności stwierdzenia nieważności ustaleń: § 6 pkt 2, § 13 pkt 2 lit. b, § 14 pkt 2 i § 15 pkt 2 uchwały. Powyższe uchybienia uchwały stanowią o istotnym naruszeniu zasad sporządzania planu miejscowego, wskazanych w powyższych przepisach ustawy i rozporządzenia.

Stanowisko w powyższym zakresie znajduje również swoje potwierdzenie w judykaturze. Na uwagę zasługuje tu wyrok Wojewódzkiego Sądu Administracyjnego w Warszawie z dnia 15 czerwca 2016 r. w sprawie sygn. akt IV SA/Wa 525/16.

W uchwale nie określono również minimalnego udziału procentowego powierzchni biologicznie czynnej dla terenów oznaczonych symbolami 1KP, 2KP i 3KP. Brak określenia tego obligatoryjnego elementu ustaleń planu miejscowego, także narusza dyspozycję powyższych przepisów ustawy i rozporządzenia, a tym samym stanowi przesłankę do stwierdzenia nieważności ustaleń uchwały dla tych terenów zawartych w § 15 uchwały.

Stosownie do dyspozycji art. 15 ust. 2 pkt 6 ustawy o p.z.p., w planie miejscowym określa się *„zasady kształtowania zabudowy oraz wskaźniki zagospodarowania terenu, maksymalną i minimalną intensywność zabudowy jako wskaźnik powierzchni całkowitej zabudowy w odniesieniu do powierzchni* ***działki budowlanej****, (...)"*.

Przytoczony przepis ustawy jednoznacznie stanowi, że maksymalna i minimalna intensywność zabudowy, została określona jako *„wskaźnik powierzchni całkowitej zabudowy w odniesieniu do powierzchni działki* ***budowlanej****"*.

Tymczasem w § 5 pkt 6 lit. e uchwały, zawarto ustalenia w brzmieniu: *„Dla terenów oznaczonych na rysunku planu symbolami* ***1U, 2U*** *ustala się: (...) e) maksymalny wskaźnik powierzchni całkowitej zabudowy w odniesieniu do powierzchni działki – 50%,"*.

Z powyższych ustaleń uchwały wynika zatem, że maksymalny wskaźnik powierzchni całkowitej zabudowy został określony w odniesieniu do powierzchni **działki**, zamiast do powierzchni **działki budowlanej.** Wymóg określenia przedmiotowego wskaźnika w odniesieniu do działki budowlanej wynika nie tylko z ustawy o p.z.p., ale również z ustaleń zawartych w zdaniu wprowadzającym do § 5 pkt 6 uchwały, w brzmieniu: *„Dla terenów oznaczonych na rysunku planu symbolami (...) ustala się: (...) 6) zasady kształtowania zabudowy oraz wskaźniki zagospodarowania terenu,*

maksymalna i minimalna intensywność zabudowy jako wskaźnik powierzchni całkowitej zabudowy w odniesieniu do powierzchni działki budowlanej, (...)".

Ponadto wskazać należy, iż wypełnieniem normy wskazanej w zdaniu wprowadzającym do § 5 pkt 6 uchwały, są ustalenia zawarte w § 5 pkt 6 lit. f uchwały. Biorąc powyższe okoliczności pod uwagę, organ nadzoru stwierdza, że ustalenia § 5 pkt 6 lit. e uchwały, naruszają dyspozycję art. 15 ust. 2 pkt 6 ustawy o p.z.p., jak też są wzajemnie sprzeczne z ustaleniami zawartymi w zdaniu wprowadzający do § 5 pkt 6 uchwały.

Pojęcie *„działki budowlanej"*, zostało zdefiniowane w art. 2 pkt 12 ustawy o p.z.p., w brzmieniu: *„Ilekroć w ustawie jest mowa o: (...) 12) „działce budowlanej" – należy przez to rozumieć nieruchomość gruntową lub działkę gruntu, której wielkość, cechy geometryczne, dostęp do drogi publicznej oraz wyposażenie w urządzenia infrastruktury technicznej spełniają wymogi realizacji obiektów budowlanych wynikające z odrębnych przepisów i aktów prawa miejscowego;".*

Organ nadzoru wskazuje, że pojęcie *„działka budowlana"*, nie jest pojęciem tożsamym z pojęciem *„działka"*. Otóż skoro w przytoczonej powyżej definicji działki budowlanej zawarto pojęcie *„nieruchomości gruntowej"*, a także *„działki gruntu"*, to powyższe pojęcia należy rozważać w oparciu o przepisy ustawy o gospodarce nieruchomościami. Zgodnie z ww. ustawą przez:

- *nieruchomość gruntową* – należy przez to rozumieć grunt wraz z częściami składowymi, z wyłączeniem budynków i lokali, jeżeli stanowią odrębny przedmiot własności (*vide* art. 4 pkt 1 ustawy o gospodarce nieruchomościami);
- *działce gruntu* – należy przez to rozumieć niepodzieloną, ciągłą część powierzchni ziemskiej stanowiącą część lub całość nieruchomości gruntowej (*vide* art. 4 pkt 3 ustawy o gospodarce nieruchomościami).

Pojęciu *„nieruchomość gruntowa"* zawartej w ustawie o gospodarce nieruchomościami należy nadać również znaczenie, które wynika z definicji zawartej w art. 46 § 1 ustawy z dnia 23 kwietnia 1964 r. Kodeks cywilny (Dz. U. z 2016 r. poz. 380 z późn. zm.), co oznacza, iż nieruchomość gruntowa obejmuje jedną lub więcej działek gruntu należących do tego samego właściciela, przy czym działki te nie muszą ze sobą sąsiadować, powinny być natomiast wpisane do tej samej księgi wieczystej. Natomiast termin *„działka gruntu"* zdefiniowany w art. 4 pkt 3 ustawy o gospodarce nieruchomościami, nie jest tożsamy z pojęciem nieruchomości gruntowej, która może składać się z oddalonych od siebie części gruntu. Pojęcie działki gruntu w rozumieniu ustawy o gospodarce nieruchomościami należy odnieść do działki ewidencyjnej, którym to pojęciem posługują się przepisy ustawy z dnia 17 maja 1989 r. Prawo geodezyjne i kartograficzne (Dz. U. z 2016 r. poz. 1629 z późn. zm.) oraz przepisy rozporządzenia Ministra Rozwoju Regionalnego i Budownictwa z dnia 29 marca 2001 r. w sprawie ewidencji gruntów i budynków (Dz. U. z 2016 r. poz. 1034 z późn. zm.).

Zgodnie z art. 2 pkt 8 ustawy Prawo geodezyjne i kartograficzne, *„Ilekroć w ustawie jest mowa o: (...) 8) ewidencji gruntów i budynków (katastrze nieruchomości) – rozumie się przez to system informacyjny zapewniający gromadzenie, aktualizację oraz udostępnianie, w sposób jednolity dla kraju, informacji o gruntach, budynkach i lokalach, ich właścicielach oraz o innych podmiotach władających lub gospodarujących tymi gruntami, budynkami lub lokalami;".* Skoro zatem na mocy art. 21 ww. ustawy, dane zawarte w ewidencji gruntów i budynków stanowią podstawę planowania gospodarczego, planowania przestrzennego, oznaczania nieruchomości w księgach wieczystych, jak również gospodarki nieruchomościami, to zastosowanie mieć również będzie § 9 rozporządzenia w sprawie ewidencji gruntów i budynków *[§ 9 ust. 1 Działkę ewidencyjną stanowi ciągły obszar gruntu, położony w granicach jednego obrębu, jednorodny pod względem prawnym, wydzielony z otoczenia za pomocą linii granicznych]*.

Egzegeza przytoczonych powyżej zapisów prowadzi do wniosku, że obie te definicje łączy ciągłość gruntu, jako części powierzchni ziemskiej, oraz jednorodność prawna pod względem

podmiotowym. Oczywisty jest więc wniosek, że pojęcie nieruchomości nie jest tożsame z pojęciem działki ewidencyjnej, jako najmniejszej jednostki powierzchniowej podziału kraju dla celów ewidencji. Tymczasem w ustaleniach § 5 pkt 7 lit. g uchwały, uchwałodawca operuje pojęciem: „działka", co oznacza, że nie jest to pojęcie tożsame z pojęciem *„działki budowlanej"*.

Obowiązujący w przypadku przedmiotowego planu miejscowego, przepis art. 15 ust. 2 pkt 6 ustawy o p.z.p., jednoznacznie wskazuje, iż ustalenia planu miejscowego dotyczące określenia wskaźnika maksymalnej i minimalnej intensywności zabudowy, dla ww. terenów, **winny odnosić się do powierzchni działki budowlanej, nie zaś do powierzchni działki.**

Wskazane powyżej kwestionowane ustalenia § 5 pkt 6 lit. e uchwały, zostały podjęte bez umocowania prawnego wynikającego z przepisów ustawy o p.z.p., obowiązujących przy sporządzaniu i uchwalaniu przedmiotowego planu miejscowego. Powyższe stanowi o naruszeniu dyspozycji art. 15 ust. 2 pkt 6 ustawy o p.z.p. oraz podstawę do stwierdzenia ich nieważności.

Podejmując przedmiotową uchwałę Rada Gminy Siemiątkowo naruszyła również przepisy ustawy o gospodarce nieruchomościami oraz wykroczyła poza zakres delegacji ustawy o p.z.p., w związku z ustaleniami dotyczącymi zasad i warunków scalania i podziału nieruchomości. Powyższe naruszenia wynikają z ustaleń zawartych w:

- § 9 pkt 1 i pkt 8 uchwały, w brzmieniu: *„Dla terenów oznaczonych na rysunku planu symbolami **1R, 2R, 3R, 4R, 5R, 6R, 7R, 8R, 9R, 10R, 11R,, 12R, 13R, 14R, 15R, 16R, 17R, 18R, 19R, 20R, 21R** ustala się: 1) przeznaczenie – tereny rolnicze; (...) 8) szczegółowe zasady i warunki scalania i podziału nieruchomości objętych planem miejscowym: a) ustala się minimalną powierzchnię działki – 800,0 m^2, b) ustala się minimalną szerokość frontu działki – 20,0 m, c) ustala się kąt położenia granic działki w stosunku do pasa drogowego – od 60° do 120°, d) ustala się, że parametry określone w lit. a-c nie dotyczą wydzielania działek pod infrastrukturę techniczną; e) nie ustala się granic obszarów wymagających scalenia i podziału nieruchomości;";*
- § 10 pkt 1 i pkt 8 uchwały, w brzmieniu: *„Dla terenów oznaczonych na rysunku planu symbolami **1RM, 2RM, 3RM, 4RM, 5RM, 6RM, 7RM, 8RM, 9RM, 10RM, 11RM, 12RM, 13RM, 14RM, 15RM, 16RM, 17RM, 18RM, 19RM, 20RM, 21RM, 22RM, 23RM, 24RM, 25RM, 26RM, 27RM, 28RM, 29RM, 30RM, 31RM, 32RM, 32RM, 34RM, 35RM, 36RM, 37RM, 38RM, 39RM** ustala się: 1) przeznaczenie – teren zabudowy zagrodowej; (...) 8) szczegółowe zasady i warunki scalania i podziału nieruchomości objętych planem miejscowym: a) ustala się minimalną powierzchnię działki – 3000,0 m^2, b) ustala się kąt położenia granic działki w stosunku do pasa drogowego – od 60° do 120°, c) ustala się, że parametry określone w lit. a-b nie dotyczą wydzielania działek pod infrastrukturę techniczną; d) nie ustala się granic obszarów wymagających scalenia i podziału nieruchomości;".*

Zgodnie ze wstępną częścią uzasadnienia, ustalenia planu miejscowego winny zawierać zasady, o których mowa w art. 15 ustawy o p.z.p. Stosownie do dyspozycji art. 15 ust. 2 pkt 8 ustawy o p.z.p., w planie miejscowym określa się obowiązkowo *„szczegółowe zasady i warunki scalania i podziału nieruchomości objętych planem miejscowym"*, przy czym przez czynności te należy rozumieć szczegółowo określoną, jednolitą procedurę *„scalania i podziału nieruchomości"*, o której mowa w Dziale III, Rozdziale 2 ustawy o gospodarce nieruchomościami. Ponadto, zgodnie z § 4 pkt 8 rozporządzenia w sprawie wymaganego zakresu projektu m.p.z.p., *„ustalenia dotyczące szczegółowych zasad i warunków scalania i podziału nieruchomości powinny zawierać określenie parametrów działek uzyskiwanych w wyniku scalania i podziału nieruchomości, w szczególności minimalnych lub maksymalnych szerokości frontów działek, ich powierzchni oraz określenie kąta położenia granic działek w stosunku do pasa drogowego"*.

W § 9 pkt 8 i § 10 pkt 8 uchwały, zawarto ustalenia dotyczące scalania i podziału nieruchomości dla terenów przeznaczonych w planie na cele rolne, tj. dla terenów rolniczych, oznaczonych

symbolami: ***1R, 2R, 3R, 4R, 5R, 6R, 7R, 8R, 9R, 10R, 11R, 12R, 13R, 14R, 15R, 16R, 17R, 18R, 19R, 20R, 21R*** oraz dla terenów przeznaczonych pod zabudowę zagrodową, oznaczonych symbolami: ***1RM, 2RM, 3RM, 4RM, 5RM, 6RM, 7RM, 8RM, 9RM, 10RM, 11RM, 12RM, 13RM, 14RM, 15RM, 16RM, 17RM, 18RM, 19RM, 20RM, 21RM, 22RM, 23RM, 24RM, 25RM, 26RM, 27RM, 28RM, 29RM, 30RM, 31RM, 32RM, 32RM, 34RM, 35RM, 36RM, 37RM, 38RM, 39RM.***

Tymczasem dla nieruchomości położonych w planie na terenach przeznaczonych na cele rolne i leśne, co do zasady nie stosuje się przepisów ustawy o gospodarce nieruchomościami, dotyczących zarówno scalania i podziału nieruchomości, jak też dotyczących podziału nieruchomości (z zastrzeżeniem wynikającym z art. 92 ust. 1), określonych w Dziale III pn. *„Wykonywanie, ograniczanie lub pozbawianie praw do nieruchomości”*, Rozdziale 2 pn. *„Scalanie i podział nieruchomości”* (art. 101 ÷ 108) oraz w Rozdziale 1 pn. *„Podziały nieruchomości”* (art. 92 ÷ 100). Zgodnie z art. 101 ust. 2 ww. ustawy *„Przepisy rozdziału stosuje się do nieruchomości położonych na obszarach przeznaczonych w planach miejscowych* ***na cele inne niż rolne i leśne.”*** Natomiast zgodnie z art. 92 ust. 1 ww. ustawy *„Przepisów niniejszego rozdziału nie stosuje się do nieruchomości położonych na obszarach przeznaczonych w planach miejscowych na cele rolne i leśne, a w przypadku braku planu miejscowego do nieruchomości wykorzystywanych na cele rolne i leśne, chyba że dokonanie podziału spowodowałoby konieczność wydzielenia nowych dróg niebędących niezbędnymi drogami dojazdowymi do nieruchomości wchodzących w skład gospodarstw rolnych albo spowodowałoby wydzielenie działek gruntu o powierzchni mniejszej niż 0,3000 ha.”.*

Kwestie dotyczące scalania i wymiany gruntów rolnych i leśnych, regulują przepisy ustawy z dnia 26 marca 1982 r. o scalaniu i wymianie gruntów (Dz. U. z 2014 r. poz. 700 z późn. zm.).

Biorąc powyższe pod uwagę, należy stwierdzić, iż ustalenia § 9 pkt 8 i § 10 pkt 8 uchwały, ustalające zasady i warunki scalania i podziału na gruntach rolnych, wykraczają poza delegację wynikającą z art. 15 ustawy o p.z.p. oraz naruszają dyspozycję art. 101 ust. 2 ustawy o gospodarce nieruchomościami, w związku z art. 15 ust. 1 i art. 15 ust. 2 pkt 8 ustawy o p.z.p. oraz § 4 pkt 8 rozporządzenia w sprawie wymaganego zakresu projektu m.p.z.p. Pogląd organu nadzoru w powyższej kwestii podzielił m.in. Naczelny Sąd Administracyjny w Warszawie w wyroku z dnia 25 października 2016 r. sygn. akt II OSK 92/15.

Ponadto organ nadzoru stwierdza, że plan zawiera również rozbieżności pomiędzy ustaleniami uchwały, dotyczące możliwości sytuowania zabudowy na terenach przeznaczonych pod lasy, oznaczonych symbolami: 1ZL, 2ZL, 3ZL, 4ZL, 5ZL, 6ZL, 7ZL, 8ZL, 9ZL, 10ZL, 11ZL, 12ZL, 13ZL, 14ZL, 15ZL, 16ZL, 17ZL, 18ZL, 19ZL, 20ZL, 21ZL, 22ZL, 23ZL, 24ZL, 25ZL, 26ZL, 27ZL, 28ZL, 29ZL, 30ZL, 31ZL, 32ZL, 33ZL, 34ZL, 35ZL, 36ZL, 37ZL, 38ZL, 39ZL, 40ZL, 41ZL, 42ZL, 43ZL, 44ZL, 45ZL.

Powyższe rozbieżności wynikają z ustaleń zawartych w § 11 pkt 1, pkt 6 i pkt 9 uchwały, w brzmieniu: *„Dla terenów oznaczonych na rysunku planu symbolami* ***1ZL, 2ZL, 3ZL, 4ZL, 5ZL, 6ZL, 7ZL, 8ZL, 9ZL, 10ZL, 11ZL, 12ZL, 13ZL, 14ZL, 15ZL, 16ZL, 17ZL, 18ZL, 19ZL, 20ZL, 21ZL, 22ZL, 23ZL, 24ZL, 25ZL, 26ZL, 27ZL, 28ZL, 29ZL, 30ZL, 31ZL, 32ZL, 33ZL, 34ZL, 35ZL, 36ZL, 37ZL, 38ZL, 39ZL, 40ZL, 41ZL, 42ZL, 43ZL, 44ZL, 45ZL*** *ustala się: 1) przeznaczenie – lasy; (...) 6) zasady kształtowania zabudowy oraz wskaźniki zagospodarowania terenu, maksymalna i minimalna intensywność zabudowy jako wskaźnik powierzchni całkowitej zabudowy w odniesieniu do powierzchni działki budowlanej, minimalny udział procentowy powierzchni biologicznie czynnej w odniesieniu do powierzchni działki budowlanej, maksymalna wysokość zabudowy, minimalna liczba miejsc do parkowania w tym miejsca przeznaczone na parkowanie pojazdów zaopatrzonych w kartę parkingową i sposób ich realizacji oraz linie zabudowy i gabaryty obiektów – nie występuje potrzeba określenia; (...) 9) szczególne warunki*

zagospodarowania terenów oraz ograniczenia w ich użytkowaniu, w tym zakaz zabudowy – nie występuje potrzeba określenia;".

Z § 9 pkt 1 uchwały wynika, że tereny oznaczone symbolami ZL zostały przeznaczone pod lasy, dla których w myśl § 9 pkt 6 uchwały nie ustalono parametrów i wskaźników kształtowania zabudowy oraz zagospodarowania terenu, gdyż *„nie występuje potrzeba określenia"*. Powyższe ustalenia wskazują, że na tych terenach plan nie przewiduje zabudowy. Natomiast z § 6 pkt 9 uchwały wynika, że na powyższych terenach leśnych możliwa jest zabudowa, bowiem nie ustalono na nich zakazu jej realizowania, bowiem *„nie występuje potrzeba określenia"*.

W związku z powyższym, w uchwale nie ustalono w jednoznaczny sposób zasad zagospodarowania i zabudowy na terenach oznaczonych symbolami ZL, co stanowi o naruszeniu art. 4 ust. 1, art. 15 ust. 2 pkt 1, 6 i 9 ustawy o p.z.p., a także § 4 pkt 1 i 6 rozporządzenia w sprawie wymaganego zakresu projektu m.p.z.p.

Ustalenia uchwały, w tym zakresie, stanowią o wewnętrznej sprzeczności uchwały, a tym samym przesądzają o stwierdzeniu nieważności: § 9 pkt 9 uchwały. Powyższe doprowadzi do spójności planu, w zakresie ustaleń dotyczących zasad zagospodarowania i zabudowy terenów oznaczonych symbolami: 1ZL, 2ZL, 3ZL, 4ZL, 5ZL, 6ZL, 7ZL, 8ZL, 9ZL, 10ZL, 11ZL, 12ZL, 13ZL, 14ZL, 15ZL, 16ZL, 17ZL, 18ZL, 19ZL, 20ZL, 21ZL, 22ZL, 23ZL, 24ZL, 25ZL, 26ZL, 27ZL, 28ZL, 29ZL, 30ZL, 31ZL, 32ZL, 33ZL, 34ZL, 35ZL, 36ZL, 37ZL, 38ZL, 39ZL, 40ZL, 41ZL, 42ZL, 43ZL, 44ZL, 45ZL.

W kontekście powyższych naruszeń organ nadzoru wskazuje, że zgodnie z wymogiem art. 28 ust. 1 ustawy o p.z.p., istotne naruszenie zasad sporządzania planu miejscowego, oraz istotne naruszenie trybu ich sporządzania, a także naruszenie właściwości organów w tym zakresie, powodują nieważność uchwały rady gminy w całości lub części. W przedmiotowej sprawie doszło do naruszenia, w sposób istotny zasad sporządzania miejscowego planu zagospodarowania przestrzennego, co oznacza konieczność wyeliminowania części ustaleń uchwały, w zakresie wskazanym w petitum rozstrzygnięcia nadzorczego, z obrotu prawnego.

Istotność naruszenia zasad sporządzania planu miejscowego należy przy tym kwalifikować, jako bezwzględny wymóg spełnienia dyspozycji:

- art. 4 ust. 1, art. 15 ust. 2 pkt 1 ustawy o p.z.p. oraz § 4 pkt 1 rozporządzenia w sprawie wymaganego zakresu projektu m.p.z.p., w zakresie jednoznacznego określenia zasad zagospodarowania terenów;
- art. 15 ust. 2 pkt 4 ustawy o p.z.p. oraz § 4 pkt 4 rozporządzenia w sprawie wymaganego zakresu projektu m.p.z.p., w zakresie określenia zasad ochrony zabytków archeologicznych;
- art. 15 ust. 2 pkt 6 ustawy o p.z.p. oraz także § 4 pkt 6 i § 7 pkt 8 rozporządzenia w sprawie wymaganego zakresu projektu m.p.z.p., w zakresie określenia linii zabudowy;
- art. 15 ust. 2 pkt 6 ustawy o p.z.p., w zakresie określenia parametrów i wskaźników zabudowy oraz zagospodarowania terenu;
- art. 15 ust. 2 pkt 8 ustawy o p.z.p. oraz § 4 pkt 8 rozporządzenia w sprawie wymaganego zakresu projektu m.p.z.p., w zakresie określenia zasad i warunków scalania i podziału nieruchomości;
- art. 4 ust. 1, art. 15 ust. 1, art. 15 ust. 2 pkt 6 i 9 ustawy o p.z.p. oraz § 2 pkt 6, § 4 pkt 1, pkt 6 i § 7 pkt 8 rozporządzenia w sprawie wymaganego zakresu projektu m.pz.p., w związku z § 271 ust. 8 rozporządzenia w sprawie warunków technicznych, jakim powinny odpowiadać budynki i ich usytuowanie, w zakresie spełnienia wymogu zachowania minimalnej odległości zabudowy od granicy lasu;
- art. 15 ust. 1 ustawy o p.z.p., w zakresie zgodności z przepisami odrębnymi;
- art. 15 ustawy o p.z.p. oraz art. 7 Konstytucji RP w zakresie przestrzegania granic kompetencji do formułowania ustaleń w ramach miejscowego planu zagospodarowania przestrzennego.

Istotność powyższych naruszeń należy również kwalifikować przez pryzmat rozwiązań przestrzennych w nim przyjętych, które byłyby inne gdyby do powyższych naruszeń nie doszło.

Organ nadzoru wskazuje, że naruszenia nieistotne to naruszenia drobne, mało znaczące, niedotyczące istoty zagadnienia. Za nieistotne naruszenie należy uznać takie, które jest mniej doniosłe w porównaniu z innymi przypadkami wadliwości, jak nieścisłość prawna czy też błąd, który nie ma wpływu na istotną treść aktu (wyrok WSA w Szczecinie z dnia 13 kwietnia 2006 r., sygn. akt II SA/Sz 1174/05, LEX nr 296073). Ustalenia, o których mowa w niniejszym rozstrzygnięciu, nadzorczym mają istotny wpływ na przyjęte rozwiązania przestrzenne.

Wziąwszy powyższe pod uwagę organ nadzoru stwierdza nieważność uchwały Nr XX.39.2016 Rady Gminy Siemiątkowo z dnia 20 grudnia 2016 r. *w sprawie miejscowego planu zagospodarowania przestrzennego dla obrębu Gradzanowo, gmina Siemiątkowo,* w zakresie ustaleń:

- § 2 pkt 8 uchwały;
- § 5 pkt 4 lit. b uchwały;
- § 5 pkt 6 lit. e uchwały;
- § 9 pkt 4 lit. b uchwały;
- § 9 pkt 8 uchwały;
- § 10 pkt 4 lit. b uchwały;
- § 10 pkt 8 uchwały;
- § 11 pkt 9 uchwały;
- § 13 pkt 2 lit. b uchwały;
- § 14 pkt 2 uchwały;
- § 16 pkt 4 lit. b uchwały;
- § 17 pkt 4 lit. b uchwały;
- § 17 (*podwójna numeracja) pkt 4 lit. d uchwały;
- § 18 pkt 4 lit. b uchwały;
- części tekstowej i graficznej uchwały, w odniesieniu do terenów oznaczonych symbolami: 34RM, 35RM, 36RM, 1KP, 2KP, 3KP i 1UKr;
- części graficznej uchwały w zakresie, w jakim dopuszcza do realizacji zabudowy na terenach oznaczonych symbolami: 14RM, 28RM, 29RM, 33RM, w odległości do 12 m od granicy lasów, stanowiących tereny: 8ZL, 29ZL, 35ZL, 36ZL i 37ZL,

co na mocy art. 92 ust. 1 ustawy o samorządzie gminnym, skutkuje wstrzymaniem jego wykonania, w tym zakresie, z dniem doręczenia rozstrzygnięcia.

Gminie, w świetle art. 98 ust. 1 ustawy o samorządzie gminnym, służy skarga do Wojewódzkiego Sądu Administracyjnego w Warszawie w terminie 30 dni od dnia doręczenia rozstrzygnięcia nadzorczego wnoszona za pośrednictwem organu, który skarżone orzeczenie wydał.

WOJEWODA MAZOWIECKI

Zdzisław Sipiera