DZIENNIK URZĘDOWY
WOJEWÓDZTWA MAZOWIECKIEGO

Warszawa, dnia 10 maja 2022 r.

Poz. 5446

Podpisany przez:
Anna Teresa Gogolowicz
Data: 2022-05-10 12:55:53

UCHWAŁA NR XXXI.201.2022
RADY GMINY SIEMIĄTKOWO

z dnia 15 marca 2022 r.

w sprawie uchwalenia miejscowego planu zagospodarowania przestrzennego dla obszaru położonego w północnej części miejscowości Siemiątkowo

Na podstawie art. 18 ust. 2 pkt 5 ustawy z dnia 8 marca 1990 r. o samorządzie gminnym (t.j. Dz. U. z 2022 r. poz. 559) oraz art. 20 ust. 1 ustawy z dnia 27 marca 2003 r. o planowaniu i zagospodarowaniu przestrzennym (t.j. Dz. U. z 2022 r. poz. 503), uchwały nr XXI.142.2021 Rady Gminy Siemiątkowo z dnia 10 lutego 2021 r. w sprawie przystąpienia do sporządzenia miejscowego planu zagospodarowania przestrzennego dla obszaru położonego w północnej części miejscowości Siemiątkowo, po stwierdzeniu, że plan nie narusza ustaleń Studium uwarunkowań i kierunków zagospodarowania przestrzennego Gminy Siemiątkowo, uchwalonego uchwałą nr XXVIII.170.2021 Rady Gminy Siemiątkowo z dnia 17 listopada 2021 r. w sprawie uchwalenia Studium uwarunkowań i kierunków zagospodarowania przestrzennego Gminy Siemiątkowo, Rada Gminy, uchwala co następuje:

Rozdział 1.
Przepisy ogólne

§ 1. 1. Uchwala się miejscowy plan zagospodarowania przestrzennego dla obszaru położonego w północnej części miejscowości Siemiątkowo, zwany dalej planem.

2. Planem objęto obszar, którego granice przedstawia rysunek planu w skali 1:1000.

3. Rysunek planu jest integralną częścią uchwały i stanowi załącznik nr 1 do uchwały.

4. Rozstrzygnięcie o sposobie rozpatrzenia uwag do projektu planu, stanowi załącznik nr 2 do uchwały.

5. Rozstrzygnięcie o sposobie realizacji zapisanych w planie inwestycji z zakresu infrastruktury technicznej, należących do zadań własnych gminy oraz zasadach ich finansowania, zgodnie z przepisami o finansach publicznych, stanowi załącznik nr 3 do uchwały.

6. Dane przestrzenne stworzone dla planu stanowią załącznik nr 4 do uchwały.

7. Na rysunku planu wyznaczono następujące oznaczenia obowiązujące:

1) granice obszaru objętego planem miejscowym;

2) linie rozgraniczające tereny o różnym przeznaczeniu lub różnych zasadach zagospodarowania;

3) nieprzekraczalne linie zabudowy;

4) przeznaczenie oznaczone symbolem terenu;

5) sanitarna strefa ochronna cmentarza 150,0 m;

6) wymiarowanie.

7. Cały obszar objęty planem położony jest w granicach Nadwkrzańskiego Obszaru Chronionego Krajobrazu oraz w zasięgu Głównego Zbiornika Wód Podziemnych Nr 215 „Subniecka Warszawska”.

§ 2. Ilekroć w uchwale jest mowa o:

1) **rysunku planu** – należy przez to rozumieć część graficzną planu stanowiącą załącznik nr 1 do uchwały;

2) **przepisach odrębnych** – należy przez to rozumieć przepisy ustaw wraz z aktami wykonawczymi;

3) **terenie** – należy przez to rozumieć część obszaru planu wyznaczoną na rysunku planu liniami rozgraniczającymi o określonym rodzaju przeznaczenia;

4) **symbolu terenu** – należy przez to rozumieć oznaczenie poszczególnych terenów wydzielonych liniami rozgraniczającymi, składające się z cyfry i dużej litery, zgodnie z oznaczeniami na rysunku planu;

5) **liniach rozgraniczających tereny o różnym przeznaczeniu lub różnych zasadach zagospodarowania** – należy przez to rozumieć linie wyznaczające podziały obszaru objętego planem na tereny o różnym przeznaczeniu, lub różnych zasadach zagospodarowania;

6) **nieprzekraczalnych liniach zabudowy** – należy przez to rozumieć linie wyznaczone na rysunku planu, poza którymi zakazuje się wprowadzać zabudowę, przy czym linie te nie dotyczą elementów architektonicznych: gzymsu, okapu dachu, balkonu, tarasu, zadaszenia nad wejściem, schodów zewnętrznych, pochylni;

7) **terenie sportu i rekreacji** – należy przez to rozumieć tereny przeznaczone na lokalizację terenowych urządzeń sportowo – rekreacyjnych i obiektów budowlanych: ośrodków sportu i rekreacji, boisk, zespołów małych boisk, kortów, hal sportowych, basenów, siłowni, łaźni, sauny, kręgielni i zaplecza technicznego (oświetlenie, trybuny, parkingi), a także urządzeń dla celów kultury fizycznej i rozrywki.

Rozdział 2.
Ustalenia ogólne, dotyczące całego obszaru objętego planem

§ 3. W granicach obszaru objętego planem wyznacza się tereny o przeznaczeniu:

1) **MNU** – tereny zabudowy mieszkaniowej jednorodzinnej z dopuszczeniem usług;

2) **US** – teren sportu i rekreacji;

3) **KDZ** – teren publicznej drogi zbiorczej;

4) **KDL** – teren publicznej drogi lokalnej;

5) **KDW** – tereny dróg wewnętrznych.

§ 4. Na obszarze objętym planem nie występują:

1) obszary szczególnego zagrożenia powodzią;

2) tereny górnicze;

3) obszary osuwania się mas ziemnych;

4) obszary wymagające przeprowadzenia scaleń i podziałów nieruchomości.

Rozdział 3.
Ustalenia szczegółowe

§ 5. Dla terenów oznaczonych na rysunku planu symbolami: **1MNU, 2MNU, 3MNU, 4MNU**, **5MNU** ustala się:

1) przeznaczenie terenów – tereny zabudowy mieszkaniowej jednorodzinnej z dopuszczeniem usług;

2) zasady ochrony i kształtowania ładu przestrzennego:

   a) istniejące budynki do utrzymania z możliwością przebudowy, nadbudowy, zmiany sposobu użytkowania oraz rozbudowy w zakresie zgodnym z funkcją terenu,

   b) dopuszcza się sytuowanie budynków w odległości 1,5 m od granicy działki budowlanej lub bezpośrednio przy tej granicy;

3) zasady ochrony środowiska, przyrody i krajobrazu:

a) zakazuje się lokalizacji przedsięwzięć mogących potencjalnie i zawsze znacząco oddziaływać na środowisko w rozumieniu przepisów odrębnych za wyjątkiem elementów niezbędnych dla prawidłowego funkcjonowania infrastruktury technicznej,

b) ustala się zachowanie dopuszczalnego poziomu hałasu w środowisku jak dla terenów mieszkaniowo-usługowych zgodnie z przepisami odrębnymi,

c) zakazuje się lokalizacji nowych zakładów o dużym lub zwiększonym ryzyku wystąpienia poważnej awarii przemysłowej;

3a) zasady kształtowania krajobrazu – nie ustala się;

4) zasady ochrony dziedzictwa kulturowego i zabytków, w tym krajobrazów kulturowych, oraz dóbr kultury współczesnej – nie ustala się;

5) wymagania wynikające z potrzeb kształtowania przestrzeni publicznych – nie ustala się;

6) zasady kształtowania zabudowy oraz wskaźniki zagospodarowania terenu, maksymalna i minimalna intensywność zabudowy jako wskaźnik powierzchni całkowitej zabudowy w odniesieniu do powierzchni działki budowlanej, minimalny udział procentowy powierzchni biologicznie czynnej w odniesieniu do powierzchni działki budowlanej, maksymalna wysokość zabudowy, minimalna liczba miejsc do parkowania w tym miejsca przeznaczone na parkowanie pojazdów zaopatrzonych w kartę parkingową i sposób ich realizacji oraz linie zabudowy i gabaryty obiektów:

a) maksymalna wysokość zabudowy – 12,0 m do dwóch kondygnacji nadziemnych,

b) geometria dachu – układ jedno-, dwu- lub wielospadowy, nachylenie połaci dachu od 5º do 55º,

c) nieprzekraczalne linie zabudowy – zgodnie z rysunkiem planu,

d) nakaz zachowania minimum 40% powierzchni działki budowlanej jako teren biologicznie czynny,

e) wielkość powierzchni zabudowy w stosunku do powierzchni działki budowlanej – max. 50%,

f) minimalna i maksymalna intensywność zabudowy od 0,1 do 0,5,

g) minimalna liczba miejsc do parkowania:

- 1 miejsce na jedno mieszkanie,

- 1 miejsce na każde 50,0 m^2 powierzchni obiektów usługowych,

h) miejsca przeznaczone na parkowanie pojazdów zaopatrzonych w kartę parkingową

– nie ustala się,

i) sposób realizacji miejsc do parkowania – jako naziemne miejsca parkingowe, w garażu wolnostojącym lub wbudowanym, w granicach własnych działki;

7) granice i sposoby zagospodarowania terenów lub obiektów podlegających ochronie, na podstawie odrębnych przepisów, terenów górniczych, a także obszarów szczególnego zagrożenia powodzią, obszarów osuwania się mas ziemnych, krajobrazów priorytetowych określonych w audycie krajobrazowym oraz w planach zagospodarowania przestrzennego województwa – należy uwzględnić reżimy ochronne wynikające z położenia terenów oznaczonych symbolami 1MNU, 2MNU, 3MNU, 4MNU, 5MNU w granicach Nadwkrzańskiego Obszaru Chronionego Krajobrazu, zgodnie z przepisami odrębnymi;

8) szczegółowe zasady i warunki scalania i podziału nieruchomości objętych planem miejscowym – nie ustala się;

9) szczególne warunki zagospodarowania terenów oraz ograniczenia w ich użytkowaniu, w tym zakaz zabudowy – część terenu oznaczonego symbolem 1MNU, zgodnie z rysunkiem planu, położona jest w sanitarnej strefie ochronnej cmentarza 150,0 m, w obrębie której nakazuje się zachowanie ograniczeń wynikających z przepisów odrębnych;

10) zasady modernizacji, rozbudowy i budowy systemów komunikacji i infrastruktury technicznej:

a) obsługa komunikacyjna:

- terenu oznaczonego symbolem 1MNU z publicznej drogi zbiorczej oznaczonej symbolem 1KDZ, z drogi wewnętrznej oznaczonej symbolem 1KDW oraz z drogi zlokalizowanej poza obszarem objętym planem,
- terenu oznaczonego symbolem 2MNU z publicznej drogi zbiorczej oznaczonej symbolem 1KDZ oraz z dróg wewnętrznych oznaczonych symbolami 1KDW, 2KDW,
- terenu oznaczonego symbolem 3MNU z publicznej drogi zbiorczej oznaczonej symbolem 1KDZ oraz z dróg wewnętrznych oznaczonych symbolami 2KDW, 3KDW,
- terenu oznaczonego symbolem 4MNU z publicznej drogi zbiorczej oznaczonej symbolem 1KDZ oraz z dróg wewnętrznych oznaczonych symbolami 3KDW, 4KDW, 5KDW,
- terenu oznaczonego symbolem 5MNU z publicznej drogi lokalnej oznaczonej symbolem 1KDL oraz z drogi zlokalizowanej poza obszarem planu,

b) zaopatrzenie w wodę:

- z istniejącej lub projektowanej sieci wodociągowej, zlokalizowanej podziemnie o przekroju nie mniejszym niż Ø 32 mm,

c) odprowadzenie ścieków bytowych:

- do istniejącej lub projektowanej sieci kanalizacji sanitarnej, zlokalizowanej podziemnie o przekroju nie mniejszym niż Ø 60 mm, zgodnie z przepisami odrębnymi,

d) odprowadzenie wód opadowych i roztopowych:

– do sieci kanalizacji deszczowej,

– do gruntu zgodnie z przepisami odrębnymi,

e) zaopatrzenie w energię elektryczną – z istniejącej lub projektowanej sieci elektroenergetycznej napowietrznej lub kablowej 0,4-15kV,

f) zaopatrzenie w energię cieplną – z indywidualnych źródeł grzewczych,

g) zaopatrzenie w gaz – z indywidualnych źródeł,

h) gospodarka odpadami stałymi – zgodnie z przepisami odrębnymi,

i) dopuszcza się budowę i przebudowę urządzeń infrastruktury technicznej zgodnie z przepisami odrębnymi;

j) sposób i termin tymczasowego zagospodarowania, urządzania i użytkowania terenów – nie ustala się;

k) stawki procentowe, na podstawie których ustala się opłatę, o której mowa w art. 36 ust. 4 ustawy o planowaniu i zagospodarowaniu przestrzennym – 30%.

§ 6. Dla terenu oznaczonego na rysunku planu symbolem: **1US** ustala się:

1) przeznaczenie terenu – teren usług sportu i rekreacji;

2) zasady ochrony i kształtowania ładu przestrzennego – nie ustala się;

3) zasady ochrony środowiska, przyrody i krajobrazu:

a) zakazuje się lokalizacji przedsięwzięć mogących potencjalnie i zawsze znacząco oddziaływać na środowisko w rozumieniu przepisów odrębnych za wyjątkiem elementów niezbędnych dla prawidłowego funkcjonowania infrastruktury technicznej,

b) ustala się zachowanie dopuszczalnego poziomu hałasu w środowisku stosownie

do klasyfikacji akustycznej terenów zgodnie z przepisami odrębnymi,

c) zakazuje się lokalizacji nowych zakładów o dużym lub zwiększonym ryzyku wystąpienia poważnej awarii przemysłowej;

3a) zasady kształtowania krajobrazu – nie ustala się;

4) zasady ochrony dziedzictwa kulturowego i zabytków, w tym krajobrazów kulturowych, oraz dóbr kultury współczesnej – nie ustala się;

5) wymagania wynikające z potrzeb kształtowania przestrzeni publicznych – nie ustala się;

6) zasady kształtowania zabudowy oraz wskaźniki zagospodarowania terenu, maksymalna i minimalna intensywność zabudowy jako wskaźnik powierzchni całkowitej zabudowy w odniesieniu do powierzchni działki budowlanej, minimalny udział procentowy powierzchni biologicznie czynnej w odniesieniu do powierzchni działki budowlanej, maksymalna wysokość zabudowy, minimalna liczba miejsc do parkowania w tym miejsca przeznaczone na parkowanie pojazdów zaopatrzonych w kartę parkingową i sposób ich realizacji oraz linie zabudowy i gabaryty obiektów:

   a) maksymalna wysokość zabudowy – 10,0 m do dwóch kondygnacji nadziemnych,

   b) maksymalna wysokość masztu oświetleniowego – 15,0 m,

   c) geometria dachu – układ jedno-, dwu- lub wielospadowy, nachylenie połaci dachu od 5º do 55º,

   d) nieprzekraczalne linie zabudowy – zgodnie z rysunkiem planu,

   e) nakaz zachowania minimum 40% powierzchni działki budowlanej jako teren biologicznie czynny,

   f) wielkość powierzchni zabudowy w stosunku do powierzchni działki budowlanej – max. 60%,

   g) minimalna i maksymalna intensywność zabudowy od 0,1 do 0,6,

   h) minimalna liczba miejsc do parkowania – 1 miejsce na 5 zatrudnionych,

   i) miejsca przeznaczone na parkowanie pojazdów zaopatrzonych w kartę parkingową

   – nie ustala się,

   j) sposób realizacji miejsc do parkowania – jako naziemne miejsca parkingowe, w garażu wolnostojącym lub wbudowanym, w granicach własnych działki;

7) granice i sposoby zagospodarowania terenów lub obiektów podlegających ochronie, na podstawie odrębnych przepisów, terenów górniczych, a także obszarów szczególnego zagrożenia powodzią, obszarów osuwania się mas ziemnych, krajobrazów priorytetowych określonych w audycie krajobrazowym oraz w planach zagospodarowania przestrzennego województwa – należy uwzględnić reżimy ochronne wynikające z położenia terenu oznaczonego symbolem 1US w granicach Nadwkrzańskiego Obszaru Chronionego Krajobrazu, zgodnie z przepisami odrębnymi;

8) szczegółowe zasady i warunki scalania i podziału nieruchomości objętych planem miejscowym – nie ustala się;

9) szczególne warunki zagospodarowania terenów oraz ograniczenia w ich użytkowaniu, w tym zakaz zabudowy – nie ustala się;

10) zasady modernizacji, rozbudowy i budowy systemów komunikacji i infrastruktury technicznej:

   a) obsługa komunikacyjna terenu oznaczonego symbolem 1US z publicznej drogi lokalnej oznaczonej symbolem 1KDL, z dróg wewnętrznych oznaczonych symbolami 4KDW, 5KDW oraz z drogi zlokalizowanej poza obszarem objętym planem,

   b) zaopatrzenie w wodę:

      - z istniejącej lub projektowanej sieci wodociągowej, zlokalizowanej podziemnie o przekroju nie mniejszym niż Ø 32 mm,

   c) odprowadzenie ścieków bytowych do istniejącej lub projektowanej sieci kanalizacji sanitarnej, zlokalizowanej podziemnie o przekroju nie mniejszym niż Ø 60 mm, zgodnie z przepisami odrębnymi,

   d) odprowadzenie wód opadowych i roztopowych:

      - do sieci kanalizacji deszczowej,

      - do gruntu zgodnie z przepisami odrębnymi,

   e) zaopatrzenie w energię elektryczną – z istniejącej lub projektowanej sieci elektroenergetycznej napowietrznej lub kablowej 0,4-15kV,

   f) zaopatrzenie w energię cieplną – z indywidualnych źródeł grzewczych,

g) zaopatrzenie w gaz – z indywidualnych źródeł,

h) gospodarka odpadami stałymi – zgodnie z przepisami odrębnymi,

i) dopuszcza się budowę i przebudowę urządzeń infrastruktury technicznej zgodnie z przepisami odrębnymi;

11) sposób i termin tymczasowego zagospodarowania, urządzania i użytkowania terenu

– nie ustala się;

12) stawki procentowe, na podstawie których ustala się opłatę, o której mowa w art. 36 ust. 4 ustawy o planowaniu i zagospodarowaniu przestrzennym – 30%.

§ 7. Dla terenu oznaczonego na rysunku planu symbolem: **1KDZ** ustala się:

1) przeznaczenie terenu – teren publicznej drogi zbiorczej;

2) zasady ochrony i kształtowania ładu przestrzennego:

a) w liniach rozgraniczających drogi dopuszcza się lokalizację przystanków oraz zatok autobusowych,

b) dopuszcza się lokalizowanie urządzeń infrastruktury technicznej, zgodnie z przepisami odrębnymi;

3) zasady ochrony środowiska, przyrody i krajobrazu – nie ustala się;

3a) zasady kształtowania krajobrazu – nie ustala się;

4) zasady ochrony dziedzictwa kulturowego i zabytków, w tym krajobrazów kulturowych, oraz dóbr kultury współczesnej – nie ustala się;

5) wymagania wynikające z potrzeb kształtowania przestrzeni publicznych – nie ustala się;

6) zasady kształtowania zabudowy oraz wskaźniki zagospodarowania terenu, maksymalna i minimalna intensywność zabudowy jako wskaźnik powierzchni całkowitej zabudowy w odniesieniu do powierzchni działki budowlanej, minimalny udział procentowy powierzchni biologicznie czynnej w odniesieniu do powierzchni działki budowlanej, maksymalna wysokość zabudowy, minimalna liczba miejsc do parkowania w tym miejsca przeznaczone na parkowanie pojazdów zaopatrzonych w kartę parkingową i sposób ich realizacji oraz linie zabudowy i gabaryty obiektów – szerokość w liniach rozgraniczających od 2,5 m do 7,5 m zgodnie z rysunkiem planu;

7) granice i sposoby zagospodarowania terenów lub obiektów podlegających ochronie, na podstawie odrębnych przepisów, terenów górniczych, a także obszarów szczególnego zagrożenia powodzią, obszarów osuwania się mas ziemnych, krajobrazów priorytetowych określonych w audycie krajobrazowym oraz w planach zagospodarowania przestrzennego województwa – należy uwzględnić reżimy ochronne wynikające z położenia terenu oznaczonego symbolem 1KDZ w granicach Nadwkrzańskiego Obszaru Chronionego Krajobrazu, zgodnie z przepisami odrębnymi;

8) szczegółowe zasady i warunki scalania i podziału nieruchomości objętych planem miejscowym – nie ustala się;

9) szczególne warunki zagospodarowania terenów oraz ograniczenia w ich użytkowaniu, w tym zakaz zabudowy – część terenu oznaczonego symbolem 1KDZ, zgodnie z rysunkiem planu, położona jest w sanitarnej strefie ochronnej cmentarza 150,0 m, w obrębie której nakazuje się zachowanie ograniczeń wynikających z przepisów odrębnych;

10) zasady modernizacji, rozbudowy i budowy systemów komunikacji i infrastruktury technicznej:

a) dopuszcza się budowę, rozbudowę i przebudowę urządzeń infrastruktury technicznej zgodnie z przepisami odrębnymi,

b) ustala się powiązanie urządzeń infrastruktury technicznej z zewnętrznymi sieciami infrastruktury technicznej zgodnie z przepisami odrębnymi,

c) dla budowy, rozbudowy i przebudowy sieci wodociągowej, ustala się następujące zasady:

- realizacja sieci wodociągowej jako podziemnej,

- parametry sieci – przekrój nie mniejszy niż Ø 32 mm,

d) dla budowy, rozbudowy i przebudowy sieci kanalizacyjnej, ustala się następujące zasady:

- realizacja sieci kanalizacyjnej jako podziemnej,

- parametry sieci – przekrój nie mniejszy niż Ø 60 mm,

e) dla budowy, rozbudowy i przebudowy sieci elektroenergetycznej, ustala się następujące zasady:

- realizacja sieci elektroenergetycznej jako podziemnej lub napowietrznej,

- parametry sieci – 0,4-15kV,

f) dla budowy, rozbudowy i przebudowy sieci gazowej, ustala się następujące zasady:

– realizacja sieci gazowej jako podziemnej,

– parametry sieci – przekrój nie mniejszy niż Ø 20 mm;

11) sposób i termin tymczasowego zagospodarowania, urządzania i użytkowania terenu

– nie ustala się;

12) stawki procentowe, na podstawie których ustala się opłatę, o której mowa w art. 36 ust. 4 ustawy o planowaniu i zagospodarowaniu przestrzennym – 0,1%.

§ 8. Dla terenu oznaczonego na rysunku planu symbolem: **1KDL** ustala się:

1) przeznaczenie terenu – teren publicznej drogi lokalnej;

2) zasady ochrony i kształtowania ładu przestrzennego:

a) w liniach rozgraniczających drogi dopuszcza się lokalizację przystanków oraz zatok autobusowych,

b) dopuszcza się lokalizowanie urządzeń infrastruktury technicznej, zgodnie z przepisami odrębnymi;

3) zasady ochrony środowiska, przyrody i krajobrazu – nie ustala się;

3a) zasady kształtowania krajobrazu – nie ustala się;

4) zasady ochrony dziedzictwa kulturowego i zabytków, w tym krajobrazów kulturowych, oraz dóbr kultury współczesnej – nie ustala się;

5) wymagania wynikające z potrzeb kształtowania przestrzeni publicznych – nie ustala się;

6) zasady kształtowania zabudowy oraz wskaźniki zagospodarowania terenu, maksymalna i minimalna intensywność zabudowy jako wskaźnik powierzchni całkowitej zabudowy w odniesieniu do powierzchni działki budowlanej, minimalny udział procentowy powierzchni biologicznie czynnej w odniesieniu do powierzchni działki budowlanej, maksymalna wysokość zabudowy, minimalna liczba miejsc do parkowania w tym miejsca przeznaczone na parkowanie pojazdów zaopatrzonych w kartę parkingową i sposób ich realizacji oraz linie zabudowy i gabaryty obiektów – szerokość w liniach rozgraniczających od 5,7 m do 9,0 m zgodnie z rysunkiem planu;

7) granice i sposoby zagospodarowania terenów lub obiektów podlegających ochronie, na podstawie odrębnych przepisów, terenów górniczych, a także obszarów szczególnego zagrożenia powodzią, obszarów osuwania się mas ziemnych, krajobrazów priorytetowych określonych w audycie krajobrazowym oraz w planach zagospodarowania przestrzennego województwa – należy uwzględnić reżimy ochronne wynikające z położenia terenu oznaczonego symbolem 1KDL w granicach Nadwkrzańskiego Obszaru Chronionego Krajobrazu, zgodnie z przepisami odrębnymi;

8) szczegółowe zasady i warunki scalania i podziału nieruchomości objętych planem miejscowym – nie ustala się;

9) szczególne warunki zagospodarowania terenów oraz ograniczenia w ich użytkowaniu, w tym zakaz zabudowy – nie ustala się;

10) zasady modernizacji, rozbudowy i budowy systemów komunikacji i infrastruktury technicznej:

a) dopuszcza się budowę, rozbudowę i przebudowę urządzeń infrastruktury technicznej zgodnie z przepisami odrębnymi,

b) ustala się powiązanie urządzeń infrastruktury technicznej z zewnętrznymi sieciami infrastruktury technicznej zgodnie z przepisami odrębnymi,

c) dla budowy, rozbudowy i przebudowy sieci wodociągowej, ustala się następujące zasady:

- realizacja sieci wodociągowej jako podziemnej,

- parametry sieci – przekrój nie mniejszy niż Ø 32 mm,

d) dla budowy, rozbudowy i przebudowy sieci kanalizacyjnej, ustala się następujące zasady:

- realizacja sieci kanalizacyjnej jako podziemnej,

- parametry sieci – przekrój nie mniejszy niż Ø 60 mm,

e) dla budowy, rozbudowy i przebudowy sieci elektroenergetycznej, ustala się następujące zasady:

- realizacja sieci elektroenergetycznej jako podziemnej lub napowietrznej,

- parametry sieci – 0,4-15kV,

f) dla budowy, rozbudowy i przebudowy sieci gazowej, ustala się następujące zasady:

– realizacja sieci gazowej jako podziemnej,

– parametry sieci – przekrój nie mniejszy niż Ø 20 mm;

11) sposób i termin tymczasowego zagospodarowania, urządzania i użytkowania terenu

– nie ustala się;

12) stawki procentowe, na podstawie których ustala się opłatę, o której mowa w art. 36 ust. 4 ustawy o planowaniu i zagospodarowaniu przestrzennym – 0,1%.

§ 9. Dla terenów oznaczonych na rysunku planu symbolami: **1KDW, 2KDW, 3KDW, 4KDW, 5KDW** ustala się:

1) przeznaczenie terenów – tereny dróg wewnętrznych;

2) zasady ochrony i kształtowania ładu przestrzennego – dopuszcza się lokalizowanie urządzeń infrastruktury technicznej, zgodnie z przepisami odrębnymi;

3) zasady ochrony środowiska, przyrody i krajobrazu – nie ustala się;

3a) zasady kształtowania krajobrazu – nie ustala się;

4) zasady ochrony dziedzictwa kulturowego i zabytków, w tym krajobrazów kulturowych, oraz dóbr kultury współczesnej – nie ustala się;

5) wymagania wynikające z potrzeb kształtowania przestrzeni publicznych – nie ustala się;

6) zasady kształtowania zabudowy oraz wskaźniki zagospodarowania terenu, maksymalna i minimalna intensywność zabudowy jako wskaźnik powierzchni całkowitej zabudowy w odniesieniu do powierzchni działki budowlanej, minimalny udział procentowy powierzchni biologicznie czynnej w odniesieniu do powierzchni działki budowlanej, maksymalna wysokość zabudowy, minimalna liczba miejsc do parkowania w tym miejsca przeznaczone na parkowanie pojazdów zaopatrzonych w kartę parkingową i sposób ich realizacji oraz linie zabudowy i gabaryty obiektów – szerokość w liniach rozgraniczających od 6,1 m do 22,0 m zgodnie z rysunkiem planu;

7) granice i sposoby zagospodarowania terenów lub obiektów podlegających ochronie, na podstawie odrębnych przepisów, terenów górniczych, a także obszarów szczególnego zagrożenia powodzią, obszarów osuwania się mas ziemnych, krajobrazów priorytetowych określonych w audycie krajobrazowym oraz w planach zagospodarowania przestrzennego województwa – należy uwzględnić reżimy ochronne wynikające z położenia terenów oznaczonych symbolami 1KDW, 2KDW, 3KDW, 4KDW, 5KDW w granicach Nadwkrzańskiego Obszaru Chronionego Krajobrazu, zgodnie z przepisami odrębnymi;

8) szczegółowe zasady i warunki scalania i podziału nieruchomości objętych planem miejscowym – nie ustala się;

9) szczególne warunki zagospodarowania terenów oraz ograniczenia w ich użytkowaniu, w tym zakaz zabudowy – nie ustala się;

10) zasady modernizacji, rozbudowy i budowy systemów komunikacji i infrastruktury technicznej:

a) dopuszcza się budowę, rozbudowę i przebudowę urządzeń infrastruktury technicznej zgodnie z przepisami odrębnymi,

b) ustala się powiązanie urządzeń infrastruktury technicznej z zewnętrznymi sieciami infrastruktury technicznej zgodnie z przepisami odrębnymi,

c) dla budowy, rozbudowy i przebudowy sieci wodociągowej, ustala się następujące zasady:

- realizacja sieci wodociągowej jako podziemnej,

- parametry sieci – przekrój nie mniejszy niż Ø 32 mm,

d) dla budowy, rozbudowy i przebudowy sieci kanalizacyjnej, ustala się następujące zasady:

- realizacja sieci kanalizacyjnej jako podziemnej,

- parametry sieci – przekrój nie mniejszy niż Ø 60 mm,

e) dla budowy, rozbudowy i przebudowy sieci elektroenergetycznej, ustala się następujące zasady:

- realizacja sieci elektroenergetycznej jako podziemnej lub napowietrznej,

- parametry sieci – 0,4-15kV,

f) dla budowy, rozbudowy i przebudowy sieci gazowej, ustala się następujące zasady:

– realizacja sieci gazowej jako podziemnej,

– parametry sieci – przekrój nie mniejszy niż Ø 20 mm;

11) sposób i termin tymczasowego zagospodarowania, urządzania i użytkowania terenów – nie ustala się;

12) stawki procentowe, na podstawie których ustala się opłatę, o której mowa w art. 36 ust. 4 ustawy o planowaniu i zagospodarowaniu przestrzennym – 0,1%.

Rozdział 4.
Przepisy końcowe

§ 10. Wykonanie niniejszej uchwały powierza się Wójtowi Gminy Siemiątkowo.

§ 11. Uchwała wchodzi w życie po upływie 14 dni od dnia jej ogłoszenia w Dzienniku Urzędowym Województwa Mazowieckiego.

Przewodniczący Rady

mgr Marianna Dąbrowska

MIEJSCOWY PLAN ZAGOSPODAROWANIA PRZESTRZENNEGO
DLA OBSZARU POŁOŻONEGO W PÓŁNOCNEJ CZĘŚCI MIEJSCOWOŚCI SIEMIĄTKOWO
ZAŁĄCZNIK NR 1 DO UCHWAŁY NR XXXI.201.2022 RADY GMINY SIEMIĄTKOWO Z DNIA 15 MARCA 2022 R.

SKALA 1:1000

0 50m 100m 150m 200m 250m




Organ sporządzający Wójt Gminy Siemiątkowo

OZNACZENIA OBOWIĄZUJĄCE

- granice obszaru objętego planem miejscowym
- linie rozgraniczające tereny o różnym przeznaczeniu lub różnych zasadach zagospodarowania
- nieprzekraczalne linie zabudowy
- MNU — tereny zabudowy mieszkaniowej jednorodzinnej z dopuszczeniem usług
- US — teren usług sportu i rekreacji
- KDZ — teren publicznej drogi zbiorczej
- KDL — teren publicznej drogi lokalnej
- KDW — tereny dróg wewnętrznych
- sanitarna strefa ochronna cmentarza 150,0 m
- 8 — wymiarowanie

WYRYS ZE STUDIUM UWARUNKOWAŃ I KIERUNKÓW ZAGOSPODAROWANIA PRZESTRZENNEGO GMINY SIEMIĄTKOWO

- granice obszaru objętego planem miejscowym

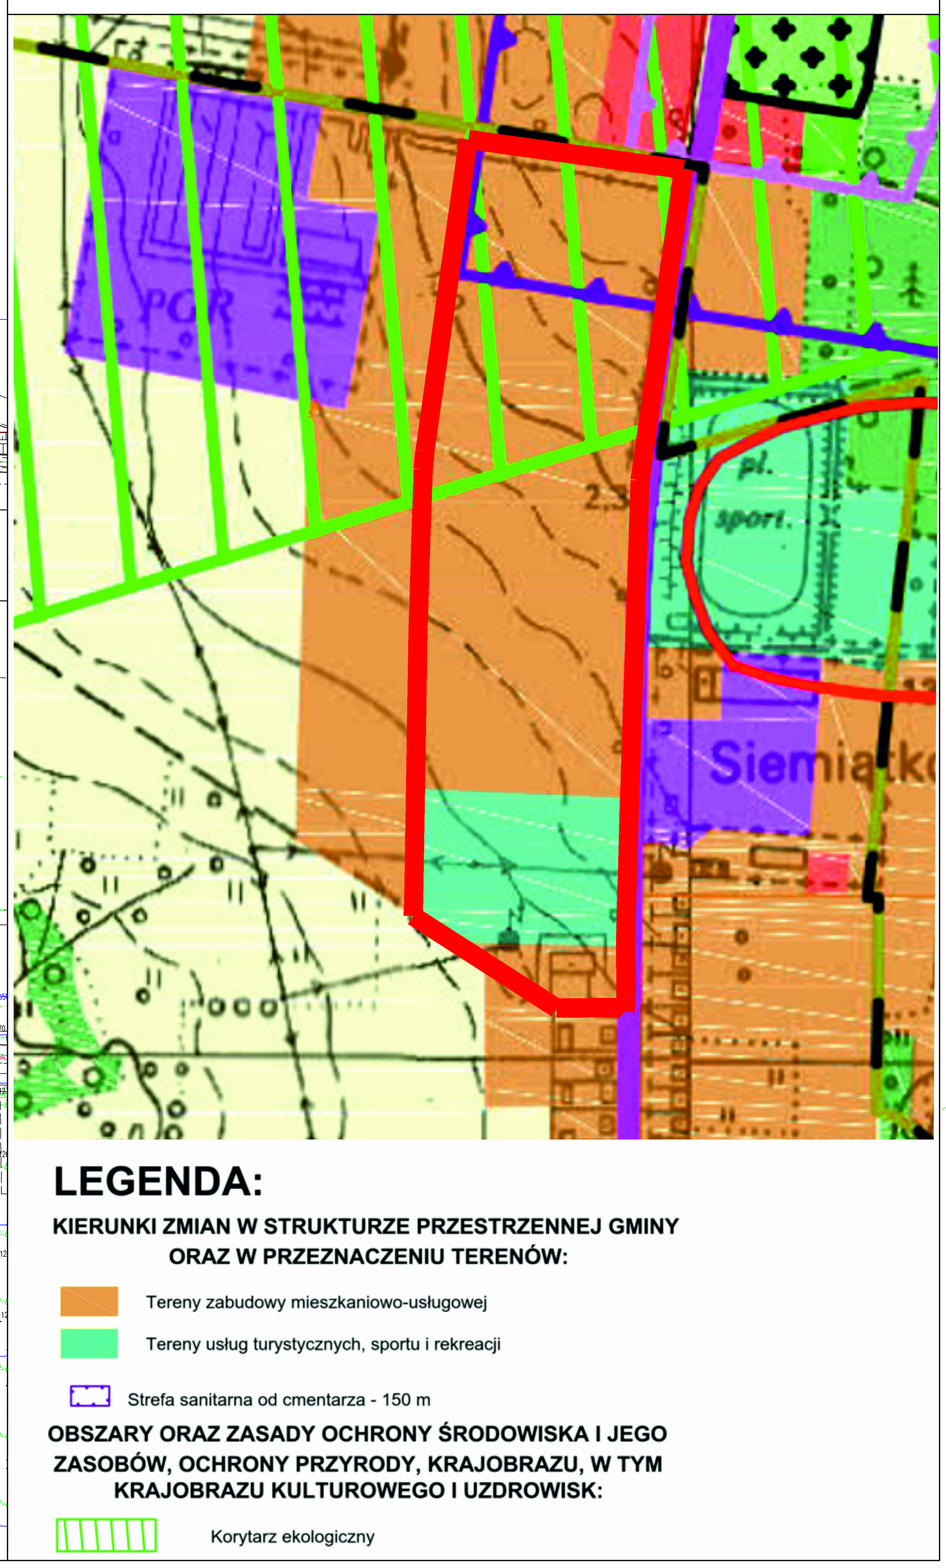

LEGENDA:

KIERUNKI ZMIAN W STRUKTURZE PRZESTRZENNEJ GMINY ORAZ W PRZEZNACZENIU TERENÓW:

- Tereny zabudowy mieszkaniowo-usługowej
- Tereny usług turystycznych, sportu i rekreacji
- Strefa sanitarna od cmentarza - 150 m

OBSZARY ORAZ ZASADY OCHRONY ŚRODOWISKA I JEGO ZASOBÓW, OCHRONY PRZYRODY, KRAJOBRAZU, W TYM KRAJOBRAZU KULTUROWEGO I UZDROWISK:

- Korytarz ekologiczny

Załącznik Nr 2
do Uchwały Nr XXXI.201.2022
Rady Gminy Siemiątkowo
z dnia 15 marca 2022 r.

Rozstrzygnięcie Rady Gminy Siemiątkowo o sposobie rozpatrzenia uwag do projektu miejscowego planu zagospodarowania przestrzennego dla obszaru położonego w północnej części miejscowości Siemiątkowo.

Brak uwag nieuwzględnionych przez Wójta Gminy Siemiątkowo.

Załącznik Nr 3
do Uchwały XXXI.201.2022
Rady Gminy Siemiątkowo
z dnia 15 marca 2022 r.

Rozstrzygnięcie Rady Gminy Siemiątkowo o sposobie realizacji zapisanych w planie inwestycji z zakresu infrastruktury technicznej, należących do zadań własnych gminy oraz zasadach ich finansowania, zgodnie z przepisami o finansach publicznych.

Na podstawie art. 20 ust. 1 ustawy z dnia 27 marca 2003 r. o planowaniu i zagospodarowaniu przestrzennym (t.j. Dz. U. z 20212 r. poz. 503) określa się następujący sposób realizacji oraz zasady finansowania inwestycji z zakresu infrastruktury technicznej, które należą do zadań własnych gminy.

1. Opis sposobu realizacji inwestycji publicznych:
   1) realizacja inwestycji będzie przebiegać zgodnie z obowiązującymi przepisami, w tym m.in. ustawą Prawo budowlane, ustawą o zamówieniach publicznych, o samorządzie gminnym, gospodarce komunalnej i o ochronie środowiska;
   2) inwestycje w zakresie przesyłania i dystrybucji, energii elektrycznej, budowy, rozbudowy i przebudowy pozostałej infrastruktury technicznej i komunikacyjnej realizowane będą w sposób określony obowiązującymi przepisami.
2. Finansowanie inwestycji z zakresu infrastruktury technicznej, które należą do zadań własnych gminy, ujętych w niniejszym planie podlega przepisom ustawy z dnia 27 sierpnia 2009 r. o finansach publicznych (t.j. Dz. U. z 2021 r. poz. 305, 1236, 1535, 1773, 1927, 1981, 2054, 2270).
3. Prognozowane źródła finansowania przez gminę:
   1) dochody własne;
   2) dotacje;
   3) pożyczki preferencyjne;
   4) fundusze Unii Europejskiej;
   5) porozumienia publiczno-prywatne.

Załącznik Nr 4 do uchwały Nr XXXI.201.2022
Rady Gminy Siemiątkowo
z dnia 15 marca 2022 r.
Zalacznik4.gml

Rada Gminy Siemiątkowo przygotowała dane przestrzenne tworzone dla planu na podstawie art. 67a ust. 3 i 5 ustawy z dnia 27 marca 2003 r. o planowaniu i zagospodarowaniu przestrzennym (t.j. Dz. U. z 2022 r. poz. 503), które stanowią załącznik nr 4 do uchwały i zostały opracowane w postaci cyfrowej.