DZIENNIK URZĘDOWY
WOJEWÓDZTWA ŚLĄSKIEGO

Katowice, dnia 30 grudnia 2020 r.

Poz. 9579

Elektronicznie podpisany przez:
Krzysztof Nowak
Data: 2020-12-30 15:27:49

UCHWAŁA NR XXII/243/2020
RADY MIEJSKIEJ SKOCZOWA

z dnia 21 grudnia 2020 r.

w sprawie miejscowego planu zagospodarowania przestrzennego fragmentu miasta Skoczowa obręb 3, przy ul. Góreckiej

Na podstawie art. 18 ust. 2 pkt 5 ustawy z dnia 8 marca 1990 r. o samorządzie gminnym (t.j. Dz. U. z 2020 r. poz. 713 z późn. zm.) oraz art. 20 ustawy z dnia 27 marca 2003 r. o planowaniu i zagospodarowaniu przestrzennym (t.j. Dz. U. z 2020 r. poz. 293 z późn. zm.)

Rada Miejska Skoczowa
po stwierdzeniu, że przedmiotowy plan nie narusza ustaleń Studium uwarunkowań i kierunków zagospodarowania przestrzennego Gminy Skoczów przyjętego Uchwałą Nr XX/224/2016 Rady Miejskiej Skoczowa z dnia 21 czerwca 2016 roku
uchwala
miejscowy plan zagospodarowania przestrzennego fragmentu miasta Skoczowa obręb 3, przy ul. Góreckiej.

Rozdział 1.
Postanowienia ogólne

§ 1. Przedmiotem uchwały jest miejscowy plan zagospodarowania przestrzennego fragmentu miasta Skoczowa obręb 3, przy ulicy Góreckiej o powierzchni ok. 5,65 ha, w granicach określonych Uchwałą Nr XII/132/2019 Rady Miejskiej Skoczowa z dnia 20 listopada 2019 r. w sprawie przystąpienia do sporządzenia miejscowego planu zagospodarowania przestrzennego fragmentu miasta Skoczowa, obręb 3 przy ul. Góreckiej – zgodnie z załącznikiem graficznym do tej uchwały.

§ 2. 1. Integralną częścią planu są załączniki do niniejszej uchwały:

1) **Załącznik Nr 1 –** rysunek planu w skali 1:1000 oraz wyrys ze studium uwarunkowań i kierunków zagospodarowania przestrzennego gminy z oznaczeniem granic obszaru objętego planem miejscowym;
2) **Załącznik Nr 2** – rozstrzygnięcie o sposobie rozpatrzenia uwag do projektu planu;
3) **Załącznik Nr 3** – rozstrzygnięcie o sposobie realizacji zapisanych w planie inwestycji z zakresu infrastruktury technicznej, które należą do zadań własnych gminy, oraz zasadach ich finansowania, zgodnie z przepisami o finansach publicznych;
4) **Załącznik Nr 4** - dane przestrzenne.

2. Na rysunku planu, o którym mowa w **§ 2 ust. 1 pkt 1**, obowiązują następujące oznaczenia graficzne:

1) granica obszaru objętego planem;
2) linie rozgraniczające tereny o różnym przeznaczeniu i różnych zasadach zagospodarowania;

3) nieprzekraczalne linie zabudowy;

4) symbole podane w **§ 3,** określające przeznaczenie terenu.

3. Na rysunku planu występują następujące oznaczenia informacyjne:

1) istniejąca linia elektroenergetyczna wysokiego napięcia 110 kV;

2) istniejąca stacja transformatorowa.

§ 3. W wyodrębnionych liniami rozgraniczającymi terenach ustala się następujące rodzaje przeznaczenia podstawowego oraz ich symbole oznaczone na rysunku planu:

1) **UO** – teren zabudowy usług oświaty;

2) **UI** – teren zabudowy usług porządku i bezpieczeństwa;

3) **U** – teren zabudowy usługowej;

4) **Z** – teren zieleni;

5) **KDZ** – tereny dróg publicznych – dróg klasy zbiorczej.

§ 4. Ilekroć w dalszych przepisach niniejszej uchwały jest mowa o:

1) **planie** - należy przez to rozumieć miejscowy plan zagospodarowania przestrzennego fragmentu miasta Skoczowa obręb 3, przy ul. Góreckiej, dla którego ustalenia ujęte są w uchwale;

2) **uchwale** – należy przez to rozumieć niniejszą uchwałę Rady Miejskiej Skoczowa, o ile z treści przepisu nie wynika inaczej;

3) **terenie** – należy przez to rozumieć jednostkę o określonym przeznaczeniu i zasadach zagospodarowania, wyznaczoną na rysunku planu liniami rozgraniczającymi;

4) **powierzchni biologicznie czynnej** – należy przez to rozumieć powierzchnię terenu biologicznie czynnego rozumianą zgodnie z przepisami Rozporządzenia Ministra Infrastruktury w sprawie warunków technicznych, jakim powinny odpowiadać budynki i ich usytuowanie;

5) **działce budowlanej** – należy przez to rozumieć działkę budowlaną w rozumieniu przepisów ustawy z dnia 27 marca 2003 r. o planowaniu i zagospodarowaniu przestrzennym;

6) **nieprzekraczalnej linii zabudowy** – należy przez to rozumieć linię stanowiącą granicę dla usytuowania nadziemnych elementów elewacji budynków lub ich części, bez jej przekraczania; linia zabudowy nie dotyczy:

   a) balkonów, wykuszy, loggii, gzymsów, okapów, zadaszeń nad wejściami, fragmentów dachu, wysuniętych przed linię nie więcej niż 1,0 m,

   b) podjazdów dla niepełnosprawnych lub innych obiektów związanych z infrastrukturą komunikacyjną, wysuniętych przed linię nie więcej niż 1,5 m;

7) **ustawie** – należy przez to rozumieć ustawę z dnia 27 marca 2003 r. o planowaniu i zagospodarowaniu przestrzennym;

8) **przeznaczeniu podstawowym** – należy przez to rozumieć rodzaj przeznaczenia terenu, który dominuje na działce budowlanej, któremu powinny być podporządkowane inne sposoby użytkowania jako dopuszczalne;

9) **przeznaczeniu dopuszczalnym** – należy przez to rozumieć ustalony rodzaj przeznaczenia terenu, który uzupełnia przeznaczenie podstawowe lub może z nim współistnieć na warunkach określonych w uchwale, nie może istnieć samodzielnie;

10) **mieszkania funkcyjne** – część mieszkalna budynku związana z obsługą przeznaczenia podstawowego lub dopuszczalnego, dopuszcza się realizację mieszkań funkcyjnych w budynku wolnostojącym;

11) **usługi nieuciążliwe –** rozumie się przez to działalność i usługi niepowodujące szkodliwości i uciążliwości dla użytkowników sąsiednich działek oraz pogorszenia standardów jakości środowiska lub przekroczenia standardów emisyjnych.

Rozdział 2.
Przepisy obowiązujące dla całego obszaru objętego planem

§ 5. W celu kształtowania ładu przestrzennego i jego ochrony ustala się:

1) maksymalną wysokość obiektów budowlanych w obszarze planu: **30,0 m**, o ile przepisy **Rozdziału 3** nie stanowią inaczej;

2) dopuszcza się zachowanie istniejącej zabudowy o innym przeznaczeniu niż podstawowe lub o przekroczonych parametrach niż podane dla poszczególnych terenów z możliwością podejmowania robót budowlanych na tych obiektach i przekroczenia istniejących parametrów maksymalnie o 10%.

§ 6. Zasady ochrony środowiska, przyrody i krajobrazu kulturowego:

1) zakaz realizacji przedsięwzięć mogących zawsze znacząco oddziaływać na środowisko, za wyjątkiem infrastruktury technicznej i komunikacyjnej;

2) zastosowanie do celów grzewczych i technologicznych systemów nieuciążliwych dla otoczenia, opartych na najlepszych dostępnych technikach;

3) nakaz utwardzania dróg, placów i parkingów w sposób zabezpieczający środowisko gruntowo-wodne przed zanieczyszczeniem;

4) zakaz prowadzenia działalności powodującej zanieczyszczenie wód podziemnych;

5) prowadzenie gospodarki odpadami z uwzględnieniem ich segregacji, zgodnie z obowiązującymi przepisami odrębnymi;

6) zakaz składowania wszelkiego rodzaju odpadów;

7) w zakresie ochrony przeciwpożarowej ustala się konieczność zapewnienia dróg pożarowych oraz zaopatrzenia w wodę w dostosowaniu do wymagań określonych w przepisach odrębnych;

8) zakaz przekraczania dopuszczalnych norm hałasu na terenach akustycznie chronionych - ustala się dopuszczalny poziom hałasu dla terenów **UO** przeznaczonych pod zabudowę usług oświaty jak dla terenów przeznaczonych na stały i czasowy pobyt dzieci i młodzieży.

§ 7. Zasady obsługi komunikacyjnej:

1) obsługa komunikacyjna obszaru objętego planem poprzez drogi **Bz4 KDZ1, Bz4 KDZ2;**

2) obsługa komunikacyjna terenu **Bz4 U1** poprzez dojazd znajdujący się poza obszarem objętym planem;

3) ustala się obowiązek zabezpieczenia miejsc parkingowych:

   a) dla terenu zabudowy usług oświaty **Bz4 UO1**:

      - 1 miejsce parkingowe na każde 100 m^2 powierzchni użytkowej,

      - 1 miejsce na 1 lokal mieszkalny,

   b) dla terenu zabudowy usług porządku i bezpieczeństwa **Bz4 UI1**:

      - 1 miejsce parkingowe na każde 100 m^2 powierzchni użytkowej,

      - 1 miejsce na 1 lokal mieszkalny,

   c) dla terenu zabudowy usługowej **Bz4 U1**:

      - dla obiektów usługowych: 3 miejsca parkingowe na 100 m^2 powierzchni użytkowej, nie mniej niż 3 miejsca parkingowe,

      - dla obiektów magazynów i składowania: 2 miejsca parkingowe na 10 zatrudnionych, jednak nie mniej niż 3 miejsca parkingowe;

4) minimalna szerokość dojazdów: 5 m;

5) nakaz wyznaczenia miejsc parkingowych przeznaczonych na postój pojazdów zaopatrzonych w kartę parkingową, stosownie do przepisów odrębnych;

6) sposoby realizacji miejsc parkingowych: garaże wbudowane, garaże wolnostojące, parkingi otwarte, parkingi podziemne lub wielopoziomowe.

§ 8. Zasady modernizacji, rozbudowy i budowy systemów infrastruktury technicznej:

1) **zaopatrzenie w wodę**: z sieci wodociągowej;

2) **odprowadzenie ścieków bytowych**: do kanalizacji sanitarnej;

3) odprowadzenie wód deszczowych i roztopowych: do kanalizacji deszczowej lub do studni chłonnych oraz możliwość odprowadzenia do cieku wodnego na zasadach określonych w przepisach odrębnych;

4) **zaopatrzenie w gaz**: z sieci gazowej;

5) **zasilanie w energię elektryczną** poprzez:

a) istniejące i projektowane stacje transformatorowe,

b) sieć średniego i niskiego napięcia,

c) przyłącza średniego i niskiego napięcia;

6) **zaopatrzenie w ciepło**: z indywidualnych źródeł ciepła;

7) dopuszczenie lokalizacji sieci, obiektów oraz urządzeń infrastruktury technicznej, zapewniając możliwość ich budowy, rozbudowy, przebudowy, modernizacji oraz remontu w sposób niekolidujący z innymi ustaleniami planu.

§ 9. Obszar planu znajduje się w granicach głównego zbiornika wód podziemnych Nr **347** (GZWP) **„Dolina rzeki Górna Wisła”** - ochrona zasobów wodnych zgodnie z przepisami odrębnymi.

§ 10. Obszar planu w całości znajduje się w **strefie ochrony pośredniej ujęcia wód podziemnych** z utworów czwartorzędowych w Skoczowie – Zawiślu. Warunki zagospodarowania strefy są określone w przepisach odrębnych.

§ 11. Szczegółowe zasady i warunki scalania i podziału nieruchomości:

1) nie wyznacza się obszarów wymagających obowiązkowego przeprowadzenia scaleń i podziałów nieruchomości;

2) ustala się następujące parametry działek uzyskiwanych w wyniku scalania i podziału nieruchomości:

a) minimalne powierzchnie nowo wydzielanych działek: 240 m^2,

b) minimalna szerokość frontu działki: 15 m.

3) Kąt położenia granicy działki w stosunku do pasa drogowego: 90° z tolerancją do 20°.

§ 12. Wszystkie tereny, dla których plan miejscowy ustala określone przeznaczenie, mogą być zagospodarowane, urządzone i użytkowane w sposób dotychczasowy, do czasu zagospodarowania ich zgodnie z przeznaczeniem ustalonym w planie.

Rozdział 3.
Przepisy szczegółowe planu dotyczące przeznaczenia terenów, zasad ich zagospodarowania i warunków zabudowy

§ 13. 1. Dla terenu **zabudowy usług oświaty** oznaczonego na rysunku planu symbolem **Bz4 UO1** ustala się:

1) Przeznaczenie podstawowe: zabudowa usług oświaty, usługi publiczne oraz usługi związane z opieką społeczną;

2) Przeznaczenie dopuszczalne:

a) usługi nieuciążliwe niekolidujące z usługą oświaty,

b) obiekty oraz urządzenia sportu i rekreacji,

c) mieszkania funkcyjne,

d) dojazdy, dojścia piesze, miejsca postojowe,

e) ciągi piesze, ciągi pieszo-jezdne, ścieżki rowerowe,

f) zieleń urządzona i izolacyjna,

g) sieci, urządzenia i obiekty infrastruktury technicznej;

3) Zasady kształtowania zabudowy i zagospodarowania terenu:

a) minimalny wskaźnik intensywności zabudowy: 0,01,

b) maksymalny wskaźnik intensywności zabudowy: 2,0,

c) maksymalna powierzchnia zabudowy: 50% powierzchni działki budowlanej,

d) minimalny udział powierzchni biologicznie czynnej: 20% powierzchni działki budowlanej,

e) maksymalna wysokość budynków: 16 m,

f) geometria dachów: dachy płaskie, dwu- lub wielospadowe, o kącie nachylenia połaci dachowych od 15° do 45º,

g) nieprzekraczalna linia zabudowy: w odległości 8 m od linii rozgraniczających teren drogi oznaczonej na rysunku planu symbolem **Bz4 KDZ1**,

h) minimalna liczba miejsc postojowych dla samochodów osobowych: zgodnie z **§ 7, pkt 3, lit. a.**

2. Dla terenu **zabudowy usług porządku i bezpieczeństwa** oznaczonego na rysunku planu symbolem **Bz4 UI1** ustala się:

1) Przeznaczenie podstawowe: zabudowa usług porządku i bezpieczeństwa;

2) Przeznaczenie dopuszczalne:

a) obiekty i urządzenia zaplecza technicznego, socjalnego (w szczególności: garaże, magazyny, stanowiska mycia samochodów i sprzętu, wieże ćwiczeń) związanego z przeznaczeniem podstawowym,

b) mieszkania funkcyjne, pomieszczenia do dodatkowego zakwaterowania,

c) pomieszczenia biurowo- administracyjne,

d) usługi,

e) boiska i inne urządzenia sportowe,

f) place manewrowe, place ćwiczeniowe, oraz inne związane z ochroną bezpieczeństwa p/pożarowego, urządzenie terenowe,

g) dojazdy, dojścia piesze, miejsca postojowe,

h) ciągi piesze, ciągi pieszo-jezdne, ścieżki rowerowe,

i) zieleń izolacyjna, urządzona,

j) sieci, urządzenia i obiekty infrastruktury technicznej;

3) Zasady kształtowania zabudowy i zagospodarowania terenu:

a) minimalny wskaźnik intensywności zabudowy: 0,01,

b) maksymalny wskaźnik intensywności zabudowy: 2,0,

c) maksymalna powierzchnia zabudowy: 60% powierzchni działki budowlanej,

d) minimalny udział powierzchni biologicznie czynnej: 15% powierzchni działki budowlanej,

e) maksymalna wysokość budynków: 16 m, dla wieży ćwiczeń budynku strażnicy straży pożarnej nie więcej niż do 30,0 m,

f) geometria dachów: dachy płaskie, dwu- lub wielospadowe, o kącie nachylenia połaci dachowych od 15° do 45°,

g) nieprzekraczalna linia zabudowy: w odległości 8 m od linii rozgraniczających teren drogi oznaczonej na rysunku planu symbolem **Bz4 KDZ2**,

h) minimalna liczba miejsc postojowych dla samochodów osobowych: zgodnie z **§ 7, pkt 3, lit. b.**

3. Dla terenu **zabudowy usługowej** oznaczonego na rysunku planu symbolem **Bz4 U1** ustala się:

1) Przeznaczenie podstawowe: zabudowa usługowa, magazynowa oraz składowa;

2) Przeznaczenie dopuszczalne:

a) garaże, budynki gospodarcze,

b) dojazdy, dojścia piesze, parkingi, place manewrowe,

c) zieleń izolacyjna, urządzona,

d) sieci, urządzenia i obiekty infrastruktury technicznej;

3) Zasady kształtowania zabudowy i zagospodarowania terenu:

a) minimalny wskaźnik intensywności zabudowy: 0,01,

b) maksymalny wskaźnik intensywności zabudowy: 2,0,

c) maksymalna powierzchnia zabudowy: 70% powierzchni działki budowlanej,

d) minimalny udział powierzchni biologicznie czynnej: 10% powierzchni działki budowlanej,

e) maksymalna wysokość budynków: 15 m,

f) geometria dachów: dachy płaskie, dwu- lub wielospadowe, o kącie nachylenia połaci dachowych od 15° do 45°,

g) minimalna liczba miejsc postojowych dla samochodów osobowych: zgodnie z **§ 7, pkt 3, lit. c.**

4. Dla **terenu zieleni** oznaczonego na rysunku planu symbolem **Bz4 Z1** ustala się:

1) Przeznaczenie podstawowe: tereny zieleni;

2) Przeznaczenie dopuszczalne:

a) urządzenia rekreacyjne,

b) zieleń izolacyjna i łęgowa,

c) sieci, urządzenia i obiekty infrastruktury technicznej oraz urządzenia wodne;

3) Zasady kształtowania zabudowy i zagospodarowania terenu:

a) zakaz lokalizacji zabudowy kubaturowej,

b) utrzymanie zieleni pełniącej funkcję ochrony brzegów, funkcję krajobrazową oraz rekreacyjną.

5. Dla terenów **dróg publicznych** oznaczonych na rysunku planu symbolami **Bz4 KDZ1, Bz4 KDZ2** ustala się:

1) Przeznaczenie podstawowe: drogi publiczne klasy zbiorczej;

2) Przeznaczenie dopuszczalne:

a) zieleń izolacyjna,

b) ciągi piesze, ciągi pieszo-jezdne, ścieżki rowerowe,

c) sieci, urządzenia i obiekty infrastruktury technicznej i komunikacyjnej;

3) Zasady kształtowania zabudowy i zagospodarowania terenu:

a) szerokość dróg w liniach rozgraniczających – zgodnie z rysunkiem planu.

Rozdział 4.
Stawki procentowe

§ 14. Ustala się stawkę procentową służącą naliczaniu jednorazowej opłaty z tytułu wzrostu wartości nieruchomości objętych planem w wysokości 15%.

Rozdział 5.
Ustalenia końcowe

§ 15. Wykonanie uchwały powierza się Burmistrzowi Miasta Skoczowa.

§ 16. Uchwała ulega ogłoszeniu w Dzienniku Urzędowym Województwa Śląskiego, na tablicy informacyjnej i w Biuletynie Informacji Publicznej Urzędu Miejskiego w Skoczowie.

§ 17. Uchwała wchodzi w życie po upływie 30 dni od dnia jej ogłoszenia w Dzienniku Urzędowym Województwa Śląskiego.

Przewodniczący Rady Miejskiej Skoczowa


Rajmund Dedio

Załącznik Nr 1 do uchwały Nr XXII/243/2020
Rady Miejskiej Skoczowa
z dnia 21 grudnia 2020 r.

WYRYS ZE STUDIUM UWARUNKOWAŃ I KIERUNKÓW ZAGOSPODAROWANIA PRZESTRZENNEGO GMINY SKOCZÓW


SKALA 1:10000

granica obszaru objętego planem

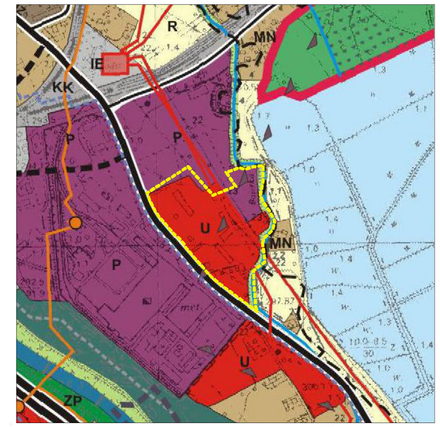

SKOCZÓW
STUDIUM UWARUNKOWAŃ I KIERUNKÓW ZAGOSPODAROWANIA PRZESTRZENNEGO
KIERUNKI ZAGOSPODAROWANIA

- GRANICE SOŁECTW
- KDGP DROGA GŁÓWNA RUCHU PRZYSPIESZONEGO
- KDZ DROGI ZBIORCZE
- KDL DROGI LOKALNE
- KDD WAŻNIEJSZE DROGI DOJAZDOWE
- WARIANTOWY PRZEBIEG PRZEPRAWY MOSTOWEJ
- MW TERENY O PRZEWADZE ZABUDOWY MIESZKANIOWEJ WIELORODZINNEJ
- MN TERENY O PRZEWADZE ZABUDOWY MIESZKANIOWEJ JEDNORODZINNEJ
- U TERENY ZABUDOWY USLUGOWEJ
- P TERENY ZABUDOWY PRODUKCYJNO-PRZEMYSŁOWEJ
- TERENY INFRASTRUKTURY TECHNICZNEJ, A W TYM:
  - IW - TERENY UJĘĆ WODY
  - IE - TERENY INFRASTRUKTURY ELEKTROENERGETYCZNEJ
  - OZE - TERENY ROZMIESZCZENIA URZĄDZEŃ WYTWARZAJĄCYCH ENERGIĘ Z ODNAWIALNYCH ŹRÓDEŁ ENERGII (wraz ze strefami ochrony związanymi z ograniczeniem w zabudowie i zagospodarowaniu)
- ZP TERENY ZIELENI URZĄDZONEJ Z PROGRAMEM USŁUGOWYM
- US TERENY SPORTU, REKREACJI I TURYSTYKI
- ZL TERENY ZIELENI LEŚNEJ
- RŁ TERENY ZIELENI NISKIEJ, ŁĄKI, PASTWISKA
- R TERENY ROLNE
- WS TERENY WÓD ŚRÓDLĄDOWYCH
- KK TERENY KOLEJOWE
- GŁÓWNE PUNKTY ZASILANIA
- LINIE ELEKTROENEGRETYCZNE WYSOKIEGO NAPIĘCIA 110kV
- GAZOCIĄGI WYSOKIEGO CIŚNIENIA ISTNIEJĄCE I PROJEKTOWANE
- STACJE REDUKCYJNO-POMIAROWE GAZU I II
- GŁÓWNE KOLEKTORY
- PROJEKTOWANA STREFA OCHRONY POŚREDNIEJ UJĘCIA WÓD PODZIEMNYCH W POGÓRZU
- TERENY GÓRNICZE
- GRUNTY LEŚNE WYMAGAJĄCE ZGODY NA ZMIANĘ PRZEZNACZENIA TERENU

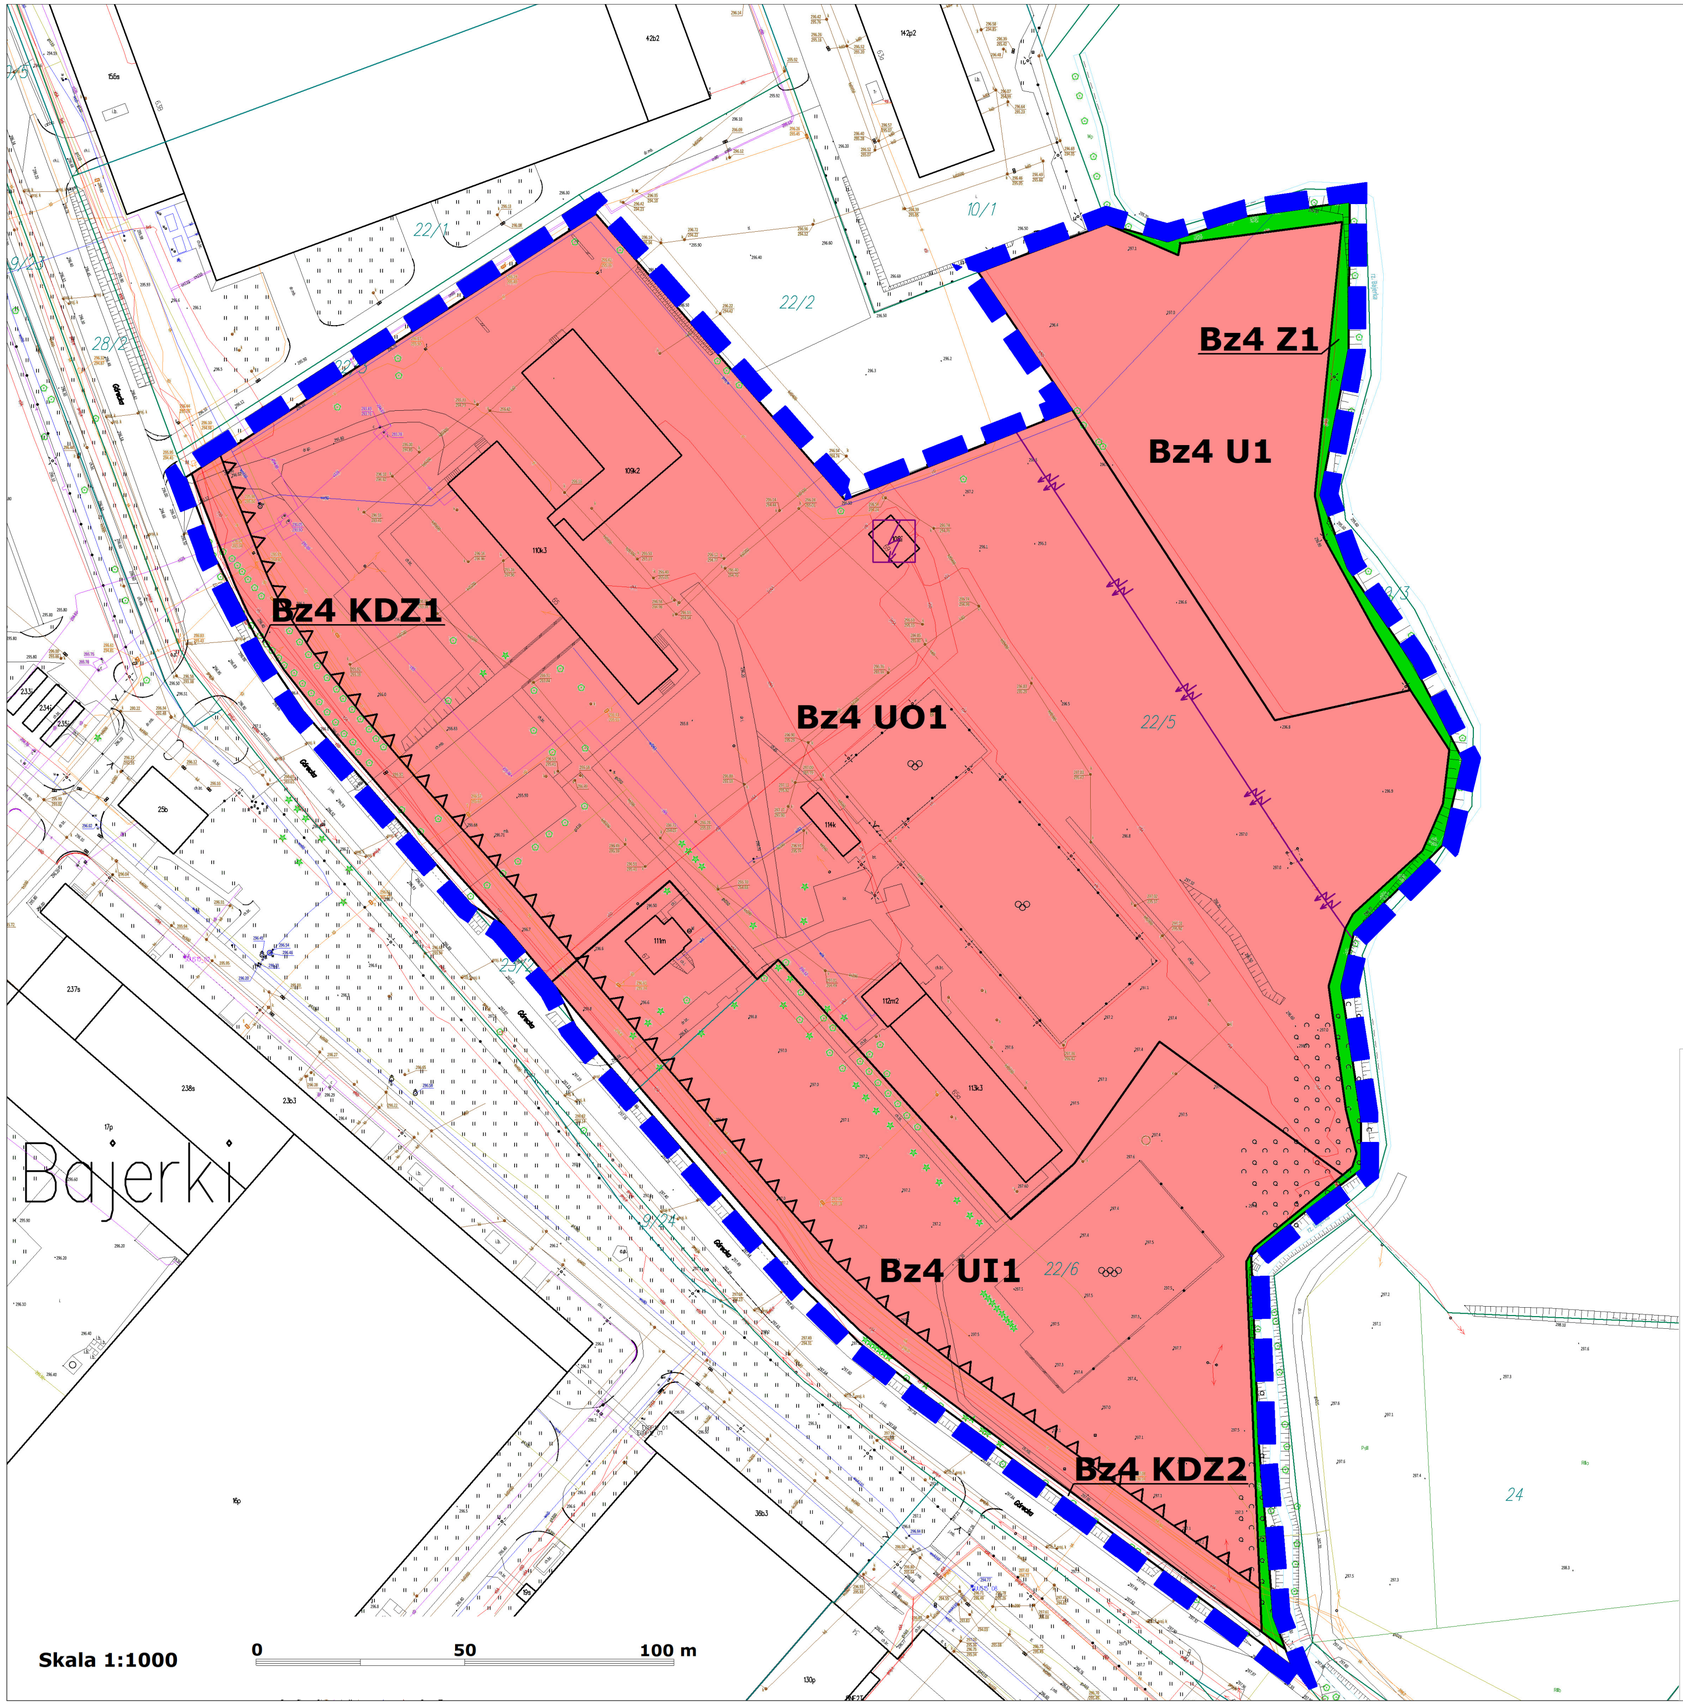

LEGENDA:

Ustalenia planu:

- Granica obszaru objętego planem
- Linie rozgraniczające tereny o różnym przeznaczeniu i różnych zasadach zagospodarowania
- Nieprzekraczalne linie zabudowy
- UO Teren zabudowy usług oświaty
- UI Teren zabudowy usług porządku i bezpieczeństwa
- U Teren zabudowy usługowej
- Z Teren zieleni
- KDZ Tereny dróg publicznych - dróg klasy zbiorczej

Elementy informacyjne:

- Istniejąca linia elektroenergetyczna wysokiego napięcia 110 kV
- Istniejąca stacja transformatorowa

Załącznik Nr 2 do uchwały Nr XXII/243/2020
Rady Miejskiej Skoczowa
z dnia 21 grudnia 2020 r.

w sprawie:
miejscowego planu zagospodarowania przestrzennego
fragmentu miasta Skoczowa, obręb 3 przy ul. Góreckiej

ROZSTRZYGNIĘCIE

o sposobie rozpatrzenia uwag do projektu planu

Na podstawie art. 20 ust. 1 ustawy z dnia 27 marca 2003 roku o planowaniu i zagospodarowaniu przestrzennym (t. j. Dz. U. z 2020 r. poz. 293 z późn. zm.) Rada Miejska Skoczowa stwierdza – w oparciu o dokumentację z wyłożenia projektu planu do publicznego wglądu – brak uwag wymagających rozstrzygnięcia łącznie z uchwaleniem miejscowego planu zagospodarowania przestrzennego fragmentu miasta Skoczowa, obręb 3 przy ul. Góreckiej.

Załącznik Nr 3 do uchwały Nr XXII/243/2020
Rady Miejskiej Skoczowa
z dnia 21 grudnia 2020 r.

w sprawie:
miejscowego planu zagospodarowania przestrzennego
fragmentu miasta Skoczowa, obręb 3 przy ul. Góreckiej

ROZSTRZYGNIĘCIE

o sposobie realizacji zapisanych w planie inwestycji z zakresu infrastruktury technicznej, które należą do zadań własnych gminy, oraz zasadach ich finansowania, zgodnie z przepisami o finansach publicznych

Na podstawie art. 20 ust. 1 ustawy z dnia 27 marca 2003 roku o planowaniu i zagospodarowaniu przestrzennym (t. j. Dz. U. z 2020 r. poz. 293 z późn. zm.) Rada Miejska Skoczowa, uchwalając miejscowy plan zagospodarowania przestrzennego fragmentu miasta Skoczowa, obręb 3 przy ul. Góreckiej, przyjmuje ustalenia planu, stwierdzając, że uchwalenie planu nie wymaga realizacji infrastruktury technicznej, które należą do zadań własnych gminy.

Załącznik Nr 4 do uchwały Nr XXII/243/2020
Rady Miejskiej Skoczowa
z dnia 21 grudnia 2020 r.
Zalacznik4.gml

Dane przestrzenne o obiekcie

Rada Miejska Skoczowa na podstawie art. 67a ust. 3 i 5, ustawy z dnia 27 marca 2003 r. o planowaniu i zagospodarowaniu przestrzennym (t.j. Dz. U. z 2020 r. poz. 293 ze zm.) przygotowała dane przestrzenne dla planu, które stanowią załącznik w postaci cyfrowej do uchwały