DZIENNIK URZĘDOWY
WOJEWÓDZTWA DOLNOŚLĄSKIEGO

Wrocław, dnia 23 maja 2017 r.

Poz. 2554

Elektronicznie podpisany przez:
Agnieszka Augustynowicz
Data: 2017-05-23 15:17:35

UCHWAŁA NR XLII/363/2017
RADY GMINY ŚWIDNICA

z dnia 11 maja 2017 r.

w sprawie uchwalenia miejscowego planu zagospodarowania przestrzennego obszarów położonych we wsi Lutomia Górna, gmina Świdnica

Na podstawie art. 20 ust.1 ustawy z dnia 27 marca 2003 r. o planowaniu i zagospodarowaniu przestrzennym (tekst jednolity: Dz. U. z 2016 r., poz. 778 ze zmianami), na podstawie art. 18 ust. 2 pkt 5 ustawy z dnia 08 marca 1990 r. o samorządzie gminnym (tekst jednolity: Dz. U z 2016 r., poz. 446 ze zm.) oraz na podstawie uchwały nr XXV/195/2016 Rady Gminy Świdnica z dnia 22 marca 2016 r. w sprawie przystąpienia do sporządzenia miejscowego planu zagospodarowania przestrzennego obszarów położonych we wsi Lutomia Górna, gmina Świdnica, po stwierdzeniu, że nie zostały naruszone ustalenia studium uwarunkowań i kierunków zagospodarowania przestrzennego gminy Świdnica – edycja 2015, uchwalonego uchwałą nr XI/65/2015 Rady Gminy Świdnica z dnia 18 czerwca 2015 r. Rada Gminy Świdnica uchwala, co następuje:

Rozdział 1.
Przepisy ogólne

§ 1. 1. Uchwala się miejscowy plan zagospodarowania przestrzennego obszarów położonych we wsi Lutomia Górna, gmina Świdnica.

2. Plan obejmuje 3 obszary położone w obrębie Lutomia Górna:

1) obszary obejmujący działki nr 336 i 339/2 obręb Lutomia Górna, których granice określa rysunek nr 1 planu;

2) obszar obejmujący części działek nr 744, 745 i 746 obręb Lutomia Górna, którego granice określa rysunek nr 2 planu;

3. Integralnymi częściami niniejszej uchwały są następujące załączniki:

1) załącznik nr 1 – rysunek nr 1 planu, sporządzony na mapie w skali 1:1000;

2) załącznik nr 2 – rysunek nr 2 planu, sporządzony na mapie w skali 1: 1000;

3) załącznik nr 3 - rozstrzygnięcie o sposobie realizacji zapisanych w planie inwestycji z zakresu infrastruktury technicznej, które należą do zadań własnych gminy oraz zasadach ich finansowania.

4. Załącznik nr 3 nie stanowi ustaleń planu.

§ 2. 1. Plan ustala:

1) przeznaczenie terenów oraz linie rozgraniczające tereny o różnym przeznaczeniu lub różnych zasadach zagospodarowania;

2) zasady ochrony i kształtowania ładu przestrzennego;

3) zasady ochrony środowiska, przyrody i krajobrazu;

4) zasady kształtowania krajobrazu;

5) zasady ochrony dziedzictwa kulturowego i zabytków, w tym krajobrazów kulturowych;

6) zasady kształtowania zabudowy oraz wskaźniki zagospodarowania terenu, maksymalną i minimalną intensywność zabudowy jako wskaźnik powierzchni całkowitej zabudowy w odniesieniu do powierzchni działki budowlanej, minimalny udział procentowy powierzchni biologicznie czynnej w odniesieniu do powierzchni działki budowlanej, maksymalną wysokość zabudowy, minimalną liczbę miejsc do parkowania i sposób ich realizacji oraz linie zabudowy i gabaryty obiektów;

7) granice i sposoby zagospodarowania terenów lub obiektów podlegających ochronie, ustalonych na podstawie odrębnych przepisów;

8) szczegółowe zasady i warunki scalania i podziału nieruchomości objętych planem miejscowym;

9) zasady modernizacji, rozbudowy i budowy systemów komunikacji i infrastruktury technicznej;

10) stawki procentowe, na podstawie których ustala się opłatę, o której mowa w art. 36 ust.4 ustawy o planowaniu i zagospodarowaniu przestrzennym.

2. Na obszarze objętym planem nie występują:

1) dobra kultury współczesnej wymagające ochrony;

2) obszary przestrzeni publicznych;

3) tereny górnicze, obszary szczególnego zagrożenia powodzią, oraz obszary osuwania się mas ziemnych a także krajobrazy priorytetowe określone w audycie krajobrazowym oraz w planie zagospodarowania przestrzennego województwa;

4) uwarunkowania wymagające ustalenia szczególnych warunków zagospodarowania terenów oraz ograniczeń w ich użytkowaniu, w tym zakazów zabudowy;

5) uwarunkowania wymagające ustalenia minimalnej liczby miejsc do parkowania przeznaczonych na parkowanie pojazdów zaopatrzonych w kartę parkingową;

6) uwarunkowania wymagające ustalenia sposobu i terminu tymczasowego zagospodarowania, urządzania i użytkowania terenów, innego niż określony w art. 35 ustawy o planowaniu i zagospodarowaniu przestrzennym.

§ 3. Ilekroć w przepisach niniejszej uchwały jest mowa o:

1) **planie** – należy przez to rozumieć miejscowy plan zagospodarowania przestrzennego obszarów położonych we wsi Lutomia Górna, gmina Świdnica;

2) **terenie** – należy przez to rozumieć obszar wyodrębniony na rysunku planu liniami rozgraniczającymi oraz oznaczony symbolem literowym i numerem;

3) **przeznaczeniu podstawowym terenu** – należy przez to rozumieć przeznaczenie, które w ramach realizacji planu winno stać się przeważającym sposobem zagospodarowania terenu, zajmującym nie mniej niż 70% jego powierzchni. W ramach przeznaczenia podstawowego mieszczą się elementy zagospodarowania towarzyszącego, warunkujące prawidłową realizację funkcji podstawowej lub ją wzbogacające w tym mała architektura i zieleń;

4) **przeznaczeniu uzupełniającym terenu** – należy przez to rozumieć przeznaczenie, które może być wprowadzane jako uzupełnienie przeznaczenia podstawowego, ma charakter opcjonalny i może zajmować nie więcej niż 30% powierzchni terenu, chyba, że ustalenia szczegółowe stanowią inaczej;

5) **zabudowie przeznaczenia podstawowego** – należy przez to rozumieć budynki mieszczące funkcje stanowiące podstawowe przeznaczenie terenu i/lub funkcje stanowiące uzupełniające przeznaczenie terenu;

6) **zabudowie towarzyszącej** – należy przez to rozumieć obiekty mieszczące funkcje garażowe i gospodarcze niezwiązane z bryłą budynku przeznaczenia podstawowego, otwarte altany ogrodowe oraz wolno stojące budynki infrastruktury technicznej;

7) **nieprzekraczalnej linii zabudowy** – należy przez to rozumieć linię, która nie może być przekroczona przy sytuowaniu budynków i wiat, za wyjątkiem dopuszczalnego przekroczenia jej wykuszami, werandami, balkonami, gankami oraz schodami zewnętrznymi o maksimum 2,00 m, na maksimum 30% szerokości elewacji;

8) **dachu płaskim** – należy przez to rozumieć dach o kącie nachylenia połaci nie przekraczającym 15^0;

9) **dachu symetrycznym** – należy przez to rozumieć dach o jednakowym kącie nachylenia połaci głównych oraz kalenicy biegnącej w osi/osiach głównej bryły budynku;

10) **wysokości zabudowy** - należy przez to rozumieć wysokość wyrażoną w metrach, mierzoną od średniej rzędnej terenu (w odniesieniu do gruntu nie przekształconego robotami ziemnymi) i odnoszącą się do:

a) kalenicy budynku/wiaty, w wypadku dachu stromego,

b) górnej krawędzi dachu lub attyki budynku/wiaty w wypadku dachu płaskiego;

c) pełnej wysokości obiektu budowlanego nie będącego budynkiem lub wiatą.

§ 4. 1. Następujące oznaczenia zawarte na rysunku planu są obowiązującymi ustaleniami planu:

1) linie rozgraniczające tereny o różnym przeznaczeniu lub różnych zasadach zagospodarowania;

2) przeznaczenie terenów – wyrażone symbolami literowymi i numerami wyróżniającymi poszczególne tereny;

3) nieprzekraczalne linie zabudowy;

4) granice obszarów objętych planem.

2. Pozostałe oznaczenia zawarte na rysunku planu mają charakter informacyjny.

Rozdział 2.
Przepisy szczegółowe:

§ 5. Ustala się następujące zasady ochrony środowiska i przyrody:

1) energię dla celów grzewczych i technologicznych należy pozyskiwać z wykorzystaniem systemów proekologicznych;

2) wprowadza się klasyfikację akustyczną terenów objętych planem zgodną z ustaleniami zawartymi w poniższej tabeli 1: Tabela 1:

symbol terenu	**kategoria akustyczna terenu**
MN	tereny zabudowy mieszkaniowej jednorodzinnej
RM	tereny zabudowy mieszkalno - usługowej
KDW	teren nie podlega ochronie akustycznej

3) ustala się minimalny udział procentowy powierzchni biologicznie czynnej w odniesieniu do powierzchni działki budowlanej – zgodnie z ustaleniami zawartymi w § 9;

4) wody opadowe i roztopowe z nawierzchni utwardzonych, przed odprowadzeniem ich do odbiorników, należy podczyścić z zanieczyszczeń ropopochodnych, chyba, że przepisy odrębne stanowią inaczej;

5) uciążliwość związana z działalnością prowadzoną w obrębie działki nie może naruszać standardów jakości środowiska ustalonych dla działek sąsiednich;

6) gospodarkę odpadami należy rozwiązać w oparciu o obowiązujące przepisy odrębne;

7) na obszarze objętym planem ustala się zakaz prowadzenia działalności gospodarczej związanej z gospodarką odpadami.

§ 6. Ustala się następujące zasady ochrony i kształtowania ładu przestrzennego, krajobrazu, dziedzictwa kulturowego i zabytków oraz krajobrazu kulturowego:

1) kształtowanie zabudowy zgodnie z wymaganiami określonymi w § 9;

2) stosowanie pokryć dachów stromych - matowe, z dachówki ceramicznej lub materiału imitującego dachówkę w kolorze czerwonym, brązowym, szarym lub grafitowym;

3) stosowanie w wykończeniu elewacji budynków mieszkalnych: tynków, okładzin drewnianych w formie deskowań, okładzin kamiennych i ceramicznych oraz szkła;

4) nawiązanie nowo realizowaną zabudową mieszkaniową do tradycyjnych cech regionalnych budownictwa w zakresie rozplanowania, zasad stosowania materiałów wykończeniowych oraz elementów dekoracyjnych;

5) stosowanie stonowanej kolorystyki elewacji uwzględniającej walory estetyczne otoczenia, z wykluczeniem barw podstawowych oraz odblaskowych;

6) zakaz stosowania w elewacjach okładzin typu „siding” oraz blachy falistej i trapezowej;

7) zakaz lokalizacji wolno stojących obiektów masztowych oraz urządzeń technicznych na elewacjach eksponowanych w kierunku przestrzeni publicznych;

8) wszelkie przedmioty, co do których istnieje przypuszczenie, iż są zabytkami, pozyskane w trakcie prac ziemnych lub odkryte jako przypadkowe znalezisko, podlegają ochronie prawnej na podstawie przepisów odrębnych.

§ 7. Ustala się granice i sposoby zagospodarowania terenów lub obiektów podlegających ochronie ustalone na podstawie odrębnych przepisów:

1) cały obszar objęty planem znajduje się w granicach:

a) zabytkowego układu ruralistycznego wsi Lutomia Górna wpisanego do wojewódzkiej ewidencji zabytków;

b) obszaru obserwacji archeologicznej dla średniowiecznej wsi w granicach nowożytnego siedliska wpisanego do wojewódzkiej ewidencji zabytków;

2) w związku z uwarunkowaniem, o którym mowa w pkt 1 lit. a ustala się kształtowanie zabudowy zgodnie z ustaleniami § 6 i § 9;

3) w związku z uwarunkowaniem, o którym mowa w pkt 1 lit. b dla inwestycji związanych z pracami ziemnymi wymagane jest przeprowadzenie badań archeologicznych zgodnie z przepisami odrębnymi;

4) cały obszar oznaczony na rysunku nr 2 planu, leży w granicach obszaru Natura 2000 Ostoja Nietoperzy Gór Sowich, o kodzie PLH 020071;

5) w związku z uwarunkowaniem, o którym mowa w pkt 4 ustala się ochronę obszaru, zgodnie z wymogami przepisów odrębnych oraz ustaleniami § 5.

§ 8. Ustala się następujące szczegółowe zasady i warunki scalania i podziału nieruchomości objętych planem miejscowym:

1) minimalna powierzchnia działki uzyskiwanej w wyniku scalania i podziału nieruchomości – 700 m^2;

2) minimalna szerokość frontu działki uzyskiwanej w wyniku scalania i podziału nieruchomości – 15,00 m;

3) kąt położenia granic działek w stosunku do pasa drogowego mieszczący się w zakresie 70^0–110^0.

§ 9. Ustala się wymagania w zakresie przeznaczenia terenów, linii rozgraniczających tereny o różnym przeznaczeniu lub różnych zasadach zagospodarowania oraz kształtowania zabudowy i zasad oraz warunków zagospodarowania terenów określone w poniższych tabelach 2 - 4:Tabela 2 – ustalenia dla terenów 1.MN i 2.MN:

1.	**Przeznaczenie terenów oraz linie rozgraniczające:**
	1) przeznaczenie podstawowe - tereny zabudowy mieszkaniowej jednorodzinnej; 2) przeznaczenie uzupełniające - infrastruktura techniczna; 3) linie rozgraniczające tereny o różnym przeznaczeniu lub różnych zasadach zagospodarowania określa rysunek planu.
2.	**Zasady kształtowania zabudowy i zagospodarowania terenów:**

	1) wskaźnik intensywności zabudowy: a) minimum 0,05; b) maksimum 0,30; 2) wielkość powierzchni zabudowy w stosunku do powierzchni działki – maksimum 0,30; 3) minimalny udział powierzchni biologicznie czynnej w odniesieniu do powierzchni działki budowlanej – 40% 4) maksymalna wysokość zabudowy: a) budynków przeznaczenia podstawowego – 10,00 m; b) zabudowy towarzyszącej – 5,00 m; c) pozostałych obiektów budowlanych – 10,00 m; 5) geometria dachów - główne połacie dachów w symetrycznym układzie i kącie nachylenia zawartym w przedziale 30-45^0; 6) określa się nieprzekraczalne linie zabudowy, których położenie ustala rysunek planu; odległość nieprzekraczalnych linii zabudowy od linii rozgraniczających wynosi 6,00 m: 7) minimalna liczba miejsc do parkowania oraz sposób ich realizacji – zgodnie z ustaleniami § 11 ust. 2; 8) dodatkowe nakazy, zakazy dopuszczenia i ograniczenia - dopuszcza się odstępstwo od geometrii dachów ustalonej w pkt 5: a) w zabudowie towarzyszącej w zakresie zmniejszenia minimalnego kąta nachylenia połaci do 25^0 lub zastosowania dachów płaskich; b) w obiektach infrastruktury technicznej; 9) ustalenia pkt. 1 – 3 nie dotyczą działek wydzielanych pod infrastrukturę techniczną.

Tabela 3: ustalenia dla terenu 1.RM i 2.RM:

1.	**Przeznaczenie terenów i linie rozgraniczające:**
	1) przeznaczenie podstawowe - tereny zabudowy zagrodowej w gospodarstwach rolnych, hodowlanych i ogrodniczych; 2) przeznaczenie uzupełniające - infrastruktura techniczna ograniczona do obiektów, o których mowa w art. 2 ust. 1 pkt 7 ustawy z dnia 3 lutego 1995r. o ochronie gruntów rolnych i leśnych (dz. U. z 2015 r., poz. 909 ze zm.); 3) linie rozgraniczające tereny o różnym przeznaczeniu lub różnych zasadach zagospodarowania określa rysunek planu.
2.	**Zasady kształtowania zabudowy i zagospodarowania terenów:**
	1) wskaźnik intensywności zabudowy: a) minimum 0,001; b) maksimum: - na terenie 1.RM – 0,50; - na terenie 2.RM - 0,30; 2) maksymalna wielkość powierzchni zabudowy w stosunku do powierzchni działki: a) na terenie 1.RM - 0,30; b) na terenie 2.RM – 0,15; 3) minimalny udział powierzchni biologicznie czynnej w odniesieniu do powierzchni działki budowlanej: a) na terenie 1.RM – 20%; b) na terenie 2.RM – 50%; 4) maksymalna wysokość zabudowy: a) budynków przeznaczenia podstawowego – 10,00 m; b) zabudowy towarzyszącej – 5,00 m; c) pozostałych obiektów budowlanych – 10,00 m; 5) geometria dachów - główne połacie dachów w symetrycznym układzie i kącie nachylenia zawartym w przedziale 30-45^0; 6) określa się nieprzekraczalne linie zabudowy, których położenie ustala rysunek planu; odległości nieprzekraczalnych linii zabudowy od linii rozgraniczających wynoszą 6,00 m; 7) minimalna liczba miejsc do parkowania oraz sposób ich realizacji – zgodnie z ustaleniami § 11 ust. 2; 8) ustalenia pkt. 1 – 3 nie dotyczą działek wydzielanych pod infrastrukturę

	techniczną.

Tabela 4: ustalenia dla terenu 1.KDW:

1.	**Przeznaczenie terenów i linie rozgraniczające:**
	1) przeznaczenie podstawowe – teren drogi wewnętrznej; 2) przeznaczenie uzupełniające – infrastruktura techniczna; 3) linie rozgraniczające tereny o różnym przeznaczeniu lub różnych zasadach zagospodarowania określa rysunek planu.
2.	**Zasady kształtowania zabudowy i zagospodarowania terenów:**
	1) ustala się szerokość w liniach rozgraniczających zgodnie ze stanem istniejącym, tj. 5,00 – 5,50 m; 2) obiekty infrastruktury technicznej należy sytuować zgodnie z przepisami odrębnymi uwzględniając wymogi bezpieczeństwa ruchu.

§ 10. 1. Ustala się zasady modernizacji, rozbudowy i budowy systemów infrastruktury technicznej w sposób zapewniający:

1) zaopatrzenie obszaru objętego planem w wodę z gminnej sieci wodociągowej, z dopuszczeniem rozwiązań indywidualnych, zgodnie z przepisami odrębnymi;

2) gospodarkę ściekową opartą na gminnej sieci kanalizacyjnej, z dopuszczeniem rozwiązań indywidualnych zgodnie z przepisami odrębnymi;

3) wyposażenie terenów w pozostałe media w oparciu o warunki określone w przepisach odrębnych.

2. Nowo projektowane sieci infrastruktury technicznej należy prowadzić wzdłuż linii rozgraniczających tereny lub wzdłuż granic działek, o ile z warunków technicznych bądź lokalizacyjnych nie wynikają inne wymagania.

3. W obszarze objętym planem nie dopuszcza się lokalizacji sieci przesyłowych wymagających ustanowienia obszarów ograniczonego użytkowania lub stref ochronnych.

4. Dopuszcza się instalowanie urządzeń wytwarzających energię ze źródeł odnawialnych o mocy nie przekraczającej 100kW.

5. Lokalizacja inwestycji z zakresu łączności publicznej jest dopuszczalna na warunkach określonych w przepisach odrębnych.

§ 11. 1. Ustala się następujące zasady modernizacji, rozbudowy i budowy systemów komunikacji - obszary objęte planem mają zapewnioną obsługę komunikacyjną poprzez istniejący system dróg położonych stycznie do ich granic oraz poprzez drogę wewnętrzną oznaczoną symbolem 1.KDW, dla której ustalenia zawiera § 9 tabela 4;

2. Ustala się następujące wymagania w zakresie minimalnej liczby miejsc do parkowania oraz sposobu ich realizacji:

1) minimalna liczba miejsc do parkowania - 1 miejsce postojowe na każdy lokal mieszkalny;

2) sposób realizacji miejsc do parkowania - na terenie działki budowlanej, na wyznaczonych miejscach postojowych, w garażach lub pod wiatami.

3. Ustala się warunki powiązań z zewnętrznym układem komunikacyjnym – poprzez istniejące i projektowane zjazdy – zgodnie z przepisami odrębnymi.

§ 12. Ustala się stawkę procentową służącą ustaleniu opłaty, o której mowa w art. 36 ust. 4 ustawy o planowaniu i zagospodarowania przestrzennym – w wysokości 30%.

Rozdział 3.
Przepisy końcowe:

§ 13. Wykonanie niniejszej uchwały powierza się Wójtowi Gminy Świdnica.

§ 14. Uchwała wchodzi w życie po upływie 14 dni od dnia jej ogłoszenia w Dzienniku Urzędowym Województwa Dolnośląskiego.


Przewodnicząca Rady Gminy Świdnica:
R. Adamska

MIEJSCOWY PLAN ZAGOSPODAROWANIA PRZESTRZENNEGO OBSZARÓW POŁOŻONYCH WE WSI LUTOMIA GÓRNA, GMINA ŚWIDNICA

RYSUNEK NR 1 PLANU

skala 1:1000 0 10 20 50

ZAŁACZNIK NR 1 DO UCHWAŁY NR XLII/363/2017
Z DNIA 11 MAJA 2017 R.

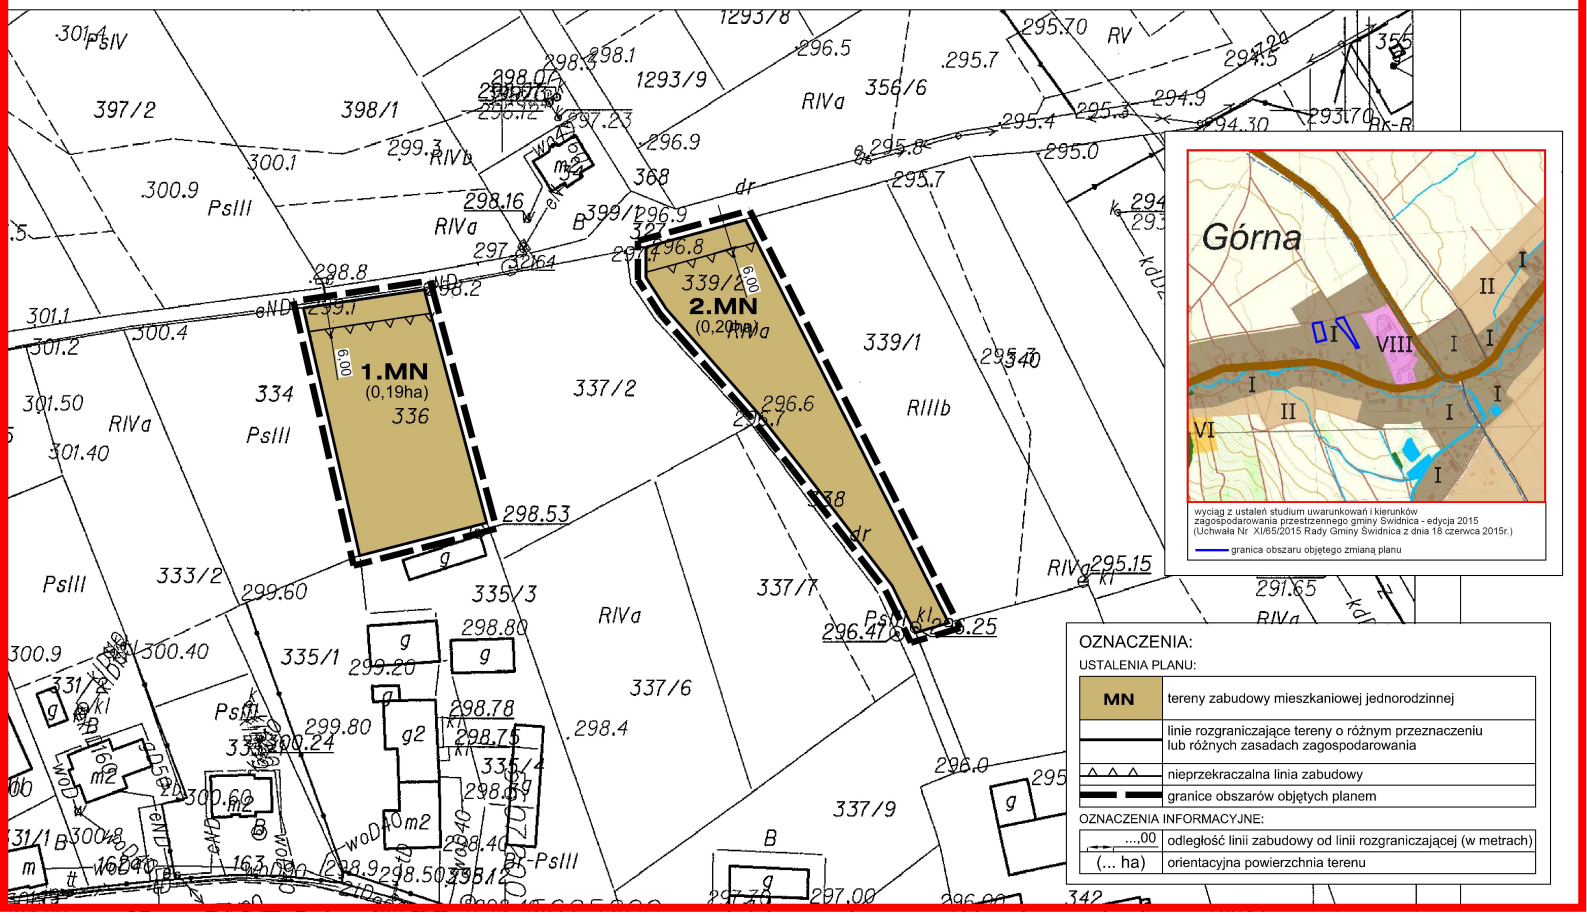

OZNACZENIA:

USTALENIA PLANU:

MN	tereny zabudowy mieszkaniowej jednorodzinnej
	linie rozgraniczające tereny o różnym przeznaczeniu lub różnych zasadach zagospodarowania
	nieprzekraczalna linia zabudowy
	granice obszarów objętych planem

OZNACZENIA INFORMACYJNE:


...,00	odległość linii zabudowy od linii rozgraniczającej (w metrach)
(... ha)	orientacyjna powierzchnia terenu

MIEJSCOWY PLAN ZAGOSPODAROWANIA PRZESTRZENNEGO OBSZARÓW POŁOŻONYCH WE WSI LUTOMIA GÓRNA, GMINA ŚWIDNICA

RYSUNEK NR 2 PLANU


ZAŁACZNIK NR 2 DO UCHWAŁY NR XLII/363/2017
Z DNIA 11 MAJA 2017 R.

skala 1:1000 0 10 20 50

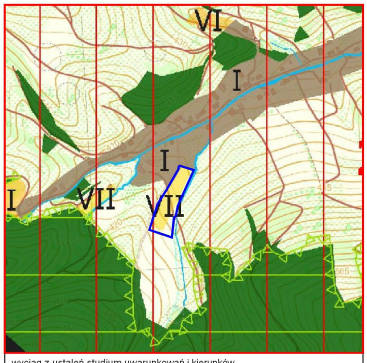

wyciąg z ustaleń studium uwarunkowań i kierunków zagospodarowania przestrzennego gminy Świdnica - edycja 2015 (Uchwała Nr XI/65/2015 Rady Gminy Świdnica z dnia 18 czerwca 2015r.)

granica obszaru objętego zmianą planu

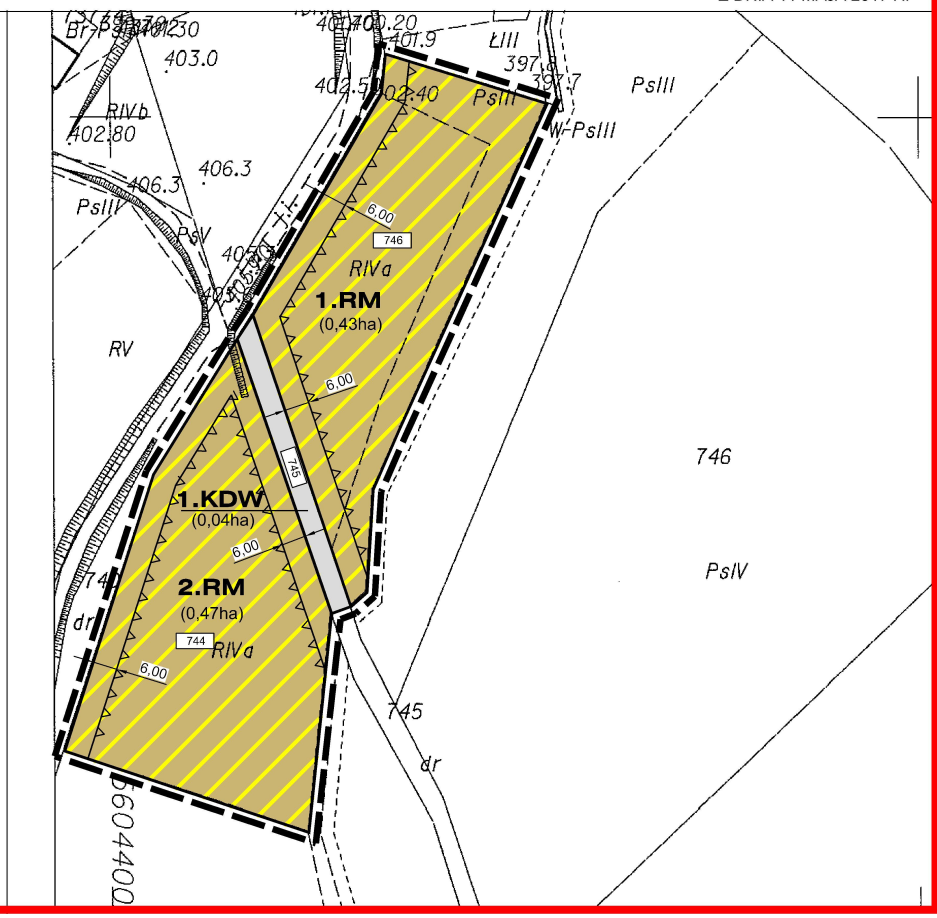

OZNACZENIA:

USTALENIA PLANU:

RM	tereny zabudowy zagrodowej w gospodarstwach rolnych, hodowlanych i ogrodniczych
KDW	teren drogi wewnętrznej
	linie rozgraniczające tereny o różnym przeznaczeniu lub różnych zasadach zagospodarowania
	nieprzekraczalna linia zabudowy
	granica obszaru objętego planem

OZNACZENIA INFORMACYJNE:

...,00	odległość linii zabudowy od linii rozgraniczającej (w metrach)
(... ha)	orientacyjna powierzchnia terenu
745	numery ewidencyjne działek

ZAŁĄCZNIK NR 3
DO UCHWAŁY NR XLII/363/2017
RADY GMINY ŚWIDNICA
Z DNIA 11 MAJA 2017 R.

Rozstrzygnięcie o sposobie realizacji zapisanych w planie inwestycji z zakresu infrastruktury technicznej, które należą do zadań własnych gminy oraz zasadach ich finansowania:

W związku z uchwaleniem miejscowego planu zagospodarowania przestrzennego obszarów położonych we wsi Lutomia Górna, gmina Świdnica, po stronie gminy nie wystąpią zobowiązania związane z realizacją inwestycji z zakresu infrastruktury technicznej, które należą do zadań własnych gminy i są wynikiem uchwalenia planu.