DZIENNIK URZĘDOWY
WOJEWÓDZTWA DOLNOŚLĄSKIEGO

Wrocław, dnia 6 lutego 2018 r.

Poz. 583

Elektronicznie podpisany przez:
Milena Pigdanowicz-Fidera; DUW we Wrocławiu
Data: 2018-02-06 15:06:18

UCHWAŁA NR LIV/491/2018
RADY GMINY ŚWIDNICA

z dnia 25 stycznia 2018 r.

w sprawie uchwalenia miejscowego planu zagospodarowania przestrzennego dla obszaru położonego we wsi Niegoszów, gmina Świdnica

Na podstawie art. 18 ust. 2 pkt 5 ustawy z dnia 8 marca 1990r. o samorządzie gminnym (Dz. U. z 2017r., poz. 1875 z późn. zm.), art. 20 ust. 1 i art. 27 ustawy z dnia 27 marca 2003r. o planowaniu i zagospodarowaniu przestrzennym (Dz. U. z 2017r., poz. 1073 z późn. zm), w związku z uchwałą nr XXXIII/275/2016 z dnia 2 listopada 2016 r. w sprawie przystąpienia do sporządzenia miejscowego planu zagospodarowania przestrzennego dla obszaru położonego we wsi Niegoszów, gmina Świdnica, po stwierdzeniu, że plan nie narusza ustaleń studium uwarunkowań i kierunków zagospodarowania przestrzennego Gminy Świdnica zatwierdzonego uchwałą nr XI/65/2015 Rady Gminy Świdnica z dnia 18 czerwca 2015r., uchwala się, co następuje:

Rozdział 1.
Przepisy ogólne

§ 1. 1. Uchwala się miejscowy plan zagospodarowania przestrzennego dla obszaru położonego we wsi Niegoszów, gmina Świdnica.

2. Granice obszaru objętego planem, o których mowa w ust.1, wyznaczone są na rysunku planu.

3. Załącznikami do niniejszej uchwały są:

1) rysunek planu w skali 1:1000 – załącznik nr 1 – stanowiący integralną część planu;

2) rozstrzygnięcie o sposobie rozpatrzenia uwag do planu – załącznik nr 2;

3) rozstrzygnięcie o sposobie realizacji inwestycji z zakresu infrastruktury technicznej oraz zasadach ich finansowania – załącznik nr 3.

§ 2. Ilekroć w uchwale i na rysunku planu jest mowa o:

1) **maksymalnej wysokości zabudowy** – należy przez to rozumieć nieprzekraczalną wysokość podana w metrach, na której znajduje się najwyżej położony punkt konstrukcji dachu lub stropodachu, mierzona od średniej rzędnej nie przekształconego terenu w miejscu usytuowania budynku;

2) **nieprzekraczalnej linii zabudowy** – należy przez to rozumieć linię wyznaczoną na rysunku planu, która nie może być przekroczona przy usytuowaniu zewnętrznej ściany budynku, z wyjątkiem schodów zewnętrznych oraz wysuniętych maksymalnie o 1,5 m podcieni, wykuszy, balkonów, gzymsów, ryzalitów i innych elementów wystroju elewacji;

3) **planie** – należy przez to rozumieć niniejszy miejscowy plan zagospodarowania przestrzennego;

4) **powierzchni zabudowy** – należy przez to rozumieć powierzchnię liczoną po obrysie zewnętrznym ścian parteru budynku, bez uwzględnienia obrysów schodów wejściowych, pochylni, tarasów i balkonów;

5) **przeznaczeniu podstawowym terenu** – należy przez to rozumieć sposób użytkowania terenu, który w ramach realizacji planu będzie dominującą formą wykorzystania działki budowlanej, przekraczającą 60% jej powierzchni;

6) **przeznaczeniu uzupełniającym** – należy przez to rozumieć przeznaczenie inne niż podstawowe, dopuszczone do lokalizacji na danym terenie, traktowane jako uzupełnienie przeznaczenia podstawowego;

7) **terenie** – należy przez to rozumieć obszar o określonym rodzaju przeznaczenia i zasadach zagospodarowania, wyznaczony na rysunku planu liniami rozgraniczającymi, posiadający numer oraz symbol literowy;

8) **usługach** – należy przez to rozumieć działalność usługową z wykluczeniem:

a) stacji paliw,

b) działalności związanej z logistyką, handlem hurtowym,

c) obsługi transportu,

d) składowania i magazynowania,

e) obsługi i napraw mechanicznych, demontażu pojazdów, myjni samochodowych,

f) usług blacharskich, lakierniczych i wulkanizacyjnych pojazdów mechanicznych,

g) usług pogrzebowych i działalności pokrewnej, w tym krematoriów,

h) usług związanych ze sprzedażą i obróbką kamienia;

9) **wskaźniku zabudowy** – należy przez to rozumieć określoną w procentach wartość, stanowiącą stosunek powierzchni zabudowy wszystkich budynków zlokalizowanych na działce budowlanej do powierzchni tej działki.

Rozdział 2.
Przeznaczenie terenów oraz linie rozgraniczające tereny o różnym przeznaczeniu lub różnych zasadach zagospodarowania

§ 3. 1. Ustala się przeznaczenie podstawowe dla terenu wyznaczonego na rysunku planu liniami rozgraniczającymi i oznaczonego symbolem **KDW** – teren drogi wewnętrznej.

2. Ustala się przeznaczenie podstawowe dla terenu wyznaczonego na rysunku planu liniami rozgraniczającymi i oznaczonego symbolem **2.RM** – teren zabudowy zagrodowej, dla którego dopuszcza się jako przeznaczenie uzupełniające drogi wewnętrzne.

3. Ustala się przeznaczenie podstawowe dla terenu wyznaczonego na rysunku planu liniami rozgraniczającymi i oznaczonego symbolem **3.MN** – teren zabudowy mieszkaniowej jednorodzinnej, w granicach którego dopuszcza się jako uzupełniające przeznaczenie terenu:

1) zabudowę usługową, wyłącznie na zasadach określonych w § 5 ust. 1 pkt 2;

2) zabudowę zagrodową;

3) drogi wewnętrzne;

4) zieleni urządzoną.

§ 4. Na wszystkich terenach objętym planem, dopuszcza się realizację infrastruktury technicznej związanej z uzbrojeniem, pod warunkiem, że nie ograniczają one możliwości wykorzystania terenu w sposób określony planem.

Rozdział 3.
Zasady ochrony i kształtowania ładu przestrzennego

§ 5. 1. Ustala się następujące wymagania dotyczące ochrony i kształtowania ładu przestrzennego:

1) dopuszcza się sytuowanie budynku w odległości 1,5 m od granicy działki lub bezpośrednio przy tej granicy z zachowaniem pozostałych ustaleń planu oraz przepisów odrębnych;

2) usługi można realizować w formie wydzielonych lokali użytkowych o powierzchni nieprzekraczającej 30% powierzchni całkowitej budynku;

3) zakaz stosowania pokryć dachowych z blach trapezowych i falistych;

4) zakaz stosowania okładzin elewacyjnych z paneli PCV;

5) zakaz lokalizacji blaszanych obiektów gospodarczych i blaszanych garaży.

2. Przy przebudowie i rozbudowie budynków istniejących ustala się:

1) nakaz zachowania spójności całości budynku po remoncie, rozbudowie lub przebudowie w zakresie formy, wysokości, podziału elewacji, detalu architektonicznego;

2) obowiązują zasady określone w ust. 1 w rozdziale 7;

3) geometria dachu powinna nawiązywać do geometrii dachu budynku istniejącego z tolerancją spadku połaci do 10 %;

4) dopuszcza się zachowanie wysokości istniejącego budynku nawet, gdy przekracza ona wielkości wskazane w ustaleniach rozdziału 7.

Rozdział 4.
Zasady ochrony środowiska, przyrody i krajobrazu oraz zasady kształtowania krajobrazu

§ 6. 1. Ustala się zakaz lokalizacji przedsięwzięć mogących potencjalnie i zawsze znacząco oddziaływać na środowisko.

2. Ustala się wymóg zachowania wartości dopuszczalnych poziomów hałasu w środowisku, określonych w przepisach odrębnych:

1) dla terenów oznaczonych symbolami **2.RM** – jak dla terenów zabudowy zagrodowej;

2) dla terenów oznaczonych symbolami **3.MN** – jak dla terenów zabudowy mieszkaniowej jednorodzinnej;

3. Ustala się następujące zasady gospodarowania odpadami:

1) na obszarze objętym planem dopuszcza się magazynowanie odpadów jedynie przez ich wytwórcę, stosownie do przepisów odrębnych;

2) lokalizację miejsc magazynowania ww. odpadów należy określać w oparciu o przepisy odrębne.

4. Na obszarze objętym planem nie ustala się zasad kształtowania krajobrazu.

Rozdział 5.
Zasady ochrony dziedzictwa kulturowego i zabytków, w tym krajobrazów kulturowych oraz dóbr kultury współczesnej

§ 7. Na obszarze planu odkryte w trakcie prowadzenia prac ziemnych przedmioty co, do których istnieje przypuszczenie, iż są zabytkami, objęte są ochroną wynikającą z przepisów odrębnych w zakresie ochrony nad zabytkami.

§ 8. W granicach obszaru objętego planem nie występują obiekty zaliczane do dóbr kultury współczesnej podlegające ochronie.

Rozdział 6.
Wymagania wynikające z potrzeb kształtowania przestrzeni publicznych

§ 9. Na obszarze objętym ustaleniami planu nie występują obszary przestrzeni publicznych, wymagające ich kształtowania.

Rozdział 7.
Zasady kształtowania zabudowy oraz wskaźniki zagospodarowania terenu, maksymalna i minimalna intensywność zabudowy, minimalny udział procentowy powierzchni biologicznie czynnej, maksymalna wysokość zabudowy oraz linie zabudowy i gabaryty obiektów

§ 10. 1. Dla terenu oznaczonego na rysunku planu symbolem **KDW** ustala się szerokość drogi od 8 do 15m, zgodnie z liniami rozgraniczającymi wyznaczonymi na rysunku planu.

2. Dla terenu oznaczonego na rysunku planu symbolem **2.RM** obowiązują następujące ustalenia:

1) nieprzekraczalna linia zabudowy, zgodnie z rysunkiem planu, w odległości od 2 do 22 m od linii rozgraniczającej teren z drogą położoną poza granicami planu i oznaczoną symbolem *KD-L;*

2) maksymalny wskaźnik zabudowy – 30% powierzchni działki budowlanej;

3) maksymalna i minimalna intensywność zabudowy jako wskaźnik powierzchni całkowitej zabudowy w odniesieniu do powierzchni działki budowlanej:

   a) minimalny – 0,05,

   b) maksymalny – 0,2;

4) minimalny udział procentowy powierzchni biologicznie czynnej w odniesieniu do powierzchni działki budowlanej – 35;

5) maksymalna wysokość zabudowy – dwie kondygnacje nadziemne w tym poddasze użytkowe, jednak nie więcej niż 12 m;

6) maksymalna wysokość budowli związanych z zabudową zagrodową – nie więcej niż 15 m;

7) dachy:

   a) geometria:

      - dachy dwu lub wielospadowe o symetrycznym układzie połaci dachowych,

      - kąt nachylenia połaci dachowych w granicach od 30° do 45°,

      - kąt nachylenia połaci dachowych nie dotyczy lukarn, zadaszeń wejść do budynków oraz budynków gospodarczych i garażowych;

   b) pokrycie:

      - dachówka ceramiczna lub cementowa,

      - dopuszcza się stosowanie materiałów dachówko podobnych o kolorze i fakturze imitującej dachówkę ceramiczną;

8) maksymalna szerokość elewacji fontowej 20 m.

3. Dla terenu oznaczonego na rysunku planu symbolem **3.MN** obowiązują następujące ustalenia:

1) nieprzekraczalna linia zabudowy zgodnie z rysunkiem planu w odległości 6m od linii rozgraniczającej drogę oznaczoną symbolem 1.KDW;

2) maksymalny wskaźnik zabudowy – 30% powierzchni całkowitej działki budowlanej;

3) maksymalna i minimalna intensywność zabudowy jako wskaźnik powierzchni całkowitej zabudowy w odniesieniu do powierzchni działki budowlanej:

   a) minimalny – 0,08,

   b) maksymalny – 0,5;

4) minimalny udział procentowy powierzchni biologicznie czynnej w odniesieniu do powierzchni działki budowlanej – 35;

5) maksymalna wysokość:

a) dla zabudowy mieszkaniowej nie więcej niż 10 m;

b) dla budynków gospodarczych i garaży – 5m;

6) dachy:

a) dwu lub wielospadowe o symetrycznym układzie połaci dachowych,

b) kąt nachylenia połaci dachowych w granicach od 30° do 45°,

c) kąt nachylenia połaci dachowych nie dotyczy lukarn, zadaszeń wejść do budynków oraz budynków gospodarczych i garażowych;

7) maksymalna szerokość elewacji fontowej 20 m;

8) minimalna powierzchnia nowo wydzielanych działek budowlanych 1000 m^2.

Rozdział 8.
Granice i sposoby zagospodarowania terenów lub obiektów podlegających ochronie, ustalonych na podstawie odrębnych przepisów, w tym terenów górniczych, a także obszarów szczególnego zagrożenia powodzią oraz obszarów osuwania się mas ziemnych, krajobrazów priorytetowych określonych w audycie krajobrazowym oraz w planach zagospodarowania przestrzennego województwa

§ 11. 1. Tereny objęte planem częściowo znajdują się w obszarze:

1) na którym prawdopodobieństwo wystąpienia powodzi jest wysokie i wynosi raz na 10 lat (Q 10%);

2) na którym prawdopodobieństwo wystąpienia powodzi jest średnie i wynosi raz na 100 lat (Q1%);

3) na którym prawdopodobieństwo wystąpienia powodzi jest niskie i wynosi raz na 500 lat (Q 0,2%);

2. Obszary, na których prawdopodobieństwo wystąpienia powodzi jest wysokie Q10% i średnie Q1%, stanowią obszary szczególnego zagrożenia powodzią, na których obowiązują zakazy w zagospodarowaniu terenów wynikające z przepisów odrębnych w tym zakresie.

3. Zasięg obszarów, o których mowa w ust. 1 określa rysunek planu.

4. Na obszarze objętym planem nie występują tereny górnicze, obszary zagrożone osuwaniem się mas ziemnych oraz krajobraz priorytetowy, dla którego sporządzono audyt krajobrazowy.

5. Na obszarze objętym planem nie występują tereny zamknięte.

Rozdział 9.
Szczegółowe zasady i warunki scalania i podziału nieruchomości

§ 12. 1. Nie ustala się granic obszarów wymagających scaleń i podziałów nieruchomości.

2. Dla terenu 3.MN ustala się następujące zasady i warunki scalania i podziału nieruchomości:

1) minimalny front nowo wydzielanej działki, przylegającej do drogi - 20m;

2) ograniczenie ustalone w pkt 1 nie dotyczy działek położonych na łukach drogi lub w głębi terenu, do którego poprowadzono dojazd o min. szerokości 3,5 m, przy czym powierzchnia dojazdu wchodzi w skład powierzchni działki;

3) minimalna powierzchnia nowo wydzielanej działki 1000 m^2;

4) dopuszcza się wydzielenie mniejszej działki wyłącznie w celu poprawy cech geometrycznych lub poprawy warunków zagospodarowania działki sąsiedniej;

5) kąt położenia granic działek w stosunku do pasa drogowego do którego przylega front działki 70° - 110°.

Rozdział 10.
Szczególne warunki zagospodarowania terenów oraz ograniczenia w ich użytkowaniu, w tym zakaz zabudowy

§ 13. 1. Ustala się ograniczenia w użytkowaniu terenów w granicach obszaru szczególnego zagrożenia powodzią.

2. Zakres i rodzaj ograniczeń, w tym zakazy dla ww. terenów określają przepisy odrębne w zakresie Prawa wodnego.

3. W granicach planu przebiega napowietrzna dystrybucyjna linii elektroenergetyczna średniego napięcia 20kV, dla której:

1) wyznacza się pas technologiczny o szerokości 11 m od osi linii, zgodnie z rysunkiem planu;

2) w granicach ww. pasu obowiązują zasady zagospodarowania określone w przepisach odrębnych;

3) w przypadku likwidacji, przeniesienia w inne miejsce lub po skablowaniu napowietrznych linii elektroenergetycznych, szerokości pasów technologicznych i ustalone w nich ograniczenia nie obowiązują.

Rozdział 11.
Zasady modernizacji, rozbudowy i budowy infrastruktury oraz systemów komunikacji wraz z minimalną liczbą miejsc do parkowania w tym miejsc przeznaczone na parkowanie pojazdów zaopatrzonych w kartę parkingową i sposób ich realizacji

§ 14. 1. Obsługę komunikacyjną obszaru objętego planem ustala się drogą lokalną położoną poza granicami opracowania planu oznaczoną symbolem *KD-L* i drogą wewnętrzną oznaczoną symbolem 1.KDW.

2. Dla dróg wewnętrznych, nie wyznaczonych na rysunku planu, a dopuszczonych do realizacji, ustala się:

1) szerokość drogi w liniach rozgraniczających – minimum 6 m;

2) dla drogi wewnętrznej nie posiadającej dwustronnego połączenia z układem dróg publicznych nakaz wyznaczenia placu do zawracania pojazdów, jak dla dróg dojazdowych, o wielkości wskazanej w przepisach odrębnych.

3. Ustala się następujące zasady realizacji miejsc parkingowych*:*

1) minimalna liczba miejsc parkingowych na działce budowlanej:

a) dla zabudowy mieszkaniowej jednorodzinnej i zagrodowej – 2 miejsca na jeden lokal mieszkalny;

b) dla zabudowy usługowej:

- obiekty handlowe – 2 miejsca na 100 m^2 powierzchni sprzedaży, lecz nie mniej niż 2 miejsca,
- obiekty gastronomiczne – 1 miejsce na 4 miejsca konsumpcyjne,
- inne obiekty i pomieszczenia usługowe – 2 miejsca na 100 m^2 powierzchni użytkowej budynku lub pomieszczenia usługowego;

2) minimalna ilość miejsc parkingowych przeznaczonych na parkowanie pojazdów zaopatrzonych w kartę parkingową:

a) 1 miejsce przy parkingach powyżej 5 stanowisk,

b) 2 miejsca przy parkingach powyżej 15 stanowisk.

§ 15. Ustala się następujące zasady modernizacji, rozbudowy i budowy infrastruktury technicznej:

1. Dopuszcza się budowę nowych dystrybucyjnych sieci wraz z niezbędnymi urządzeniami technicznymi związanymi z uzbrojeniem terenu na całym obszarze opracowania planu.

2. Nowe sieci infrastruktury technicznej prowadzić jako podziemne.

3. Dopuszcza się wymianę, rozbudowę i przebudowę wszystkich istniejących sieci dystrybucyjnych oraz urządzeń uzbrojenia terenu.

4. W zakresie gospodarowania **wodami opadowymi i roztopowymi** ustala się:

1) zagospodarowanie wód poprzez system kanalizacji deszczowej;

2) dopuszcza się odprowadzenie wód opadowych i roztopowych do gruntu zgodnie z obowiązującymi przepisami;

3) dopuszcza się retencjonowanie wód opadowych w celu ich zagospodarowania do celów gospodarczych.

5. W zakresie **zaopatrzenia w wodę** ustala się

1) dostawę wody z urządzeń i sieci wodociągowej, zgodnie z przepisami odrębnymi;

2) dopuszcza się stosowanie indywidualnych ujęć, zgodnie z przepisami odrębnymi;

3) zakaz stosowania indywidualnych ujęć wody w granicach obszaru szczególnego zagrożenia powodzią;

4) dla zapewnienia wody do celów przeciwpożarowych nakaz realizacji hydrantów zgodnie z obowiązującym w tym zakresie przepisami odrębnymi.

6. W zakresie **odprowadzania i oczyszczania ścieków bytowych i komunalnych** ustala się:

1) odprowadzanie do kanalizacji sanitarnej;

2) dopuszcza się możliwość indywidualnego rozwiązania gospodarki ściekowej, zgodnie z przepisami odrębnymi, z zastrzeżeniem ustaleń zawartych w pkt. 3;

3) zakaz stosowania przydomowych oczyszczalni ścieków w granicach obszaru szczególnego zagrożenia powodzią.

7. W zakresie zaopatrzenia w **energię elektryczną** ustala się:

1) zasilanie w energię z istniejących i planowanych sieci dystrybucyjnych średniego i niskiego napięcia poprzez istniejące i projektowane stacje transformatorowe oraz linie NN;

2) zakazuje się lokalizacji urządzeń wytwarzających energię z odnawialnych źródeł energii wykorzystujących energię wiatru.

8. W zakresie urządzeń **infrastruktury teletechnicznej** dopuszcza się lokalizację inwestycji z zakresu łączności publicznej – w rozumieniu i na zasadach określonych w przepisach odrębnych.

Rozdział 12.
Sposoby i terminy tymczasowego zagospodarowania, urządzania i użytkowania terenów

§ 16. Nie ustala się tymczasowych sposobów zagospodarowania terenu.

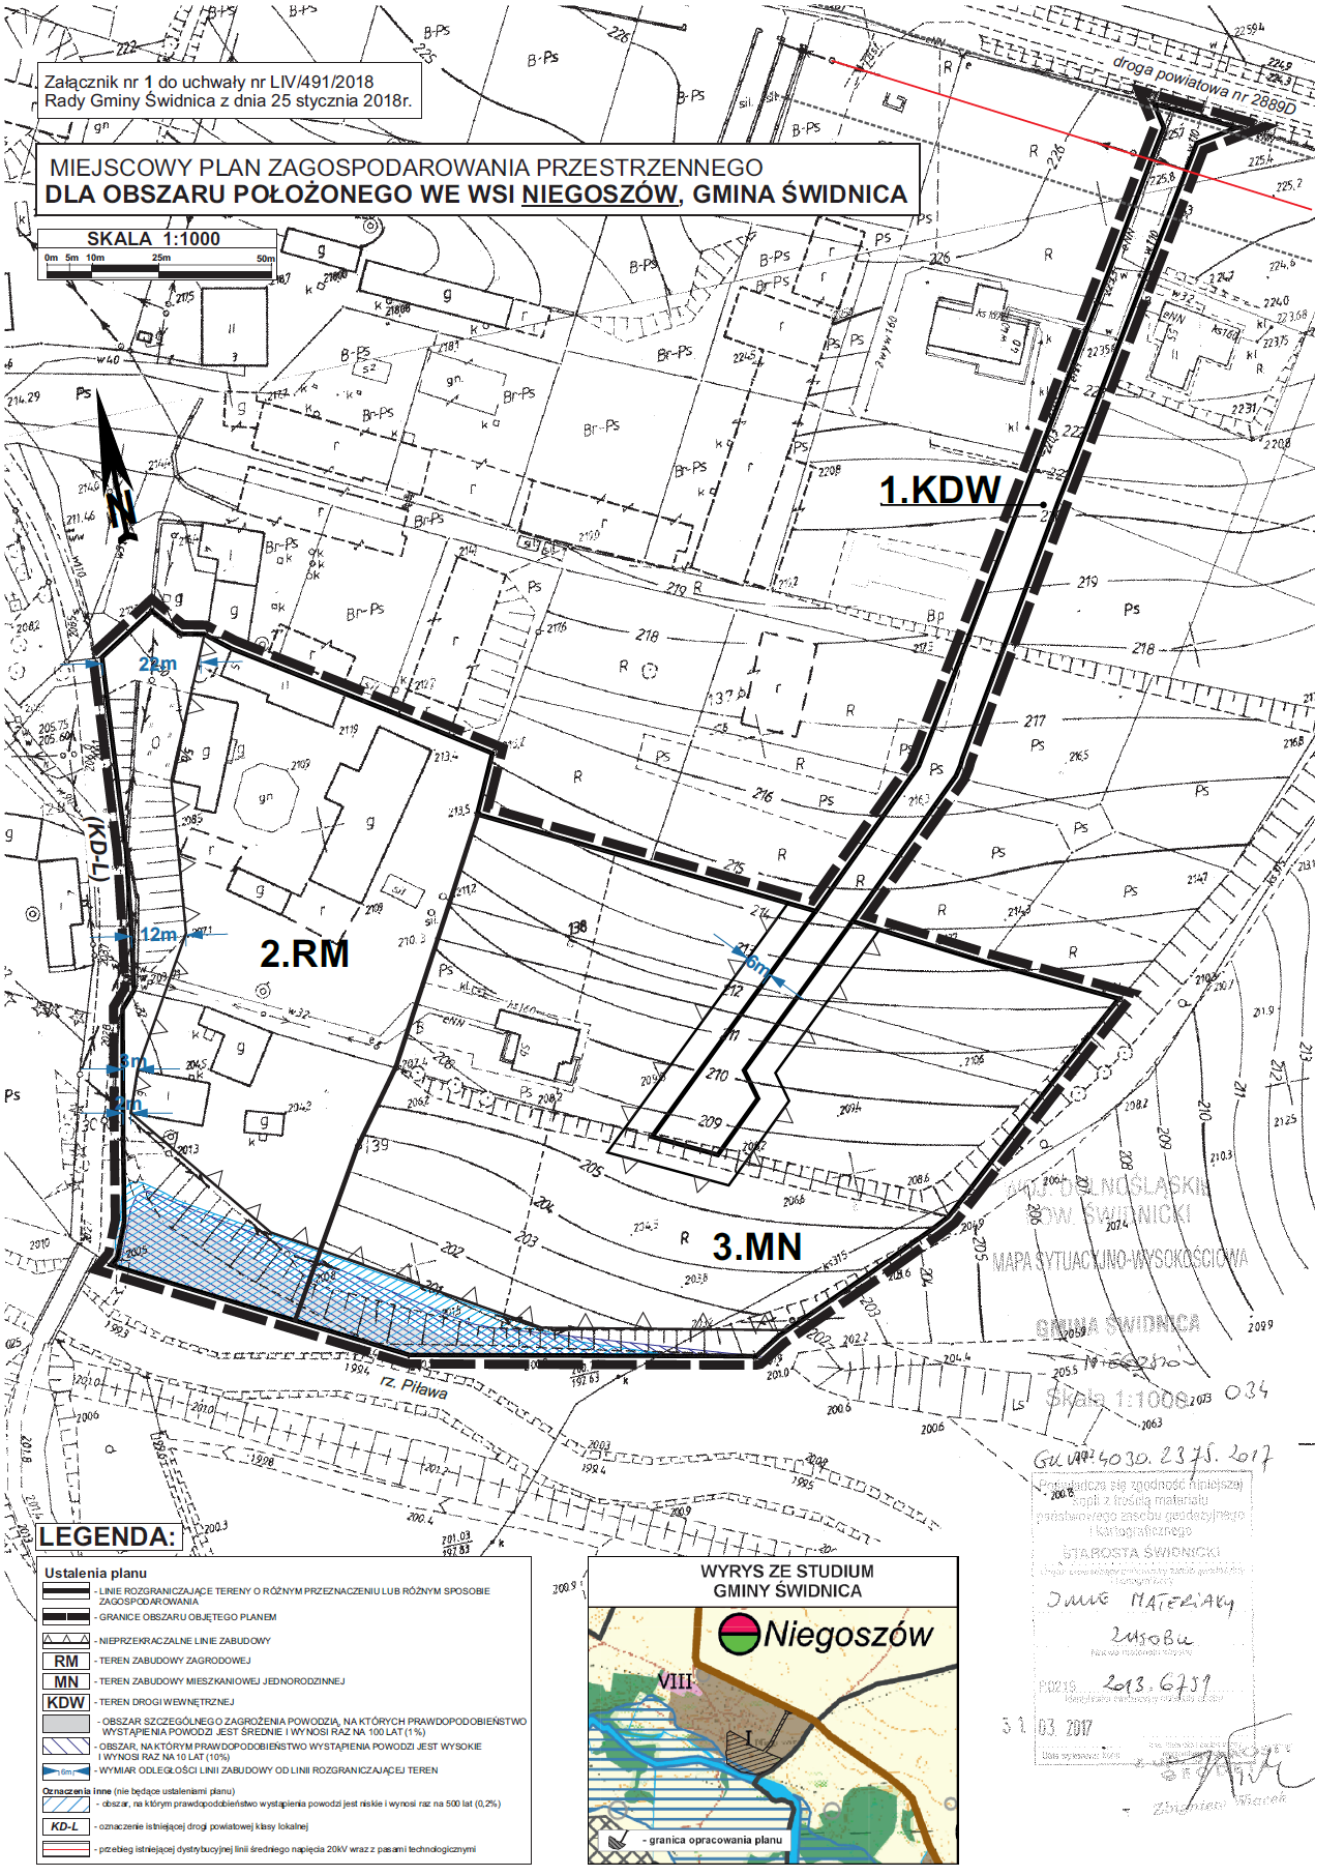
Rozdział 13.
Przepisy końcowe

§ 17. Ustala się stawkę procentową służącą naliczaniu opłaty, o której mowa w art. 36 ust. 4 ustawy o planowaniu i zagospodarowaniu przestrzennym w wysokości 30 %.

§ 18. Wykonanie uchwały powierza się Wójtowi Gminy Świdnica.

§ 19. Uchwała wchodzi w życie po upływie 14 dni od daty jej ogłoszenia w Dzienniku Urzędowym Województwa Dolnośląskiego.

Przewodnicząca Rady Gminy Świdnica:
R. Adamska


Załącznik nr 1 do uchwały nr LIV/491/2018
Rady Gminy Świdnica z dnia 25 stycznia 2018r.
MIEJSCOWY PLAN ZAGOSPODAROWANIA PRZESTRZENNEGO
DLA OBSZARU POŁOŻONEGO WE WSI NIEGOSZÓW, GMINA ŚWIDNICA
SKALA 1:1000
droga powiatowa nr 2889D
1.KDW
2.RM
3.MN
(KD-L)
22m
12m
6m
3m
2m
rz. Piława
LEGENDA:
Ustalenia planu
- LINIE ROZGRANICZAJĄCE TERENY O RÓŻNYM PRZEZNACZENIU LUB RÓŻNYM SPOSOBIE ZAGOSPODAROWANIA
- GRANICE OBSZARU OBJĘTEGO PLANEM
- NIEPRZEKRACZALNE LINIE ZABUDOWY
RM - TEREN ZABUDOWY ZAGRODOWEJ
MN - TEREN ZABUDOWY MIESZKANIOWEJ JEDNORODZINNEJ
KDW - TEREN DROGI WEWNĘTRZNEJ
- OBSZAR SZCZEGÓLNEGO ZAGROŻENIA POWODZIĄ, NA KTÓRYCH PRAWDOPODOBIEŃSTWO WYSTĄPIENIA POWODZI JEST ŚREDNIE I WYNOSI RAZ NA 100 LAT (1%)
- OBSZAR, NA KTÓRYM PRAWDOPODOBIEŃSTWO WYSTĄPIENIA POWODZI JEST WYSOKIE I WYNOSI RAZ NA 10 LAT (10%)
6m - WYMIAR ODLEGŁOŚCI LINII ZABUDOWY OD LINII ROZGRANICZAJĄCEJ TEREN
Oznaczenia inne (nie będące ustaleniami planu)
- obszar, na którym prawdopodobieństwo wystąpienia powodzi jest niskie i wynosi raz na 500 lat (0,2%)
KD-L - oznaczenie istniejącej drogi powiatowej klasy lokalnej
- przebieg istniejącej dystrybucyjnej linii średniego napięcia 20kV wraz z pasami technologicznymi
WYRYS ZE STUDIUM GMINY ŚWIDNICA
Niegoszów
VIII
I
- granica opracowania planu
MAPA SYTUACYJNO-WYSOKOŚCIOWA
GMINA ŚWIDNICA
Skala 1:1000
GU.6733.4030.2375.2017
STAROSTA ŚWIDNICKI
MATERIAŁY
ZGODNE
2013.6759
31.03.2017

Załącznik Nr 2 do Uchwały Nr LIV/491/2018
Rady Gminy Świdnica
z dnia 25 stycznia 2018 r.

Rozstrzygnięcie o sposobie rozpatrzenia uwag do projektu miejscowego planu zagospodarowania przestrzennego dla obszaru położonego we wsi Niegoszów, gmina Świdnica.

Do projekty miejscowego planu zagospodarowania przestrzennego dla obszaru dla obszaru położonego we wsi Niegoszów, gmina Świdnica w ustawowo przyjętym terminie nie wniesiono żadnych uwag.

W związku z powyższym Rada Gminy Świdnica nie dokonuje rozstrzygnięcia w sprawie uwag.

Załącznik Nr 3 do Uchwały Nr LIV/491/2018
Rady Gminy Świdnica
z dnia 25 stycznia 2018 r.

Informacje o sposobie realizacji, zapisanych w planie, inwestycji z zakresu infrastruktury technicznej należących do zadań własnych gminy oraz zasadach ich finansowania.

Inwestycje z zakresu infrastruktury technicznej, które należą do zadań własnych gminy, będą finansowane z budżetu gminy, a także ze środków zewnętrznych.