DZIENNIK URZĘDOWY
WOJEWÓDZTWA ZACHODNIOPOMORSKIEGO

Szczecin, dnia 16 czerwca 2021 r.

Poz. 2595

Podpisany przez:
Ewa Muszynska; ZUW
Data: 16.06.2021 14:01:34

UCHWAŁA NR XXXII/446/2021
RADY GMINY SZCZECINEK

z dnia 28 kwietnia 2021 r.

w sprawie miejscowego planu zagospodarowania przestrzennego Gminy Szczecinek dla części obrębu Dalęcinko i Dalęcino

Na podstawie art. 20 ust. 1 ustawy z dnia 27 marca 2003 r. o planowaniu i zagospodarowaniu przestrzennym (Dz.U.z2020r., poz. 293, 471, 782,1086, 1378 oraz z 2021r., poz. 11) Rada Gminy Szczecinek uchwala, co następuje:

§ 1. 1. zgodnie z uchwałą nr XIV/219/2019 z dnia 07 listopada 2019r. w sprawie przystąpienia do sporządzenia miejscowego planu zagospodarowania przestrzennego gminy szczecinek dla obszarów, na których rozmieszczone będą urządzenia wytwarzające energię z odnawialnych źródeł energii, po stwierdzeniu, że ustalenia planu nie naruszają ustaleń studium uwarunkowań i kierunków zagospodarowania przestrzennego gminy szczecinek, przyjętego uchwałą nr xvii/263/2020 rady gminy szczecinek z dnia 06 lutego 2020r., uchwala się miejscowy plan zagospodarowania przestrzennego gminy szczecinek dla części obrębu dalęcinko i dalęcino, obejmujący obszar oznaczony na rysunku planu.

2. Integralną częścią uchwały są następujące załączniki:

1) nr 1 i nr 2 rysunki miejscowego planu zagospodarowania przestrzennego gminy Szczecinek dla części obrębu Dalęcinko i Dalęcino, opracowane w skali 1:2000;

2) nr 3 – wyrys ze studium uwarunkowań i kierunków zagospodarowania przestrzennego gminy Szczecinek dla terenu objętego planem;

3) nr 4 – rozstrzygnięcie o sposobie rozpatrzenia uwag do projektu planu;

4) nr 5 – rozstrzygnięcie o sposobie realizacji, zapisanych w planie, inwestycji z zakresu infrastruktury technicznej, które należą do zadań własnych gminy oraz zasadach ich finansowania, zgodnie z przepisami o finansach publicznych;

5) nr 6 - dokument elektroniczny zawierający dane przestrzenne.

3. Na rysunku planu określono następujące oznaczenia graficzne stanowiące ustalenia planu:

1) granicę obszaru objętego planem;

2) linie rozgraniczające tereny o różnym przeznaczeniu lub różnych zasadach zagospodarowania;

3) oznaczenia cyfrowo-literowe terenów;

4) przebieg linii elektroenergetycznej średniego napięcia SN 15kV.

§ 2. Ustalenia dotyczące przeznaczenia terenów - na rysunku planu oznaczono przeznaczenie terenu symbolem Re – teren rolniczy z dopuszczeniem lokalizacji urządzeń elektroenergetycznych (fotowoltaicznych).

§ 3. Ustalenia dotyczące zasad ochrony i kształtowania ładu przestrzennego - nie występują.

§ 4. Ustalenia dotyczące ochrony środowiska, przyrody i krajobrazu kulturowego:

1) realizacja inwestycji w ramach obszaru chronionego krajobrazu „Jeziora Szczecineckie”, musi uwzględniać zasady zagospodarowania i użytkowania terenów oraz zakazy określone w przepisach odrębnych, przy czym budowa urządzeń elektroenergetycznych (fotowoltaicznych) na terenie 1Re będzie możliwa, jedynie w przypadku, gdy przeprowadzona ocena oddziaływania na środowisko wykaże brak negatywnego wpływu na ochronę przyrody i ochronę krajobrazu obszaru chronionego krajobrazu;

2) granice stref ochronnych związanych z ograniczeniami w zabudowie oraz zagospodarowaniu i użytkowaniu terenów, na których rozmieszczone będą obiekty i urządzenia wytwarzające energię ze źródeł odnawialnych, pokrywają się z ich liniami rozgraniczającymi.

§ 5. Ustalenia dotyczące ochrony dziedzictwa kulturowego i zabytków - nie występują.

§ 6. Ustalenia dotyczące wymagań wynikających z potrzeb kształtowania przestrzeni publicznych – nie występują.

§ 7. Ustalenia dotyczące parametrów i wskaźników kształtowania zabudowy oraz zagospodarowania terenu określono w ustaleniach szczegółowych**.**

§ 8. Ustalenia dotyczące granic i sposobów zagospodarowania terenów lub obiektów podlegających ochronie, ustalonych na podstawie przepisów odrębnych, w tym terenów górniczych, a także obszarów szczególnego zagrożenia powodzią oraz obszarów osuwania się mas ziemnych – nie występują.

§ 9. Ustalenia dotyczące szczegółowych zasad i warunków scalania i podziału nieruchomości - nie występują.

§ 10. Ustalenia dotyczące szczególnych warunków zagospodarowania terenów oraz ograniczenia w ich użytkowaniu - zakazuje się montażu konstrukcji wsporczych ogniw fotowoltaicznych oraz kontenerowych stacji transformatorowych, na nieużytkach (oznaczonych w ewidencji gruntów i budynków symbolem N) i na gruntach ornych klasy III.

§ 11. Ustalenia dotyczące zasad modernizacji, rozbudowy i budowy systemów komunikacji i infrastruktury technicznej:

1) ustala się obsługę komunikacyjną obszaru poprzez drogi położone poza granicami planu;

2) w zakresie zaopatrzenia w energię elektryczną ustala się - obsługę poprzez linie kablowe podziemne niskiego, średniego lub wysokiego napięcia, przyłączone do sieci, poprzez stacje transformatorowe;

3) ustala się zachowanie istniejącego systemu melioracyjnego, w przypadku konieczności jego naruszenia, należy zastosować rozwiązanie zastępcze zgodnie z wymogami przepisów odrębnych, z zachowaniem jego funkcji.

§ 12. Ustalenia dotyczące sposobów i terminów tymczasowego zagospodarowaniai i użytkowania terenów – nie występują.

§ 13. Ustalenia szczegółowe dla terenów oznaczonych na rysunku planu symbolem **1Re i 2Re**:

1) przeznaczenie terenów - tereny rolnicze z dopuszczeniem lokalizacji urządzeń elektroenergetycznych (fotowoltaicznych) wraz z niezbędną infrastrukturą techniczną, w tym lokalizacji, stacji transformatorowych kontenerowych lub słupowych;

2) ochrona środowiska, przyrody - teren 1Re położony w granicach obszaru chronionego krajobrazu "Jeziora Szczecineckie", obowiązują ustalenia przepisów odrębnych;

3) stawka procentowa jednorazowej opłaty za wzrost wartości nieruchomości – 30 %.

§ 14. Wykonanie uchwały powierza się Wójtowi Gminy Szczecinek.

§ 15. Uchwała wchodzi w życie po upływie 14 dni od dnia ogłoszenia w Dzienniku Urzędowym Województwa Zachodniopomorskiego.

Przewodniczący Rady Gminy

Andrzej Usik


MIEJSCOWY PLAN ZAGOSPODAROWANIA PRZESTRZENNEGO GMINY SZCZECINEK
część obrębu Dalęcinko

Załącznik nr 1
do uchwały Nr XXXII/446/2021
Rady Gminy Szczecinek
z dnia 28 kwietnia 2021 r.

SKALA 1: 2000

20 0 20 40 60 80 100m

N
NW NE
W E
SW SE
S

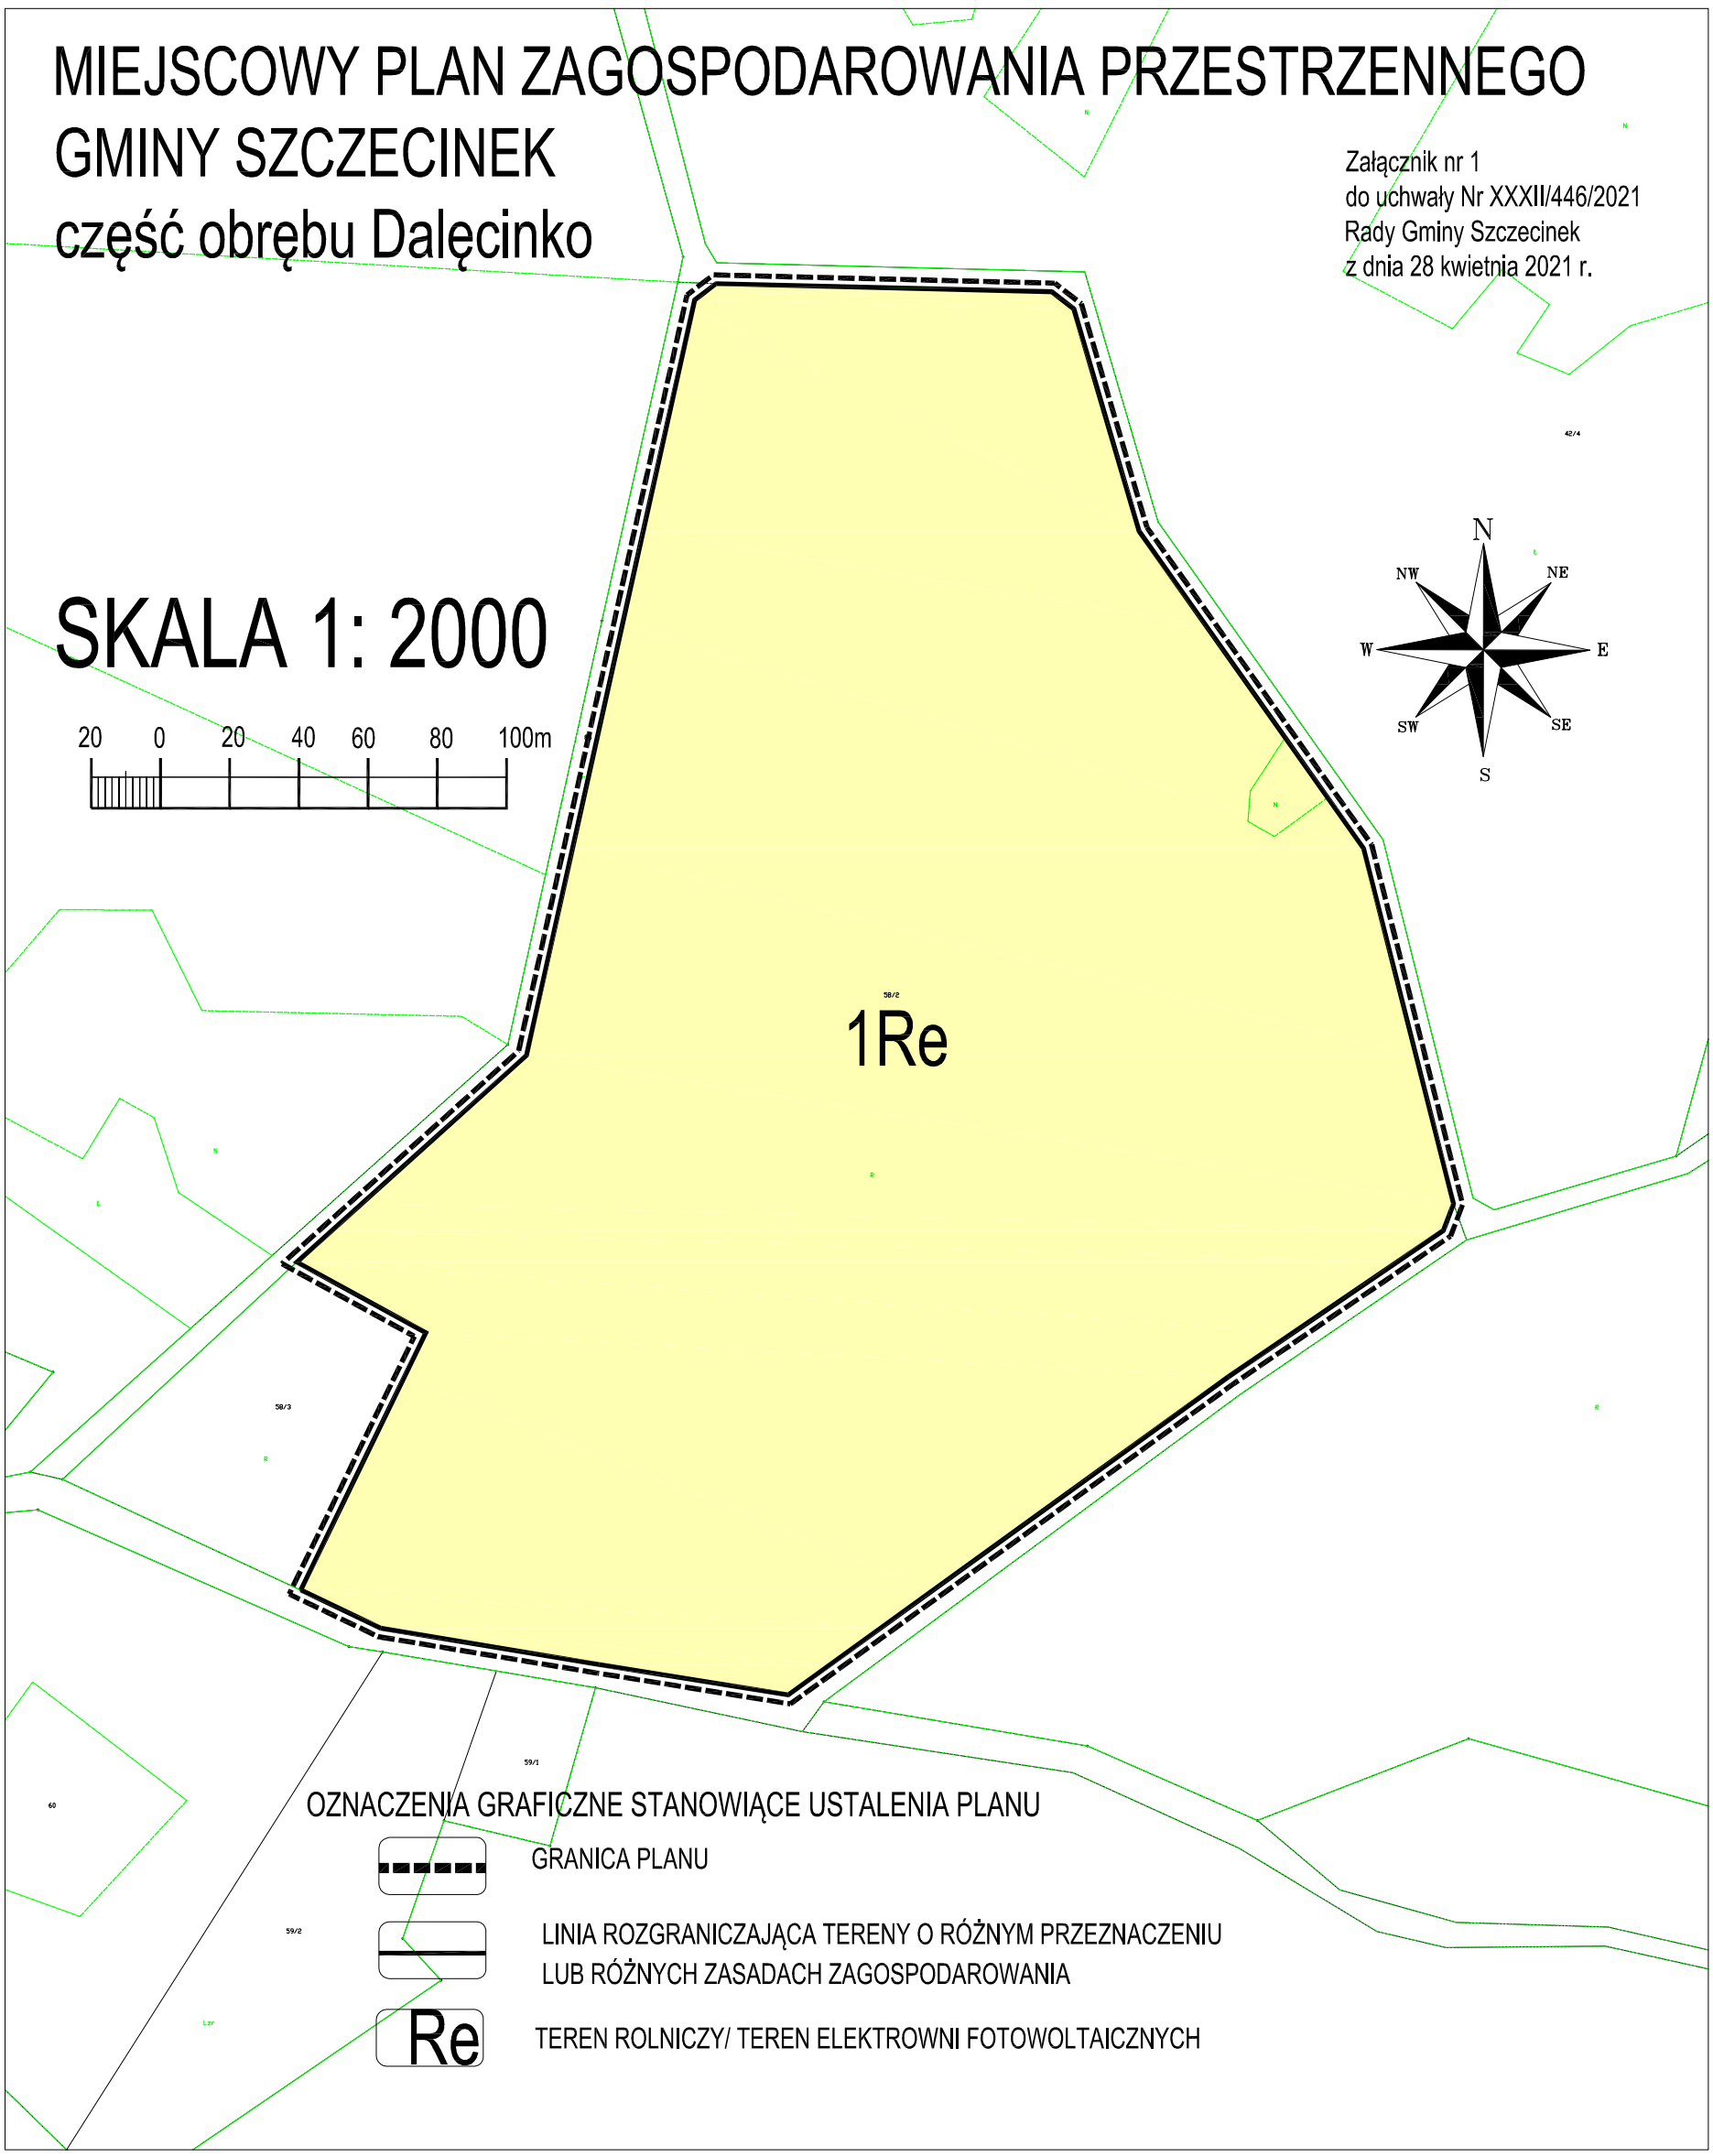


OZNACZENIA GRAFICZNE STANOWIĄCE USTALENIA PLANU

GRANICA PLANU

LINIA ROZGRANICZAJĄCA TERENY O RÓŻNYM PRZEZNACZENIU LUB RÓŻNYCH ZASADACH ZAGOSPODAROWANIA


Re TEREN ROLNICZY/ TEREN ELEKTROWNI FOTOWOLTAICZNYCH

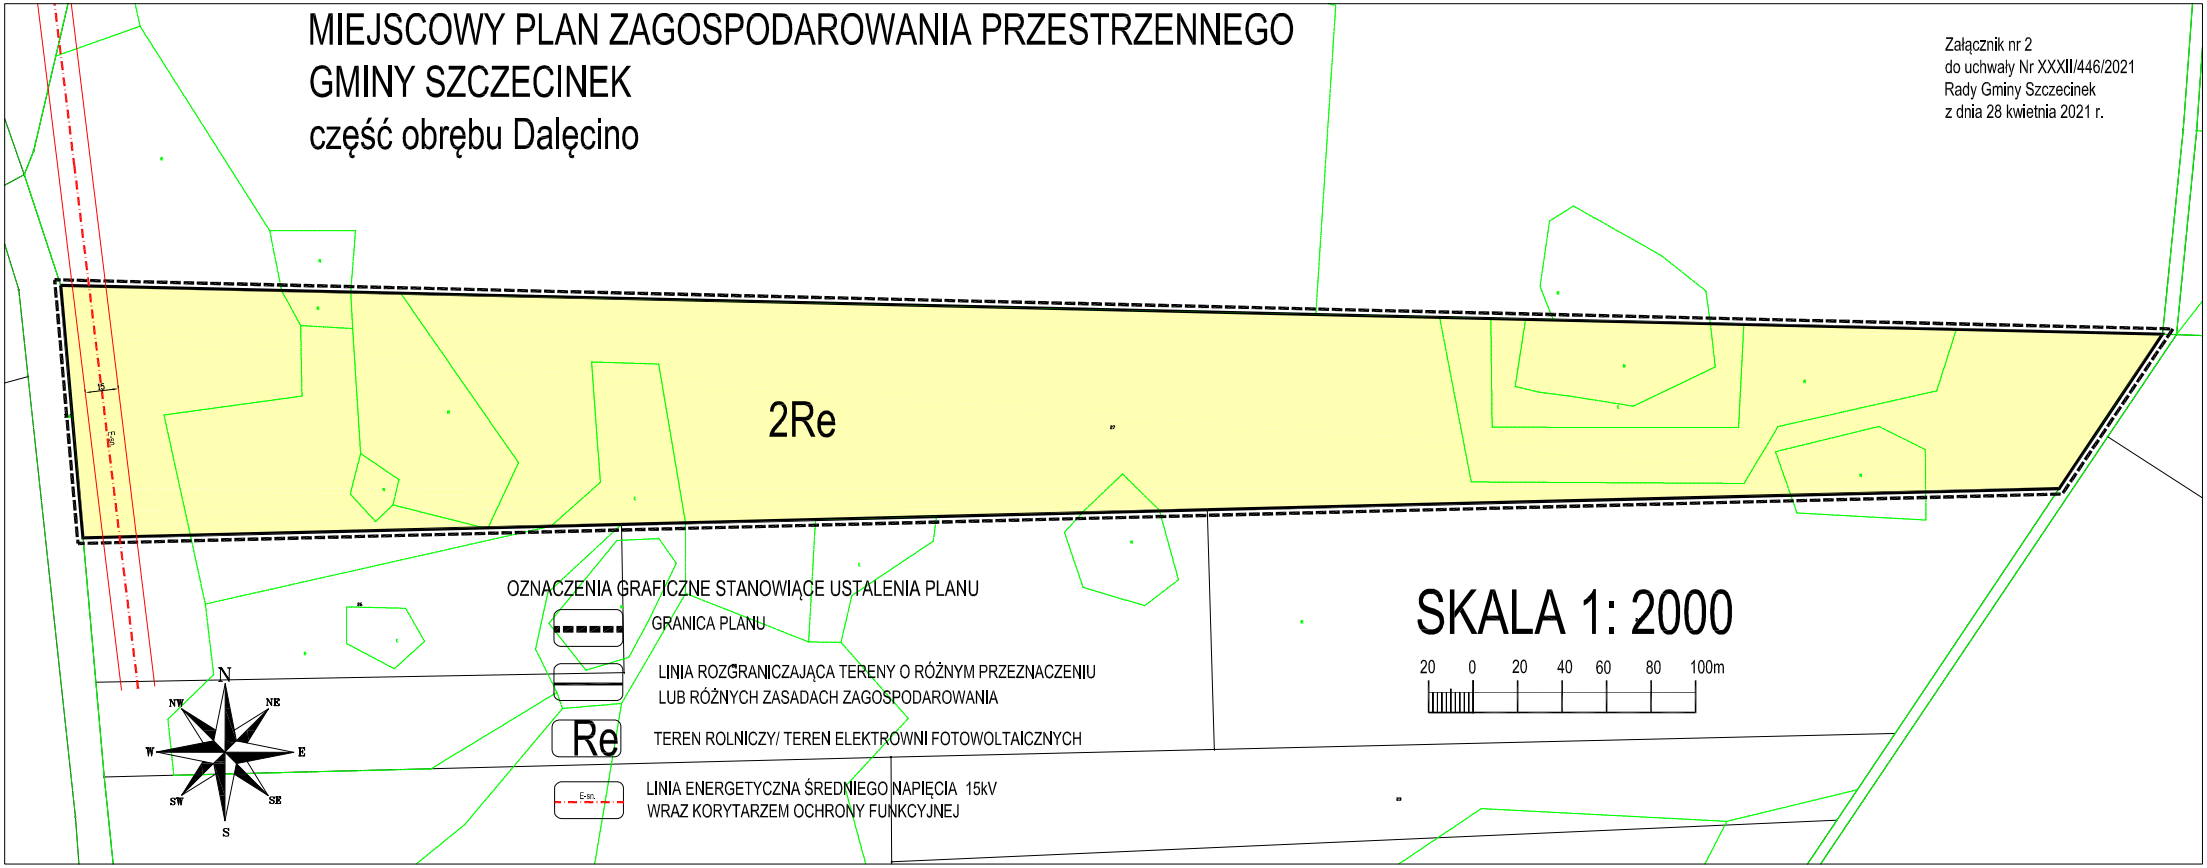
MIEJSCOWY PLAN ZAGOSPODAROWANIA PRZESTRZENNEGO
GMINY SZCZECINEK
część obrębu Dalęcino
Załącznik nr 2
do uchwały Nr XXXII/446/2021
Rady Gminy Szczecinek
z dnia 28 kwietnia 2021 r.
2Re
OZNACZENIA GRAFICZNE STANOWIĄCE USTALENIA PLANU
GRANICA PLANU
LINIA ROZGRANICZAJĄCA TERENY O RÓŻNYM PRZEZNACZENIU
LUB RÓŻNYCH ZASADACH ZAGOSPODAROWANIA
Re
TERENY ROLNICZY/ TERENY ELEKTROWNI FOTOWOLTAICZNYCH
LINIA ENERGETYCZNA ŚREDNIEGO NAPIĘCIA 15kV
WRAZ KORYTARZEM OCHRONY FUNKCYJNEJ
SKALA 1: 2000
20 0 20 40 60 80 100m
N
NW
NE
W
E
SW
SE
S

WYRYS

ZE STUDIUM UWARUNKOWAŃ
I KIERUNKÓW ZAGOSPODAROWANIA
PRZESTRZENNEGO GMINY SZCZECINEK

ZAŁĄCZNIK NR 3
DO UCHWAŁY NR XXXII/446/2021
RADY GMINY SZCZECINEK
z dnia 28 kwietnia 2021 r.

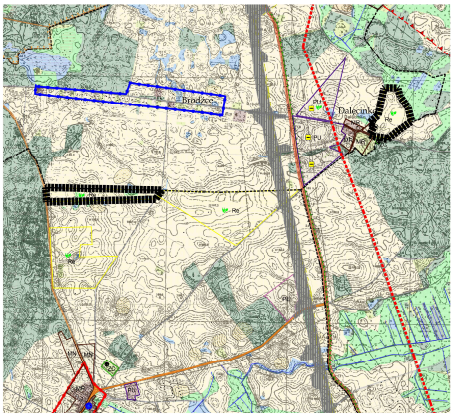

LEGENDA

Granica obszru objętego planem

Oznaczenia ogólne
- Granica gminy
- Granice obrębów ewidencyjnych
- Drogi krajowe
- Drogi wojewódzkie
- Drogi powiatowe
- Drogi gminne i inne
- Linia kolejowa o znaczeniu ponadlokalnym (teren zamknięty)

Użytkowanie terenu (funkcje dominujące, istniejące)
- Wody powierzchniowe, rowy melioracyjne, nieużytki
- Nieużytki
- Cieki wodne, rzeki
- Lasy
- Lasy ochronne
- Zadrzewienia
- Łąki
- Grunty rolne
- Tereny zabudowane i zurbanizowane
- Tereny infrastruktury technicznej

Uwarunkowania kulturowe
- strefa ochrony konserwatorskiej "A"
- strefa ochrony konserwatorskiej "B"
- strefa ochrony konserwatorskiej "K"
- strefa ochrony konserwatorskiej "WI"
- strefa ochrony konserwatorskiej "WII"
- strefa ochrony konserwatorskiej "WIII"
- Zabytkowe parki podworskie
- Chronione cmentarze historyczne
- Obiekty i obszary wpisane do rejestru zabytków (granice obszarów wpisanych do rejestru zabytków określają załączniki do decyzji administracyjnych)

Kierunki rozwoju (kierunki zmian w przeznaczeniu terenów)
- MR Teren wielofunkcyjnej zabudowy wiejskiej o różnej intensywności
- MN Teren zabudowy mieszkaniowej jednorodzinnej
- ML Teren zabudowy rekreacji indywidualnej
- U Teren zabudowy usługowej
- UT Teren zabudowy usług turystyki
- UKr Teren zabudowy usług kultu religijnego
- US Teren sportu i rekreacji
- CC Teren cmentarza
- ZP Teren zieleni urządzonej
- ZL Tereny do zalesienia
- PE Teren eksploatacji powierzchniowej
- P,U Teren produkcji i składowania, teren zabudowy usługowej
- IT Teren infrastruktury technicznej
- Re Teren rolniczy z dopuszczeniem realizacji elektrowni fotowoltaicznych
- ZD Tereny ogródków działkowych
- Rezerwa terenu dla przebiegu drogi publicznej S11 w klasie technicznej S i łącznicy obwodnicy drogi publicznej nr 20 w klasie technicznej GP
- Tereny lokalizacji obiektów handlowych o powierzchni sprzedaży powyżej 2000 m2
- OBSZARY ROZMIESZCZENIA URZĄDZEŃ WYTWARZAJĄCYCH ENERGIĘ Z ODNAWIALNYCH ŹRÓDEŁ ENERGII O MOCY PRZEKRACZAJĄCEJ 100 kW

Infrastruktura techniczna
- Sieci gazowe wysokiego ciśnienia
- Stacja bazowa telefonii komórkowej
- Linie energetyczne wysokiego napięcia 110kV
- Linia energetyczna wysokiego napięcia 220kV
- Linia energetyczna wysokiego napięcia 400kV (przebieg orientacyjny)
- Radar lotniczy
- Ujęcia wód
- Lądowisko samolotów

Uwarunkowania przyrodnicze
- Granica obszaru Natura 2000 "Jeziora Szczenieckie" PLH320009
- Granica obszaru Natura 2000 "OSTOJA DRAWSKA" PLB320019
- Granica obszaru Natura 2000 "DOLINA RZEKI PARSĘTY I OKOLICE" PLH320001
- Granica obszaru Natura 2000 "DORZECZE PARSĘTY" PLH320007
- GRANICE OBSZARÓW CHRONIONEGO KRAJOBRAZU
- GRANICE ZESPOŁÓW PRZYRODNICZO KRAJOBRAZOWYCH (PROJEKTOWANE)
- GRANICE REZERWATÓW
- GRANICE UŻYTKÓW EKOLOGICZNYCH
- POMNIKI PRZYRODY
- GRANICA OBSZARU NARAŻONEGO NA NIEBEZPIECZEŃSTWO POWODZI RZEKI PARSĘTY I PERZNICY
- Granice obszaru głównego zbiornika wód podziemnych - GZWP nr 126 Zbiornik Szczecinek
- OBSZARY SZCZEGÓLNEGO ZAGROŻENIA POWODZIĄ - 10%
- OBSZARY SZCZEGÓLNEGO ZAGROŻENIA POWODZIĄ - 1%
- OBSZARY NARAŻONE NA NIEBEZPIECZEŃSTWO POWODZI RZEKI GWDY - 0,2%

Załącznik Nr 4 do uchwały Nr XXXII/446/2021
Rady Gminy Szczecinek
z dnia 28 kwietnia 2021 r.

Rozstrzygnięcie
o sposobie rozpatrzenia uwag do projektu miejscowego planu zagospodarowania przestrzennego gminy Szczecinek dla części obrębu Dalęcinko i Dalęcino

Na podstawie art. 20 ust. 1 ustawy z dnia 27 marca 2003r. o planowaniu i zagospodarowaniu przestrzennym (Dz. U. z 2020r. poz. 293 ze zm.) Rada Gminy Szczecinek rozstrzyga, co następuje:

Zgodnie z art. 17 pkt 11 i 12 ustawy o planowaniu i zagospodarowaniu przestrzennym, do wyłożonego do publicznego wglądu, projektu miejscowego planu zagospodarowania przestrzennego gminy Szczecinek dla części obrębów Dalęcinko i Dalęcino, uwagi nie wpłynęły.

Załącznik Nr 5 do uchwały Nr XXXII/446/2021
Rady Gminy Szczecinek
z dnia 28 kwietnia 2021 r.

Rozstrzygnięcie
o sposobie realizacji zapisanych w projekcie miejscowego planu zagospodarowania przestrzennego gminy Szczecinek dla części obrębu Dalęcinko i Dalęcino, inwestycji z zakresu infrastruktury technicznej, które należą do zadań własnych gminy oraz zasadach ich finansowania

Na podstawie art. 20 ust. 1 ustawy z dnia 27 marca 2003r. o planowaniu i zagospodarowaniu przestrzennym (Dz. U. z 2020r. poz. 293 ze zm.) Rada Gminy Szczecinek uchwala co następuje:

Realizacja inwestycji z zakresu infrastruktury technicznej, które należą do zadań własnych gminy, nie wynika z ustaleń planu.

Załącznik Nr 6 do uchwały Nr XXXII/446/2021
Rady Gminy Szczecinek
z dnia 28 kwietnia 2021 r.
Zalacznik6.xml

Dane przestrzenne, o których mowa w art. 67a ust. 3 i 5 ustawy z dnia 27 marca 2003 r. o planowaniu i zagospodarowaniu przestrzennym (j.t. Dz.U. z 2020 r. poz. 293 z późn. zm.) ujawnione zostaną po kliknięciu w ikonę