UCHWAŁA NR XXX/441/2022
RADY GMINY TARNÓW

z dnia 25 kwietnia 2022 r.

w sprawie uchwalenia miejscowego planu zagospodarowania przestrzennego na obszarze Gminy Tarnów w części miejscowości Radlna

Na podstawie art. 18 ust. 2 pkt 5, art. 40 ust. 1 i art. 41 ust.1 ustawy z dnia 8 marca 1990 r. o samorządzie gminnym (Dz. U. z 2022 r., poz. 559) oraz art. 20 ust. 1 i art. 27 ustawy z dnia 27 marca 2003 r. o planowaniu i zagospodarowaniu przestrzennym (Dz. U. z 2022 r., poz. 503) w związku z uchwałą Rady Gminy Tarnów nr XLIX/508/2010 z dnia 20 września 2010 roku o przystąpieniu do sporządzenia miejscowego planu zagospodarowania przestrzennego na obszarze Gminy Tarnów w części miejscowości Radlna, po stwierdzeniu iż ustalenia planu nie naruszają ustaleń Studium Uwarunkowań i Kierunków Zagospodarowania Przestrzennego Gminy Tarnów uchwalonego Uchwałą Nr XIX/161/2008 Rady Gminy Tarnów z dnia 30 stycznia 2008 roku, Rada Gminy Tarnów uchwala, co następuje:

Rada Gminy Tarnów
uchwala co następuje:

Rozdział 1.
Ustalenia ogólne

§ 1. 1. Przedmiotem uchwały jest miejscowy plan zagospodarowania przestrzennego na obszarze Gminy Tarnów w części miejscowości Radlna, w granicach określonych na rysunku planu.

2. Określone w § 1, ust. 1 granice obszaru objętego planem wynikają z ustaleń uchwały Rady Gminy Tarnów nr XLIX/508/2010r. z dnia 20 września 2010 roku o przystąpieniu do sporządzenia miejscowego planu zagospodarowania przestrzennego na obszarze Gminy Tarnów w części miejscowości Radlna.

§ 2. 1. Załącznikami do uchwały są:

1) załącznik nr 1 - rysunek planu w skali 1:2000, zawierający wyrys ze studium uwarunkowań i kierunków zagospodarowania przestrzennego Gminy Tarnów;

2) załącznik nr 2 – zawierający rozstrzygnięcia o sposobie rozpatrzenia uwag wniesionych do wyłożonego do publicznego wglądu projektu planu miejscowego;

3) załącznik nr 3 – zawierający rozstrzygnięcia o sposobie realizacji, zapisanych w planie inwestycji z zakresu infrastruktury technicznej, które należą do zadań własnych gminy oraz zasadach ich finansowania zgodnie z przepisami o finansach publicznych;

4) załącznik nr 4 – zawierający dane przestrzenne.

§ 3. 1. Załącznik nr 1 - rysunek planu stanowi część graficzną miejscowego planu zagospodarowania przestrzennego. Ustaleniami rysunku planu są:

1) linie rozgraniczające tereny o różnym przeznaczeniu lub różnych sposobach zagospodarowania;

2) symbole terenów, na przykład: 1MN, na które składają się oznaczenia cyfrowe i literowe oznaczające odpowiednio: numer porządkowy i przeznaczenie terenu;

3) nieprzekraczalne linie zabudowy;

4) granica planu.

2. Pozostałe oznaczenia występujące na rysunku planu mają charakter informacyjny, w tym:

1) oznaczenia związane z ochroną dziedzictwa kulturowego i zabytków: obiekty wpisane do gminnej ewidencji zabytków, strefa ochrony konserwatorskiej, stanowiska archeologiczne i strefy ochrony archeologicznej;

2) obszar chronionego krajobrazu;

3) obszary osuwisk aktywnych okresowo,

4) obszary szczególnego zagrożenia powodzią;

5) obszary zagrożenia powodzią;

6) linie elektromagnetyczne ze strefami technicznymi.

§ 4. 1. Ilekroć w niniejszej uchwale jest mowa o:

1) dachu płaskim– należy przez to rozumieć dach o nachyleniu od 0^0 do 10^0;

2) działce– należy przez to rozumieć działkę gruntu, o której mowa w ustawie o gospodarce nieruchomościami;

3) działce budowlanej– należy przez to rozumieć działkę budowlaną w rozumieniu ustawy o planowaniu i zagospodarowaniu przestrzennym;

4) zabudowie, budynku, budowli istniejącej– należy przez to rozumieć budynki, budowle występujące na mapie zasadniczej i ewidencyjnej gruntów, a także budynki w budowie i te, dla których wydano ostateczne decyzje pozwolenia na budowę przed wejściem planu w życie;

5) zabudowie, budynku, budowli nowej– należy przez to rozumieć budynki i budowle, dla których decyzje o pozwoleniu na budowę będą wydawane na podstawie niniejszego planu;

6) elementach systemu identyfikacji gminnej– należy przez to rozumieć charakterystyczne dla gminy, usystematyzowane elementy zewnętrznej informacji kierunkowej i ogólnej, mające na celu ułatwienie komunikacji i orientacji w przestrzeni gminnej, takie jak: słupy i tablice ogłoszeniowe, gabloty i urządzenia informacyjne oraz wystawiennicze o maksymalnej wysokości do 3,5 m, których sytuowanie dopuszcza się w granicach wskazanych terenów;

7) gospodarstwie rolnym– należy rozumieć gospodarstwo rolne zgodnie z Kodeksem cywilnym;

8) krótkoterminowym wydarzeniu- wydarzenie mające charakter publiczny, związane z działalnością gminy, jej organów, jednostek samorządowych, organizacji społecznych bądź wydarzenie sportowe, kulturalne, religijne, gospodarcze, nie trwające dłużej niż 14 dni;

9) infrastrukturze technicznej – należy przez to rozumieć urządzenia infrastruktury technicznej o których mowa w ustawie o gospodarce nieruchomościami;

10) nieprzekraczalnych liniach zabudowy– należy przez to rozumieć linie zabudowy wyznaczone na rysunku planu lub określone ustaleniami w tekście uchwały, poza które nie mogą być wysunięte fasady i elewacje budynków, z wyłączeniem: schodów, ramp wejściowych, werand i podcieni, wykuszy, balkonów, loggii, ryzalitów, zadaszeń, gzymsów oraz ocieplenia wraz z tynkiem wykonanych na istniejących budynkach wystających poza obrys przedmiotowej linii zgodnie z warunkami technicznymi oraz obiektów do czasowego gromadzenia odpadów stałych, obiektów dozoru posesji, tymczasowych obiektów usługowo-handlowych oraz urządzeń i obiektów technicznych o powierzchni zabudowy do $10m^2$;

11) obiektach obsługi technicznej – należy przez to rozumieć obiekty infrastruktury technicznej, obsługi transportu publicznego, utrzymania dróg i zieleni, urządzenia wodne i inne służące zaspokajaniu zbiorowych potrzeb mieszkańców oraz celom publicznym;

12) procencie powierzchni biologicznie czynnej– jest to wyrażony w % stosunek sumy powierzchni biologicznie czynnych położonych w granicach działki budowlanej, do powierzchni tej działki budowlanej położonej w granicach przedmiotowego terenu;

13) procencie zabudowy– należy przez to rozumieć wyrażony w % stosunek sumy powierzchni zabudowy, wszystkich budynków położonych w granicach działki budowlanej, do powierzchni tej działki budowlanej położonej w granicach przedmiotowego terenu;

14) przeznaczeniu podstawowym– należy przez to rozumieć przeznaczenie wskazane dla terenu oznaczonego symbolem terenu, którego udział w zagospodarowaniu działki budowlanej w granicach terenu wynosi powyżej 50% udziału powierzchni użytkowej wszystkich budynków znajdujących się na działce budowlanej a w przypadku wskazania więcej niż jednego przeznaczenia podstawowego można realizować wszystkie przeznaczenia w dowolnych proporcjach lub jedno z wymienionych;

15) przeznaczeniu dopuszczonym– należy przez to rozumieć dodatkowe, wymienione z nazwy użytkowanie działki budowlanej, które towarzyszy lub uzupełnia przeznaczenie podstawowe w granicach działki budowlanej, stanowiące mniej niż 50% powierzchni działki budowlanej lub powierzchni całkowitej wszystkich budynków istniejących i projektowanych położonych w jej granicach;

16) przynależnym zagospodarowaniu terenu– należy przez to rozumieć, iż w granicach danego terenu dopuszcza się, odpowiednio do przeznaczenia podstawowego i dopuszczonego, następujące elementy zagospodarowania:

a) powierzchnie jezdne, postojowe, piesze i rowerowe, w tym dojazdy,

b) parkingi i garaże realizujące zapotrzebowanie na miejsca postojowe w granicach terenu,

c) zieleń wysoką, średnią i niską, w tym ogrody przydomowe, a także zieleń towarzyszącą obiektom budowlanym i budowlom oraz zieleń izolacyjną,

d) miejsca na odpady komunalne, małą architekturę, zadaszenia, pergole, tarasy,

e) budowle terenowe, takie jak podjazdy, schody, rampy, place zabaw, oczka wodne, urządzenia ogrodowe,

f) sieci, przyłącza, obiekty i urządzenia związane z uzbrojeniem terenu i infrastrukturą techniczną;

17) sięgaczu dojazdowym – należy przez to rozumieć nieprzelotowy dojazd wewnętrzny zakończony placem do zawracania samochodów, stanowiący dostęp do działki lub działek budowlanych;

18) strefach– należy przez to rozumieć obszary wyznaczane na rysunku planu, wewnątrz których, dla wszystkich działek lub ich części, plan wskazuje dodatkowe uwarunkowania zgodne z przedmiotem i problematyką, której dana strefa dotyczy;

19) terenach przestrzeni publicznej– należy przez to rozumieć dostępne dla ogółu:

a) tereny dróg, w tym: ulice, place, skwery, ścieżki piesze i rowerowe, wyznaczone na rysunku planu liniami rozgraniczającymi,

b) tereny zieleni ogólnodostępnej urządzonej, takie jak: parki, tereny sportowo–rekreacyjne otwarte, place zabaw,

c) części działek, w tym działek budowlanych przeznaczonych i służących do realizacji celów publicznych, wraz z przynależnym zagospodarowaniem w formie: dojść, dojazdów, dziedzińców, parkingów, zieleni urządzonej, ogrodów,

d) obszary przestrzeni publicznej rozumiane zgodnie z ustawą;

20) terenie– należy przez to rozumieć wyznaczone obszary o tożsamym przeznaczeniu, wyznaczone na rysunku planu liniami rozgraniczającymi wraz z przypisanymi im odpowiednimi symbolami;

21) trwałym zniekształceniu rzeźby terenu - należy przez to rozumieć wszelkie prace ziemne polegające na trwałej niwelacji terenu, w tym zmianie ukształtowania skarp i zboczy, za wyjątkiem prac ziemnych związanych z posadowieniem obiektów budowlanych, uzbrojeniem terenu oraz prac związanych z zabezpieczeniem przeciwpowodziowym lub przeciwosuwiskowym, lub utrzymaniem, budową, odbudową, naprawą lub remontem urządzeń wodnych;

22) ustawie – należy przez to rozumieć ustawę o planowaniu i zagospodarowaniu przestrzennym;

23) uzbrojeniu terenu - należy przez to rozumieć uzbrojenie terenu według definicji zapisanej w ustawie o planowaniu i zagospodarowaniu przestrzennym;

24) wysokości zabudowy– należy przez to rozumieć:

a) w przypadku obiektów budowlanych nie będących budynkami: wyłącznie określoną w ustaleniach szczegółowych wysokość liczoną w metrach od poziomu terenu do najwyżej położonego punktu,

b) w przypadku budynków: wysokość budynku, rozumianą zgodnie z obowiązującymi przepisami prawa budowlanego, określoną w ustaleniach szczegółowych;

25) zabudowie jednorodzinnej wolnostojącej– należy przez to rozumieć zabudowę budynkami mieszkalnymi jednorodzinnymi, których żadna ściana zewnętrzna nie przylega do innych budynków;

26) zabudowie jednorodzinnej bliźniaczej– należy przez to rozumieć zabudowę budynkami mieszkalnymi jednorodzinnymi, których jedna ze ścian zewnętrznych przylega, w całości lub w części, do drugiego budynku, a pozostałe trzy elewacje usytuowane są swobodnie, przy czym budynki nie muszą być lustrzanym odbiciem;

27) zabudowie jednorodzinnej szeregowej– należy przez to rozumieć zabudowę budynkami mieszkalnymi jednorodzinnymi, których dwie ściany zewnętrzne przylegają, w całości lub w części, do sąsiednich budynków, a dwie stanowią przednią (wejściową) i tylną elewację, z zastrzeżeniem skrajnych budynków w szeregu;

28) zabudowie mieszkalno - usługowej - należy przez to rozumieć teren, w którym w granicach każdej działki budowlanej dopuszcza się budynek lub budynki: mieszkaniowe jednorodzinne, usługowe i usługowo-mieszkaniowo jednorodzinne w dowolnych proporcjach powierzchni przeznaczonej na te funkcje.

2. Pozostałe, nie wymienione w ust. 1, definicje i określenia należy rozumieć zgodnie z ich brzmieniem ustalonym w przepisach prawa lub w przypadku braku ich ustawowych definicji - zgodnie z ich potocznym brzmieniem.

Rozdział 2.
Przeznaczenie terenów oraz linie rozgraniczające tereny o różnym przeznaczeniu lub różnych zasadach zagospodarowania

§ 5. 1. Dla każdego terenu wyodrębnionego w planie za pomocą linii rozgraniczających w Rozdziale 7 niniejszej uchwały ustala się przeznaczenia podstawowe, przeznaczenia dopuszczone, sposoby zagospodarowania i użytkowania: terenów, budynków i budowli, a także odpowiadające poszczególnym przeznaczeniom nakazy, zakazy i dopuszczenia.

2. Tereny wydzielone liniami rozgraniczającymi mogą być zagospodarowane na cele zgodne z przeznaczeniem podstawowym lub łącznie na cele przeznaczenia podstawowego i dopuszczonego zgodnie z ustaleniami określonymi w Rozdziale 7 oraz zasadami określonymi w pozostałych ustaleniach szczegółowych niniejszej uchwały. Dopuszcza się możliwość zaistnienia samodzielnego zagospodarowania na cele zgodne z przeznaczeniem dopuszczonym w ramach całego zamierzenia budowalnego działki budowlanej pod warunkiem, że będą one stanowiły mniej niż 50% zagospodarowania działki budowlanej.

3. Każdorazowo w ramach terenów wydzielonych liniami rozgraniczającymi może zaistnieć wyprzedzająco przynależne zagospodarowanie terenu odpowiednie do przeznaczenia podstawowego i dopuszczonego, o ile nie określono inaczej w pozostałych przepisach niniejszej uchwały.

§ 6. 1. W planie wyszczególniono następujące przeznaczenia terenów i działek:

1) tereny zabudowy mieszkaniowej jednorodzinnej – MN;

2) tereny zabudowy mieszkalno - usługowej – MNU;

3) tereny zabudowy mieszkaniowej wielorodzinnej – MW;

4) tereny zabudowy zagrodowej – MR;

5) tereny zabudowy usługowej – UU;

6) tereny zieleni urządzonej – ZP;

7) tereny zieleni przywodnej i nieurządzonej – ZN;

8) tereny lasów – ZL;

9) tereny rolne – R;

10) tereny wód powierzchniowych – W;

11) tereny infrastruktury technicznej –IT;

12) tereny dróg publicznych kategorii zbiorcza – KDZ;

13) tereny dróg publicznych kategorii lokalna – KDL;

14) tereny dróg publicznych kategorii dojazdowa– KDD;

15) tereny ogólnodostępnych ciągów pieszo-jezdnych – KDX;

16) tereny dróg wewnętrznych – KDW;

17) tereny kolejowe – KK.

Rozdział 3.
Zasady ochrony i kształtowania ładu przestrzennego

§ 7. W planie, z uwagi na ochronę ładu przestrzennego, obowiązują następujące ustalenia:

1) Dla istniejącego zagospodarowania i istniejącej zabudowy na działce budowlanej:

a) dopuszcza się utrzymanie istniejącego zagospodarowania, użytkowania terenu oraz istniejącej zabudowy,

b) dla istniejącej zabudowy dopuszcza się z możliwość rozbudowy, a także odbudowy z zachowaniem ustalonych w planie nieprzekraczalnych linii zabudowy, z wyłączeniem terenów i stref dla których możliwość zabudowy jest wykluczona,

c) dopuszcza się również w budynkach istniejących wysuniętych w części lub całości poza nieprzekraczalną linię zabudowy nadbudowę oraz przebudowę bez zmiany zarysu budynku, zmianę kształtu dachu oraz zmianę przeznaczenia,

d) w przypadku nadbudowy, rozbudowy, przebudowy, a także odbudowy istniejącej zabudowy w rzucie istniejącym dopuszcza się odstępstwo od ustalonych dla przeznaczenia podstawowego parametrów i wskaźników za wyjątkiem nieprzekraczalnej wysokości zabudowy określonej w metrach, w przypadku istniejącej zabudowy, w której wskaźnik wysokości jest przekroczony, dopuszcza się zmianę konstrukcji dachu, bez możliwości realizacji dodatkowej kondygnacji użytkowej,

e) w przypadku rozbudowy przy przekroczeniu w stanie istniejącym parametru powierzchni zabudowy, intensywności zabudowy lub powierzchni biologicznie czynnej dopuszcza się zwiększenie powierzchni zabudowy istniejących budynków o 10% na polepszenie warunków technicznych to jest na przykład na dobudowę wind, schodów, ganków, łazienek,

f) dopuszcza się podniesienie standardu istniejącego zagospodarowania, wymianę kubatury oraz zmianę sposobu użytkowania w ramach tej samej funkcji, niezależnie od przeznaczenia podstawowego,

g) w przypadku zmiany sposobu użytkowania na funkcje inne niż mieszkaniowe obowiązuje nakaz zagwarantowania 1 miejsca postojowego, niezależnie od przeznaczenia podstawowego;

2) dopuszcza się zabudowę w granicy działki budowlanej lub w odległości 1,5 metra od granicy działki, z zachowaniem pozostałych ustaleń planu; ;

3) zakazuje się zabudowy jednorodzinnej szeregowej powyżej 5 segmentów;

4) nakazuje się wkomponowanie urządzeń i budowli należących do inwestycji celu publicznego z zakresu telekomunikacji w otaczający krajobraz;

5) w granicach terenów, dla których nie wyznaczono graficznie nieprzekraczalnych linii zabudowy, zabudowę należy realizować zgodnie z obowiązującymi przepisami związanymi z drogami publicznymi, w szczególności w zakresie odległości od krawędzi jezdni, a w przypadku:

a) istniejącej zabudowy nie spełniającej warunków przepisów o drogach, dopuszcza się lokalizację nowej zabudowy z zachowaniem istniejącej linii zabudowy, w tym zabudowy w granicy działki,

b) braku krawędzi jezdni, nieprzekraczalną linię zabudowy ustala się w odległości 6 m od linii rozgraniczającej tereny dróg publicznych;

6) ustala się zakaz tymczasowego zagospodarowania, urządzania i użytkowania terenów za wyjątkiem wykorzystania zgodnego z dotychczasowym użytkowaniem

7) dopuszcza się stosowanie indywidualnych elementów dachowych, w tym: dachów naczółkowych i przyczółkowych, lukarn, facjat, szczytów, przeszkleń i okien połaciowych, oranżerii i ogrodów zimowych.

8) gabaryty i parametry zabudowy zgodnie z ustaleniami szczegółowymi.

§ 8. Dla nowych, odbudowywanych, przebudowywanych, rozbudowywanych, nadbudowywanych obiektów należy stosować:

1) elewacje budynków: tynki, cegła licowa, ceramiczne materiały licowe, kamień, drewno, elementy stalowe, szkło, z jednoczesnym zakazem stosowania zewnętrznych okładzin z blach trapezowych i falistych oraz z tworzyw sztucznych, przy czym zakaz nie dotyczy terenów o przeznaczeniu UU;

2) pokrycia dachowe budynków: dachówka, blacha płaska, blacha dachówkowa, pokrycia bitumiczne, przy czym ograniczenia materiałowe nie dotyczą dachów budynków gospodarczych, budynków pomocniczych, pozostałych budynków o dachach o spadkach do 15 stopni oraz terenów o przeznaczeniu UU.

§ 9. Na całym obszarze objętym planem mogą być realizowane elementy systemu identyfikacji gminnej.

§ 10. Dopuszcza się podziały działek inne niż przewidziane ustaleniami planu, w przypadku podziałów związanych z regulacją granic lub powiększaniem sąsiadującej nieruchomości oraz w przypadku podziałów działek związanych z uzbrojeniem terenu.

Rozdział 4.
Zasady ochrony środowiska, przyrody i krajobrazu kulturowego

§ 11. 1. W planie, z uwagi na ochronę środowiska, przyrody i krajobrazu kulturowego zakazuje się, z zastrzeżeniem pozostałych ustaleń ust.1, lokalizacji nowych przedsięwzięć:

1) mogących zawsze znacząco oddziaływać na środowisko z wyłączeniem inwestycji celu publicznego z zakresu łączności, w tym infrastrukturą telekomunikacyjną o nieznacznym oddziaływaniu, przedsięwzięć związanych ze sportem i rekreacją, prowadzoną rolniczą działalnością produkcyjną, realizacją dróg, infrastruktury technicznej i zabezpieczenia terenu, pod warunkiem dotrzymania wszelkich ograniczeń i wymogów wynikających z przepisów odrębnych;

2) mogących potencjalnie znacząco oddziaływać na środowisko, z wyłączeniem:

- terenów oznaczonych symbolem MNU, UU,
- dopuszczonych w ustaleniach szczegółowych w poszczególnych terenach przeznaczeń związanych z obsługą samochodową,
- inwestycji celu publicznego z zakresu łączności, w tym infrastrukturą telekomunikacyjną o nieznacznym oddziaływaniu,
- realizacji dróg,
- infrastruktury technicznej,
- poszukiwania lub rozpoznawania złóż kopalin,
- zabezpieczenia terenu.

2. Zakazuje się jakiejkolwiek działalności związanej z trwałym: składowaniem odpadów.

3. Zakazuje się jakiejkolwiek nowej działalności związanej z przetwarzaniem odpadów lub wytwarzaniem na miejscu materiałów odzyskiwanych z odpadów.

4. W zakresie ochrony powietrza przed zanieczyszczeniem:

1) nakazuje się dotrzymywanie warunków określonych w obowiązujących przepisach związanych z ochroną środowiska w zakresie emisji gazów i pyłów do powietrza, w tym hermetyzację procesów technologicznych oraz stosowanie urządzeń chroniących środowisko w celu ograniczenia emisji do powietrza;

2) nakazuje się dotrzymanie dopuszczalnych stężeń w powietrzu oraz w gazach wylotowych określonych w obowiązujących przepisach związanych z ochroną środowiska.

5. W zakresie ochrony przed hałasem:

1) zakazuje się lokalizacji obiektów budowlanych i urządzeń przekraczających wymogi w zakresie dopuszczalnych poziomów hałasu w środowisku w odniesieniu do przeznaczeń terenów wynikających z przepisów ochrony środowiska;

2) ustala się, iż terenami dla których w oparciu o obowiązujące przepisy związane z ochroną środowiska i przyrody określono dopuszczalne poziomy hałasu są tereny, nieruchomości i działki przeznaczone pod:

a) zabudowę mieszkaniową, w tym zabudowę mieszkaniową jednorodzinną, oznaczone symbolem **MN,**

b) zabudowę mieszkaniowo – usługową, w tym zabudowę mieszkaniową jednorodzinną z usługami, oznaczone symbolem **MNU,**

c) zabudowę mieszkaniową wielorodzinną, oznaczone symbolem **MW**.

6. W zakresie ochrony wód przed zanieczyszczeniem, dla przedsięwzięć mogących prowadzić do zanieczyszczenia wód podziemnych, takich jak: stacje paliw, parkingi wprowadza się wymóg zabezpieczenia inwestycji przed przenikaniem zanieczyszczeń, stosownie do lokalnych warunków hydrogeologicznych.

7. W zakresie ochrony powierzchni ziemi i środowiska dopuszcza się niwelację terenów masą ziemną i skalną powstającą podczas robót przygotowawczych i eksploatacyjnych, z zastrzeżeniem iż nie będzie ona prowadziła do zaburzenia stosunków wodnych, a w Obszarze Chronionego Krajobrazu - do trwałego zniekształcenia rzeźby terenu.

8. W zakresie ochrony terenów zieleni i wartości krajobrazowych:

1) nakazuje się ochronę lokalnych wartości krajobrazu oraz zieleni;

2) nakazuje się, aby przy trasowaniu i projektowaniu nowych dróg publicznych uwzględnić w zależności od możliwości wynikającej z szerokości w liniach rozgraniczających drogi:

   a) utworzenie pomiędzy chodnikiem a jezdnią pasa zieleni towarzyszącej w postaci żywopłotu lub pasa trawnika,

   b) rezerwowanie terenu na lokalizację ścieżek rowerowych;

3) dopuszcza się wycinkę drzew i krzewów z nakazem kompensacji przyrodniczej.

9. W obszarze objętym planem nie występują pomniki przyrody.

10. Dopuszcza się możliwość poszukiwania złóż na całym obszarze planu, w tym gazu ziemnego i ropy naftowej, wraz z realizacją niezbędnej infrastruktury technicznej.

Rozdział 5.
Zasady ochrony dziedzictwa kulturowego i zabytków oraz dóbr kultury współczesnej

§ 12. 1. Wskazuje się obiekty wpisane do gminnej ewidencji zabytków, oznaczone na rysunku planu symbolem „OE”:

1) dwór w zespole dworsko – gospodarczo – parkowym,

2) stajnia w zespole dworsko – gospodarczo – parkowym.

2. Dla obiektów ewidencyjnych „OE” ustala się:

1) nakazy:

   a) ochrona gabarytów budynków i ich kształtu,

   b) zachowania bryły i formy, to jest: kąta spadku dachów, wysokości kalenicy, podziałów architektonicznych, ilości i wysokości kondygnacji, utrzymania historycznej kompozycji elewacji, skali otworów okiennych i drzwiowych, ich rozmieszczenia oraz podziałów, detalu architektonicznego,

   c) utrzymanie materiałów elewacyjnych;

2) zakazy:

   a) przebudowy, rozbudowy i dobudowy oraz zmiany wyglądu elewacji, w sposób zasadniczy i niezgodny z cechami stylowymi obiektu zmieniający istotnie ich wygląd,

   b) lokalizowania elementów technicznego wyposażenia budynków, takiego jak: klimatyzatory, anteny satelitarne, przewody dymowe i wentylacyjne, na elewacjach od strony przestrzeni publicznych,

   c) stosowania sidingu;

3) dopuszczenia: zmiany sposobu użytkowania.

3. Wyznacza się strefę ochrony konserwatorskiej „B” parku dworskiego, wpisanego do gminnej ewidencji zabytków, wraz z zabudowaniami.

4. Dla strefy „B” ustala się:

1) nakazy:

   a) dla nowej zabudowy – nowe inwestycje kubaturowe pod względem lokalizacji, gabarytów i form architektonicznych powinny stanowić dopełnienie kompozycji lub podlegać zasadzie kontynuacji poporządkowanej ochronie istniejących walorów

   b) w przypadku rekompozycji zespołu działania należy poprzedzić opracowaniem studium historycznego z wytycznymi konserwatorskimi lub studium historyczno-krajobrazowym,

c) dla nawierzchni – stosowanie materiałów uzasadnionych historycznie, typowych dla czasu założenia parku,

d) podporządkowanie wszelkich form zagospodarowania potrzebie ochrony zabytku, w tym również potrzebie ochrony widoku na zabytek,

e) dla zieleni – stosowanie gatunków i kompozycji nasadzeń zgodnych z zasadami typowymi dla czasu powstania założenia, w przypadku usuwania drzew starszych niż 50 lat jako nasadzenia zastępcze należy stosować rośliny tego samego gatunku i odmiany, za wyjątkiem topoli obcego pochodzenia i gatunków obcych, które w przypadku uwolnienia do środowiska mogą zagrozić gatunkom rodzimym lub siedliskom przyrodniczym.

2) zakazy:

a) stosowania współczesnych materiałów zewnętrznych niezgodnych z charakterem historycznej zabudowy – przede wszystkim sidingu z tworzyw sztucznych, pokryć dachowych z blachy, również dachówko-podobnej i falistej, papy i tym podobnych,

b) sytuowania blaszanych garaży;

3) dopuszczenia:

a) wymiany substancji kubaturowej w przypadku zniszczenia historycznej zabudowy,

b) wprowadzania nowej zabudowy, zgodnie z ustaleniami planu,

c) modernizacji wnętrz zabytkowych obiektów, celem zwiększenia standardu użytkowego,

d) lokalizacji tymczasowych elementów małej architektury, szczególnie związanych z sezonowymi aranżacjami, sezonowymi kiermaszami, przedsięwzięciami kulturalnymi,

e) wprowadzania nowych nasadzeń.

5. Wskazuje się stanowiska archeologiczne wraz ze strefami ochrony archeologicznej, w obszarze których prowadzenie wszelkich działań związanych z pracami ziemnymi wymaga uwzględnienia przepisów odrębnych związanych z ochroną zabytków.

6. Plan nie wskazuje obiektów podlegających ochronie z uwagi na wymogi ochrony dóbr kultury współczesnej.

Rozdział 6.
Wymagania wynikające z potrzeb kształtowania przestrzeni publicznych

§ 13. 1. Przestrzeniami publicznymi w obszarze objętym planem są:

1) tereny komunikacji dróg publicznych o przeznaczeniu KDZ, KDL, KDD;

2) tereny zieleni urządzonej ZP;

3) ogólnodostępne: miejsca postojowe, parkingi, place, skwery i ciągi piesze nie wyznaczone graficznie na rysunku planu.

2. Obowiązują ustalenia szczegółowe dla terenów wymienionych w ust. 1 oraz ponadto:

1) nakazuje się dostosowanie do potrzeb osób niepełnosprawnych;

2) nakazuje się takie zagospodarowanie terenów o przeznaczeniu ZP, aby razem z sąsiadującymi terenami o przeznaczeniu zieleni nieurządzonej oraz z terenami leśnymi tworzyły powiązany ze sobą za pomocą ścieżek pieszych i rowerowych obszar zieleni publicznej;

3) dopuszcza się realizację elementów małej architektury związanych z wyposażeniem terenów przestrzeni publicznych oraz elementów identyfikacji gminnej.

Rozdział 7.
Ustalenia szczegółowe.
Parametry i wskaźniki kształtowania zabudowy oraz zagospodarowania terenu, w tym linie zabudowy, gabaryty obiektów

§ 14. Ustalenia planu dla terenów o symbolach od 1MN do 22MN:

1) Podstawowe przeznaczenie terenu: zabudowa mieszkaniowa jednorodzinna wolnostojąca, bliźniacza lub szeregowa wraz z przynależnym zagospodarowaniem terenu;

2) Dopuszczone przeznaczenia w budynku mieszkalnym jednorodzinnym: usługi o powierzchni wynikającej z obowiązujących przepisów prawa budowlanego, zabudowa gospodarcza i garaże;

3) Nakazy:

a) wysokość zabudowy nie stanowiącej budynków gospodarczych lub garaży do 3 kondygnacji i do 12 metrów, przy czym trzecia kondygnacja tylko jako poddasze użytkowe,

b) wysokość zabudowy dla budynków gospodarczych i garaży do 2 kondygnacji i do 6 metrów,

c) procent powierzchni biologicznie czynnej od 50%,

d) procent zabudowy do 30%,

e) minimalna intensywność zabudowy: 0,01,

f) maksymalna intensywność zabudowy: 0,5,

g) geometria dachów:

- w budynkach mieszkalnych: dwu- lub wielospadowe o nachyleniu od 20º do 45º, dopuszcza się zastosowanie dachu płaskiego w przypadku gdy na bezpośrednio przylegającej do inwestycji działce występuje dach płaski,
- w pozostałych obiektach, w tym w garażach: płaskie, jedno-, dwu- lub wielospadowe, nie przekraczające 45º,

h) obowiązujące wskaźniki miejsc postojowych:

- dla przeznaczenia podstawowego lokalizacja w granicach działki budowlanej co najmniej 1 miejsca postojowego lub garażu dla 1 lokalu mieszkalnego,
- dla przeznaczenia dopuszczonego lokalizacja w granicach działki budowlanej co najmniej 1 miejsca postojowego lub garażu dla każdych rozpoczętych 30 m² powierzchni użytkowej,

i) minimalna nowo wydzielana działka budowlana winna spełniać wymóg minimalnej szerokości oraz minimalnej powierzchni:

- dla zabudowy jednorodzinnej wolnostojącej: co najmniej 16 m i co najmniej 600 m^2,
- dla zabudowy jednorodzinnej bliźniaczej odpowiednio: co najmniej 10 m i co najmniej 500 m^2,
- dla zabudowy jednorodzinnej szeregowej odpowiednio: co najmniej 6 m i co najmniej 300 m^2;

4) Zakaz realizacji na działce boksów garażowych lub stanowisk postojowych o powierzchni zabudowy większej niż powierzchnia zabudowy budynkiem lub budynkami mieszkalnymi;

5) Dopuszczenie:

a) utrzymania istniejących wolnostojących obiektów usługowych z możliwością przebudowy i rozbudowy lub nadbudowy,

b) lokalizacji obiektów usługowych wolnostojących do 50 m^2 powierzchni zabudowy.

§ 15. Ustalenia planu dla terenów o symbolach od 1MNU do 5MNU:

1) Podstawowe przeznaczenie terenu: zabudowa mieszkalno - usługowa, wraz z przynależnym zagospodarowaniem terenu;

2) Dopuszczone przeznaczenie terenu: usługi, w tym usługi handlu, usługi gastronomii, usługi biurowe, administracyjne, gabinety lekarskie, fryzjerstwo, kosmetyka, krawiectwo, rzemiosło, przedszkola i domy dla seniorów, zabudowa mieszkaniowa jednorodzinna wolnostojąca, bliźniacza lub szeregowa, zabudowa gospodarcza i garaże, wraz z przynależnym zagospodarowaniem terenu;

3) Nakazy:

a) wysokość zabudowy nie stanowiącej budynków gospodarczych lub garaży do 3 kondygnacji i do 12 metrów, przy czym trzecia kondygnacja tylko jako poddasze użytkowe,

b) wysokość zabudowy dla budynków gospodarczych i garaży do 6 metrów,

c) procent powierzchni biologicznie czynnej od 30%,

d) procent zabudowy do 50%,

e) minimalna intensywność zabudowy: 0,01,

f) maksymalna intensywność zabudowy: 0,6,

g) geometria dachów:

- w budynkach mieszkalnych, mieszkalno-usługowych, usługowych: dwu- lub wielospadowe o nachyleniu od 20º do 45º, dopuszcza się zastosowanie dachu płaskiego w przypadku gdy na bezpośrednio przylegającej do inwestycji działce występuje dach płaski oraz dopuszcza się dachy płaskie na obiektach usługowych,
- pozostałych obiektach, w tym w garażach: łukowe, płaskie, jedno-, dwu- lub wielospadowe nie przekraczające 45º,

h) obowiązujące wskaźniki miejsc postojowych:

- dla przeznaczenia podstawowego lokalizacja w granicach działki budowlanej co najmniej 1 miejsca postojowego lub garażu dla 1 lokalu mieszkalnego, w tym dla całego terenu co najmniej jedno miejsce przeznaczone na parkowanie pojazdów zaopatrzonych w kartę parkingową,
- dla przeznaczenia dopuszczonego lokalizacja w granicach działki budowlanej co najmniej 1 miejsca postojowego lub garażu dla każdych rozpoczętych 30m² powierzchni użytkowych podstawowych, w tym dla całego terenu co najmniej jedno miejsce przeznaczone na parkowanie pojazdów zaopatrzonych w kartę parkingową,

i) minimalna nowo wydzielana działka budowlana winna spełniać wymóg minimalnej szerokości oraz minimalnej powierzchni:

- dla zabudowy jednorodzinnej wolnostojącej co najmniej 16m i co najmniej 600 m^2,
- dla zabudowy jednorodzinnej bliźniaczej odpowiednio: co najmniej 10 m i co najmniej 500 m^2,
- dla zabudowy jednorodzinnej szeregowej odpowiednio: co najmniej 6 m i co najmniej 300 m^2,
- dla zabudowy usługowej odpowiednio: co najmniej 25m i co najmniej 1000 m^2,
- dla zabudowy mieszkaniowo-usługowej odpowiednio: co najmniej 25 m i co najmniej 1000 m^2;

4) Zakaz realizacji na działce boksów garażowych lub stanowisk postojowych o powierzchni zabudowy większej niż powierzchnia zabudowy budynkiem lub budynkami mieszkalnymi;

5) Dopuszczenie utrzymania istniejących obiektów i lokali usługowych z możliwością przebudowy i rozbudowy.

§ 16. Ustalenia planu dla terenów o symbolach od 1MW do 2MW:

1) Podstawowe przeznaczenie terenu: zabudowa mieszkaniowa wielorodzinna wraz z przynależnym zagospodarowaniem terenu;

2) Dopuszczone przeznaczenie terenu: usługi, w tym usługi handlu, usługi gastronomii, usługi biurowe, administracyjne, gabinety lekarskie, fryzjerstwo, kosmetyka, krawiectwo, rzemiosło, przedszkola i domy dla seniorów wraz z przynależnym zagospodarowaniem terenu;

3) Nakazy:

a) wysokość zabudowy nie stanowiącej budynków gospodarczych lub garaży do 3 kondygnacji i do 15 metrów, przy czym trzecia kondygnacja tylko jako poddasze użytkowe,

b) wysokość zabudowy dla budynków gospodarczych i garaży do 5 metrów,

c) procent powierzchni biologicznie czynnej od 30%,

d) procent zabudowy do 40%,

e) minimalna intensywność zabudowy: 0,1,

f) maksymalna intensywność zabudowy: 0,8,

g) geometria dachów:

- w budynkach mieszkalnych, usługowych: dwu- lub wielospadowe o nachyleniu od 20º do 45º, z dopuszczeniem dachów płaskich,

- pozostałych obiektach, w tym w garażach: łukowe, płaskie, jedno-, dwu- lub wielospadowe nie przekraczające 45º,

h) obowiązujące wskaźniki miejsc postojowych:

- dla przeznaczenia podstawowego lokalizacja w granicach działki co najmniej 1 miejsca postojowego lub garażu dla 1 lokalu mieszkalnego, w tym dla całego terenu co najmniej jedno miejsce przeznaczone na parkowanie pojazdów zaopatrzonych w kartę parkingową,

- dla przeznaczenia dopuszczonego lokalizacja w granicach działki co najmniej 1 miejsca postojowego lub garażu dla każdych rozpoczętych 30 m² powierzchni użytkowych podstawowych, w tym dla całego terenu co najmniej jedno miejsce przeznaczone na parkowanie pojazdów zaopatrzonych w kartę parkingową,

i) minimalna nowo wydzielana działka budowlana winna spełniać wymóg minimalnej szerokości oraz minimalnej powierzchni: co najmniej 25 m i nie mniej niż 2000 m^2;

4) Zakazy:

a) realizacji dopuszczonego przeznaczenia w odrębnym budynku,

b) budowy pojedynczych wolnostojących garaży.

§ 17. Ustalenia planu dla terenu o symbolu 1MR:

1) Podstawowe przeznaczenie terenu: zabudowa zagrodowa, zabudowa gospodarstw rolnych wraz z przynależnym zagospodarowaniem terenu;

2) Dopuszczone przeznaczenie terenu: zabudowa mieszkaniowa jednorodzinna wolnostojąca, bliźniacza lub szeregowa, obiekty obsługi produkcji rolnej, w tym inwentarskie związane z prowadzoną działalnością rolniczą, budynki gospodarcze i garaże, wraz z przynależnym zagospodarowaniem terenu;

3) Nakazy:

a) wysokość zabudowy do 3 kondygnacji i do 12 metrów, przy czym trzecia kondygnacja tylko jako poddasze użytkowe,

b) procent powierzchni biologicznie czynnej od 30%,

c) procent zabudowy do 30%,

d) minimalna intensywność zabudowy 0,01,

e) maksymalna intensywność zabudowy 0,6,

f) geometria dachów:

- w budynkach: dwu- lub wielospadowe o nachyleniu od 20º do 45º,

- w pozostałych obiektach: łukowe, płaskie, jedno-, dwu- lub wielospadowe nie przekraczające 45º,

g) obowiązujące wskaźniki miejsc postojowych:

- dla przeznaczenia podstawowego lokalizacja w granicach działki co najmniej 1 miejsca postojowego lub garażu dla 1 lokalu mieszkalnego,

- dla przeznaczenia dopuszczonego lokalizacja w granicach działki co najmniej 1 miejsca postojowego lub garażu dla każdych rozpoczętych 30 m² powierzchni użytkowych podstawowych,

h) minimalna nowo wydzielana działka budowlana winna spełniać wymóg minimalnej szerokości oraz minimalnej powierzchni: co najmniej 16,0m i nie mniej niż 600,0 m^2;

4) Dopuszczenie lokalizacji szklarni, cieplarni i upraw sadowniczych.

§ 18. Ustalenia planu dla terenów o symbolach od 1UU do 3UU:

1) Podstawowe przeznaczenie terenu: zabudowa usługowa, taka jak: obiekty handlowe – handel detaliczny, gastronomia, usługi biurowe, administracyjne, hotelarskie, gabinety lekarskie, fryzjerstwo, kosmetyka,

krawiectwo, rzemiosło, przedszkola, domy dla seniorów, domy kultury, ośrodki szkolno – wychowawcze i gabinety terapeutyczne wraz z przynależnym zagospodarowaniem terenu;

2) Nakazy:

a) wysokość zabudowy do 3 kondygnacji i do 12 metrów, przy czym trzecia kondygnacja tylko jako poddasze użytkowe,

b) procent powierzchni biologicznie czynnej od 30%,

c) procent zabudowy do 60%,

d) minimalna intensywność zabudowy: 0,05,

e) maksymalna intensywność zabudowy: 0,8,

f) geometria dachów:

- dla obiektów usługowych: jedno-, dwu- i wielospadowe o nachyleniu do 45º, łukowe, płaskie,

- dla pozostałych obiektów: dachy płaskie,

g) realizacja przynajmniej 20% wymaganej powierzchni terenów biologicznie czynnych w formie zieleni wysokiej, krzewów i żywopłotów,

h) lokalizacja w granicach działki budowlanej co najmniej 1 miejsca postojowego lub garażu, dla każdych rozpoczętych 50m² powierzchni użytkowych, z wyłączeniem powierzchni pomocniczych, technicznych i gospodarczych, w tym dla całego terenu co najmniej jedno miejsce przeznaczone na parkowanie pojazdów zaopatrzonych w kartę parkingową,

i) minimalna nowo wydzielana działka budowlana winna spełniać wymóg minimalnej szerokości oraz minimalnej powierzchni: co najmniej 25m i nie mniej niż 1000m^2;

3) Zakazy:

a) zabudowy obiektami handlowymi, których powierzchnia sprzedaży przekracza powierzchnię określoną na podstawie ustawy,

b) zagospodarowania i zabudowy tymczasowej;

4) Dopuszczenie realizacji lokali mieszkalnych.

§ 19. Ustalenia planu dla terenów o symbolach: 1ZP:

1) Podstawowe przeznaczenie terenu: zieleń urządzona w postaci parków, skwerów, ciągów zieleni towarzyszących terenom mieszkaniowym i terenom komunikacji wraz z przynależnym zagospodarowaniem terenu oraz obiektami i urządzeniami sportu i rekreacji;

2) Nakazy:

a) powierzchnia utwardzona – nie więcej niż 30 % powierzchni terenu,

b) stosowanie indywidualnych rozwiązań w zakresie: nawierzchni, obiektów małej architektury, informacji wizualnej, lokalnych zadaszeń lub przykryć, zieleni urządzonej wysokiej i niskiej, oświetlenia,

c) nowe nasadzenia zieleni średniej i wysokiej – komponowanej;

3) Zakaz zabudowy tymczasowej poza obsługującą dla krótkoterminowych wydarzeń;

4) Dopuszczenia:

a) założenia wodne, zbiorniki małej retencji,

b) zagospodarowanie rekreacyjne, place zabaw dla dzieci,

c) ścieżki zdrowia, pola gier o naturalnych trawiastych nawierzchniach,

d) mała architektura, np. wiaty, pomniki, rzeźby.

§ 20. Ustalenia planu dla terenów o symbolach od 1ZN do 6ZN:

1) Podstawowe przeznaczenie terenu: tereny zadrzewień, zakrzewień, zieleni przywodnej i nieurządzonej, w tym zieleni izolacyjnej, lasy, dolesienia na gruntach rolnych i nieużytkach wraz z przynależnym zagospodarowaniem terenu;

2) Nakazy:

a) utrzymania istniejącej zieleni śródpolnej i przywodnej,

b) nowych zalesień nieużytków oraz innych gruntów nadających się pod zalesienia zgodnie z wymogami przepisów o lasach,

c) utrzymania i ochrony istniejącego ukształtowania terenu,

d) zagwarantowania dostępności dla obsługi technicznej wód powierzchniowych;

3) Zakaz lokalizacji budynków;

4) Dopuszczenia:

a) założeń wodnych, zbiorników małej retencji,

b) realizacji nowych zadrzewień i dolesień,

c) użytkowania rolniczego,

d) tras turystycznych pieszych i rowerowych, ścieżek dydaktycznych, miejsc widokowych, dróg wewnętrznych.

§ 21. Ustalenia planu dla terenów o symbolach od 1ZL do 2ZL:

1) Podstawowe przeznaczenie terenu: lasy z występującymi polanami, drogami i ścieżkami śródleśnymi, stałymi i sezonowymi wodami powierzchniowymi wraz z przynależnym zagospodarowaniem terenu;

2) Nakazy:

a) ochrony i utrzymania lasów, ze względu na zachowanie różnorodności przyrodniczej, leśnych zasobów genetycznych i walorów krajobrazowych,

b) utrzymania istniejącego i rozbudowy systemu melioracyjnego;

3) Zakaz zabudowy, za wyjątkiem dopuszczonej na podstawie przepisów o lasach oraz wymienionej w pkt. 4;

4) Dopuszczenie realizacji tras turystycznych i rowerowych, ścieżek dydaktycznych i miejsc widokowych, dróg wewnętrznych, elementów małej architektury.

§ 22. Ustalenia planu dla terenów o symbolach: od 1R do 7R:

1) Podstawowe przeznaczenie terenu: tereny rolne wraz z przynależnym zagospodarowaniem terenu;

2) Nakazy:

a) ochrony i utrzymania istniejącej zieleni śródpolnej,

b) utrzymania systemu melioracyjnego;

3) Zakazy nowej zabudowy, za wyjątkiem zabudowy zagrodowej;

4) Dopuszczenia:

a) wprowadzenia zagospodarowania w formie ścieżek pieszych i rowerowych,

b) remontu istniejącej zabudowy,

c) lokalizowania urządzeń melioracyjnych i przeciwpowodziowych,

d) lokalizacji zabudowy zagrodowej w terenach 3R – 5R, z zastrzeżeniem utrzymania następujących wskaźników urbanistycznych:

- wysokość zabudowy do 3 kondygnacji i do 11 metrów,

- procent powierzchni biologicznie czynnej od 30%,

- procent zabudowy do 30%,

- minimalna intensywność zabudowy 0,01,
- maksymalna intensywność zabudowy 0,6,
- geometria dachów: w budynkach: dwu- lub wielospadowe o nachyleniu od 20º do 45º, z dopuszczeniem dachów płaskich, w pozostałych obiektach: łukowe, płaskie, jedno-, dwu- lub wielospadowe nie przekraczające 45º,
- obowiązujące wskaźniki miejsc postojowych: lokalizacja w granicach działki co najmniej 1 miejsca postojowego lub garażu dla 1 lokalu mieszkalnego.

§ 23. Ustalenia planu dla terenów o symbolach od 1W do 5W:

1) Podstawowe przeznaczenie terenu: tereny wód powierzchniowych – potok Radlanka i teren oznaczony symbolem 3W - potok bez nazwy;

2) Nakazy:

a) utrzymania i ochrony naturalnego ukształtowania terenu,

b) zachowania i utrzymania flory i fauny o charakterze siedlisk naturalnych lub zieleni urządzonej,

c) utrzymania w dobrym stanie istniejących wód powierzchniowych,

d) wycinki drzew i krzewów ograniczających przepływ wód;

3) Zakazy:

a) realizacji zabudowy, za wyjątkiem dopuszczonej na podstawie pkt.4,

b) grodzenia terenu;

4) Dopuszczenia:

a) wprowadzenia zagospodarowania terenów wzdłuż wód powierzchniowych w formie ścieżek pieszych i rowerowych,

b) budowli związanych z ochroną przeciwpowodziową oraz mostów i kładek,

c) prac związanych z utrzymaniem cieku.

§ 24. Ustalenia planu dla terenów o symbolach od 1IT do 2IT:

1) Podstawowe przeznaczenie terenu: tereny infrastruktury technicznej wraz z przynależnym zagospodarowaniem terenu;

2) Nakazy:

a) zagwarantowania dostępu – dojazdu dla obsługi technicznej i do zagospodarowania,

b) realizacja zabudowy przeznaczenia podstawowego z zachowaniem następujących parametrów:

- wysokość zabudowy do 1 kondygnacji i do 12 metrów,
- procent powierzchni biologicznie czynnej od 20%,
- procent powierzchni zabudowy do 80%,
- minimalna intensywność zabudowy: 0,01,
- maksymalna intensywność zabudowy: 1,
- geometria dachów –płaskie,
- obowiązujące wskaźniki miejsc postojowych: lokalizacja w granicach działki zabudowanej co najmniej 1 miejsca postojowego lub garażu;

3) Zakaz zabudowy za wyjątkiem dopuszczonej;

4) Dopuszczenia:

a) powierzchni jezdnych i pieszych oraz torowisk kolejowych,

b) obiektów i urządzeń dla obsługi funkcji podstawowej terenu.

§ 25. Ustalenia planu dla terenów o symbolach: od 1KDZ, 1KDL, od 1KDD do 8KDD:

1) Podstawowe przeznaczenie terenu: tereny dróg publicznych zbiorczych, tereny komunikacji dróg publicznych lokalnych, tereny komunikacji dróg publicznych dojazdowych wraz z przynależnym zagospodarowaniem terenu;

2) Nakazy:

   a) dla poszczególnych klas dróg na rysunku planu określono liniami rozgraniczającymi szerokości dróg lub fragmentów dróg od 2 do 50 m, przy czym określone szerokości gwarantują utrzymanie na całej szerokości drogi parametrów, które wynikają z przepisów o drogach,

   b) w przyległych do dróg terenach ustala się lokalizację nowych budynków od strony drogi w nieprzekraczalnych liniach zabudowy, z zachowaniem przepisów o drogach;

   c) pozostawienia i ochrony, położonych w liniach rozgraniczających drogi obiektów kultury materialnej: takich jak kapliczki i krzyże przydrożne,

   d) w odniesieniu do istniejącej położonej w liniach rozgraniczających dróg zabudowy lub obiektów budowlanych mają zastosowanie przepisy odrębne, w tym dopuszczenie pozostawienia bez zmian istniejącej zabudowy, z uwagi na dopuszczone odstępstwa od normatywnych linii rozgraniczających w terenach zabudowanych, z jednoczesnym uwzględnieniem pozostałych ustaleń planu,

   e) ochrony istniejących w pasach drogowych szpalerów i alei drzew jako charakterystyczne elementy krajobrazu kulturowego,

   f) w odniesieniu do miejsc przeznaczonych na parkowanie pojazdów zaopatrzonych w kartę parkingową obowiązują przepisy odrębne związane z ustawą o drogach publicznych;

3) Zakazy:

   a) nowej zabudowy wewnątrz linii rozgraniczających drogi, z wyłączeniem obiektów budowlanych dopuszczonych na mocy obowiązujących przepisów o drogach, w tym m.in.: wiat, zadaszeń i kiosków lokalizowanych w miejscach przystanków komunikacji zbiorowej,

   b) nowych zjazdów z dróg o przeznaczeniu KDZ, z dopuszczeniem działań wynikających z przepisów odrębnych związanych z ustawą o drogach publicznych;

4) Dopuszczenia:

   a) lokalizacji budowli dopuszczonych na podstawie przepisów o drogach,

   b) wprowadzenia zieleni, w tym zieleni izolacyjnej,

   c) ścieżek pieszych i rowerowych,

   d) realizacji infrastruktury technicznej związanej z obsługą zagospodarowania terenu,

   e) realizacji miejsc postojowych wzdłuż dróg,

   f) wykonania prac remontowych, regulacyjnych i konserwatorskich na wodach powierzchniowych płynących w celu zapewnienia ich ciągłości.

§ 26. Ustalenia planu dla terenów o symbolach od 1KDX do 9KDX:

1) Podstawowe przeznaczenie – tereny komunikacji ciągów pieszo-jezdnych, ścieżki i przejścia pieszo-jezdne wraz z przynależnym zagospodarowaniem terenu;

2) Nakazy:

   a) szerokość w liniach rozgraniczających zgodnie z rysunkiem planu, nie mniejsza niż 6,0 m,

   b) dostosowania konstrukcji nawierzchni terenu do możliwości przejazdu pojazdów uprzywilejowanych,

   c) stosowania indywidualnych rozwiązań w zakresie: nawierzchni, obiektów małej architektury, informacji wizualnej, lokalnych zadaszeń lub przekryć, zieleni urządzonej, oświetlenia,

   d) wykonania prac remontowych, regulacyjnych i konserwatorskich na wodach powierzchniowych płynących w celu zapewnienia ich ciągłości.

3) Dopuszczenie zagospodarowania w formie pasażu pieszego, pieszo-jezdnego lub drogi wewnętrznej, zadaszenia częściowego lub pełnego terenu powłokami przezroczystymi lub półprzezroczystymi.

§ 27. Ustalenia planu dla terenów o symbolu 1KDW:

1) Podstawowe przeznaczenie – tereny dróg wewnętrznych wraz z przynależnym zagospodarowaniem terenu;

2) Nakazy:

a) szerokość w liniach rozgraniczających nowo realizowanych dróg wewnętrznych w formie sięgaczy dojazdowych wynosi 6,0 m;

b) dostosowania konstrukcji nawierzchni terenu do możliwości przejazdu pojazdów uprzywilejowanych,

c) stosowania indywidualnych rozwiązań w zakresie: nawierzchni, obiektów małej architektury, informacji wizualnej, lokalnych zadaszeń lub przekryć, zieleni urządzonej, oświetlenia.

§ 28. Ustalenia planu dla terenu o symbolu 1KK:

1) Podstawowe przeznaczenie terenu: tereny komunikacji kolejowej wraz z przynależnym zagospodarowaniem terenu;

2) Tereny kolejowe o przeznaczeniu KK stanowią tereny zamknięte.

Rozdział 8.
Granice i sposoby zagospodarowania terenów lub obiektów podlegających ochronie, ustalonych na podstawie odrębnych przepisów

§ 29. 1. W obszarze objętym planem występują:

1) obszary zagrożenia powodzią na którym prawdopodobieństwo wystąpienia powodzi jest niskie i wynosi raz na 500 lat,

2) obszary szczególnego zagrożenia powodzią na których prawdopodobieństwo wystąpienia powodzi jest średnie i wynosi raz na 100 lat.

2. W obszarach szczególnego zagrożenia powodzią obowiązują zakazy, nakazy, ograniczenia i dopuszczenia wynikające z przepisów odrębnych, dotyczących ochrony przeciwpowodziowej.

3. W obszarze objętym planem występują obszary , które znajdują się w granicach Obszaru Chronionego Krajobrazu Pogórza Ciężkowickiego, w jego zasięgu obowiązują nakazy, zakazy i dopuszczenia wynikające z obowiązujących przepisów związanych z ochroną przyrody.

4. W obszarze objętym planem występują obszary zagrożone osuwaniem się mas ziemnych, które zostały oznaczone na rysunku planu. W obszarach tych wskazuje się potencjalnie skomplikowane warunki gruntowe.

5. W obszarze objętym planem nie występują obszary udokumentowanych złóż.

6. W obszarze objętym planem nie występują tereny górnicze.

7. W obszarze objętym planem występują tereny zamknięte oznaczone symbolem 1KK.

8. W obszarze sąsiadującym z linią kolejową obowiązują przepisy odrębne związane z transportem kolejowym, w zakresie lokalizacji budynków, budowli, drzew i krzewów oraz wykonywania robót ziemnych.

Rozdział 9.
Szczegółowe zasady i warunki scalania i podziału nieruchomości

§ 30. 1. Dla terenów, dla których w ustaleniach szczegółowych nie określono minimalnych szerokości frontów działek oraz minimalnych powierzchni uzyskiwanych w wyniku scalenia i podziału nieruchomości, nowo wydzielane działki powstałe w wyniku scalenia i podziału winny spełniać wymogi minimalnych szerokości frontu i powierzchni odpowiednio co najmniej 10m i co najmniej 500 m².

2. Przy nowych scaleniach i podziałach nieruchomości granice nowych działek winny być wyznaczane pod kątem prostym w stosunku do pasa drogowego, z dopuszczeniem odstępstwa plus minus 10 stopni, warunek ten może nie obowiązywać w przypadku, gdy pozostałe podziały działek położonych przy tej samej drodze publicznej i tej samej stronie drogi są inne i nie podlegają zmianom, w tym przypadku ustala się zasadę tyczenia przedmiotowych granic równolegle do istniejących podziałów własnościowych.

Rozdział 10.
Zasady modernizacji, rozbudowy i budowy systemów komunikacji i systemu parkowania

§ 31. 1. Plan wyznacza **tereny komunikacji drogowej** – KDZ, KDL, KDD, KDX i KDW; podstawowe przeznaczenie – tereny komunikacji drogowej, takie jak: drogi zbiorcze, lokalne, dojazdowe i wewnętrzne, ciągi pieszo-jezdne, w tym zagospodarowanie i budowle im przynależne. Ustalenia planu dla terenów o przeznaczeniach KDZ, KDL, KDD, KDX i KDW określono w ustaleniach szczegółowych.

2. Wskazany w ust. 1 układ komunikacyjny zapewnia powiązanie obszaru planu z zewnętrznym układem komunikacyjnym.

§ 32. Dla terenów i działek w zależności od ich przeznaczenia obowiązuje pełne bilansowanie się potrzeb postojowych bezpośrednio wewnątrz granic poszczególnych działek budowlanych.

§ 33. 1. Ustala się, że poza wyznaczonymi na rysunkach planu drogami publicznymi i drogami wewnętrznymi do działek budowlanych można wydzielić inne drogi wewnętrzne.

2. Minimalna szerokość nowo realizowanej drogi wewnętrznej w liniach rozgraniczających nie może być mniejsza niż 5 m.

3. Nowo realizowane sięgacze dojazdowe muszą zapewniać dostęp pojazdom ratownictwa do wszystkich obsługiwanych przez nie działek budowlanych.

Rozdział 11.
Zasady modernizacji, rozbudowy i budowy systemów infrastruktury technicznej i gospodarowania odpadami

§ 34. 1. W planie określa się zasady obsługi w zakresie infrastruktury technicznej tj.: sieci, obiekty technologiczne i inżynierskie oraz urządzenia i instalacje, dla których nie wyznaczono samodzielnych terenów.

2. Ilekroć w planie jest mowa o uzbrojeniu terenu – działki lub infrastrukturze technicznej dla wszystkich rodzajów infrastruktury technicznej obowiązują następujące ustalenia ogólne:

1) utrzymanie istniejących i realizacja nowych elementów infrastruktury technicznej w liniach rozgraniczających terenów komunikacji dróg i ciągów pieszo-jezdnych o przeznaczeniach KDZ, KDL, KDD, KDX, KDW oraz dojazdach;

2) dopuszcza się ich utrzymanie i realizację poza terenami o których mowa w pkt. 1, pod warunkiem, iż planowane trasy lub lokalizacje nie kolidują z pozostałymi ustaleniami planu;

3) wzdłuż istniejących i projektowanych tras sieci należy zachować strefy ochronne, strefy obsługi technicznej, strefy kontrolowane o szerokościach ustalanych przez właściwego dysponenta sieci, przy czym wskazane na rysunku planu strefy należy traktować orientacyjnie;

4) wydzielanie niezależnych nieruchomości dla inwestycji liniowych lub obiektów technologicznych możliwe jest niezależnie od ustaleń szczegółowych dla poszczególnych terenów, jeśli nie będą naruszone pozostałe ustalenia planu;

5) w przypadkach kolizji nowej zabudowy z sieciami infrastruktury, dopuszcza się ich przebudowę;

6) przebudowę i modernizacje systemów infrastruktury technicznej należy realizować wyprzedzająco lub równolegle z docelowym programem zagospodarowania obszaru przestrzeni publicznej;

3. Sieci infrastruktury technicznej należy powiązać z układem zewnętrznym poprzez istniejące odcinki infrastruktury, z dopuszczeniem powiązań nowymi odcinkami ze względów technicznych.

§ 35. Ustalenia planu dla modernizacji, rozbudowy i budowy sieci elektroenergetycznych są następujące:

1) rozbudowa sieci elektroenergetycznej w dostosowaniu do występującego zapotrzebowania mocy;

2) możliwość lokalizacji nowych stacji transformatorowych w formie obiektów wolnostojących lub wydzielonych pomieszczeń zlokalizowanych w obiektach o innych przeznaczeniach;

3) rozbudowa i remonty systemu elektroenergetycznego średnich i niskich napięć, w dostosowaniu do potrzeb przyszłych odbiorców, w tym oświetlenia dróg;

4) rozbudowa podziemnych linii kablowych, z jednoczesnym dopuszczeniem utrzymania i rozbudowy napowietrznych linii elektroenergetycznych.

§ 36. Ustalenia planu dla modernizacji, rozbudowy i budowy sieci wodociągowej są następujące:

1) rozbudowa systemu wodociągów, w tym w pierwszym rzędzie zapewnienie zapotrzebowania na wodę dla celów bytowo-komunalnych z istniejącej i rozbudowywanej sieci i urządzeń wodociągowych;

2) dopuszcza się budowę indywidualnych ujęć poboru wody do czasu rozbudowy sieci wodociągowej;

3) zapewnienie zaopatrzenia w wodę do celów przeciwpożarowych poprzez: sieć hydrantów zewnętrznych naziemnych, punkty czerpania wody, studnie i zbiorniki wody, w ilości zapewniającej skuteczne podjęcie działań ratunkowo-gaśniczych.

§ 37. Ustalenia planu dla modernizacji, rozbudowy i budowy sieci kanalizacyjnej są następujące:

1) rozbudowa systemu kanalizacji, w tym:

a) odprowadzenie ścieków do istniejącego i rozbudowywanego systemu sieci i urządzeń kanalizacyjnych, odpowiednio sanitarnej, deszczowej rozdzielczej i ogólnospławnej,

b) uzbrojenie terenu w zakresie gospodarki ściekowej, gwarantującego ochronę wód podziemnych, dla realizowanych nowych lub przebudowywanych istniejących obiektów i budowli;

2) do czasu wybudowania systemu kanalizacji dopuszcza się odprowadzenie ścieków sanitarnych do zbiorników bezodpływowych;

3) zakaz wprowadzania ścieków do gruntu i do wód;

4) nakaz odprowadzenia wód opadowych lub roztopowych do istniejącej lub dopuszczonej do rozbudowy kanalizacji deszczowej lub ogólnospławnej, z dopuszczeniem zastosowania innych rozwiązań spełniających wymogi przepisów ochrony środowiska.

§ 38. Ustalenia planu dla modernizacji, rozbudowy i budowy sieci gazowej są następujące: w obszarze planu utrzymuje się istniejące gazociągi i dopuszcza się ich remont, dopuszcza się budowę i rozbudowę nowych sieci oraz ich podłączenie do istniejącego układu, realizowane zgodnie z obowiązującymi normami.

§ 39. Ustalenia planu dla modernizacji, rozbudowy i budowy sieci ciepłowniczych są następujące:

1) zaopatrzenie obiektów w ciepło zapewnić należy z indywidualnych źródeł z zastosowaniem urządzeń i technologii, które ograniczają wielkość emisji i zanieczyszczeń powietrza;

2) dopuszcza się indywidualne systemy grzewcze wykorzystujące energię elektryczną, olej, gaz, biomasę, paliwa stałe oraz energię odnawialną;

3) dopuszcza się budowę zbiorczych systemów ciepłowniczych realizowanych jako przedsięwzięcia inwestycyjne na obszarach gminnych.

§ 40. Ustalenia planu dla modernizacji, rozbudowy i budowy sieci telekomunikacyjnych są następujące:

1) w obszarze planu należy umożliwić dostęp do istniejącej i rozbudowanej sieci i urządzeń teletechnicznych i telekomunikacyjnych;

2) dopuszcza się zgodnie z ustaleniami planu lokalizację nowych stacji bazowych telefonii komórkowych, w tym urządzeń nadawczych, stacji radiowych i centrali telekomunikacyjnych, mogących znacząco oddziaływać na środowisko, w miejscach nie eksponowanych w granicach działek lub na obiektach, które nie podlegają ochronie ze względów konserwatorskich;

3) utrzymanie istniejących i dopuszczenie lokalizacji nowych stacji bazowych telefonii komórkowych na działkach i obiektach, na których w dniu wejścia w życie planu urządzenia takie już się znajdowały.

§ 41. Ustalenie planu dla modernizacji, rozbudowy i budowy sieci innych, takich jak: telewizja kablowa, alarmowa, internetowa: w obszarze planu utrzymuje się istniejące i dopuszcza nowe sieci, realizowane zgodnie z obowiązującymi normami.

§ 42. Ustalenia planu w zakresie gospodarki odpadami są następujące: dla całego obszaru objętego planem obowiązują przepisy odrębne.

Rozdział 12.
Określenie stawek procentowych, na podstawie których ustala się opłatę, o której mowa w art. 36 ust. 4 ustawy o planowaniu i zagospodarowaniu przestrzennym

§ 43. Ustala się stawkę opłat od wzrostu wartości wszystkich nieruchomości z tytułu uchwalenia planu w wysokości dla terenów MN, MR – 20%, dla terenów MNU – 25%, dla wszystkich terenów U – 30%, dla pozostałych terenów – 15%.

Rozdział 13.
Ustalenia końcowe

§ 44. Wykonanie uchwały powierza się Wójtowi Gminy.

§ 45. Uchwała podlega publikacji na stronie internetowej gminy.

§ 46. Uchwała wchodzi w życie po upływie 30 dni od dnia ogłoszenia w Dzienniku Urzędowym Województwa Małopolskiego.

Przewodnicząca Rady Gminy
Tarnów


Wiesława Mitera

Załącznik Nr 1 do uchwały Nr XXX/441/2022
Rady Gminy Tarnów
z dnia 25 kwietnia 2022 r.


MIEJSCOWY PLAN ZAGOSPODAROWANIA PRZESTRZENNEGO NA OBSZARZE GMINY TARNÓW W CZĘŚCI MIEJSCOWOŚCI ZGŁOBICE

RYSUNEK PLANU
skala 1:2000

UKŁAD SEKCJI

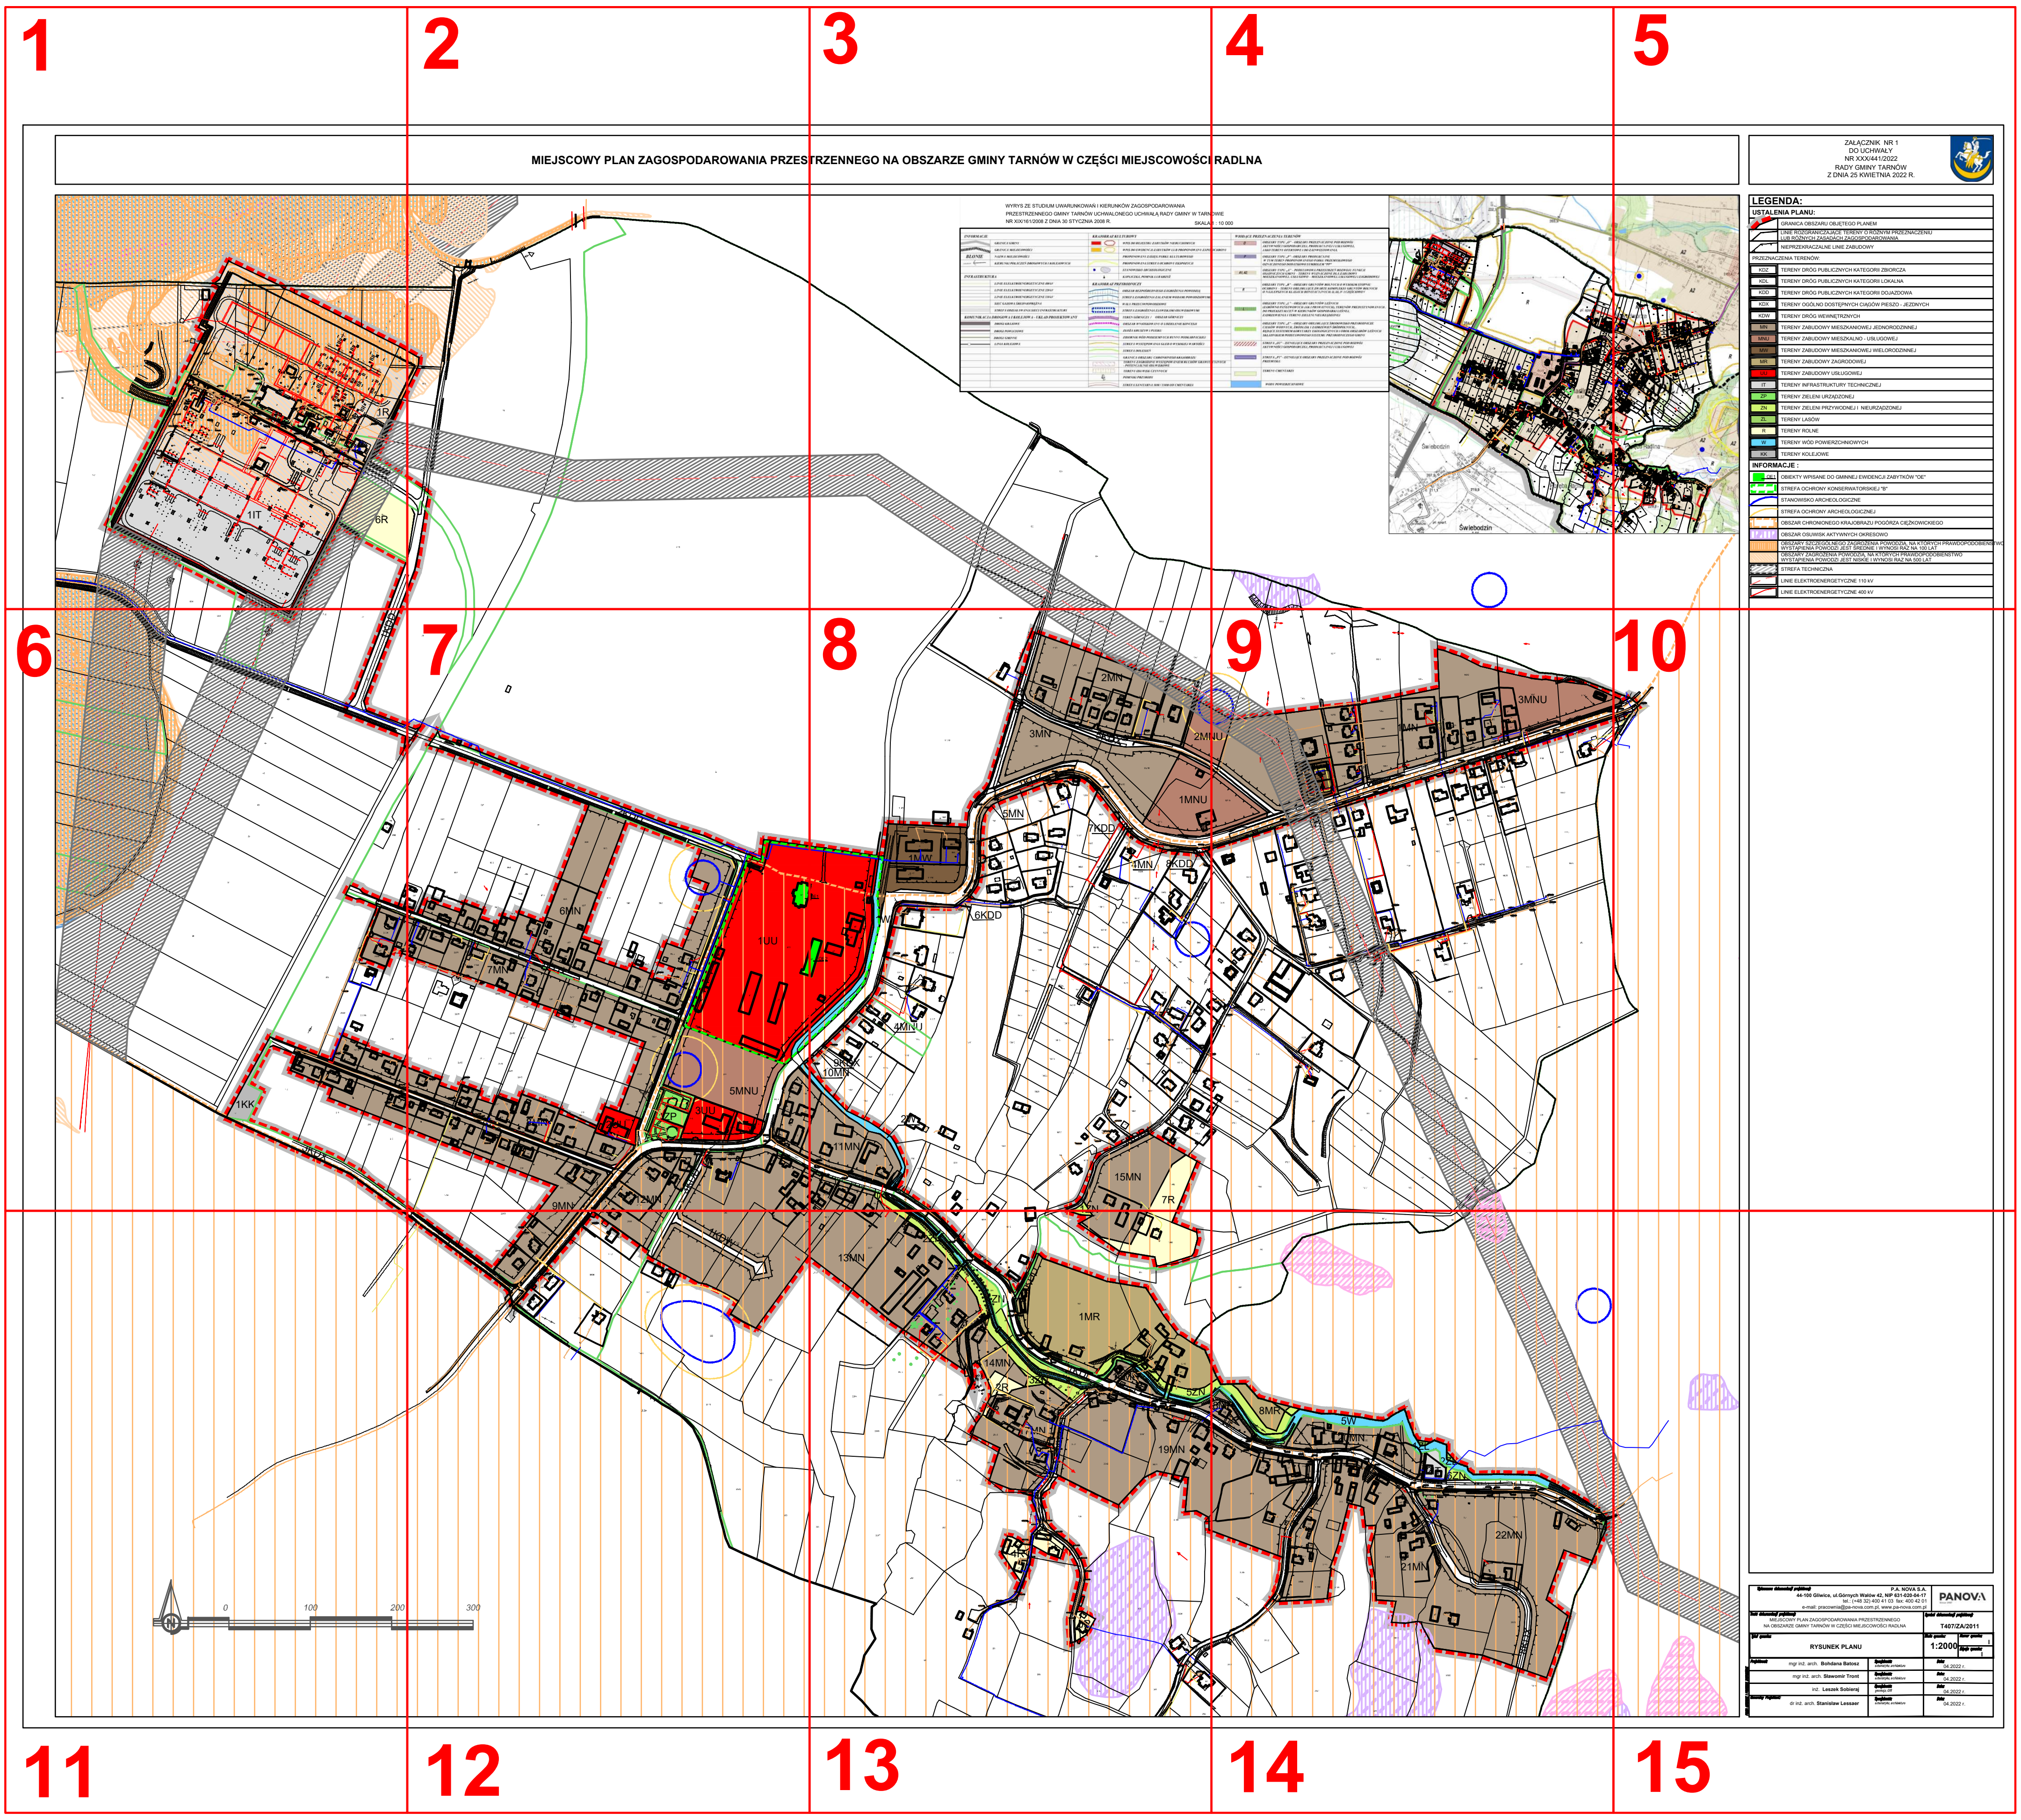


1

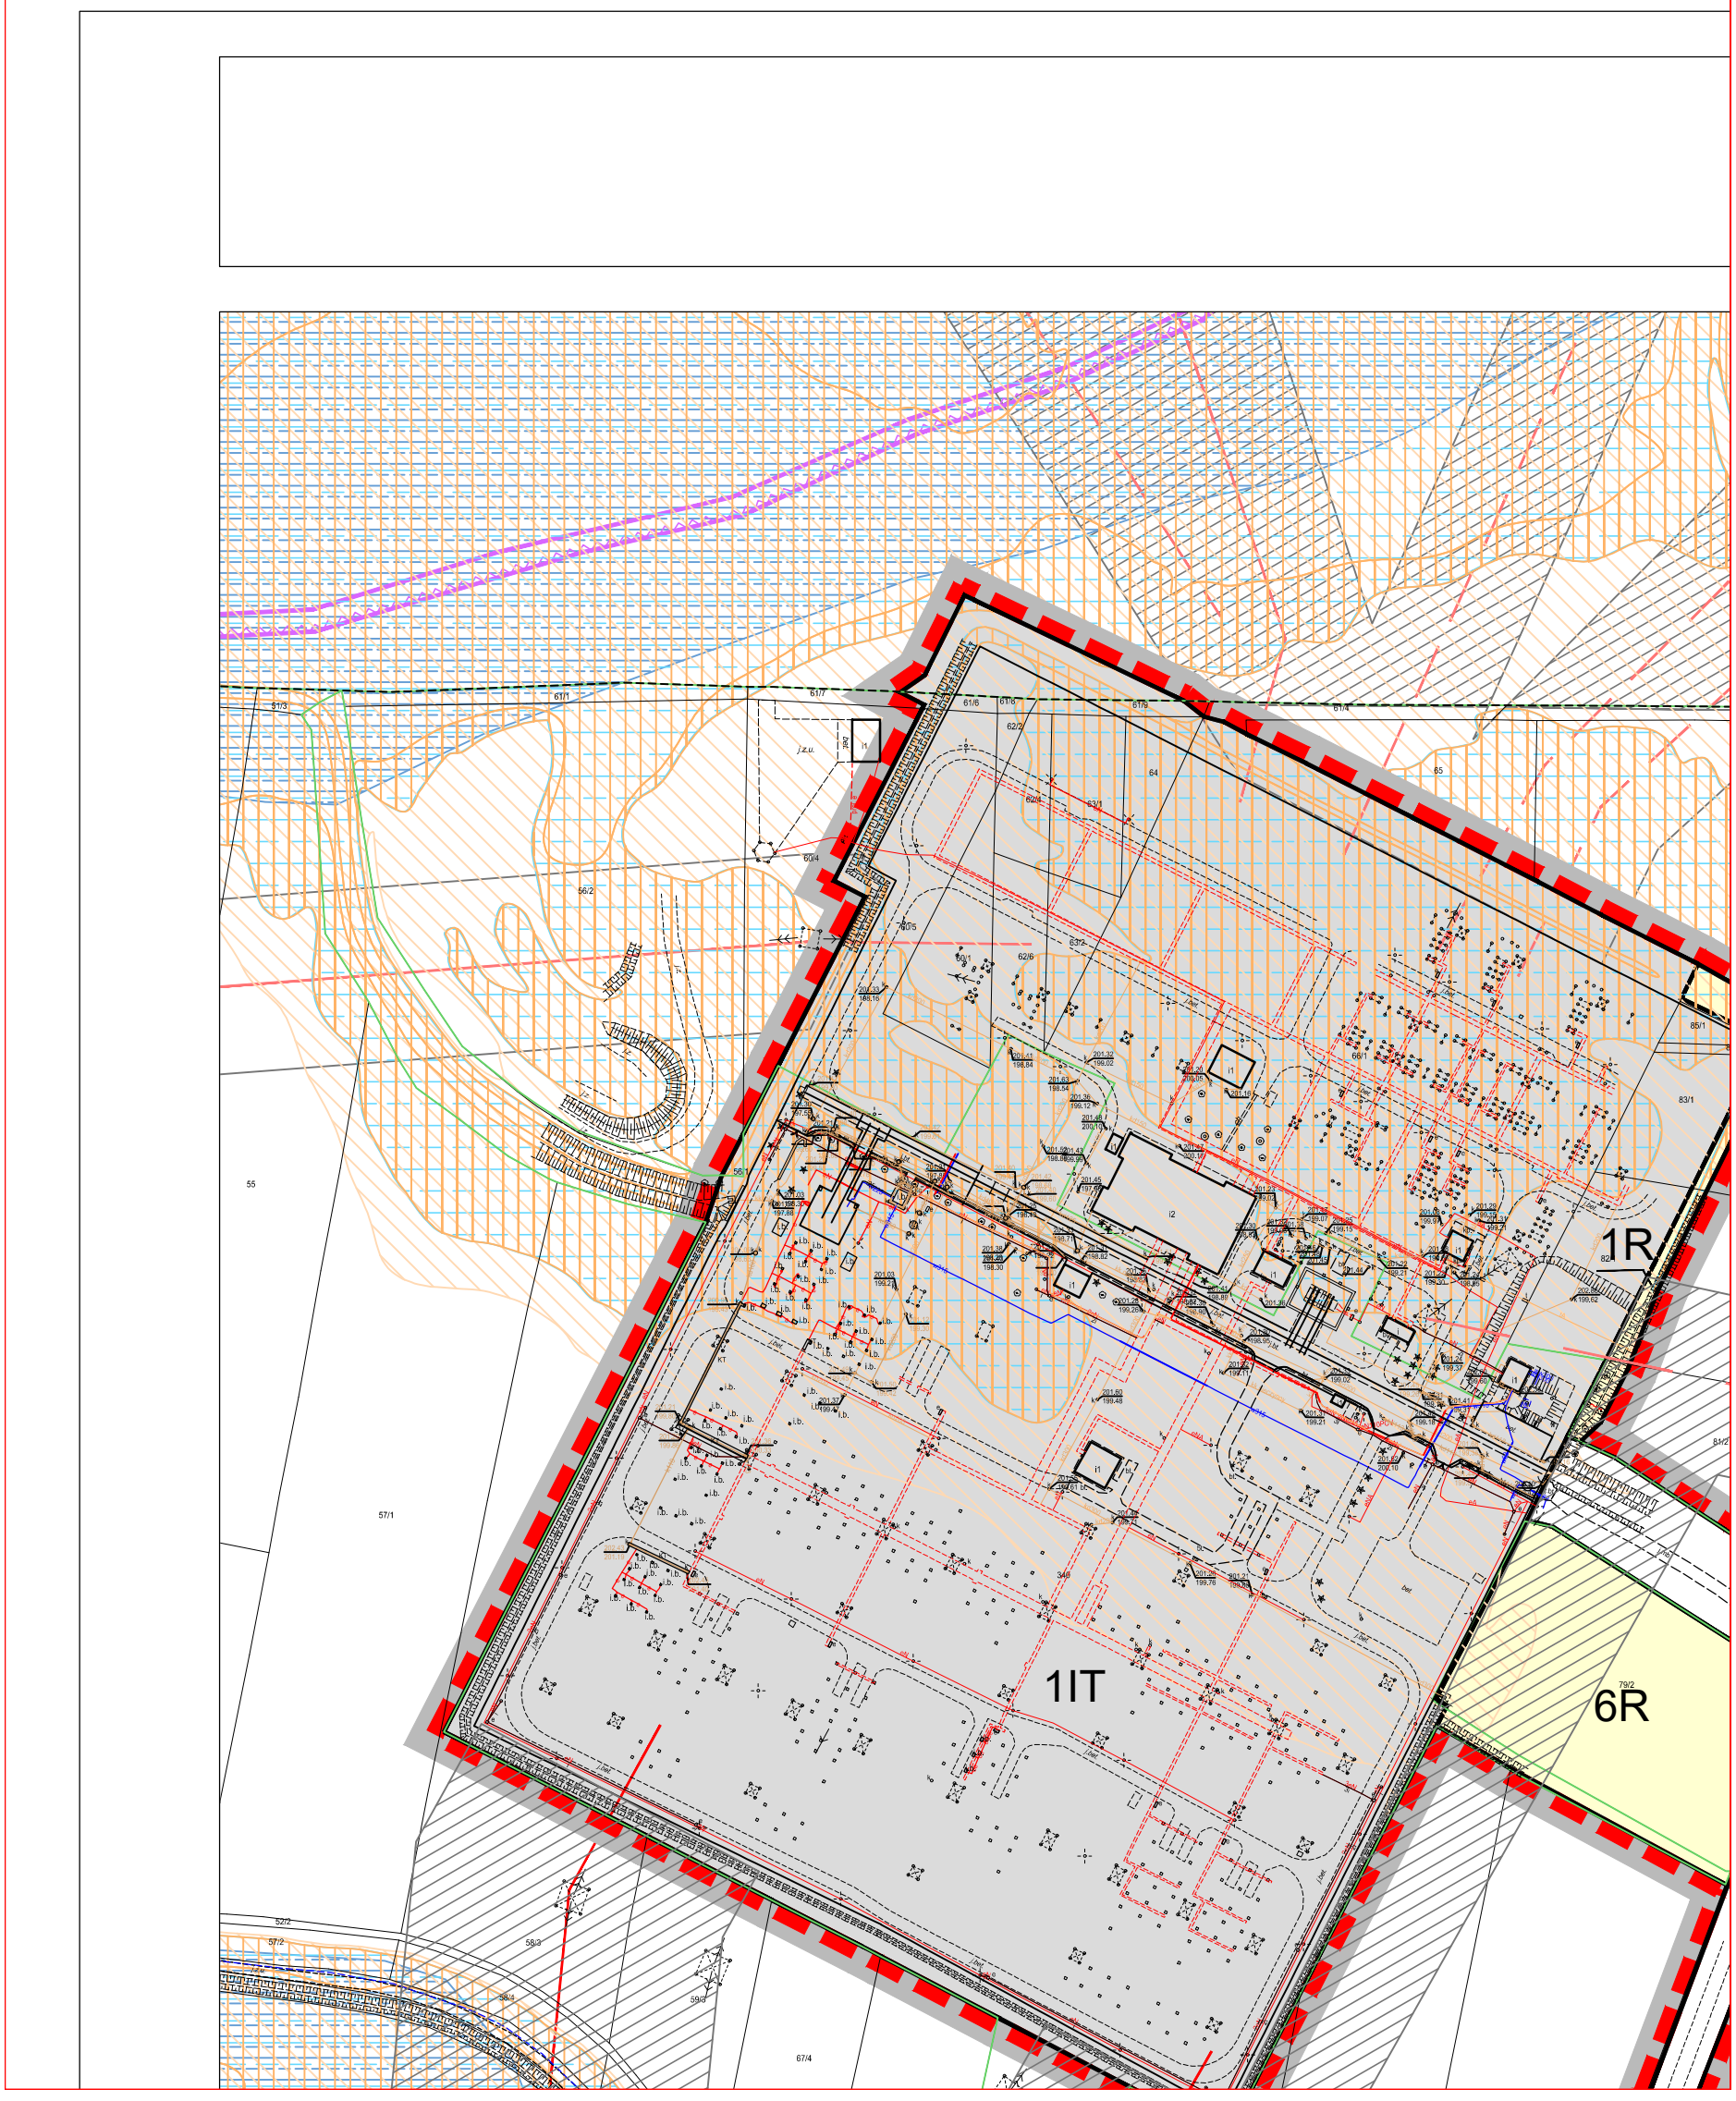

2

MIEJSCOWY PLAN ZAGOSPODAROWANIA PRZES

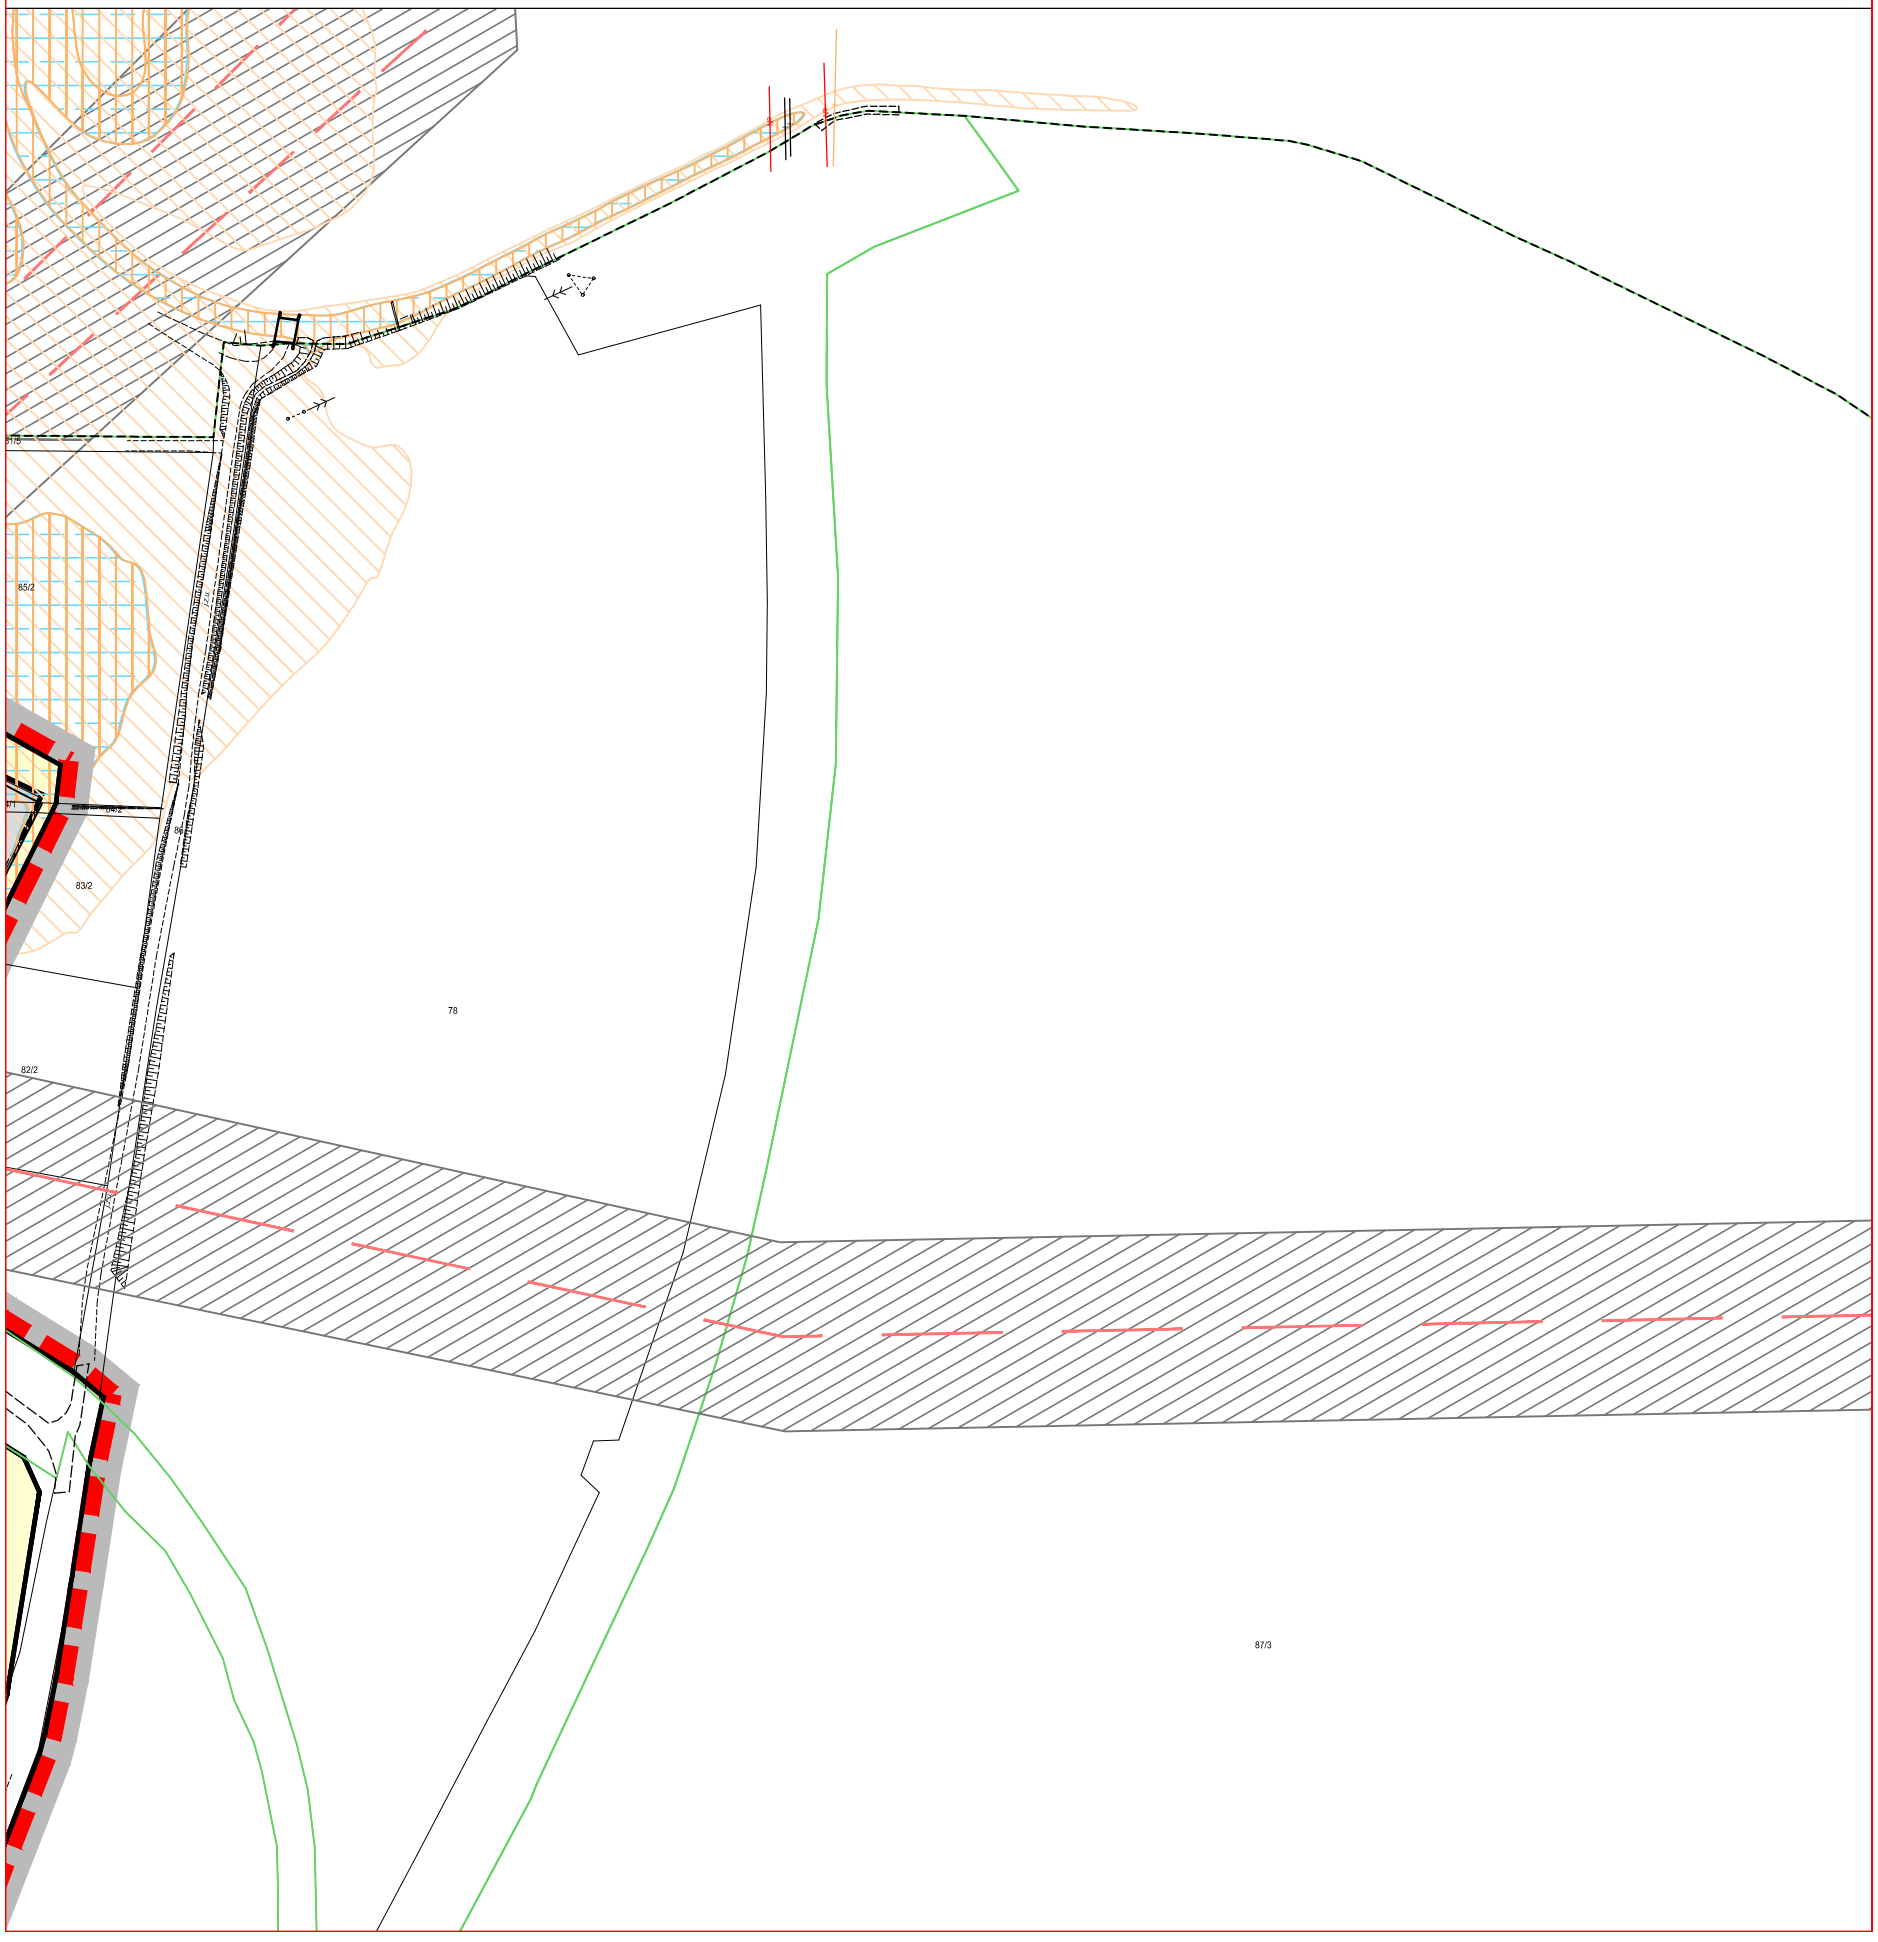


3

TRZENNEGO NA OBSZARZE GMINY TARNÓW W CZĘŚCI MIEJSCOWOŚCI

WYRYS ZE STUDIUM UWARUNKOWAŃ I KIERUNKÓW ZAGOSPODAROWANIA PRZESTRZENNEGO GMINY TARNÓW UCHWALONEGO UCHWAŁĄ RADY GMINY W TARN NR XIX/161/2008 Z DNIA 30 STYCZNIA 2008 R.

SKALA

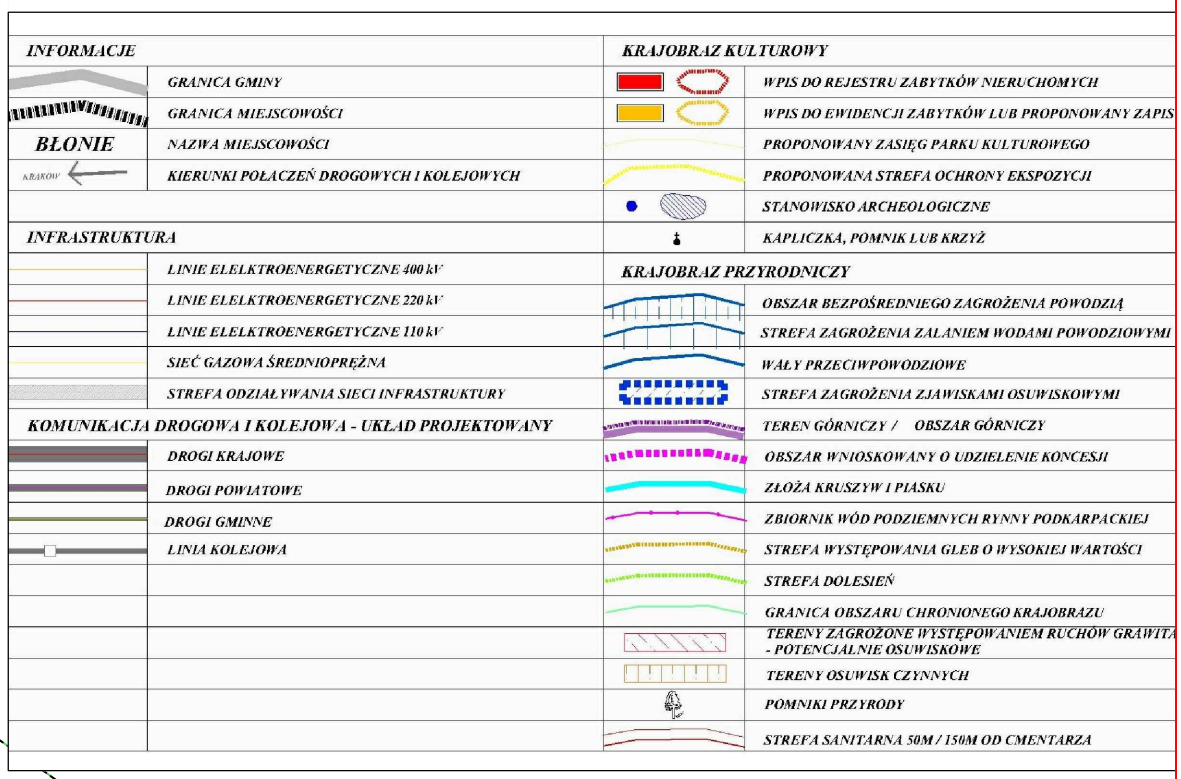


4

RADLNA

OWIE


1 : 10 000

		WIODĄCE PRZEZNACZENIA TERENÓW
OCHRONY	*O*	*OBSZARY TYPU „O" – OBSZARY PRZEZNACZONE POD ROZWÓJ AKTYWNOŚCI GOSPODARCZEJ, PRODUKCYJNEJ I USŁUGOWEJ, JAKO TERENY OFERTOWE I DO ZAINWESTOWANIA.*
	P	*OBSZARY TYPU „P" - OBSZARY PRODUKCYJNE W TYM TEREN PROPONOWANEGO PARKU PRZEMYSŁOWEGO OZNACZONEGO DODATKOWO SYMBOLEM "PP"*
	A1, A2,	*OBSZARY TYPU „A" – PODSTAWOWA PRZESTRZEŃ ROZWOJU FUNKCJI OSADNICZYCH GMINY – TERENY WYZNACZONE DLA ZABUDOWY MIESZKANIOWEJ, USŁUGOWO – MIESZKANIOWEJ, USŁUGOWEJ I ZAGRODOWEJ*
	R	*OBSZARY TYPU „R" – OBSZARY GRUNTÓW ROLNYCH O WYSOKIM STOPNIU OCHRONY – TERENY OBEJMUJĄCE ZWARTE KOMPLEKSY GRUNTÓW ROLNYCH O NAJLEPSZYCH KLASACH BONITACYJNYCH: II, III, IV I CZĘŚCIOWO V*
	L	*OBSZARY TYPU „L" – OBSZARY GRUNTÓW LEŚNYCH (ZARÓWNO PAŃSTWOWYCH JAK I PRYWATNYCH), TERENÓW PREDYSTYNOWANYCH . DO PRZEKSZTAŁCEŃ W KIERUNKÓW GOSPODARKI LEŚNEJ, ZADRZEWIENIA I TERENY ZIELENI NIEURZĄDZONEJ*
		OBSZARY TYPU „Z" – OBSZARY OBEJMUJĄCE ŚRODOWISKO PRZYRODNICZE CIEKÓW WODNYCH, ŹRÓDLISK I ZADRZEWIEŃ ŚRÓDPOLNYCH, . BĘDĄCE SYSTEMEM KORYTARZY EKOLOGICZNYCH I OBOK OBSZARÓW LEŚNYCH SKŁADNIKIEM PODSTAWOWEGO SYSTEMU PRZYRODNICZEGO GMINY
		STREFA „O1" – ISTNIEJĄCE OBSZARY PRZEZNACZONE POD ROZWÓJ AKTYWNOŚCI GOSPODARCZEJ, PRODUKCYJNEJ I USŁUGOWEJ
CYJNYCH		*STREFA „P1" - ISTNIEJĄCE OBSZARY PRZEZNACZONE POD ROZWÓJ PRZEMYSŁU*
		TERENY CMENTARZY
		WODY POWIERZCHNIOWE

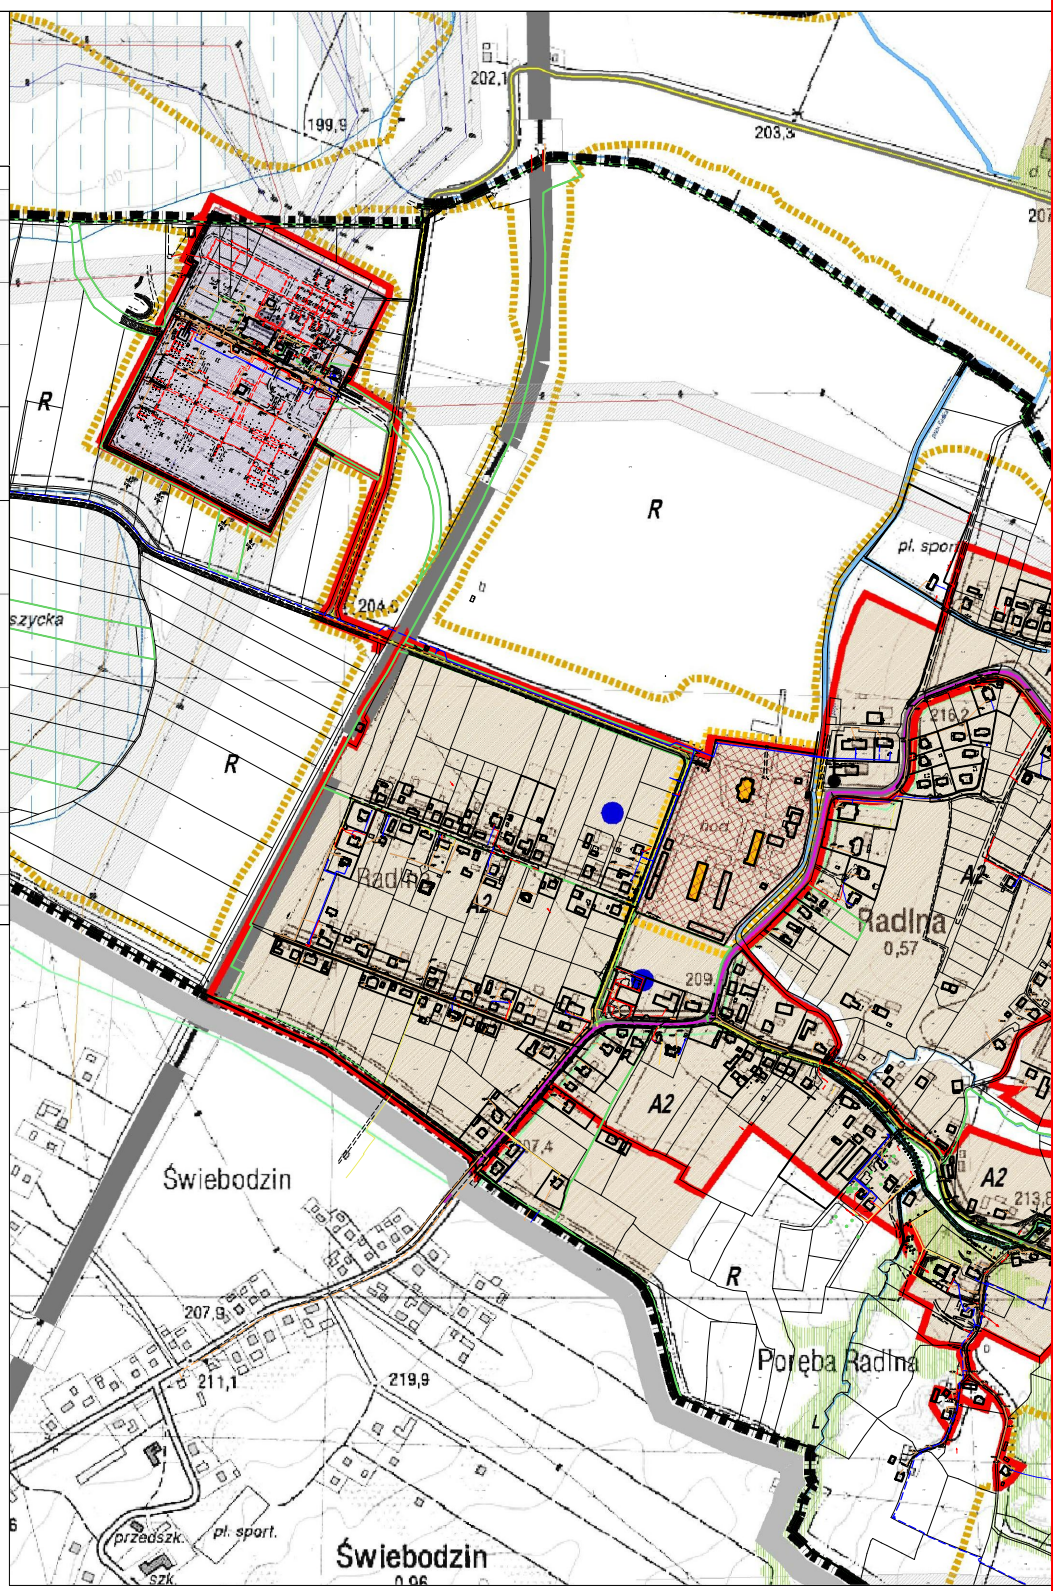

5

ZAŁĄCZNIK NR 1
DO UCHWAŁY
NR XXX/441/2022
RADY GMINY TARNÓW
Z DNIA 25 KWIETNIA 2022 R.

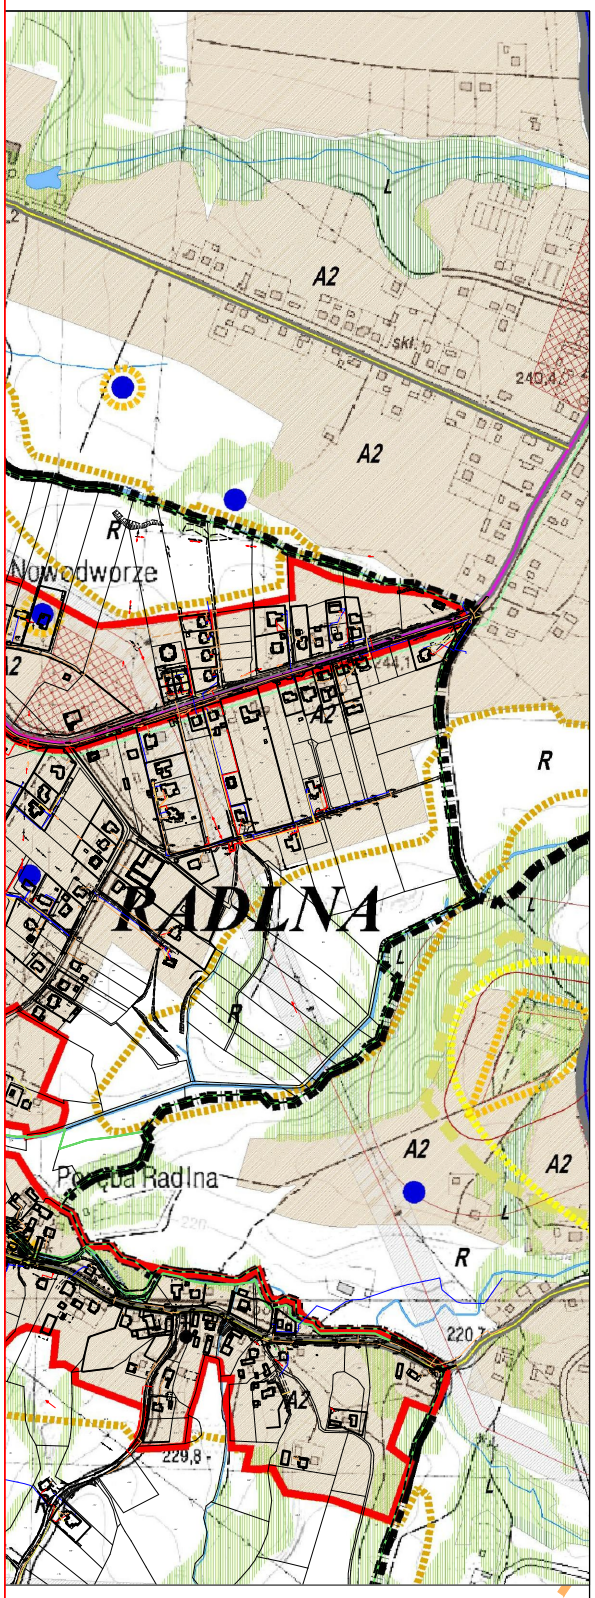

LEGENDA:

USTALENIA PLANU:

	GRANICA OBSZARU OBJĘTEGO PLANEM
	LINIE ROZGRANICZAJĄCE TERENY O RÓŻNYM PRZEZNACZENIU LUB RÓŻNYCH ZASADACH ZAGOSPODAROWANIA
	NIEPRZEKRACZALNE LINIE ZABUDOWY


PRZEZNACZENIA TERENÓW:

KDZ	TERENY DRÓG PUBLICZNYCH KATEGORII ZBIORCZA
KDL	TERENY DRÓG PUBLICZNYCH KATEGORII LOKALNA
KDD	TERENY DRÓG PUBLICZNYCH KATEGORII DOJAZDOWA
KDX	TERENY OGÓLNO DOSTĘPNYCH CIĄGÓW PIESZO - JEZDNYCH
KDW	TERENY DRÓG WEWNĘTRZNYCH
MN	TERENY ZABUDOWY MIESZKANIOWEJ JEDNORODZINNEJ
MNU	TERENY ZABUDOWY MIESZKALNO - USŁUGOWEJ
MW	TERENY ZABUDOWY MIESZKANIOWEJ WIELORODZINNEJ
MR	TERENY ZABUDOWY ZAGRODOWEJ
UU	TERENY ZABUDOWY USŁUGOWEJ
IT	TERENY INFRASTRUKTURY TECHNICZNEJ
ZP	TERENY ZIELENI URZĄDZONEJ
ZN	TERENY ZIELENI PRZYWODNEJ I NIEURZĄDZONEJ
ZL	TERENY LASÓW
R	TERENY ROLNE
W	TERENY WÓD POWIERZCHNIOWYCH
KK	TERENY KOLEJOWE

INFORMACJE :

OE1	OBIEKTY WPISANE DO GMINNEJ EWIDENCJI ZABYTKÓW "OE"
	STREFA OCHRONY KONSERWATORSKIEJ "B"
	STANOWISKO ARCHEOLOGICZNE
	STREFA OCHRONY ARCHEOLOGICZNEJ
	OBSZAR CHRONIONEGO KRAJOBRAZU POGÓRZA CIĘŻKOWICKIEGO
	OBSZAR OSUWISK AKTYWNYCH OKRESOWO
	OBSZARY SZCZEGÓLNEGO ZAGROŻENIA POWODZIĄ, NA KTÓRYCH PRAWDOPODOBIEŃSTWO WYSTĄPIENIA POWODZI JEST ŚREDNIE I WYNOSI RAZ NA 100 LAT
	OBSZARY ZAGROŻENIA POWODZIĄ, NA KTÓRYCH PRAWDOPODOBIEŃSTWO WYSTĄPIENIA POWODZI JEST NISKIE I WYNOSI RAZ NA 500 LAT
	STREFA TECHNICZNA
	LINIE ELEKTROENERGETYCZNE 110 kV
	LINIE ELEKTROENERGETYCZNE 400 kV

6

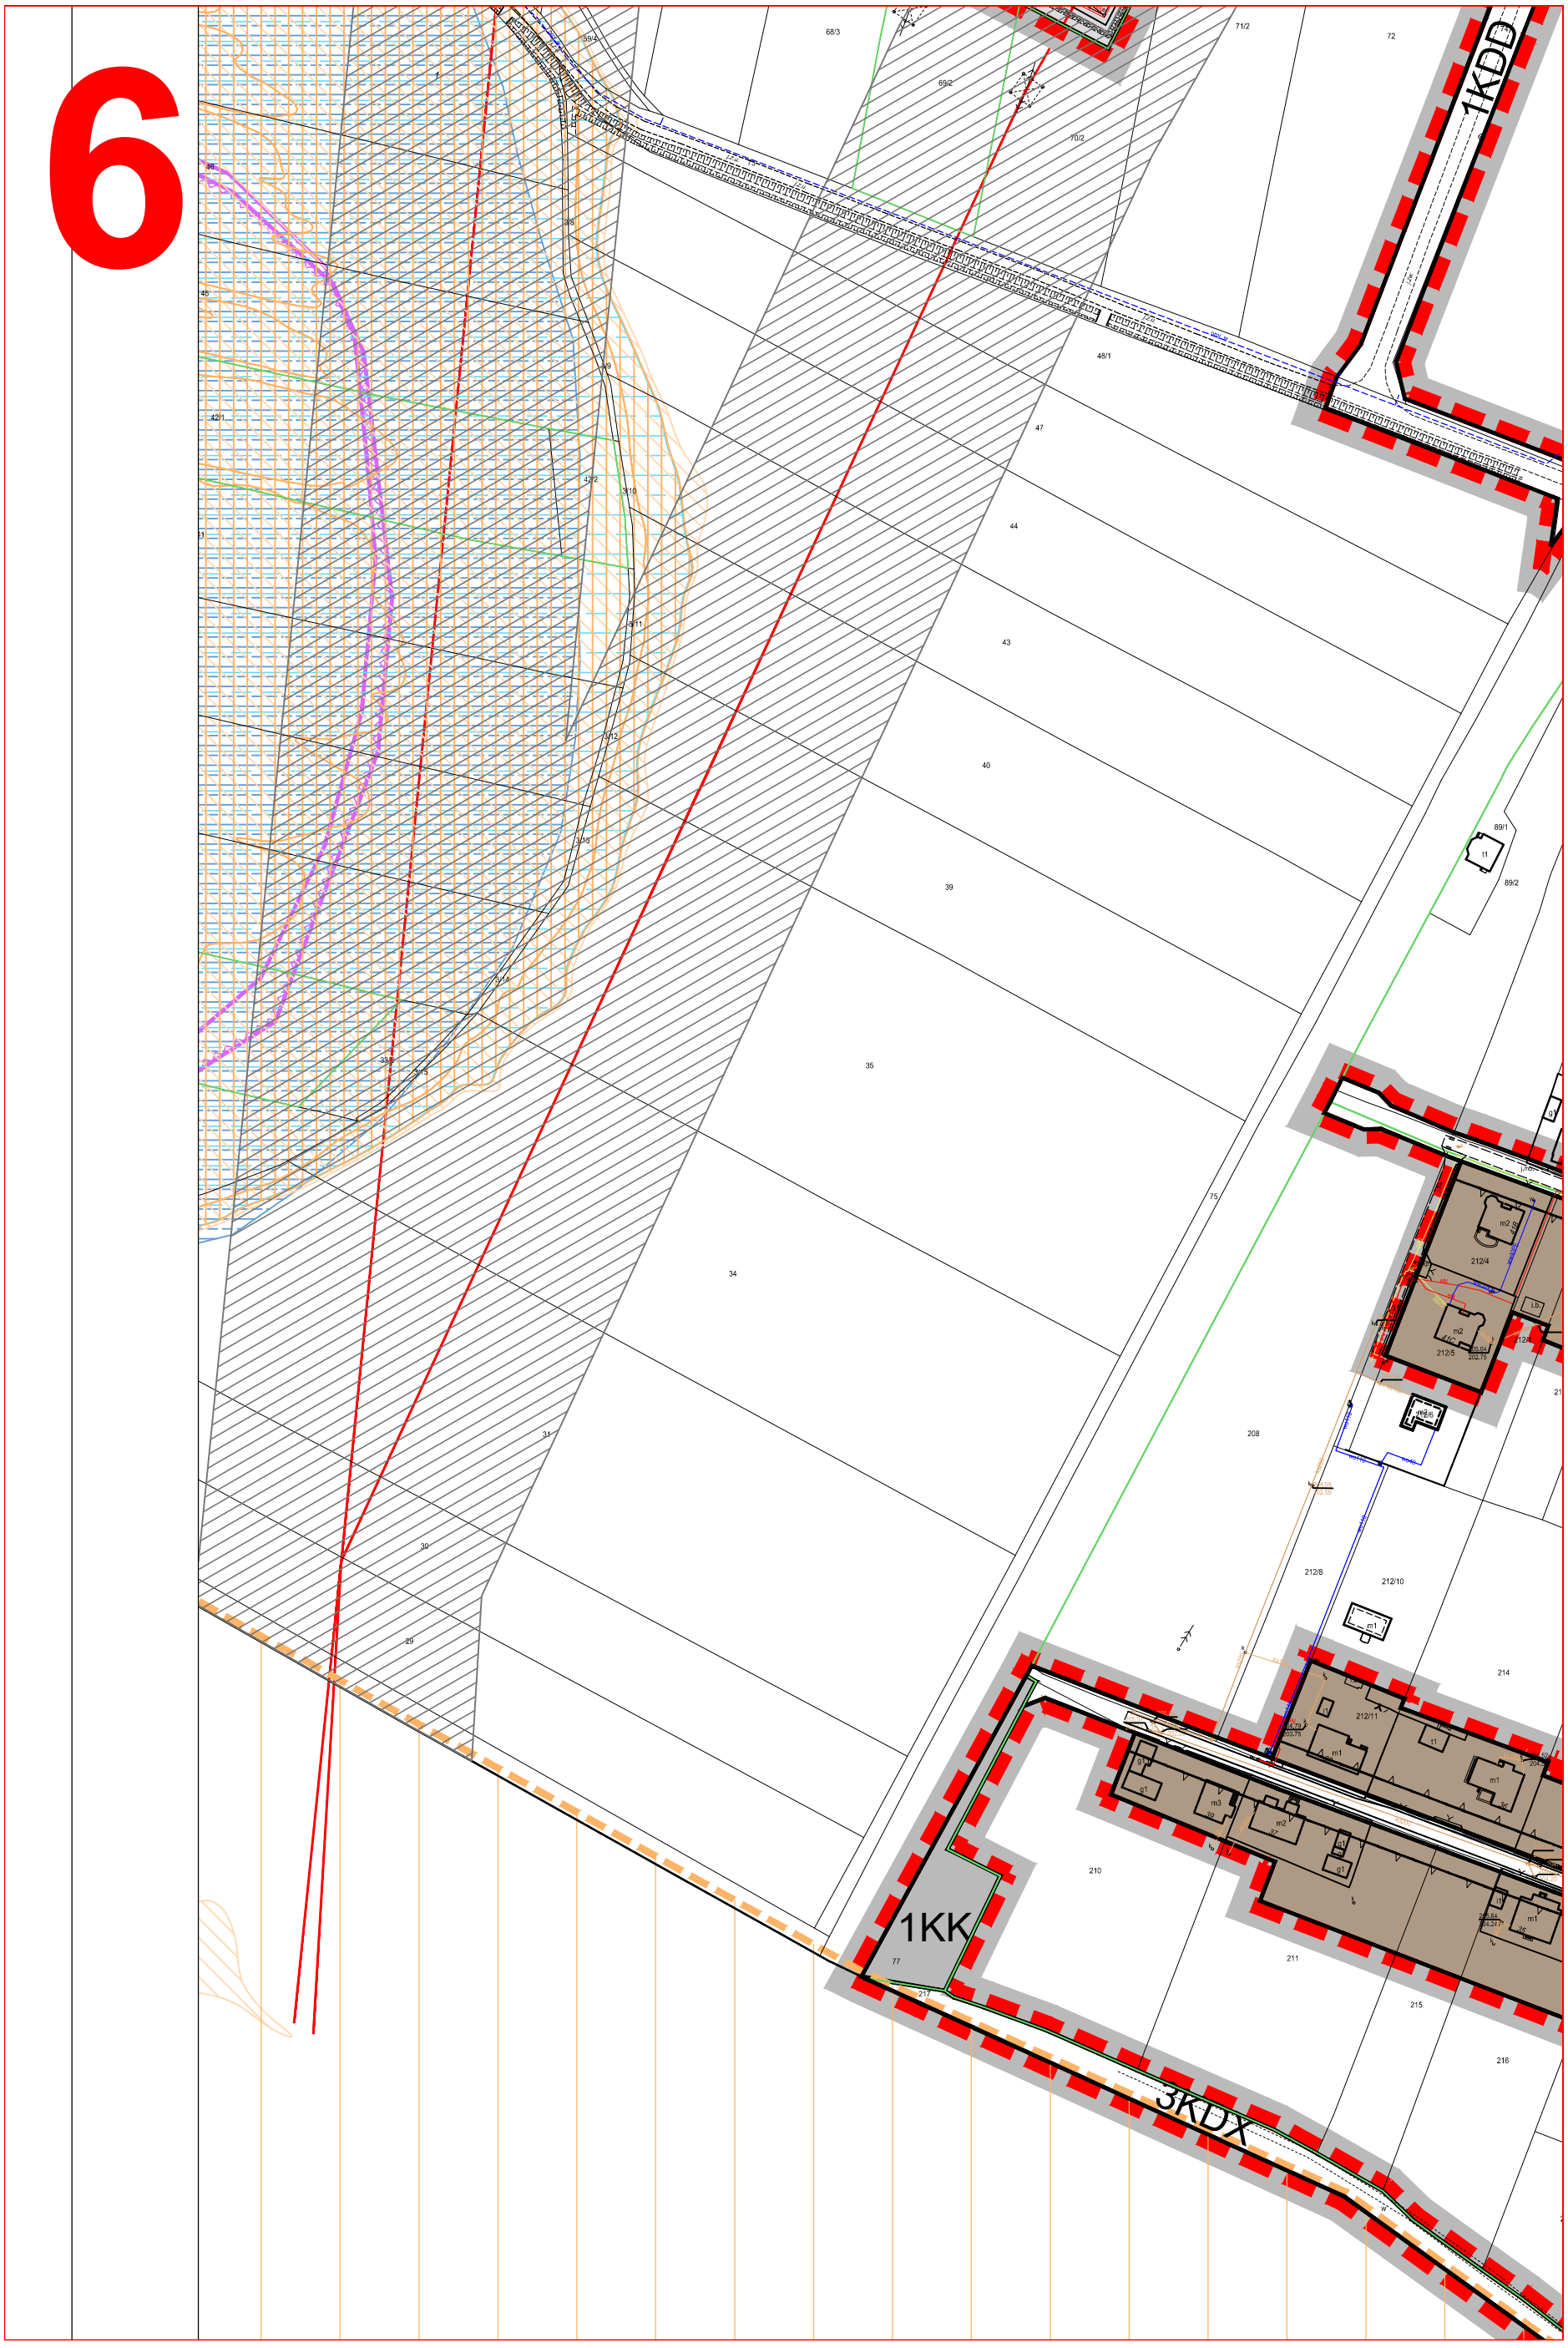
1KDD
1KK
3KDX
68/3
71/2
72
69/2
70/2
48/1
47
44
43
40
39
35
34
31
30
29
89/1
89/2
208
212/4
212/5
212/8
212/10
212/11
214
210
211
215
216
75
77
217

7

2KDD

6MN

7MN

1KDX

1UU

5MNU

3UU

1ZP

2UU


8MN

9MN

12MN


3KDD


8

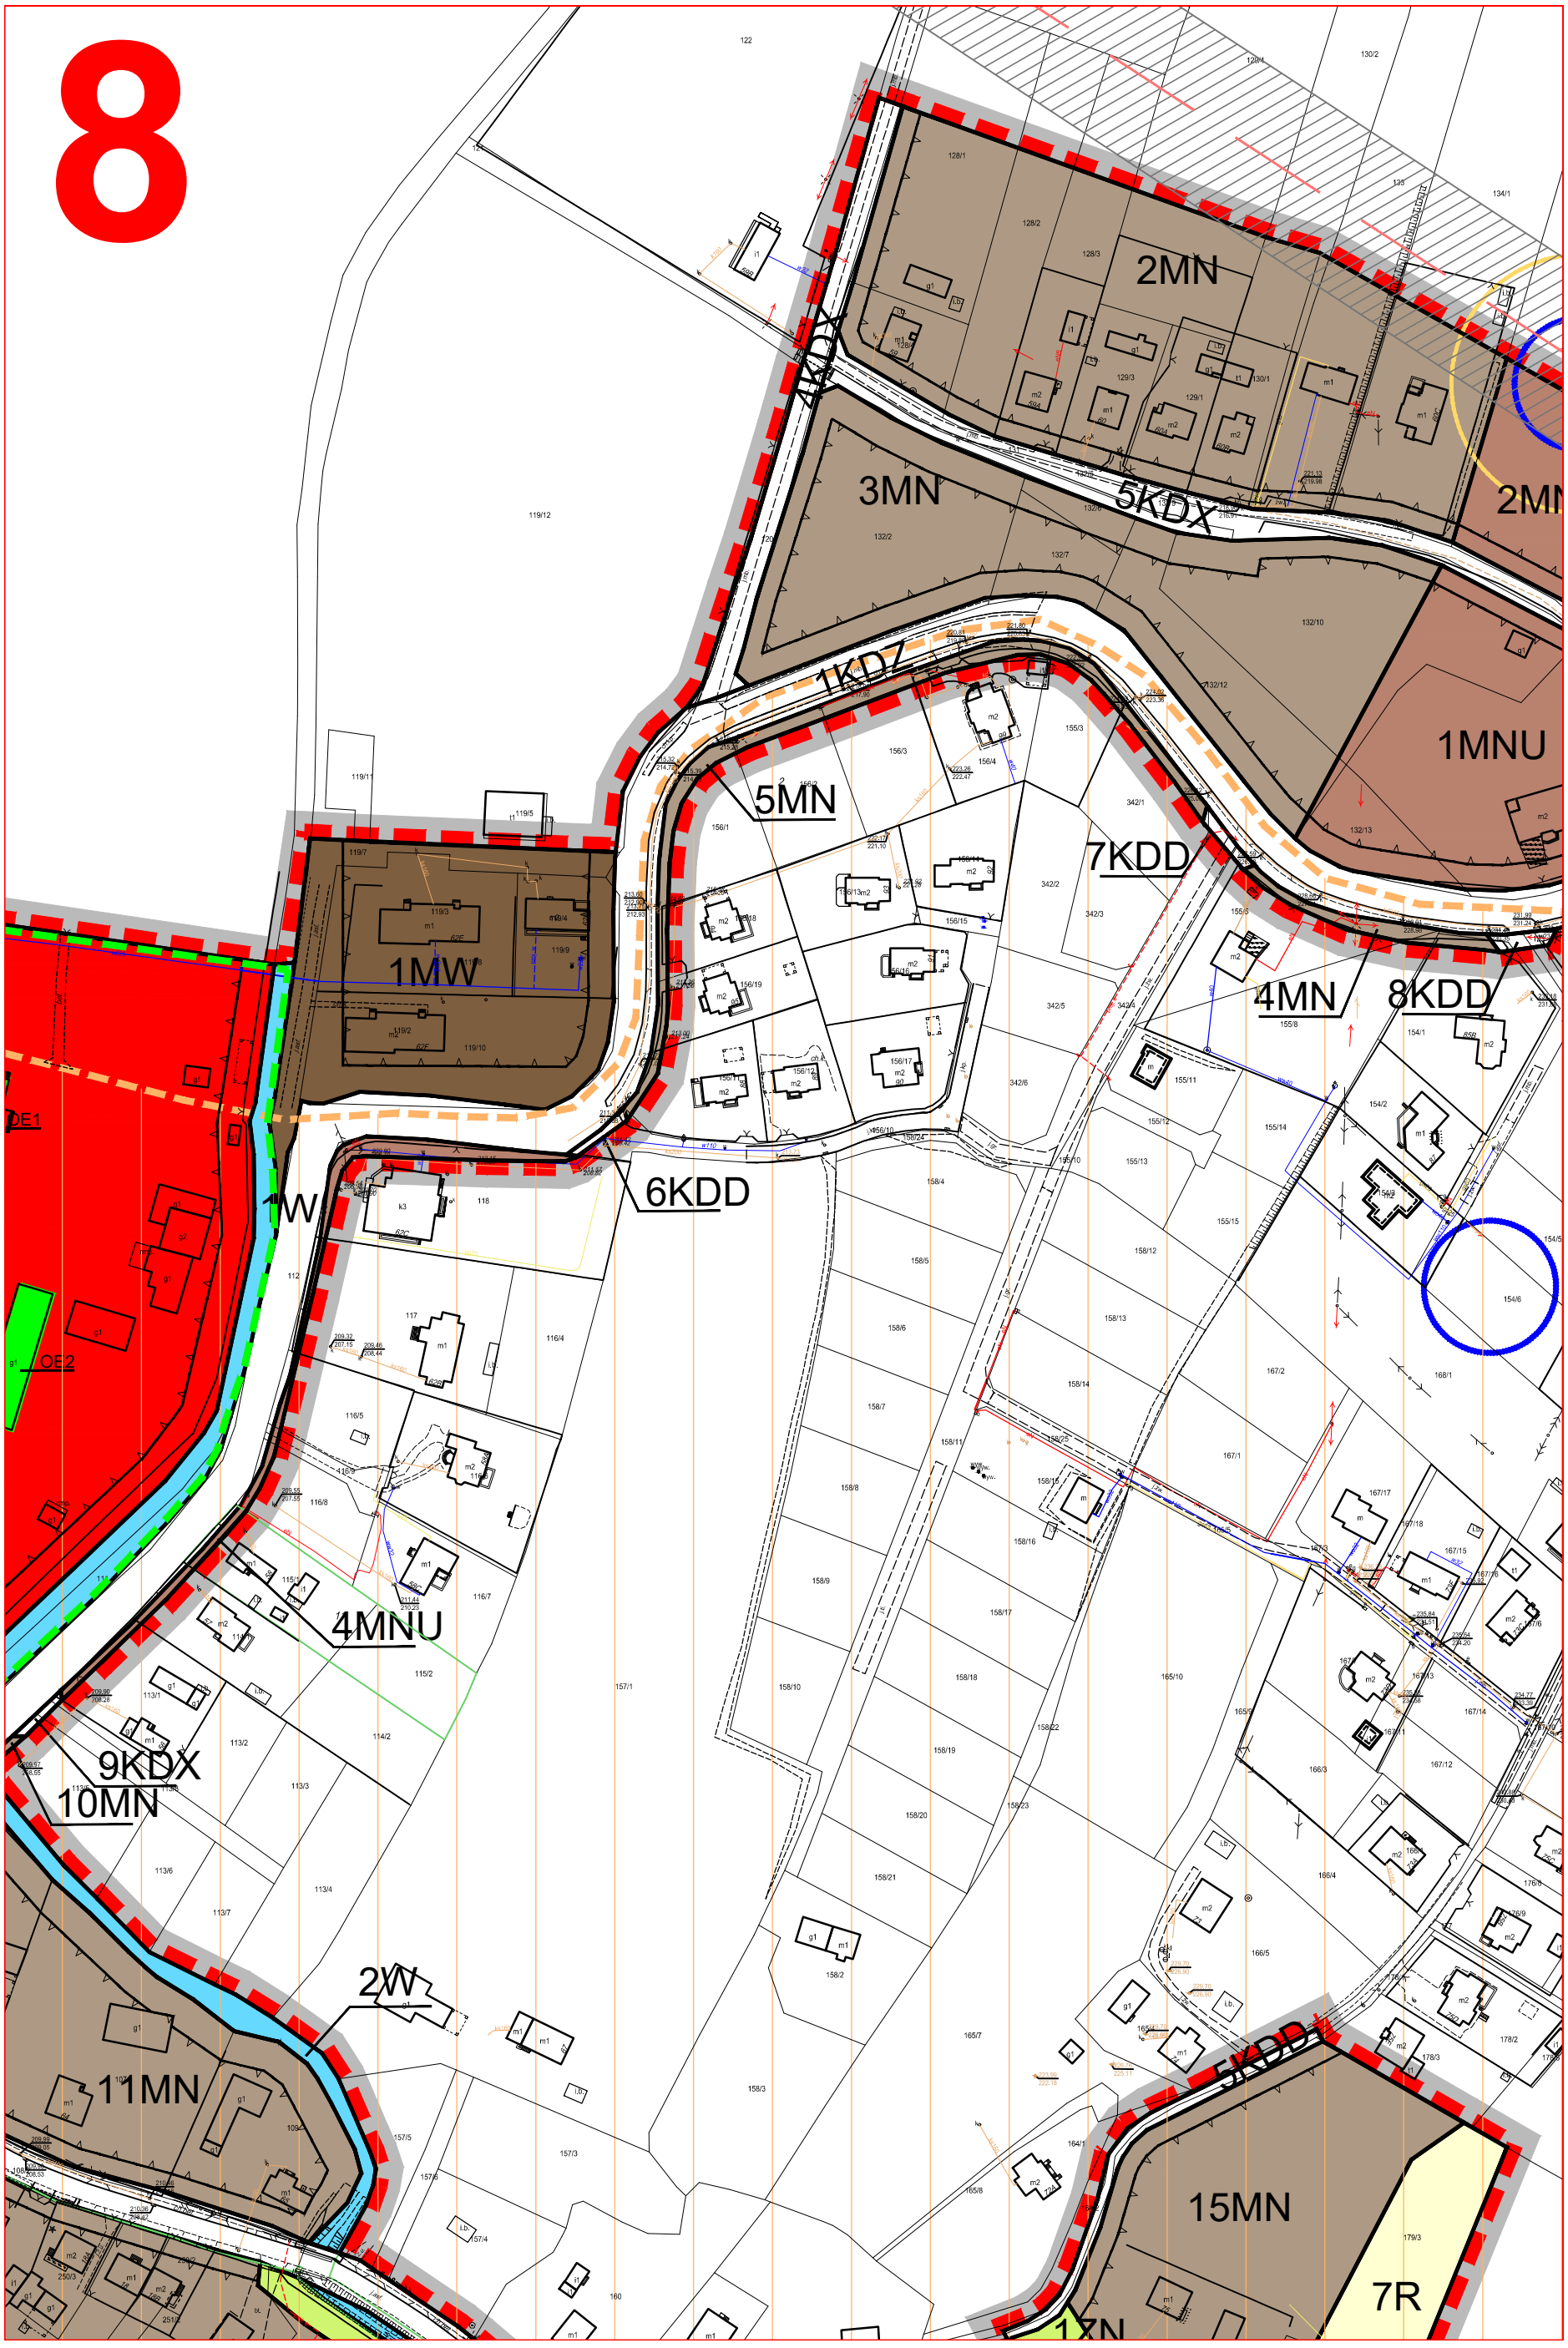

2MN
3MN
5KDX
1KDZ
5MN
7KDD
1MNU
1MW
6KDD
4MN
8KDD
OE1
OE2
4MNU
9KDX
10MN
2W
11MN
7KDD
15MN
7R


9
3MNU
1MN


10

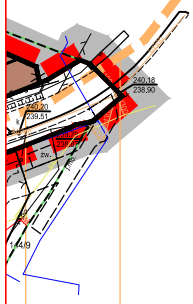

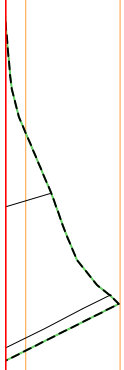


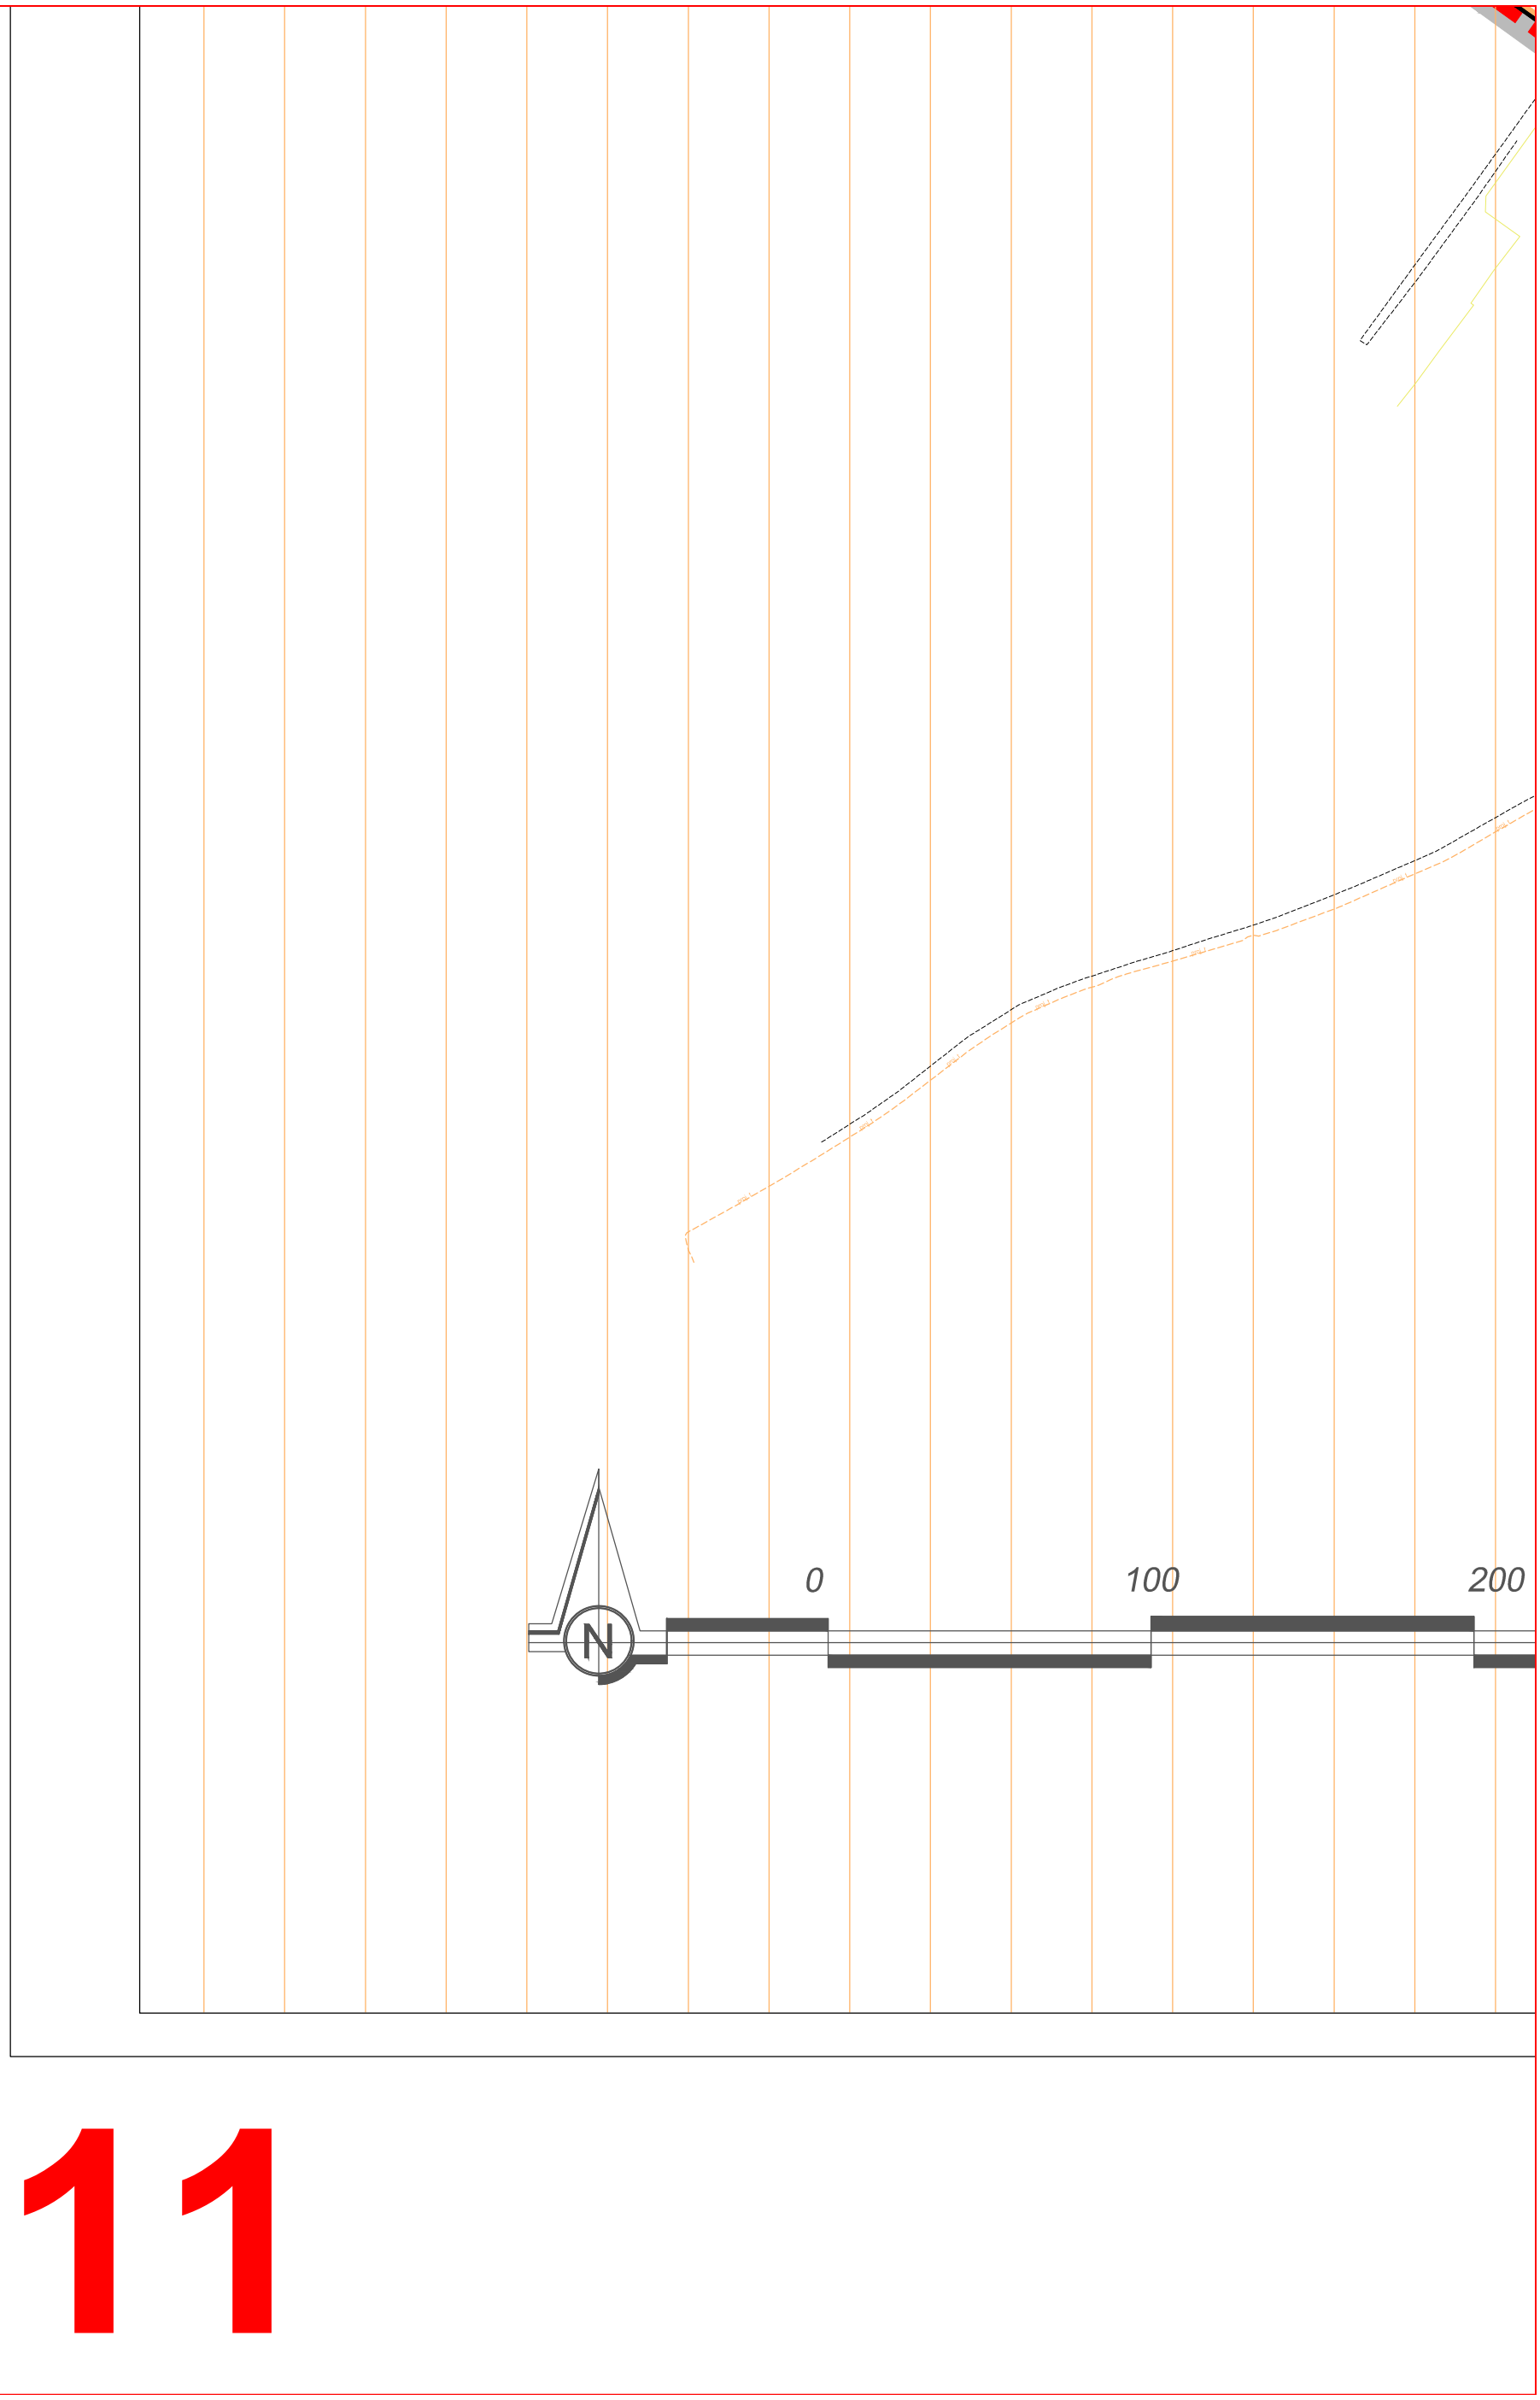



11

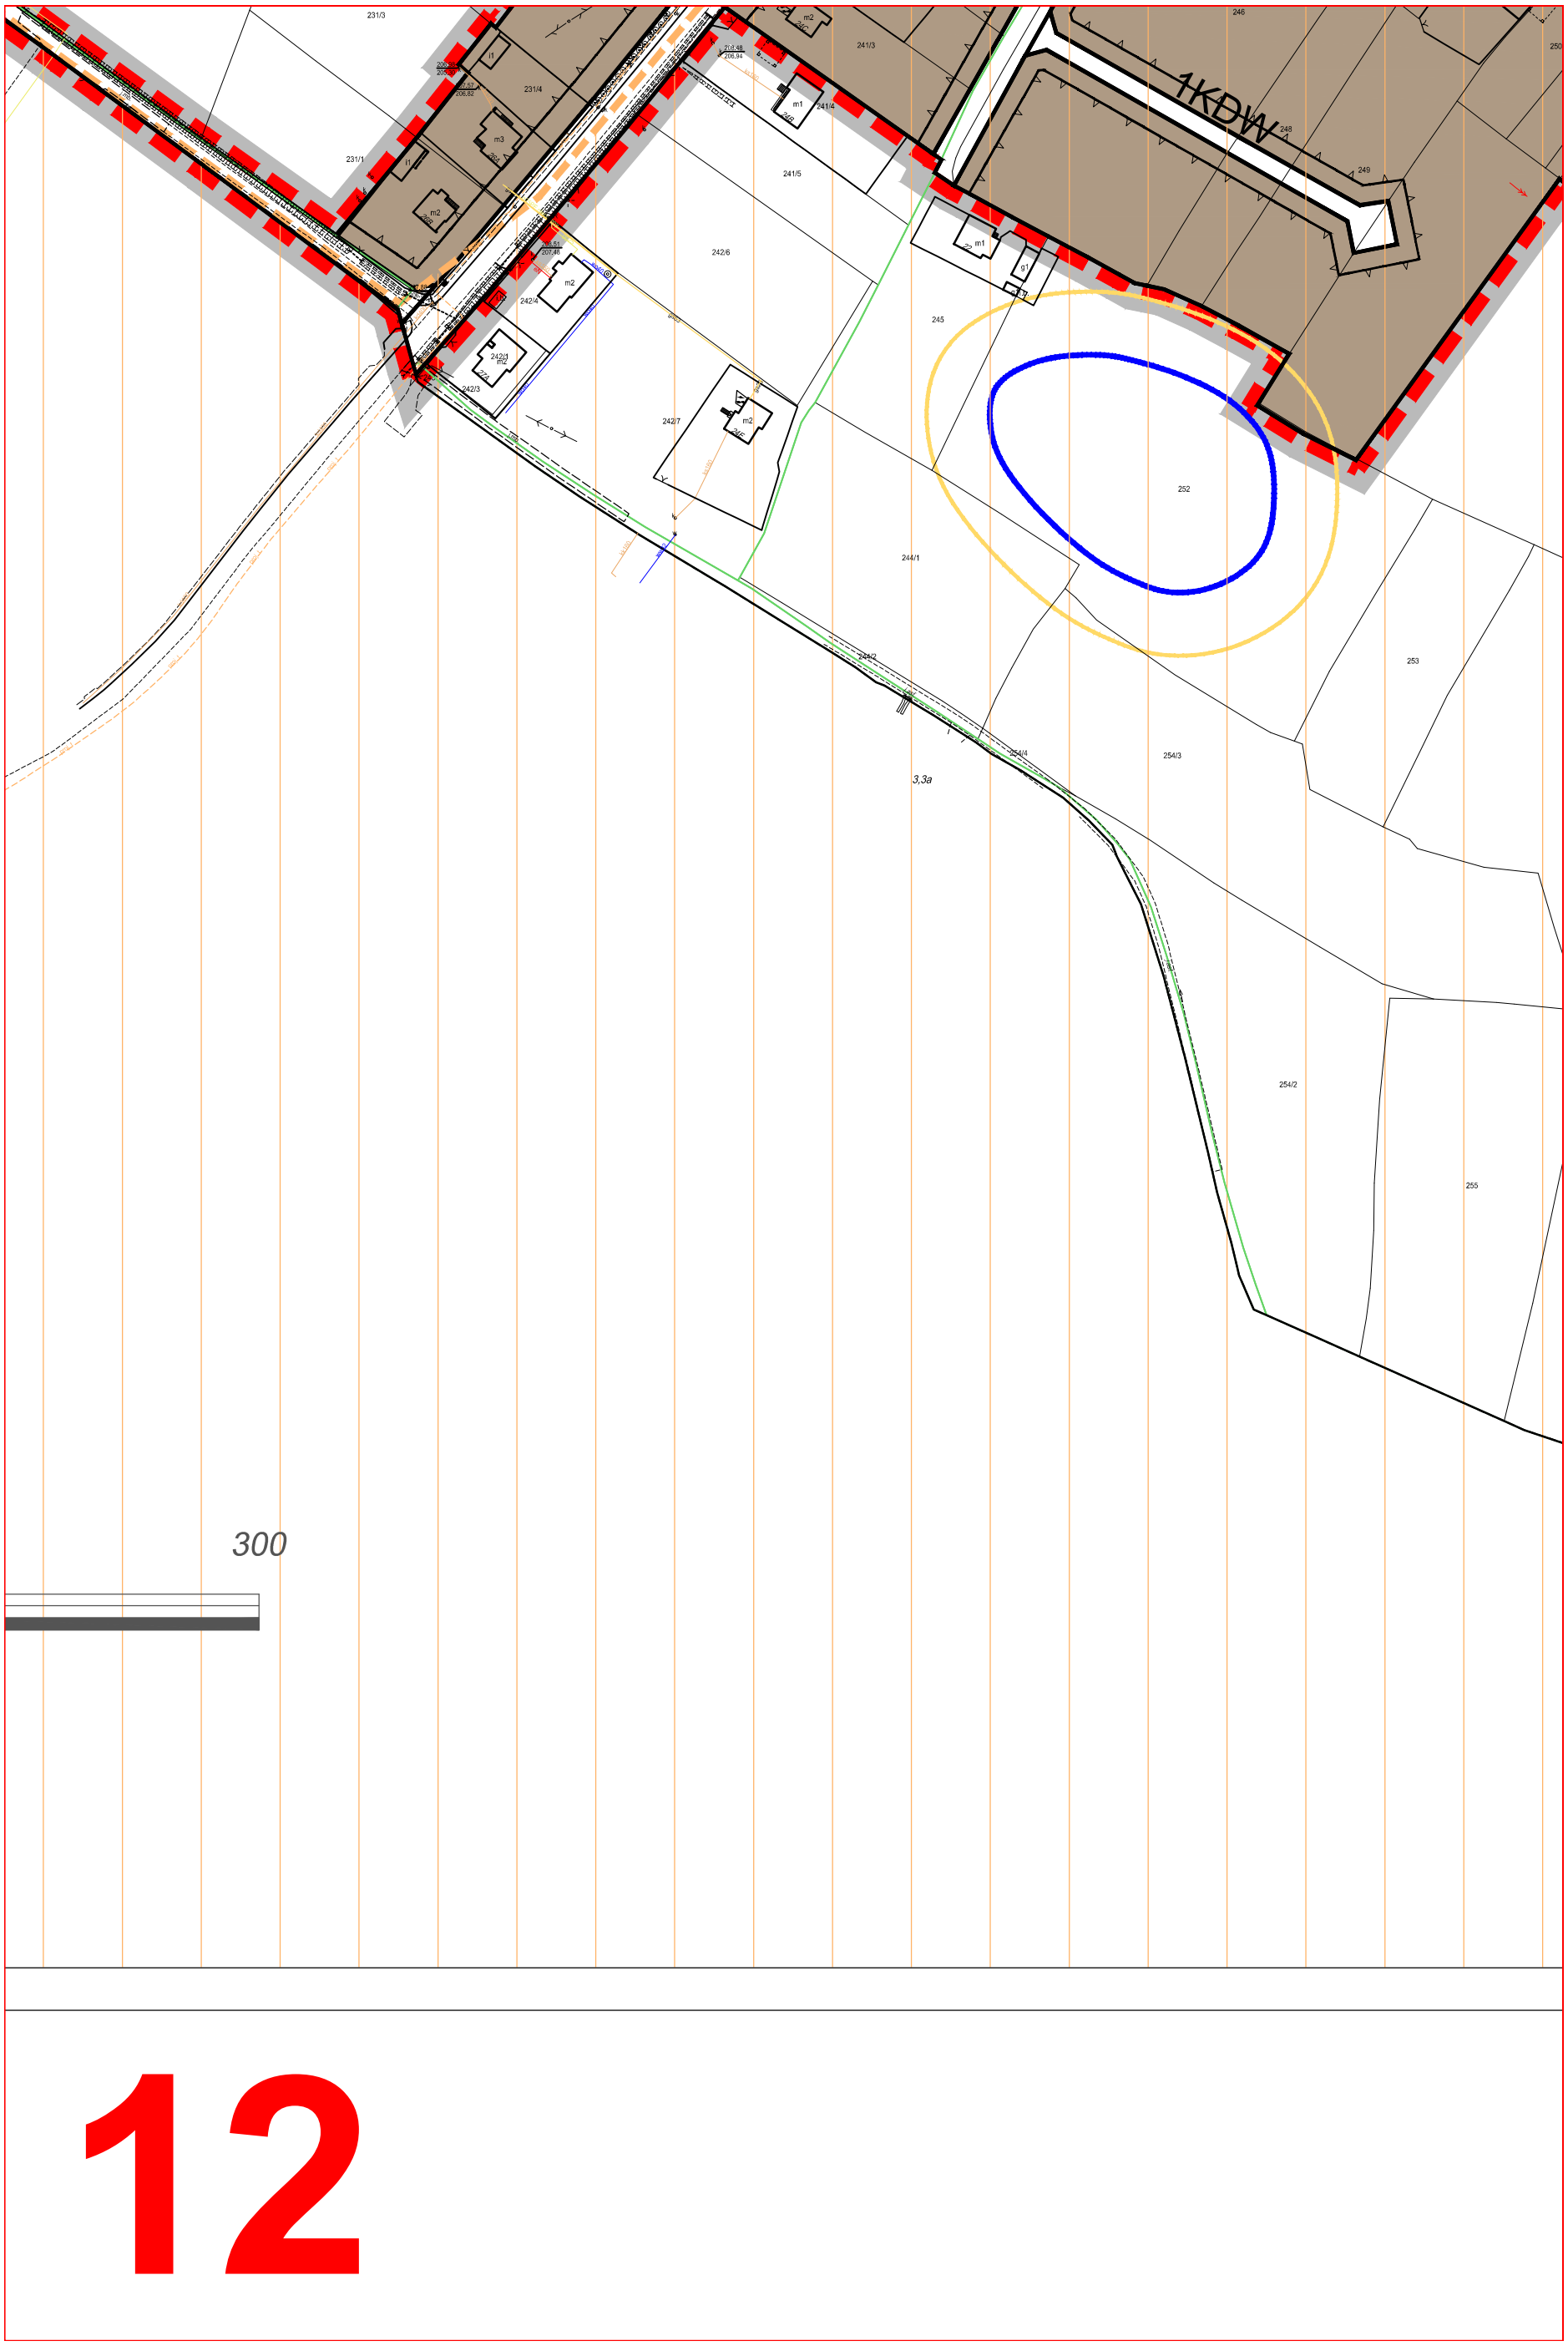
231/3
231/4
231/1
241/3
241/4
241/5
242/6
242/4
242/1
242/3
242/7
245
246
248
249
250
252
244/1
253
254/4
254/3
254/2
255
1KDW
3,3a
300

12

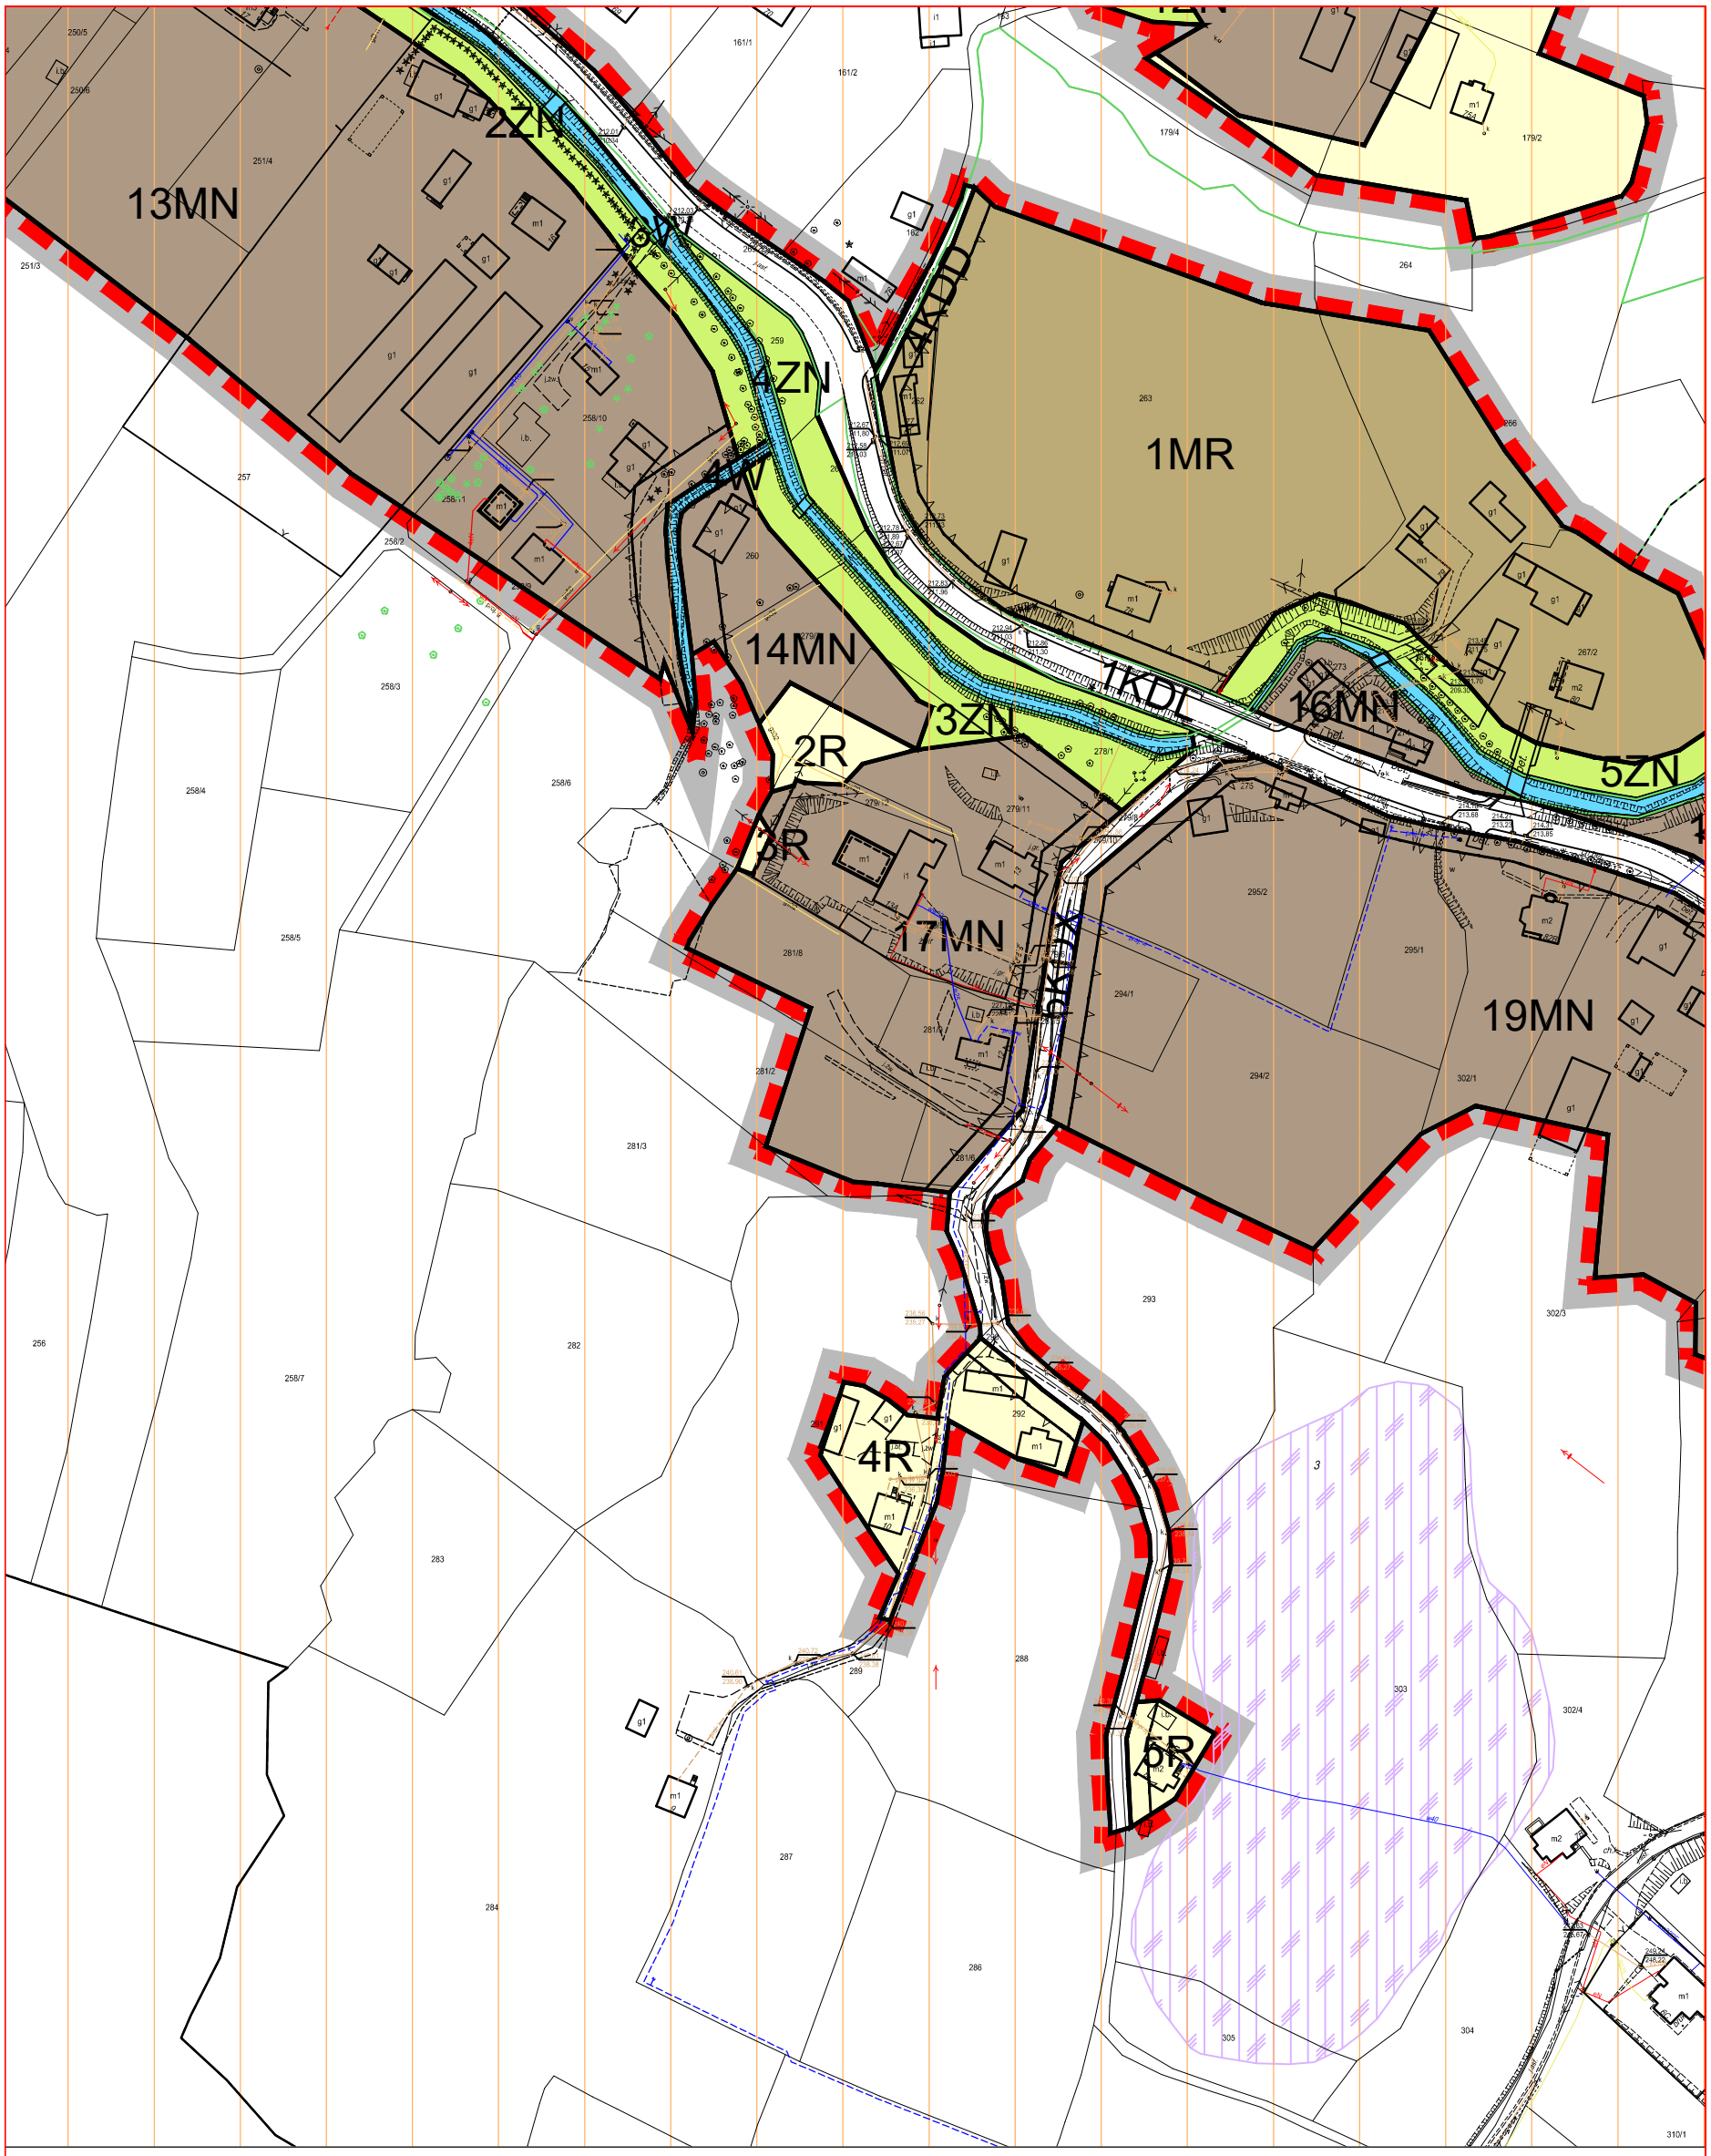
13MN
2ZN
3W
4ZN
1W
14MN
1MR
1KDD
1KDL
16MN
3ZN
2R
5ZN
3R
17MN
6K
19MN
4R
5R
13

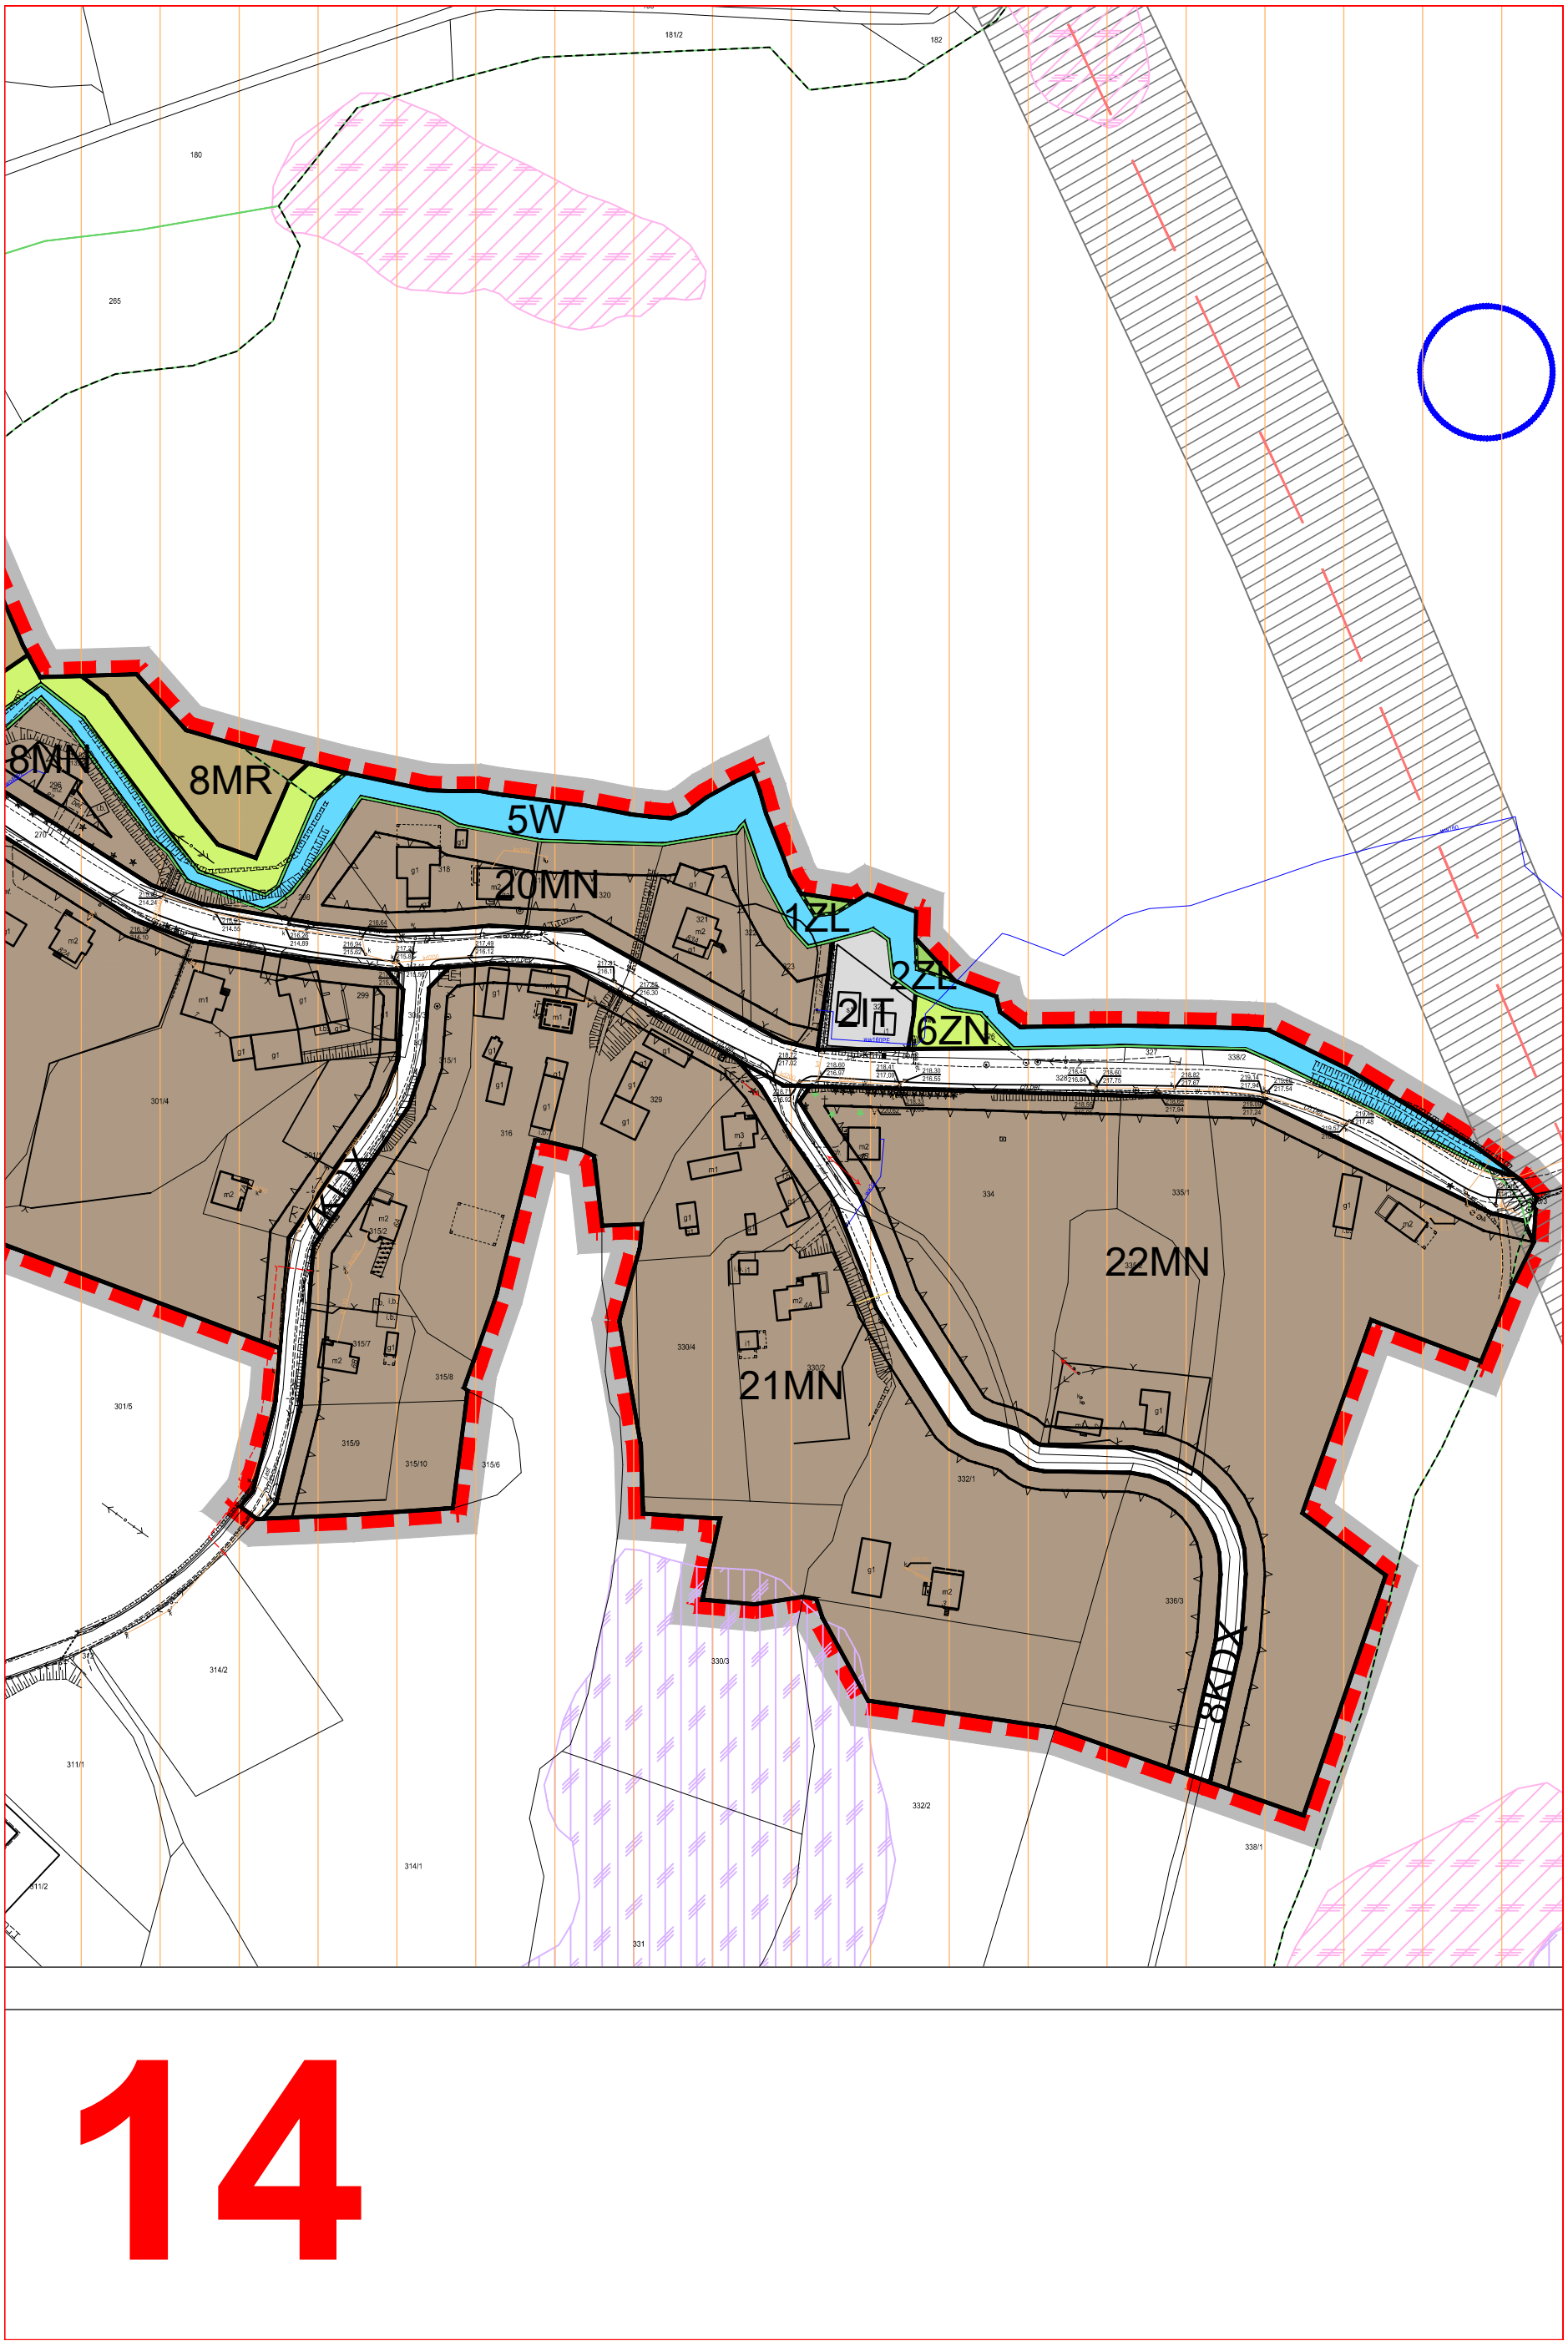
8MN
8MR
5W
20MN
1ZL
2ZL
2IT
6ZN
22MN
21MN
8KDX
180
181/2
182
265
301/4
301/5
314/2
311/1
311/2
314/1
315/1
315/2
315/7
315/8
315/9
315/10
315/6
316
329
330/4
330/2
330/3
331
332/1
332/2
334
335/1
336/3
338/1
14

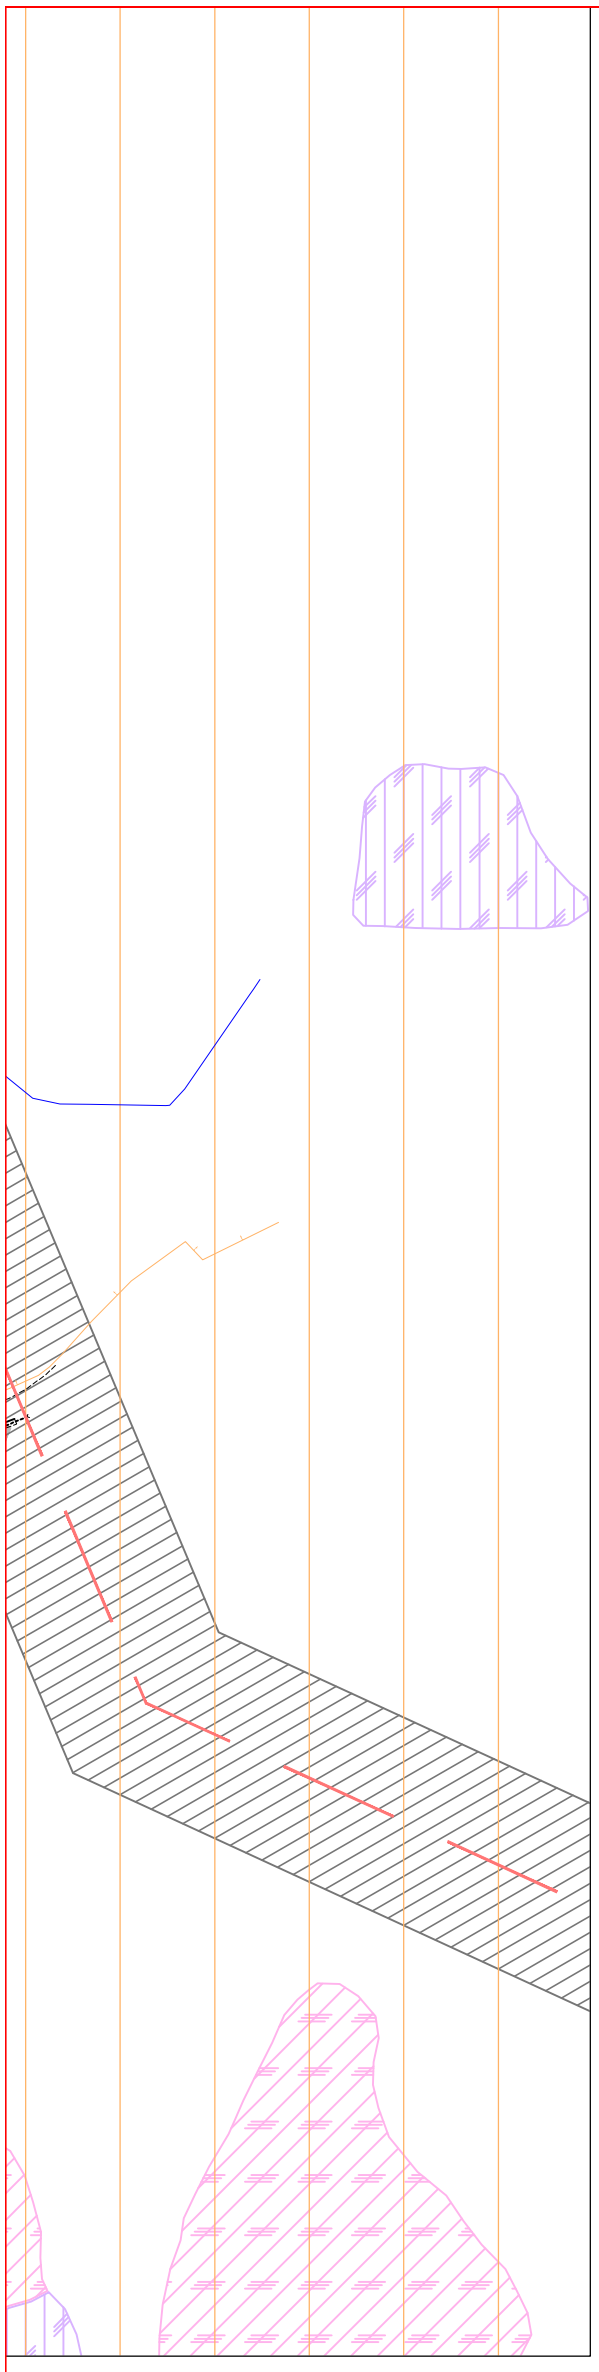

Wykonawca dokumentacji projektowej:

P.A. NOVA S.A.
44-100 Gliwice, ul.Górnych Wałów 42, NIP 631-020-04-17
tel.: (+48 32) 400 41 03 fax: 400 42 01
e-mail: pracownia@pa-nova.com.pl, www.pa-nova.com.pl

PANOVA Since 1987

Treść dokumentacji projektowej:

MIEJSCOWY PLAN ZAGOSPODAROWANIA PRZESTRZENNEGO
NA OBSZARZE GMINY TARNÓW W CZĘŚCI MIEJSCOWOŚCI RADLNA

Symbol dokumentacji projektowej:

T407/ZA/2011

Tytuł rysunku:

RYSUNEK PLANU

Skala rysunku: **1:2000**

Numer rysunku: I

Edycja rysunku: I

Projektował:	mgr inż. arch. **Bohdana Batosz**	*Specjalność:* urbanistyka, architektura	*Data:* 04.2022 r.
	mgr inż. arch. **Sławomir Tront**	*Specjalność:* urbanistyka, architektura	*Data:* 04.2022 r.
	inż. **Leszek Sobieraj**	*Specjalność:* geodezja, GIS	*Data:* 04.2022 r.
Generalny Projektant:	dr inż. arch. **Stanisław Lessaer**	*Specjalność:* urbanistyka, architektura	*Data:* 04.2022 r.

PRAWA AUTORSKIE I POKREWNE ZASTRZEŻONE

15

Załącznik Nr 2 do uchwały Nr XXX/441/2022

Rady Gminy Tarnów

z dnia 25 kwietnia 2022 r.

ROZSTRZYGNIĘCIE RADY GMINY TARNÓW
o sposobie rozpatrzenia nieuwzględnionych uwag wniesionych do wyłożonego
do publicznego wglądu projektu
miejscowego planu zagospodarowania przestrzennego
Lista uwag nieuwzględnionych wniesionych do wyłożonego do publicznego wglądu projektu w dniach od 17 września 2020 r. do 16 listopada 2020 r. - wyłożenie pierwsze - miejscowego planu zagospodarowania przestrzennego na obszarze Gminy Tarnów w części miejscowości Radlna
Lista uwag nieuwzględnionych wniesionych do wyłożonego do publicznego wglądu projektu w dniach od 17 września 2020 r. do 16 listopada 2020 r. - wyłożenie pierwsze - miejscowego planu zagospodarowania przestrzennego na obszarze Gminy Tarnów w części miejscowości Radlna

Na podstawie art. 20 ust. 1 ustawy z dnia 27 marca 2003 r. o planowaniu i zagospodarowaniu przestrzennym (Dz. U. z 2022 r., poz. 503) Rada Gminy Tarnów stwierdza iż, w ustalonych terminach do wyłożonego do publicznego wglądu projektu miejscowego planu zagospodarowania przestrzennego na obszarze Gminy Tarnów w części miejscowości **Radlna** wpłynęły 4 uwagi.

Przedmiotowy projekt został wyłożony do publicznego wglądu w dniach:

od 17 września 2020 r. do 16 listopada 2020 r. – pierwsze wyłożenie,

od 3 grudnia 2021r. do 31 grudnia 2021 r. – drugie wyłożenie,

Rada Gminy Tarnów rozstrzyga o sposobie rozpatrzenia uwag nieuwzględnionych przez Wójta Gminy Tarnów (oznaczonych numeracją zgodnie z wykazem uwag stanowiących załącznik do rozstrzygnięcia Wójta Gminy Tarnów) w następujący sposób:

Lista uwag nieuwzględnionych wniesionych do wyłożonego do publicznego wglądu projektu w dniach od 17 września 2020 r. do 16 listopada 2020 r. - wyłożenie pierwsze - miejscowego planu zagospodarowania przestrzennego na obszarze Gminy Tarnów w części miejscowości Radlna

Lp.	Numer uwagi	Data wpływu uwagi	Nazwisko i imię, nazwa jednostki organizacyjnej i adres zgłaszającego uwagi	Treść uwagi	Oznaczenie nieruchomości, której dotyczy uwaga	Ustalenia projektu planu dla nieruchomości, której dotyczy uwaga	Rozstrzygnięcie Wójta Gminy Tarnów w sprawie rozpatrzenia uwagi		Rozstrzygnięcie Rady Gminy Tarnów w sprawie rozpatrzenia uwagi		Uwagi
							Uwaga uwzględniona	Uwaga nieuwzględniona	Uwaga uwzględniona	Uwaga nieuwzględniona	
1	2	3	4	5	6	7	8	9	10	11	12
3	3.1	5.11.2020	Osoby fizyczne	Wniosek o zmianę	136/7, 136/6, 135	2MW	X	X	X	X	Tylko w zakresie MPZP, we wniosku

				przeznaczenia działek na zabudowę mieszkaniową jednorodzinną							wskazano całe działki, także w części znajdującej się poza granicą planu
4	4.1	26.11.2020	Osoby fizyczne	Wniosek o zmianę przeznaczenia działek na zabudowę mieszkaniową jednorodzinną	136/7, 136/6, 135	2MW	X	X	x	X	Tylko w zakresie MPZP, we wniosku wskazano całe działki, także w części znajdującej się poza granicą planu

Załącznik Nr 3 do uchwały Nr XXX/441/2022

Rady Gminy Tarnów

z dnia 25 kwietnia 2022 r.

ROZSTRZYGNIĘCIE O SPOSOBIE REALIZACJI, ZAPISANYCH W PLANIE INWESTYCJI Z ZAKRESU INFRASTRUKTURY TECHNICZNEJ, KTÓRE NALEŻĄ DO ZADAŃ WŁASNYCH GMINY TARNÓW ORAZ ZASAD ICH FINANSOWANIA, ZGODNIE Z PRZEPISAMI O FINANSACH PUBLICZNYCH

Zgodnie z art. 20 ust. 1 ustawy z dnia 27 marca 2003 r. o planowaniu i zagospodarowaniu przestrzennym (Dz. U. z 2022 r., poz. 503) Rada Gminy w Tarnowie postanawia, co następuje:

1. Na terenie objętym planem zagospodarowania przestrzennego na obszarze Gminy Tarnów w części miejscowości Radlna, inwestycje z zakresu infrastruktury technicznej należące do zadań własnych gminy, realizowane będą z budżetu Gminy Tarnów oraz ze środków zewnętrznych.

2. Harmonogramu realizacji inwestycji nie określa się.

Załącznik Nr 4 do uchwały Nr XXX/441/2022

Rady Gminy Tarnów

z dnia 25 kwietnia 2022 r.

Zalacznik4.gml

Dane przestrzenne, o których mowa w art. 67a ust. 3 i 5 ustawy z dnia 27 marca 2003 r. o planowaniu i zagospodarowaniu przestrzennym (Dz. U. z 2022 r. poz. 503) ujawnione zostaną po kliknięciu w ikonę

Uzasadnienie

Dotyczy projektu miejscowego planu zagospodarowania przestrzennego na obszarze Gminy Tarnów w części miejscowości **Radlna** sporządzanego na podstawie uchwały Rady Gminy Tarnów nr XLIX/508/2010r z dnia 20 września 2010 roku o przystąpieniu do sporządzenia miejscowego planu zagospodarowania przestrzennego na obszarze Gminy Tarnów w części miejscowości Radlna.

Na podstawie art. 15 ust. 1 ustawy o planowaniu i zagospodarowaniu przestrzennym (Dz. U. z 2022 r., poz. 503) przedstawia się:

1.**Sposób realizacji wymogów wynikających z art. 1 ust. 2-4.**

W przedmiotowym projekcie planu miejscowego uwzględniono:

1) wymagania ładu przestrzennego, w tym urbanistyki i architektury - w projekcie planu ustalono wskaźniki i wytyczne dotyczące wysokości i formy zabudowy (w tym zakazano zabudowy szeregowej), intensywności, geometrii dachów, materiałów elewacyjnych i pokrycia dachów, wyznaczono nieprzekraczalne linie zabudowy w celu wyeliminowania chaosu przestrzennego i kształtowania nowej zabudowy w sposób harmonijny i nawiązujący do otaczającego krajobrazu;

2) walory architektoniczne i krajobrazowe – ustalone w projekcie planu powyższe wskaźniki i wytyczne określono w sposób jak najbardziej nawiązujący do istniejącej zabudowy znajdującej się w granicach planu i jego sąsiedztwie;

3) wymagania ochrony środowiska, w tym gospodarowania wodami i ochrony gruntów rolnych i leśnych:

·w obszarze planu występują nieliczne i niewielkie tereny leśne, fragmenty większych skupisk leśnych znajdujących się poza granicą planu, a tereny rolne przeznaczone pod zainwestowanie posiadają zgodę na przeznaczenie na cele nierolnicze, uzyskaną przy sporządzaniu przedmiotowego miejscowego planu zagospodarowania przestrzennego oraz poprzedzającego go planu ogólnego,

·południowo – wschodnia część planu znajduje się w granicach Obszaru Chronionego Krajobrazu, w którym obowiązują przepisy związane z prawem ochrony przyrody, poza tym w obszarze planu nie występują inne obiekty ani obszary objęte formami ochrony przyrody,

·projekt planu został uzgodniony i zaopiniowany przez odpowiednie instytucje, w tym: Państwowego Wojewódzkiego Inspektora Sanitarnego w Krakowie, Państwowego Powiatowego Inspektora Sanitarnego w Tarnowie, Regionalną Dyrekcję Ochrony Środowiska w Krakowie, Wydział Spraw Terenowych, Oddział w Tarnowie,

·w ramach strategicznej oceny oddziaływania na środowisko sporządzono prognozę oddziaływania planu na środowisko, w której po przeanalizowaniu możliwych skutków środowiskowych, jakie potencjalnie może powodować realizacja ustaleń planu, w rozbiciu na poszczególne komponenty środowiska w fazie realizacji i funkcjonowania planowanych przedsięwzięć – określono, że wpływ na środowisko będzie nieodwracalny, jednak negatywny w stopniu nieznacznym;

4) wymagania ochrony dziedzictwa kulturowego i zabytków oraz dóbr kultury współczesnej:

·w obszarze planu występują obiekty wpisane do gminnej ewidencji zabytków: budynki pozostałe z zespołu dworsko – gospodarczo – parkowego, oraz stanowiska archeologiczne, objęte ochroną w projekcie planu, dla których w tekście planu zapisano nakazy, zakazy i dopuszczenia mające na celu ich zachowanie i ochronę, dla stanowisk archeologicznych oraz dawnego zespołu dworsko – gospodarczo – parkowego wskazano strefy ochrony konserwatorskiej,

·projekt planu został uzgodniony przez Wojewódzkiego Konserwatora Zabytków w Krakowie oraz Wojewódzkiego Konserwatora Zabytków, Delegaturę w Tarnowie,

·w obszarze planu nie występują żadne obiekty kwalifikujące się do określenia jako dobra kultury współczesnej;

5) wymagania ochrony zdrowia oraz bezpieczeństwa ludzi i mienia, a także potrzeby osób niepełnosprawnych:

·zagospodarowanie terenów w sposób zgodny z zapisami planu nie będzie powodował zagrożenia dla bezpieczeństwa ludzi i mienia;

·w projekcie planu nakazano dostosowanie przestrzeni publicznych do potrzeb osób niepełnosprawnych;

6) walory ekonomiczne przestrzeni – zagospodarowanie terenów położonych w granicach przedmiotowego planu, w sposób zgodny z jego ustaleniami przyniesie częściowy wzrost ich wartości,

7) prawo własności – właściciele gruntów położonych w granicach planu mogą rozporządzać swoją własnością w sposób zgodny z prawem, w tym również prawem miejscowym;

8) potrzeby obronności i bezpieczeństwa państwa – ze względu na położenie terenu objętego projektem planu i sposób jego zagospodarowania, ustalenia planu nie będą miały żadnego znaczenia dla potrzeb obronności i bezpieczeństwa państwa;

9) potrzeby interesu publicznego – wskazano przestrzenie publiczne: tereny komunikacji dróg publicznych o przeznaczeniu KDZ, KDL, KDD, tereny zieleni urządzonej ZP oraz ogólnodostępne: miejsca postojowe, parkingi, place, skwery i ciągi piesze nie wyznaczone graficznie na rysunku planu;

10) potrzeby w zakresie rozwoju infrastruktury technicznej, w szczególności sieci szerokopasmowych – zapisy planu umożliwiają swobodny (i zgodny z potrzebami przy zagospodarowaniu terenów według ustaleń planu) rozwój infrastruktury, takiej jak: sieci elektroenergetyczne, wodociągi, kanalizacja, sieć ciepłownicza oraz inne (telewizja kablowa, alarmowa, internetowa), możliwa jest także lokalizacja nowych stacji bazowych telefonii komórkowych, w tym urządzeń nadawczych, stacji radiowych i centrali telekomunikacyjnych, mogących znacząco oddziaływać na środowisko, w miejscach nie eksponowanych w granicach działek lub na obiektach, które nie podlegają ochronie ze względów konserwatorskich;

11) zapewnienie udziału społeczeństwa w pracach nad miejscowym planem zagospodarowania przestrzennego, w tym przy użyciu środków komunikacji elektronicznej – procedurę sporządzenia miejscowego planu zagospodarowania przestrzennego przeprowadzono zgodnie z wymogami art. 17 ustawy z dnia 27 marca 2003 r. o planowaniu i zagospodarowaniu przestrzennym. Wójt Gminy Tarnów wykonał odpowiednie czynności formalno-prawne, w tym:

·ogłosił w prasie miejscowej oraz przez obwieszczenie, a także na tablicach ogłoszeń o podjęciu uchwały o przystąpieniu do sporządzania zmiany planu określając jednocześnie formę, miejsce i termin składania wniosków do planu, nie krótszy niż 21 dni od dnia ogłoszenia,

·sporządził projekt zmiany planu miejscowego wraz z prognozą oddziaływania na środowisko, rozpatrując jednocześnie złożone wnioski, o których powyżej,

·ogłosił w prasie miejscowej oraz przez obwieszczenie, a także na tablicach ogłoszeń o wyłożeniu projektu zmiany planu do publicznego wglądu na co najmniej 7 dni przed dniem wyłożenia,

·wyłożył projekt zmiany planu wraz z prognozą oddziaływania na środowisko do publicznego wglądu na okres co najmniej 21 dni, zamieszczając również projekt planu na stronie internetowej Gminy,

·zorganizował w trakcie wyłożenia do publicznego wglądu dyskusję publiczną nad przyjętymi w projekcie zmiany planu rozwiązaniami,

·wyznaczył w ogłoszeniu termin, w którym osoby fizyczne i prawne oraz jednostki organizacyjne nieposiadające osobowości prawnej mogą wnosić uwagi dotyczące projektu zmiany planu, nie krótszy niż 14 dni od dnia zakończenia okresu wyłożenia projektu planu, uwagi można było wnosić w formie pisemnej do Wójta Gminy Tarnów na adres Urząd Gminy Tarnów, lub ustnie do protokołu w siedzibie Urzędu, bądź w postaci elektronicznej opatrzone bezpiecznym podpisem elektronicznym na podany adres,

·rozpatrzył uwagi w terminie nie dłuższym niż 21 dni od dnia upływu terminu ich składania,

·wprowadził zmiany do projektu zmiany planu miejscowego wynikające z rozpatrzenia uwag,

·ponownie ogłosił w prasie miejscowej oraz przez obwieszczenie, a także na tablicach ogłoszeń o wyłożeniu projektu zmiany planu do publicznego wglądu na co najmniej 7 dni przed dniem wyłożenia,

·ponownie wyłożył projekt zmiany planu wraz z prognozą oddziaływania na środowisko do publicznego wglądu na okres co najmniej 21 dni, zamieszczając również projekt planu na stronie internetowej Gminy,

·zorganizował w trakcie ponownego wyłożenia do publicznego wglądu dyskusję publiczną nad przyjętymi w projekcie zmiany planu rozwiązaniami,

·ponownie wyznaczył w ogłoszeniu termin, w którym osoby fizyczne i prawne oraz jednostki organizacyjne nieposiadające osobowości prawnej mogą wnosić uwagi dotyczące projektu zmiany planu, nie krótszy niż

14 dni od dnia zakończenia okresu wyłożenia projektu planu, uwagi można było wnosić w formie pisemnej do Wójta Gminy Tarnów na adres Urząd Gminy Tarnów, lub ustnie do protokołu w siedzibie Urzędu, bądź w postaci elektronicznej opatrzone bezpiecznym podpisem elektronicznym na podany adres,

·(rozpatrzył uwagi w terminie nie dłuższym niż 21 dni od dnia upływu terminu ich składania,

·przygotował projekt planu wraz z listą nieuwzględnionych uwag, po czym przedłożył go Radzie Gminy Tarnów)

12) zachowanie jawności i przejrzystości procedur planistycznych - procedurę sporządzenia miejscowego planu zagospodarowania przestrzennego przeprowadzono zgodnie z wymogami art. 17 ustawy z dnia 27 marca 2003 r. o planowaniu i zagospodarowaniu przestrzennym, zgodnie z zapisami ustawy informacja o przystąpieniu do sporządzania planu została podana do wiadomości publicznej, projekt planu był opiniowany i uzgadniany z odpowiednimi instytucjami, został poddany konsultacjom społecznym;

13) potrzebę zapewnienia odpowiedniej ilości i jakości wody, do celów zaopatrzenia ludności – w obszarze planu znajduje się sieć wodociągowa, która zgodnie z ustaleniami planu może być rozbudowywana stosownie do potrzeb, co zapewni mieszkańcom odpowiednią ilość wody potrzebnej zarówno dla obecnego, jak i projektowanego zagospodarowania.

Wymóg ustalenia przeznaczenia terenu lub określenia potencjalnego sposobu zagospodarowania i korzystania z terenu, gdzie organ waży interes publiczny i interesy prywatne, w tym zgłaszane w postaci wniosków i uwag, zmierzające do ochrony istniejącego stanu zagospodarowania terenu, jak i zmian w zakresie jego zagospodarowania, a także analizy ekonomiczne, środowiskowe i społeczne spełniono poprzez:

·zainicjowanie projektu miejscowego planu zagospodarowania przestrzennego nastąpiło w celu objęcia prawem miejscowym obszaru, dla którego obecnie żaden miejscowy plan zagospodarowania przestrzennego dla terenów przeznaczonych pod zainwestowanie zabudową nie obowiązuje,

·ustalenie przeznaczeń terenów i sposobu ich zagospodarowania zostało spełnione przez ustalenie w tekście planu dopuszczonych w danym terenie funkcji oraz wyznaczenie wskaźników i wytycznych dotyczących m.in. wysokości i formy zabudowy intensywności, geometrii dachów, materiałów elewacyjnych i pokrycia dachów oraz w rysunku planu: linii rozgraniczających tereny o różnym przeznaczeniu lub różnych sposobach zagospodarowania, symboli terenów, na przykład: 1MN, na które składają się oznaczenia cyfrowe i literowe oznaczające odpowiednio: numer porządkowy i przeznaczenie terenu, nieprzekraczalnych linii zabudowy,

·analizy ekonomiczne, środowiskowe i społeczne zostały wykonane podczas opracowania Studium Uwarunkowań i Kierunków Zagospodarowania Przestrzennego Gminy Tarnów uchwalonego Uchwałą Nr XIX/161/2008 Rady Gminy Tarnów z dnia 30 stycznia 2008 roku, a następnie zaktualizowane podczas opracowania planu oraz powiązanych z nim opracowań, takich jak prognoza oddziaływania planu na środowisko i prognoza skutków finansowych uchwalenia planu.

W przypadku sytuowania nowej zabudowy, uwzględnienie wymagań ładu przestrzennego, efektywnego gospodarowania przestrzenią oraz walorów ekonomicznych przestrzeni spełniono poprzez:

1) kształtowanie struktur przestrzennych przy uwzględnieniu dążenia do minimalizowania transportochłonności układu przestrzennego – w granicach analizowanego projektu planu przewiduje się zabudowę o intensywności odpowiadającej zabudowie centrum miejscowości o charakterze wiejskim, bez możliwości lokalizowania zabudowy rozproszonej, nie przewidziano także usług generujących duży ruch komunikacyjny;

2) lokalizowanie nowej zabudowy mieszkaniowej w sposób umożliwiający mieszkańcom maksymalne wykorzystanie publicznego transportu zbiorowego jako podstawowego środka transportu – dotyczy w znikomym stopniu ze względu na brak rozbudowanej sieci transportu publicznego;

3) zapewnianie rozwiązań przestrzennych, ułatwiających przemieszczanie się pieszych i rowerzystów – lokalizacja ścieżek pieszych i rowerowych została dopuszczona zarówno w terenach dróg publicznych, jak i w przynależnym zagospodarowaniu dla pozostałych terenów, ponadto wyznaczenie dróg publicznych w zgodnych z prawem liniach rozgraniczających pozostawia możliwość lokalizowania ścieżek rowerowych w terenach dróg;

4) dążenie do planowania i lokalizowania nowej zabudowy:

a) na obszarach o w pełni wykształconej zwartej strukturze funkcjonalno-przestrzennej, w granicach jednostki osadniczej w rozumieniu art. 2 pkt 1 ustawy z dnia 29 sierpnia 2003 r. o urzędowych nazwach miejscowości

i obiektów fizjograficznych (Dz. U. Nr 166, poz. 1612 oraz z 2005 r. Nr 17, poz. 141), w szczególności poprzez uzupełnianie istniejącej zabudowy – w obszarze objętym projektem planu w części przeznaczonej pod zainwestowanie zabudową nie funkcjonuje obecnie żaden miejscowy plan zagospodarowania przestrzennego, lecz obszar planu, szczególnie wzdłuż ciągów komunikacyjnych, jest zainwestowany – występuje zabudowa mieszkaniowa i zagrodowa, usługi i obszar infrastruktury technicznej,

b) na terenach położonych na obszarach innych niż wymienione w lit. a, w sytuacji braku dostatecznej ilości terenów przeznaczonych pod zabudowę mieszkaniową położonych na obszarach, o których mowa w lit. a; przy czym w pierwszej kolejności na obszarach w najwyższym stopniu przygotowanych do zabudowy, przez co rozumie się obszary charakteryzujące się najlepszym dostępem do sieci komunikacyjnej oraz najlepszym stopniem wyposażenia w sieci wodociągowe, kanalizacyjne, elektroenergetyczne, gazowe, ciepłownicze oraz sieci i urządzenia telekomunikacyjne, adekwatnych dla nowej, planowanej zabudowy – planowany rozwój terenów zainwestowanych dotyczy poszerzenia istniejącej zabudowy mieszkaniowej, są to tereny charakteryzujące się możliwością poszerzenia istniejącej infrastruktury.

2.**Zgodność z wynikami analizy, o której mowa w art. 32 ust. 1, wraz datą uchwały rady gminy, o której mowa w art. 32 ust. 2.**

Analiza aktualności dokumentów planistycznych na terenie Gminy Tarnów wykonana w styczniu 2014 roku potwierdziła aktualność Studium Uwarunkowań i Kierunków Zagospodarowania Przestrzennego Gminy Tarnów uchwalonego Uchwałą Nr XIX/161/2008 Rady Gminy Tarnów z dnia 30 stycznia 2008 roku. Rada Gminy potwierdziła także aktualność 44 obowiązujących na terenie Gminy miejscowych planów zagospodarowania przestrzennego. Rada Gminy stwierdziła również konieczność aktualizacji 37 obowiązujących na terenie Gminy miejscowych planów zagospodarowania przestrzennego. Uchwała nr XXXV/392/2014 Rady Gminy Tarnów w sprawie aktualności dokumentów planistycznych została podjęta dnia 28 stycznia 2014 roku, jej wykonanie powierzono Wójtowi Gminy Tarnów. Uchwała weszła w życie z dniem podjęcia.

W obszarze objętym opracowaniem planu dla terenów zainwestowanych lub planowanych pod zabudowę nie obowiązuje aktualnie żaden miejscowy plan zagospodarowania przestrzennego.

3.**Wpływ na finanse publiczne, w tym budżet gminy.**

Na terenie objętym planem zagospodarowania przestrzennego na obszarze Gminy Tarnów w części miejscowości Radlna inwestycje z zakresu infrastruktury technicznej należące do zadań własnych gminy realizowane będą z budżetu Gminy Tarnów oraz ze środków zewnętrznych. Nie określono harmonogramu inwestycji.