Uchwała Nr .XVI/114/96..
Rady Gminy w Tarnówce
z dnia 23 sierpnia 1996..

w sprawie zmiany miejscowego planu zagospodarowania przestrzennego gminy Tarnówka.

Na podstawie art.18 ust.2 pkt 5 ustawy z dnia 8 marca 1990 r. o samorządzie terytorialnym /j.t.Dz.U.Nr 13, poz.74 z 1996 roku/ art 26 ustawy z dnia 7 lipca 1994 roku o zagospodarowaniu przestrzennym /Dz.U.Nr 89,poz.415/ Rada Gminy w Tarnówce uchwala co następuje:

§ 1

1. Uchwala się zmianę miejscowego planu zagospodarowania przestrzennego gminy Tarnówka -wieś Plecemin- teren kopalni odkrywkowej.
2. Zmiana planu obejmuje obszar oznaczony na rysunku zmiany planu w skali 1:1000, stanowiącym załącznik do niniejszej uchwały.

§ 2

Na obszarze objętym zmianą planu wyznacza się:
1. Granicę terenu złoża kruszywa naturalnego żwirowo-piaszczystego - oznaczonego na rysunku zmiany planu ZP.
2. Granicę terenu złoża kruszywa naturalnego piaszczystego - oznaczonego na rysunku zmiany planu P.
3. Teren drogi dojazdowej - oznaczony na rysunku zmiany planu K.
4. Teren filarów ochronnych - oznaczony na rysunku zmiany planu F.

§ 3

Ustala się następujące warunki zagospodarowania terenu:
1. System eksploatacji - lądowo-wodny mechaniczny, jednym piętrem wydobywczym ze stropu złoża w układzie rocznych pól

złożowo-eksploatacyjnych.
2. Czas eksploatacji 8 lat.
3. Bieżącą rekultywację techniczną powierzchni poeksploatacyjnej.
4. Zagospodarowanie wyrobiska poeksploatacyjnego w postaci zbiornika wodnego.

& 4

Ustala się jednorazową opłatę w wysokości 20 % od wzrostu wartości nieruchomości.

& 5

Wykonanie uchwały powierza się Zarządowi Gminy Tarnówka.

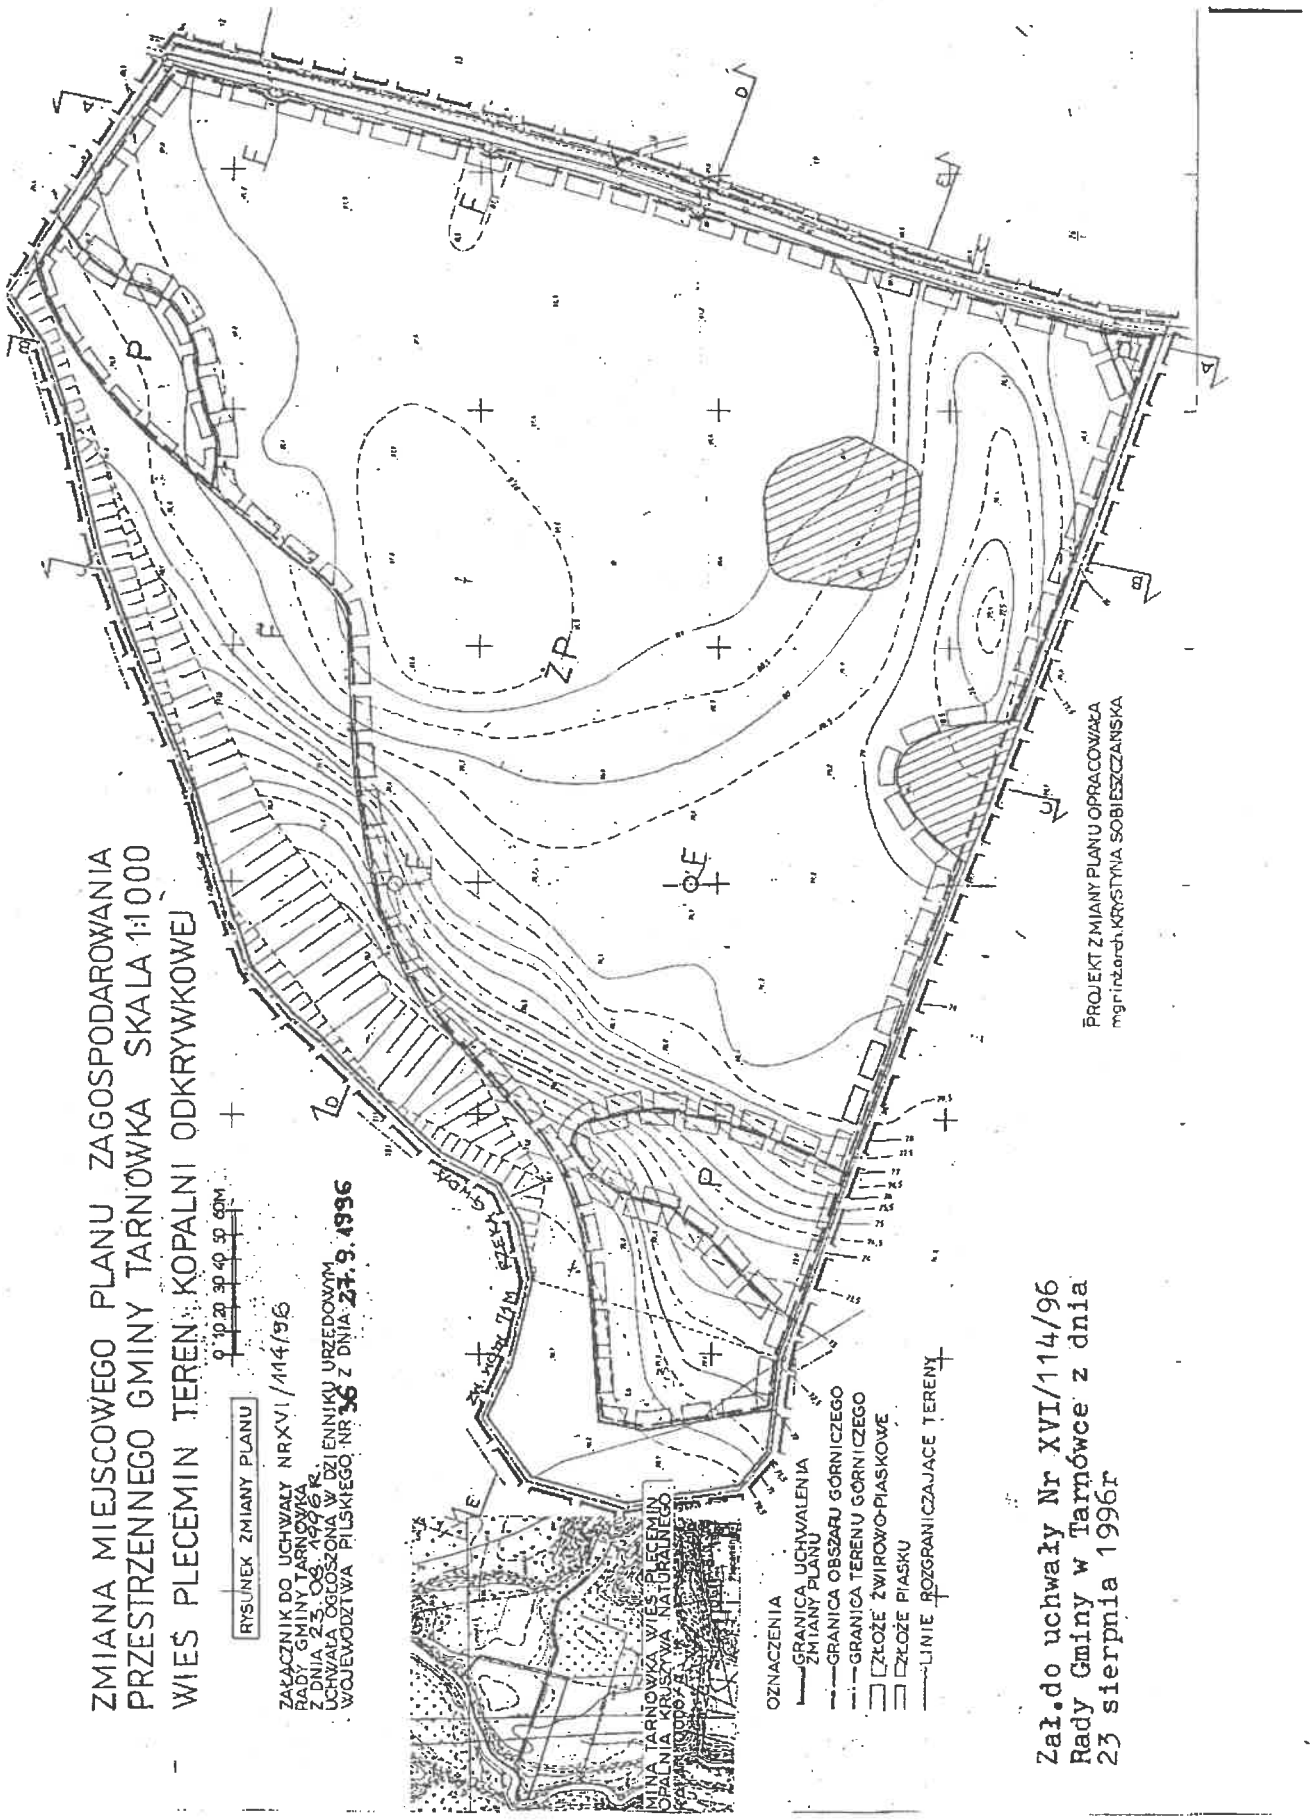
& 6

Tracą moc ustalenia uchwały Nr V/28/89 Gminnej Rady Narodowej w Tarnówce z dnia 9 lutego 1989 roku w sprawie miejscowego planu ogólnego zagospodarowania przestrzennego gminy Tarnówka, na obszarze objętym niniejszą uchwałą.

& 7

Uchwała wchodzi w życie po upływie 14 dni od daty ogłoszenia w Dzienniku Urzędowym Województwa Pilskiego .

Przewodniczący
Rady Gminy
mgr inż. Zygmunt Widniewski


ZMIANA MIEJSCOWEGO PLANU ZAGOSPODAROWANIA
PRZESTRZENNEGO GMINY TARNÓWKA SKALA 1:1000
- WIEŚ PLECEMIN TEREN KOPALNI ODKRYWKOWEJ
RYSUNEK ZMIANY PLANU
0 10 20 30 40 50 60M
ZAŁĄCZNIK DO UCHWAŁY NR XVI/114/96
RADY GMINY TARNÓWKA
Z DNIA 23.08.1996 R.
UCHWAŁA OGŁOSZONA W DZIENNIKU URZĘDOWYM
WOJEWÓDZTWA PILSKIEGO NR 36 Z DNIA 27.9.1996
PROJEKT ZMIANY PLANU OPRACOWAŁA
mgr inż.arch. KRYSTYNA SOBIESZCZAŃSKA
OZNACZENIA
GRANICA UCHWALENIA ZMIANY PLANU
GRANICA OBSZARU GÓRNICZEGO
GRANICA TERENU GÓRNICZEGO
ZŁOŻE ŻWIROWO-PIASKOWE
ZŁOŻE PIASKU
LINIE ROZGRANICZAJĄCE TERENY
KOPALNIA KRUSZYWA NATURALNEGO
Zał.do uchwały Nr XVI/114/96
Rady Gminy w Tarnówce z dnia
23 sierpnia 1996r