DA GMINY
ĄZOWNA

Uchwała Nr 194/XXIV/2004
Rady Gminy Wiązowna
z dnia 23 listopada 2004 roku

w sprawie: uchwalenia miejscowego planu zagospodarowania przestrzennego gminy Wiązowna ETAP VI – opracowanego dla obszaru „Duchnów", położonego we wsi Duchnów, gmina Wiązowna.

Na podstawie:
- art. 26 ustawy z dnia 7 lipca 1994 r. o zagospodarowaniu przestrzennym (Dz. U. z 1999 r. Nr 15 poz. 139, tekst jednolity z późn. zm.), w związku z art. 85 ust. 2 ustawy z dnia 27 marca 2003 r. o planowaniu i zagospodarowaniu przestrzennym (Dz.U. Nr 80 poz. 717),
- art. 18 ust. 2 pkt. 5; art. 40 ust. 1 i art. 42 ustawy z dnia 8 marca 1990 r. o samorządzie gminnym (tekst jednolity - Dz. U. z 2001 r. Nr 142 poz. 1591 z późn. zm.),

w związku z uchwałami Rady Gminy Wiązowna Nr 277/XXIX/2000 z dnia 28 sierpnia 2000 r. w sprawie przystąpienia do sporządzania miejscowego planu zagospodarowania przestrzennego Gminy Wiązowna oraz Nr 395/XLIII z dnia 25 października 2001 r. w sprawie realizacji uchwały Nr 277/XXIX/2000 z dnia 28 sierpnia 2000 r. poprzez przystąpienie do sporządzania zmiany miejscowego planu zagospodarowania przestrzennego gminy Wiązowna – etap VI we wsi Duchnów

Rada Gminy Wiązowna uchwala co następuje:

§ 1

W zakresie określonym w § 5 niniejszej uchwały uchwala się miejscowy plan zagospodarowania przestrzennego gminy Wiązowna, opracowany w formie zmiany miejscowego planu ogólnego zagospodarowania przestrzennego. zatwierdzonego Uchwałą Nr 26/V/94 Rady Gminy Wiązowna z dnia 26 maja 1994 r.

Rozdział 1
Przepisy ogólne

§ 2

WYJAŚNIENIE UŻYWANYCH POJĘĆ

1.Ilekroć w dalszych przepisach niniejszej uchwały jest mowa o:

1) **uchwale**	należy przez to rozumieć niniejszą uchwałę Rady Gminy Wiązowna w sprawie miejscowego planu zagospodarowania przestrzennego gminy Wiązowna etap VI.
2) **ustawie**	należy przez to rozumieć ustawę z dnia 7 lipca 1994r. o zagospodarowaniu przestrzennym (Dz. U. z 1999 r. Nr 15 poz. 139, tekst jednolity z późn. zm.), o ile z treści przepisu nie wynika inaczej.
3) **tekście zmiany planu lub ustaleniach zmiany planu**	należy przez to rozumieć przepisy prawa miejscowego, obejmujące treść § 2-17 uchwały.
4) **rysunku zmiany planu**	należy przez to rozumieć rysunek zmiany planu wykonany na mapie w skali 1:5.000, stanowiący załącznik Nr 1 do uchwały oraz legendę rysunku zmiany planu, stanowiący załącznik Nr 2 do uchwały.
5) **planie lub zmianie planu**	należy przez to rozumieć ustalenia uchwały, obejmujące zapisy tekstu planu i rysunku planu, o ile z treści przepisu nie wynika inaczej.
6) **granicach planu, obszarze objętym planem lub obszarze opracowania**	należy przez to rozumieć obszar nieruchomości gruntowych określonych w § 5 ust. 1 tekstu planu.
7) **funkcji lub przeznaczeniu**	należy przez to rozumieć takie przeznaczenie, które powinno przeważać na danym obszarze planistycznym – z wykluczeniem funkcji lub przeznaczeń terenowych nie dopuszczonych do realizacji ustaleniami zmiany planu.

Wiceprzewodnicząca
Rady Gminy Wiązowna
Dorota Dąbrowska

8) liniach rozgraniczających tereny o różnych funkcjach lub przeznaczeniu	należy przez to rozumieć linie stanowiące granice terenów, co do których określono w zmianie planu różne sposoby i warunki zagospodarowania.
9) obszarze planistycznym lub obszarze	należy przez to rozumieć obszar funkcjonalny ograniczony na rysunku zmiany planu liniami rozgraniczającymi i określonym w zmianie planu przeznaczeniu, oznaczonym symbolem literowym.
10) wydzieleniu planistycznym lub wydzieleniu	należy przez to rozumieć część obszaru planistycznego, wyróżnioną na rysunku zmiany planu oznaczeniem graficznym.
11) preferencji	należy przez to rozumieć preferowany sposób zagospodarowania obszaru lub wydzielenia planistycznego, nie wykluczający innych rozwiązań niesprzecznych z zmianą planu lub przepisami szczególnymi. Kolejność zapisu symboli literowych na rysunku zmiany planu oznacza, która z funkcji jest preferowana.
12) nieprzekraczalnych liniach zabudowy	należy przez to rozumieć linie, poza którymi nie może być sytuowana zabudowa kubaturowa (poza wyjątkami ustalonymi w tekście zmiany planu),
13) liniach zasięgów lokalnych ograniczeń dla zabudowy i zagospodarowania terenów wywołanych przez czynniki o charakterze kolizyjnym w stosunku do podstawowego przeznaczenia terenu	należy przez to rozumieć pokazane na rysunku zmiany planu linie tworzące wydzielenia planistyczne, w których nie może być realizowane zainwestowanie, którego dotyczy ograniczenie.
14) uzgodnieniu własnościowym	należy przez to rozumieć wykup posesji, jej wieloletnie wydzierżawienie w całości lub części, w formie aktu notarialnego lub ustanowienie na niej w księgach wieczystych służebności w stosunku do sąsiednich posesji. Obowiązek uzgodnienia własnościowego dotyczy także sytuacji przekroczenia na zainwestowywanej posesji określonych przepisami szczególnymi standardów zanieczyszczeń w środowisku w stosunku do określonego w zmianie planu przeznaczenia sąsiednich nieruchomości gruntowych.
15) koncepcji programowo - przestrzennej planowanej zabudowy kubaturowej	należy przez to rozumieć niesprzeczne z ustaleniami zmiany planu określenie funkcji i sposobu zagospodarowania posesji, jej najbliższego otoczenia (wydzielenia planistycznego, kwartału zabudowy lub obszaru) oraz charakterystyki zabudowy i zagospodarowania terenów otaczających, przedstawione na zaktualizowanej kopii mapy zasadniczej wraz z wnioskiem o wydanie decyzji ustalającej warunki zabudowy i zagospodarowania terenu. Koncepcja programowo - przestrzenna planowanej zabudowy musi być opracowana przez projektanta posiadającego uprawnienia określone w ustawie.
16) terenach wykluczonych zmianą planu z zabudowy kubaturowej	należy przez to rozumieć tereny przeznaczone na cele publiczne - infrastruktury technicznej i komunikacji oraz odwodnienia terenu. Zasięg terenów przeznaczonych na cele infrastruktury technicznej i komunikacji oraz odwodnienia terenu określają ustalenia tekstu zmiany planu.
17) adaptacji	należy przez to rozumieć adaptację dotychczasowych funkcji terenu ustalonych w obowiązującym przed podjęciem uchwały planie miejscowym lub wydanych warunkach zabudowy i zagospodarowania terenu lub adaptację obecnego stanu zagospodarowania i użytkowania terenu, z możliwością realizacji nowych obiektów kubaturowych nie wykluczonych zmianą planu.
18) działkach o zwiększonym normatywie powierzchniowym	należy przez to rozumieć działki o powierzchni zapewniającej uzupełnienie zainwestowania kubaturowego zielenią wysoką i niską, zachowanie istn. zadrzewienia lub umożliwiającej realizację w sposób zgodny z przepisami szczególnymi wielu funkcji na jednej posesji (np. funkcji mieszkaniowej siedliska i działalności rolniczej i rolniczej usługowej, funkcji mieszkaniowej i usługowej). Minimalne normatywy działek o zwiększonym normatywie powierzchniowym określają ustalenia tekstu zmiany planu.

Wiceprzewodnicząca
Rady Gminy Widzowna

19) terenach usług nieuciążliwych nie wymagających koncentracji lub usługach nieuciążliwych nie wymagających koncentracji	należy przez to rozumieć wszelką działalność gospodarczą nie wykluczoną ustaleniami tekstu zmiany planu, związaną z obsługą ludności, handlem detalicznym i hurtowym lub produkcją oraz obsługą gospodarki i rolnictwa, nie wykluczoną przepisami odrębnymi z realizacji w terenach zabudowy siedliskowej lub mieszkaniowej, nie generującą zwiększonego ruchu samochodowego w godzinach 20 - 8, zlokalizowaną w obszarach lub wydzieleniach planistycznych nie wykluczonych zmianą planu z zabudowy kubaturowej, prowadzoną w oddzielnych obiektach lub jako funkcja uzupełniająca w budynku mieszkalnym siedliska, których uciążliwości nie przekraczają granic władania lub dokonanego uzgodnienia własnościowego.
20) terenach zabudowy mieszkaniowej lub budownictwie mieszkaniowym	należy przez to rozumieć, że są to tereny budownictwa mieszkaniowego we wszystkich jego formach nie wykluczonych tekstem zmiany planu, pojęcie to obejmuje także, infrastrukturę techniczną socjalną i usługową niezbędną dla funkcjonowania osiedli lub domów, oraz możliwość realizacji usług nie wymagających koncentracji w ośrodkach, z zachowaniem lokalnych wartości przyrodniczych lub kulturowych występujących na udostępnionych do inwestowania kubaturowego posesjach. W przypadku przeznaczenia terenu na cele zabudowy mieszkaniowej w zmianie planu pojawia się oznaczenie literowe "**MN**", "**MNL**" lub " **MNu**"
21) terenach zabudowy siedliskowej lub budownictwie siedliskowym	należy przez to rozumieć, że są to tereny budownictwa na działkach o zwiększonym normatywie powierzchniowym, związanego z działalnością rolniczą we wszystkich jej formach nie wykluczonych tekstem zmiany planu (łącznie z wchodzącymi w skład gospodarstw rolnych budynkami i urządzeniami służącymi produkcji rolniczej oraz przetwórstwu rolno-spożywczemu, budynkami i urządzeniami służącymi bezpośrednio do produkcji rolniczej uznanej za dział specjalny rolnictwa, stosownie do przepisów o podatku dochodowym od osób fizycznych i podatku dochodowym od osób prawnych). Pojęcie to obejmuje także infrastrukturę techniczną, socjalną i usługową niezbędną dla prowadzenia działalności rolniczej (w tym realizację budynków mieszkalnych). W przypadku przeznaczenia terenu na cele zabudowy siedliskowej w zmianie planu pojawia się oznaczenie literowe "**RPz**".
22) terenach komunikacji o znaczeniu lokalnym lub drogach (ulicach) o znaczeniu lokalnym	należy przez to rozumieć tereny wykluczone zmianą planu z zabudowy kubaturowej, przeznaczone na cele komunikacji realizującej powiązania lokalne. W przypadku przeznaczenia terenu na cele komunikacji o znaczeniu lokalnym, w zmianie planu pojawia się oznaczenie literowe zgodnie z wykazem podanym poniżej: • "**TD-V**" – tereny lokalnych ulic układu podstawowego obsługi obszaru gminy, • "**KD**" – tereny lokalnych ulic o funkcji dojazdowej do zespołów zabudowy, • "**KS**" - tereny pozostałych ulic o funkcji dojazdowej (do pojedynczych posesji). Do obszaru objętego zmianą planu przylegają dwie byłe drogi wojewódzkie relacji Michałówek - Duchnów (ozn. **15.TD-V** na rysunku zmiany planu) i Piaseczno - Józefów - Wiązowna - Duchnów - Brzeziny - Stanisławów - (ozn. **16.TD-V** na rysunku zmiany planu). W zmianie planu adaptuje się drogę ozn. **15.TD-V** w istniejących liniach rozgraniczających (szer. 15 m), dla drogi ozn. **16.TD-V** ustala się jej poszerzenie w kierunku północnym o ca 3 m (do ca 18 m przekroju drogi w liniach rozgraniczających) – celem adaptacji istniejącego wodociągu gminnego. Pojęcie terenów komunikacji o znaczeniu lokalnym obejmuje także tereny ulic dojazdowych nie uwidocznionych na rys. zmiany planu, a powstałych w wyniku realizacji jego ustaleń w trakcie geodezyjnego wydzielania nieruchomości gruntowych dopuszczonych ustaleniami zmiany planu do zainwestowania kubaturowego.
23) przepisach szczególnych	należy przez to rozumieć przepisy ustaw wraz z aktami wykonawczymi oraz ograniczenia w dysponowaniu terenem wynikające z prawomocnych decyzji administracyjnych (art. 104 KPA).

Wiceprzewodnicząca
Rady Gminy Wiązowna

24) władającym	należy przez to rozumieć właściciela lub użytkownika wieczystego przedmiotowych nieruchomości, a także ich pełnomocników lub osoby dzierżawiące te nieruchomości.
25) obszarach i obiektach prawnie chronionych	należy przez to rozumieć: - ustalenia zawarte w rozporządzeniu wojewody dotyczącym zagospodarowania obszaru, które odnoszą się do pojedynczych przedmiotów poddanych ochronie (pomniki przyrody, stanowiska dokumentacyjne, ochrona określonych gatunków roślin i zwierząt itp.), - obiekty znajdujące się w rejestrze Wojewódzkiego Konserwatora Zabytków, - stanowiska archeologiczne.

Wiceprzewodnicząca
Rady Gminy Wiązowna
Dorota Dąbrowska

§ 3
CEL REGULACJI ZMIANY PLANU

1. Celem zmiany planu jest stworzenie podstawy formalno - prawnej dla podejmowania decyzji dotyczących zagospodarowania obszaru opracowania, określonego w § 5 ust. 1 uchwały - w sposób zapewniający zrównoważony rozwój oraz harmonię funkcjonalną i przestrzenną.
2. Cel, o którym mowa w ust. 1. zostanie zrealizowany poprzez:
   1) zapewnienie określonych zmianą planu standardów obsługi obszaru,
   2) osiągnięcie dostosowanego do standardów obsługi stopnia rozwoju infrastruktury społecznej, inżynieryjnej i drogowej.

§ 4
PODSTAWOWE KRYTERIA ROZWIĄZAŃ PRZYJĘTYCH W REGULACJI ZMIANY PLANU

Ustalenia zmiany planu mają przede wszystkim na celu ochronę interesów prywatnych i publicznych w zakresie:
1) realizacji ze środków publicznych infrastruktury technicznej i drogowej obsługi obszaru opracowania,
2) zapewnienia – także za pomocą środków publicznych – odwodnienia obszaru opracowania,
3) zagospodarowania i zabudowy obszaru objętego zmianą planu, poprzez ustanowienie równoprawnych warunków inwestowania wszystkim podmiotom prawnym,
4) minimalizacji kolizji w zagospodarowaniu obszaru objętego zmianą planu (w szczególności w zakresie rozbudowy układu drogowego) i przygotowanie go do prawidłowego zainwestowania,
5) zapewnienia prawidłowego dostępu do komunikacji i infrastruktury technicznej wszystkim nieruchomościom,
6) optymalizacji korzyści wynikających z prawidłowego zagospodarowania,
7) optymalizacji korzyści wynikających z umożliwienia działalności różnorodnym podmiotom prawnym,

§ 5
ZAKRES STANOWIENIA (OBOWIĄZYWANIA) USTALEŃ ZMIANY PLANU

1. Obszar objęty zmianą planu (zakres przestrzenny obowiązywania ustaleń zmiany planu) obejmuje działki Nr ew. **430, 447/2, 447/3, 447/4, 447/5, 447/6, 447/7, 447/8, 447/9, 447/10, 448/4, 448/5, 448/7, 448/8, 448/9, 448/10, 448/11, 448/13, 448/20, 448/21, 448/22, 448/23, 448/24, 448/25, 448/26, 448/27, 448/28, 448/29, 448/30, 448/31, 449/1, 449/2** i **449/3** z obrębu geodezyjnego Duchnów.
2. Horyzont czasowy zmiany planu.
   Nie ustala się horyzontu czasowego obowiązywania zmiany planu.
3. Zakres obowiązywania rysunku zmiany planu.
   Obowiązujące ustalenia rysunku zmiany planu dotyczą wyłącznie terenów oznaczonych na rysunku zmiany planu symbolami **2.A.101.MN, 2.A.102.RPz, 2.A.103.RPz, 2.A.104.RPz, 2.A.105.MNu, 2.A.106.MNu, 2.A.107.RPz, 2.A.108.RPz, 2.A.109.MN$_L$, 2.A.110.MN, 2.A.111.RPz, 2.A.112.MNu, 2.A.113.RPz, 2.A.114.RPz, 2.A.115.MN, 2.A.116.RPz, 2.A.117.MN, 2.A.118.MN, 2.A.119.RPz, 2.A.120.MN$_L$, 2.A.121.MN, 2.A.122.KS, 2.A.123.KS, 2.A.124.KS, 2.A.125.KD,** oraz **15.TD-V** i **16.TD-V** (części tych terenów położone w obszarze działek Nr ew. 430, 447/2, 447/3, 447/6, 447/9, 447/10, 449/2, 449/3, 448/20, 448/11, 448/4, 448/30, 448/7, 448/8).
   Są to:
   - linie rozgraniczające tereny o różnym przeznaczeniu - linie grube ciągłe,
   - nieprzekraczalna linia zabudowy - linia ciągła cienka,
   - zasięg lokalnych ograniczeń dla zabudowy i zagospodarowania terenów, o których mowa w § 13 i 16 uchwały – linie czerwone cienkie przerywane,
   - identyfikacja obszarów i wydzieleń planistycznych określonych symbolami literowymi i cyfrowymi.

   Pozostałe ustalenia rysunku zmiany planu - jeśli w tekście zmiany planu nie ma dodatkowych ustaleń - przedstawiają preferencje zmiany planu lub mają charakter postulatywny bądź informacyjny.

Wiceprzewodnicząca
Rady Gminy Wiązowna

4. Zakres obowiązywania tekstu zmiany planu.
   Obowiązujące ustalenia tekstu zmiany planu, obejmujące treść § 2 - 17 uchwały i dotyczą:
   - przeznaczeń terenowych zgodnie z ich definicjami podanymi w § 2 i zakresem przestrzennym określonym w § 5 ust. 1 uchwały,
   - warunków dla zabudowy i zagospodarowania terenów (specjalnych wymagań) - zgodnie z brzmieniem przepisów tekstu zmiany planu,
   - ograniczeń dla zabudowy i zagospodarowania terenów odpowiadających podstawowemu przeznaczeniu danego terenu, wywołanych przez czynniki o charakterze kolizyjnym w stosunku do tego podstawowego przeznaczenia - zgodnie z brzmieniem przepisów tekstu zmiany planu,
   - wartości stawki procentowej służącej naliczaniu opłaty związanej ze wzrostem wartości nieruchomości objętych zmianą planu.

§ 6
PRZEDMIOT USTALEŃ ZMIANY PLANU

1. Ustala się, że wiodącymi funkcjami obszaru objętego zmianą planu będą funkcje:
   1) mieszkaniowa **MN** (w obszarze wydzieleń planistycznych **2.A.101.MN, 2.A.105.MNu, 2.A.106.MNu, 2.A.109.MN$_L$, 2.A.110.MN, 2.A.112.MNu, 2.A.115.MN, 2.A.117.MN, 2.A.118.MN, 2.A.120.MN$_L$** i **2.A.121.MN**),
   2) adaptowana funkcja rolnicza terenu **RPz** z możliwością realizacji zabudowy siedliskowej i innych obiektów nie wykluczonymi przepisami szczególnymi (w obszarze wydzieleń planistycznych **2.A.102.RPz, 2.A.103.RPz, 2.A.104.RPz, 2.A.107.RPz, 2.A.108.RPz, 2.A.111.RPz, 2.A.113.RPz, 2.A.114.RPz, 2.A.116.RPz** i **2.A.119.RPz**.
2. Ustala się, że uzupełniającymi funkcjami obszaru objętego zmianą planem będą:
   1) nie wykluczona przepisami szczególnymi, towarzysząca zabudowie siedliskowej i mieszkaniowej funkcja usług nieuciążliwych nie wymagających koncentracji w ośrodkach, realizowana na działkach o zwiększonym normatywie powierzchniowym, z preferencją lokalizacji w obszarze wydzieleń planistycznych **2.A.105.MNu, 2.A.106.MNu** i **2.A.112.MNu**,
   2) funkcja obsługi komunikacyjnej obszaru o znaczeniu lokalnym, realizowana w obszarze wydzieleń planistycznych **2.A.122.KS, 2.A.123.KS, 2.A.124.KS, 2.A.125.KD,** oraz **15.TD-V** i **16.TD-V**, a także w terenach ulic dojazdowych nie uwidocznionych na rys. zmiany planu, a powstałych w wyniku realizacji jego ustaleń w trakcie geodezyjnego wydzielania nieruchomości gruntowych,
   3) funkcja obsługi obszaru infrastrukturą techniczną realizowana w terenach komunikacyjnych **2.A.122.KS, 2.A.123.KS, 2.A.124.KS, 2.A.125.KD,** oraz **15.TD-V** i **16.TD-V,** a także wewnątrz terenów ograniczonych nieprzekraczalnymi liniami zabudowy,
   4) funkcja przyrodnicza obszaru realizowana w niezabudowanych częściach posesji, a także na działkach o zwiększonym normatywie powierzchniowym.

§ 7
STANDARDY OBSŁUGI OBSZARU

W obszarach i wydzieleniach nie wykluczonych zmianą planu z zabudowy kubaturowej ustala się następujące standardy obsługi:

1. W zakresie komunikacji:
   Ustala się, że miejsca parkowania pojazdów osób (firm), związanych interesami lub zamieszkaniem z danym obiektem, muszą być zapewnione w obrębie działki tegoż obiektu wg. następujących wskaźników:
   1) min. 2 miejsca parkingowe/dom lub (budynek jednorodzinny) lub min. 1,5 miejsc parkingowych/mieszkanie o normalnym standardzie,
   2) min. 25 miejsc parkingowych /1000 m^2 p.u. biur, usług i handlu,

Wiceprzewodnicząca
Rady Gminy Władysławowa
Dorota Dąbrowska

2. Zaopatrzenie w wodę:
   Docelowo ustala się pokrycie zapotrzebowania mieszkańców na wodę z wodociągu gminnego wg. następujących wskaźników:
   1) zabudowa mieszkaniowa - 160-200 dm^3/M/dobę, Nd=1,30, Nh=1,60
   2) funkcje usługowe - 50 dm^3/M/dobę, Nd=1,30, Nh=2,00

3. Zaopatrzenie w gaz:
   Docelowo ustala się pokrycie zapotrzebowania mieszkańców na gaz wg. następujących wskaźników:
   1) przygotowanie posiłków - 0,030 m^3/M.h
   2) podgrzewanie wody użytkowej - 0,077 m^3/M.h
   3) ogrzewanie pomieszczeń - 0,375 m^3/M.h
   Przewiduje się pokrycie zapotrzebowania obiektów usług nieuciążliwych wymagających koncentracji i usług nie wymagających koncentracji w ośrodkach w wys. 15 - 20% całkowitych potrzeb mieszkańców w okresie docelowym.

4. Energetyka:
   1) Ustala się pokrycie zapotrzebowania mieszkańców na energię elektryczną dla mocy szczytowej wg.. wskaźnika 750 W/M.
   2) Dodatkowo należy uwzględnić zużycie energii przez obiekty usługowe, a także zużycie energii do celów komunalnych.

5. Telekomunikacja:
   Przewiduje się pełne pokrycie zapotrzebowania mieszkańców na usługi telekomunikacyjne.

§ 8
ZASADY OBSŁUGI OBSZARU INFRASTRUKTURĄ TECHNICZNĄ

W obszarach i wydzieleniach nie wykluczonych zmianą planu z zabudowy kubaturowej ustala się następujące zasady obsługi infrastrukturą techniczną:

1. Dla obszaru objętego zmianą planu ustala się dla celów komunalnych i ppoż. zbiorowe zaopatrzenie w wodę z wodociągu "Duchnów" i ujęcia wody "Glinianka" we wsi Lipowo. Zapewnienie obsługi planowanego zainwestowania wymaga rozbudowy istniejącej sieci wodociągowej w przewidzianych zmianą planem na ten cel terenach (tereny wykluczone zmianą planu z zabudowy kubaturowej).

2. Dla obszaru objętego zmianą planu ustala się budowę lokalnego układu rozdzielczej kanalizacji sanitarnej oraz jego podłączenie do lokalnych odbiorników ścieków - oczyszczalni ścieków przewidywanych dla obsługi obszaru Gminy. Zapewnienie obsługi planowanego zainwestowania wymaga budowy układu rozdzielczej sieci kanalizacji sanitarnej oraz w/w. oczyszczalni.

3. Obszar objęty zmianą planu nie będzie posiadać kanalizacji deszczowej. Wody opadowe odprowadzane będą z części utwardzonych dróg na pobocza, a z pozostałych terenów - bezpośrednio do gruntu w obrębach posesji.

4. Nie przewiduje się realizacji zbiorowego systemu zaopatrzenia w ciepło. Dla nowo realizowanego zainwestowania ustala się indywidualny sposób ogrzewania z użyciem nośników energii nieuciążliwych dla środowiska.

5. Ustala się gazyfikację obszaru objętego zmianą planu w oparciu o istniejącą stację redukcyjno - pomiarową I-go stopnia "Wiązowna". Zapewnienie obsługi planowanego zainwestowania wymaga rozbudowy istniejącej sieci gazowej średniego ciśnienia w przewidzianych zmianą planu na ten cel terenach.

6. Ustala się, że obszar zmiany planu zasilany będzie w energie elektryczna z dotychczasowych źródeł, tj. ze stacji: 110/30/15 kV "Otwock - Teklin", 110/15 kV "Sulejówek", oraz z nowej stacji 110/15 kV „Miedzeszyn". Dostawa energii elektrycznej do poszczególnych odbiorców wymaga przełożenia w obszarze zmiany planu odcinka linii 15 kV oraz budowy kablowej sieci niskiego napięcia w przewidzianych zmianą planu na ten cel terenach. Dopuszcza się sytuowanie i realizację stacji transformatorowych 15/0,4 kV obszarze objętym zmianą planu, jeżeli okaże się to konieczne dla prawidłowego

Wiceprzewodnicząca
Rady Gminy Wiązowna
Dorota Dąbrowska

zaopatrzenia w energie elektryczną przewidywanego zainwestowania, a także dopuszcza się możliwość realizacji w tym obszarze napowietrznej sieci energetycznej niskiego napięcia.

7. Nie wyznacza się specjalnych terenów obsługi technicznej terenów objętych zmianą planu. Potrzeby w tym zakresie powinny być realizowane w terenach sąsiednich.
8. Ustala się zasadę indywidualnego (na zlecenie właścicieli nieruchomości) usuwania odpadów stałych przez firmy do tego uprawnione.
9. Dopuszcza się stosowanie dla obsługi projektowanej zabudowy indywidualnych rozwiązań w zakresie zaopatrzenia w wodę i odprowadzenia ścieków, przy czym muszą być spełnione warunki sanitarne określone przepisami szczególnymi, a także pozostałe ustalenia zmiany planu.
10. Do czasu powstania komunalnych sieci kanalizacji sanitarnej ustala się indywidualne (na zlecenie właścicieli nieruchomości) usuwanie odpadów płynnych przez firmy do tego uprawnione.
11. Obszar zmiany planu wyposażony będzie w sieć telekomunikacyjną obsługiwaną z centrali CA "Wiązowna". Zapewnienie obsługi planowanego zainwestowania wymaga wybudowania sieci telekomunikacyjnej w przewidzianych zmianą planu na ten cel terenach.

§ 9

PODSTAWOWE OGRANICZENIA DLA ZABUDOWY I ZAGOSPODAROWANIA OBSZARÓW I WYDZIELEŃ PLANISTYCZNYCH

1. Dla obszarów i obiektów prawnie chronionych obowiązuje zakaz zabudowy, zagospodarowania i użytkowania posesji w sposób sprzeczny z wymogami ustanowionej ochrony. W szczególności wyklucza się z zabudowy kubaturowej posesje nie mogące spełnić tych warunków.
2. Wyklucza się z zabudowy kubaturowej posesje nie mogące spełnić warunków zabudowy określonych w przepisach szczególnych i odrębnych dotyczących zabudowy posesji - w szczególnie określonych w ustawie z dnia 7 lipca 1994 r. Prawo budowlane (Dz. U. z 1996 r. Nr 89, poz. 414 z późn. zm.).
3. Wyklucza się z zabudowy kubaturowej posesje o szerokości poniżej 18,0 m a dla działek narożnych o szerokości poniżej 20,0 m.
4. Wyklucza się możliwość zagospodarowania i użytkowania posesji w sposób powodujący uciążliwości lub zagrożenia dla środowiska i zdrowia ludzi, a w szczególności realizację obiektów i inwestycji wymienionych w przepisach szczególnych. W szczególności nie dopuszcza się realizacji obiektów hodowlanych i produkcyjnych powodujących znaczne uciążliwości (obory, chlewnie, kurniki, pieczarkarnie).
5. Wyklucza się realizację budynków i budowli nie spełniających kryteriów ustalonych w § 10 ust. 2, a w szczególności wykluczone są obiekty substandardowe pod względem funkcjonalnym i technicznym. Ustalone w § 10 ust. 2 kryteria oceny muszą być szczególnie konsekwentnie stosowane w terenach nowo udostępnianych zabudowie kubaturowej.
6. Wyklucza się możliwość zagospodarowania i użytkowania obszarów i wydzieleń planistycznych w sposób powodujący uciążliwości lub zagrożenia dla środowiska, w szczególności wynikających z:
   - wprowadzania nie oczyszczonych ścieków do gruntu i otwartych rowów,
   - wysypywania lub zakopywania odpadów,
   - eksploatacji surowców podziemnych,
   - zmiany stosunków wodnych,

§ 10

OKREŚLANIE WARUNKÓW ZABUDOWY I ZAGOSPODAROWANIA TERENU

1. Warunki zabudowy i zagospodarowania terenów określane w decyzjach administracyjnych (np. decyzje zatwierdzające podziały nieruchomości gruntowych) należy określać w sposób niesprzeczny z obowiązującymi ustaleniami zmiany planu (rysunku zmiany planu i tekstu zmiany planu) odnoszącymi się do poszczególnych obszarów lub wydzieleń planistycznych, z uwzględnieniem znaczenia używanych w tekście zmiany planu pojęć, określonych w § 2 uchwały oraz celów i kryteriów rozwiązań przyjętych w

Wiceprzewodnicząca
Rady Gminy Wiązowna

regulacji zmiany planu, określonych w § 3 i 4 uchwały. W szczególności w decyzjach tych należy wymagać - tam gdzie to ustalają przepisy tekstu zmiany planu - przedstawienia koncepcji programowo - przestrzennej planowanej zabudowy kubaturowej lub uzgodnień. Gdy przepisy szczególne i odrębne wymagają udziału organów miasta w uzyskaniu uzgodnień – są one obowiązane do ich dokonania. Ponadto:

1) w odrębnie ustalonych zmianą planu obszarów i wydzieleń planistycznych nie wolno różnicować praw właścicieli nieruchomości do ich zagospodarowania - zgodnie z konstytucyjną zasadą równości obywateli wobec prawa,
2) przepisy § 9 ust. 2 uchwały obowiązują do czasu dokonania przez władającego nieruchomością niezbędnego uzgodnienia własnościowego,
3) w zakresie praw nabytych, ograniczenia wynikające z przepisów § 9 ust. 1 nie obowiązują do czasu uzyskania przez władającego niezbędnego uzgodnienia własnościowego.

2. Ustala się następujące kryteria, którym musi być podporządkowany wygląd, standard techniczny i funkcjonalny dopuszczanej do realizacji zabudowy kubaturowej i budowli:
   1) wygląd zewnętrzny, wykończenie i gabaryty budynków nawiązujące do charakteru i skali zabudowy otaczającej, zaprojektowane w przyjętych standardach technicznych i zgodnie z wymogiem zachowania ładu przestrzennego,
   2) standard funkcjonalny, rozmieszczenie i wielkość pomieszczeń w budynku zgodne ze sztuką projektową i przepisami odrębnymi,
   3) obowiązuje zakaz stosowania dachów płaskich, dopuszcza się odstępstwo od tej zasady w przypadku planowej, równoczesnej zabudowy całego kwartału zabudowy wydzielonego ulicami oraz budowli zaprojektowanych indywidualnie).
   4) od strony ulic obowiązuje nakaz realizacji ogrodzeń wykonanych w wysokim standardzie estetycznym (z materiałów: kamień, ceramika budowlana, drewno, stal itp.); ażurowych od wysokości 0,6 m nad terenem oraz nawiązujących do wystroju zewnętrznego budynków,
   5) dla całości terenu objętego zmianą planu ustala się obowiązek przedstawienia, wraz z wnioskiem o wydanie decyzji administracyjnej, koncepcji programowo – przestrzennej planowanej zabudowy kubaturowej.

3. Ustala się, że zabudowa kubaturowa może obejmować formy zabudowy nie przewidziane zmianą planu, w tym formy wielofunkcyjne – np. mieszkaniowe z usługami w parterach lub towarzyszącą zabudową usługową, pod warunkiem zachowania przepisów szczególnych oraz pozostałych ustaleń zmiany planu (w szczególności § 10 ust. 2 pkt 5 uchwały).

4. Dla całości terenu objętego zmianą planu warunkuje się realizację w osobnych budynkach towarzyszących obiektów usługowych – zapewnieniem szerokości drogi dojazdowej min. 9 m, przy zachowaniu przepisów szczególnych, a także pozostałych ustaleń zmiany planu. Ustalenie nie dotyczy realizacji towarzyszącej funkcji usługowej w budynku mieszkalnym – przy spełnieniu przepisów szczególnych oraz pozostałych ustaleń zmiany planu.

5. Ustala się – pod warunkiem zachowania przepisów szczególnych, a także gdy spełnione są pozostałe ustalenia tekstu i rysunku zmiany planu – możliwość tymczasowego zagospodarowania terenów nie wykluczonych z zabudowy kubaturowej. W takim przypadku w decyzji administracyjnej ustala się zasady tymczasowego zagospodarowania urządzenia oraz użytkowania terenu inwestycji, a także określa się okres trwania czasowego zagospodarowania terenu. Do realizacji dopuszcza się wyłącznie obiekty tymczasowe lub obiekty, które w przyszłości mogłyby być adaptowane do przyszłego przeznaczenia, zgodnego z ustaleniami tekstu zmiany planu.

6. Ustala się – pod warunkiem zachowania przepisów szczególnych, a także gdy spełnione są pozostałe ustalenia tekstu i rysunku zmiany planu – możliwość czasowego nierolniczego użytkowania budynków zrealizowanych w terenach nie wykluczonych planem z zabudowy kubaturowej.

Wiceprzewodnicząca
Rady Gminy Wiązowna
Dorota Dąbrowska

Rozdział 2
Przepisy szczegółowe dla obszarów i wydzieleń planistycznych nie wykluczonych zmianą planu z zabudowy kubaturowej

§ 11
PRZEZNACZENIA OBSZARÓW PLANISTYCZNYCH

1. Na cele zabudowy mieszkaniowej niskiej jednorodzinnej przeznacza się obszary "**MN**", "**MN_L**" i "**MNu**"
2. Na cele zabudowy siedliskowej przeznacza się obszary "**RPz**".

§ 12
WARUNKI DLA ZABUDOWY I ZAGOSPODAROWANIA OBSZARÓW I WYDZIELEŃ PLANISTYCZNYCH

1. Dla wydzieleń planistycznych z oznaczeniami "**MN**" i "**MN_L**" (zabudowa mieszkaniowa) ustala się, że powierzchnia działek udostępnianych zabudowie kubaturowej bez podłączenia do sieci kanalizacji sanitarnej i wodociągu komunalnego nie może być mniejsza niż 800 m^2.
   Ustala się możliwość zmniejszenia wyżej określonej minimalnej powierzchni działki o ca 25 % na podstawie wykonanej do wniosku o wydanie odpowiedniej decyzji administracyjnej koncepcji programowo – przestrzennej planowanej zabudowy kubaturowej.
2. Dla wydzieleń planistycznych z oznaczeniami "**RPz**" i "**MNu**" ustala się, że powierzchnia działek o zwiększonym normatywie powierzchniowym udostępnianych zabudowie kubaturowej bez podłączenia do sieci kanalizacji sanitarnej i wodociągu komunalnego nie może być mniejsza niż 1.200 m^2.
   Ustala się możliwość zmniejszenia wyżej określonej minimalnej powierzchni działki o ca 25 % na podstawie wykonanej do wniosku o wydanie odpowiedniej decyzji administracyjnej koncepcji programowo – przestrzennej planowanej zabudowy kubaturowej.
3. We wszystkich obszarach nie wykluczonych zmianą planu z zabudowy kubaturowej wprowadza się nakaz zachowania minimalnej powierzchni biologicznie czynnej wynoszącej 20 % powierzchni ogólnej działki.
4. We wszystkich obszarach nie wykluczonych zmianą planu z zabudowy kubaturowej ustala się nieprzekraczalną wysokość zabudowy na 2 kondygnacje nadziemne + poddasze, podziemnych - 1.
5. We wszystkich obszarach nie wykluczonych zmianą planu z zabudowy kubaturowej dopuszcza się realizację zabudowy kubaturowej w zakresie realizacji usług nie wymagających koncentracji w ośrodkach, budynków gospodarczych i garaży.
6. Z programu dopuszczonych zmianą planu usług towarzyszących zabudowie siedliskowej i mieszkaniowej (nie wymagających koncentracji w ośrodkach) **wyłączone są usługi z zakresu: mechaniki samochodowej, blacharstwa, lakiernictwa, mechaniki, ślusarstwa, stolarstwa, przetwórstwa tworzyw sztucznych, przetwórstwa mięsnego i warzywno-owocowego oraz piekarnie i pralnie**.
7. We wszystkich obszarach nie wykluczonych zmianą planu z zabudowy kubaturowej dopuszcza się utrzymanie dotychczasowego użytkowania rolniczego działek, ale w obrębie ustalonych zmianą planu linii rozgraniczających, z wyłączeniem terenów przeznaczonych na cele komunikacji. Nowa zabudowa kubaturowa (z wyjątkiem związanej z zabudową siedliskową **RPz,** zabudową mieszkaniową **MN, MN_L i MNu**) lub inne zainwestowanie nie zmieniające przeznaczenia terenu jest możliwe pod warunkiem spełnienia wymogu dotyczącego zabudowy czasowej – § 10 ust. 5 i 6 uchwały.
8. We wszystkich obszarach nie wykluczonych zmianą planu z zabudowy kubaturowej ustala się, że wszelkiego rodzaju podziały geodezyjne mogą być adaptowane dla celów inwestycyjnych, jeżeli spełniają ustalone zmianą planu warunki i ograniczenia inwestowania i nie znajdują się w terenach w całości wykluczonych zmianą planu z zabudowy kubaturowej.

Wiceprzewodnicząca
Rady Gminy Wiązowna
Dorota Dąbrowska

9. We wszystkich obszarach nie wykluczonych zmianą planu z zabudowy kubaturowej ustala się obowiązek utrzymania lub odtworzenia drzewostanu istniejącego na terenach posesji udostępnianych zmianą planu zabudowie kubaturowej - zgodnie z przepisami szczególnymi. Nowe zadrzewienia dokonywane być mają wartościowymi odmianami gatunków i zgodnie z typem siedliska.

10. We wszystkich obszarach nie wykluczonych zmianą planu z zabudowy kubaturowej ustala się obowiązek uzupełnienia realizowanego zainwestowania trwałą zielenią wysoką i niską obejmującą min **15%** powierzchni działek. Nowe zadrzewienia dokonywane być mają wartościowymi odmianami gatunków i zgodnie z typem siedliska.

11. Dla wszystkich obszarów nie wykluczonych zmianą planu z zabudowy kubaturowej ustala się, że odbiór inwestycji obejmować musi wypełnienie przepisów § 12 punkt 9 i 10, zawartego w odpowiedniej decyzji administracyjnej.

12. W obszarach " **MN_L**" ustala się obowiązek zagospodarowania i użytkowania części ewidencyjnie leśnych posesji zgodnie z przepisami dotyczącymi gospodarki leśnej – do czasu uzyskania wymaganych przepisami szczególnymi uzgodnień lub decyzji. Części te określono na rysunku zmiany planu oznaczeniem graficznym.

§ 13

ODPOWIADAJĄCE PODSTAWOWEMU PRZEZNACZENIU OGRANICZENIA DLA ZABUDOWY I ZAGOSPODAROWANIA OBSZARÓW I WYDZIELEŃ PLANISTYCZNYCH

Na terenach położonych w określonych na rysunku zmiany planu pasach przebiegu linii elektroenergetycznych średniego napięcia, tworzących w lokalne ograniczenia dla zabudowy i zagospodarowania obszarów i wydzieleń planistycznych, ustala się sposób zagospodarowania zapewniający zarówno bezpieczeństwo ludzi, jak i prawidłową pracę linii. Konieczne jest zachowanie co najmniej 3 m odległości pomiędzy osią linii a istniejącą i projektowaną zabudową. Ustala się przełożenie istniejącej linii napowietrznej 15 kV w przebiegu wzdłuż ulicy powiatowej ozn. **15.TD-V** i projektowanych ul. lokalnych. Powyższe strefy bezpieczeństwa linii elektroenergetycznych średniego napięcia mogą być weryfikowane w odpowiednich decyzjach administracyjnych zgodnie z przepisami szczególnymi.

Wiceprzewodnicząca
Rady Gminy Wiązowna
Dorota Dąbrowska

Rozdział 3
Przepisy szczegółowe dla obszarów i wydzieleń planistycznych wykluczonych zmianą planu z zabudowy kubaturowej

§ 14
PRZEZNACZENIA OBSZARÓW I WYDZIELEŃ PLANISTYCZNYCH

Jako tereny przeznaczone na cel publiczny – na cele komunikacji o znaczeniu lokalnym oraz na cele infrastruktury technicznej – przeznacza się wydzielenia planistyczne **2.A.122.KS, 2.A.123.KS, 2.A.124.KS, 2.A.125.KD, 15.TD-V** i **16.TD-V,** a także tereny ulic dojazdowych nie uwidocznionych na rys. zmiany planu, a powstałych w wyniku realizacji jego ustaleń w trakcie geodezyjnego wydzielania nieruchomości gruntowych.

§ 15
WARUNKI DLA WYKORZYSTANIA OBSZARÓW I WYDZIELEŃ PLANISTYCZNYCH

1. Wyklucza się trwale z zabudowy kubaturowej wydzielenia planistyczne **2.A.122.KS, 2.A.123.KS, 2.A.124.KS, 2.A.125.KD, 5.TD-V** i **16.TD-V**, oraz tereny, o których mowa w § 15 ust. 6 uchwały, a także tereny znajdujące się pomiędzy liniami zabudowy ustalonymi zmianą planu.
2. Ustala się nieprzekraczalne linie zabudowy w odległości:
   1) 11 m od osi dróg **2.A.122.KS, 2.A.123.KS, 2.A.124.KS, 2.A.125.KD** oraz terenów, o których mowa w § 15 ust. 6 uchwały,
   2) 12,5 m od osi drogi **15.TD-V**
   4) 14 m od osi drogi **16.TD-V,**
   5) 4 m. od skrajnych krawędzi istniejących rowów odwadniających teren.

   Linie te mogą być korygowane w ramach założeń projektowych do tras geodezyjnych (danych technicznych ulic) lub w odpowiednich decyzjach administracyjnych, pod warunkiem zapewnienia realizacji ustalonych zmianą planu funkcji terenów komunikacji i zapewnienia dostępności do rowów odwadniających teren celem konserwacji, z uwzględnieniem przepisów szczególnych oraz § 10 ust. 2 pkt 5 uchwały.
3. Z uwzględnieniem przepisu § 15 ust. 4 ustala następująco szerokość w liniach rozgraniczających ciągów komunikacyjnych:
   1) oznaczone **KD** - 12,0 m,
   2) oznaczone **KS** - 9,0 m,
4. Ustala się, że linie rozgraniczające ciągów komunikacyjnych obejmujących wydzielenia planistyczne terenów komunikacji oraz wymienione w § 15 ust. 6 (przeznaczone także dla ciągów infrastruktury technicznej) mogą być korygowane w ramach założeń projektowych do tras geodezyjnych (danych technicznych ulic) lub w odpowiednich decyzjach administracyjnych, z uwzględnieniem przepisów szczególnych oraz § 10 ust. 2 pkt 5 uchwały.
5. Teren drogi lokalnej **2.A.125.KD** o funkcji dojazdowej do zespołów zabudowy w części przebiegu stanowiącej podłączenie tej ulicy do drogi ozn. w obowiązującym planie miejscowym **15.TD-V** wymaga wytrasowania szczegółowego w dostosowaniu do wyznaczonego w przyszłości układu własnościowego terenów, z uwzględnieniem przepisów szczególnych, przebiegu ustalonych na rysunku zmiany planu linii zabudowy oraz § 10 ust. 2 pkt 5, § 12 ust. 12 i § 15 ust. 6 uchwały.
6. W wydzieleniach dopuszczonych zmianą planu do zabudowy kubaturowej dopuszcza się wydzielanie niezbędnych, dodatkowych nie uwzględnionych na rysunku zmiany planu terenów komunikacji o funkcji dojazdowej, pod warunkiem zachowania przepisów szczególnych i odrębnych oraz pozostałych ustaleń zmiany planu, w tym szczególnie § 10 ust. 2 pkt 5 uchwały.

   Przy spełnieniu powyższych warunków wydzielanie niezbędnych terenów komunikacji o funkcji dojazdowej nie wymaga zmiany planu. Dla tych ulic ustala się minimalną szerokość w liniach rozgraniczających na 9 m, a nieprzekraczalne linie zabudowy – w odległości 11 m od osi wydzielonych terenów ulic.

Wiceprzewodnicząca
Rady Gminy Wiązowna

7. Tereny z oznaczeniem. **TD-V** wymagają ustanowienia własności samorządowej (powiat).
8. Tereny z oznaczeniem. **KD** a także tereny ulic dojazdowych nie uwidocznionych na rys. zmiany planu, a powstałych w wyniku realizacji jego ustaleń w trakcie geodezyjnego wydzielania nieruchomości gruntowych wymagają ustanowienia własności gminnej.
9. Pozostałe tereny wykluczone zmianą planu z zabudowy kubaturowej (w tym tereny wydzieleń planistycznych z oznaczeniem. **KS**) wymagają ustanowienia własności gminnej lub – pod warunkiem zapewnienia prawidłowej realizacji funkcji określonych w § 6 uchwały – mogą być pozostawione w dotychczasowym władaniu.

§ 16

PODSTAWOWE OGRANICZENIA DLA ZAGOSPODAROWANIA OBSZARÓW I WYDZIELEŃ PLANISTYCZNYCH

Na terenach położonych w określonych na rysunku zmiany planu pasach bezpieczeństwa istniejących linii elektroenergetycznych średniego napięcia 15 kV (3 m od osi linii), tworzących lokalne ograniczenia dla użytkowania obszarów i wydzieleń planistycznych, ustala się sposób zagospodarowania i użytkowania zapewniający prawidłową pracę tych linii oraz możliwość dojazdu w razie awarii.

§ 17

OPŁATA OD WZROSTU WARTOŚCI NIERUCHOMOŚCI

Zgodnie z art. 10 ust. 3 i art. 36 ust. 3 ustawy ustala się wysokość stawki procentowej, służącej naliczaniu jednorazowej opłaty od wzrostu wartości nieruchomości związanego z uchwaleniem niniejszej zmiany planu. Stawkę procentową określa się na 0 %.

Rozdział 4
Przepisy końcowe

§ 18

Do spraw z zakresu zagospodarowania przestrzennego i podziałów geodezyjnych wszczętych przed dniem wejścia w życie niniejszej uchwały, a nie zakończonych decyzja ostateczną, stosuje się ustalenia zmiany planu.

§ 19

Wykonanie niniejszej uchwały powierza się Wójtowi Gminy Wiązowna.

§ 20

1. Uchwała wymaga zamieszczenia na tablicy ogłoszeń w Urzędzie Gminy.
2. Uchwała wchodzi w życie po upływie 14 dni od dnia jej ogłoszenia w Dzienniku Urzędowym Województwa Mazowieckiego

Wiceprzewodnicząca
Rady Gminy Wiązowna
Dorota Dąbrowska

Załącznik Nr 2 do Uchwały Nr194/XXIV/2004 Rady Gminy Wiązowna z dnia 23 listopada 2004 r.

RADA GMINY
WIĄZOWNA

LEGENDA

OBOWIĄZUJĄCE USTALENIA RYSUNKU ZMIANY PLANU:

	linie rozgraniczające tereny o różnym przeznaczeniu
	nieprzekraczalne linie zabudowy
2.A.125.	oznaczenie podziału obszaru zmiany planu na części (oznaczenia obszarów i wydzieleń planistycznych zgodne z oznaczeniami miejscowego planu ogólnego zagospodarowania przestrzennego gminy Wiązowna zatwierdzonego Uchwałą Nr 26/V/94 Rady Gminy Wiązowna z dnia 26 maja 1994 r.)
	przeznaczona do przełożenia zgodnie z rys. planu napowietrzna linia SN 15 kV ze strefą bezpieczeństwa - 3 m od osi linii

Funkcje terenów dopuszczonych zmianą planu do zabudowy kubaturowej:

MN, MN_L.	tereny zabudowy mieszkaniowej.
MNu	tereny zabudowy mieszkaniowej z preferencją lokalizacji usług nie wymagających koncentracji w ośrodkach (na działkach o zwiększonym normatywie powierzchniowym)
RPz	tereny zabudowy siedliskowej (na działkach o zwiększonym normatywie powierzchniowym)

Funkcje terenów wykluczonych zmianą planu z zabudowy kubaturowej funkcje komunikacyjne o znaczeniu lokalnym:

TD-V	tereny lokalnych ulic układu podstawowego obsługi obszaru gminy,
KD	tereny lokalnych ulic o funkcji dojazdowej do zespołów zabudowy,
KS	pozostałe tereny lokalnych ulic o funkcji dojazdowej (do poszczególnych posesji),

POZOSTAŁE OZNACZENIA RYSUNKU ZMIANY PLANU:

	granice zmiany planu,
	planowane przełożenie linii SN 15 kV,
	grunty ewidencyjnie leśne,

Wiceprzewodnicząca
Rady Gminy Wiązowna
Dorota Dąbrowska


RADA GMINY
WIĄZOWNA

SKALA 1:5 000

P.P.U. "ALTERA", prac. proj. W-wa, ul. Fałata 2 m 14, tel. 849-88-14	
TEMAT: projekt planu do uchwalenia - etap VI sporządzania mpzp gminy Wiązowna	
AUTOR: arch. Jerzy Łempicki	SKALA 1:5 000
WYKONAŁ: arch. Jerzy Łempicki	DATA: maj 2004 r.

ZAŁĄCZNIK Nr 1 do uchwały Rady Gminy Wiązowna

Nr 194/XXIV/2004 z dnia 23 listopada 2004 r.

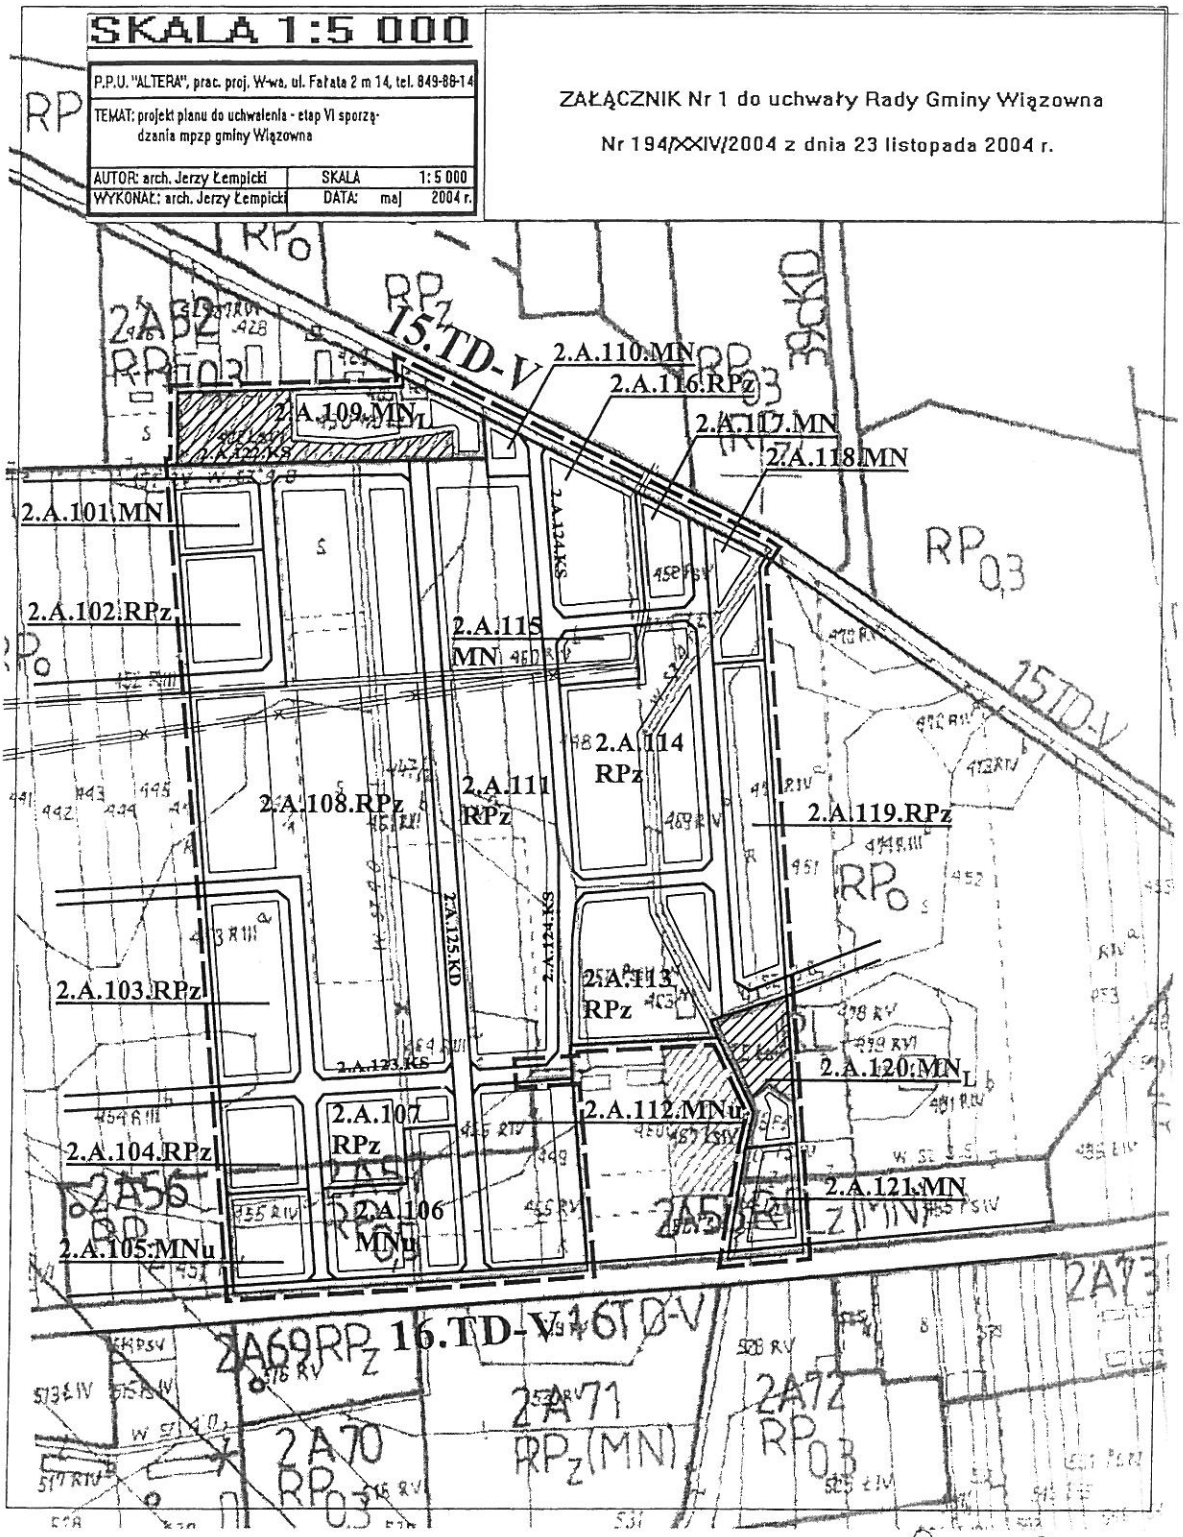

Wiceprzewodnicząca
Rady Gminy Wiązowna
Dorota Dąbrowska