DZIENNIK URZĘDOWY
WOJEWÓDZTWA MAZOWIECKIEGO

Warszawa, dnia 20 lipca 2026 r.

Poz. 6968

Podpisany przez:
Ewa Bogumiła Mielniczuk-Kapusta
Data: 20.07.2026 15:22:30

UCHWAŁA NR 47.XXV.2026
RADY GMINY WIĄZOWNA

z dnia 26 maja 2026 r.

w sprawie miejscowego planu zagospodarowania przestrzennego pn. „Duchnów Wschodni”

Na podstawie art. 18 ust. 2 pkt 5 ustawy z dnia 8 marca 1990 r. o samorządzie gminnym (tekst jedn. Dz. U. z 2026 r. poz. 662) oraz art. 20 ust. 1 i art. 28 ust. 2 ustawy z dnia 27 marca 2003 r. o planowaniu i zagospodarowaniu przestrzennym (tekst jedn. Dz. U. z 2026 r. poz. 538), w związku z art. 67 ust. 3 pkt 2 ustawy z dnia 7 lipca 2023 r. o zmianie ustawy o planowaniu i zagospodarowaniu przestrzennym oraz niektórych innych ustaw (Dz. U. z 2023 r. poz. 1688) oraz uchwały nr 11.LXXV.2024 Rady Gminy Wiązowna z dnia 30 stycznia 2024 r. w sprawie przystąpienia do sporządzenia miejscowego planu zagospodarowania przestrzennego pn. „Duchnów Wschodni”, zmienionej uchwałą nr 13.II.2024 Rady Gminy Wiązowna z dnia 21 maja 2024 r. oraz uchwałą nr 4.XXI.2026 Rady Gminy Wiązowna z dnia 27 stycznia 2026 r. oraz w związku z Rozstrzygnięciem Nadzorczym Nr WP-I.4131.38.2026 Wojewody Mazowieckiego z dnia 26 lutego 2026 r., po stwierdzeniu, że plan nie narusza ustaleń Studium uwarunkowań i kierunków zagospodarowania przestrzennego Gminy Wiązowna przyjętego uchwałą nr 85.XVI.2011 r. Rady Gminy Wiązowna z dnia 26 października 2011 r. w sprawie uchwalenia studium uwarunkowań i kierunków zagospodarowania przestrzennego gminy Wiązowna i zmienionego uchwałami: nr 66.LIV.2014 Rady Gminy Wiązowna z dnia 28 maja 2014 r., nr 127.XVI.2015 Rady Gminy Wiązowna z dnia 30 października 2015 r., nr 205.LI.2017 Rady Gminy Wiązowna z dnia 19 grudnia 2017 r., oraz nr 107.LIX.2018 Rady Gminy Wiązowna z dnia 28 sierpnia 2018 r., Rada Gminy Wiązowna uchwala, co następuje:

Rozdział 1.
Ustalenia ogólne

§ 1. 1. Uchwala się miejscowy plan zagospodarowania przestrzennego pn. „Duchnów Wschodni”, zwany dalej planem.

2. Granice obszaru objętego planem wyznaczono na rysunku planu, sporządzonym w skali 1:1000 na urzędowej kopii mapy zasadniczej.

3. Załącznikami, stanowiącymi integralną część uchwały, są:

1) część graficzna planu – załącznik nr 1;

2) rozstrzygnięcie o sposobie realizacji, zapisanych w planie inwestycji z zakresu infrastruktury technicznej, które należą do zadań własnych gminy, oraz zasad ich finansowania, zgodnie z przepisami o finansach publicznych – załącznik nr 2;

3) dane przestrzenne aktu planowania przestrzennego – załącznik nr 3.

§ 2. Ilekroć w uchwale jest mowa o:

1) **dachu płaskim** – należy przez to rozumieć dach o kącie nachylenia połaci od 0° do 12° włącznie;

2) **froncie działki** – należy przez to rozumieć część działki, która przylega do drogi, z której odbywa się główny wjazd lub wejście na działkę;

3) **nieprzekraczalnej linii zabudowy** – należy przez to rozumieć linię wskazaną na rysunku planu, która wyznacza najmniejszą dopuszczalną odległość od linii rozgraniczającej dla budowy budynku, z pominięciem balkonów, wykuszy, okapów i gzymsów wysuniętych poza obrys budynku nie więcej niż 1,5 m, elementów termomodernizacji budynku, a także części podziemnych budynku oraz elementów wejść do budynku – schodów, podestów, zadaszeń, ganków i pochylni dla niepełnosprawnych;

4) **powierzchni użytkowej usług** – należy przez to rozumieć sumę powierzchni wszystkich pomieszczeń budynku usługowego lub lokalu użytkowego, mierzoną po wewnętrznej długości ścian pomieszczeń, z wyłączeniem pomieszczeń gospodarczych, toalet, wewnętrznych stanowisk postojowych oraz powierzchni ogólnokomunikacyjnych, pomieszczeń technicznych i magazynowych;

5) **symbolu** – należy przez to rozumieć oznaczenie liczbowo-literowe przypisane terenowi wydzielonemu liniami rozgraniczającymi, w którym litery określają przeznaczenie, a liczby kolejny teren z danego rodzaju przeznaczenia;

6) **usługach** – należy przez to rozumieć prowadzenie działalności służących zaspokajaniu potrzeb ludności, niezwiązanych z wytwarzaniem dóbr materialnych metodami przemysłowymi tj. metodami, dla których cechami charakterystycznymi jest automatyzacja procesów produkcji oraz złożony cykl produkcyjny.

§ 3. 1. W planie określa się:

1) przeznaczenie terenów oraz linie rozgraniczające tereny o różnym przeznaczeniu lub różnych zasadach zagospodarowania;

2) zasady ochrony i kształtowania ładu przestrzennego;

3) zasady ochrony środowiska, przyrody i krajobrazu;

4) zasady kształtowania krajobrazu;

5) zasady kształtowania zabudowy oraz wskaźniki zagospodarowania terenu, maksymalną i minimalną nadziemną intensywność zabudowy, minimalny udział procentowy powierzchni biologicznie czynnej, maksymalny udział powierzchni zabudowy, maksymalną wysokość zabudowy, minimalną liczbę i sposób realizacji miejsc do parkowania, w tym miejsc przeznaczonych do parkowania pojazdów zaopatrzonych w kartę parkingową, oraz linie zabudowy i gabaryty obiektów;

6) szczegółowe zasady i warunki scalania i podziału nieruchomości objętych planem;

7) szczególne warunki zagospodarowania terenów oraz ograniczenia w ich użytkowaniu, w tym zakazy zabudowy;

8) zasady modernizacji, rozbudowy i budowy systemów komunikacji i infrastruktury technicznej;

9) sposób i termin tymczasowego zagospodarowania, urządzania i użytkowania terenów;

10) stawki procentowe, na podstawie których ustala się opłatę związaną ze wzrostem wartości nieruchomości w wyniku uchwalenia planu;

11) sposób usytuowania obiektów budowlanych w stosunku do dróg i innych terenów publicznie dostępnych, kolorystykę obiektów budowlanych oraz pokrycie dachów;

12) minimalną powierzchnię nowo wydzielonych działek budowlanych.

2. W planie nie zachodzą przesłanki do określania:

1) zasad ochrony dziedzictwa kulturowego i zabytków, w tym krajobrazów kulturowych oraz dóbr kultury współczesnej;

2) granic i sposobów zagospodarowania terenów lub obiektów podlegających ochronie, na podstawie odrębnych przepisów;

3) wymagań wynikających z potrzeb kształtowania przestrzeni publicznych;

4) granic i sposobów zagospodarowania terenów górniczych, obszarów szczególnego zagrożenia powodzią, obszarów osuwania się mas ziemnych, krajobrazów priorytetowych określonych w audycie krajobrazowym oraz w planach zagospodarowania przestrzennego województwa;

5) granic obszarów wymagających przeprowadzenia scaleń i podziałów nieruchomości;

6) granic obszarów rehabilitacji istniejącej zabudowy i infrastruktury technicznej;

7) granic obszarów wymagających przekształceń lub rekultywacji;

8) granic obszarów przewidzianych pod lokalizację handlu wielkopowierzchniowego;

9) granic terenów rozmieszczenia inwestycji celu publicznego o znaczeniu lokalnym;

10) granic terenów inwestycji celu publicznego o znaczeniu ponadlokalnym, umieszczonych w planie zagospodarowania przestrzennego województwa lub w ostatecznych decyzjach o lokalizacji drogi krajowej lub wojewódzkiej, linii kolejowej, linii tramwajowej, lotniska użytku publicznego, sieci przesyłowej, budowli przeciwpowodziowej, sieci szerokopasmowej, inwestycji w zakresie terminalu, inwestycji w zakresie Centralnego Portu Komunikacyjnego, przedsięwzięcia Euro 2012 lub decyzji lokalizacyjnych wydanych przez Komisję Planowania przy Radzie Ministrów w związku z realizacją inwestycji w zakresie obronności i bezpieczeństwa państwa;

11) granic terenów rekreacyjno-wypoczynkowych oraz terenów służących organizacji imprez masowych;

12) granic pomników zagłady oraz ich stref ochronnych, a także ograniczeń dotyczących prowadzenia na ich terenie działalności gospodarczej, określone w ustawie z dnia 7 maja 1999 r. o ochronie terenów byłych hitlerowskich obozów zagłady;

13) granic terenów zamkniętych i granic stref ochronnych terenów zamkniętych.

§ 4. 1. Następujące oznaczenia graficzne na rysunku planu są ustaleniami planu:

1) granica obszaru objętego planem;

2) linie rozgraniczające tereny o różnym przeznaczeniu lub różnych zasadach zagospodarowania;

3) nieprzekraczalna linia zabudowy;

4) wymiarowane odległości w metrach;

5) pas technologiczny napowietrznej linii elektroenergetycznej średniego napięcia;

6) przeznaczenie terenu wyrażone za pomocą symboli.

2. Pozostałe oznaczenia graficzne występujące na części graficznej planu nie wymienione w ust. 1 mają wyłącznie charakter informacyjny.

Rozdział 2.
Przeznaczenie terenów

§ 5. 1. W granicach planu wyznacza się tereny o różnym przeznaczeniu lub różnych zasadach zagospodarowania, oznaczone symbolami od 1MNW-U do 3MNW-U – tereny zabudowy mieszkaniowej jednorodzinnej wolnostojącej lub usług.

2. Dopuszcza się na obszarze objętym planem lokalizowanie zadań dla realizacji inwestycji celu publicznego w rozumieniu przepisów o gospodarce nieruchomościami i przepisów odrębnych z zakresu uzbrojenia terenu w ramach funkcji i zasad zagospodarowania terenu dopuszczonych planem.

Rozdział 3.
Zasady ochrony i kształtowania ładu przestrzennego oraz zasady kształtowania krajobrazu

§ 6. 1. W zakresie sytuowania obiektów budowlanych w stosunku do dróg oraz do granic przyległych nieruchomości oraz w zakresie zasad kształtowania zabudowy, ustala się lokalizowanie budynków zgodnie z wyznaczonymi w części graficznej planu nieprzekraczalnymi liniami zabudowy z zastrzeżeniem § 9 uchwały.

2. Zachowuje się istniejącą zabudowę położoną pomiędzy nieprzekraczalną linią zabudowy, a linią rozgraniczającą terenów, dopuszczając jej:

1) nadbudowę, przebudowę i remont;

2) rozbudowę, pod warunkiem, iż rozbudowa ta nastąpi z zachowaniem nieprzekraczalnej linii zabudowy.

3. W zakresie sposobu i terminu tymczasowego zagospodarowania, urządzania i użytkowania terenów ustala się, iż dla wszystkich terenów do czasu realizacji przeznaczenia terenu określonego niniejszą uchwałą zachowuje się dotychczasowy sposób zagospodarowania i użytkowania terenu.

§ 7. W zakresie formy i kolorystyki obiektów budowlanych ustala się:

1) nakaz stosowania elewacji w kolorystyce jasnej i pastelowej spośród odcieni kolorów: białego, beżowego, żółtego i szarego; oraz z zastosowaniem materiałów w ich naturalnych barwach, w tym: cegły ceramicznej, drewna i materiałów drewnopodobnych, blachy cynkowej, cynkowo-tytanowej, miedzianej, szkła;

2) ustalenie, o którym mowa w pkt 1 nie dotyczy naturalnej barwy okładzin z: drewna i materiałów drewnopodobnych, szkła, kamienia, blachy cynkowej, cynkowo-tytanowej, miedzianej;

3) nakaz stosowania pokrycia dachów pochyłych: blachą cynkową, blachą cynkowo-tytanową, blachodachówką, dachówką ceramiczną, gontem bitumicznym lub materiałem dachówko podobnym z uwzględnieniem pkt 5;

4) nakaz stosowania kolorystyki dachów pochyłych spośród odcieni kolorów: czerwonego, ciemnozielonego, brązowego i grafitowego;

5) dopuszcza się dachy z nawierzchnią urządzoną w sposób zapewniający naturalną wegetację roślin lub dachy solarne lub fotowoltaiczne.

Rozdział 4.
Zasady ochrony środowiska, przyrody i krajobrazu

§ 8. 1. Ustala się zakaz lokalizacji przedsięwzięć mogących zawsze i potencjalnie znacząco oddziaływać na środowisko w rozumieniu przepisów odrębnych z wyjątkiem przedsięwzięć z zakresu infrastruktury technicznej i komunikacyjnej.

2. Ustala się zakaz lokalizacji zakładów o zwiększonym lub dużym ryzyku wystąpienia poważnej awarii przemysłowej.

3. Ustala się ochronę wód podziemnych i powierzchniowych poprzez zakaz odprowadzania do gruntu ścieków zawierających substancje zanieczyszczające w ilościach przekraczających dopuszczalne wartości wskaźników zanieczyszczeń, które są określone w przepisach odrębnych.

4. Wskazuje się oczyszczanie wód opadowych i roztopowych przed ich wprowadzeniem do gruntu lub do wód, do parametrów wymaganych w przepisach odrębnych.

5. Wskazuje się sposób gospodarowania odpadami wytwarzanymi na obszarze planu zgodnie z zasadami obowiązującymi w Gminie Wiązowna.

6. Ustala się ochronę przed hałasem, w rozumieniu przepisów odrębnych, poprzez obowiązek traktowania terenów oznaczonych symbolem MNW-U jako terenów przeznaczonych na cele zabudowy mieszkaniowo-usługowej.

7. W zakresie ochrony powietrza przed zanieczyszczeniami i ograniczeniem emisji substancji szkodliwych ustala się wymagania dotyczące sposobu zaopatrzenia w ciepło oraz pozyskania energii cieplnej zgodnie z §12 ust. 7 uchwały.

Rozdział 5.
Szczególne warunki zagospodarowania terenów oraz ograniczenia w ich użytkowaniu, w tym zakazy zabudowy

§ 9. 1. Wyznacza się pas technologiczny istniejącej napowietrznej linii elektroenergetycznej średniego napięcia, o szerokości 5,5 m od osi linii wskazanej na części graficznej planu;

2. W pasie technologicznym od linii elektroenergetycznych średniego napięcia obowiązuje:

1) zakaz nasadzeń drzew i krzewów tych gatunków, których naturalna wysokość może przekraczać 3 m oraz nakaz przycinania drzew i krzewów rosnących pod linią elektroenergetyczną;

2) zakaz lokalizowania w budynkach pomieszczeń przeznaczonych na pobyt ludzi.

Rozdział 6.
Szczegółowe zasady i warunki scalania i podziału nieruchomości

§ 10. 1. Ustala się minimalną powierzchnię działki powstałej w wyniku scalenia i podziału nieruchomości dla terenów oznaczonych symbolami od 1MNW-U do 3MNW-U – 2000 m^2.

2. Ustala się minimalny front działki powstałej w wyniku scalenia i podziału nieruchomości dla terenów oznaczonych symbolami od 1MNW-U do 3MNW-U – 25 m.

3. Ustala się kąt położenia granic działek w stosunku do przyległego pasa drogowego od 70° do 90°.

4. Ustalenia ust. 1, 2 i 3 nie dotyczą działek pod drogi wewnętrzne i urządzenia infrastruktury technicznej.

Rozdział 7.
Zasady modernizacji, rozbudowy i budowy systemów komunikacji

§ 11. 1. Ustala się obsługę komunikacyjną terenów MNW-U z dróg położonych poza granicami planu, które zapewniają połączenie obszaru planu z lokalnym i ponadlokalnym układem komunikacyjnym.

2. W zakresie zasad modernizacji, rozbudowy i budowy systemów komunikacji dopuszcza się wyznaczenie dróg wewnętrznych niewskazanych na części graficznej planu o minimalnej szerokości 6 m.

3. W zakresie zasad obsługi parkingowej ustala się:

1) zapewnienie potrzeb parkingowych w granicach działki budowlanej planowanej inwestycji, na powierzchni terenu lub w garażu;

2) wskaźniki minimalnej liczby stanowisk postojowych, w tym stanowisk przeznaczonych do parkowania pojazdów zaopatrzonych w kartę parkingową:

   a) dla zabudowy mieszkaniowej jednorodzinnej – 2 stanowiska na lokal mieszkalny,

   b) dla usług z zakresu handlu – 1 stanowisko na każde rozpoczęte 50 m² powierzchni użytkowej usług,

   c) dla pozostałych usług – 1 stanowisko na każde rozpoczęte 60 m² powierzchni użytkowej usług.

Rozdział 8.
Zasady modernizacji, rozbudowy i budowy systemów infrastruktury technicznej

§ 12. 1. Ustala się budowę nowych oraz zachowanie istniejących sieci, urządzeń i obiektów infrastruktury technicznej z możliwością ich rozbudowy, przebudowy oraz likwidacji z uwagi na stan techniczny lub zaniechanie eksploatacji.

2. W terenach oznaczonych symbolami MNW-U dopuszcza się lokalizowanie sieci, urządzeń i obiektów infrastruktury technicznej pod warunkiem, że nie wykluczy to możliwości zagospodarowania tych terenów zgodnie z ustalonym przeznaczeniem.

3. **W zakresie zaopatrzenia w wodę** ustala się:

1) rozwój systemu wodociągowego poprzez budowę i rozbudowę sieci zbiorczej o średnicy nie mniejszej niż 100 mm, zasilanych z ujęć wody położonych poza obszarem planu;

2) w przypadku braku możliwości podłączenia do sieci wodociągowej dopuszcza się lokalizowanie indywidualnych ujęć wody.

4. **W zakresie odprowadzania i oczyszczania ścieków oraz odprowadzania wód opadowych i roztopowych** ustala się:

1) rozwój systemu kanalizacji poprzez budowę i rozbudowę sieci o minimalnych średnicach: 50 mm dla przewodów tłocznych i 160 mm dla przewodów grawitacyjnych, z odprowadzeniem do oczyszczalni ścieków położonej poza obszarem planu;

2) w przypadku braku możliwości podłączenia do sieci kanalizacji sanitarnej dopuszcza się zastosowanie rozwiązań indywidualnych pod warunkiem, że nie ograniczy to możliwości zagospodarowania terenów zgodnie z ustalonym przeznaczeniem;

3) odprowadzanie wód opadowych i roztopowych do gruntu lub na własny teren nieutwardzony, w tym do dołów chłonnych, ogrodów deszczowych, zbiorników retencyjnych lub rowów i niecek infiltracyjnych.

5. **W zakresie zaopatrzenia w energię elektryczną** ustala się:

1) rozwój systemu elektroenergetycznego poprzez budowę sieci i urządzeń elektroenergetycznych;

2) zasilanie poprzez istniejące i projektowane sieci i stacje elektroenergetyczne;

3) dopuszcza się przebudowę istniejących napowietrznych linii elektroenergetycznych na kablowe linie podziemne;

4) obowiązek budowy nowych linii elektroenergetycznych średniego napięcia jako podziemnych z zastrzeżeniem pkt 5;

5) dopuszcza się budowę nowych linii elektroenergetycznych średniego napięcia jako napowietrznych wyłącznie w przypadku braku technicznych możliwości lokalizacji sieci w formie podziemnej;

6) dopuszcza się zasilanie obiektów budowlanych z zamontowanych na budynkach instalacji odnawialnych źródeł energii:

a) wykorzystujących energię promieniowania słonecznego o mocy zainstalowanej nie większej niż 100 kW,

b) wykorzystujących energię wiatru o mocy zainstalowanej nie większej niż 3 kW;

7) nie dopuszcza się zasilania obiektów budowlanych z instalacji odnawialnych źródeł energii wykorzystujących: biomasę, biogaz lub biopłyny.

6. **W zakresie zaopatrzenia w gaz** ustala się:

1) rozwój sieci gazowej poprzez budowę przewodów o minimalnej średnicy 32 mm;

2) dopuszcza się stosowanie indywidualnych zbiorników gazowych.

7. **W zakresie zaopatrzenia w ciepło** ustala się ogrzewanie z indywidualnych źródeł ciepła z zastosowaniem rodzajów instalacji i paliw konwencjonalnych lub wykorzystujących odnawialne źródła energii zgodnie z przepisami odrębnymi.

8. **W zakresie infrastruktury teletechnicznej i telekomunikacyjnej** ustala się jej rozwój poprzez budowę sieci kablowych i bezprzewodowych oraz obiektów i urządzeń związanych z ich funkcjonowaniem.

Rozdział 9.
Ustalenia szczegółowe –przeznaczenie i zasady zagospodarowania poszczególnych terenów

§ 13. 1. Ustala przeznaczenie terenów oznaczonych symbolami **od 1MNW-U do 3MNW-U – teren zabudowy mieszkaniowej jednorodzinnej wolnostojącej lub usług**, rozumianych jako możliwość lokalizacji: budynków mieszkalnych jednorodzinnych wolnostojących, budynków usługowych, budynków gospodarczych, garaży i budowli, wraz z towarzyszącymi drogami wewnętrznymi, dojazdami i dojściami, stanowiskami postojowymi.

2. Ustala się przeznaczenie wykluczone dla terenów, o których mowa w ust. 1 – teren usług handlu wielkopowierzchniowego.

3. W terenach, o których mowa w ust. 1 obowiązuje zakaz budowy więcej niż jednego budynku mieszkalnego na działce budowlanej.

4. Ustala się wskaźniki zagospodarowania, dla terenów, o których mowa w ust. 1:

1) minimalny udział powierzchni biologicznie czynnej – 63%;

2) maksymalny udział powierzchni zabudowy – 30%;

3) maksymalna nadziemna intensywność zabudowy – 0,6;

4) minimalna nadziemna intensywność zabudowy – 0,01.

5. Ustala się następujące zasady kształtowania zabudowy w terenach, o których mowa w ust. 1:

1) maksymalna wysokość zabudowy – 10 m, z zastrzeżeniem pkt 2;

2) w przypadku budynków gospodarczych i garaży maksymalna wysokość zabudowy – 6 m;

3) maksymalna liczba kondygnacji nadziemnych dla budynków mieszkalnych jednorodzinnych i usługowych – 2;

4) geometria dachów budynków – dachy płaskie, dwu lub wielospadowe o jednakowym kącie nachylenia głównych połaci dachowych w granicach od 20° do 45°;

5) minimalna powierzchnia nowo wydzielanych działek budowlanych – 2000 m^2, z zastrzeżeniem pkt 6;

6) dopuszcza się wydzielenie nowych działek budowlanych o powierzchni mniejszej niż określona w pkt 5:

a) pod drogę wewnętrzną,

b) pod urządzenia infrastruktury technicznej,

c) na powiększenie sąsiedniej nieruchomości pod warunkiem, że działka budowlana, z której wydzielane są działki gruntu zachowa powierzchnię nie mniejszą niż określona w pkt 5,

7) obsługę komunikacyjną zapewniają drogi publiczne położone poza obszarem planu.

6. Dla terenów, o których mowa w ust. 1 ustala się stawkę służącą naliczaniu opłaty związanej ze wzrostem wartości nieruchomości w wyniku uchwalenia planu w wysokości 30%.

Rozdział 10.
Ustalenia końcowe

§ 14. Wykonanie uchwały powierza się Wójtowi Gminy Wiązowna.

§ 15. Uchwała wchodzi w życie po upływie 14 dni od dnia jej publikacji w Dzienniku Urzędowym Województwa Mazowieckiego.


Przewodniczący Rady

Andrzej Cholewa

MIEJSCOWY PLAN ZAGOSPODAROWANIA PRZESTRZENNEGO PN. "DUCHNÓW WSCHODNI"

ZAŁĄCZNIK NR 1 DO UCHWAŁY NR 47.XXV.2026
RADY GMINY WIĄZOWNA Z DNIA 26 MAJA 2026 R.

Państwowy Układ Współrzędnych Geodezyjnych 2000 PL-2000 strefa 7; EPSG 2178
Mapa zasadnicza pozyskana ze Starostwa Powiatowego w Otwocku; licencja nr GK.6642.3.34.2025_1417_P

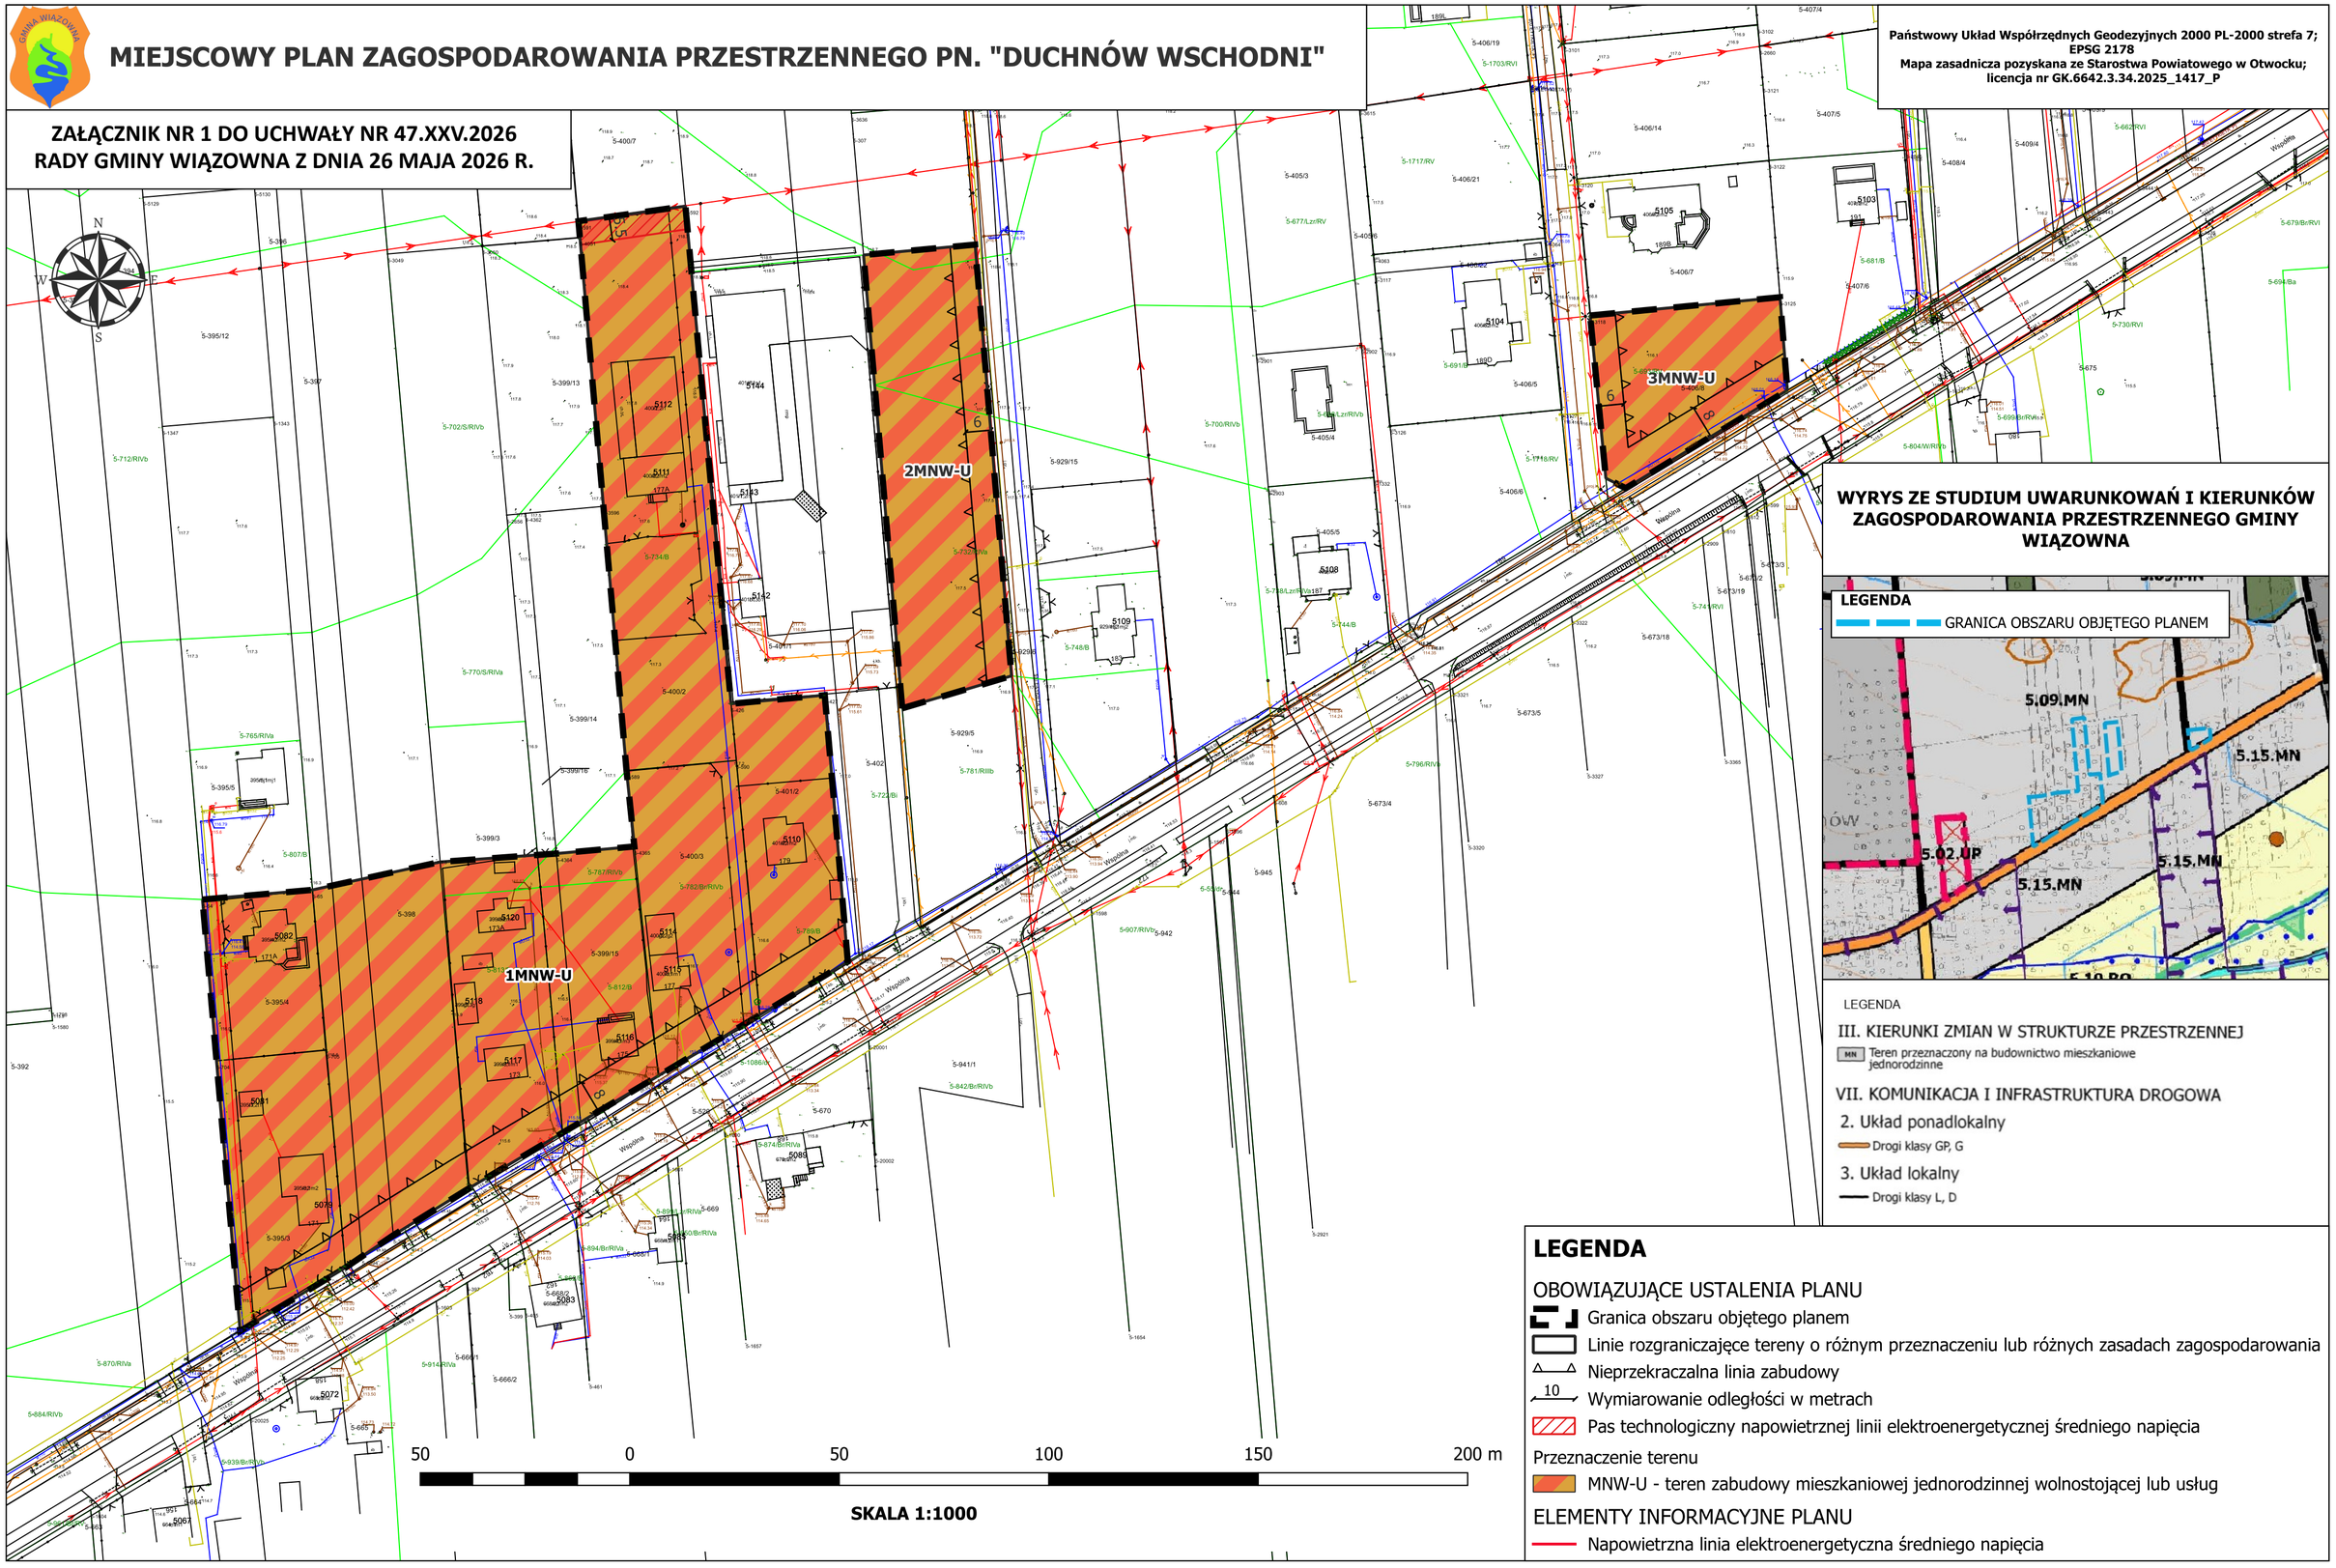

WYRYS ZE STUDIUM UWARUNKOWAŃ I KIERUNKÓW ZAGOSPODAROWANIA PRZESTRZENNEGO GMINY WIĄZOWNA

LEGENDA

III. KIERUNKI ZMIAN W STRUKTURZE PRZESTRZENNEJ

MN Teren przeznaczony na budownictwo mieszkaniowe jednorodzinne

VII. KOMUNIKACJA I INFRASTRUKTURA DROGOWA

2. Układ ponadlokalny

Drogi klasy GP, G

3. Układ lokalny

Drogi klasy L, D

LEGENDA

OBOWIĄZUJĄCE USTALENIA PLANU

- Granica obszaru objętego planem
- Linie rozgraniczające tereny o różnym przeznaczeniu lub różnych zasadach zagospodarowania
- Nieprzekraczalna linia zabudowy
- 10 Wymiarowanie odległości w metrach
- Pas technologiczny napowietrznej linii elektroenergetycznej średniego napięcia

Przeznaczenie terenu

- MNW-U - teren zabudowy mieszkaniowej jednorodzinnej wolnostojącej lub usług

ELEMENTY INFORMACYJNE PLANU

- Napowietrzna linia elektroenergetyczna średniego napięcia

Załącznik nr 2 do uchwały nr 47.XXV.2026

Rady Gminy Wiązowna

z dnia 26 maja 2026 r.

Rozstrzygnięcie o sposobie realizacji, zapisanych w planie, inwestycji z zakresu infrastruktury technicznej, które należą do zadań własnych gminy oraz zasad ich finansowania, zgodnie z przepisami o finansach publicznych

Na podstawie art. 20 ust. 1 ustawy z dnia 27 marca 2003 r. o planowaniu i zagospodarowaniu przestrzennym (tekst jedn. Dz. U. z 2026 r. poz. 538) Rada Gminy Wiązowna rozstrzyga co następuje:

§ 1. 1. Zgodnie z art. 7 ust. 1 ustawy z dnia 8 marca 1990 r. o samorządzie gminnym (tekst jedn. Dz. U. z 2026 r. poz. 662) inwestycje z zakresu infrastruktury technicznej, służące zaspokojeniu zbiorowych potrzeb wspólnoty, stanowią zadania własne gminy.

2. Inwestycje z zakresu infrastruktury technicznej, zapisane w niniejszym planie obejmują w szczególności realizację sieci wodociągowych i kanalizacyjnych oraz oświetlenia dróg gminnych.

§ 2. 1. Realizacja inwestycji, określonych w § 1, przebiegać będzie zgodnie z obowiązującymi przepisami, w tym dotyczącymi: prawa budowlanego, zamówień publicznych, samorządu gminnego, gospodarki komunalnej i ochrony środowiska.

2. Sposób realizacji inwestycji, określonych w § 1, może ulegać modyfikacji wraz z dokonującym się postępem techniczno-technologicznym, zgodnie z zasadą stosowania najlepszej dostępnej techniki (określonej w ustawie Prawo ochrony środowiska), o ile nie stanowi naruszenia ustaleń planu.

3. Inwestycje z zakresu przesyłania i dystrybucji paliw gazowych, energii elektrycznej lub ciepła realizowane będą w sposób określony w aktualnie obowiązujących przepisach ustawy Prawo energetyczne.

4. Realizacja i finansowanie inwestycji w zakresie infrastruktury technicznej, niewyszczególnionych w § 1, jest przedmiotem umowy zainteresowanych stron.

§ 3. Finansowanie inwestycji z zakresu infrastruktury technicznej, które należą do zadań własnych gminy, ujętych w niniejszym planie, podlega przepisom ustawy z dnia 27 sierpnia 2009 r. o finansach publicznych (tekst jedn. Dz. U. z 2025 r. poz. 1483 z późn. zm.), przy czym:

1) wydatki majątkowe gminy określa uchwała Rady Gminy,

2) wydatki inwestycyjne finansowane z budżetu gminy uchwala się w uchwale budżetowej,

3) inwestycje, których okres realizacji przekracza jeden rok budżetowy ujmowane są w wykazie stanowiącym załącznik do uchwały budżetowej.

§ 4. 1. Zadania własne gminy z zakresu wodociągów, kanalizacji, usuwania i oczyszczania ścieków komunalnych finansowane będą na podstawie aktualnie obowiązujących przepisów ustawy o zbiorowym zaopatrzeniu w wodę i zbiorowym odprowadzaniu ścieków z budżetu gminy oraz ze źródeł zewnętrznych, w tym m.in. dotacji z funduszy ochrony środowiska, funduszy unijnych, kredytów, pożyczek lub na podstawie porozumień i umów z innymi podmiotami w oparciu o obowiązujące przepisy.

2. Zadania z zakresu budowy sieci energetycznych i gazowych finansowane będą na podstawie aktualnie obowiązujących przepisów ustawy Prawo energetyczne.

Załącznik Nr 3 do uchwały Nr 47.XXV.2026
Rady Gminy Wiązowna
z dnia 26 maja 2026 r.
Zalacznik3.gml

Dane przestrzenne aktu planowania przestrzennego (ujawnione zostaną po kliknięciu w ikonę).