W I E L E Ń

UL. SPORTOWA

ZMIANA MIEJSCOWEGO PLANU OGÓLNEGO
ZAGOSPODAROWANIA PRZESTRZENNEGO

Integralną część zmiany planu stanowią:

- uchwała Nr .255/XXV/96.... Rady Miejskiej w Wieleniu z dnia ..9.12.96... w sprawie uchwalenia zmiany miejscowego planu ogólnego zagospodarowania przestrzennego miasta Wielenia w rejonie ulicy Sportowej,

- rysunek zmiany planu w skali 1 : 5000, stanowiący załącznik do uchwały.

Zmiana planu uchwalona przez Radę
Miejską w Wieleniu uchwałą nr .255/XXV/96.
z dnia ..9.12..96.....
ogłoszoną w Dzienniku Urzędowym
Województwa Pilskiego Nr ...5....
z dnia .....

Autorzy opracowania:

mgr Stefan Leciejewski

mgr inż. arch.Iwona Wojtecka

U C H W A Ł A N R 255/XXV/96
Rady Miejskiej w Wieleniu
z dnia 9. grudnia 1996

w sprawie uchwalenia zmiany miejscowego planu ogólnego zagospodarowania przestrzennego miasta Wielenia w rejonie ulicy Sportowej.

Na podstawie art. 18 ust.2 pkt 5 ustawy z dnia 8 marca 1990 r. o samorządzie terytorialnym (jednolity tekst - Dz.U. Nr 13 z 1996 r., poz.74 z późniejszymi zmianami), art. 26 ustawy z dnia 7 lipca 1994 r. o zagospodarowaniu przestrzennym (Dz.U. Nr 89, poz.415)
Rada Miejska w Wieleniu uchwala, co następuje:

§ 1

1. Uchwala się zmianę miejscowego planu ogólnego zagospodarowania przestrzennego miasta Wielenia w rejonie ulicy Sportowej.

2. Obszar opracowania oznaczono na rysunku zmiany planu w skali 1 : 5000, stanowiącym załącznik do uchwały.

§ 2

Na obszarze zmiany planu ustala się podział terenu na:

1) teren eksploatacji powierzchniowej, oznaczenie na rysunku zmiany planu - PE,

2) teren istniejącego lasu, oznaczenie na rysunku zmiany planu - RL,

3) teren przeznaczony do prowadzenia gospodarki leśnej, oznaczenie na rysunku zmiany planu RL 1.

§ 3

Na terenie RL 1 ustala się prawo do:

1) zalesienia,

2) budowy urządzeń retencjonowania wody, dla których wymagane jest opracowanie projektu zagospodarowania terenu i uzyskanie pozwolenia wodnoprawnego.

§ 4

Wykonanie uchwały powierza się Zarządowi Miasta i Gminy w Wieleniu.

§ 5


Tracą moc ustalenia uchwały nr 336/XLVI/94 Rady Miejskiej w Wieleniu z dnia 14.03.1994 r. w sprawie uchwalenia miejscowego planu ogólnego zagospodarowania przestrzennego miasta Wielenia na obszarze objętym niniejszą uchwałą.

§ 6

Uchwała wchodzi w życie 14 dni od daty ogłoszenia
w Dzienniku Urzędowym Województwa Pilskiego.

Przewodniczący
Rady Miejskiej
w Wieleniu

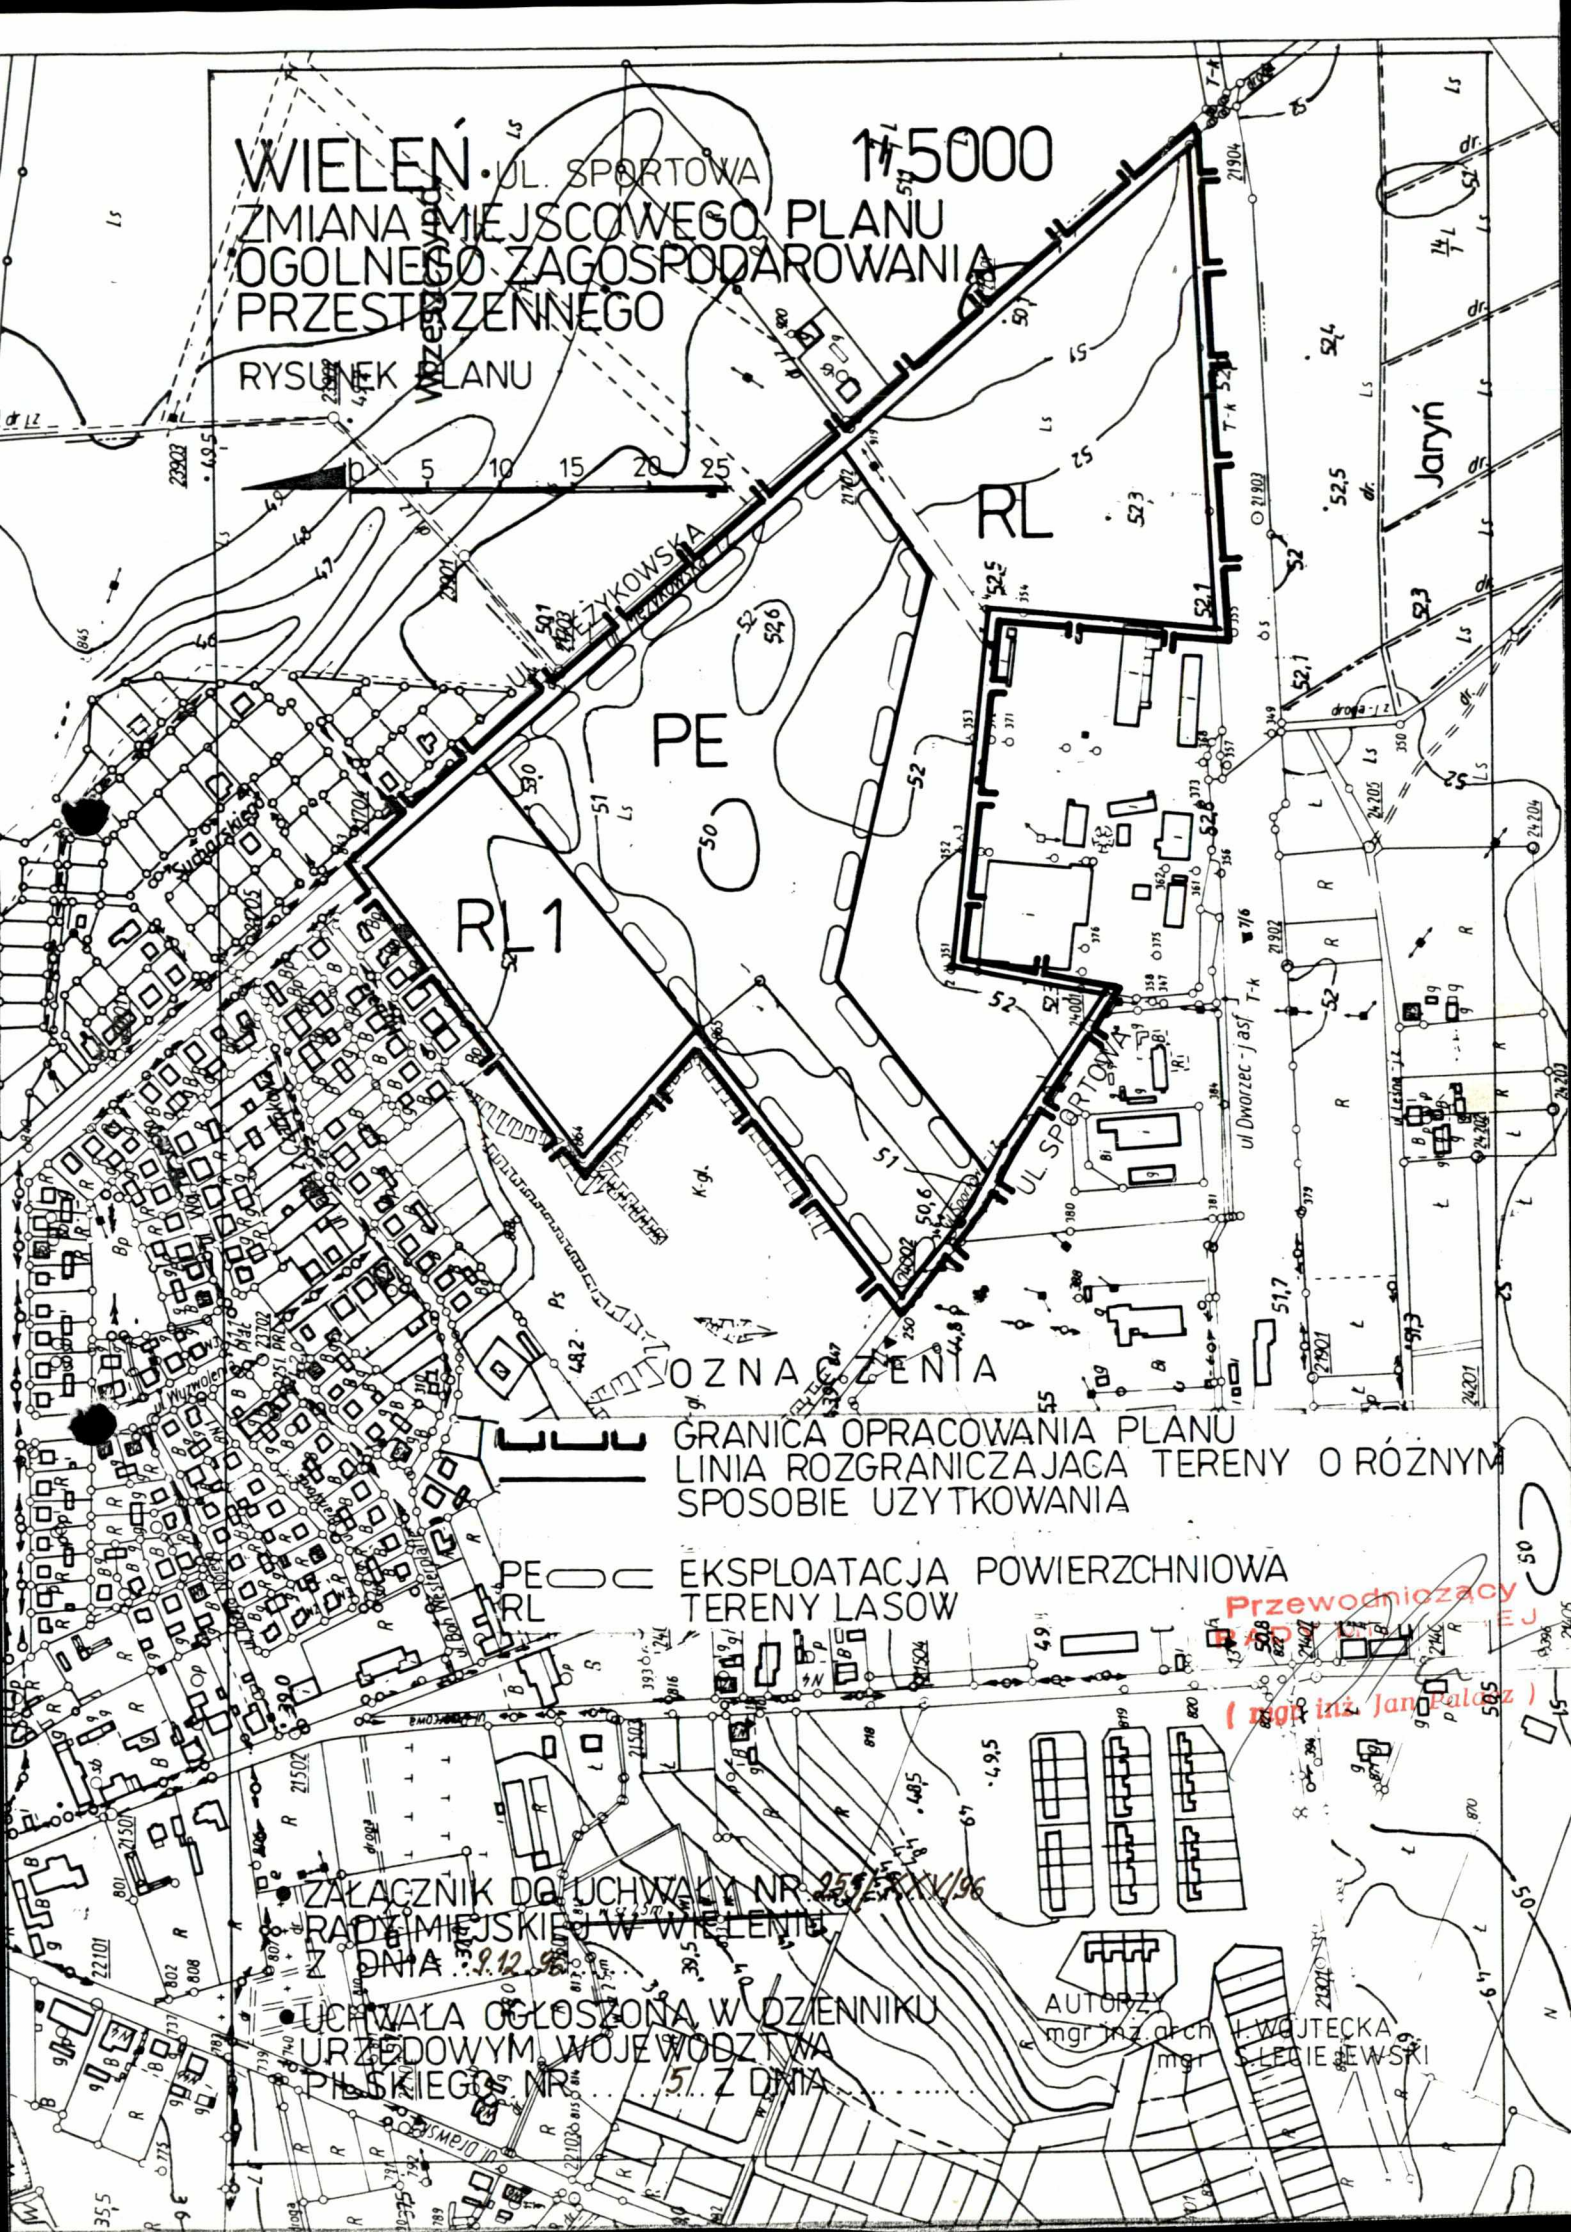


WIELEŃ · UL. SPORTOWA
1:5000
ZMIANA MIEJSCOWEGO PLANU OGÓLNEGO ZAGOSPODAROWANIA PRZESTRZENNEGO
RYSUNEK PLANU
0 5 10 15 20 25
RL
PE
RL1
UL. SPORTOWA
ul. Dworzec - asf
Jaryń
OZNACZENIA
GRANICA OPRACOWANIA PLANU
LINIA ROZGRANICZAJĄCA TERENY O RÓŻNYM SPOSOBIE UŻYTKOWANIA
PE EKSPLOATACJA POWIERZCHNIOWA
RL TERENY LASÓW
Przewodniczący
(mgr inż. Jan Pałasz)
ZAŁĄCZNIK DO UCHWAŁY NR 25/XXV/96
RADY MIEJSKIEJ W WIELENIU
Z DNIA 9.12.96
UCHWAŁA OGŁOSZONA W DZIENNIKU URZĘDOWYM WOJEWÓDZTWA PIŁSKIEGO NR 5 Z DNIA
AUTORZY
mgr inż. arch. H. WOJTECKA
mgr S. LEDZIEWSKI