926		**Kultura fizyczna i sport**	**2 316 000,00**	**2 011 906,40**
	92601	Obiekty sportowe	1 616 000,00	1 311 957,85
		Budowa boiska sportowego i placu zabaw - zagospodarowanie terenu przy świetlicy wiejskiej w Szczerbięcinie	416 000,00	405 793,70
		Budowa kompleksu sportowo - rekreacyjnego w Lubiszewie w ramach programu "Moje Boisko - Orlik 2012"	1 200 000,00	906 164,15
	92605	Zadania w zakresie kultury fizycznej i sportu	700 000,00	699 948,55
		Remont i rozbudowa amfiteatru w parku w miejscowości Turze	700 000,00	699 948,55
		Razem	**24 505 777,00**	**20 008 537,02**

3140

UCHWAŁA Nr X/89/2011
Rady Gminy Zblewo
z dnia 13 października 2011 r.

w sprawie uchwalenia: zmiany miejscowego planu zagospodarowania przestrzennego dla obszaru obejmującego działkę nr 280/4, 283/11, 283/10, 283/22, cz. dz. 280/5 na terenie wsi Bytonia, gmina Zblewo (uchwalonego Uchwałą Nr XXVII/138/96 Rady Gminy Zblewo z dnia 29 października 1996 r.).

Na podstawie art. 20, w związku z art. 3, ust. 1, art. 15, art. 17, art. 29 ustawy z dnia 27 marca 2003r. o planowaniu i zagospodarowaniu przestrzennym, (Dz. U.z 2003r. nr 80 poz. 717 z późn. zm.) oraz art. 18 ust. 2 pkt 5, art. 40 ust. 1 ustawy z dnia 8 marca 1990 r. o samorządzie gminnym (j.t. Dz. U. z 2001r. Nr 142 poz. 1591 z późn. zm.) Rada Gminy Zblewo uchwala, co następuje:

Rozdział 1
Postanowienia ogólne

§ 1

Uchwala się zmianę miejscowego planu zagospodarowania przestrzennego dla obszaru obejmującego działkę nr 280/4, 283/11, 283/10, 283/22, cz. dz. 280/5 na terenie wsi Bytonia, gmina Zblewo.

§ 2

Plan obejmuje obszar na terenie wsi Bytonia, w granicach określonych na rysunku planu, stanowiącym załącznik Nr 1 do niniejszej uchwały.

§ 3

1. Przedmiotem planu jest ustalenie przeznaczenia terenów na określone cele oraz ustalenie zasad ich zagospodarowania i zabudowy, przyjmujące ład przestrzenny i zrównoważony rozwój za podstawę tych ustaleń.
2. Ustalenia miejscowego planu zagospodarowania przestrzennego składają się z:
   1) części tekstowej ogólnej zawartej w Rozdziale II niniejszej uchwały – Ustalenia ogólne
   2) części tekstowej szczegółowej zawartej w Rozdziale III niniejszej uchwały – Ustalenia szczegółowe
   3) części graficznej w formie rysunku zmiany planu stanowiącego załącznik Nr 1 do niniejszej uchwały – rysunek planu w skali 1:1000

Rozdział 2
Ustalenia ogólne

§ 4

Ustala się następujące definicje użytych pojęć w ustaleniach planu:

1) Strefa funkcyjna – fragment obszaru objętego granicami opracowania planu, ograniczony liniami rozgraniczającymi, charakteryzujący się określoną funkcją i jednolitymi zasadami zagospodarowania oraz oznaczony własnym symbolem literowo-cyfrowym.
2) Karta terenu – zapis słowny ustaleń szczegółowych planu dla jednej lub kilku terenów funkcyjnych.
3) Powierzchnia biologicznie czynna – definicja zgodna z art. 3, ust. 22 Rozporządzenia Ministra Infrastruktury z dnia 12 kwietnia 2002 r. w sprawie warunków technicznych, jakim powinny odpowiadać budynki i ich usytuowanie (Dz. U. Nr 75, poz. 690 z późniejszymi zmianami).
4) Linia zabudowy – jest to nieprzekraczalna linia lokalizacji ścian zewnętrznych budynków oznaczona graficznie na rysunku planu. Dopuszcza się wysunięcie przed linię zabudowy części budynku, takich jak: schody zewnętrzne, podesty, pochylnie, zejścia i zjazdy do piwnic i garaży wbudowanych, tarasy naziemne (niepodpiwniczone), zadaszenia nad wejściem oraz balkony i wykusze wystające na max. 1,5 m i o szerokości maks. 30% szerokości frontu budynku.
5) Powierzchnia zabudowy – maksymalna dopuszczalna wielkość określająca pokrycie działki powierzchnią zabudowy wyrażona w% jako stosunek powierzchni wszystkich budynków (mierzona po obrysie ścian zewnętrznych kondygnacji parteru) zlokalizowanych na działce lub w obrębie strefy funkcyjnej do powierzchni tej działki lub strefy funkcyjnej; powierzchnia zabudowy nie dotyczy powierzchni utwardzonych oraz boisk.
6) Wysokość zabudowy – definicja zgodna z art. 6 Roz-

porządzenia Ministra Infrastruktury z dnia 12 kwietnia 2002 r. w sprawie warunków technicznych, jakim powinny odpowiadać budynki i ich usytuowanie (Dz. U. Nr 75, poz. 690 z późniejszymi zmianami).

7) Zabudowa o funkcji wiodącej – zabudowa o funkcji określonej dla danej strefy funkcyjnej wg klasyfikacji w punkcie 3. § 5 niniejszej uchwały.
8) Zabudowa o funkcji towarzyszącej – zabudowa o funkcji uzupełniającej, towarzysząca zabudowie wiodącej, wg klasyfikacji w punkcie 3 § 5 niniejszej uchwały.
9) Zapewnienie parkingów – w granicach działki lub terenu należy zapewnić minimalną ilość miejsc postojowych w liczbie określonej w ustaleniach szczegółowych.
10) Przepisy szczególne – należy przez to rozumieć obowiązujące przepisy prawne ustaw wraz z aktami wykonawczymi do tych ustaw przywołane w ustaleniach szczegółowych planu. W przypadku uchylenia lub zmiany przepisu szczegółowego w planie miejscowym obowiązuje przepis przywołany w ustaleniach szczegółowych.
11) Infrastruktura techniczna i drogowa – należy przez to rozumieć infrastrukturę publiczna i niepubliczną z zakresu dróg, ścieżek rowerowych, chodników, ciągów pieszo-jezdnych oraz uzbrojenia terenu w sieci kanalizacji sanitarnej, kanalizacji deszczowej, wodociągowej, gazociąg, linie elektroenergetyczne i teletechniczne oraz inżynierskich obiektów budowlanych (przepompownie, stacje transformatorowe, hydrofornie, przepusty, mosty, maszty teletechniczne itp.)
12) Obiekt budowlany – należy przez to rozumieć wszystkie budynki, budowle i obiekty w rozumieniu przepisów Ustawy z dnia 7 lipca 1994 r. Prawo budowlane (Dz. U. z 2006 r. Nr 156, poz. 1118).
13) Pas techniczny – wydzielony pas terenu biegnący równolegle do istniejących lub projektowanych dróg, do istniejących lub projektowanych tras sieci magistralnych lub biegnący wzdłuż linii brzegowych wód otwartych. Pas techniczny może być włączony do istniejącego pasa drogowego. Pas techniczny może być również przeznaczony dla przebiegu infrastruktury technicznej, drogowej, ciągów pieszych, chodników itp.

§ 5

1. Ustala się podział terenu objętego granicami planu na poszczególne strefy funkcyjne oddzielone liniami rozgraniczającymi wyznaczającymi tereny o różnych funkcjach lub różnych zasadach zagospodarowania terenu.
2. Strefy funkcyjne oznacza się symbolami cyfrowo-literowymi, określającymi w kolejności:
   1) Tereny komunikacji
      a) symbol pierwszy – cyfra arabska (z kropką) oznaczająca kolejny numer terenu wydzielonego liniami rozgraniczającymi. Kolejny numer terenu poprzedza cyfra 0 (bez kropki)
      b) symbol drugi – jedna lub kilka dużych liter alfabetu (bez kropki) określających klasyfikację terenu komunikacji.
   2) Pozostałe tereny funkcyjne
      a) symbol pierwszy – cyfra arabska (z kropką) oznaczająca kolejny numer terenu wydzielonego liniami rozgraniczającymi.
      b) symbol drugi – jedna lub kilka dużych liter alfabetu (bez kropki) określających rodzaj funkcji terenu.
3. Dla obszaru objętego planem określa się następujące ustalenia ogólne dla poszczególnych grup funkcji. Funkcje określone w ustaleniach szczegółowych, inne niż w ustaleniach ogólnych, są obowiązujące.
   1) UO,US – Tereny zabudowy usług oświaty, sportu i rekreacji
      a) Wiodące funkcje, obiekty oraz formy użytkowania i zagospodarowania terenu:
         — lokalizacja zabudowy usług publicznych i niepublicznych z zakresu oświaty
         — lokalizacja zabudowy usług sportu i rekreacji
      b) Towarzyszące formy zabudowy i zagospodarowania terenu:
         — lokalizacja zabudowy mieszkaniowej związanej z funkcją wiodącą - max. 1 lokal lub budynek mieszkalny w obrębie nieruchomości, przeznaczony dla dozoru lub zarządcy nieruchomości
         — lokalizacja zabudowy towarzyszącej i gospodarczej - garaże, wiaty, altany w formie wolnostojących lub zespolonych obiektów budowlanych
         — lokalizacja obiektów małej architektury i budowli związanych z zagospodarowaniem terenu
         — lokalizacja i przebudowa dowolnych urządzeń sportowych
         — lokalizacja urządzeń i obiektów infrastruktury technicznej i drogowej
         — lokalizacja dróg wewnętrznych i miejsc postojowych
      c) Wykluczone formy zabudowy i zagospodarowania terenu:
         — lokalizacja wiatraków wytwarzających prąd
         — lokalizacja wszelkich obiektów, rzemieślniczych, produkcyjnych i składów
   2) Tereny komunikacji i infrastruktury technicznej:
      PT – pas techniczny dla przebiegu infrastruktury technicznej i drogowej

§ 6

1. Ustalenia planu odnoszą się do nowych podziałów geodezyjnych, do inwestycji noworealizowanych, do zmian wprowadzanych drogą rozbudów i przebudów oraz do zmian przeznaczenia terenów i obiektów, chyba że ustalenia szczegółowe stanowią inaczej.
2. Linie rozgraniczające stref funkcyjnych mogą ulegać korektom, jeżeli konieczność taka wyniknie z rozwiązań technicznych lub ochrony istniejących walorów, o ile nie naruszy to innych ustaleń planu. W strefach funkcyjnych dopuszcza się również wydzielanie działek dla potrzeb infrastruktury (stacje trafo, przepompownie itp.) oraz dróg wewnętrznych (chyba, że ustalenia szczegółowe stanowią inaczej) po uzyskaniu zgody osób, których interes prawny może być naruszony.
3. Zakres uciążliwości dla środowiska prowadzonej działalności musi być ograniczony do granic obszaru, dla którego inwestor posiada tytuł prawny.
4. W przypadku lokalizacji stacji transformatorowych należy wyposażyć je w rozwiązania gwarantujące zabezpieczenie gruntu oraz wód powierzchniowych i podziemnych przed skutkami awarii transformatora, w tym wycieku oleju izolacyjnego.

Rozdział 3
Ustalenia szczegółowe

§ 7

W granicach miejscowego planu zagospodarowania przestrzennego zostały wyodrębnione 2 strefy funkcyjne, ujęte w 2 kartach terenu.

1.	KARTA TERENU Nr1		wieś Bytonia 1146-10-09/II PP
2.	PRZEZNACZNIE TERENU		
	UO, US	Tereny zabudowy usług oświaty, sportu i rekreacji	
3.	NrSTREFY	1.UO,US	
	POWIERZCHNIA	1,84 ha	
4.	ZASADY OCHRONY I KSZTAŁTOWANIA ŁADU PRZESTRZENNEGO		
		Działania inwestycyjne realizować w sposób identyfikujący przestrzeń poprzez kształtowanie zabudowy określone szczegółowo w pkt. 8.	
5.	ZASADY OCHRONY ŚRODOWISKA, PRZYRODY I KRAJOBRAZU KULTUROWEGO		
	5.1	Ochronie podlegają: istniejąca rzeźba terenu,zieleń oraz systemy drenarskie, wg niżej wymienionych zasad:	
		5.1.1	Powierzchnie terenu chronić przed erozją wodną poprzez zapewnienie swobodnego odpływu wód opadowych, nie dopuszczając do ich zalegania. Jednocześnie należy nie dopuścić na terenach zabudowanych do zalewania działek sąsiednich.
		5.1.2	Istniejącą zieleń należy zachować. Wycinka drzew zgodnie z ustawą o ochronie przyrody może nastąpić jedynie za zgodą odpowiednich organów.
		5.1.3	Należy zapewnić spójny system gospodarki wodami gruntowymi (np. drenaż, przepusty itp.) biorąc pod uwagę uwarunkowania terenów przyległych. W przypadku natrafienia w trakcie realizacji robót budowlanych na istniejący drenaż należy go bezwzględnie zachować lub przełożyć zachowując spójność systemu drenażowego całego obszaru.
	5.2	Utrzymać minimalny procent powierzchni biologicznie czynnej – 10%.	
	5.3	Przy realizacji ustaleń planu należy zapewnić ochronę siedlisk i stanowisk ochronnych gatunków, zgodnie z obowiązującymi przepisami prawa dotyczącymi ochrony gatunkowe dziko występujących roślin, zwierząt i grzybów objętych ochroną.	
6.	ZASADY OCHRONY DZIEDZICTWA KULTUROWEGO I ZABYTKÓW ORAZ DÓBR KULTURY WSPÓŁCZESNEJ		
		Elementy dziedzictwa kulturowego nie występują.	
7.	WYMAGANIA WYNIKAJĄCE Z POTRZEBKSZTAŁTOWANIA PRZESTRZENI PUBLICZNYCH		
		Dopuszcza się lokalizację obiektów budowlanych o funkcji publicznej.	
8.	PARAMETRY I WSKAŹNIKI KSZTAŁTOWANIA ZABUDOWY		
	8.1	Ilość kondygnacji, wysokość dla zabudowy :	Określa się max 3 kondygnacje nadziemne. Max. wysokość zabudowy 20,0 m od poziomu terenu do pokrycia dachu.
	8.2	Pow. zabudowy:	Do 40% pokrycia powierzchni działki.
	8.3	Dachy :	Dowolne.
	8.4	Kształtowanie formy architektonicznej:	Stosować spójne formy architektoniczne oraz materiały dla całego zespołu zabudowy w obrębie strefy, z wykluczeniem sidingu.
	8.5	Zabudowa towarzysząca:	Dopuszcza się zabudowę towarzyszącą związaną z funkcją wiodącą z zachowaniem spójności formy architektonicznej oraz materiałów dla całego zespołu zabudowy w obrębie działki lub działek w strefie.
	8.6	Mała architektura:	Dopuszcza się realizację obiektów małej architektury związanej z funkcją wiodącą.
	8.7	Linie zabudowy:	Należy zachować nieprzekraczalne linie zabudowy – wg rysunku planu; nie dotyczy budynków istniejących oraz ich nadbudowy,
9.	GRANICE I SPOSOBY ZAGOSPODAROWANIA TERENÓW LUB OBIEKTÓW PODLEGAJĄCYCH OCHRONIE, USTALONYCH NA PODSTAWIE ODRĘBNYCH PRZEPISÓW		
		Tereny lub obiekty podlegające ochronie, ustalone na podstawie odrębnych przepisów, nie występują.	
10.	SZCZEGÓŁOWE ZASADY I WARUNKI SCALANIA I PODZIAŁU NIERUCHOMOŚCI		
	10.1	Dopuszcza się scalanie działek.	
	10.2	Dopuszcza się wydzielenie działek oraz zmianę granic funkcji terenu dla lokalizacji infrastruktury techn. i dróg (drogi dojazdowe wewnętrzne, sieci, przepompownie, stacje transformatorowe, osadniki itp.) o parametrach wynikających z technologii i przepisów szczegółowych	
11.	SZCZEGÓŁOWE WARUNKI ZAGOSPODAROWANIA TERENÓW		
	11.1	W strefie dopuszcza się lokalizację obiektów budowlanych, o których mowa w pkt. 7. i 10.2.	
	11.2	Zakaz lokalizowania wiatraków wytwarzających prąd.	
	11.3	Na terenach dopuszcza się lokalizację: dróg wewnętrznych, ciągów pieszo-jezdnych, dojazdów pożarowych, urządzeń i obiektów infrastruktury technicznej i drogowej oraz ogólnodostępnej zieleni urządzonej i zbiorników retencyjnych.	
	11.4	Dopuszcza się lokalizację i przebudowę wszelkich urządzeń sportowych.	
12.	KOMUNIKACJA		
	12.1	Dojazd z istniejących i projektowanych dróg publicznych lub wewnętrznych.	
	12.2	Wzdłuż granicy terenu leśnego należy pozostawić rezerwę terenu szerokości 10,0 m na zapewniający swobodny dojazd do lasu.	
	12.3	Miejsca parkingowe należy zapewnić w granicach własnych działek w ilości: - min. 1 miejsce postojowe/1 pomieszczenie do nauczania - min 10 miejsc postojowych/100 miejsc siedzących w hali sportowej	

13.	INFRASTRUKTURA	
	Woda:	Z wodociągu wiejskiego.
	Ścieki sanitarne	Do projektowanej sieci kanalizacji sanitarnej. Dopuszcza się odprowadzenie ścieków sanitarnych do zbiorników bezodpływowych z udokumentowanym wywozem ścieków do oczyszczalni jako rozwiązanie tymczasowe do czasu wykonania kanalizacji sanitarnej; z chwilą wybudowania zbiorczej kanalizacji sanitarnej należy je bezwzględnie zlikwidować, a obiekt podłączyć do sieci.
	Ściekideszczowe :	1) Powierzchniowe odprowadzenie czystych wód deszczowych dopuszczane jest dla powierzchni dachowych ekologicznych oraz terenów nieutwardzonych, pod warunkiem zabezpieczenia terenu przed zaleganiem wód opadowych i zalewaniem terenów sąsiednich. 2) Wody opadowe z powierzchni utwardzonych (drogi, parkingi, place manewrowe) należy podczyścić w stopniu zapewniającym spełnienie wymagań określonych w obowiązujących przepisach i odprowadzić je do pobliskich cieków powierzchniowych, systemu kanalizacji deszczowej, dołów chłonnych lub

		zbiorników retencyjnych
	Ogrzewanie:	Systemem indywidualnym lub zbiorowym w oparciu o nieemisyjne lub niskoemisyjne źródła ciepła.
	Energetyka:	Z sieci energetycznej na warunkach gestora sieci.
	Utylizacja odpadów stałych:	Wywóz przez specjalistyczne przedsiębiorstwa na składowisko odpadów, z którego korzysta gmina.
	Uzbrojenia komercyjne, teletechnika, telewizja kablowa itp.:	Dopuszcza się lokalizację uzbrojenia na zasadach i w uzgodnieniu z gestorem sieci. Istniejące uzbrojenie dopuszcza się pozostawić i użytkować, ewentualne usunięcie kolizji z planowaną inwestycją usunąć na warunkach i w uzgodnieniu z zarządcą sieci.
14.	SPOSÓB TYMCZASOWEGO ZAGOSPODAROWANIA, URZĄDZANIA I UŻYTKOWANIA	
		Nie ustala się
15.	STAWKA PROCENTOWA	
		30 %
16.	INNE USTALENIA	
		Dopuszcza się lokalizację funkcji mieszkaniowej związanej z funkcją wiodącą - max. 1 lokal lub budynek mieszkalny w obrębie nieruchomości, przeznaczony dla dozoru lub zarządcy nieruchomości.

1.	KARTA TERENU Nr2	wieś Bytonia 1146-10-09/II PP
2.	PRZEZNACZNIE TERENU	
	PT	Pas techniczny dla przebiegu infrastruktury technicznej i drogowej
3.	NrSTREFY	01.PT
	POWIERZCHNIA	0,09 ha
4.	ZASADY OCHRONY I KSZTAŁTOWANIA ŁADU PRZESTRZENNEGO	
		Nie dotyczy.
5.	ZASADY OCHRONY ŚRODOWISKA, PRZYRODY I KRAJOBRAZU KULTUROWEGO	
	5.1	Należy zapewnić spójny system gospodarki wodami gruntowymi i powierzchniowymi (np. wykonanie drenażu, melioracji, itp.) biorąc pod uwagę uwarunkowania terenów przyległych. W przypadku natrafienia w trakcie realizacji robót budowlanych na istniejący drenaż należy go bezwzględnie zachować lub przełożyć zachowując spójność systemu drenażowego całego obszaru.
	5.2	Zabezpieczyć odpływ wód opadowych w sposób chroniący teren przed erozją wodną oraz przed zaleganiem wód opadowych.
6.	ZASADY OCHRONY DZIEDZICTWA KULTUROWEGO I ZABYTKÓW ORAZ DÓBR KULTURY WSPÓŁCZESNEJ	
		Elementy dziedzictwa kulturowego nie występują.
7.	WYMAGANIA WYNIKAJĄCE Z POTRZEBKSZTAŁTOWANIA PRZESTRZENI PUBLICZNYCH	
		Dopuszcza się lokalizację obiektów i urządzeń o funkcji publicznej z zakresu infrastruktury technicznej, jeżeli warunki techniczne i wymogi bezpieczeństwa na to pozwalają.
8.	PARAMETRY I WSKAŹNIKI KSZTAŁTOWANIA ZABUDOWY	
		Zakaz zabudowy poza obiektami i urządzeniami określonymi w pkt. 7.
9.	GRANICE I SPOSOBY ZAGOSPODAROWANIA TERENÓW LUB OBIEKTÓW PODLEGAJĄCYCH OCHRONIE, USTALONYCH NA PODSTAWIE ODRĘBNYCH PRZEPISÓW	
		Tereny lub obiekty podlegające ochronie, ustalone na podstawie odrębnych przepisów, nie występują.
10.	SZCZEGÓŁOWE ZASADY I WARUNKI SCALANIA I PODZIAŁU NIERUCHOMOŚCI	
		W strefie dopuszcza się wydzielenie działek oraz zmianę granic funkcji terenu dla potrzeb infrastruktury techn. i dróg (sieci, przepompownie, stacje transformatorowe, osadniki itp.) o parametrach wynikających z technologii i przepisów szczegółowych.
11.	SZCZEGÓŁOWE WARUNKI ZAGOSPODAROWANIA TERENÓW	
		szerokość w liniach rozgraniczających: - 7,0 m – wg rysunku planu
12.	KOMUNIKACJA	
	12.1	Budowę, przebudowę i modernizacje zjazdów na drogę gminną (dz. nr 283/18) należy uzgodnić z Zarządcą Drogi.
	12.2	Pas techniczny stanowi rezerwę dla poszerzenia drogi gminnej (dz. nr 283/18). W przypadku realizacji jezdni, jej parametry techniczne powinny być zgodne z wymogami dla dróg pożarowych zawartymi w przepisach odrębnych.
13.	INFRASTRUKTURA	
	13.1 Ściekideszczowe :	Powierzchniowo pod warunkiem spełnienia wymagań określonych w obowiązujących przepisach. Dopuszcza się odprowadzenie ścieków do kanalizacji deszczowej.
	13.2 Linie telekomunikacyjne:	Realizować w formie podziemnych kabli układanych w pasach drogowych zgodnie z pkt.7
	13.3 Sieć wodociągowa:	Sieć wodociągowa uliczna powinna odpowiadać wymaganiom sieci wodociągowych przeciwpożarowych

			w zakresie m. in. parametrów technicznych i lokalizacji hydrantów, itp. zgodnie z przepisami odrębnymi.
	13.4	W obrębie projektowanych linii rozgraniczających dopuszcza się lokalizację wszystkich rodzajów infrastruktury technicznej.	
	13.5	Przebieg i lokalizację sieci, obiektów i urządzeń inżynierskich należy podporządkować obowiązującym przepisom szczegółowym oraz uzgodnić z zarządcami lub właścicielami.	
14.	SPOSÓB TYMCZASOWEGO ZAGOSPODAROWANIA, URZĄDZANIA I UŻYTKOWANIA		
		Nie ustala się	
15.	STAWKA PROCENTOWA		
		0 %	
16.	INNE USTALENIA		
		Nie występują.	

Rozdział 4
Stwierdzenie zgodności planu ze studium

§ 8

Stwierdza się, iż Miejscowy Plan Zagospodarowania Przestrzennego nie narusza ustaleń polityki przestrzennej gminy, określonej w Studium uwarunkowań i kierunków zagospodarowania przestrzennego Gminy Zblewo uchwalonego Uchwałą Rady Gminy Zblewo Nr XIII/65/95 z dnia 27.06.1995 r. i zmienionego uchwałą Rady Gminy Zblewo Nr XXX/239/2005 z 11.07.2005 r. i uchwałą Rady Gminy Zblewo Nr V/34/07 z dnia 30 marca 2007 r.

Rozdział 5
Załączniki do uchwały

§ 9

Integralną częścią uchwały są:
1) Rysunek planu nr 1 w skali 1:1000 – załącznik Nr 1 do niniejszej uchwały
2) Rozstrzygnięcie o sposobie realizacji zapisanych w planie inwestycji z zakresu infrastruktury technicznej, które należą do zadań własnych Gminy oraz zasadach ich finansowania – załącznik Nr 2 do niniejszej uchwały
3) Rozstrzygnięcie o sposobie rozpatrzenia uwag – załącznik Nr 3 do niniejszej uchwały

Rozdział 6
Postanowienia końcowe

§ 10

Zobowiązuje się Wójta Gminy Zblewo do:
1) Niezwłocznego przekazania niniejszej uchwały Wojewodzie Pomorskiemu w celu ogłoszenia jej w Dzienniku Urzędowym Województwa Pomorskiego.
2) Umieszczenia odpisu niniejszej uchwały na okres 14 dni na tablicy ogłoszeń Urzędu Gminy Zblewo.
3) Publikacji niniejszej uchwały wraz z częścią graficzną na stronie internetowej Urzędu Gminy Zblewo.
4) Umożliwienia zainteresowanym osobom wglądu do dokumentów przedstawiających plan oraz wydawanie z tych dokumentów, na wniosek zainteresowanych, potrzebnych im wyrysów i wypisów z planu, na zasadach określonych w art. 30 ust. 2 wymienionej ustawy o zagospodarowaniu przestrzennym.

§ 11


Wejście w życie niniejszego planu powoduje utratę mocy miejscowego planu zagospodarowania przestrzennego uchwalonego Uchwałą Nr XXVII/138/96 Rady Gminy Zblewo z dnia 29 października 1996 r. w „w sprawie uchwalenia zmiany miejscowego planu zagospodarowania przestrzennego we fragmencie wsi Bytonia, część działki nr 280/2", tj. dla obszaru objętego niniejszą uchwałą.

§ 12

Uchwała wchodzi w życie z upływem 14 dni od ogłoszenia jej w Dzienniku Urzędowym Województwa Pomorskiego za wyjątkiem § 10 ust. 1 i 2, które wchodzą w życie z dniem podjęcia uchwały.

Przewodniczący
Rady Gminy
Janusz Trocha

Załącznik nr 1
do uchwały nr X/89/2011
Rady Gminy Zblewo
z dnia 13 października 2011 r.

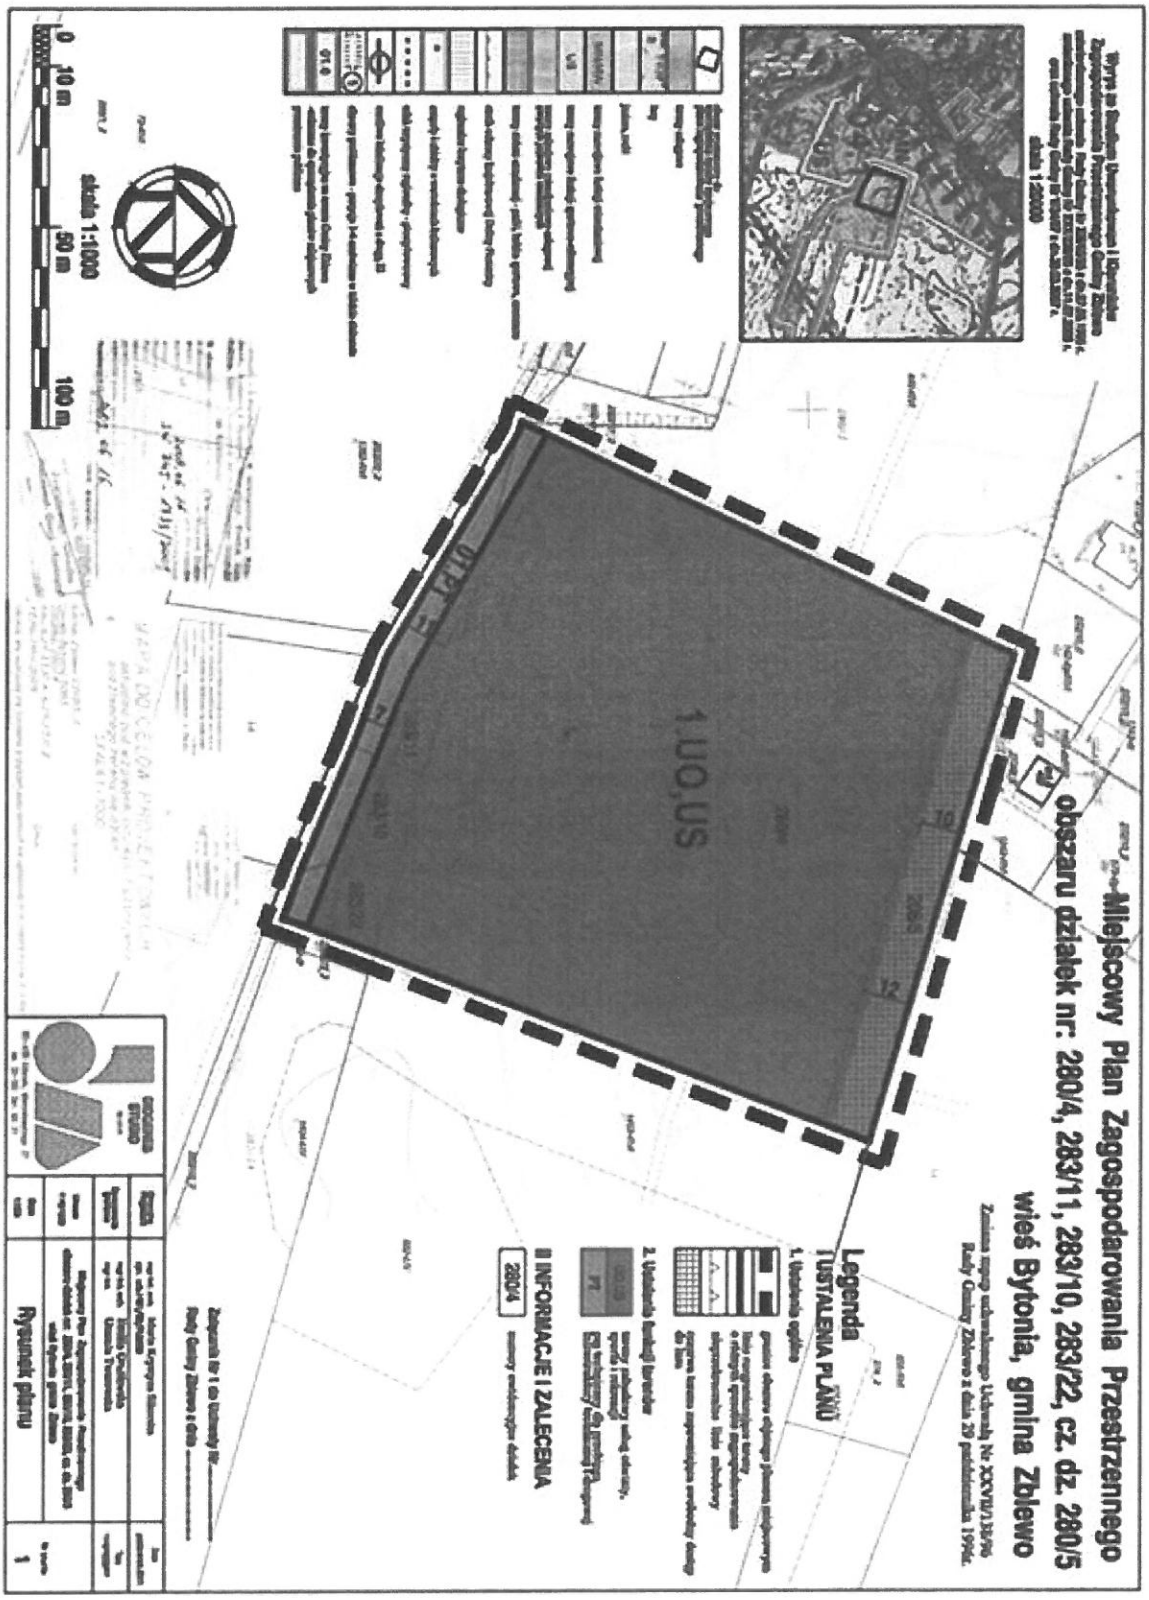

Załącznik nr 2
do uchwały nr X/89/2011
Rady Gminy Zblewo
z dnia 13 października 2011 r.

Rozstrzygnięcie o sposobie realizacji, zapisanych w planie inwestycji z zakresu infrastruktury technicznej, które należą do zadań własnych gminy oraz zasadach ich finansowania

Dla przedmiotu planu nie występuje konieczność realizacji inwestycji z zakresu infrastruktury technicznej, które należą do zadań własnych gminy.

Załącznik nr 3
do uchwały nr X/89/2011
Rady Gminy Zblewo
z dnia 13 października 2011 r.

Rozstrzygnięcie o sposobie rozpatrzenia uwag wniesionych do projektu planu wyłożonego do publicznego wglądu

W okresie wyłożenia projektu planu do publicznego wglądu oraz w czasie 14 dni po upływie okresu wyłożenia projektu planu uwagi nie wpłynęły.

3141

UCHWAŁA Nr X/113/2011
Rady Powiatu Chojnickiego
z dnia 6 października 2011 r.

zmieniająca uchwałę w sparwie określenia szczegółowych warunków korzystania z nieruchomości przez jednostki organizacyjne Powiatu Chojnickiego.

Na podstawie art. 12 pkt 11, art. 40 ust. 2 pkt 3, art. 42 ust. 1 ustawy z dnia 5 czerwca 1998 r. o samorządzie powiatowym (t. j. - Dz. U. z 2001 r. Nr 142, poz. 1592 ze zm.), art. 43 ust. 6 ustawy z dnia 21 sierpnia 1997 r. o gospodarce nieruchomościami (t. j. - Dz. U. z 2010 r. Nr 102, poz. 651 ze zm.) Rada Powiatu uchwala, co następuje:

§ 1

W Uchwale Nr XXV/197/2005 Rady Powiatu Chojnickiego z dnia 11 kwietnia 2005 r. w sprawie określenia szczegółowych warunków korzystania z nieruchomości przez jednostki organizacyjne Powiatu Chojnickiego wprowadza się następującą zmianę: w § 13 po ust. 2 dodaje się ust. 3 o treści: „Postanowienia zawarte w § 5, § 6, § 7, § 8, § 12 uchwały nie mają zastosowania do Centrum Edukacyjno-Wdrożeniowego w Chojnicach."

§ 2

Pozostałe zapisy uchwały pozostają bez zmian.

§ 3

Wykonanie uchwały powierza się Zarządowi Powiatu.

§ 4

Uchwała podlega ogłoszeniu w Dzienniku Urzędowym Województwa Pomorskiego i wchodzi w życie po upływie 14 dni od dnia jej ogłoszenia.

Przewodniczący Rady
Robert Skórczewski

3142

UCHWAŁA Nr IX/63/2011
Rady Powiatu Lęborskiego
z dnia 16 września 2011 r.

w sprawie ustalenia opłat za usuwanie i przechowywanie pojazdów usuniętych z dróg na parkingach strzeżonych oraz kosztów powstałych w wyniku wydania dyspozycji usunięcia a następnie odstąpienia od usunięcia pojazdu.

Na podstawie art. 130a ust. 6 ustawy z dnia 20 czerwca 1997 r. - Prawo o ruchu drogowym (t.j. Dz. U.Nr 108 z 2005 r., poz. 908 ze zm.) i art. 12 pkt 11 ustawy z dnia 5 czerwca 1998 r. o samorządzie powiatowym (Dz. U.Nr 142 z 2001 r., poz. 1592 ze zm.) uchwala się, co następuje:

§ 1

Ustala się wysokość opłat za czynności związane z usuwaniem pojazdów z dróg powiatu lęborskiego i przechowywaniem tych pojazdów na parkingach strzeżonych, w brzmieniu określonym w załączniku nr 1 do uchwały.

§ 2

1. Ustala się wysokość kosztów powstałych w wyniku wydania dyspozycji usunięcia pojazdu, a następnie odstąpienia od jego usunięcia, w brzmieniu określonym w załączniku nr 2 do uchwały.
2. Naliczenie kosztów następuje w przypadku dojazdu do miejsca zdarzenia.

§ 3

Wykonanie uchwały powierza się Staroście Lęborskiemu.

§ 4

Traci moc Uchwała Nr XLIV/326/10 Rady Powiatu Lęborskiego z dnia 17 września 2010 roku w sprawie ustalenia wysokości opłat za usunięcie i parkowanie pojazdu

§ 5

Uchwała wchodzi w życie po upływie 14 dni od dnia ogłoszenia w Dzienniku Urzędowym Województwa Pomorskiego.

Przewodniczący
Rady Powiatu Lęborskiego
Waldemar Walkusz