UCHWAŁA Nr III/46/98

Rady Gminy w Złotoryi
z dnia 12 listopada 1998 r.

w sprawie uchwalenia miejscowego planu zagospodarowania przestrzennego zabudowy przemysłowej i zabudowy mieszkaniowej wielorodzinnej na działkach nr 9/1, 9/2 i 10 w obrębie Wilków-Nowa Ziemia

Na podstawie art. 7 ust. 1, art. 18 ust. 2 pkt. 5 i art. 40 ust.1 Ustawy z dnia 8 marca 1990 r. o samorządzie terytorialnym (Dz. U. z 1996 r. Nr 13 poz. 74, Nr 58 poz. 261, Nr 106 poz. 496 i Nr 132 poz. 622 oraz z 1997 r. Nr 9 poz. 43, Nr 106 poz. 697, Nr 107 poz. 686, Nr 113 poz. 734 i Nr 123 poz. 775) oraz art. 26 Ustawy z dnia 7 lipca 1994 r. o zagospodarowaniu przestrzennym (Dz. U. Nr 89 poz. 415, z 1996 r. Nr 106 poz. 496 oraz z 1997 r. Nr 111 poz. 726 i Nr 133 poz. 885) oraz w związku z uchwałą Rady Gminy w Złotoryi Nr XXXI/302/97 z dnia 9 października 1997 r. Rada Gminy w Złotoryi uchwala, co następuje:

§ 1

Uchwala się miejscowy plan zagospodarowania przestrzennego zabudowy przemysłowej i zabudowy mieszkaniowej wielorodzinnej na działkach nr 9/1, 9/2 i 10 położonych w obrębie Wilków-Nowa Ziemia obejmujący ustalenia zawarte w treści uchwały oraz rysunku planu w skali 1:2000, który stanowi załącznik Nr 1 do niniejszej uchwały. Wyżej wymieniony plan stanowi zmianę miejscowego ogólnego planu zagospodarowania przestrzennego gminy Złotoryja, uchwalonego przez Radę Gminy w Złotoryi uchwałą Nr XIII/52/93 z dnia 28 czerwca 1993 r. (Dz. U. Województwa Legnickiego Nr 11, poz. 64 z dnia 5 lipca 1993 r.) w części oznaczonej symbolami 59 P i 60 MW.

§ 2

Miejscowym planem zagospodarowania przestrzennego objęty jest teren działek nr 9/1, 9/2 i 10 w obrębie Wilków-Nowa Ziemia oznaczony symbolami **59.1 P, 59.2 P, 60.1 MW** o powierzchni odpowiednio 0,68 ha, 1,20 ha, 0,22 ha.

§ 3

Plan ustala:

1) przeznaczenie terenu oraz linie rozgraniczające tereny o różnych funkcjach,
2) zasady i standardy kształtowania zabudowy oraz urządzania terenu,
3) zasady obsługi w zakresie infrastruktury technicznej,
4) wymogi planistyczne i skutki prawne uchwalenia planu,
5) zasady powiązań komunikacyjnych.

§ 4

Teren objęty planem jest przeznaczony pod zabudowę przemysłową, preferowana branża – przemysł papierniczy i zabudowę mieszkaniową wielorodzinną. Uciążliwość z działalności gospodarczej nie może przekraczać granic działki. W wypadku lokalizacji obiektów mogących pogorszyć stan środowiska konieczne opracowanie „Oceny oddziaływania na środowisko".

Istniejące budynki przemysłowe, mieszkaniowe i gospodarcze winny być dostosowane do otoczenia pod względem istotnych elementów formy architektonicznej.

Zewnętrzne linie rozgraniczające teren pozostają obowiązujące.

Ze względu na rozproszony charakter zabudowy nie ustala się obowiązujących i nieprzekraczalnych linii zabudowy.

Nowe budynki przemysłowe, budynki mieszkaniowe lub gospodarcze należy sytuować i projektować zgodnie z obowiązującymi przepisami szczególnymi, winny one być dostosowane do otoczenia pod względem istotnych elementów formy architektonicznej. Zalecane stosowanie stromych dachów, krytych dachówką lub materiałem dachówkopodobnym.

Ogrodzenie działki nie może przekraczać wysokości 1,40 m. Ustala się wymóg stosowania ogrodzeń ażurowych, wskazane jest ogrodzenie drewniane, metalowe lub kamienne, (z okładziną kamienną bądź łączone np. kamień i drewno), nie zaleca się ogrodzenia z siatki. Wskazane zakładanie przydomowych ogrodów ozdobnych wzbogaconych zielenią wysoką i żywopłotami.

Uzbrojenie terenu zgodnie z obowiązującym miejscowym planem ogólnym zagospodarowania przestrzennego gminy Złotoryja. W zakresie zaopatrzenia w ciepło ustala się zasadę stosowania proekologicznych systemów ogrzewania: gazowego, elektrycznego bądź olejowego.

Obsługę komunikacyjną zapewnia droga krajowa nr 370 KD IV i wewnętrzna droga gminna o numerze geodezyjnym 539/2.

§ 5

Jeżeli właściciel zbywa nieruchomość, której wartość, skutkiem uchwalenia planu wzrosła, Wójt Gminy Złotoryja pobiera decyzją, jednorazową opłatę równą 20% wzrostu wartości nieruchomości.

§ 6

Zobowiązuje się realizatorów planu do zapewnienia na czas robót ziemnych nadzoru archeologicznego oraz sfinansowania ratunkowych robót archeologicznych.

§ 7

Plan jest przepisem gminnym i stanowi podstawę do ustalenia warunków zabudowy i zagospodarowania terenu.

§ 8

1. Z dniem wejścia planu w życie wygasają ustalenia miejscowego planu ogólnego zagospodarowania przestrzennego gminy Złotoryja, uchwalonego uchwałą Nr XIII/52/93 z dnia 28 czerwca 1993 r. dotyczące terenu objętego niniejszym planem.
2. Z dniem wejścia planu w życie tracą moc decyzje o ustaleniu warunków zabudowy i zagospodarowania terenu sprzeczne z ustaleniami niniejszego planu.


§ 9

Wykonanie uchwały powierza się Zarządowi Gminy Złotoryja.

§ 10

Uchwała wchodzi w życie po upływie 14 dni od dnia jej ogłoszenia w Dzienniku Urzędowym Województwa Legnickiego.

Przewodniczący Rady Gminy
Józef Pokrywka

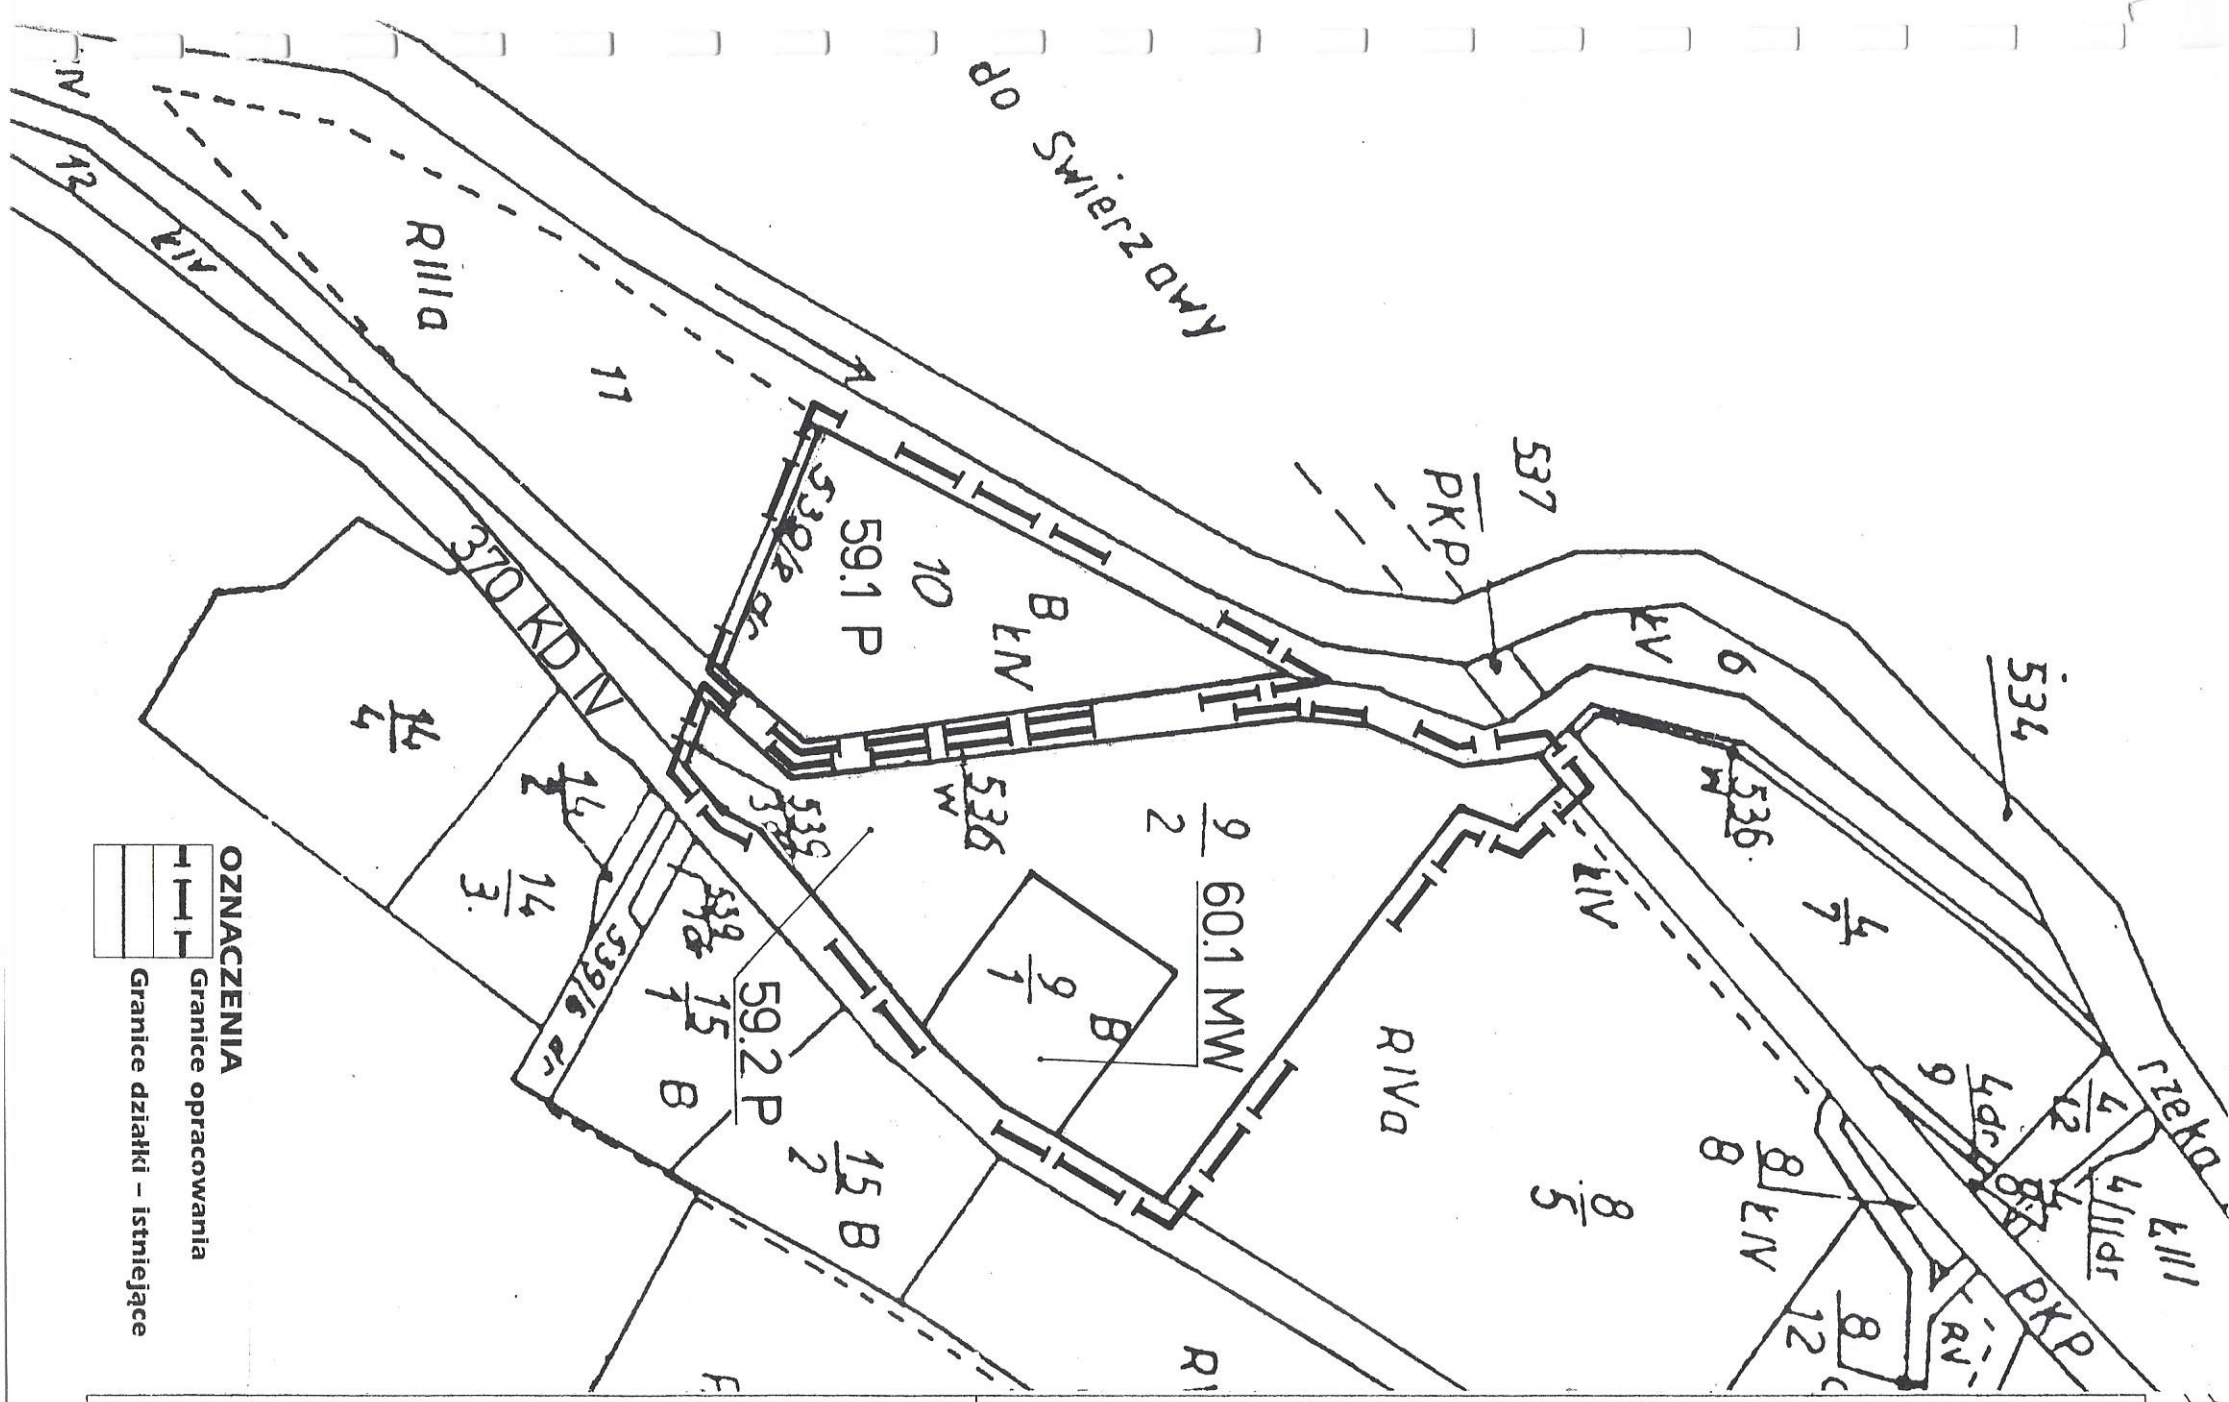

GMINA ZŁOTORYJA

MIEJSCOWY PLAN ZAGOSPODAROWANIA PRZESTRZENNEGO
OBRĘB WILKÓW – NOWA ZIEMIA **skala 1:2000**

Załącznik 1 do Uchwały Nr III/46/98 Rady Gminy w Złotoryi z dnia 12.11.1998 r.