DZIENNIK URZĘDOWY
WOJEWÓDZTWA POMORSKIEGO

Gdańsk, dnia 15 października 2026 r.

Poz. 4006

Podpisany przez:
Jacek Zbigniew Karpiński
Data: 15.10.2026 12:16:38

UCHWAŁA NR XXXII/404/2026
RADY MIEJSKIEJ W ŻUKOWIE

z dnia 29 września 2026 r.

w sprawie uchwalenia zmiany miejscowego planu zagospodarowania przestrzennego dla fragmentu wsi Pępowo w rejonie ulicy Polnej, gm. Żukowo

Na podstawie art. 18 ust. 2 pkt 5 ustawy z dnia 8 marca 1990 r. o samorządzie gminnym (t.j. Dz. U. z 2026 r. poz. 662 ze zm.) oraz art. 20 ust. 1 ustawy z dnia 27 marca 2003 r. o planowaniu i zagospodarowaniu przestrzennym (t.j. Dz. U. z 2026 r. poz. 538 ze zm.), w związku z art. 67 ust. 3 ustawy z dnia 7 lipca 2023 r. o zmianie ustawy o planowaniu i zagospodarowaniu przestrzennym oraz niektórych innych ustaw (Dz. U. z 2023 r. poz. 1688 ze zm.), Rada Miejska w Żukowie uchwala, co następuje:

Rozdział 1.
Przepisy wprowadzające

§ 1. 1. Zgodnie z Uchwałą Nr LXXII/958/2024 Rady Miejskiej w Żukowie z dnia 23 kwietnia 2024 r. w sprawie przystąpienia do sporządzania zmiany miejscowego planu zagospodarowania przestrzennego dla fragmentu wsi Pępowo w rejonie ulicy Polnej, gm. Żukowo, po stwierdzeniu, że plan nie narusza ustaleń Studium uwarunkowań i kierunków zagospodarowania przestrzennego gminy Żukowo, zatwierdzonego Uchwałą Nr XLVI/828/2002 Rady Miejskiej w Żukowie z dnia 9 października 2002 r. z późn. zm., uchwala się zmianę miejscowego planu zagospodarowania przestrzennego dla fragmentu wsi Pępowo w rejonie ulicy Polnej, gm. Żukowo, zwaną dalej planem.

2. Plan obejmuje obszar o łącznej powierzchni ok. 0,5 ha.

3. Szczegółowe granice planu zostały określone na rysunku planu wraz z zaprezentowaniem ich przebiegu w układzie współrzędnych PL-2000 (strefa 6).

§ 2. 1. Plan obejmuje ustalenia zawarte w treści uchwały stanowiące tekst planu, który zawiera:

1) Rozdział 1- przepisy ogólne w zakresie obowiązywania planu;

2) Rozdział 2- ustalenia ogólne dotyczące całego obszaru planu;

3) Rozdział 3- ustalenia szczegółowe dla terenów wyznaczonych liniami rozgraniczającymi;

4) Rozdział 4- przepisy końcowe.

2. Integralnymi częściami uchwały są:

1) załącznik nr 1 – rysunek planu, zwany dalej „rysunkiem”, zatytułowany „zmiana miejscowego planu zagospodarowania przestrzennego dla fragmentu wsi Pępowo w rejonie ulicy Polnej, gm. Żukowo”, w skali 1:1000;

2) załącznik nr 2 – rozstrzygnięcie Rady Miejskiej w Żukowie o sposobie realizacji zapisanych w planie inwestycji z zakresu infrastruktury technicznej, które należą do zadań własnych gminy oraz zasady ich finansowania;

3) załącznik nr 3 – dane przestrzenne, o których mowa w art. 67a ustawy z dnia 27 marca 2003 r. o planowaniu i zagospodarowaniu przestrzennym.

§ 3. 1. Ustalenia zawarte w tekście planu odnoszą się odpowiednio do ustaleń określonych na rysunku planu.

2. Ustalenia w tekście oraz na rysunku planu obowiązują łącznie, w zakresie określonym uchwałą.

3. Następujące ustalenia graficzne na rysunku planu są obowiązującymi ustaleniami planu:

1) granica obszaru objętego zmianą miejscowego planu zagospodarowania przestrzennego;

2) linie rozgraniczające tereny o różnym przeznaczeniu lub różnych zasadach zagospodarowania;

3) nieprzekraczalna linia zabudowy;

4) wymiary na rysunku planu;

5) symbole cyfrowe i literowe określające przeznaczenia terenów wyodrębnionych liniami rozgraniczającymi:

a) teren zabudowy mieszkaniowej jednorodzinnej wolnostojącej lub usług, oznaczony na rysunku planu symbolem **1MNW-U**,

b) teren komunikacji drogowej wewnętrznej, oznaczony na rysunku planu symbolem **1KR**.

4. Wskazuje się, że cały obszar planu znajduje się w granicach Głównego Zbiornika Wód Podziemnych GZWP Nr 111 Subniecka Gdańska.

5. Wskazuje się, że cały obszar planu znajduje się w zasięgu powierzchni ograniczających przeszkody dla lotniska Gdańsk im. Lecha Wałęsy.

§ 4. Ilekroć w uchwale jest mowa o:

1) budynku pomocniczym – należy przez to rozumieć budynek garażowy, budynek gospodarczy lub budynek garażowo-gospodarczy;

2) dachu płaskim – należy przez to rozumieć dach, którego główne połacie są nachylone pod kątem mniejszym niż 12°;

3) dachu stromym – należy przez to rozumieć dach dwu- lub wielospadowy o symetrycznym kącie nachylenia połaci dachowych od 35° do 45°;

4) działce – należy przez to rozumieć działkę budowlaną w rozumieniu ustawy o planowaniu i zagospodarowaniu przestrzennym;

5) nieprzekraczalnej linii zabudowy – należy przez to rozumieć linię ograniczającą fragment terenu, na którym dopuszcza się wznoszenie nadziemnych części budynków;

6) sieciach infrastruktury technicznej – należy przez to rozumieć elementy sieci wodociągowych, kanalizacyjnych, gazowych, ropociągowych, ciepłowniczych, elektroenergetycznych oraz telekomunikacyjnych;

7) terenie – należy przez to rozumieć powierzchnię o określonym rodzaju przeznaczenia podstawowego, stanowiącą wydzieloną liniami rozgraniczającymi jednostkę ustaleń planu, oznaczoną numerem i symbolem literowym.

Rozdział 2.
Ustalenia ogólne dotyczące całego obszaru

§ 5. W zakresie zasad ochrony i kształtowania ładu przestrzennego ustala się:

1) dopuszczenie lokalizacji:

a) poza nieprzekraczalną linią zabudowy podziemnych części budynków oraz takich elementów jak: schodów zewnętrznych, podestów, pochylni, zejść, zjazdów do piwnic i garaży wbudowanych, balkonów, tarasów, wykuszy, loggi, gzymsów, okapów, zadaszeń nad wejściami, elementów odwodnienia, elementów wystroju elewacji,

b) kondygnacji podziemnych,

c) dojść, dojazdów, ciągów pieszych i pieszo-rowerowych,

d) sieci i obiektów infrastruktury technicznej o maksymalnej wysokości 18,0 m;

2) wykończenie elewacji z materiałów pochodzenia naturalnego lub wiernie imitujących naturalne – tynki, kamień, drewno oraz materiałów ceramicznych – cegła, materiały cegłopodobne (klinkier, płytki ceramiczne);

3) zakaz stosowania sidingu winylowego i jaskrawych kolorów w wykończeniu elewacji;

4) dopuszczenie stosowania w elewacji maksymalnie trzech kolorów z jednej gamy kolorystycznej, w tym jednego przewodniego;

5) nakaz stosowania pokryć dachowych w odcieniach czerwieni, grafitu i szarości;

6) zakaz budowy blaszanych budynków towarzyszących, w tym budynków gospodarczych, garażowych, gospodarczo-garażowych, towarzyszących zabudowie mieszkaniowej i mieszkaniowo usługowej;

7) zakaz lokalizacji:

a) usług wielkopowierzchniowych,

b) elektrowni wiatrowych,

c) biogazowni.

§ 6. W zakresie zasad ochrony środowiska, przyrody i krajobrazu ustala się:

1) ochronę powierzchni ziemi, powietrza i wód zgodnie z przepisami odrębnymi;

2) ochronę wód Głównego Zbiornika Wód Podziemnych nr 111 Subniecka Gdańska, zgodnie z przepisami odrębnymi;

3) zagospodarowanie zielenią wszystkich powierzchni wolnych od utwardzenia;

4) zakaz lokalizacji przedsięwzięć mogących zawsze i potencjalnie znacząco oddziaływać na środowisko z wyjątkiem inwestycji celu publicznego w zakresie infrastruktury technicznej i drogowej;

5) zapewnienie dopuszczalnych poziomów hałasu w środowisku na terenie **1MNW-U** jak dla terenów mieszkaniowo-usługowych.

§ 7. Nie ustala się zasad ochrony dziedzictwa kulturowego i zabytków, w tym krajobrazów kulturowych, oraz dóbr kultury współczesnej.

§ 8. Nie ustala się wymagań w zakresie kształtowania krajobrazu.

§ 9. Nie ustala się wymagań wynikających z potrzeb kształtowania przestrzeni publicznych.

§ 10. Nie ustala się granic i sposobów zagospodarowania terenów lub obiektów podlegających ochronie na podstawie odrębnych przepisów, terenów górniczych, obszarów szczególnego zagrożenia powodzią, obszarów osuwania się mas ziemnych, ani krajobrazów priorytetowych określonych w audycie krajobrazowym oraz w planach zagospodarowania przestrzennego województwa.

§ 11. 1. W planie nie wyznacza się terenów wymagających wszczęcia postępowania scalania i podziału nieruchomości w rozumieniu przepisów odrębnych.

2. W zakresie szczegółowych zasad i warunków scalania i podziału nieruchomości ustala się:

1) minimalną szerokość frontu działki: 20,0 m;

2) minimalną powierzchnię działki: 800 m^2;

3) kąt położenia granic działek w stosunku do pasa drogowego od 75° do 115°.

3. Ustala się minimalną powierzchnię nowo wydzielanych działek: 800 m^2.

4. Dopuszcza się wydzielanie działek o powierzchni innej niż ustalona w ust. 2 pkt 2 i ust. 3 dla danego terenu w przypadku:

1) regulacji granic między sąsiednimi nieruchomościami, polepszenia warunków zagospodarowania działki sąsiedniej, uregulowania stanów prawnych oraz poszerzenia dróg, zgodnie z przepisami odrębnymi;

2) lokalizacji sieci i obiektów infrastruktury technicznej;

3) wydzielania niezbędnych dojść i dojazdów oraz poszerzeń dróg.

5. W zakresie nowo wydzielonych dojazdów do działek ustala się:

1) minimalną szerokość:

a) dla dojazdów o długości do 50 m: 6,0 m,

b) dla dojazdów o długości powyżej 50 m: 8,0 m;

2) w przypadku nieprzelotowego zakończenia dojazdu, nakaz zakończenia dojazdu placem do zawracania o minimalnej wielkości 12,5 m x 12,5 m, zgodnie z przepisami odrębnymi;

3) na zjazdach dojazdów na drogi publiczne należy stosować narożne ścięcia linii rozgraniczających nie mniejsze niż 5,0 m x 5,0 m;

4) przy realizacji dojazdów będących przedłużeniem istniejących dróg i dojazdów należy zachować szerokość istniejących dróg i dojazdów.

6. Dla ciągów pieszych i pieszo-rowerowych niebędących dojazdami ustala się minimalną szerokość: 2,0 m.

§ 12. W zakresie szczególnych warunków zagospodarowania terenów oraz ograniczeń w ich użytkowaniu, w tym zakazu zabudowy, ustala się uwzględnienie w zagospodarowaniu terenów wymagań i ograniczeń wynikających z przebiegających istniejących sieci infrastruktury technicznej, zgodnie z przepisami odrębnymi.

§ 13. W zakresie zasad modernizacji, rozbudowy i budowy systemów komunikacji ustala się:

1) szerokość pasa drogowego w liniach istniejących zgodnie z rysunkiem;

2) zachowanie ciągłości powiązań elementów pasa drogowego, w szczególności jezdni, pieszo-jezdni, dróg pieszo-rowerowych w granicy obszaru planu oraz z zewnętrznym układem komunikacyjnym;

3) uwzględnienie wymagań technicznych wynikających z oświetlenia terenów komunikacji oraz lokalizacji istniejących i planowanych urządzeń infrastruktury technicznej;

4) zapewnienie stanowisk postojowych, w tym miejsca przeznaczonego na parkowanie pojazdów wyposażonych w kartę parkingową, zgodnie z przepisami odrębnymi, w ilości nie mniejszej niż:

a) 2 stanowiska postojowe na każdy lokal mieszkalny w zabudowie mieszkaniowej jednorodzinnej,

b) 2 stanowiska postojowe na każde rozpoczęte 100 m^2 powierzchni użytkowej zabudowy usługowej oraz minimum 1 stanowisko postojowe na 5 osób zatrudnionych w obiektach usługowych, lecz nie mniej niż 2 stanowiska postojowe na 1 lokal usługowy;

5) zwolnienie z obowiązku zapewnienia stanowisk postojowych dla wolnostojących obiektów usługowych o powierzchni do 30 m^2;

6) dla pojazdów zaopatrzonych w kartę parkingową zapewnienie stanowisk postojowych w ilości:

a) min. 1 stanowisko – jeżeli ogólna liczba stanowisk wynosi 6-15,

b) min. 2 stanowiska – jeżeli ogólna liczba stanowisk wynosi 16-40,

c) min. 4% ogólnej liczby stanowisk postojowych, jeżeli ogólna liczba stanowisk wynosi więcej niż 40;

7) dopuszczenie bilansowania wymaganej minimalnej liczby stanowisk postojowych zgodnie z pkt 4 w ramach jednej inwestycji.

§ 14. W zakresie zasad modernizacji, rozbudowy i budowy systemów infrastruktury technicznej ustala się:

1) powiązanie sieci infrastruktury technicznej z układem zewnętrznym oraz zapewnienie dostępu do sieci zgodnie z przepisami odrębnymi;

2) dopuszczenie robót budowlanych w zakresie sieci infrastruktury technicznej;

3) w zakresie zaopatrzenia w wodę:

a) zaopatrzenie całego obszaru planu z istniejących i projektowanych wodociągów gminnych,

b) nakaz zachowania w zagospodarowaniu terenu dostępu do istniejących i projektowanych sieci dla potrzeb eksploatacyjnych i remontowych;

4) w zakresie odprowadzania ścieków:

a) odprowadzanie ścieków bytowych i komunalnych do sieci kanalizacji sanitarnej,

b) nakaz zachowania w zagospodarowaniu terenu dostępu do istniejących i projektowanych sieci dla potrzeb eksploatacyjnych i remontowych;

5) w zakresie odprowadzania wód opadowych i roztopowych:

a) zagospodarowanie wód opadowych w granicach własnej działki, zgodnie z przepisami odrębnymi,

b) dopuszczenie odprowadzania wód opadowych i roztopowych do sieci kanalizacji deszczowej, szczelnych zbiorników, zbiorników retencyjnych lub studni chłonnych,

c) nakaz zastosowania rozwiązań technicznych, technologicznych i organizacyjnych na terenie objętym inwestycją, a także na terenach przyległych, w celu ochrony stosunków gruntowo-wodnych,

d) zakaz dokonywania zmian naturalnego spływu wód opadowych w celu kierowania ich na tereny sąsiednich nieruchomości,

e) dla terenów wymagających wyposażenia w urządzenia do oczyszczania wód opadowych i roztopowych obowiązek lokalizacji urządzeń podczyszczających na terenie inwestycji,

f) nakaz zachowania systemu rowów melioracyjnych na obszarze planu – w uzasadnionych przypadkach dopuszcza się skanalizowanie otwartych rowów melioracyjnych przy zachowaniu ich przepustowości oraz kierunku odprowadzenia wody,

g) zakaz odprowadzania wód opadowych do systemu kanalizacji sanitarnej;

6) w zakresie zaopatrzenia w energię elektryczną:

a) zaopatrzenie w energię elektryczną z istniejących i projektowanych sieci elektroenergetycznych oraz odnawialnych źródeł energii, zgodnie z przepisami odrębnymi,

b) dopuszczenie lokalizacji podziemnych linii elektroenergetycznych i telekomunikacyjnych;

7) zaopatrzenie w ciepło z nieemisyjnych lub niskoemisyjnych indywidualnych źródeł ciepła: ogrzewanie gazowe, olejowe, elektryczne, zdalaczynne oraz ogrzewanie z lokalnych lub indywidualnych odnawialnych źródeł, zgodnie z przepisami odrębnymi;

8) zaopatrzenie w gaz z istniejącej i projektowanej sieci gazowej;

9) zagospodarowanie odpadów zgodnie z regulaminem utrzymania czystości i porządku na terenie gminy oraz przepisami o odpadach.

Rozdział 3.
Ustalenia szczegółowe dla terenów wyznaczonych linami rozgraniczającymi

§ 15. Na terenie zabudowy mieszkaniowej jednorodzinnej wolnostojącej lub usług, oznaczonym na rysunku planu symbolem **1MNW-U** (pow. 0,5 ha) ustala się następujące parametry i wskaźniki kształtowania zabudowy oraz zagospodarowania terenu:

1) lokalizację na działce nie więcej niż jednego budynku mieszkalnego jednorodzinnego, mieszkalno-usługowego lub usługowego w zabudowie wolnostojącej;

2) dopuszczenie lokalizacji budynków pomocniczych i wiat;

3) zakaz lokalizacji budynków w zabudowie bliźniaczej i szeregowej;

4) sytuowanie budynków i wiat z uwzględnieniem nieprzekraczalnej linii zabudowy, zgodnie z rysunkiem planu;

5) nadziemną intensywność zabudowy: od 0,0 do 1,5;

6) w przypadku lokalizacji kondygnacji podziemnej, maksymalną intensywność zabudowy: 2,0;

7) minimalny udział powierzchni biologicznie czynnej: 30%;

8) maksymalny udział powierzchni zabudowy: 50%;

9) maksymalną wysokość zabudowy:

a) dla budynków mieszkalnych jednorodzinnych, mieszkalno-usługowych oraz usługowych do 3 kondygnacji nadziemnych, przy czym nie więcej niż 12,0 m,

b) dla budynków pomocniczych i wiat nie większą niż 6,0 m;

10) stosowanie dachów stromych;

11) dopuszczenie stosowania dachów płaskich dla budynków pomocniczych i wiat;

12) dostępność komunikacyjną z przyległych terenów dróg publicznych, a także przez drogi wewnętrzne.

§ 16. Na terenie komunikacji drogowej wewnętrznej, oznaczonym na rysunku planu symbolem **1KR** (pow. 0,001 ha) ustala się:

1) w zakresie zagospodarowania pasa drogowego – przekrój jednojezdniowy dwupasowy lub ciąg pieszo-jezdny;

2) dopuszczenie sytuowania miejsc postojowych;

3) dopuszczenie sytuowania dodatkowych, innych niż ustalone w pkt 1 elementów pasa drogowego, zgodnie z przepisami odrębnymi.

§ 17. Ustala się stawkę służącą naliczeniu jednorazowej opłaty, o której mowa w art. 36 ust. 4 ustawy z dnia 27 marca 2003 r. o planowaniu i zagospodarowaniu przestrzennym w wysokości:

1) dla terenu **1MNW-U**: 30%;

2) dla terenu **1KR**: 10%.

Rozdział 4.
Przepisy końcowe

§ 18. Na obszarze objętym niniejszą zmianą miejscowego planu zagospodarowania przestrzennego traci moc Uchwała Nr LII/700/2022 Rady Miejskiej w Żukowie z dnia 29 listopada 2022 r. w sprawie uchwalenia miejscowego planu zagospodarowania przestrzennego dla południowej części wsi Pępowo.

§ 19. Uchyla się uchwałę Nr XXXI/379/2026 Rady Miejskiej w Żukowie z dnia 25 sierpnia 2026 r. w sprawie uchwalenia zmiany miejscowego planu zagospodarowania przestrzennego dla fragmentu wsi w rejonie ulicy Polnej, gm. Żukowo.

§ 20. Wykonanie niniejszej uchwały powierza się Burmistrzowi Gminy Żukowo.

§ 21. Uchwała wchodzi w życie po upływie 14 dni od daty jej ogłoszenia w Dzienniku Urzędowym Województwa Pomorskiego.

Przewodnicząca Rady
Miejskiej w Żukowie

Katarzyna Cichowicz


ZMIANA MIEJSCOWEGO PLANU ZAGOSPODAROWANIA PRZESTRZENNEGO DLA FRAGMENTU WSI PĘPOWO W REJONIE ULICY POLNEJ, GM. ŻUKOWO

Załącznik Nr 1 do uchwały Nr XXXII/404/2026
Rady Miejskiej w Żukowie
z dnia 29 września 2026 r.

UKŁAD WSPÓŁRZĘDNYCH: PL-2000 (STREFA 6)
ŹRÓDŁO MAPY ZASADNICZEJ W WERSJI WEKTOROWEJ:
STAROSTA KARTUSKI
LICENCJA NR G.6642.1735.2024.AB

SKALA 1 : 1000
1 cm - 10 m

0 10 20 40 60 m

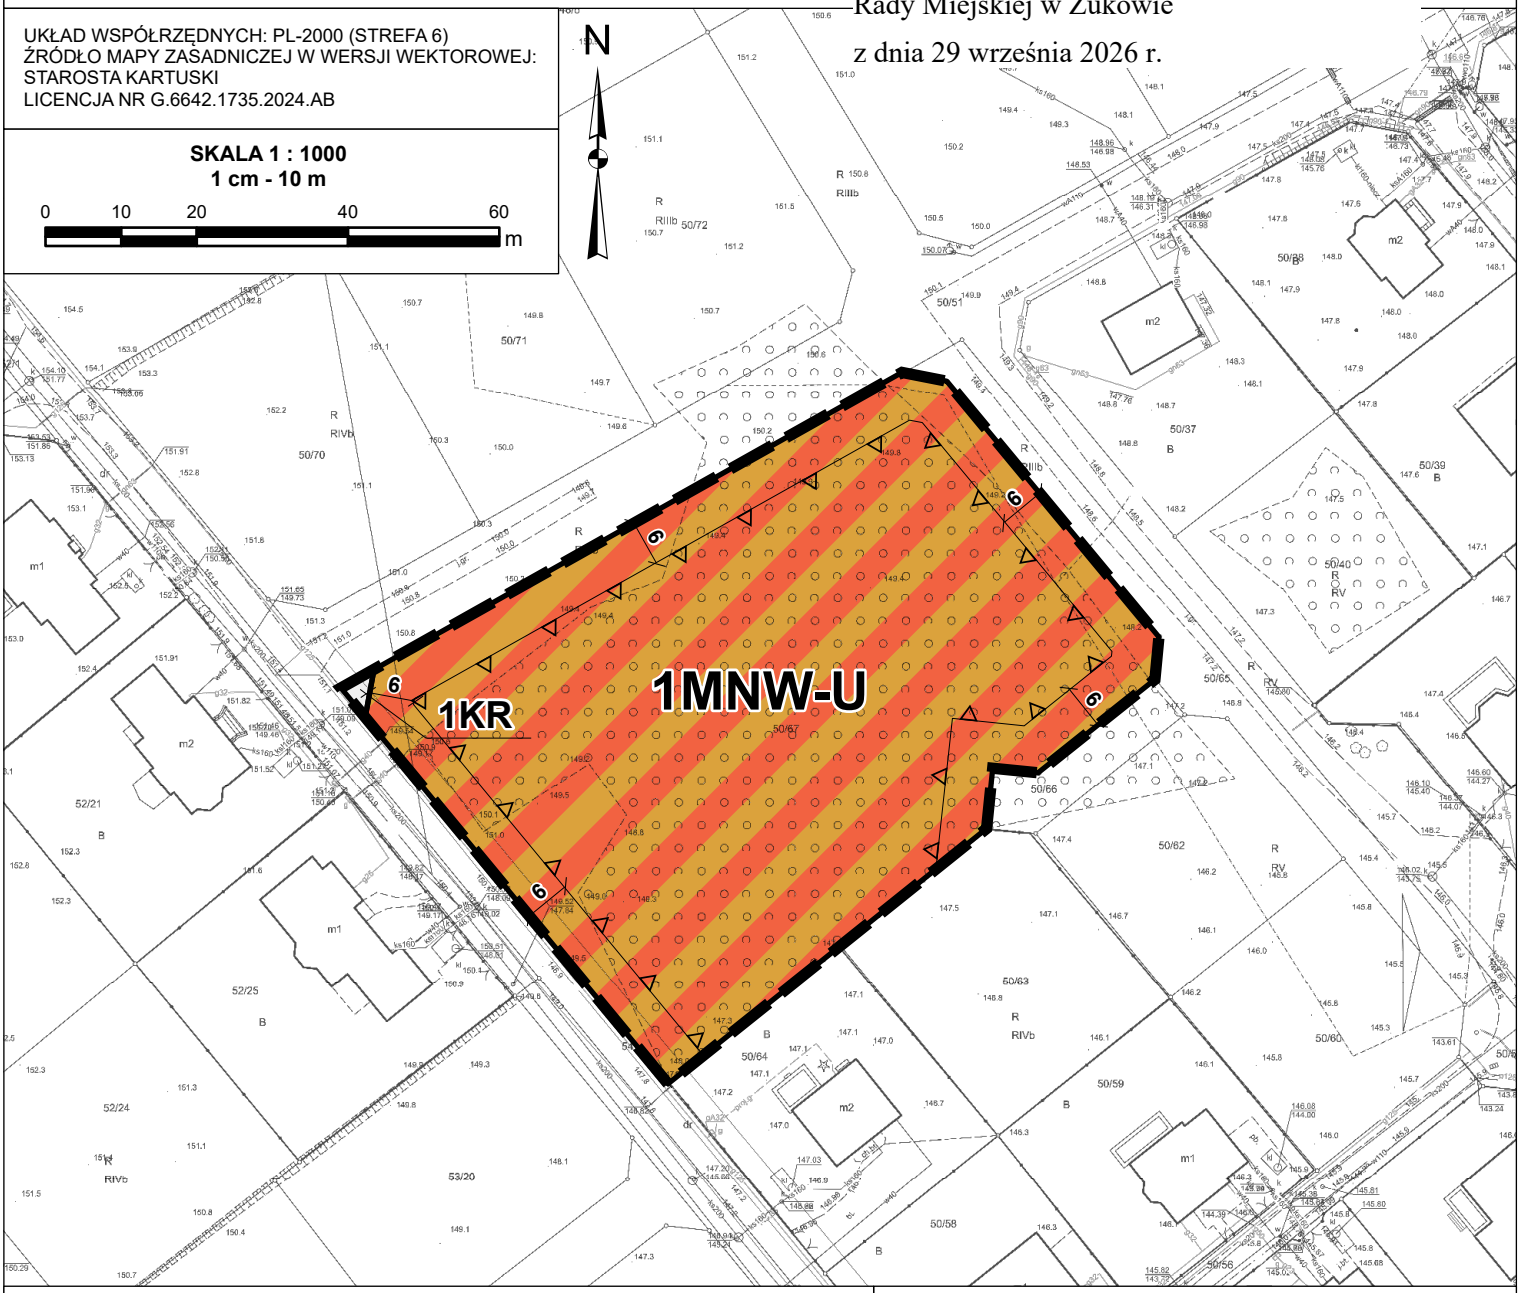

WYRYS ZE STUDIUM UWARUNKOWAŃ I KIERUNKÓW ZAGOSPODAROWANIA PRZESTRZENNEGO GMINY ŻUKOWO

SKALA 1 : 20 000



OZNACZENIA GRAFICZNE

- GRANICA OBSZARU OBJĘTEGO ZMIANĄ MIEJSCOWEGO PLANU ZAGOSPODAROWANIA PRZESTRZENNEGO
- LINIE ROZGRANICZAJĄCE TERENY O RÓŻNYM PRZEZNACZENIU LUB RÓŻNYCH ZASADACH ZAGOSPODAROWANIA
- NIEPRZEKRACZALNA LINIA ZABUDOWY
- MNW-U — TEREN ZABUDOWY MIESZKANIOWEJ JEDNORODZINNEJ WOLNOSTOJĄCEJ LUB USŁUG
- KR — TEREN KOMUNIKACJI DROGOWEJ WEWNĘTRZNEJ
- 6 — WYMIAR WYRAŻONY W METRACH

OBSZAR PLANU LEŻY W GRANICACH:
- GZWP NR 111 "SUBNIECKA GDAŃSKA"
- STREFY OGRANICZEŃ POWIETRZNYCH LOTNISKA IM. LECHA WAŁĘSY W GDAŃSKU

Załącznik nr 2 do uchwały nr XXXII/404/2026

Rady Miejskiej w Żukowie

z dnia 29 września 2026 r.

Rozstrzygnięcie Rady Miejskiej w Żukowie o sposobie realizacji zapisanych w planie inwestycji z zakresu infrastruktury technicznej, które należą do zadań własnych gminy oraz o zasadach ich finansowania

Na podstawie art. 20 ust. 1 ustawy z dnia 27 marca 2003 r. o planowaniu i zagospodarowaniu przestrzennym (Dz. U. z 2026 r. poz. 538 ze zm.), w związku z art. 67 ust. 3 ustawy z dnia 7 lipca 2023 r. o zmianie ustawy o planowaniu i zagospodarowaniu przestrzennym oraz niektórych innych ustaw (Dz. U. z 2023 r. poz. 1688 ze zm.) Rada Miejska w Żukowie rozstrzyga, co następuje:

§ 1. Sposób realizacji zapisanych w planie inwestycji z zakresu infrastruktury technicznej:

1) zadania w zakresie infrastruktury technicznej prowadzić będą właściwe przedsiębiorstwa, w kompetencji których leży rozwój sieci: wodociągowej i kanalizacji sanitarnej, energetycznej, gazociągowej i cieplnej, zgodnie z miejscowym planem zagospodarowania przestrzennego oraz na podstawie przepisów odrębnych. Zadania w zakresie gospodarki odpadami realizowane będą zgodnie z miejscowym planem zagospodarowania przestrzennego, zgodnie z planem gospodarki odpadami oraz na podstawie przepisów odrębnych;

2) podstawę przyjęcia do realizacji zadań określonych w miejscowym planie zagospodarowania przestrzennego, które należą do zadań własnych gminy, stanowić będą zapisy Wieloletniej Prognozy Finansowej;

3) określenie terminów przystąpienia i zakończenia realizacji tych zadań ustalone będzie według kryteriów i zasad przyjętych przy konstruowaniu Wieloletniej Prognozy Finansowej;

4) inwestycje realizowane mogą być etapowo w zależności od wielkości środków przeznaczonych na inwestycje.

§ 2. Zgodnie z zasadami finansowania inwestycji z zakresu infrastruktury technicznej, określonymi w planie, finansowanie to odbywać się będzie poprzez:

1) wydatki z budżetu gminy;

2) współfinansowanie środkami zewnętrznymi, poprzez budżet gminy – w ramach m. in.:

   a) dotacji unijnych,

   b) dotacji samorządu województwa,

   c) dotacji i pożyczek z funduszy celowych,

   d) kredytów i pożyczek bankowych,

   e) innych środków zewnętrznych;

3) udział inwestorów w finansowaniu w ramach porozumień o charakterze cywilno-prawnym lub w formie partnerstwa publiczno-prywatnego – „PPP”, a także właścicieli nieruchomości.

Załącznik Nr 3 do uchwały Nr XXXII/404/2026
Rady Miejskiej w Żukowie
z dnia 29 września 2026 r.
Zalacznik3.gml

Dane przestrzenne, o których mowa w art. 67a ust. 3 i 5 ustawy z dnia 27 marca 2003 r. o planowaniu i zagospodarowaniu przestrzennym (j.t. Dz.U. z 2020 r. poz. 293 z późn. zm.) ujawnione zostaną po kliknięciu w ikonę