**RADA GMINY**
**w SANOKU**

**Uchwała Nr XXVII/146/97**

**Rady Gminy w Sanoku**
**z dnia 8 lipca 1997r.**

w sprawie uchwalenia Miejscowego Planu Zagospodarowania Przestrzennego - ZAŁUŻ 3 w Gminie Sanok.

Na podstawie art.18 ust.2 pkt.5 i art.40 ust.1 ustawy z dnia 8 marca 1990r. o samorządzie terytorialnym /tekst jedn. z 1996r. Dz.U.Nr.13 poz.74 z późn. zm./ art. 26, art.10 ust.3 i art. 36 ust.3 ustawy z dnia 7 lipca 1997r. o zagospodarowaniu przestrzennym /Dz.U. Nr.89, poz. 415 z późn. zm./ oraz art. 7 ust.1 ustawy z dnia 3 lutego 1995r. o ochronie gruntów rolnych i leśnych /Dz.U. Nr.16, poz. 78/.

Rada Gminy
uchwala

§ 1

1. Uchwala się przedstawiony przez Zarząd Gminy Sanok Miejscowy Plan Zagospodarowania Przestrzennego ZAŁUŻ 3 obejmujący teren budownictwa mieszkaniowego, zwany dalej Planem.

2. Integralna częścią Planu jest rysunek planu w skali 1:2000 stanowiący załącznik do niniejszej uchwały.

3. Oznaczenia graficzne na rysunku planu w postaci linii rozgraniczających tereny o różnym przeznaczeniu, bądź różnych zasadach zagospodarowania są obowiązującymi ustaleniami Planu.

§ 2

Plan ustala przebieg trasy gazociągu wysokiego ciśnienia na odcinku o długości około 500m w miejscowości Załuż. Plan ten stanowi zmieniony fragment trasy gazociągu wysokoprężnego o średnicy Dn 200 mm i Pn 6,4 Mpa relacji Tyrawa Solna - Wujskie - Załuż.
Poprzednia trasa gazociągu została zatwierdzona Uchwałą Nr.XXI/ 102/96 Rady Gminy w Sanoku z dnia 30 sierpnia 1996r.

§ 3

Na terenie oznaczonym na rysunku planu symbolem **g** ustala się jako przeznaczenie podstawowe przebieg gazociągu.
Ustala się zachowanie odległości podstawowych gazociągu układanego w ziemi o ciśnieniu powyżej 2,5 Mpa do 10 Mpa od obrysów obiektów terenowych:
- dla budynków wolnostojących niemieszkalnych 15 m;
- dla budynków wolnostojących mieszkalnych zabudowy jedno- i wielorodzinnej 20m.
Teren wyznaczony strefą od gazociągu powinien być użytkowany rolniczo.

§ 4

W granicach obszaru objętego Planem tracą moc ustalenia Miejscowego Planu Ogólnego Zagospodarowania Przestrzennego Gminy Sanok zatwierdzonego Uchwałą Nr. XXXIII/264/93 Rady Gminy w Sanoku z dnia 15 grudnia 1993r.

§ 5

Wykonanie Uchwały powierza się Zarządowi Gminy Sanok.

§ 6


Uchwała podlega ogłoszeniu w Dzienniku Urzędowym Województwa Krośnieńskiego i wchodzi w życie po upływie 14 dni od jej ogłoszenia.

Maria Kutiak
Z-ca Przewodniczącego Rady


# MIEJSCOWY PLAN
# ZAGOSPODAROWANIA PRZESTRZENNEGO
## GMINA :SANOK MIEJSCOWOŚĆ:ZAŁUŻ 3
## TRASA ZMIANY PRZEBIEGU GAZOCIĄGU WYSOKOPRĘŻNEGO
## RYSUNEK PLANU SKALA 1:2000

**INTEGRALNĄ CZĘŚCIĄ RYSUNKU PLANU JEST TEKST UCHWAŁY ZATWIERDZAJĄCEJ**

**NINIEJSZY PLAN ZOSTAŁ ZATWIERDZONY UCHWAŁĄ RADY GMINY W SANOKU NR**
**....XXVII./146/97.Z DNIA ..8..LIPCA.....1997R**
**OPUBLIKOWANĄ W DZIENNIKU URZĘDOWYM WOJEWÓDZTWA KROŚNIEŃSKIEGO**
**NR...18.....POZ.143.z dn. 1997.09.03**

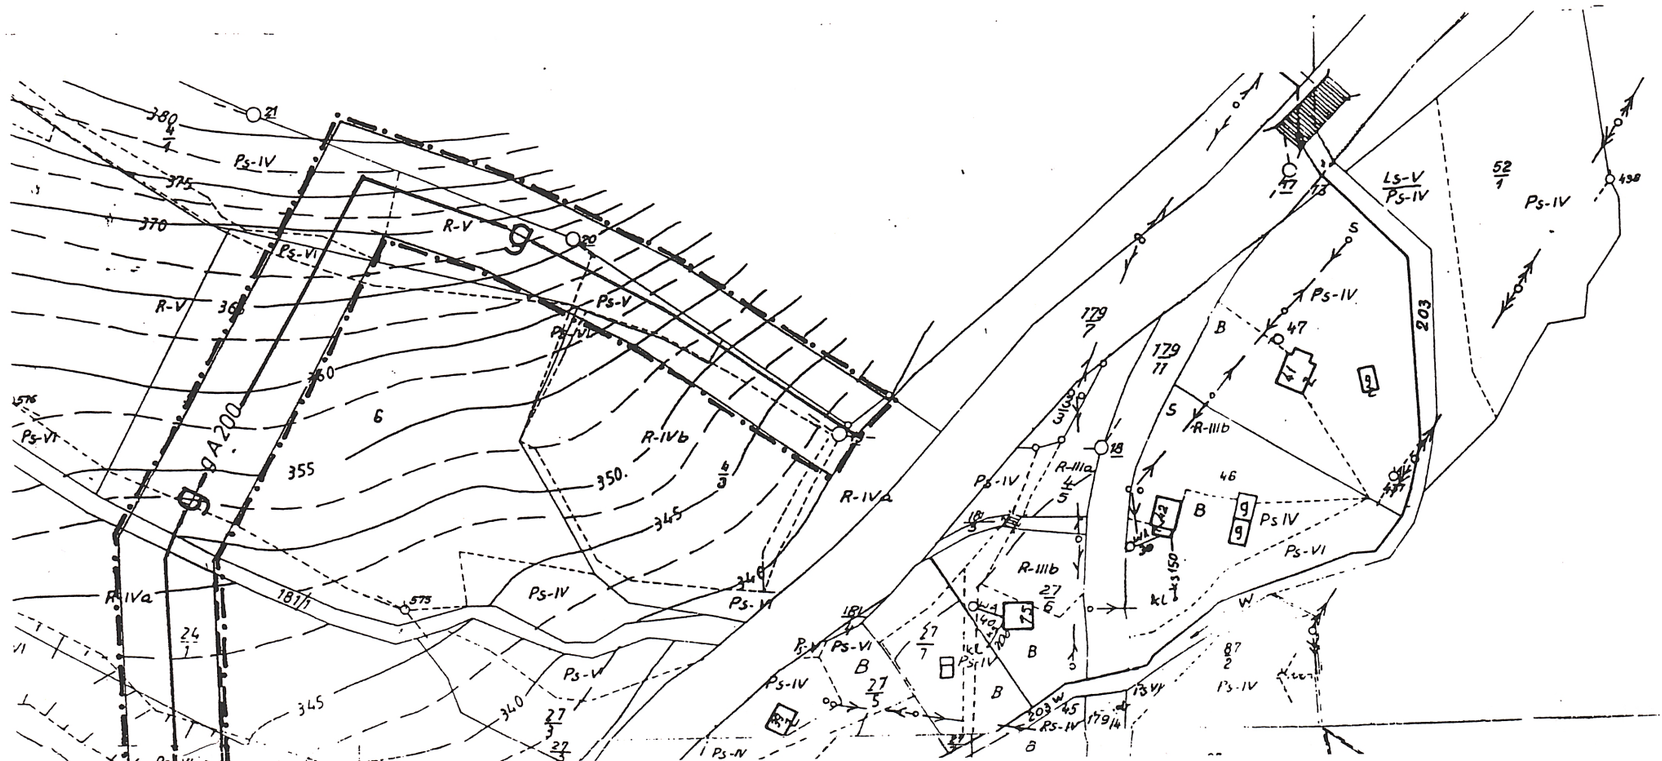


**UZGODNIENIA PLANU**

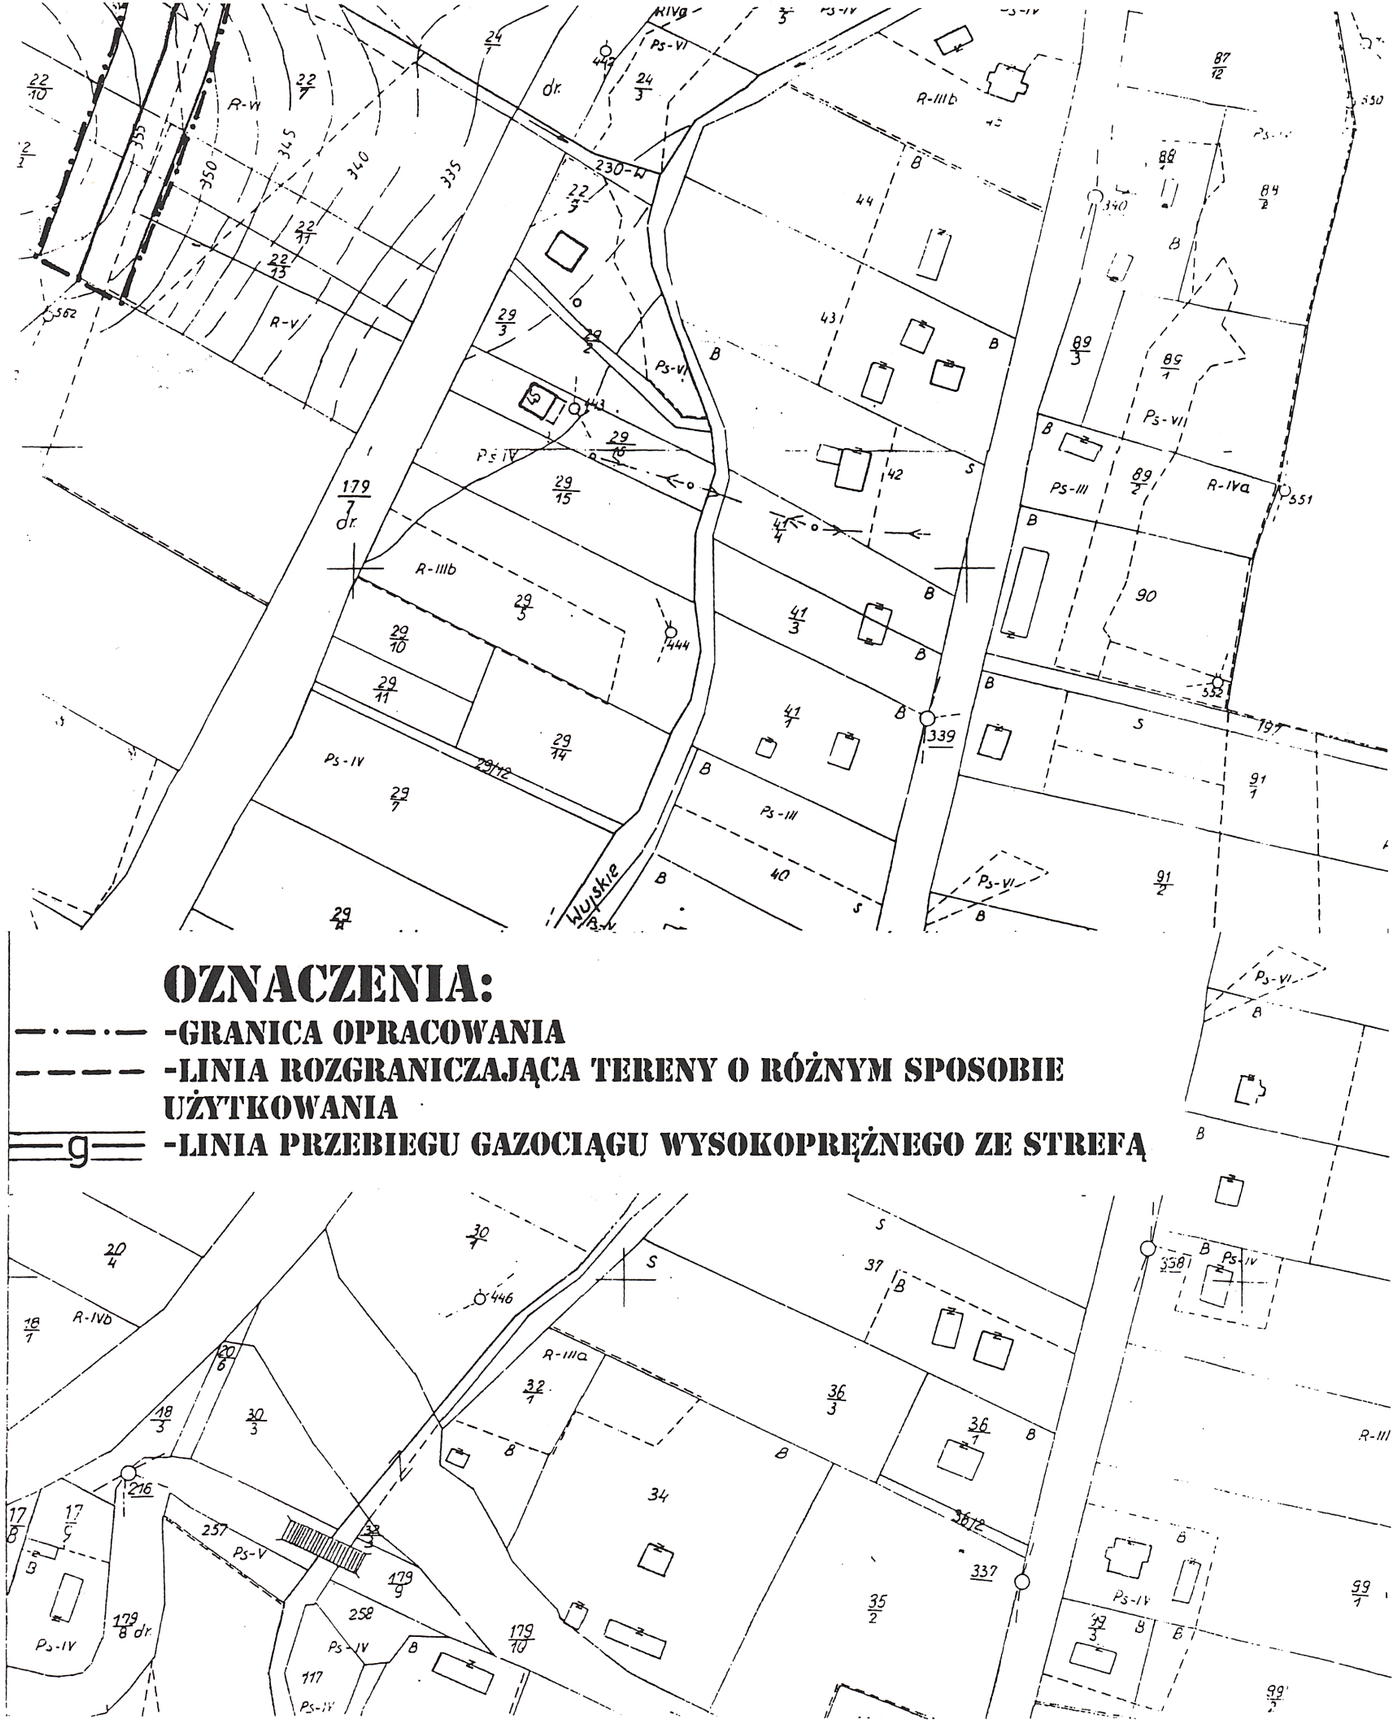


# OZNACZENIA:

-·-·- -GRANICA OPRACOWANIA

– – – – -LINIA ROZGRANICZAJĄCA TERENY O RÓŻNYM SPOSOBIE UŻYTKOWANIA

═g═ -LINIA PRZEBIEGU GAZOCIĄGU WYSOKOPRĘŻNEGO ZE STREFĄ




RZESZOWSKI ZAKŁAD ENERGETYCZNY - SPÓŁKA AKCYJNA
UL.8-GO MARCA 6 ; TEL.374-11; SKR. POCZT.63 ; 35-959 RZESZÓW
UZGODNIONO BEZ UWAG - DN.14.04.97
KIEROWNIK ODDZIAŁU LINII - MGR INŻ. MIROSŁAW KUSAK/ PODPIS/

NADLEŚNICTWO BRZOZÓW 36- 200 BRZOZÓW
UL. MONIUSZKI 11 - TEL.215-24
UZGODNIONO BEZ UWAG - 21.04.1997
Z-CA NADLEŚNICZEGO - MGR INŻ. MARIA SUDYKA/ PODPIS NIECZYTELNY/

URZĄD WOJEWÓDZKI W KROŚNIE
SANOK 1997.04.18 - PODPIS: M. GERON

POLSKIE GÓRNICTWO NAFTOWE I GAZOWNICTWO S.A. W WARSZAWIE
ZAKŁAD GAZOWNICZY W JAŚLE
38-200 JASŁO ; UL. FLORIAŃSKA 112 / TEL.0 136 620 15; FAXO 136 632 46/
UZGODNIONO JAK W PROTOKOLE 14.04.1997
SPECJALISTA D/S SIECI GAZOWEJ WYSOKOPRĘŻNEJ
ZDZISŁAW OCHWAT / PODPIS NIECZYTELNY/

DYREKCJA OKRĘGOWA DRÓG PUBLICZNYCH W RZESZOWIE
UL.LEGIONÓW NR 20 TEL: 340 - 71; TLX 0632285 ; FAX 623-915
35 - 959 RZESZÓW SKR.POCZT.131
UZGODNIONO BEZ UWAG 14.04.1997
STARSZY SPECJALISTA MGR.INŻ. ANDRZEJ SOKOŁOWICZ / PODPIS NIECZYTELNY/

TERENOWA STACJA SANITARNO EPIDEMIOLOGICZNA
38-500 SANOK UL. JEZIERSKIEGO 39
TEL. 33923 ; TLX 065651 ; FAX 30136
Z-CA DYREKTORA MGR INŻ. TERESA MIŚNIAKIEWICZ / PODPIS NIECZYTELNY/

POLSKIE GÓRNICTWO NAFTOWE I GAZOWNICTWO S.A. W WARSZAWIE
ODDZIAŁ SANOCKI ZAKŁAD GÓRNICTWA NAFTY I GAZU (1)
38-500 SANOK , UL. SIENKIEWICZA 12
TEL.0 137 52111 ;TEL/FAX.0 137 35555; TLX 323517
UZGODNIA SIĘ BEZ ZASTRZEŻEŃ 22.04.97
Z UPOWAŻNIENIA KIEROWNIKA DZ. MIERNICZEGO
INŻ. JACEKLIPIŃSKI / PODPIS NIECZYTELNY /

| MIEJSCOWY PLAN ZAGOSPODAROWANIA PRZESTRZENNEGO GMINA: SANOK MIEJSCOWOŚĆ:ZAŁUŻ | | |
|---|---|---|
| RYSUNEK PLANU | SKALA 1:2000 | |
| PROJEKTANCI | MGR INŻ.L.BOGUCKA | DATA ROZP. - II.97R |
| | MGR INŻ.K.KUBIT | DATA ZAKOŃ.-IX.97R |
| | MGR INŻ.ARCH. I.SKOMIAŁ | DATA ZATWIERDZ. Inż. K. 8 LIPCA 97R |