RADA GMINY
w SANOKU

Uchwała Nr XXX/178/97
Rady Gminy w Sanoku
z dnia 15 grudnia 1997r.

w sprawie uchwalenia Miejscowych Planów Zagospodarowania Przestrzennego: Sanoczek 1, Sanoczek 2, Sanoczek 3, Sanoczek 4, Sanoczek 5, Sanoczek 6, Sanoczek 7, Sanoczek 8, w Gminie Sanok w miejscowości Sanoczek.

Na podstawie art.18 ust.2 pkt.5 i art. 40 ust.1 ustawy z dnia 8 marca 1990r. o samorządzie terytorialnym /Dz.U. z 1996r. Nr 13 poz.74; Nr 58, poz.261; Nr 106, poz.496 i Nr 132, poz 622; z 1997r. Nr 9, poz.43/, art.10 ust.3, art.26 i art.36 ust.3 ustawy z dnia 7 lipca 1994r. o zagospodarowaniu przestrzennym /Dz.U. Nr 89, poz.415, z 1996r. Nr 106, poz.496/ oraz art.7 ustawy z dnia 3 lutego 1995r. o ochronie gruntów rolnych i leśnych /Dz.U. Nr 16, poz.78/.

RADA GMINY
uchwala
§ 1

1. Uchwalić przedstawione przez Zarząd Gminy w Sanoku **Miejscowe Plany Zagospodarowania Przestrzennego: Sanoczek 1, Sanoczek 2, Sanoczek 3, Sanoczek 4, Sanoczek 5, Sanoczek 6, Sanoczek 7, Sanoczek 8,** w Gminie Sanok w miejscowości: Sanoczek zwane dalej Planami.

2. Integralną częścią Planów są rysunki planów w skali 1: 2000 stanowiące załączniki do niniejszej uchwały.

3. Oznaczenia graficzne na rysunkach planów w postaci linii rozgraniczających tereny o różnym przeznaczeniu, bądź różnych zasadach zagospodarowania są obowiązującymi ustaleniami Planów.

§ 2

Przedmiotem ustaleń Planów są:
1. tereny zabudowy mieszkaniowej jednorodzinnej i zagrodowej z dopuszczeniem usług - za wyjątkiem inwestycji szczególnie szkodliwych dla środowiska i zdrowia ludzi, oraz mogących pogorszyć stan środowiska; (oznaczone na rysunkach planów kolorem brązowym i symbolem **MJ - o powierzchni: Sanoczek 1-0,98 ha; Sanoczek 2-0,37 ha; Sanoczek 3-0,20 ha; Sanoczek 4-0,39 ha; Sanoczek 5 - 0,13 ha; Sanoczek 6 - 0,19 ha; Sanoczek 7-0,25 ha; Sanoczek 8-0,38 ha/.**

2. w stosunku do zabudowy na terenach o których mowa w pkt.1 ustala się wymagania:
   - wysokość budynków do 2 kondygnacji;
   - dostosowanie bryły budynku do architektury regionalnej i lokalnych tradycji;

3. ustala się następujące zasady obsługi w zakresie infrastruktury technicznej:
   - zaopatrzenie w wodę z własnych ujęć lub docelowo z wodociągu zbiorczego,
   - odprowadzenie i unieszkodliwianie ścieków sanitarnych - indywidualne gromadzenie ścieków w szczelnych studzienkach osadowych i wywożenie do oczyszczalni lub odprowadzanie do kanalizacji zbiorczej,

- ogrzewanie w oparciu o indywidualne rozwiązania (preferowane ekologiczne),
- zaopatrzenie w energię elektryczną na warunkach określonych przez właściciela sieci,
- dojazd z istniejącej sieci dróg,
- gospodarka odpadami - zgodnie z ogólnymi zasadami przyjętymi na terenie Gminy Sanok.

4. do czasu podjęcia inwestycji projektowanych planem, tereny poszczególne pozostają w dotychczasowym użytkowaniu.

§ 3

Plan Sanoczek 1:
- ustala się linię zabudowy w odległości 8m od krawędzi drogi dojazdowej oznaczonej symbolem **D,**

Plan Sanoczek 2:
- teren projektowanej zabudowy mieszkaniowej położony jest przy drodze wojewódzkiej nr 19513, obowiązująca szerokość drogi w liniach rozgraniczających wynosi 20m, ustala się linię zabudowy 30m /odległość obiektów budowlanych od zewnętrznej krawędzi jezdni / - dla budynków jednokondygnacyjnych i 40m - dla budynków wielokondygnacyjnych. Lokalizację jednego zjazdu należy uzgodnić z Zarządem Dróg po usytuowaniu obiektów na działce.

Plan Sanoczek 3:
- teren projektowanej zabudowy mieszkaniowej położony jest przy drodze wojewódzkiej nr 19513, obowiązująca szerokość drogi w liniach rozgraniczających wynosi 20m, ustala się linię zabudowy 30m /odległość obiektów budowlanych od zewnętrznej krawędzi jezdni / - dla budynków jednokondygnacyjnych i 40m - dla budynków wielokondygnacyjnych. Lokalizację jednego zjazdu należy uzgodnić z Zarządem Dróg po usytuowaniu obiektów na działce.

Plan Sanoczek 4:
- teren projektowanej zabudowy mieszkaniowej położony jest przy drodze wojewódzkiej nr 19513, obowiązująca szerokość drogi w liniach rozgraniczających wynosi 20m, ustala się linię zabudowy 30m /odległość obiektów budowlanych od zewnętrznej krawędzi jezdni / - dla budynków jednokondygnacyjnych i 40m - dla budynków wielokondygnacyjnych. Lokalizację jednego zjazdu należy uzgodnić z Zarządem Dróg po usytuowaniu obiektów na działce.
- pobór wody do projektowanych obiektów musi odbywać się spoza strefy 150 m od istniejącego cmentarza,
- należy zachować strefę ochronną od linii SN - 15 KV w/g PN - 75/E-5125.

Plan Sanoczek 6:
- teren projektowanej zabudowy mieszkaniowej położony jest przy drodze wojewódzkiej nr 19513, obowiązująca szerokość drogi w liniach rozgraniczających wynosi 20m, ustala się linię zabudowy 25 m /odległość obiektów budowlanych od zewnętrznej krawędzi jezdni/. Lokalizację jednego zjazdu należy uzgodnić z Zarządem Dróg po usytuowaniu obiektów na działce.

Plan Sanoczek 7:
- teren projektowanej zabudowy mieszkaniowej położony jest przy drodze wojewódzkiej nr 19513, obowiązująca szerokość drogi w liniach rozgraniczających wynosi 20m,

ustala się linię zabudowy 30m /odległość obiektów budowlanych od zewnętrznej krawędzi jezdni / - dla budynków jednokondygnacyjnych i 40m - dla budynków wielokondygnacyjnych. Lokalizację jednego zjazdu należy uzgodnić z Zarządem Dróg po usytuowaniu obiektów na działce.
- należy zachować strefę ochronną od linii SN - 15 KV w/g PN - 75/E - 5125.

Plan Sanoczek 8:
- ustala się linię zabudowy 8 m od krawędzi projektowanej drogi dojazdowej.

§ 4

Zgodnie z art. 10, ust.3 art.36 ust.3 ustawy o zagospodarowaniu przestrzennym ustala się jednorazową opłatę od wzrostu wartości nieruchomości w wysokości 0%.

§ 5

W granicach obszarów objętych Planami tracą moc ustalenia Miejscowego Planu Ogólnego Zagospodarowania Przestrzennego Gminy Sanok zatwierdzonego Uchwałą Nr XXXIII/264/93 Rady Gminy w Sanoku z dnia 15.12.1993r, opublikowanego w Dzienniku Urzędowym Województwa Krośnieńskiego nr 21 z dnia 31.12.1993r.

§ 6

Wykonanie Uchwały powierza się Zarządowi Gminy Sanok.

§ 7

Uchwała podlega ogłoszeniu w Dzienniku Urzędowym Województwa Krośnieńskiego i wchodzi w życie po upływie 14 dni od dnia jej ogłoszenia.

PRZEWODNICZĄCY
RADY GMINY
Stanisław Stabry

wieś: SANOCZEK

gm: SANOK


skala: 1:2000

sekcja: 185,232,01

MIEJSCOWY PLAN ZAGOSPODAROWANIA PRZESTRZENNEGO gm. SANOK miejscowość SANOCZEK 8

RYSUNEK PLANU **SKALA 1 : 2 000**

integralną częścią rysunku planu jest tekst uchwały zatwierdzającej

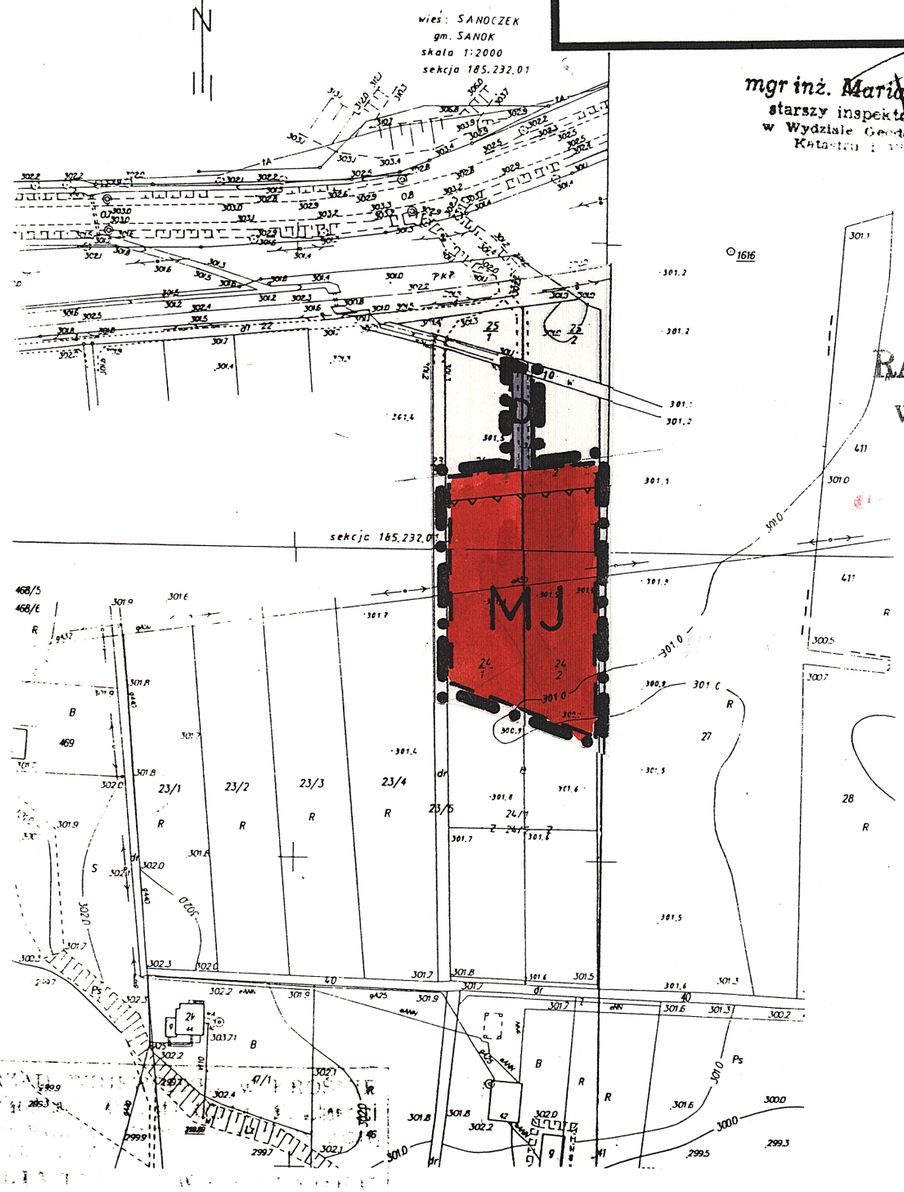

mgr inż. Marian Dworzański
starszy inspektor wojewódzki
w Wydziale Geodezji, Kartografii,
Katastru i [illegible]

RADA GMINY
w SANOKU

PLAN ZOSTAŁ ZATWIERDZONY UCHWAŁĄ
Nr. XXX/178/97 z dnia 15.12. 1997r.
RADY GMINY w SANOKU opublikowany
w Dz.U. Woj. Krośnieńskiego Nr. 6 poz. 86 z 98 r

PRZEWODNICZĄCY
RADY GMINY
Stanisław Stabryła

ODGW-Kraków
Jan Szczurek
bez uwag
15.08.97r.

St. Specjalista
d s. Technicznych
mgr inż. Bogusława Chiadacz

LEGENDA :

- GRANICA OPRACOWANIA
- LINIA ROZGRANICZAJĄCA TERENY O RÓŻNYM SPOSOBIE UŻYTKOWANIA
- TEREN BUDOWNICTWA MIESZKANIOWEGO
- LINIA ZABUDOWY
- DROGA DOJAZDOWA

USŁUGI GEODEZYJNE „GEO-EXE" s.c.
Marek Biega, Stanisław Adamiec
38-500 SANOK ul. K. Wielkiego 8
REGON 370320465

15.07.1997 4270 168/97

15.07.1997

mgr inż. KAZIMIERZ KUBIT
nr ewid. uprawnień 240/88
do projektowania w planowaniu przestrzennym

UZGODNIENIA :

DYREKCJA OKRĘGOWA DRÓG PUBLICZNYCH
w Rzeszowie
ul. Legionów nr 20
telefon 340-71
fax 629-915
tlx 0632285, skr. poczt. 131
35-959 Rzeszów,

bez uwag
Sanok 1997.08.12

Starszy Specjalista
mgr inż. Andrzej Sokołowicz

Terenowa Stacja
Sanitarno-Epidemiologiczna
38-500 SANOK, ul. Jezierskiego 39
tel. 33923, tlx 323651, fax 30136

ASYSTENT
d/s Zapobiegawczego Nadzoru
Inwestycyjnego
mgr inż. Leszek Olszewski

bez uwag 1997.08.12

przy opracowywaniu planu zagospodarowania działki uwzględnić istn. linię energetyczną n/n

RZESZOWSKI ZAKŁAD ENERGETYCZNY
SPÓŁKA AKCYJNA
Rejon Energetyczny Sanok
ul. Lipińskiego 38
38-500 Sanok
tel./fax 308-61, tel. 309-48


KIEROWNIK
Oddziału Linii
mgr inż. Mirosław Kusak

1997-08-01

URZĄD WOJEWÓDZKI
w KROŚNIE
Nie wnosimy zastrzeżeń.

1997.08.01

AUTORZY PLANU :
mgr inż. Lidia Bogucka
mgr inż. Kazimierz Kubit
mgr inż. arch. Iwona Skomial
tech. geod. Anna Winiarska

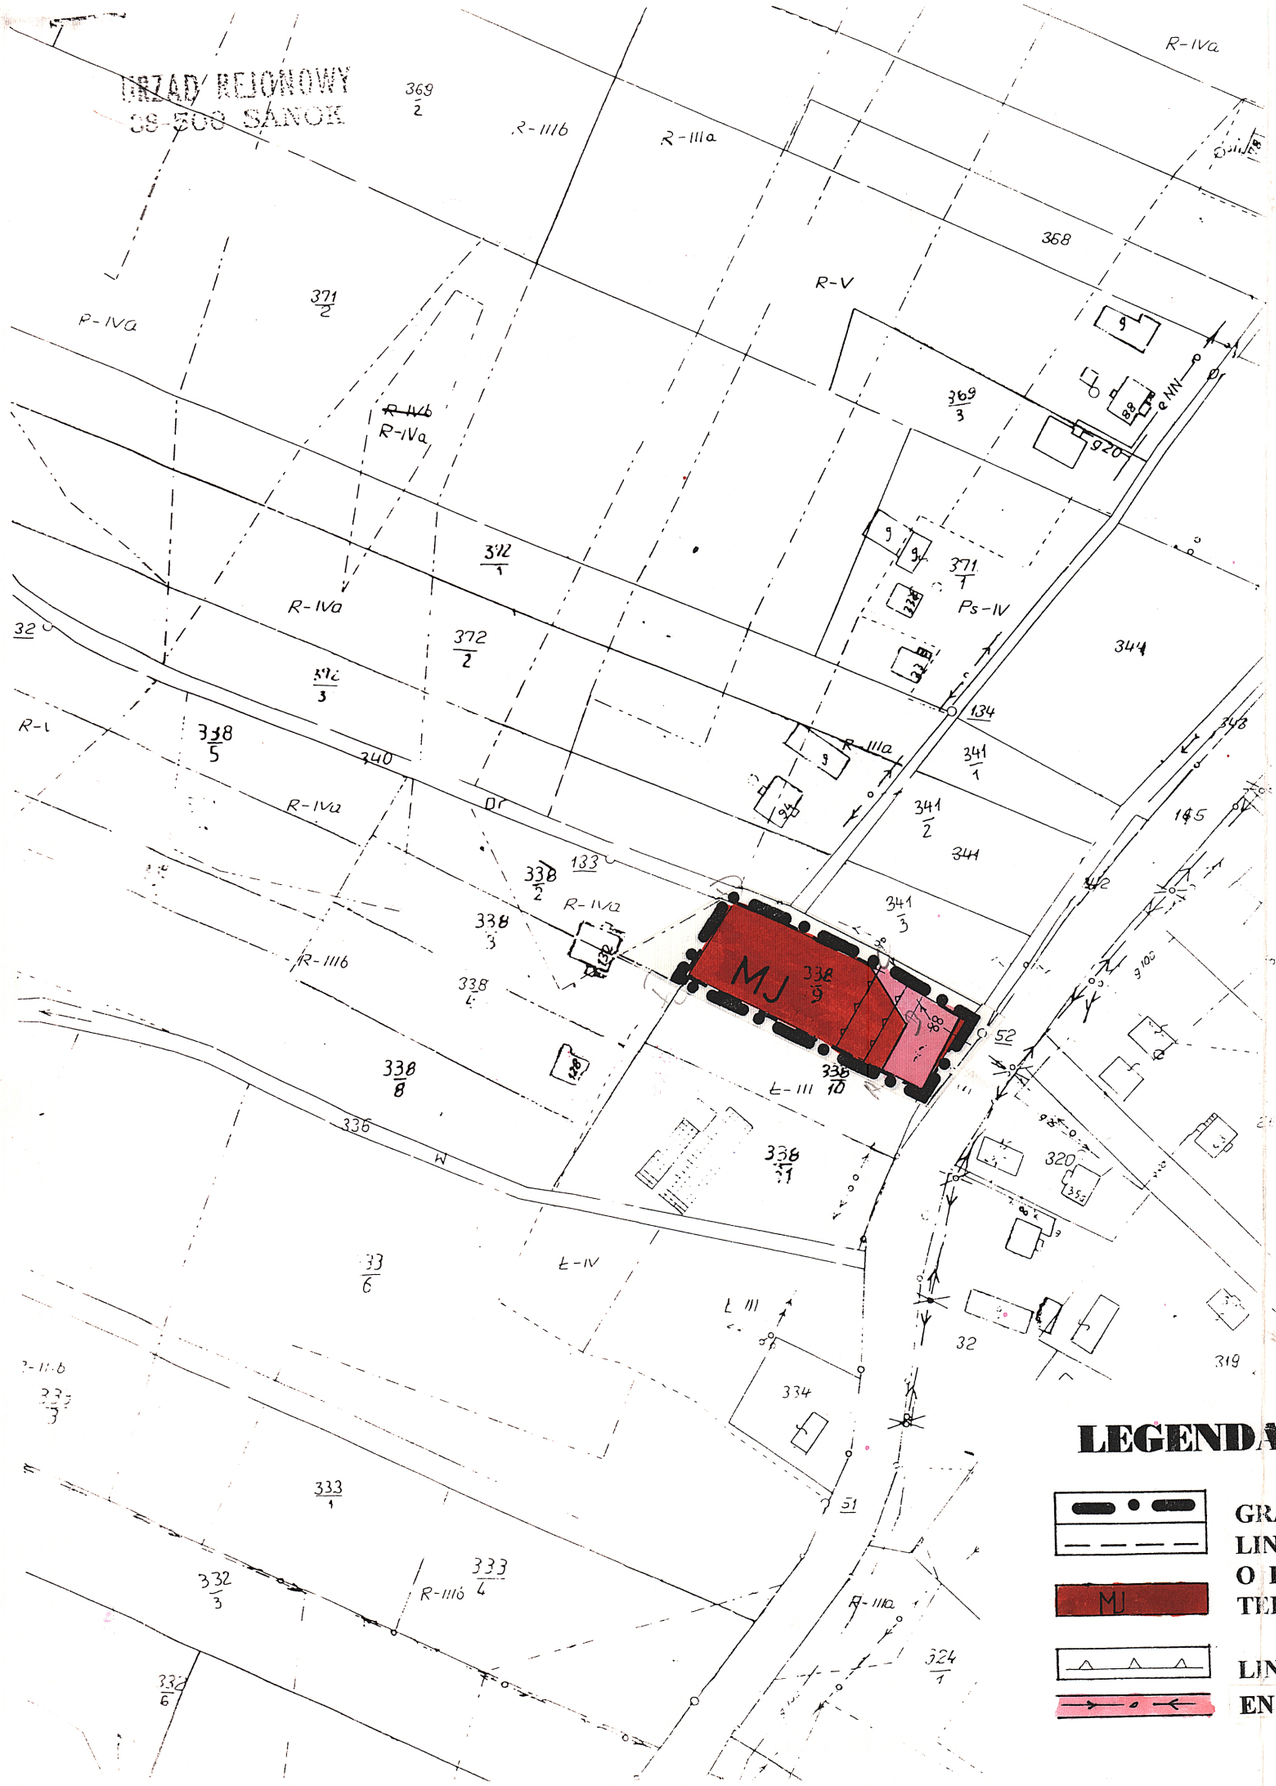
R-IVa
R-IIIa
R-IIIb
R-V
Ps-IV
R-III
R-II
E-III
E-IV
MJ
368
369/3
371/2
372/1
372/2
372/3
344
341/1
341/2
341/3
338/2
338/3
338/4
338/5
338/8
338/9
338/10
338/11
333/1
333/3
333/4
332/3
332/6
334
320
319
324/1
145
133
134
340
336
33/6
32
52
51
DROGA



185-232-07
1:2000
Sanoczek

45/97
4127c
23,08,97 g.

MIEJSCOWY PLAN ZAGOSPODAROWANIA PRZESTRZENNEGO gm. SANOK miejscowość SANOCZEK 6

RYSUNEK PLANU **SKALA 1 : 2 000**

integralną częścią rysunku planu jest tekst uchwały zatwierdzającej

PLAN ZOSTAŁ ZATWIERDZONY UCHWAŁĄ
Nr. XXX /178/97 z dnia 15.12.1997r.
RADY GMINY w SANOKU opublikowany
w Dz.U. Woj. Krośnieńskiego Nr.6 poz.86 z 98r

RADA GMINY
w SANOKU
PRZEWODNICZĄCY RADY GMINY
Stanisław Stabryła

UZGODNIENIA:

DYREKCJA OKRĘGOWA DRÓG PUBLICZNYCH
w Przeszowie
ul. Legionów nr 20
telefon 340-71
tlx 0632285, fax 623-916
35-959 Rzeszów, skr. poczt. 131
bez uwag
Starszy Specjalista
1997.08.12 mgr inż. Andrzej Sokołowicz

RZESZOWSKI ZAKŁAD ENERGETYCZNY
SPÓŁKA AKCYJNA
Rejon Energetyczny Sanok
ul. Lipińskiego 138
38-500 Sanok
tel./fax 309-48
KIEROWNIK
Oddziału
mgr inż. Mirosław Kusak
1997-08-01

ODGW-Kraków
ZEW-Przemyśl
- bez uwag
St. Specjalista
d.s. Technicznych
mgr inż. Bogusława Ostadacz
15.08.97r.

Terenowa Stacja
Sanitarno-Epidemiologiczna
38-500 SANOK, ul. Jezierskiego 39
tel. 33923, tlx 323651, fax 30136
ASYSTENT
d/s Zapobiegawczego Nadzoru
Inwestycyjnego
mgr inż. Leszek Olszewski
1997.08.11 bez uwag

URZĄD WOJEWÓDZKI
w KROŚNIE
V.c wyśl. pr. s. zadania
Rzgłosz.
M. Cyran
1997.09.01

LEGENDA:

GRANICA OPRACOWANIA
LINIA ROZGRANICZAJĄCA TERENY O RÓŻNYM SPOSOBIE UŻYTKOWANIA
MJ TEREN BUDOWNICTWA MIESZKANIOWEGO
LINIA ZABUDOWY

AUTORZY PLANU:
mgr inż. Lidia Bogucka
mgr inż. Kazimierz Kubit
mgr inż. arch. Iwona Skomiał
tech. geod. Anna Winiarska

mgr inż. KAZIMIERZ KUBIT
nr ewid. uprawnień 240/88
do projektowania w planowaniu przestrzennym



MIEJSCOWY PLAN ZAGOSPODAROWANIA PRZESTRZENNEGO gm.SANOK miejscowość SANOCZEK 5

RYSUNEK PLANU SKALA 1 : 2 000

integralną częścią rysunku planu jest tekst uchwały zatwierdzającej

PLAN ZOSTAŁ ZATWIERDZONY UCHWAŁĄ
Nr. XXX/178/97 z dnia 15. 12. 1997 r.
RADY GMINY w SANOKU opublikowany
w Dz.U. Woj. Krośnieńskiego Nr. 6 poz.86 z 98 r

RADA GMINY
w SANOKU

PRZEWODNICZĄCY
RADY GMINY
Stanisław Stabryła

UZGODNIENIA :

DYREKCJA GENERALNA DRÓG PUBLICZNYCH
w Przeszowie
ul. Legionów nr 20
telefon 340-71
tlx 0632285, fax 623-91
35-959 Rzeszów, skr. poczt. 13

bez uwag

Starszy Specjalista
1997.08.12 mgr inż. Andrzej Sokołowicz

RZESZOWSKI ZAKŁAD ENERGETYCZNY
SPÓŁKA AKCYJNA
Rejon Energetyczny w Sanok
ul. Lipińskiego 38
38-500 Sanok, tel. 309-18
tel/fax 208-21, tel. 309-18

Przy opracowywaniu planu o powyższych decyzji/i uwarunkowań zabudowy uwzględnić istniejące sieci energetyczne n/n

KIEROWNIK
Oddziału Linii
mgr inż. Mirosław Kusak

ODGW-Krakow w TEW-Przemyśl
Opiniuje się pozytywnie plan zagospodarowania.
15.08.97 r.

St. Specjalista
d.s. Technicznych
mgr inż. Bogusława Gałądek

Terenowa Stacja
Sanitarno-Epidemiologiczna
38-500 SANOK, ul. Jezierskiego 39
tel. 33923, tlx 323651, fax 30136

ASYSTENT
d/s Zapobiegawczego Nadzoru
Inwestycyjnego
mgr inż. Leszek Olszewski
1997.08.12 bez uwag.

URZĄD WOJEWÓDZKI
w KROŚNIE
Nie wpłynęły zadania uzgodnienia.
M. Cyran
1997.09.01

185-232-07
1:2000
Sanoczek


LEGENDA :

GRANICA OPRACOWANIA
LINIA ROZGRANICZAJĄCA TERENY O RÓŻNYM SPOSOBIE UŻYTKOWANIA
MJ TEREN BUDOWNICTWA MIESZKANIOWEGO
LINIA ZABUDOWY

AUTORZY PLANU :
mgr inż. Lidia Bogucka
mgr inż. Kazimierz Kubit
mgr inż. arch. Iwona Skomiał
tech. geod. Anna Winiarska

mgr inż. KAZIMIERZ KUBIT
nr ewid. uprawnień 240/88
do projektowania w planowaniu przestrzennym

MAPA DLA CELÓW AKTUALIZACJI
PLANU ZAGOSPODAROWANIA PRZESTRZENNEGO
1:2000
gm. SANOK, wieś SANOCZEK
185.232.11

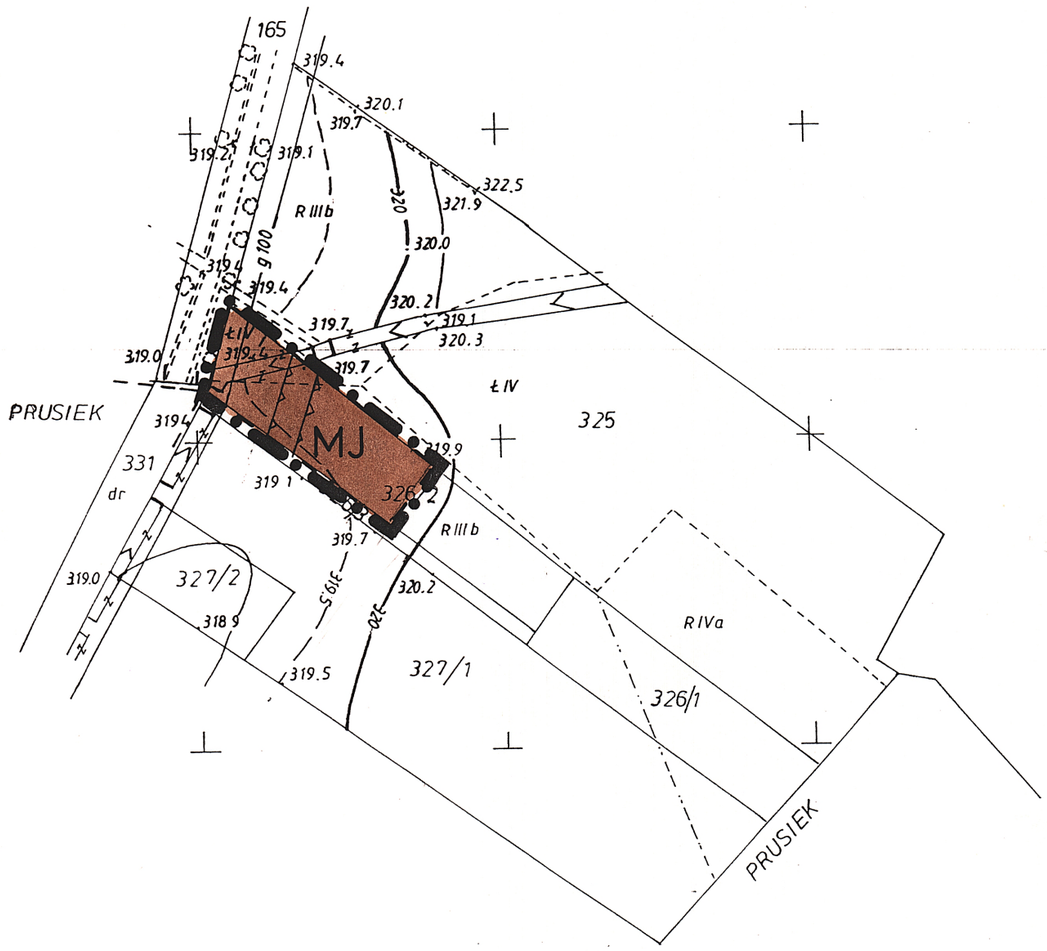

66/97
22.08.97

Wykreślono z przeskalowania zasadniczej 1:1000 oraz na podkładzie mapy ewidencyjnej.

L.ks.rob. 2473/s/4/97
Wykonał: ...
GEODETA UPRAWNIONY
SANOK, ul. Dembowskiego
Sanok, dn. 26.07.1997 r.
Zgłoszenie GUGiK nr 58

Przedsiębiorstwo Geodezyjne
„KROK" S.C.
38-500 SANOK, ul. Langiewicza 9/36
tel. 35002, 30718

MIEJSCOWY PLAN
ZAGOSPODAROWANIA PRZESTRZENNEGO
gm.SANOK miejscowość SANOCZEK 3

RYSUNEK PLANU SKALA 1 : 2 000
integralną częścią rysunku planu jest tekst uchwały zatwierdzającej

PLAN ZOSTAŁ ZATWIERDZONY UCHWAŁĄ
Nr. XXX/178/97 z dnia 15.12.1997r.
RADY GMINY w SANOKU opublikowany
w Dz.U. Woj. Krośnieńskiego Nr.6 poz.86 z 98r

RADA GMINY
w SANOKU

PRZEWODNICZĄCY
RADY GMINY
Stanisław Stabryła

UZGODNIENIA:

[illegible] w Przeszowie ul. Legionów nr 20 telefon 340-71 Nx 0632285, fax 623-916 35-950 Rzeszów, skr. pocz. 131 bez uwag Starszy Specjalista mgr inż. Andrzej Sokołowicz Sanok 1997.08.12	RZESZOWSKI ZAKŁAD ENERGETYCZNY SPÓŁKA AKCYJNA Rejon Energetyczny Sanok ul. Lipińskiego 38 38-500 Sanok tel./fax 308-61, tel. 309-48 Uzgodniono bez uwag KIEROWNIK Ośrodka Linii mgr inż. Mirosław Kusak 1997-08-01	ODGW-Kraków JEN-Poczesna - bez uwag 15.08.97 r. St. Specjalista d s. Technicznych mgr inż. Bogusława Osiedacz
Terenowa Stacja Sanitarno-Epidemiologiczna 38-500 SANOK, ul. Jezierskiego 39 tel. 33923, tlx 323651, fax 30136 ASYSTENT d/s Zapobiegawczego Nadzoru Inwestycyjnego mgr inż. Leszek Olszewski bez uwag 1997.08.12.	URZĄD WOJEWÓDZKI w KROŚNIE Nie wnosimy zastrzeżeń 1997.09.01	


LEGENDA:

GRANICA OPRACOWANIA
LINIA ROZGRANICZAJĄCA TERENY O RÓŻNYM SPOSOBIE UŻYTKOWANIA
MJ TEREN BUDOWNICTWA MIESZKANIOWEGO
LINIA ZABUDOWY

AUTORZY PLANU:
mgr inż. Lidia Bogucka
mgr inż. Kazimierz Kubit
mgr inż. arch. Iwona Skomiał
tech. geod. Anna Winiarska

mgr inż. KAZIMIERZ KUBIT
nr ewid. uprawnień 240/88
do projektowania w planowaniu przestrzennym

MAPA DLA CELÓW AKTUALIZACJI
PLANU ZAGOSPODAROWANIA PRZESTRZENNEGO
1 : 2000
gm. SANOK, wieś SANOCZEK
185. 232. 11

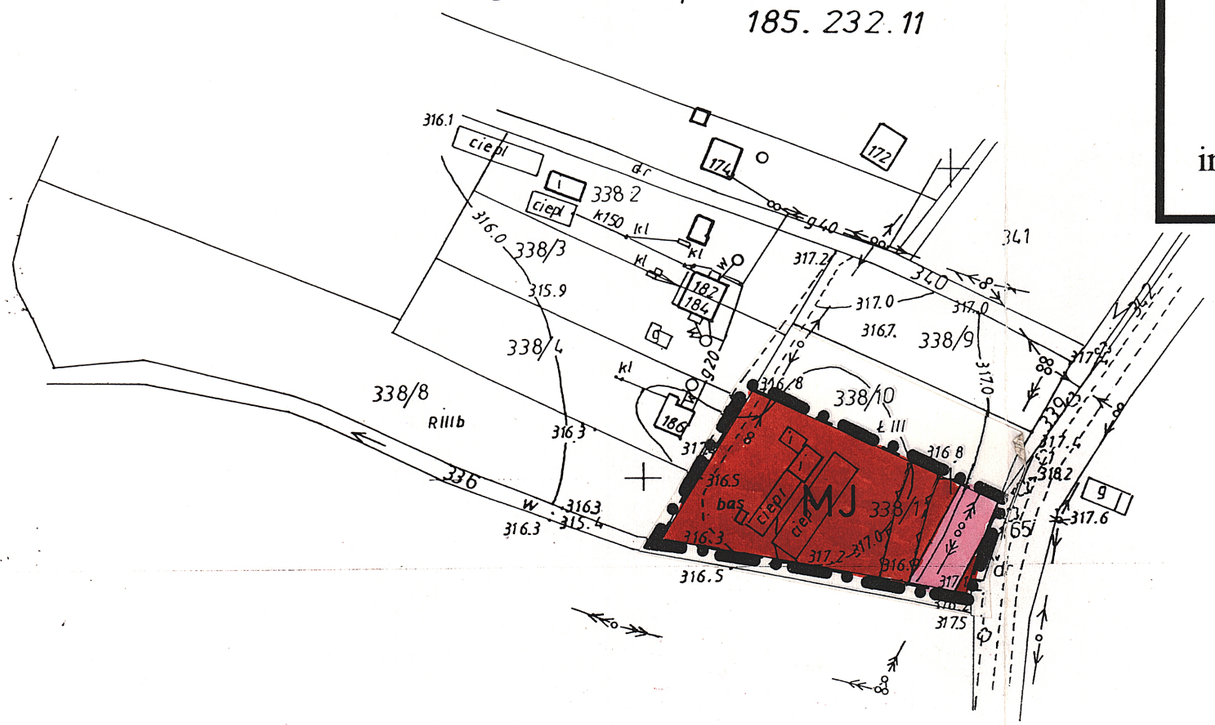

Wykreślono z przeskalowania mapy zasadniczej
1:1000 oraz na podstawie mapy ewidencyjnej.

Przedsiębiorstwo Geodezyjne
„K R O K" S.C.
38-500 SANOK ul. [illegible]

Lks.pg.2473/s/6/97
ZOFIA STADNIK
Wykonawca UPRAWNIONY
SANOK, ul. Dembowskiego 5/3

MIEJSCOWY PLAN ZAGOSPODAROWANIA PRZESTRZENNEGO gm.SANOK miejscowość SANOCZEK 4

RYSUNEK PLANU **SKALA 1 : 2 000**

integralną częścią rysunku planu jest tekst uchwały zatwierdzającej

RADA GMINY
w SANOKU
PRZEWODNICZĄCY
RADY GMINY
Stanisław Stabryła

PLAN ZOSTAŁ ZATWIERDZONY UCHWAŁĄ
Nr. XXX / 178 / 97 z dnia 15. 12. 1997 r.
RADY GMINY w SANOKU opublikowany
w Dz.U. Woj. Krośnieńskiego Nr. 6 poz.86 z 98 r

UZGODNIENIA :

DYREKCJA OKRĘGOWA DRÓG PUBLICZNYCH
w Przeszowie
ul. Legionów nr 20
telefon 340-71
tlx 0632285, fax 623-916
35-959 Rzeszów, skr. pocz. 131
bez uwag
Starszy Specjalista
mgr inż. Andrzej Sokołowicz
1997.08

REJONOWY ZAKŁAD ENERGETYCZNY
SPÓŁKA AKCYJNA
Rejon Energetyczny Sanok
ul. Lipińskiego 108
38-500 Sanok
tel./fax 308-61/63, 309-48
Ograniczyć strefę ochronną od linii energ. SN
KIEROWNIK
Oddziału Linii
mgr inż. Mirosław Kusak

Terenowa Stacja
Sanitarno-Epidemiologiczna
38-500 SANOK, ul. Jezierskiego 39
tel. 33923, tlx 323651, fax 30136
ASYSTENT
d/s Zapobiegawczego Nadzoru
Inwestycyjnego
mgr inż. Leszek Olszewski
1997.08.12 bez uwag

URZĄD WOJEWÓDZKI
w KROŚNIE
Nie wyłączyć z zasobów
zgodnie
1997.09.01

DGW-Kwalicz
TEN-Putrement
- bez uwag
St. Specjalista
d s. Technicznych
mgr inż. Bogusława Ciałdaca

LEGENDA :

GRANICA OPRACOWANIA
LINIA ROZGRANICZAJĄCA TERENY
O RÓŻNYM SPOSOBIE UŻYTKOWANIA
TEREN BUDOWNICTWA MIESZKANIOWEGO
LINIA ZABUDOWY
EN 15 kV


AUTORZY PLANU :
mgr inż. Lidia Bogucka
mgr inż. Kazimierz Kubit
mgr inż. arch. Iwona Skomiał
tech. geod. Anna Winiarska

mgr inż. KAZIMIERZ KUBIT
nr ewid. uprawnień 240/86
do projektowania w planowaniu
przestrzennym

185-232-11

1:200

Sanoc

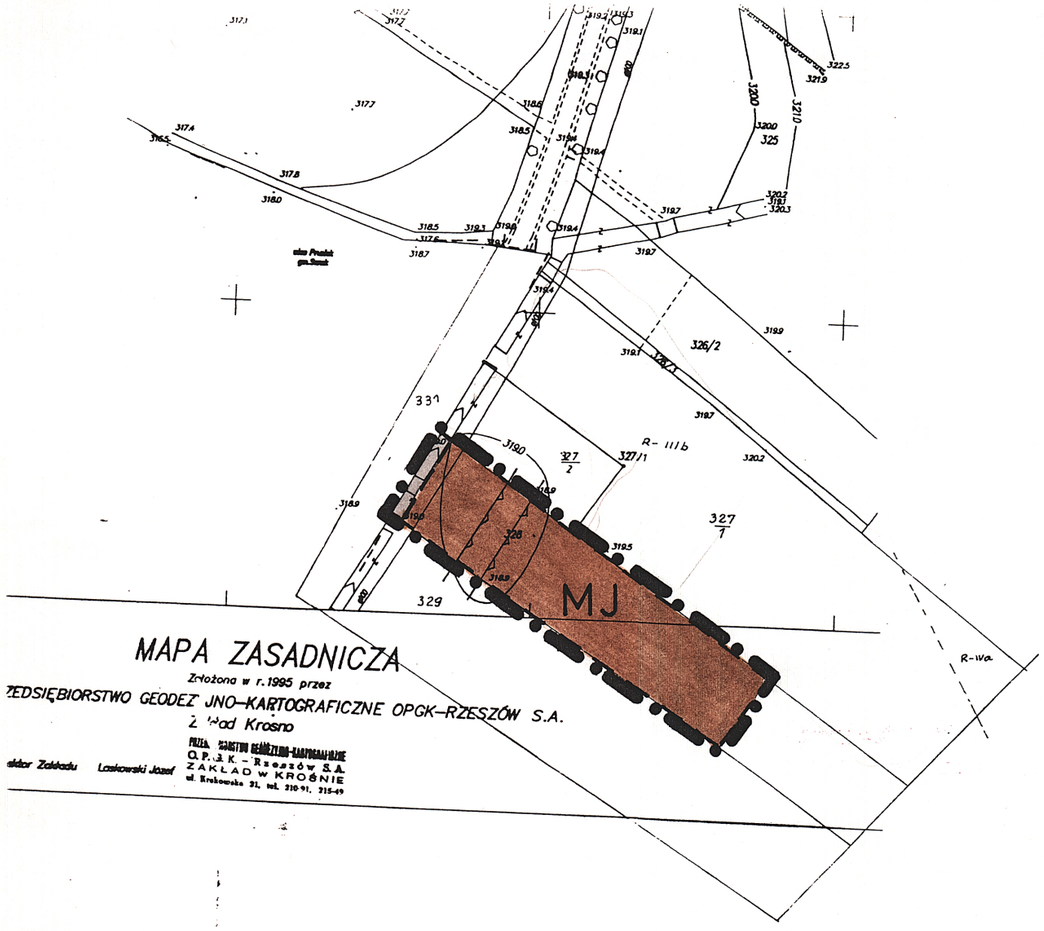

MAPA ZASADNICZA

Złożona w r. 1995 przez

PRZEDSIĘBIORSTWO GEODEZYJNO-KARTOGRAFICZNE OPGK-RZESZÓW S.A.

Zakład w Krośnie

Dyrektor Zakładu Laskowski Józef

PRZEDSIĘBIORSTWO GEODEZYJNO-KARTOGRAFICZNE O.P.G.K. - Rzeszów S.A. ZAKŁAD w KROŚNIE ul. Krakowska 21, tel. 210-91, 215-49

PRUSIEK

LEGENDA :

GRANICA OPRACOWANIA

LINIA ROZGRANICZAJĄCA TERENY O RÓŻNYM SPOSOBIE UŻYTKOWANIA

MJ TEREN BUDOWNICTWA MIESZKANIOWEGO

LINIA ZABUDOWY

PAS DROGOWY

MIEJSCOWY PLAN ZAGOSPODAROWANIA PRZESTRZENNEGO

gm. SANOK miejscowość SANOCZEK 2

RYSUNEK PLANU SKALA 1: 2 000

integralną częścią planu jest tekst uchwały zatwierdzającej

RADA GMINY w SANOKU

PRZEWODNICZĄCY RADY GMINY

Stanisław Stabryła

PLAN ZOSTAŁ ZATWIERDZONY UCHWAŁĄ Nr. XXX / 178 / 97 z dnia 15. 12. 1997r. **RADY GMINY w SANOKU** opublikowany w Dz.U. Woj. Krośnieńskiego Nr. 6 poz. 86 z 98 r

UZGODNIENIA :

DYREKCJA OKRĘGOWA DRÓG PUBLICZNYCH w Przeszowie ul. Legionów nr 20 telefon 340-71 Nx 0632285, fax 623-916 35-950 Rzeszów, skr. poczt. 131

uzgodniono bez uwag

Starszy Specjalista mgr inż. Andrzej Sokołowicz

1997 08 12

RZESZOWSKI ZAKŁAD ENERGETYCZNY SPÓŁKA AKCYJNA Rejon Energetyczny Sanok ul. Lipińskiego 138 38-500 Sanok tel./fax 308-61, tel. 309-48

uzgodniono bez uwag

KIEROWNIK Oddziału Linii

mgr inż. Mirosław Jusak 1997-08-34

OPGK-Kraków JEN-Przemyśl - bez uwag

St. Specjalista d.s. Technicznych

mgr inż. Bogusława Ostadacz

15.08.97r.

Terenowa Stacja Sanitarno-Epidemiologiczna 38-500 SANOK, ul. Jezierskiego 39 tel. 33923, tlx 323651, fax 30136

ASYSTENT d/s Zapobiegawczego Nadzoru Inwestycyjnego

mgr inż. Leszek Olszewski

1997.08.12 bez uwag

URZĄD WOJEWÓDZKI w KROŚNIE

Nie wyśpiewuje zastrzeżeń uzgodnione

1997.09.01.

AUTORZY PLANU :

mgr inż. Lidia Bogucka

mgr inż. Kazimierz Kubit

mgr inż. arch. Iwona Skomiał

tech. geod. Anna Winiarska

mgr inż. KAZIMIERZ KUBIT nr ewid. uprawnień 240/88 do projektowania w planowaniu przestrzennym

MIEJSCOWY PLAN ZAGOSPODAROWANIA PRZESTRZENNEGO
gm. SANOK miejscowość SANOCZEK 1

RYSUNEK PLANU SKALA 1: 2 000
integralną częścią planu jest tekst uchwały zatwierdzającej

PLAN ZOSTAŁ ZATWIERDZONY UCHWAŁĄ
Nr. XXX/178/97 z dnia 15.12.1997r.
RADY GMINY w SANOKU opublikowany
w Dz.U. Woj. Krośnieńskiego Nr.6 poz.86 z 98r

RADA GMINY
w SANOKU


PRZEWODNICZĄCY
RADY GMINY
Stanisław Stabryła

Przeskalowanie mapy jednostkowej ze skali 1:1000 do skali 1:2000

P.U.H. "GEOMETRA" s.c.
A. Konopka - L. Pomajda
38-500 SANOK, ul. Mickiewicza 5
tel. 367-38
Regon 370010256 NIP 687-000-52-66

Pełnomocnik S.C. „GEOMETRA"
inż. ALFRED KONOPKA
Prawa Geodezyjnego i Kartograficz...
...pr 8997

4270-18.02.97
4270-20/97
18.02

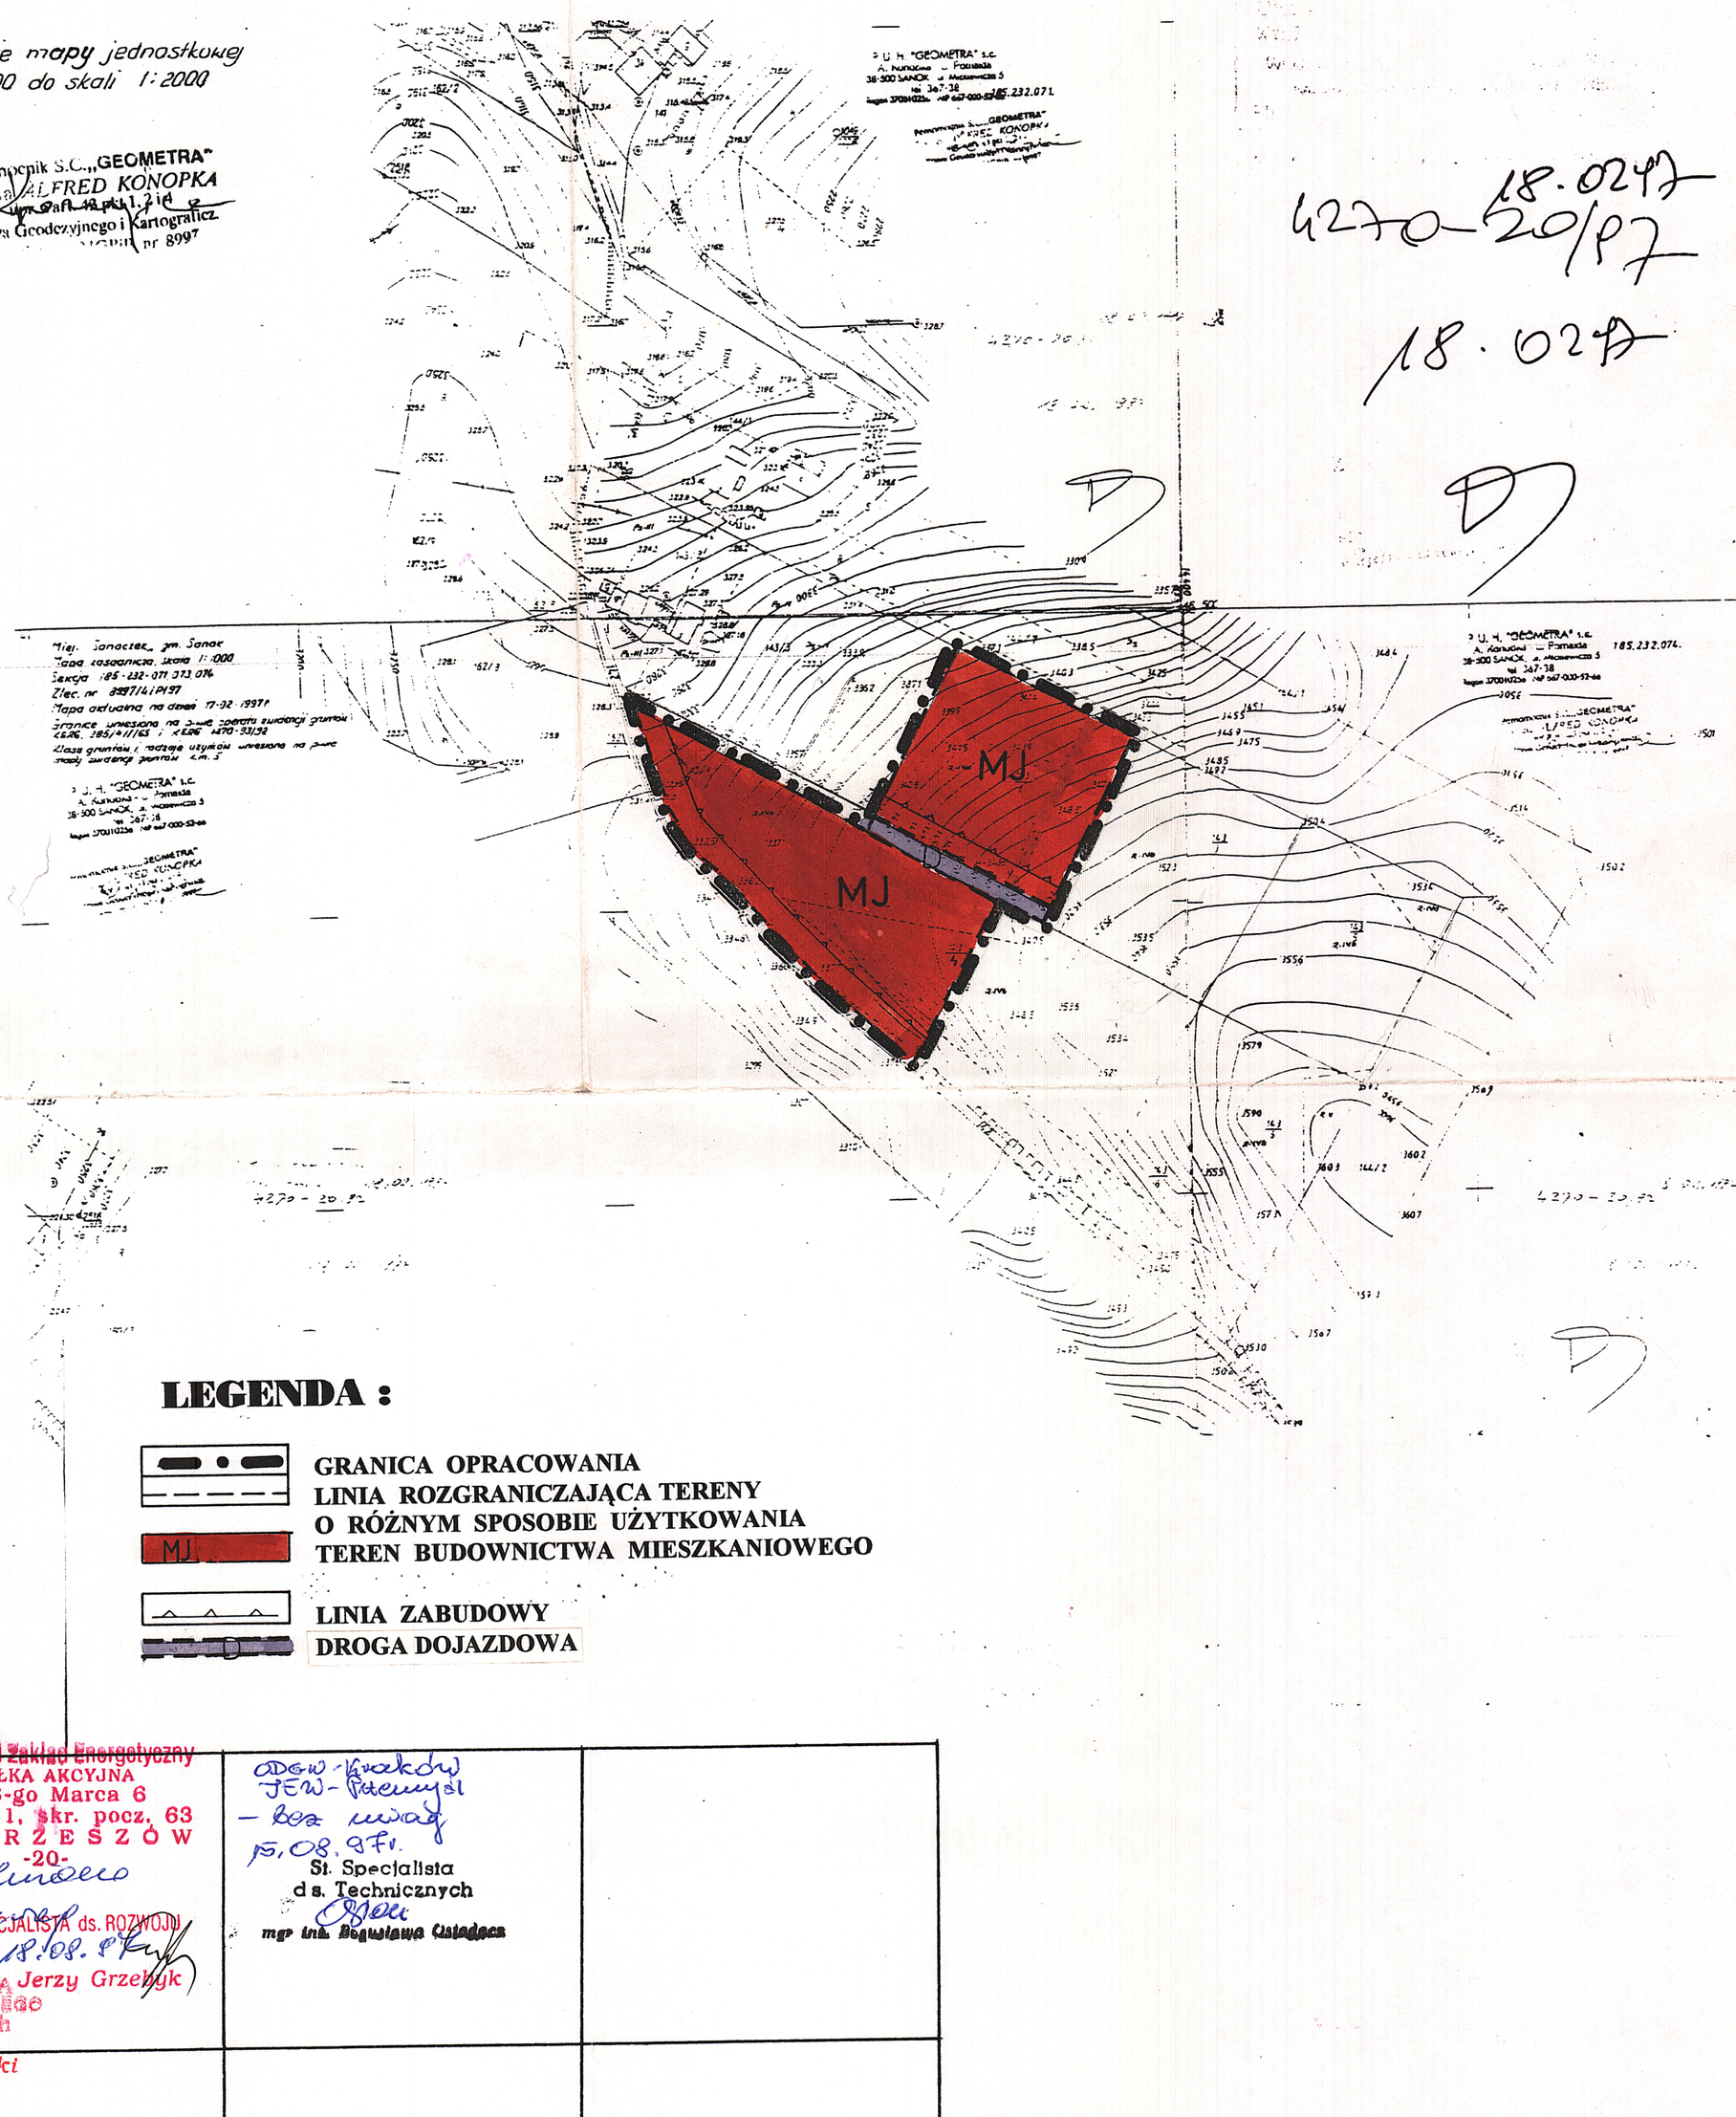

LEGENDA :

- GRANICA OPRACOWANIA
- LINIA ROZGRANICZAJĄCA TERENY O RÓŻNYM SPOSOBIE UŻYTKOWANIA
- MJ — TEREN BUDOWNICTWA MIESZKANIOWEGO
- LINIA ZABUDOWY
- DROGA DOJAZDOWA

UZGODNIENIA :

DYREKCJA OKRĘGOWA DRÓG PUBLICZNYCH w Przeszowie ul. Legionów nr 20 telefon 340-71 tlx 0632285, fax 623-916 35-959 Rzeszów, skr. poczt. 131 bez uwag Sanok 1997.08.12 Starszy Specjalista mgr inż. Andrzej Sokołowicz	Rzeszowski Zakład Energetyczny SPÓŁKA AKCYJNA ul. 8-go Marca 6 tel.374-11, skr. poczt. 63 35-959 RZESZÓW -20- Uzgodniono bez uwag SPECJALISTA ds. ROZWOJU Rzeszów 18.08.97r. inż. Jerzy Grzebyk DYREKTORA DZIAŁU ENERGETYCZNEGO ds. Technicznych Edward Watróbski URZĄD WOJEWÓDZKI w KROŚNIE Nie wyłączają zadań wynikających z rozporządzeń M. Generalnego 1997.09.01	ODGW - Kraków JEW - Przemyśl - bez uwag 15.08.97r. St. Specjalista d s. Technicznych mgr inż. Bogusława Ciesielska	
Terenowa Stacja Sanitarno-Epidemiologiczna 38-500 SANOK, ul. Jezierskiego 39 tel. 33923, tlx 323651, fax 30136 ASYSTENT d/s Zapobiegawczego Nadzoru Inwestycyjnego mgr inż. Leszek Olszewski Sanok 1997.08.12. bez uwag.			

AUTORZY PLANU :
mgr inż. Lidia Bogucka
mgr inż. Kazimierz Kubit
mgr inż. arch. Iwona Skomiał
tech. geod. Anna Winiarska

mgr inż. KAZIMIERZ KUBIT
nr ewid. uprawnień 240/88
do projektowania w planowaniu przestrzennym