UCHWAŁA NR XXXVII/506/2022
RADY GMINY TARNÓW

z dnia 1 grudnia 2022 r.

w sprawie uchwalenia miejscowego planu zagospodarowania przestrzennego na obszarze Gminy Tarnów w części miejscowości Łękawka

Na podstawie art. 18 ust. 2 pkt 5, art. 40 ust. 1 i art. 41 ust.1 ustawy z dnia 8 marca 1990 r. o samorządzie gminnym (Dz. U. z 2022 r. poz. 559, ze zm.) oraz art. 20 ust. 1 i art. 27 ustawy z dnia 27 marca 2003 r. o planowaniu i zagospodarowaniu przestrzennym (Dz. U. z 2022 r. poz. 503, ze zm.) w związku z uchwałą Rady Gminy Tarnów NR XLIX/505/2010 z dnia 20 września 2010 roku o przystąpieniu do sporządzenia miejscowego planu zagospodarowania przestrzennego na obszarze Gminy Tarnów w części miejscowości Łękawka, po stwierdzeniu iż ustalenia planu nie naruszają ustaleń Studium Uwarunkowań i Kierunków Zagospodarowania Przestrzennego Gminy Tarnów uchwalonego Uchwałą Nr XIX/161/2008 Rady Gminy Tarnów z dnia 30 stycznia 2008 roku z późniejszymi zmianami., Rada Gminy Tarnów uchwala, co następuje:

Rada Gminy Tarnów
uchwala co następuje:

Rozdział 1.
Ustalenia ogólne

§ 1. 1. Przedmiotem uchwały jest miejscowy plan zagospodarowania przestrzennego na obszarze Gminy Tarnów w części miejscowości Łękawka, w granicach określonych na rysunku planu.

2. Określone w § 1, ust. 1 granice obszaru objętego planem wynikają z ustaleń uchwały Rady Gminy Tarnów nr XLIX/505/2010 z dnia 20 września 2010 roku o przystąpieniu do sporządzenia miejscowego planu zagospodarowania przestrzennego na obszarze Gminy Tarnów w części miejscowości Łękawka.

§ 2. 1. Załącznikami do uchwały są:

1) załącznik nr 1 - rysunek planu w skali 1:2000, zawierający wyrys ze studium uwarunkowań i kierunków zagospodarowania przestrzennego Gminy Tarnów;

2) załącznik nr 2 – zawierający rozstrzygnięcia o sposobie rozpatrzenia uwag wniesionych do wyłożonego do publicznego wglądu projektu planu miejscowego;

3) załącznik nr 3 – zawierający rozstrzygnięcia o sposobie realizacji, zapisanych w planie inwestycji z zakresu infrastruktury technicznej, które należą do zadań własnych gminy oraz zasadach ich finansowania zgodnie z przepisami o finansach publicznych;

4) załącznik nr 4 – zawierający dane przestrzenne, o których mowa w art. 67a ust. 3 i 5 ustawy z dnia 27 marca 2003 r. o planowaniu i zagospodarowaniu przestrzennym (Dz. U. z 2022 r. poz. 503, ze zm.).

§ 3. 1. Załącznik nr 1 - rysunek planu stanowi część graficzną miejscowego planu zagospodarowania przestrzennego. Ustaleniami rysunku planu są:

1) linie rozgraniczające tereny o różnym przeznaczeniu lub różnych sposobach zagospodarowania;

2) symbole terenów, na przykład: 1MN, na które składają się oznaczenia cyfrowe i literowe oznaczające odpowiednio: numer porządkowy i przeznaczenie terenu;

3) nieprzekraczalne linie zabudowy;

4) granica planu.

2. Pozostałe oznaczenia występujące na rysunku planu mają charakter informacyjny, w tym:

1) oznaczenia związane z ochroną dziedzictwa kulturowego i zabytków: obiekty wpisane do ewidencji zabytków, obiekty małej architektury wpisane do ewidencji zabytków, stanowiska archeologiczne i strefy ochrony archeologicznej;

2) korytarz ekologiczny;

3) Obszar Chronionego Krajobrazu Pogórza Ciężkowickiego;

4) obszary osuwisk;

5) obszary zagrożone ruchami masowymi ziemi;

6) zabezpieczenie przeciwpowodziowe - suchy zbiornik Łękawka Górna

7) zasięg pięćdziesięciu metrów od terenów oznaczonych symbolem przeznaczenia podstawowego ZC;

8) zasięg stu pięćdziesięciu metrów od terenów oznaczonych symbolem przeznaczenia podstawowego ZC;

9) przebieg linii energetycznych 110 kV i 400 kV ze strefami technicznymi;

10) projektowane suche zbiorniki Łękawica Górna na Wątoczku oraz Łękawka na dopływie Wątoczku.

§ 4. 1. Ilekroć w niniejszej uchwale jest mowa o:

1) dachu płaskim– należy przez to rozumieć dach o nachyleniu od 0^0 do 10^0;

2) działce– należy przez to rozumieć działkę gruntu, o której mowa w ustawie o gospodarce nieruchomościami;

3) działce budowlanej– należy przez to rozumieć działkę budowlaną w rozumieniu ustawy;

4) zabudowie, budynku, budowli istniejącej– należy przez to rozumieć budynki, budowle występujące na mapie zasadniczej i ewidencyjnej gruntów, a także budynki w budowie i te, dla których wydano ostateczne decyzje pozwolenia na budowę przed wejściem planu w życie;

5) zabudowie, budynku, budowli nowej– należy przez to rozumieć budynki i budowle, dla których decyzje o pozwoleniu na budowę będą wydawane na podstawie niniejszego planu;

6) elementach systemu identyfikacji gminnej– należy przez to rozumieć charakterystyczne dla gminy, usystematyzowane elementy zewnętrznej informacji kierunkowej i ogólnej, mające na celu ułatwienie komunikacji i orientacji w przestrzeni gminnej, takie jak: słupy i tablice ogłoszeniowe, gabloty i urządzenia informacyjne oraz wystawiennicze o maksymalnej wysokości do 3,5 m, których sytuowanie dopuszcza się w granicach wskazanych terenów;

7) gospodarstwie rolnym– należy rozumieć gospodarstwo rolne zgodnie z Kodeksem cywilnym;

8) krótkoterminowym wydarzeniu- wydarzenie mające charakter publiczny, związane z działalnością gminy, jej organów, jednostek samorządowych, organizacji społecznych bądź wydarzenie sportowe, kulturalne, religijne, gospodarcze, nie trwające dłużej niż 14 dni;

9) infrastrukturze technicznej – należy przez to rozumieć urządzenia infrastruktury technicznej o których mowa w ustawie o gospodarce nieruchomościami;

10) nieprzekraczalnych liniach zabudowy– należy przez to rozumieć linie zabudowy wyznaczone na rysunku planu lub określone ustaleniami w tekście uchwały, poza które nie mogą być wysunięte fasady i elewacje budynków, z wyłączeniem: schodów, ramp wejściowych, werand i podcieni, wykuszy, balkonów, loggii, ryzalitów, zadaszeń, gzymsów oraz ocieplenia wraz z tynkiem wykonanych na istniejących budynkach wystających poza obrys przedmiotowej linii zgodnie z warunkami technicznymi oraz obiektów do czasowego gromadzenia odpadów stałych, obiektów dozoru posesji, tymczasowych obiektów usługowo-handlowych oraz urządzeń i obiektów technicznych o powierzchni zabudowy do $10m^2$;

11) obiektach obsługi technicznej – należy przez to rozumieć obiekty infrastruktury technicznej, obsługi transportu publicznego, utrzymania dróg i zieleni, urządzenia wodne i inne służące zaspokajaniu zbiorowych potrzeb mieszkańców oraz celom publicznym;

12) procencie powierzchni biologicznie czynnej– jest to wyrażony w % stosunek sumy powierzchni biologicznie czynnych położonych w granicach działki budowlanej, do powierzchni tej działki budowlanej położonej w granicach przedmiotowego terenu;

13) procencie zabudowy– należy przez to rozumieć wyrażony w % stosunek sumy powierzchni zabudowy, wszystkich budynków położonych w granicach działki budowlanej, do powierzchni tej działki budowlanej położonej w granicach przedmiotowego terenu;

14) przeznaczeniu podstawowym– należy przez to rozumieć przeznaczenie wskazane dla terenu oznaczonego symbolem terenu, którego udział w zagospodarowaniu działki budowlanej w granicach terenu wynosi powyżej 50% powierzchni działki budowlanej lub 50% udziału powierzchni użytkowej wszystkich budynków

znajdujących się na działce budowlanej a w przypadku wskazania więcej niż jednego przeznaczenia podstawowego można realizować wszystkie przeznaczenia w dowolnych proporcjach lub jedno z wymienionych;

15) przeznaczeniu dopuszczonym– należy przez to rozumieć dodatkowe, wymienione z nazwy użytkowanie działki budowlanej, które towarzyszy lub uzupełnia przeznaczenie podstawowe w granicach działki budowlanej, stanowiące mniej niż 50% powierzchni działki budowlanej lub powierzchni całkowitej wszystkich budynków istniejących i projektowanych położonych w jej granicach;

16) przynależnym zagospodarowaniu terenu– należy przez to rozumieć, iż w granicach danego terenu dopuszcza się, odpowiednio do przeznaczenia podstawowego i dopuszczonego, następujące elementy zagospodarowania:

a) powierzchnie jezdne, postojowe, piesze i rowerowe, w tym dojazdy,

b) parkingi i garaże realizujące zapotrzebowanie na miejsca postojowe w granicach terenu,

c) zieleń wysoką, średnią i niską, w tym ogrody przydomowe, a także zieleń towarzyszącą obiektom budowlanym i budowlom oraz zieleń izolacyjną,

d) miejsca na odpady komunalne, małą architekturę, zadaszenia, pergole, tarasy,

e) budowle terenowe, takie jak podjazdy, schody, rampy, place zabaw, oczka wodne, urządzenia ogrodowe,

f) sieci, przyłącza, obiekty i urządzenia związane z uzbrojeniem terenu i infrastrukturą techniczną;

17) sięgaczu dojazdowym – należy przez to rozumieć nieprzelotowy dojazd wewnętrzny zakończony placem do zawracania samochodów, stanowiący dostęp do działki lub działek budowlanych;

18) strefach– należy przez to rozumieć obszary wyznaczane na rysunku planu, wewnątrz których, dla wszystkich działek lub ich części, plan wskazuje dodatkowe uwarunkowania zgodne z przedmiotem i problematyką, której dana strefa dotyczy;

19) terenach przestrzeni publicznej– należy przez to rozumieć dostępne dla ogółu:

a) tereny dróg, w tym: ulice, place, skwery, ścieżki piesze i rowerowe, wyznaczone na rysunku planu liniami rozgraniczającymi,

b) tereny zieleni ogólnodostępnej urządzonej, takie jak: parki, tereny sportowo–rekreacyjne otwarte, place zabaw,

c) części działek, w tym działek budowlanych przeznaczonych i służących do realizacji celów publicznych, wraz z przynależnym zagospodarowaniem w formie: dojść, dojazdów, dziedzińców, parkingów, zieleni urządzonej, ogrodów,

d) obszary przestrzeni publicznej rozumiane zgodnie z ustawą;

20) terenie– należy przez to rozumieć wyznaczone obszary o tożsamym przeznaczeniu, wyznaczone na rysunku planu liniami rozgraniczającymi wraz z przypisanymi im odpowiednimi symbolami;

21) trwałym zniekształceniu rzeźby terenu - należy przez to rozumieć wszelkie prace ziemne polegające na trwałej niwelacji terenu, w tym zmianie ukształtowania skarp i zboczy, za wyjątkiem prac ziemnych związanych z posadowieniem obiektów budowlanych, uzbrojeniem terenu oraz prac związanych z zabezpieczeniem przeciwpowodziowym lub przeciwosuwiskowym, lub utrzymaniem, budową, odbudową, naprawą lub remontem urządzeń wodnych;

22) ustawie – należy przez to rozumieć ustawę o planowaniu i zagospodarowaniu przestrzennym;

23) uzbrojeniu terenu - należy przez to rozumieć uzbrojenie terenu według definicji zapisanej w ustawie o planowaniu i zagospodarowaniu przestrzennym;

24) wysokości zabudowy– należy przez to rozumieć:

a) w przypadku obiektów budowlanych nie będących budynkami: wyłącznie określoną w ustaleniach szczegółowych wysokość liczoną w metrach od poziomu terenu do najwyżej położonego punktu,

b) w przypadku budynków: wysokość budynku, rozumianą zgodnie z obowiązującymi przepisami prawa budowlanego, określoną w ustaleniach szczegółowych;

25) zabudowie jednorodzinnej wolnostojącej– należy przez to rozumieć zabudowę budynkami mieszkalnymi jednorodzinnymi, których żadna ściana zewnętrzna nie przylega do innych budynków;

26) zabudowie jednorodzinnej bliźniaczej– należy przez to rozumieć zabudowę budynkami mieszkalnymi jednorodzinnymi, których jedna ze ścian zewnętrznych przylega, w całości lub w części, do drugiego budynku, a pozostałe trzy elewacje usytuowane są swobodnie, przy czym budynki nie muszą być lustrzanym odbiciem;

27) zabudowie jednorodzinnej szeregowej– należy przez to rozumieć zabudowę budynkami mieszkalnymi jednorodzinnymi, których dwie ściany zewnętrzne przylegają, w całości lub w części, do sąsiednich budynków, a dwie stanowią przednią (wejściową) i tylną elewację, z zastrzeżeniem skrajnych budynków w szeregu;

28) zabudowie mieszkalno - usługowej - należy przez to rozumieć teren, w którym w granicach każdej działki budowlanej dopuszcza się budynek lub budynki: mieszkaniowe jednorodzinne, usługowe i usługowo-mieszkaniowo jednorodzinne w dowolnych proporcjach powierzchni przeznaczonej na te funkcje.

2. Pozostałe, nie wymienione w ust. 1, definicje i określenia należy rozumieć zgodnie z ich brzmieniem ustalonym w przepisach prawa lub w przypadku braku ich ustawowych definicji - zgodnie z ich potocznym brzmieniem.

Rozdział 2.
Przeznaczenie terenów oraz linie rozgraniczające tereny o różnym przeznaczeniu lub różnych zasadach zagospodarowania

§ 5. 1. Dla każdego terenu wyodrębnionego w planie za pomocą linii rozgraniczających w Rozdziale 7 niniejszej uchwały ustala się przeznaczenia podstawowe, przeznaczenia dopuszczone, sposoby zagospodarowania i użytkowania: terenów, budynków i budowli, a także odpowiadające poszczególnym przeznaczeniom nakazy, zakazy i dopuszczenia.

2. Tereny wydzielone liniami rozgraniczającymi mogą być zagospodarowane na cele zgodne z przeznaczeniem podstawowym lub łącznie na cele przeznaczenia podstawowego i dopuszczonego zgodnie z ustaleniami określonymi w Rozdziale 7 oraz zasadami określonymi w pozostałych ustaleniach szczegółowych niniejszej uchwały. Dopuszcza się możliwość zaistnienia samodzielnego zagospodarowania na cele zgodne z przeznaczeniem dopuszczonym w ramach całego zamierzenia budowalnego działki budowlanej pod warunkiem że nie będą one stanowiły więcej niż 50% zagospodarowania działki budowlanej tj. pozostawiona zostanie co najmniej 50% rezerwa w ramach parametrów zagospodarowania lub zabudowy określonych w Rozdziale 7 a zgodnie z obowiązującymi przepisami z zakresu prawa budowalnego projekt zagospodarowania działki budowlanej będzie obejmował całość zamierzenia budowlanego.

3. Każdorazowo w ramach terenów wydzielonych liniami rozgraniczającymi może zaistnieć wyprzedzająco przynależne zagospodarowanie terenu odpowiednie do przeznaczenia podstawowego i dopuszczonego, o ile nie określono inaczej w pozostałych przepisach niniejszej uchwały.

§ 6. W planie wyszczególniono następujące przeznaczenia terenów i działek:

1) tereny zabudowy mieszkaniowej jednorodzinnej – MN;

2) tereny zabudowy mieszkalno - usługowej – MNU;

3) tereny zabudowy zagrodowej – MR;

4) tereny zabudowy usługowej – UU;

5) teren zabudowy usług społecznych – UP;

6) tereny zabudowy usługowej kultu religijnego – UKs,

7) tereny zabudowy usługowej oświaty – UO;

8) tereny cmentarzy – ZC;

9) tereny lasów – ZL;

10) tereny zieleni przywodnej i nieurządzonej – ZN;

11) tereny rolne – R;

12) tereny infrastruktury technicznej – IT;

13) tereny wód powierzchniowych – W;

14) tereny parkingów i garaży – KP;

15) tereny dróg publicznych kategorii główna – KDG;

16) tereny dróg publicznych kategorii zbiorcza – KDZ;

17) tereny dróg publicznych kategorii dojazdowa– KDD;

18) tereny ogólnodostępnych ciągów pieszo-jezdnych – KDX;

Rozdział 3.
Zasady ochrony i kształtowania ładu przestrzennego

§ 7. W planie, z uwagi na ochronę ładu przestrzennego, obowiązują następujące ustalenia:

1) Dla istniejącego zagospodarowania i istniejącej zabudowy na działce budowlanej:

   a) dopuszcza się utrzymanie istniejącego zagospodarowania, użytkowania terenu oraz istniejącej zabudowy,

   b) dla istniejącej zabudowy dopuszcza się możliwość rozbudowy, a także odbudowy z zachowaniem ustalonych w planie nieprzekraczalnych linii zabudowy, z wyłączeniem terenów i stref dla których możliwość zabudowy jest wykluczona,

   c) dopuszcza się również w budynkach istniejących wysuniętych w części lub całości poza nieprzekraczalną linię zabudowy nadbudowę oraz przebudowę bez zmiany zarysu budynku, zmianę kształtu dachu oraz zmianę przeznaczenia,

   d) w przypadku nadbudowy, rozbudowy, przebudowy, a także odbudowy istniejącej zabudowy w rzucie istniejącym dopuszcza się odstępstwo od ustalonych dla przeznaczenia podstawowego parametrów i wskaźników za wyjątkiem nieprzekraczalnej wysokości zabudowy określonej w metrach, w przypadku istniejącej zabudowy, w której wskaźnik wysokości jest przekroczony, dopuszcza się zmianę konstrukcji dachu, bez możliwości realizacji dodatkowej kondygnacji użytkowej,

   e) w przypadku rozbudowy przy przekroczeniu w stanie istniejącym parametru powierzchni zabudowy, intensywności zabudowy lub powierzchni biologicznie czynnej dopuszcza się zwiększenie powierzchni zabudowy istniejących budynków o 10% na polepszenie warunków technicznych to jest na przykład na dobudowę wind, schodów, ganków, łazienek,

   f) dopuszcza się podniesienie standardu istniejącego zagospodarowania, wymianę kubatury oraz zmianę sposobu użytkowania w ramach tej samej funkcji, niezależnie od przeznaczenia podstawowego,

   g) w przypadku zmiany sposobu użytkowania na funkcje inne niż mieszkaniowe obowiązuje nakaz zagwarantowania 1 miejsca postojowego, niezależnie od przeznaczenia podstawowego;

2) dopuszcza się zabudowę w granicy działki budowlanej lub w odległości 1,5 metra od granicy działki, z zachowaniem pozostałych ustaleń planu;

3) zakazuje się zabudowy jednorodzinnej szeregowej powyżej 5 segmentów;

4) nakazuje się wkomponowanie urządzeń i budowli należących do inwestycji celu publicznego z zakresu telekomunikacji w otaczający krajobraz;

5) w granicach terenów, dla których nie wyznaczono graficznie nieprzekraczalnych linii zabudowy, zabudowę należy realizować zgodnie z obowiązującymi przepisami związanymi z drogami publicznymi, w szczególności w zakresie odległości od krawędzi jezdni, a w przypadku:

   a) istniejącej zabudowy nie spełniającej warunków przepisów o drogach, dopuszcza się lokalizację nowej zabudowy z zachowaniem istniejącej linii zabudowy, w tym zabudowy w granicy działki,

   b) braku krawędzi jezdni, nieprzekraczalną linię zabudowy ustala się w odległości 6 m od linii rozgraniczającej tereny dróg publicznych;

6) ustala się zakaz tymczasowego zagospodarowania, urządzania i użytkowania terenów za wyjątkiem wykorzystania zgodnego z dotychczasowym użytkowaniem

7) dopuszcza się stosowanie indywidualnych elementów dachowych, w tym: dachów naczółkowych i przyczółkowych, lukarn, facjat, szczytów, przeszkleń i okien połaciowych, oranżerii i ogrodów zimowych.

8) gabaryty i parametry zabudowy zgodnie z ustaleniami szczegółowymi.

§ 8. Dla nowych, odbudowywanych, przebudowywanych, rozbudowywanych, nadbudowywanych obiektów należy stosować:

1) elewacje budynków: tynki, cegła licowa, ceramiczne materiały licowe, kamień, drewno, elementy stalowe, szkło, z jednoczesnym zakazem stosowania zewnętrznych okładzin z blach trapezowych i falistych oraz z tworzyw sztucznych, przy czym zakaz nie dotyczy terenów o przeznaczeniu UU i UO oraz fragmentu elewacji o powierzchni do 20% całej elewacji;

2) pokrycia dachowe budynków: dachówka, blacha płaska, blacha dachówkowa, pokrycia bitumiczne, przy czym ograniczenia materiałowe nie dotyczą dachów budynków gospodarczych, budynków pomocniczych, pozostałych budynków o dachach o spadkach do 15 stopni oraz terenów o przeznaczeniu UU i UO.

§ 9. Na całym obszarze objętym planem mogą być realizowane elementy systemu identyfikacji gminnej.

§ 10. Dopuszcza się podziały działek inne niż przewidziane ustaleniami planu, w przypadku podziałów związanych z regulacją granic lub powiększaniem sąsiadującej nieruchomości oraz w przypadku podziałów działek związanych z uzbrojeniem terenu.

Rozdział 4.
Zasady ochrony środowiska, przyrody i krajobrazu kulturowego

§ 11. 1. W planie, z uwagi na ochronę środowiska, przyrody i krajobrazu kulturowego zakazuje się, z zastrzeżeniem pozostałych ustaleń ust.1, lokalizacji nowych przedsięwzięć:

1) mogących zawsze znacząco oddziaływać na środowisko z wyłączeniem inwestycji celu publicznego z zakresu łączności, w tym infrastrukturą telekomunikacyjną o nieznacznym oddziaływaniu, przedsięwzięć związanych ze sportem i rekreacją, cmentarzami, prowadzoną rolniczą działalnością produkcyjną, realizacją dróg, infrastruktury technicznej i zabezpieczenia terenu, pod warunkiem dotrzymania wszelkich ograniczeń i wymogów wynikających z przepisów odrębnych;

2) mogących potencjalnie znacząco oddziaływać na środowisko, z wyłączeniem:

- terenów oznaczonych symbolem MNU, UU,
- dopuszczonych w ustaleniach szczegółowych w poszczególnych terenach przeznaczeń związanych z obsługą samochodową,
- inwestycji celu publicznego z zakresu łączności, w tym infrastrukturą telekomunikacyjną o nieznacznym oddziaływaniu,
- realizacji dróg,
- infrastruktury technicznej,
- poszukiwania lub rozpoznawania złóż kopalin,
- zabezpieczenia terenu.

2. Zakazuje się jakiejkolwiek działalności związanej z trwałym: składowaniem odpadów.

3. Zakazuje się jakiejkolwiek nowej działalności związanej z przetwarzaniem odpadów lub wytwarzaniem na miejscu materiałów odzyskiwanych z odpadów.

4. W zakresie ochrony powietrza przed zanieczyszczeniem:

1) nakazuje się dotrzymywanie warunków określonych w obowiązujących przepisach związanych z ochroną środowiska w zakresie emisji gazów i pyłów do powietrza, w tym hermetyzację procesów technologicznych oraz stosowanie urządzeń chroniących środowisko w celu ograniczenia emisji do powietrza;

2) nakazuje się dotrzymanie dopuszczalnych stężeń w powietrzu oraz w gazach wylotowych określonych w obowiązujących przepisach związanych z ochroną środowiska.

5. W zakresie ochrony przed hałasem:

1) zakazuje się lokalizacji obiektów budowlanych i urządzeń przekraczających wymogi w zakresie dopuszczalnych poziomów hałasu w środowisku w odniesieniu do przeznaczeń terenów wynikających z przepisów ochrony środowiska;

2) ustala się, iż terenami dla których w oparciu o obowiązujące przepisy związane z ochroną środowiska i przyrody określono dopuszczalne poziomy hałasu są tereny, nieruchomości i działki przeznaczone pod:

a) zabudowę mieszkaniową, w tym zabudowę mieszkaniową jednorodzinną, oznaczone symbolem MN,

b) zabudowę mieszkaniowo – usługową, w tym zabudowę mieszkaniową jednorodzinną z usługami, oznaczone symbolem MNU,

c) zabudowę związaną ze stałym lub wielogodzinnym pobytem dzieci i młodzieży, oznaczone symbolem UO.

6. W zakresie ochrony wód przed zanieczyszczeniem, dla przedsięwzięć mogących prowadzić do zanieczyszczenia wód podziemnych, takich jak: stacje paliw, parkingi wprowadza się wymóg zabezpieczenia inwestycji przed przenikaniem zanieczyszczeń, stosownie do lokalnych warunków hydrogeologicznych.

7. W zakresie ochrony powierzchni ziemi i środowiska dopuszcza się niwelację terenów masą ziemną i skalną powstającą podczas robót przygotowawczych i eksploatacyjnych, z zastrzeżeniem iż nie będzie ona prowadziła do zaburzenia stosunków wodnych, a w Obszarze Chronionego Krajobrazu - do trwałego zniekształcenia rzeźby terenu.

8. W zakresie ochrony terenów zieleni i wartości krajobrazowych:

1) nakazuje się ochronę lokalnych wartości krajobrazu oraz zieleni;

2) nakazuje się, aby przy trasowaniu i projektowaniu nowych dróg publicznych uwzględnić w zależności od możliwości wynikającej z szerokości w liniach rozgraniczających drogi:

a) utworzenie pomiędzy chodnikiem a jezdnią pasa zieleni towarzyszącej w postaci żywopłotu lub pasa trawnika,

b) rezerwowanie terenu na lokalizację ścieżek rowerowych;

3) dopuszcza się wycinkę drzew i krzewów z nakazem kompensacji przyrodniczej.

9. W obszarze objętym planem nie występują pomniki przyrody.

10. Dopuszcza się możliwość poszukiwania złóż na całym obszarze planu, w tym gazu ziemnego i ropy naftowej, wraz z realizacją niezbędnej infrastruktury technicznej.

Rozdział 5.
Zasady ochrony dziedzictwa kulturowego i zabytków oraz dóbr kultury współczesnej

§ 12. 1. Wskazuje się obiekty wpisane do gminnej ewidencji zabytków, oznaczone na rysunku planu symbolem „OE”:

1) kapliczka domkowa Serca Jezusa razem z lipą przy drodze wojewódzkiej nr 977,

2) dom przy granicy z Łękawicą.

2. Dla obiektów ewidencyjnych „OE” ustala się:

1) nakazy:

a) ochrona gabarytów budynków i ich kształtu,

b) zachowania bryły i formy, to jest: kąta spadku dachów, wysokości kalenicy, podziałów architektonicznych, ilości i wysokości kondygnacji, utrzymania historycznej kompozycji elewacji, skali otworów okiennych i drzwiowych, ich rozmieszczenia oraz podziałów, detalu architektonicznego,

c) utrzymanie materiałów elewacyjnych, za wyjątkiem eternitu oraz sidingu z metalu lub tworzyw sztucznych,

d) utrzymanie pokrycia dachowego, za wyjątkiem eternitu i blachy,

e) w przypadku wymiany pokrycia dachowego wykonanie go z materiałów tradycyjnych, tj. dachówki ceramicznej w kolorach czerwonym, pomarańczowym lub brązowym, lub drewnianego gontu,

f) zachowanie drzewostanu;

2) zakazy:

a) przebudowy, rozbudowy i dobudowy oraz zmiany wyglądu elewacji, w sposób zasadniczy i niezgodny z cechami stylowymi obiektu zmieniający istotnie ich wygląd,

b) lokalizowania elementów technicznego wyposażenia budynków, takiego jak: klimatyzatory, anteny satelitarne, przewody dymowe i wentylacyjne, na elewacjach od strony przestrzeni publicznych,

c) stosowania sidingu z metalu lub tworzyw sztucznych;

3) dopuszczenia:

a) przebudowy, rozbudowy przy nawiązaniu części dobudowywanej, do części istniejącej obiektu zabytkowego wpisanego do gminnej ewidencji zabytków w zakresie:

- kubatury, która nie może wynosić więcej niż 30% kubatury obiektu zabytkowego wpisanego do gminnej ewidencji zabytków,

- wysokości i spadków dachu,

- wielkości, proporcji i podziałów otworów okiennych i drzwiowych,

- materiałów elewacyjnych i pokrycia dachowego,

b) rozbiórki obiektu zabytkowego wpisanego do gminnej ewidencji zabytków w przypadku wystąpienia łącznie:

- złego stanu technicznego potwierdzony ekspertyzą o stanie technicznym obiektu

- utracie przez obiekt wartości historycznej, artystycznej lub naukowej lub którego wartość będąca podstawą uznania za zabytkowy nie została potwierdzona w nowych ustaleniach naukowych,

c) zmiany sposobu użytkowania.

3. Wskazuje się obiekt małej architektury wpisany do gminnej ewidencji zabytków, oznaczony na rysunku planu symbolem „OI": kapliczka słupowa św. Jana Nepomucena razem z lipą.

4. Dla obiektu małej architektury wpisanego do gminnej ewidencji zabytków, oznaczonego na rysunku planu symbolem „OI", ustala się nakaz utrzymania dobrym stanie, zachowania materiałów i kolorystyki oraz zachowanie drzewostanu.

5. Wskazuje się stanowiska archeologiczne wraz ze strefami ochrony archeologicznej, w obszarze których prowadzenie wszelkich działań związanych z pracami ziemnymi wymaga uwzględnienia przepisów odrębnych związanych z ochroną zabytków.

6. Plan nie wskazuje obiektów podlegających ochronie z uwagi na wymogi ochrony dóbr kultury współczesnej.

Rozdział 6.
Wymagania wynikające z potrzeb kształtowania przestrzeni publicznych

§ 13. 1. Przestrzeniami publicznymi w obszarze objętym planem są:

1) tereny komunikacji dróg publicznych o przeznaczeniu KDG, KDZ, KDD;

2) ogólnodostępne: miejsca postojowe, parkingi, place, skwery i ciągi piesze nie wyznaczone graficznie na rysunku planu.

2. Obowiązują ustalenia szczegółowe dla terenów wymienionych w ust. 1 oraz ponadto:

1) nakazuje się dostosowanie do potrzeb osób niepełnosprawnych;

2) dopuszcza się realizację elementów małej architektury związanych z wyposażeniem terenów przestrzeni publicznych oraz elementów identyfikacji gminnej.

Rozdział 7.
Ustalenia szczegółowe.
Parametry i wskaźniki kształtowania zabudowy oraz zagospodarowania terenu, w tym linie zabudowy, gabaryty obiektów

§ 14. Ustalenia planu dla terenów o symbolach od 1MN do 33MN:

1) Podstawowe przeznaczenie terenu: zabudowa mieszkaniowa jednorodzinna wolnostojąca, bliźniacza lub szeregowa wraz z przynależnym zagospodarowaniem terenu;

2) Dopuszczone przeznaczenia w budynku mieszkalnym jednorodzinnym: usługi o powierzchni wynikającej z obowiązujących przepisów prawa budowlanego, zabudowa gospodarcza;

3) Nakazy:

a) wysokość zabudowy nie stanowiącej budynków gospodarczych lub garaży do 3 kondygnacji i do 12 metrów, przy czym trzecia kondygnacja tylko jako poddasze użytkowe,

b) wysokość zabudowy dla budynków gospodarczych i garaży do 2 kondygnacji i do 6 metrów,

c) procent powierzchni biologicznie czynnej od 50%,

d) procent zabudowy do 30%,

e) minimalna intensywność zabudowy: 0,01,

f) maksymalna intensywność zabudowy: 0,5,

g) geometria dachów:

- w budynkach mieszkalnych: dwu- lub wielospadowe o nachyleniu od 20º do 45º,

- w pozostałych obiektach, w tym w garażach: łukowe, płaskie, jedno-, dwu- lub wielospadowe, nie przekraczające 45º,

h) obowiązujące wskaźniki miejsc postojowych:

- dla przeznaczenia podstawowego lokalizacja w granicach działki budowlanej co najmniej 1 miejsca postojowego lub garażu dla 1 lokalu mieszkalnego,

- dla przeznaczenia dopuszczonego lokalizacja w granicach działki budowlanej co najmniej 1 miejsca postojowego lub garażu dla każdych rozpoczętych 30 m² powierzchni użytkowej,

i) minimalna nowa działka budowlana winna spełniać wymóg minimalnej szerokości oraz minimalnej powierzchni:

- dla zabudowy jednorodzinnej wolnostojącej: co najmniej 16 m i co najmniej 600 m^2,

- dla zabudowy jednorodzinnej bliźniaczej odpowiednio: co najmniej 10 m i co najmniej 500 m^2,

- dla zabudowy jednorodzinnej szeregowej odpowiednio: co najmniej 6 m i co najmniej 200 m^2;

4) Zakaz realizacji na działce boksów garażowych lub stanowisk postojowych o powierzchni zabudowy większej niż powierzchnia zabudowy budynkiem lub budynkami mieszkalnymi;

5) Dopuszczenie:

a) utrzymania istniejących wolnostojących obiektów usługowych z możliwością przebudowy i rozbudowy lub nadbudowy,

b) lokalizacji obiektów usługowych wolnostojących do 50 m^2 powierzchni zabudowy.

§ 15. Ustalenia planu dla terenów o symbolach od 1MNU do 11MNU:

1) Podstawowe przeznaczenie terenu: zabudowa mieszkalno - usługowa, wraz z przynależnym zagospodarowaniem terenu;

2) Dopuszczone przeznaczenie terenu: usługi, w tym usługi handlu, hurtownie, usługi gastronomii, usługi biurowe, administracyjne, gabinety lekarskie, fryzjerstwo, kosmetyka, krawiectwo, rzemiosło i inne nieuciążliwe, przedszkola i domy dla seniorów, zabudowa mieszkaniowa jednorodzinna wolnostojąca, bliźniacza lub szeregowa, zabudowa gospodarcza, wraz z przynależnym zagospodarowaniem terenu;

3) Nakazy:

a) wysokość zabudowy nie stanowiącej budynków gospodarczych lub garaży do 3 kondygnacji i do 12 metrów, przy czym trzecia kondygnacja tylko jako poddasze,

b) wysokość zabudowy dla budynków gospodarczych i garaży do 6 metrów,

c) procent powierzchni biologicznie czynnej od 30%,

d) procent zabudowy do 50%,

e) minimalna intensywność zabudowy: 0,01,

f) maksymalna intensywność zabudowy: 0,6,

g) geometria dachów:

- w budynkach mieszkalnych, mieszkalno-usługowych, usługowych: dwu- lub wielospadowe o nachyleniu od 20º do 45º, z dopuszczeniem dachów płaskich na obiektach usługowych,

- pozostałych obiektach, w tym w garażach: płaskie, jedno-, dwu- lub wielospadowe nie przekraczające 45º,

h) obowiązujące wskaźniki miejsc postojowych:

- dla przeznaczenia podstawowego lokalizacja w granicach działki budowlanej co najmniej 1 miejsca postojowego lub garażu dla 1 lokalu mieszkalnego oraz 1 miejsca postojowego dla lokalu usługowego, w tym dla całego terenu co najmniej jedno miejsce przeznaczone na parkowanie pojazdów zaopatrzonych w kartę parkingową,

- dla przeznaczenia dopuszczonego lokalizacja w granicach działki budowlanej co najmniej 1 miejsca postojowego lub garażu dla każdych rozpoczętych 30m² powierzchni użytkowych podstawowych, w tym dla całego terenu co najmniej jedno miejsce przeznaczone na parkowanie pojazdów zaopatrzonych w kartę parkingową,

i) minimalna nowa działka budowlana winna spełniać wymóg minimalnej szerokości oraz minimalnej powierzchni:

- dla zabudowy jednorodzinnej wolnostojącej co najmniej 16m i co najmniej 600 m^2,

- dla zabudowy jednorodzinnej bliźniaczej odpowiednio: co najmniej 10 m i co najmniej 500 m^2,

- dla zabudowy jednorodzinnej szeregowej odpowiednio: co najmniej 6 m i co najmniej 200 m^2,

- dla zabudowy usługowej odpowiednio: co najmniej 25 m i co najmniej 1000 m^2,

- dla zabudowy mieszkaniowo-usługowej odpowiednio: co najmniej 25 m i co najmniej 1000 m^2;

4) Zakaz realizacji na działce boksów garażowych lub stanowisk postojowych o powierzchni zabudowy większej niż powierzchnia zabudowy budynkiem lub budynkami mieszkalnymi;

5) Dopuszczenie utrzymania istniejących obiektów i lokali usługowych z możliwością przebudowy i rozbudowy.

§ 16. Ustalenia planu dla terenów o symbolach od 1MR do 3MR:

1) Podstawowe przeznaczenie terenu: zabudowa zagrodowa, zabudowa gospodarstw rolnych wraz z przynależnym zagospodarowaniem terenu;

2) Dopuszczone przeznaczenie terenu: zabudowa mieszkaniowa jednorodzinna, obiekty obsługi produkcji rolnej, w tym inwentarskie związane z prowadzoną działalnością rolniczą wraz z przynależnym zagospodarowaniem terenu;

3) Nakazy:

a) wysokość zabudowy do 3 kondygnacji i do 12 metrów,

b) procent powierzchni biologicznie czynnej od 30%,

c) procent zabudowy do 30%,

d) minimalna intensywność zabudowy 0,01,

e) maksymalna intensywność zabudowy 0,6,

f) geometria dachów:

- w budynkach: dwu- lub wielospadowe o nachyleniu od 20º do 45º,

- w pozostałych obiektach: łukowe, płaskie, jedno-, dwu- lub wielospadowe nie przekraczające 45º,

g) obowiązujące wskaźniki miejsc postojowych:

- dla przeznaczenia podstawowego lokalizacja w granicach działki co najmniej 1 miejsca postojowego lub garażu dla 1 lokalu mieszkalnego,

- dla przeznaczenia dopuszczonego lokalizacja w granicach działki co najmniej 1 miejsca postojowego lub garażu dla każdych rozpoczętych 30 m² powierzchni użytkowych podstawowych,

h) minimalna nowa działka budowlana winna spełniać wymóg minimalnej szerokości oraz minimalnej powierzchni: co najmniej 16,0m i nie mniej niż 600,0 m^2;

4) Dopuszczenie lokalizacji szklarni, cieplarni i upraw sadowniczych.

§ 17. Ustalenia planu dla terenów o symbolach od 1UU do 3UU:

1) Podstawowe przeznaczenie terenu: zabudowa usługowa, taka jak: obiekty handlowe – handel detaliczny, hurtownie, usługi biurowe, administracyjne, fryzjerstwo, kosmetyka, krawiectwo, rzemiosło, zabudowa usług obsługi komunikacji, w tym stacje paliw, stacje obsługi samochodów, bazy transportowe i usługi transportowe, kamieniarstwo wraz z przynależnym zagospodarowaniem terenu;

2) Nakazy:

a) wysokość zabudowy do 3 kondygnacji i do 12 metrów,

b) procent powierzchni biologicznie czynnej od 30%,

c) procent zabudowy do 60%,

d) minimalna intensywność zabudowy: 0,05,

e) maksymalna intensywność zabudowy: 0,8,

f) geometria dachów:

- dla obiektów usługowych: jedno-, dwu- i wielospadowe o nachyleniu do 45º, łukowe, płaskie,

- dla pozostałych obiektów: dachy płaskie,

g) realizacja przynajmniej 20% wymaganej powierzchni terenów biologicznie czynnych w formie zieleni wysokiej, krzewów i żywopłotów,

h) lokalizacja w granicach działki budowlanej co najmniej 1 miejsca postojowego lub garażu, dla każdych rozpoczętych 50m^2 powierzchni użytkowych, z wyłączeniem powierzchni pomocniczych, technicznych i gospodarczych, w tym dla całego terenu co najmniej jedno miejsce przeznaczone na parkowanie pojazdów zaopatrzonych w kartę parkingową,

i) minimalna nowa działka budowlana winna spełniać wymóg minimalnej szerokości oraz minimalnej powierzchni: co najmniej 25 m i nie mniej niż 1000m^2;

3) Zakazy:

a) zabudowy obiektami handlowymi, których powierzchnia sprzedaży przekracza powierzchnię określoną na podstawie ustawy,

b) zagospodarowania i zabudowy tymczasowej;

4) Dopuszczenie realizacji lokali mieszkalnych.

§ 18. Ustalenia planu dla terenu o symbolu 1UP:

1) podstawowe przeznaczenie terenów: usługi społeczne, w tym usługi:, kultury, oświaty i wychowania, zdrowia, gabinety terapeutyczne, gabinety rehabilitacyjne, usługi publiczne, domy seniorów, remizy Ochotniczej Straży Pożarnej, wraz z przynależnym zagospodarowaniem terenu;

2) dopuszczone przeznaczenie terenu: handel detaliczny, zabudowa gospodarcza;

3) ustala się nakazy:

a) geometria dachu:

- dla obiektów usługowych jedno-, dwu- , wielospadowe o nachyleniu do 45º, łukowe,

- dla pozostałych obiektów – jedno-, dwu- lub wielospadowe o nachyleniu do 45º, z dopuszczeniem dachów płaskich,

b) maksymalna wysokość zabudowy – nie więcej niż 12,0 m,

c) maksymalny procent powierzchni całkowitej zabudowy – 60%,

d) minimalny procent powierzchni biologicznie czynnych – 30%,

e) maksymalny wskaźnik intensywności zabudowy – 1,5,

f) minimalny wskaźnik intensywności zabudowy – 0,01,

g) minimalna powierzchnia działki 1000 m^2,

h) dla przeznaczenia podstawowego lokalizacja w obszarze terenu inwestycji co najmniej 8 miejsc postojowych, w tym dla całego terenu co najmniej jedno miejsce przeznaczone na parkowanie pojazdów zaopatrzonych w kartę parkingową;

4) ustala się zakaz zagospodarowania i zabudowy tymczasowej;

5) dopuszcza się: mieszkania dla właścicieli i dysponentów obiektów.

§ 19. Ustalenia planu dla terenu o symbolu 1UKs:

1) Podstawowe przeznaczenie terenu: zabudowa kultu religijnego, taka jak kościoły, kaplice, dzwonnice, budynki parafialne, sale katechetyczne wraz z przynależnym zagospodarowaniem terenu;

2) Nakazy:

a) wysokość nowej zabudowy: dla kościoła i dzwonnicy do 30 metrów, dla pozostałej zabudowy do 2 kondygnacji i do 9 metrów,

b) procent powierzchni biologicznie czynnej od 30%,

c) procent zabudowy do 60%,

d) minimalna intensywność zabudowy: 0,01,

e) maksymalna intensywność zabudowy: 1,0,

f) geometria dachów: jedno-, dwu- i wielospadowe o nachyleniu do 45º, łukowe, płaskie,

g) lokalizacji w granicach działki budowlanej lub w sąsiedztwie to jest w odległości do 100 m od granicy terenów, na parkingach publicznych nie mniej niż 10 miejsc postojowych, w tym dla całego terenu co najmniej jedno miejsce przeznaczone na parkowanie pojazdów zaopatrzonych w kartę parkingową;

3) Zakazy:

a) zagospodarowania i zabudowy tymczasowej,

b) zakaz wprowadzania funkcji handlowej za wyjątkiem obiektów tymczasowych związanych z krótkoterminowymi wydarzeniami;

4) Dopuszczenie realizacji lokali mieszkalnych.

§ 20. Ustalenia planu dla terenów o symbolach 1UO:

1) podstawowe przeznaczenie terenów: zabudowa usługowa związana z edukacją, wychowaniem i oświatą taka jak: szkoły podstawowe i ponadpodstawowe, publiczne i niepubliczne, ośrodki kształcenia i przedszkola oraz inne usługi publiczne, takie jak OSP, wraz z przynależnym zagospodarowaniem terenu,

2) dopuszczone przeznaczenie terenu: usługi sportu i rekreacji, usługi zdrowia .

3) ustala się nakazy:

a) geometria dachu:

- dla obiektów usługowych jedno-, dwu- , wielospadowe o nachyleniu do 45º, łukowe,,
- dla pozostałych obiektów – jedno-, dwu- lub wielospadowe o nachyleniu do 45º, z dopuszczeniem dachów płaskich,

b) maksymalna wysokość zabudowy – nie więcej niż 15,0 m,

c) maksymalny procent powierzchni całkowitej zabudowy – 60%,

d) minimalny procent powierzchni biologicznie czynnych – 30%;

e) maksymalny wskaźnik intensywności zabudowy – 1,5,

f) minimalny wskaźnik intensywności zabudowy – 0,01,

g) dla przeznaczenia podstawowego lokalizacja w obszarze terenu inwestycji co najmniej 20 miejsc postojowych na 1.000 m^2 powierzchni użytkowej, w tym dla całego terenu co najmniej jedno miejsce przeznaczone na parkowanie pojazdów zaopatrzonych w kartę parkingową,

4) ustala się zakaz zagospodarowania i zabudowy tymczasowej,

5) dopuszcza się: mieszkania dla właścicieli i dysponentów obiektów.

§ 21. Ustalenia planu dla terenów o symbolach od 1ZL do 6ZL:

1) Podstawowe przeznaczenie terenu: lasy z występującymi polanami, drogami i ścieżkami śródleśnymi, stałymi i sezonowymi wodami powierzchniowymi wraz z przynależnym zagospodarowaniem terenu;

2) Nakazy:

a) ochrony i utrzymania lasów, ze względu na zachowanie różnorodności przyrodniczej, leśnych zasobów genetycznych i walorów krajobrazowych,

b) utrzymania istniejącego i rozbudowy systemu melioracyjnego;

3) Zakaz zabudowy, za wyjątkiem wymienionej w pkt. 4;

4) Dopuszczenie realizacji tras turystycznych i rowerowych, ścieżek dydaktycznych i miejsc widokowych, dróg wewnętrznych, elementów małej architektury.

§ 22. Ustalenia planu dla terenu o symbolu 1ZC.

1) Podstawowe przeznaczenie terenu: istniejące i planowane cmentarze wraz z przynależnym zagospodarowaniem terenu;

2) Nakazy:

a) utrzymania i rozbudowy istniejących cmentarzy w granicach wyznaczonego terenu,

b) utrzymania istniejącej i realizacji nowej zieleni indywidualnie projektowanej z użyciem wyłącznie gatunków i odmian znanych i stosowanych w czasie powstania starej części cmentarza,

c) kompleksowego zagospodarowania terenu cmentarza w postaci: rozwiązań terenowych, nawierzchni, elementów małej architektury, zieleni towarzyszącej;

3) Zakazy:

a) lokalizacji budynków i budowli, za wyjątkiem dopuszczonych,

b) lokalizacji budynków i budowli związanych z kremacją;

4) Dopuszczenie zabudowy, takiej jak: kaplica, administracja cmentarza, sanitariaty, pomieszczenia gospodarcze o wysokości do 2 kondygnacji i 10 m, powierzchni zabudowy do 200 m^2, dachach kształtowanych indywidualne, z dopuszczeniem lokalnej dominanty w budynku kaplicy.

§ 23. Ustalenia planu dla terenów o symbolach od 1ZN do 14ZN:

1) Podstawowe przeznaczenie terenu: tereny zadrzewień, zakrzewień, zieleni przywodnej i nieurządzonej, w tym zieleni izolacyjnej, lasy, dolesienia na gruntach rolnych i nieużytkach wraz z przynależnym zagospodarowaniem terenu;

2) Nakazy:

a) utrzymania istniejącej zieleni śródpolnej i przywodnej,

b) nowych zalesień nieużytków oraz innych gruntów nadających się pod zalesienia zgodnie z wymogami przepisów o lasach,

c) utrzymania i ochrony istniejącego ukształtowania terenu,

d) zagwarantowania dostępności dla obsługi technicznej wód powierzchniowych;

3) Zakaz lokalizacji budynków;

4) Dopuszczenia:

a) założeń wodnych, zbiorników małej retencji,

b) realizacji nowych zadrzewień i dolesień,

c) tras turystycznych pieszych i rowerowych, ścieżek dydaktycznych, miejsc widokowych, dróg dojazdowych.

§ 24. Ustalenia planu dla terenów o symbolach: od 1R do 23R:

1) Podstawowe przeznaczenie terenu: tereny rolne wraz z przynależnym zagospodarowaniem terenu;

2) Nakazy:

a) ochrony i utrzymania istniejącej zieleni śródpolnej,

b) utrzymania systemu melioracyjnego;

3) Zakaz nowej zabudowy, za wyjątkiem zabudowy zagrodowej, lokalizowanej na podstawie przepisów odrębnych, w tym całkowity zakaz zabudowy w obszarze projektowanych suchych zbiorników Łękawica Górna na Wątoczku oraz Łękawka na dopływie Wątoczku;

4) Dopuszczenia:

a) wprowadzenia zagospodarowania w formie ścieżek pieszych i rowerowych,

b) remontu istniejącej zabudowy,

c) lokalizowania urządzeń melioracyjnych i przeciwpowodziowych,

d) lokalizacji zabudowy zagrodowej, z zastrzeżeniem utrzymania następujących wskaźników urbanistycznych:

- wysokość zabudowy do 3 kondygnacji i do 12 metrów,
- procent powierzchni biologicznie czynnej od 30%,
- procent zabudowy do 30%,
- minimalna intensywność zabudowy 0,01,
- maksymalna intensywność zabudowy 0,6,
- geometria dachów: w budynkach mieszkalnych: dwu- lub wielospadowe o nachyleniu od 20º do 45º, w pozostałych obiektach: jedno-, dwu- lub wielospadowe nie przekraczające 45º,
- obowiązujące wskaźniki miejsc postojowych: lokalizacja w granicach działki co najmniej 1 miejsca postojowego lub garażu dla 1 lokalu mieszkalnego.

§ 25. Ustalenia planu dla terenów o symbolach od 1IT:

1) Podstawowe przeznaczenie terenu: tereny infrastruktury technicznej wraz z przynależnym zagospodarowaniem terenu;

2) Nakazy:

a) zagwarantowania dostępu – dojazdu dla obsługi technicznej i do zagospodarowania,

b) realizacja zabudowy przeznaczenia podstawowego z zachowaniem następujących parametrów:

- wysokość zabudowy do 1 kondygnacji i do 12 metrów,
- procent powierzchni biologicznie czynnej od 20%,
- procent powierzchni zabudowy do 80%,
- minimalna intensywność zabudowy: 0,01,
- maksymalna intensywność zabudowy: 1,
- geometria dachów - indywidualna,
- obowiązujące wskaźniki miejsc postojowych: lokalizacja w granicach działki zabudowanej co najmniej 1 miejsca postojowego lub garażu;

3) Zakaz zabudowy za wyjątkiem dopuszczonej;

4) Dopuszczenia:

a) powierzchni jezdnych i pieszych,

b) obiektów i urządzeń dla obsługi funkcji podstawowej terenu.

§ 26. Ustalenia planu dla terenu o symbolu 1W:

1) Podstawowe przeznaczenie terenu: tereny wód powierzchniowych – potok Wątoczek;

2) Nakazy:

a) utrzymania i ochrony naturalnego ukształtowania terenu,

b) zachowania i utrzymania flory i fauny o charakterze siedlisk naturalnych,

c) utrzymania w dobrym stanie istniejących wód powierzchniowych,

d) wycinki drzew i krzewów ograniczających przepływ wód;

3) Zakazy:

a) realizacji zabudowy, za wyjątkiem dopuszczonej na podstawie pkt.4,

b) grodzenia terenu;

4) Dopuszczenia:

a) wprowadzenia zagospodarowania terenów wzdłuż wód powierzchniowych w formie ścieżek pieszych i rowerowych,

b) budowli związanych z ochroną przeciwpowodziową oraz mostów i kładek,

c) prac związanych z utrzymaniem cieku.

§ 27. Ustalenia planu dla terenów o symbolach 1KP:

1) Podstawowe przeznaczenie: tereny parkingów i garaży wraz przynależnym zagospodarowaniem terenu;

2) Nakazy:

a) wysokość zabudowy do 1 kondygnacji i do 6 metrów,

b) procent powierzchni biologicznie czynnej od 30%,

c) procent powierzchni zabudowy do 30%,

d) minimalna intensywność zabudowy: 0,01,

e) maksymalna intensywność zabudowy: 0,3,

f) geometria dachów: dwu- lub wielospadowe o nachyleniu od 20º do 45º, z dopuszczeniem dachów płaskich,

g) obowiązujące wskaźniki miejsc postojowych: lokalizacja w granicach działki co najmniej 1 miejsca postojowego lub garażu;

3) Zakazy:

a) lokalizacji stacji paliw,

b) zagospodarowania i zabudowy tymczasowej,

c) budowy garaży blaszanych

§ 28. Ustalenia planu dla terenów o symbolach: 1KDG, 1KDZ, 1KDD do 17KDD:

1) Podstawowe przeznaczenie terenu: tereny dróg publicznych głównych, tereny komunikacji dróg publicznych zbiorczych, tereny komunikacji dróg publicznych dojazdowych wraz z przynależnym zagospodarowaniem terenu;

2) Nakazy:

a) dla poszczególnych klas dróg na rysunku planu określono liniami rozgraniczającymi szerokości dróg lub fragmentów dróg od 2 do 80 m, przy czym określone szerokości gwarantują utrzymanie na całej szerokości drogi parametrów, które wynikają z przepisów o drogach, a określone zostały dla poszczególnych klas, to jest:

- dla dróg głównych o przeznaczeniu KDG - 25 m,

- dla dróg zbiorczych o przeznaczeniu KDZ - 20 m,

- dla dróg dojazdowych o przeznaczeniu KDD - 10 m,

b) pozostawienia i ochrony, położonych w liniach rozgraniczających drogi obiektów kultury materialnej: takich jak kapliczki i krzyże przydrożne,

c) w odniesieniu do istniejącej położonej w liniach rozgraniczających dróg zabudowy lub obiektów budowlanych mają zastosowanie przepisy odrębne, w tym dopuszczenie pozostawienia bez zmian istniejącej zabudowy i innych elementów zagospodarowania, z uwagi na dopuszczone odstępstwa od normatywnych linii rozgraniczających w terenach zabudowanych,

d) w odniesieniu do miejsc przeznaczonych na parkowanie pojazdów zaopatrzonych w kartę parkingową obowiązują przepisy odrębne związane z ustawą o drogach publicznych;

3) Zakazy:

a) nowej zabudowy wewnątrz linii rozgraniczających drogi, z wyłączeniem obiektów budowlanych dopuszczonych na mocy obowiązujących przepisów o drogach, w tym m.in.: wiat, zadaszeń i kiosków lokalizowanych w miejscach przystanków komunikacji zbiorowej,

b) nowych zjazdów z dróg o przeznaczeniu KDG;

4) Dopuszczenia:

a) lokalizacji budowli dopuszczonych na podstawie przepisów o drogach,

b) wprowadzenia zieleni, w tym zieleni izolacyjnej,

c) ścieżek pieszych i rowerowych,

d) realizacji infrastruktury technicznej związanej z obsługą zagospodarowania terenu,

e) realizacji miejsc postojowych wzdłuż dróg,

f) wykonania prac remontowych, regulacyjnych i konserwatorskich na wodach powierzchniowych płynących w celu zapewnienia ich ciągłości.

§ 29. Ustalenia planu dla terenów o symbolach od 1KDX do 5KDX:

1) Podstawowe przeznaczenie – tereny komunikacji ciągów pieszo-jezdnych, ścieżki i przejścia pieszo-jezdne wraz z przynależnym zagospodarowaniem terenu;

2) Nakazy:

a) szerokość w liniach rozgraniczających zgodnie z rysunkiem planu,

b) dostosowania konstrukcji nawierzchni terenu do możliwości przejazdu pojazdów uprzywilejowanych

c) stosowania indywidualnych rozwiązań w zakresie: nawierzchni, informacji wizualnej, lokalnych zadaszeń lub przekryć, zieleni urządzonej, oświetlenia,

d) wykonania prac remontowych, regulacyjnych i konserwatorskich na wodach powierzchniowych płynących w celu zapewnienia ich ciągłości.

Rozdział 8.
Granice i sposoby zagospodarowania terenów lub obiektów podlegających ochronie, ustalonych na podstawie odrębnych przepisów

§ 30. 1. W obszarze objętym planem nie występują obszary szczególnego zagrożenia powodzią.

2. Ustala się zgodnie z obowiązującymi przepisami związanymi z cmentarzami:

1) iż w zasięgu pięćdziesięciu metrów, oznaczonych na rysunku planu, od terenów oznaczonych o przeznaczeniu ZC zakazuje się realizacji zabudowy mieszkaniowej oraz zakładów produkujących artykuły żywności, zakładów żywienia zbiorowego, zakładów przechowujących artykuły żywności;

2) iż w zasięgu stu pięćdziesięciu metrów, oznaczonych na rysunku planu, od terenów oznaczonych o przeznaczeniu ZC nakazuje się podłączenie wszystkich budynków do sieci wodociągowej.

3. Obszar planu w całości znajduje się w granicach Obszaru Chronionego Krajobrazu Pogórza Ciężkowickiego, w jego zasięgu obowiązują nakazy, zakazy i dopuszczenia wynikające z obowiązujących przepisów związanych z ochroną przyrody.

4. W obszarze objętym planem występują obszary zagrożone osuwaniem się mas ziemnych, które zostały oznaczone na rysunku planu. W zasięgu obszarów osuwisk aktywnych ciągle zakazuje się realizacji nowej zabudowy. W pozostałych obszarach osuwisk wskazuje się potencjalnie skomplikowane warunki gruntowe.

5. W obszarze objętym planem nie występują obszary udokumentowanych złóż.

6. W obszarze objętym planem nie występują tereny górnicze.

7. W obszarze objętym planem nie występują tereny zamknięte.

Rozdział 9.
Szczegółowe zasady i warunki scalania i podziału nieruchomości

§ 31. 1. Dla terenów, dla których w ustaleniach szczegółowych nie określono minimalnych szerokości frontów działek oraz minimalnych powierzchni uzyskiwanych w wyniku scalenia i podziału nieruchomości, nowo wydzielane działki powstałe w wyniku scalenia i podziału winny spełniać wymogi minimalnych szerokości frontu i powierzchni odpowiednio co najmniej 10m i co najmniej 500 m².

2. Przy nowych scaleniach i podziałach nieruchomości granice nowych działek winny być wyznaczane pod kątem prostym w stosunku do granicy przyległej do drogi publicznej, z dopuszczeniem odstępstwa plus minus 10 stopni, warunek ten może nie obowiązywać w przypadku, gdy pozostałe podziały działek położonych przy tej samej drodze publicznej i tej samej stronie drogi są inne i nie podlegają zmianom, w tym przypadku ustala się zasadę tyczenia przedmiotowych granic równolegle do istniejących podziałów własnościowych.

Rozdział 10.
Szczególne warunki zagospodarowania terenów oraz ograniczenia w ich użytkowaniu, w tym zakaz zabudowy

§ 32. 1. W granicach ustalonych w planie stref występują lokalne ograniczenia w realizacji ustalonych planem przeznaczeń.

2. Ograniczenia te wynikają z przepisów prawa lub też zostały wprowadzone poprzez ustalenia szczegółowe.

3. Zakaz zabudowy odnosi się do terenów o przeznaczeniach: ZL, ZN.

Rozdział 11.
Zasady modernizacji, rozbudowy i budowy systemów komunikacji i systemu parkowania

§ 33. 1. Plan wyznacza **tereny komunikacji drogowej** – KDG, KDZ, KDD i KDX; podstawowe przeznaczenie – tereny komunikacji drogowej, takie jak: drogi główne, zbiorcze, dojazdowe i ciągi pieszo-jezdne, w tym zagospodarowanie i budowle im przynależne. Ustalenia planu dla terenów o przeznaczeniach KDG, KDZ, KDD i KDX określono w ustaleniach szczegółowych.

2. Wskazany w ust. 1 układ komunikacyjny zapewnia powiązanie obszaru planu z zewnętrznym układem komunikacyjnym.

§ 34. Dla terenów i działek w zależności od ich przeznaczenia obowiązuje pełne bilansowanie się potrzeb postojowych bezpośrednio wewnątrz granic poszczególnych działek budowlanych.

§ 35. 1. Ustala się, że poza wyznaczonymi na rysunkach planu drogami publicznymi i drogami wewnętrznymi do działek budowlanych można wydzielić dojazdy.

2. Minimalna szerokość nowo realizowanej drogi wewnętrznej w liniach rozgraniczających nie może być mniejsza niż 5 m.

3. Nowo realizowane sięgacze dojazdowe muszą zapewniać dostęp pojazdom ratownictwa do wszystkich obsługiwanych przez nie działek budowlanych.

Rozdział 12.
Zasady modernizacji, rozbudowy i budowy systemów infrastruktury technicznej i gospodarowania odpadami

§ 36. 1. W planie określa się zasady obsługi w zakresie infrastruktury technicznej tj.: sieci, obiekty technologiczne i inżynierskie oraz urządzenia i instalacje, dla których nie wyznaczono samodzielnych terenów.

2. Ilekroć w planie jest mowa o uzbrojeniu terenu – działki lub infrastrukturze technicznej dla wszystkich rodzajów infrastruktury technicznej obowiązują następujące ustalenia ogólne:

1) utrzymanie istniejących i realizacja nowych elementów infrastruktury technicznej w liniach rozgraniczających terenów komunikacji dróg i ciągów pieszo-jezdnych o przeznaczeniach KDG, KDZ, KDD, KDX oraz dojazdach;

2) dopuszcza się ich utrzymanie i realizację poza terenami o których mowa w pkt. 1, pod warunkiem, iż planowane trasy lub lokalizacje nie kolidują z pozostałymi ustaleniami planu;

3) wzdłuż istniejących i projektowanych tras sieci należy zachować strefy ochronne, strefy obsługi technicznej, strefy kontrolowane o szerokościach ustalanych przez właściwego dysponenta sieci, przy czym wskazane na rysunku planu strefy należy traktować orientacyjnie;

4) wydzielanie niezależnych nieruchomości dla inwestycji liniowych lub obiektów technologicznych możliwe jest niezależnie od ustaleń szczegółowych dla poszczególnych terenów, jeśli nie będą naruszone pozostałe ustalenia planu;

5) w przypadkach kolizji nowej zabudowy z sieciami infrastruktury, dopuszcza się ich przebudowę;

6) przebudowy i modernizacje systemów infrastruktury technicznej należy realizować wyprzedzająco lub równolegle z docelowym programem zagospodarowania obszaru przestrzeni publicznej.

3. Sieci infrastruktury technicznej należy powiązać z układem zewnętrznym poprzez istniejące odcinki infrastruktury, z dopuszczeniem powiązań nowymi odcinkami ze względów technicznych.

§ 37. Ustalenia planu dla modernizacji, rozbudowy i budowy sieci elektroenergetycznych są następujące:

1) rozbudowa sieci elektroenergetycznej w dostosowaniu do występującego zapotrzebowania mocy;

2) możliwość lokalizacji nowych stacji transformatorowych w formie obiektów wolnostojących lub wydzielonych pomieszczeń zlokalizowanych w obiektach o innych przeznaczeniach;

3) rozbudowa i remonty systemu elektroenergetycznego średnich i niskich napięć, w dostosowaniu do potrzeb przyszłych odbiorców, w tym oświetlenia dróg;

4) rozbudowa podziemnych linii kablowych, z jednoczesnym dopuszczeniem utrzymania i rozbudowy napowietrznych linii elektroenergetycznych.

§ 38. Ustalenia planu dla modernizacji, rozbudowy i budowy sieci wodociągowej są następujące:

1) rozbudowa systemu wodociągów, w tym w pierwszym rzędzie zapewnienie zapotrzebowania na wodę dla celów bytowo-komunalnych z istniejącej i rozbudowywanej sieci i urządzeń wodociągowych;

2) dopuszcza się budowę indywidualnych ujęć poboru wody do czasu rozbudowy sieci wodociągowej;

3) zapewnienie zaopatrzenia w wodę do celów przeciwpożarowych poprzez: sieć hydrantów zewnętrznych naziemnych, punkty czerpania wody, studnie i zbiorniki wody, w ilości zapewniającej skuteczne podjęcie działań ratunkowo-gaśniczych.

§ 39. Ustalenia planu dla modernizacji, rozbudowy i budowy sieci kanalizacyjnej są następujące:

1) rozbudowa systemu kanalizacji, w tym:

   a) odprowadzenie ścieków do istniejącego i rozbudowywanego systemu sieci i urządzeń kanalizacyjnych, odpowiednio sanitarnej, deszczowej rozdzielczej i ogólnospławnej,

   b) uzbrojenie terenu w zakresie gospodarki ściekowej, gwarantującego ochronę wód podziemnych, dla realizowanych nowych lub przebudowywanych istniejących obiektów i budowli;

2) do czasu wybudowania systemu kanalizacji dopuszcza się odprowadzenie ścieków sanitarnych do zbiorników bezodpływowych;

3) zakaz wprowadzania ścieków do gruntu i do wód;

4) nakaz odprowadzenia wód opadowych lub roztopowych do istniejącej lub dopuszczonej do rozbudowy kanalizacji deszczowej lub ogólnospławnej, z dopuszczeniem zastosowania innych rozwiązań spełniających wymogi przepisów ochrony środowiska.

§ 40. Ustalenia planu dla modernizacji, rozbudowy i budowy sieci gazowej są następujące: w obszarze planu utrzymuje się istniejące gazociągi i dopuszcza się ich remont, dopuszcza się budowę i rozbudowę nowych sieci oraz ich podłączenie do istniejącego układu, realizowane zgodnie z obowiązującymi normami.

§ 41. Ustalenia planu dla modernizacji, rozbudowy i budowy sieci ciepłowniczych są następujące:

1) zaopatrzenie obiektów w ciepło zapewnić należy z indywidualnych źródeł z zastosowaniem urządzeń i technologii, które ograniczają wielkość emisji i zanieczyszczeń powietrza;

2) dopuszcza się indywidualne systemy grzewcze wykorzystujące energię elektryczną, olej, gaz, biomasę, paliwa stałe oraz energię odnawialną;

3) dopuszcza się budowę zbiorczych systemów ciepłowniczych realizowanych jako przedsięwzięcia inwestycyjne na obszarach gminnych.

§ 42. Ustalenia planu dla modernizacji, rozbudowy i budowy sieci telekomunikacyjnych są następujące:

1) w obszarze planu należy umożliwić dostęp do istniejącej i rozbudowanej sieci i urządzeń teletechnicznych i telekomunikacyjnych;

2) dopuszcza się zgodnie z ustaleniami planu lokalizację nowych stacji bazowych telefonii komórkowych, w tym urządzeń nadawczych, stacji radiowych i centrali telekomunikacyjnych, mogących znacząco oddziaływać na środowisko, w miejscach nie eksponowanych w granicach działek lub na obiektach, które nie podlegają ochronie ze względów konserwatorskich;

3) utrzymanie istniejących i dopuszczenie lokalizacji nowych stacji bazowych telefonii komórkowych na działkach i obiektach, na których w dniu wejścia w życie planu urządzenia takie już się znajdowały.

§ 43. Ustalenie planu dla modernizacji, rozbudowy i budowy sieci innych, takich jak: telewizja kablowa, alarmowa, internetowa: w obszarze planu utrzymuje się istniejące i dopuszcza nowe sieci, realizowane zgodnie z obowiązującymi normami.

§ 44. Ustalenia planu w zakresie gospodarki odpadami są następujące: dla całego obszaru objętego planem obowiązują przepisy odrębne.

Rozdział 13.
Określenie stawek procentowych, na podstawie których ustala się opłatę, o której mowa w art. 36 ust. 4 ustawy o planowaniu i zagospodarowaniu przestrzennym

§ 45. Ustala się stawkę opłat od wzrostu wartości wszystkich nieruchomości z tytułu uchwalenia planu w wysokości dla terenów MN i MR – 20%, dla terenów MNU – 25%, dla wszystkich terenów U – 30%, dla pozostałych terenów – 15%.

Rozdział 14.
Ustalenia końcowe

§ 46. Wykonanie uchwały powierza się Wójtowi Gminy.

§ 47. Uchwała podlega publikacji na stronie internetowej gminy.

§ 48. Uchwała wchodzi w życie po


Przewodnicząca Rady Gminy
Tarnów

Wiesława Mitera

Załącznik Nr 1 do uchwały Nr XXXVII/506/2022
Rady Gminy Tarnów
z dnia 1 grudnia 2022 r.

WYRYS ZE STUDIUM UWARUNKOWAŃ I KIERUNKÓW ZAGOSPODAROWANIA PRZESTRZENNEGO GMINY TARNÓW UCHWALONEGO UCHWAŁĄ RADY GMINY W TARNOWIE NR XIX/161/2008 Z DNIA 30 STYCZNIA 2008 R. SKALA 1 : 10 000

MIEJSCOWY PLAN ZAGOSPODAROWANIA PRZESTRZENNEGO NA OBSZARZE GMINY TARNÓW W CZĘŚCI MIEJSCOWOŚCI ŁĘKAWKA

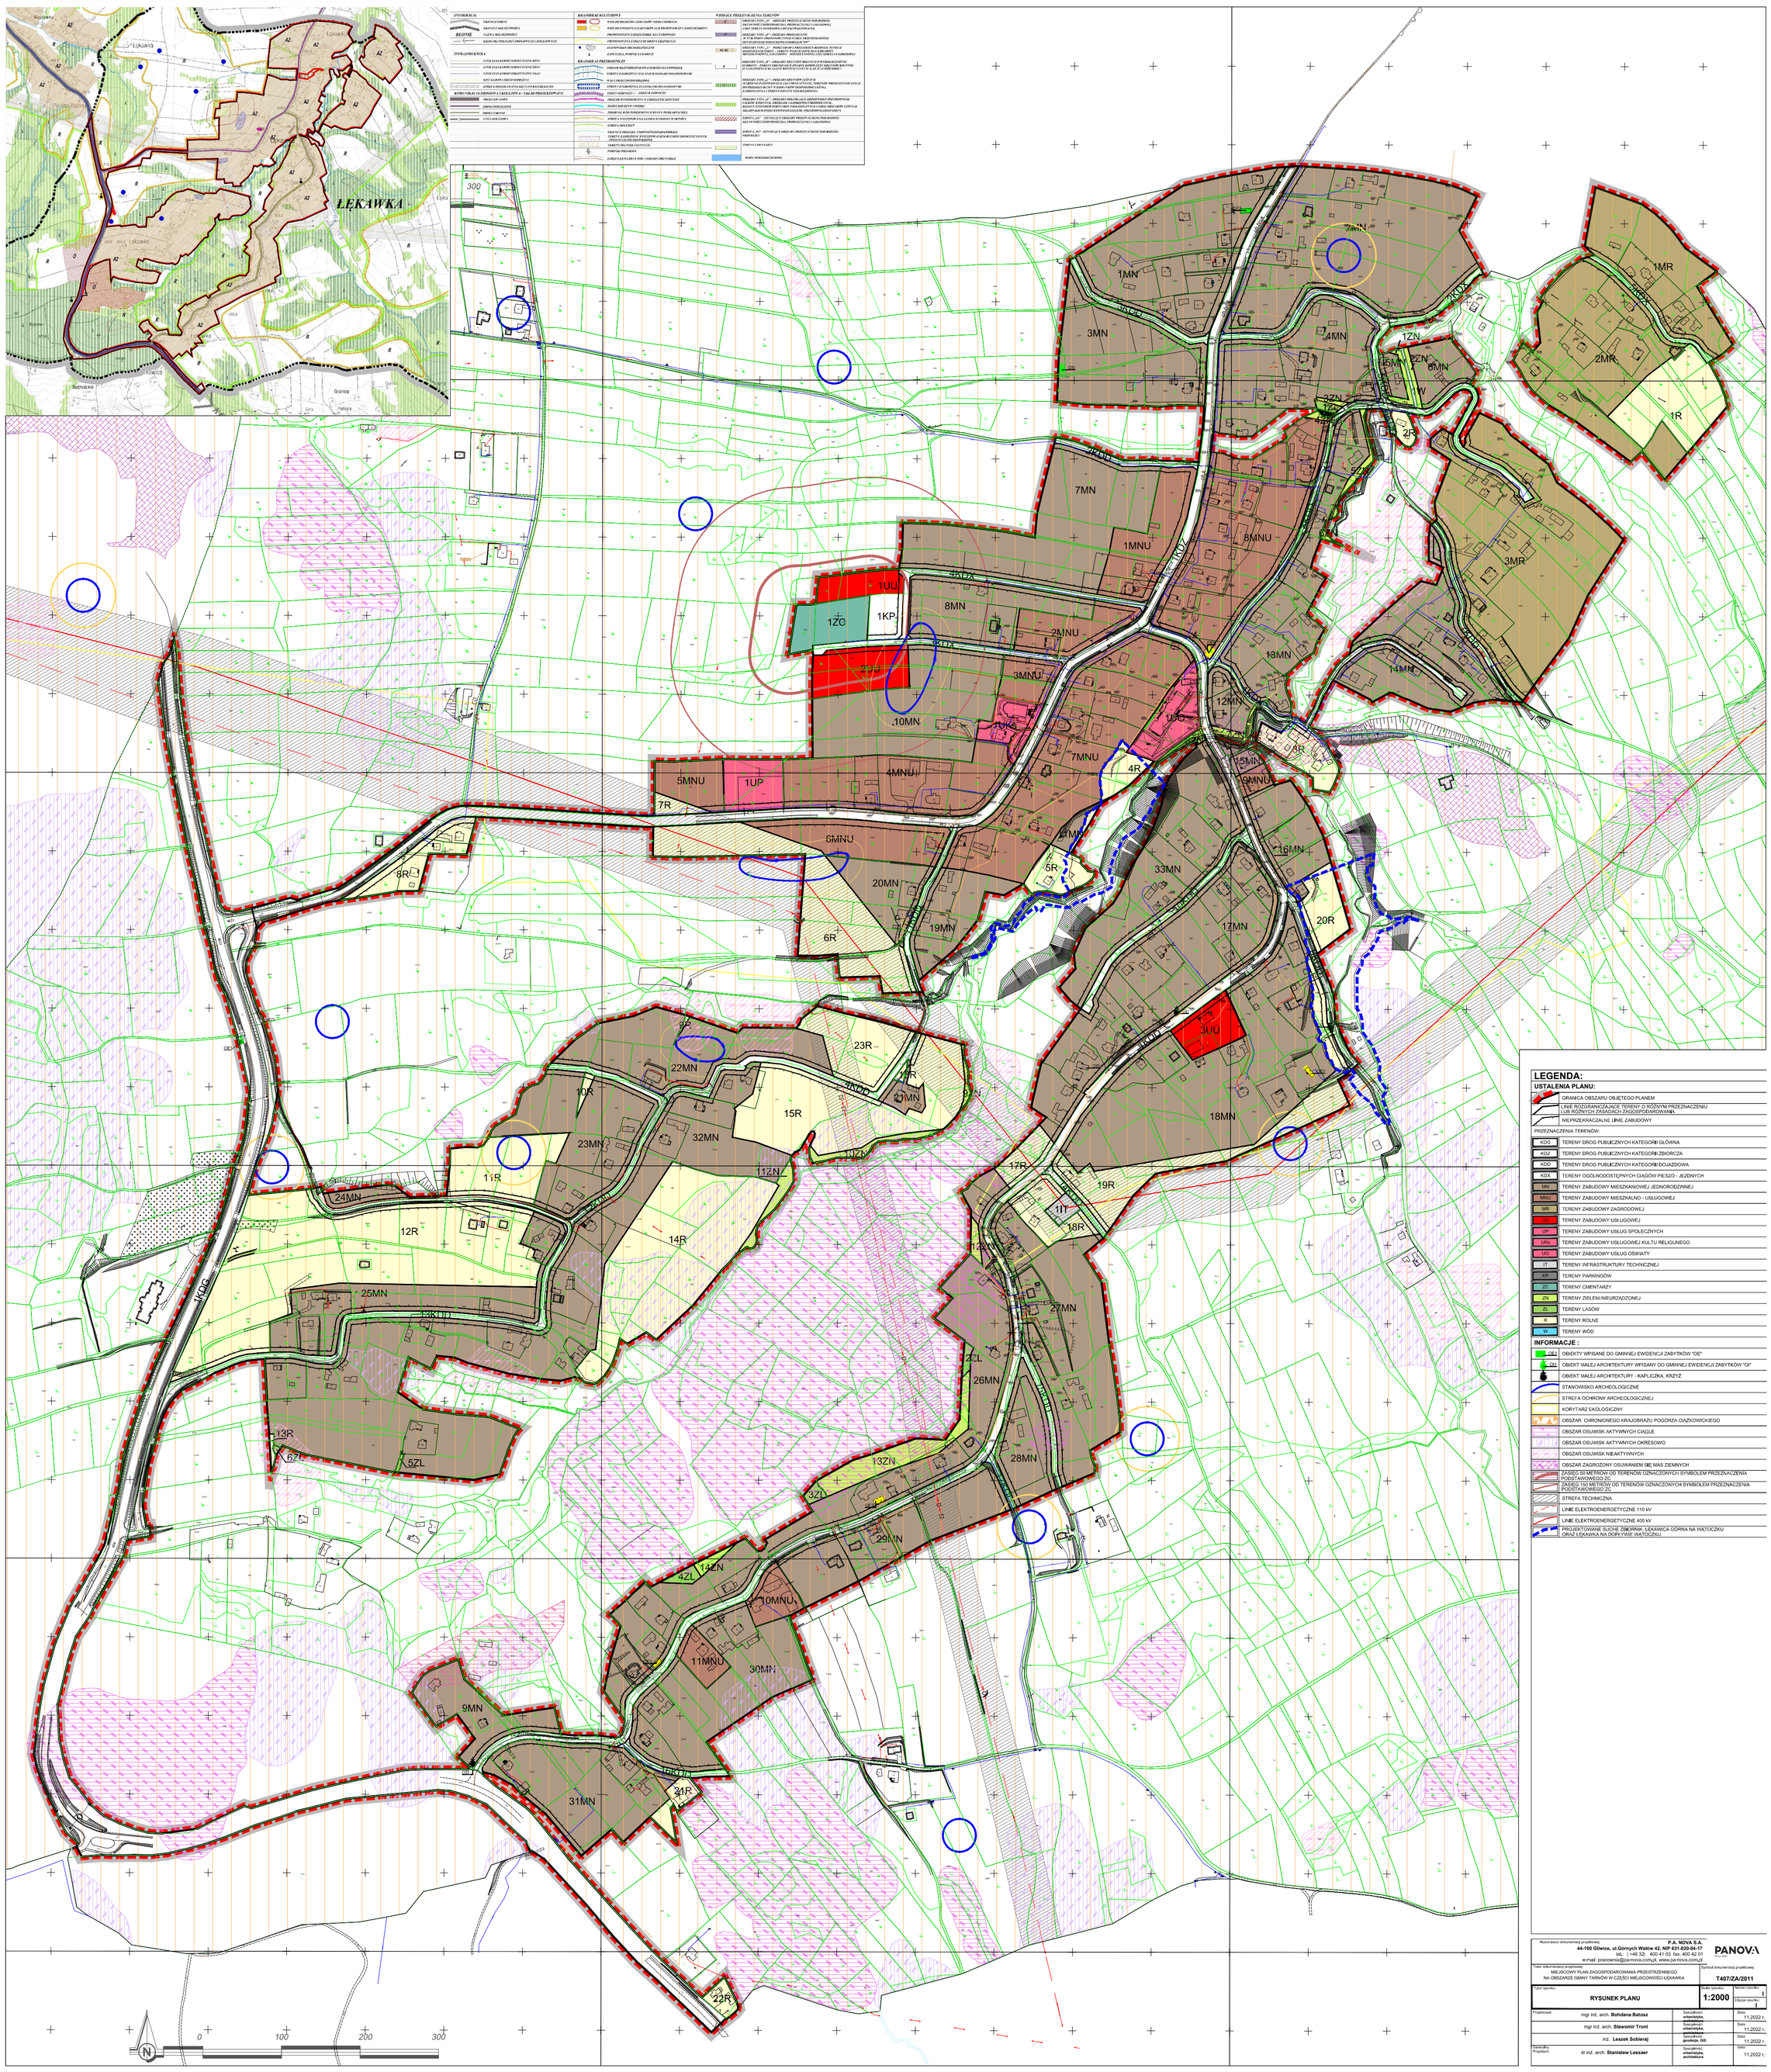

LEGENDA:

USTALENIA PLANU:

- GRANICA OBSZARU OBJĘTEGO PLANEM
- LINIE ROZGRANICZAJĄCE TERENY O RÓŻNYM PRZEZNACZENIU LUB RÓŻNYCH ZASADACH ZAGOSPODAROWANIA
- NIEPRZEKRACZALNE LINIE ZABUDOWY

PRZEZNACZENIA TERENÓW:

- KDG — TERENY DRÓG PUBLICZNYCH KATEGORII GŁÓWNA
- KDZ — TERENY DRÓG PUBLICZNYCH KATEGORII ZBIORCZA
- KDD — TERENY DRÓG PUBLICZNYCH KATEGORII DOJAZDOWA
- KDX — TERENY OGÓLNODOSTĘPNYCH CIĄGÓW PIESZO - JEZDNYCH
- MN — TERENY ZABUDOWY MIESZKANIOWEJ JEDNORODZINNEJ
- MNU — TERENY ZABUDOWY MIESZKALNO - USŁUGOWEJ
- MR — TERENY ZABUDOWY ZAGRODOWEJ
- UU — TERENY ZABUDOWY USŁUGOWEJ
- UP — TERENY ZABUDOWY USŁUG SPOŁECZNYCH
- UKs — TERENY ZABUDOWY USŁUGOWEJ KULTU RELIGIJNEGO
- UO — TERENY ZABUDOWY USŁUG OŚWIATY
- IT — TERENY INFRASTRUKTURY TECHNICZNEJ
- KP — TERENY PARKINGÓW
- ZC — TERENY CMENTARZY
- ZN — TERENY ZIELENI NIEURZĄDZONEJ
- ZL — TERENY LASÓW
- R — TERENY ROLNE
- W — TERENY WÓD

INFORMACJE :

- OE — OBIEKTY WPISANE DO GMINNEJ EWIDENCJI ZABYTKÓW "OE"
- OI — OBIEKT MAŁEJ ARCHITEKTURY WPISANY DO GMINNEJ EWIDENCJI ZABYTKÓW "OI"
- OBIEKT MAŁEJ ARCHITEKTURY - KAPLICZKA, KRZYŻ
- STANOWISKO ARCHEOLOGICZNE
- STREFA OCHRONY ARCHEOLOGICZNEJ
- KORYTARZ EKOLOGICZNY
- OBSZAR CHRONIONEGO KRAJOBRAZU POGÓRZA CIĄŻKOWICKIEGO
- OBSZAR OSUWISK AKTYWNYCH CIĄGLE
- OBSZAR OSUWISK AKTYWNYCH OKRESOWO
- OBSZAR OSUWISK NIEAKTYWNYCH
- OBSZAR ZAGROŻONY OSUWANIEM SIĘ MAS ZIEMNYCH
- ZASIĘG 50 METRÓW OD TERENÓW OZNACZONYCH SYMBOLEM PRZEZNACZENIA PODSTAWOWEGO ZC
- ZASIĘG 150 METRÓW OD TERENÓW OZNACZONYCH SYMBOLEM PRZEZNACZENIA PODSTAWOWEGO ZC
- STREFA TECHNICZNA
- LINIE ELEKTROENERGETYCZNE 110 kV
- LINIE ELEKTROENERGETYCZNE 400 kV
- PROJEKTOWANE SUCHE ZBIORNIK ŁĘKAWICA GÓRNA NA WĄTOCZKU ORAZ ŁĘKAWKA NA DOPŁYWIE WĄTOCZKU

Wykonawca dokumentacji projektowej:	P.A. NOVA S.A. 44-100 Gliwice, ul.Górnych Wałów 42, NIP 631-020-04-17 tel.: (+48 32) 400 41 03 fax: 400 42 01 e-mail: pracownia@pa-nova.com.pl, www.pa-nova.com.pl
Treść dokumentacji projektowej:	MIEJSCOWY PLAN ZAGOSPODAROWANIA PRZESTRZENNEGO NA OBSZARZE GMINY TARNÓW W CZĘŚCI MIEJSCOWOŚCI ŁĘKAWKA
Symbol dokumentacji projektowej:	T407/ZA/2011
Tytuł rysunku:	RYSUNEK PLANU
Skala rysunku:	1:2000
Numer rysunku:	I
Edycja rysunku:	I

Projektował:	mgr inż. arch. **Bohdana Batosz**	Specjalność: **urbanistyka,**	Data: 11.2022 r.
	mgr inż. arch. **Sławomir Tront**	Specjalność: **urbanistyka,**	Data: 11.2022 r.
	inż. **Leszek Sobieraj**	Specjalność: **geodezja, GIS**	Data: 11.2022 r.
Kierownik Projektant:	dr inż. arch. **Stanisław Lessaer**	Specjalność: **urbanistyka, architektura**	Data: 11.2022 r.

Załącznik Nr 2 do uchwały Nr XXXVII/506/2022

Rady Gminy Tarnów

z dnia 1 grudnia 2022 r.

ROZSTRZYGNIĘCIE RADY GMINY TARNÓW
o sposobie rozpatrzenia nieuwzględnionych uwag wniesionych do wyłożonego
do publicznego wglądu projektu
miejscowego planu zagospodarowania przestrzennego

Na podstawie art. 20 ust. 1 ustawy z dnia 27 marca 2003 r. o planowaniu i zagospodarowaniu przestrzennym (Dz. U. z 2022 r. poz. 503, ze zm.) Rada Gminy Tarnów stwierdza iż, w ustalonych terminach do wyłożonego do publicznego wglądu projektu miejscowego planu zagospodarowania przestrzennego na obszarze Gminy Tarnów w części miejscowości **Łękawka** wpłynęły 16 uwag.

Przedmiotowy projekt został wyłożony do publicznego wglądu w dniach:

od 14 czerwca 2021 r. do 16 lipca 2021 r. – pierwsze wyłożenie,

od 02 czerwca 2022 r. do 04 lipca 2022 r. – drugie wyłożenie,

Rada Gminy Tarnów rozstrzyga o sposobie rozpatrzenia uwag nieuwzględnionych przez Wójta Gminy Tarnów (oznaczonych numeracją zgodnie z wykazem uwag stanowiących załącznik do rozstrzygnięcia Wójta Gminy Tarnów) w następujący sposób:

Lista uwag nieuwzględnionych wniesionych do wyłożonego do publicznego wglądu projektu w dniach od 14 czerwca 2021 r. do 16 lipca 2021 r. projektu miejscowego planu zagospodarowania przestrzennego na obszarze Gminy Tarnów w części miejscowości Łękawka

Lp.	Numer uwagi	Data wpływu uwagi	Nazwisko i imię, nazwa jednostki organizacyjnej i adres zgłaszającego uwagi	Treść uwagi	Oznaczenie nieruchomości, której dotyczy uwaga	Ustalenia projektu planu dla nieruchomości, której dotyczy uwaga	Rozstrzygnięcie Wójta Gminy Tarnów w sprawie rozpatrzenia uwagi		Rozstrzygnięcie Rady Gminy Tarnów w sprawie rozpatrzenia uwagi		Uwagi
							Uwaga uwzględniona	Uwaga nieuwzględniona	Uwaga uwzględniona	Uwaga nieuwzględniona	
1	2	3	4	5	6	7	8	9	10	11	12
1	1	02.07.2021	Osoby fizyczne	Wniosek o przeznaczenie działki na budownictwo mieszkalne	12	Poza granicą planu	-	X	-	x	Działka znajduje się poza granicą planu
2	2	06.07.2021	Osoby fizyczne	Brak zgody na poszerzenie dróg na działkach	203, 204	2KDX, 3KDX	X	X	x	x	Wymienione ciągi pieszo - jezdne KDX są niezbędne do obsłużenia

				składającego uwagę							projektowanych terenów budowlanych. Nawet bez poszerzenia drogi 2KDX działka 203 była zbyt wąska do zabudowy, natomiast poszerzenie dróg na działce 204 nie odbiera jej możliwości zabudowy, a zapewnia wygodny dojazd, również dla służb ratunkowych, czyli większych pojazdów. Proponuje się przesunięcie ciągu pieszo – jezdnego 2KDX na północ, jednak w dalszym ciągu będzie on zajmował część wymienionych działek.
3	3	08.07.2021	Osoby fizyczne	Brak zgody na projektowaną drogę	139/3	9KDX	X w zakresie 9 KDX odcinka drogi w kierunku północ-południe	X w zakresie 9 KDX odcinka drogi w kierunku wschód-zachód	X w zakresie 9 KDX odcinka drogi w kierunku północ-południe	X w zakresie 9 KDX odcinka drogi w kierunku wschód-zachód	Ciąg pieszo – jezdny 9 KDX jest niezbędny do obsługi komunikacyjnej projektowanych terenów budowlanych, gdyż nie wszystkie działki w tych terenach mają zapewniony odpowiedni dojazd .Proponuje się przyjęcie proponowanego wariantu z uwagi nr 10.
10	10	04.08.2021	Osoby fizyczne	Wniosek o zmianę przebiegu drogi, z załącznikiem graficznym	141/3, 141/7, 141/6, 141/8, 142/1, 141/9 142/2	8MN, 9MN, 9KDX	X	X	x	x	Proponuje się przyjęcie przebiegu ciągu pieszo jezdnego w sposób zbliżony do propozycji w

											załączniku graficznym.
11	11	05.08.2021	Osoby fizyczne	Wniosek o zmianę przeznaczenia działek na budowlane mieszkaniowe jednorodzinne	539, 558/1,540	12R	-	X	-	x	Wymienione działki maja klasę gruntu IIIb i nie uzyskały zgody Ministra Rolnictwa na przeznaczenie gruntów rolnych na cele nierolnicze.
12	12	05.08.2021	Osoby fizyczne	Wniosek o przeznaczenie działek na funkcję drogową (KDD)	662, 1114/2, 1113/2	30MN	X	X	x	x	Proponuje się przeznaczenie działek na ciąg pieszo – jezdny o szerokości 6 metrów z zatoką nawrotową o wymiarach 12,5 x 12,5 m.

Lista uwag nieuwzględnionych wniesionych do wyłożonego do publicznego wglądu projektu w dniach od 02 czerwca 2022 r. do 04 lipca 2022 r. projektu miejscowego planu zagospodarowania przestrzennego na obszarze Gminy Tarnów w części miejscowości Łękawka

Brak uwag nieuwzględnionych przez Wójta Gminy Tarnów

Załącznik Nr 3 do uchwały Nr XXXVII/506/2022

Rady Gminy Tarnów

z dnia 1 grudnia 2022 r.

ROZSTRZYGNIĘCIE O SPOSOBIE REALIZACJI, ZAPISANYCH W PLANIE INWESTYCJI Z ZAKRESU INFRASTRUKTURY TECHNICZNEJ, KTÓRE NALEŻĄ DO ZADAŃ WŁASNYCH GMINY TARNÓW ORAZ ZASAD ICH FINANSOWANIA, ZGODNIE Z PRZEPISAMI O FINANSACH PUBLICZNYCH

Zgodnie z art. 20 ust. 1 ustawy z dnia 27 marca 2003 r. o planowaniu i zagospodarowaniu przestrzennym (Dz. U. z 2022 r. poz. 503, ze zm.) Rada Gminy Tarnów postanawia, co następuje:

1. Na terenie objętym planem zagospodarowania przestrzennego na obszarze Gminy Tarnów w części miejscowości Łękawka, inwestycje z zakresu infrastruktury technicznej należące do zadań własnych gminy, realizowane będą z budżetu Gminy Tarnów oraz ze środków zewnętrznych.

2. Harmonogramu realizacji inwestycji nie określa się.

Załącznik Nr 4 do uchwały Nr XXXVII/506/2022

Rady Gminy Tarnów

z dnia 1 grudnia 2022 r.

Zalacznik4.gml

Dane przestrzenne, o których mowa w art. 67a ust. 3 i 5 ustawy z dnia 27 marca 2003 r. o planowaniu i zagospodarowaniu przestrzennym (t.j. Dz. U. z 2022 r. poz. 503) ujawnione zostaną po kliknięciu w ikonę

Uzasadnienie

Dotyczy projektu miejscowego planu zagospodarowania przestrzennego na obszarze Gminy Tarnów w części miejscowości **Łękawka** sporządzanego na podstawie uchwały Rady Gminy Tarnów nr XLIX/505/2010 z dnia 20 września 2010 roku o przystąpieniu do sporządzenia miejscowego planu zagospodarowania przestrzennego na obszarze Gminy Tarnów w części miejscowości Łękawka.

Na podstawie art. 15 ust. 1 ustawy o planowaniu i zagospodarowaniu przestrzennym (Dz. U. z 2022 r. poz. 503, ze zm.) przedstawia się:

1.**Sposób realizacji wymogów wynikających z art. 1 ust. 2-4.**

W przedmiotowym projekcie planu miejscowego uwzględniono:

1) wymagania ładu przestrzennego, w tym urbanistyki i architektury - w projekcie planu ustalono wskaźniki i wytyczne dotyczące wysokości i formy zabudowy (w tym zakazano zabudowy szeregowej), intensywności, geometrii dachów, materiałów elewacyjnych i pokrycia dachów, wyznaczono nieprzekraczalne linie zabudowy w celu wyeliminowania chaosu przestrzennego i kształtowania nowej zabudowy w sposób harmonijny i nawiązujący do otaczającego krajobrazu;

2) walory architektoniczne i krajobrazowe – ustalone w projekcie planu powyższe wskaźniki i wytyczne określono w sposób jak najbardziej nawiązujący do istniejącej zabudowy znajdującej się w granicach planu i jego sąsiedztwie;

3) wymagania ochrony środowiska, w tym gospodarowania wodami i ochrony gruntów rolnych i leśnych:

·w obszarze planu występują nieliczne i niewielkie tereny leśne, fragmenty większych skupisk leśnych znajdujących się poza granicą planu, tereny leśne przeznaczone pod zainwestowanie posiadają zgodę na przeznaczenie na cele nieleśne, a tereny rolne przeznaczone pod zainwestowanie posiadają zgodę na przeznaczenie na cele nierolnicze, uzyskaną przy sporządzaniu przedmiotowego miejscowego planu zagospodarowania przestrzennego oraz poprzedzającego go planu ogólnego,

·cały obszar planu znajduje się w granicach Obszaru Chronionego Krajobrazu, w którym obowiązują przepisy związane z prawem ochrony przyrody, we wschodniej części planu przebiega korytarz ekologiczny, poza tym w obszarze planu nie występują inne obiekty ani obszary objęte formami ochrony przyrody,

·projekt planu został uzgodniony i zaopiniowany przez odpowiednie instytucje, w tym: Państwowego Wojewódzkiego Inspektora Sanitarnego w Krakowie, Państwowego Powiatowego Inspektora Sanitarnego w Tarnowie, Regionalną Dyrekcję Ochrony Środowiska w Krakowie, Wydział Spraw Terenowych, Oddział w Tarnowie,

·w ramach strategicznej oceny oddziaływania na środowisko sporządzono prognozę oddziaływania planu na środowisko, w której po przeanalizowaniu możliwych skutków środowiskowych, jakie potencjalnie może powodować realizacja ustaleń planu, w rozbiciu na poszczególne komponenty środowiska w fazie realizacji i funkcjonowania planowanych przedsięwzięć – określono, że wpływ na środowisko będzie nieodwracalny, jednak negatywny w stopniu nieznacznym;

4) wymagania ochrony dziedzictwa kulturowego i zabytków oraz dóbr kultury współczesnej:

·w obszarze planu występują obiekty wpisane do gminnej ewidencji zabytków, obiekty małej architektury wpisane do gminnej ewidencji zabytków oraz stanowiska archeologiczne, objęte ochroną w projekcie planu, dla których w tekście planu zapisano nakazy, zakazy i dopuszczenia mające na celu ich zachowanie i ochronę, dla stanowisk archeologicznych wskazano strefy ochrony konserwatorskiej,

·projekt planu został uzgodniony przez Wojewódzkiego Konserwatora Zabytków w Krakowie oraz Wojewódzkiego Konserwatora Zabytków, Delegaturę w Tarnowie,

·w obszarze planu nie występują żadne obiekty kwalifikujące się do określenia jako dobra kultury współczesnej;

5) wymagania ochrony zdrowia oraz bezpieczeństwa ludzi i mienia, a także potrzeby osób niepełnosprawnych:

·zagospodarowanie terenów w sposób zgodny z zapisami planu nie będzie powodował zagrożenia dla bezpieczeństwa ludzi i mienia;

·w projekcie planu nakazano dostosowanie przestrzeni publicznych do potrzeb osób niepełnosprawnych;

6) walory ekonomiczne przestrzeni – zagospodarowanie terenów położonych w granicach przedmiotowego planu, w sposób zgodny z jego ustaleniami przyniesie częściowy wzrost ich wartości,

7) prawo własności – właściciele gruntów położonych w granicach planu mogą rozporządzać swoją własnością w sposób zgodny z prawem, w tym również prawem miejscowym;

8) potrzeby obronności i bezpieczeństwa państwa – ze względu na położenie terenu objętego projektem planu i sposób jego zagospodarowania, ustalenia planu nie będą miały żadnego znaczenia dla potrzeb obronności i bezpieczeństwa państwa;

9) potrzeby interesu publicznego – w obszarze planu wyznaczono tereny usług publicznych oświaty i kultu religijnego, wskazano przestrzenie publiczne: tereny komunikacji dróg publicznych o przeznaczeniu KDG, KDZ, KDD oraz ogólnodostępne: miejsca postojowe, parkingi, place, skwery i ciągi piesze nie wyznaczone graficznie na rysunku planu;

10) potrzeby w zakresie rozwoju infrastruktury technicznej, w szczególności sieci szerokopasmowych – zapisy planu umożliwiają swobodny (i zgodny z potrzebami przy zagospodarowaniu terenów według ustaleń planu) rozwój infrastruktury, takiej jak: sieci elektroenergetyczne, wodociągi, kanalizacja, sieć ciepłownicza oraz inne (telewizja kablowa, alarmowa, internetowa), możliwa jest także lokalizacja nowych stacji bazowych telefonii komórkowych, w tym urządzeń nadawczych, stacji radiowych i centrali telekomunikacyjnych, mogących znacząco oddziaływać na środowisko, w miejscach nie eksponowanych w granicach działek lub na obiektach, które nie podlegają ochronie ze względów konserwatorskich;

11) zapewnienie udziału społeczeństwa w pracach nad miejscowym planem zagospodarowania przestrzennego, w tym przy użyciu środków komunikacji elektronicznej – procedurę sporządzenia miejscowego planu zagospodarowania przestrzennego przeprowadzono zgodnie z wymogami art. 17 ustawy z dnia 27 marca 2003 r. o planowaniu i zagospodarowaniu przestrzennym. Wójt Gminy Tarnów wykonał odpowiednie czynności formalno-prawne, w tym:

·ogłosił w prasie miejscowej oraz przez obwieszczenie, a także na tablicach ogłoszeń o podjęciu uchwały o przystąpieniu do sporządzania zmiany planu określając jednocześnie formę, miejsce i termin składania wniosków do planu, nie krótszy niż 21 dni od dnia ogłoszenia,

·sporządził projekt zmiany planu miejscowego wraz z prognozą oddziaływania na środowisko, rozpatrując jednocześnie złożone wnioski, o których powyżej,

·ogłosił w prasie miejscowej oraz przez obwieszczenie, a także na tablicach ogłoszeń o wyłożeniu projektu zmiany planu do publicznego wglądu na co najmniej 7 dni przed dniem wyłożenia,

·wyłożył projekt zmiany planu wraz z prognozą oddziaływania na środowisko do publicznego wglądu na okres co najmniej 21 dni, zamieszczając również projekt planu na stronie internetowej Gminy,

·zorganizował w trakcie wyłożenia do publicznego wglądu dyskusję publiczną nad przyjętymi w projekcie zmiany planu rozwiązaniami,

·wyznaczył w ogłoszeniu termin, w którym osoby fizyczne i prawne oraz jednostki organizacyjne nieposiadające osobowości prawnej mogą wnosić uwagi dotyczące projektu zmiany planu, nie krótszy niż 14 dni od dnia zakończenia okresu wyłożenia projektu planu, uwagi można było wnosić w formie pisemnej do Wójta Gminy Tarnów na adres Urząd Gminy Tarnów, lub ustnie do protokołu w siedzibie Urzędu, bądź w postaci elektronicznej opatrzone bezpiecznym podpisem elektronicznym na podany adres,

·rozpatrzył uwagi w terminie nie dłuższym niż 21 dni od dnia upływu terminu ich składania,

·wprowadził zmiany do projektu zmiany planu miejscowego wynikające z rozpatrzenia uwag,

·ponownie ogłosił w prasie miejscowej oraz przez obwieszczenie, a także na tablicach ogłoszeń o wyłożeniu projektu zmiany planu do publicznego wglądu na co najmniej 7 dni przed dniem wyłożenia,

·ponownie wyłożył projekt zmiany planu wraz z prognozą oddziaływania na środowisko do publicznego wglądu na okres co najmniej 21 dni, zamieszczając również projekt planu na stronie internetowej Gminy,

·ponownie zorganizował w trakcie wyłożenia do publicznego wglądu dyskusję publiczną nad przyjętymi w projekcie zmiany planu rozwiązaniami,

·ponownie wyznaczył w ogłoszeniu termin, w którym osoby fizyczne i prawne oraz jednostki organizacyjne nieposiadające osobowości prawnej mogą wnosić uwagi dotyczące projektu zmiany planu, nie krótszy niż 14 dni od dnia zakończenia okresu wyłożenia projektu planu, uwagi można było wnosić w formie pisemnej do Wójta Gminy Tarnów na adres Urząd Gminy Tarnów, lub ustnie do protokołu w siedzibie Urzędu, bądź w postaci elektronicznej opatrzone bezpiecznym podpisem elektronicznym na podany adres,

·ponownie rozpatrzył uwagi w terminie nie dłuższym niż 21 dni od dnia upływu terminu ich składania,

·wprowadził zmiany do projektu zmiany planu miejscowego wynikające z rozpatrzenia uwag,

·przygotował projekt planu wraz z listą nieuwzględnionych uwag, po czym przedłożył go Radzie Gminy Tarnów)

12) zachowanie jawności i przejrzystości procedur planistycznych - procedurę sporządzenia miejscowego planu zagospodarowania przestrzennego przeprowadzono zgodnie z wymogami art. 17 ustawy z dnia 27 marca 2003 r. o planowaniu i zagospodarowaniu przestrzennym, zgodnie z zapisami ustawy informacja o przystąpieniu do sporządzania planu została podana do wiadomości publicznej, projekt planu był opiniowany i uzgadniany z odpowiednimi instytucjami, został poddany konsultacjom społecznym;

13) potrzebę zapewnienia odpowiedniej ilości i jakości wody, do celów zaopatrzenia ludności – w obszarze planu znajduje się sieć wodociągowa, która zgodnie z ustaleniami planu może być rozbudowywana stosownie do potrzeb, co zapewni mieszkańcom odpowiednią ilość wody potrzebnej zarówno dla obecnego, jak i projektowanego zagospodarowania.

Wymóg ustalenia przeznaczenia terenu lub określenia potencjalnego sposobu zagospodarowania i korzystania z terenu, gdzie organ waży interes publiczny i interesy prywatne, w tym zgłaszane w postaci wniosków i uwag, zmierzające do ochrony istniejącego stanu zagospodarowania terenu, jak i zmian w zakresie jego zagospodarowania, a także analizy ekonomiczne, środowiskowe i społeczne spełniono poprzez:

·zainicjowanie projektu miejscowego planu zagospodarowania przestrzennego nastąpiło w celu objęcia prawem miejscowym obszaru, dla którego obecnie żaden miejscowy plan zagospodarowania przestrzennego dla terenów przeznaczonych pod zainwestowanie zabudową nie obowiązuje,

·ustalenie przeznaczeń terenów i sposobu ich zagospodarowania zostało spełnione przez ustalenie w tekście planu dopuszczonych w danym terenie funkcji oraz wyznaczenie wskaźników i wytycznych dotyczących m.in. wysokości i formy zabudowy intensywności, geometrii dachów, materiałów elewacyjnych i pokrycia dachów oraz w rysunku planu: linii rozgraniczających tereny o różnym przeznaczeniu lub różnych sposobach zagospodarowania, symboli terenów, na przykład: 1MN, na które składają się oznaczenia cyfrowe i literowe oznaczające odpowiednio: numer porządkowy i przeznaczenie terenu, nieprzekraczalnych linii zabudowy,

·analizy ekonomiczne, środowiskowe i społeczne zostały wykonane podczas opracowania Studium Uwarunkowań i Kierunków Zagospodarowania Przestrzennego Gminy Tarnów uchwalonego Uchwałą Nr XIX/161/2008 Rady Gminy Tarnów z dnia 30 stycznia 2008 roku, a następnie zaktualizowane podczas opracowania planu oraz powiązanych z nim opracowań, takich jak prognoza oddziaływania planu na środowisko i prognoza skutków finansowych uchwalenia planu.

W przypadku sytuowania nowej zabudowy, uwzględnienie wymagań ładu przestrzennego, efektywnego gospodarowania przestrzenią oraz walorów ekonomicznych przestrzeni spełniono poprzez:

1) kształtowanie struktur przestrzennych przy uwzględnieniu dążenia do minimalizowania transportochłonności układu przestrzennego – w granicach analizowanego projektu planu przewiduje się zabudowę o intensywności odpowiadającej zabudowie centrum miejscowości o charakterze wiejskim, bez możliwości lokalizowania zabudowy rozproszonej, nie przewidziano także usług generujących duży ruch komunikacyjny;

2) lokalizowanie nowej zabudowy mieszkaniowej w sposób umożliwiający mieszkańcom maksymalne wykorzystanie publicznego transportu zbiorowego jako podstawowego środka transportu – dotyczy w znikomym stopniu ze względu na brak rozbudowanej sieci transportu publicznego;

3) zapewnianie rozwiązań przestrzennych, ułatwiających przemieszczanie się pieszych i rowerzystów – lokalizacja ścieżek pieszych i rowerowych została dopuszczona zarówno w terenach dróg publicznych, jak i w przynależnym zagospodarowaniu dla pozostałych terenów, ponadto wyznaczenie dróg publicznych w zgodnych z prawem liniach rozgraniczających pozostawia możliwość lokalizowania ścieżek rowerowych w terenach dróg;

4) dążenie do planowania i lokalizowania nowej zabudowy:

a) na obszarach o w pełni wykształconej zwartej strukturze funkcjonalno-przestrzennej, w granicach jednostki osadniczej w rozumieniu art. 2 pkt 1 ustawy z dnia 29 sierpnia 2003 r. o urzędowych nazwach miejscowości i obiektów fizjograficznych (Dz. U. Nr 166, poz. 1612 oraz z 2005 r. Nr 17, poz. 141), w szczególności poprzez uzupełnianie istniejącej zabudowy – w obszarze objętym projektem planu w części przeznaczonej pod zainwestowanie zabudową nie funkcjonuje obecnie żaden miejscowy plan zagospodarowania przestrzennego, lecz obszar planu, szczególnie wzdłuż ciągów komunikacyjnych, jest zainwestowany – występuje zabudowa mieszkaniowa, usługi, cmentarz i obszar infrastruktury technicznej,

b) na terenach położonych na obszarach innych niż wymienione w lit. a, w sytuacji braku dostatecznej ilości terenów przeznaczonych pod zabudowę mieszkaniową położonych na obszarach, o których mowa w lit. a; przy czym w pierwszej kolejności na obszarach w najwyższym stopniu przygotowanych do zabudowy, przez co rozumie się obszary charakteryzujące się najlepszym dostępem do sieci komunikacyjnej oraz najlepszym stopniem wyposażenia w sieci wodociągowe, kanalizacyjne, elektroenergetyczne, gazowe, ciepłownicze oraz sieci i urządzenia telekomunikacyjne, adekwatnych dla nowej, planowanej zabudowy – planowany rozwój terenów zainwestowanych dotyczy poszerzenia istniejącej zabudowy mieszkaniowej, są to tereny charakteryzujące się możliwością poszerzenia istniejącej infrastruktury.

2.**Zgodność z wynikami analizy, o której mowa w art. 32 ust. 1, wraz datą uchwały rady gminy, o której mowa w art. 32 ust. 2.**

Analiza aktualności dokumentów planistycznych na terenie Gminy Tarnów wykonana w styczniu 2014 roku potwierdziła aktualność Studium Uwarunkowań i Kierunków Zagospodarowania Przestrzennego Gminy Tarnów uchwalonego Uchwałą Nr XIX/161/2008 Rady Gminy Tarnów z dnia 30 stycznia 2008 roku. Rada Gminy potwierdziła także aktualność 44 obowiązujących na terenie Gminy miejscowych planów zagospodarowania przestrzennego. Rada Gminy stwierdziła również konieczność aktualizacji 37 obowiązujących na terenie Gminy miejscowych planów zagospodarowania przestrzennego. Uchwała nr XXXV/392/2014 Rady Gminy Tarnów w sprawie aktualności dokumentów planistycznych została podjęta dnia 28 stycznia 2014 roku, jej wykonanie powierzono Wójtowi Gminy Tarnów. Uchwała weszła w życie z dniem podjęcia.

W obszarze objętym opracowaniem planu dla terenów zainwestowanych lub planowanych pod zabudowę nie obowiązuje aktualnie żaden miejscowy plan zagospodarowania przestrzennego.

3.**Wpływ na finanse publiczne, w tym budżet gminy.**

Na terenie objętym planem zagospodarowania przestrzennego na obszarze Gminy Tarnów w części miejscowości Łękawka inwestycje z zakresu infrastruktury technicznej należące do zadań własnych gminy realizowane będą z budżetu Gminy Tarnów oraz ze środków zewnętrznych. Nie określono harmonogramu inwestycji.